2. SZ. MELLÉKLET

KAPOSÚJLAK

TELEPÜLÉSSZERKEZETI TERV
HÉSZ ÉS SZABÁLYOZÁSI TERVEK

BELTERÜLET SZABÁLYOZÁSI TERV

M=1:2000

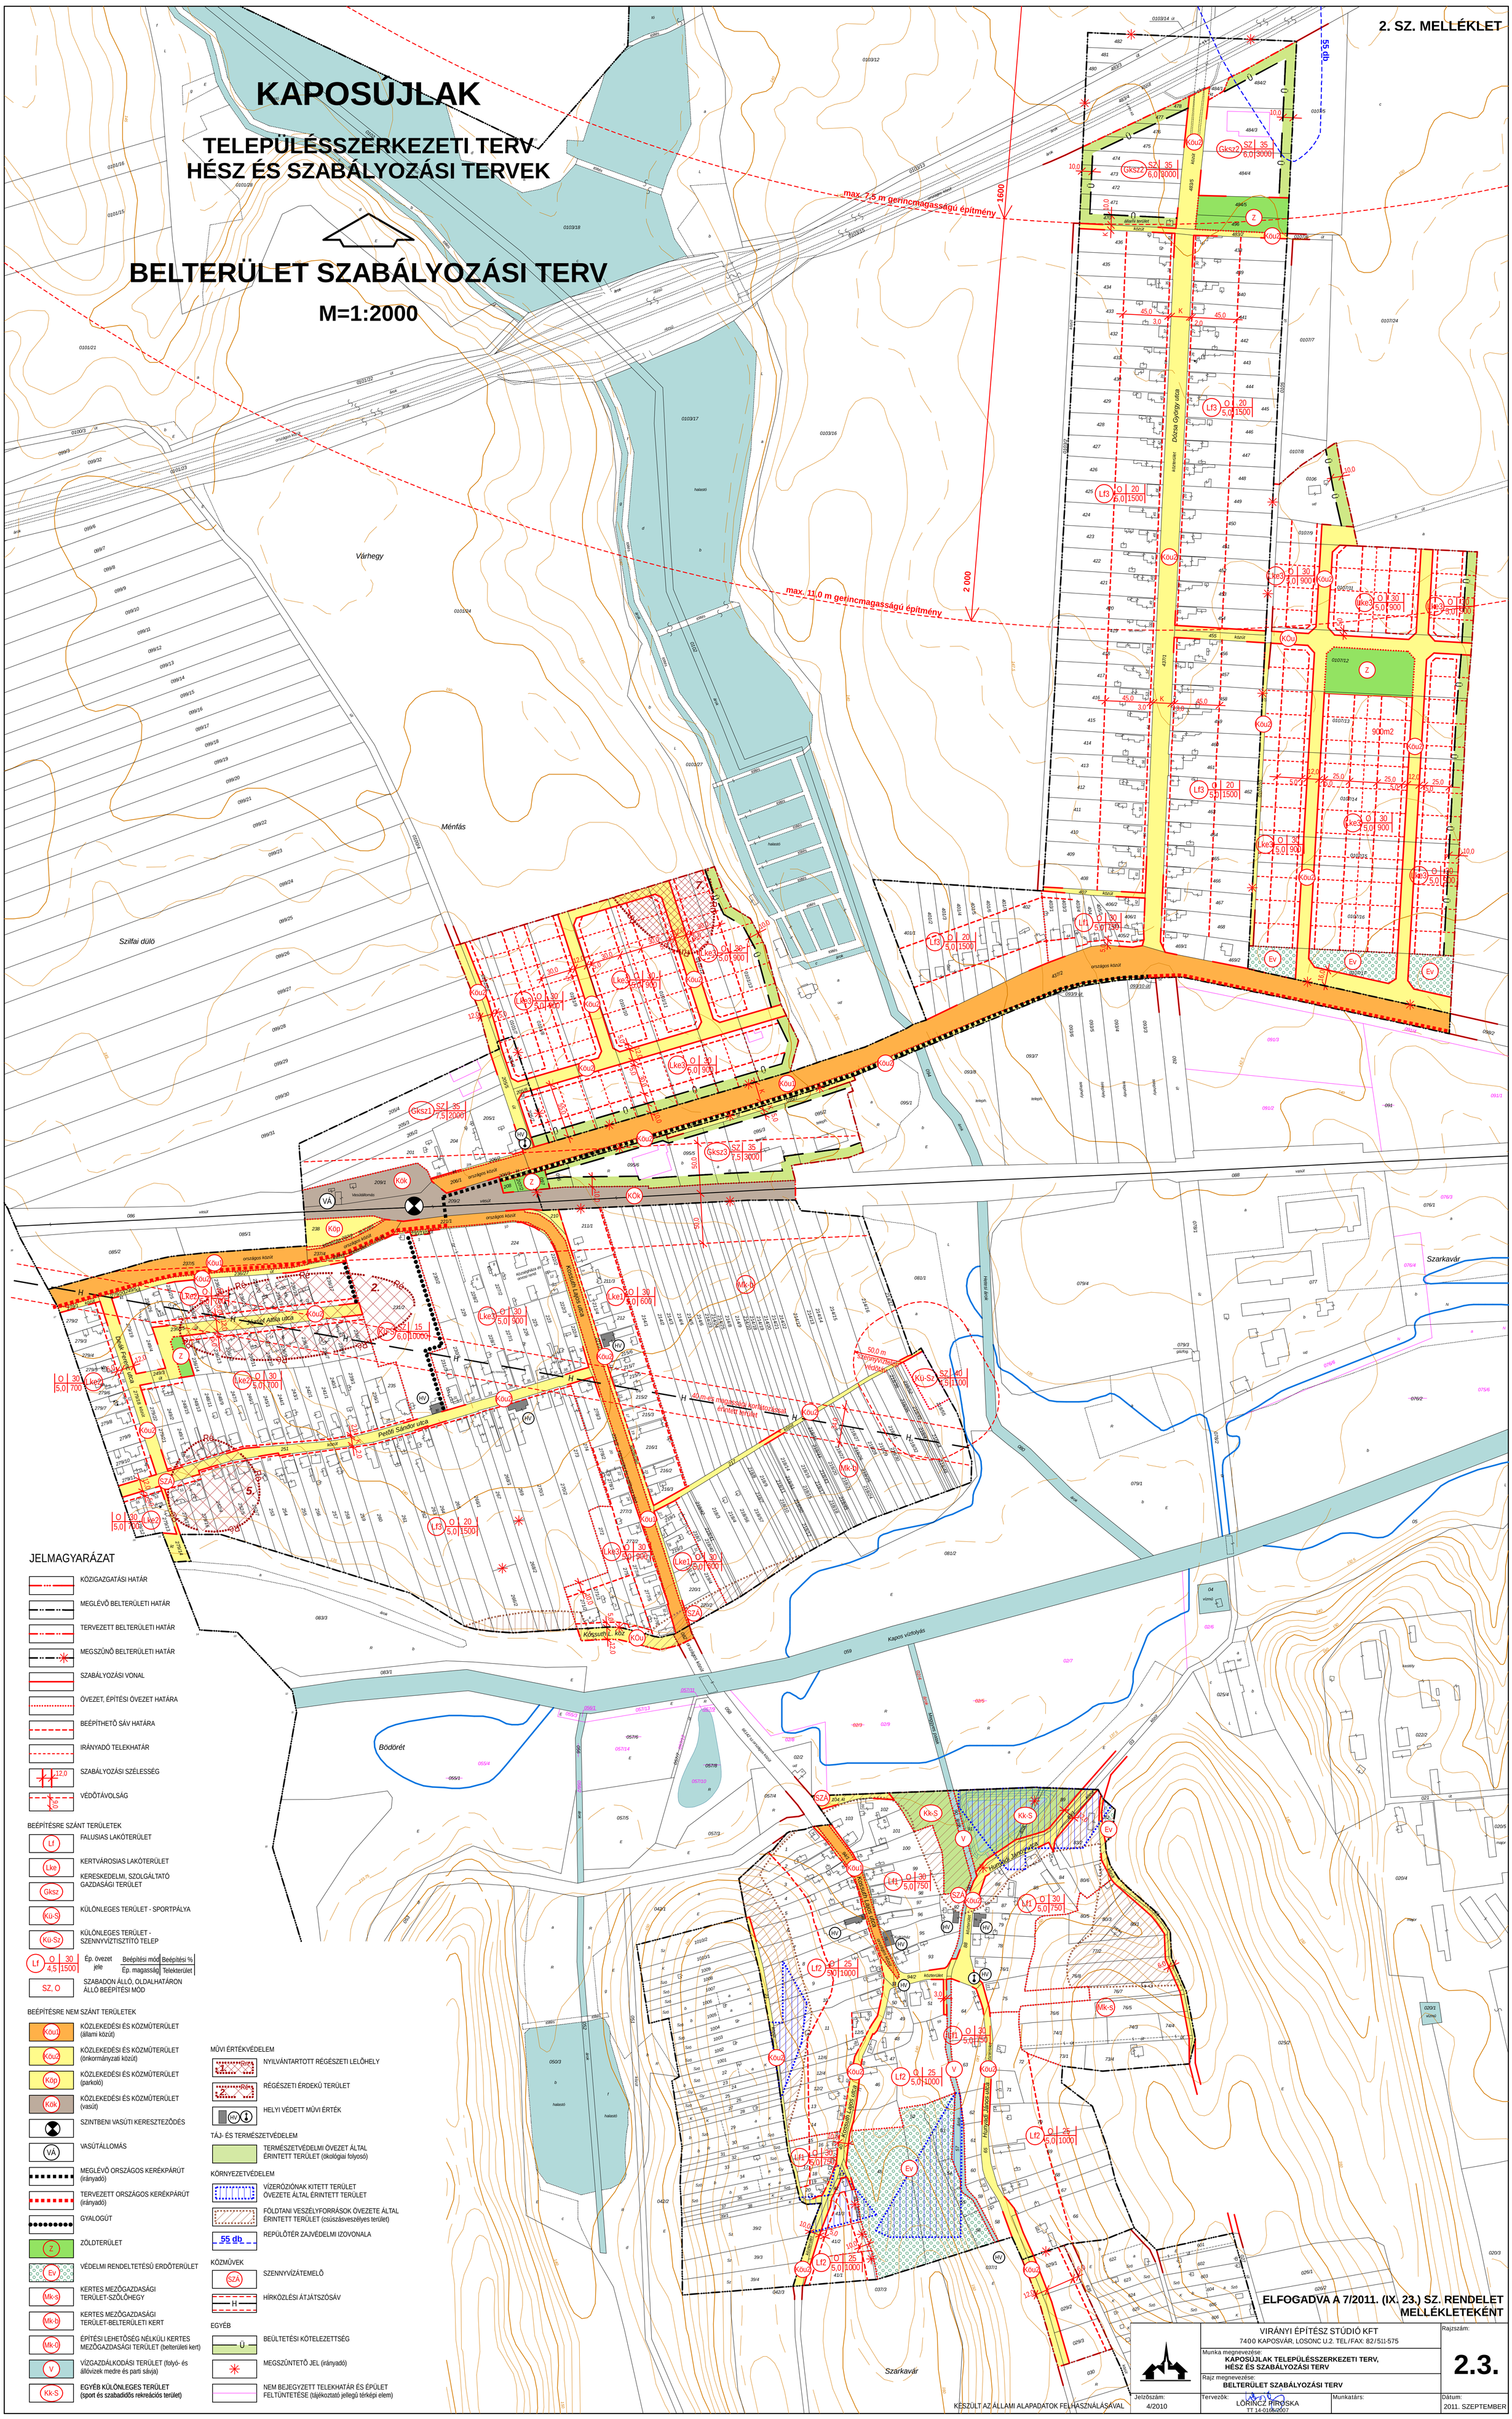

JELMAGYARÁZAT

- KÖZIGAZGATÁSI HATÁR
- MEGLÉVŐ BELTERÜLETI HATÁR
- TERVEZETT BELTERÜLETI HATÁR
- MEGSZŰNŐ BELTERÜLETI HATÁR
- SZABÁLYOZÁSI VONAL
- ÖVEZET, ÉPÍTÉSI ÖVEZET HATÁRA
- BEÉPÍTHETŐ SÁV HATÁRA
- IRÁNYADÓ TELEKHATÁR
- SZABÁLYOZÁSI SZÉLESSÉG (12,0)
- VÉDŐTÁVOLSÁG (50,0)

BEÉPÍTÉSRE SZÁNT TERÜLETEK

- Lf — FALUSIAS LAKÓTERÜLET
- Lke — KERTVÁROSIAS LAKÓTERÜLET
- Gksz — KERESKEDELMI, SZOLGÁLTATÓ GAZDASÁGI TERÜLET
- Kü-S — KÜLÖNLEGES TERÜLET - SPORTPÁLYA
- Kü-Sz — KÜLÖNLEGES TERÜLET - SZENNYVÍZTISZTÍTÓ TELEP
- Lf | O | 30 / 4,5 | 1500 — Ép. övezet jele; Beépítési mód; Beépítési % / Ép. magasság; Telekterület
- SZ, O — SZABADON ÁLLÓ, OLDALHATÁRON ÁLLÓ BEÉPÍTÉSI MÓD

BEÉPÍTÉSRE NEM SZÁNT TERÜLETEK

- Köu1 — KÖZLEKEDÉSI ÉS KÖZMŰTERÜLET (állami közút)
- Köu2 — KÖZLEKEDÉSI ÉS KÖZMŰTERÜLET (önkormányzati közút)
- Köp — KÖZLEKEDÉSI ÉS KÖZMŰTERÜLET (parkoló)
- Kök — KÖZLEKEDÉSI ÉS KÖZMŰTERÜLET (vasút)
- SZINTBENI VASÚTI KERESZTEZŐDÉS
- VÁ — VASÚTÁLLOMÁS
- MEGLÉVŐ ORSZÁGOS KERÉKPÁRÚT (irányadó)
- TERVEZETT ORSZÁGOS KERÉKPÁRÚT (irányadó)
- GYALOGÚT
- Z — ZÖLDTERÜLET
- Ev — VÉDELMI RENDELTETÉSŰ ERDŐTERÜLET
- Mk-s — KERTES MEZŐGAZDASÁGI TERÜLET-SZŐLŐHEGY
- Mk-b — KERTES MEZŐGAZDASÁGI TERÜLET-BELTERÜLETI KERT
- Mk-0 — ÉPÍTÉSI LEHETŐSÉG NÉLKÜLI KERTES MEZŐGAZDASÁGI TERÜLET (belterületi kert)
- V — VÍZGAZDÁLKODÁSI TERÜLET (folyó- és állóvizek medre és parti sávja)
- Kk-S — EGYÉB KÜLÖNLEGES TERÜLET (sport és szabadidős rekreációs terület)

MŰVI ÉRTÉKVÉDELEM

- Rrr — NYILVÁNTARTOTT RÉGÉSZETI LELŐHELY
- Rré — RÉGÉSZETI ÉRDEKŰ TERÜLET
- HV — HELYI VÉDETT MŰVI ÉRTÉK

TÁJ- ÉS TERMÉSZETVÉDELEM

- TERMÉSZETVÉDELMI ÖVEZET ÁLTAL ÉRINTETT TERÜLET (ökológiai folyosó)

KÖRNYEZETVÉDELEM

- VÍZERÓZIÓNAK KITETT TERÜLET ÖVEZETE ÁLTAL ÉRINTETT TERÜLET
- FÖLDTANI VESZÉLYFORRÁSOK ÖVEZETE ÁLTAL ÉRINTETT TERÜLET (csúszásveszélyes terület)
- 55 db — REPÜLŐTÉR ZAJVÉDELMI IZOVONALA

KÖZMŰVEK

- SZÁ — SZENNYVÍZÁTEMELŐ
- H — HÍRKÖZLÉSI ÁTJÁTSZÓSÁV

EGYÉB

- Ü — BEÜLTETÉSI KÖTELEZETTSÉG
- MEGSZÜNTETŐ JEL (irányadó)
- NEM BEJEGYZETT TELEKHATÁR ÉS ÉPÜLET FELTÜNTETÉSE (tájékoztató jellegű térképi elem)

ELFOGADVA A 7/2011. (IX. 23.) SZ. RENDELET MELLÉKLETEKÉNT

VIRÁNYI ÉPÍTÉSZ STÚDIÓ KFT 7400 KAPOSVÁR, LOSONC U.2. TEL./FAX: 82/511-575		Rajzszám: **2.3.**
Munka megnevezése: **KAPOSÚJLAK TELEPÜLÉSSZERKEZETI TERV, HÉSZ ÉS SZABÁLYOZÁSI TERV**		
Rajz megnevezése: **BELTERÜLET SZABÁLYOZÁSI TERV**		
Jelszám: 4/2010	Tervezők: LŐRINCZ RÓZSKA TT 14-0168/2007	Munkatárs:
Dátum: 2011. SZEPTEMBER		

KÉSZÜLT AZ ÁLLAMI ALAPADATOK FELHASZNÁLÁSÁVAL