


KAPOSÚJLAK TELEPÜLÉSSZERKEZETI TERV HÉSZ ÉS SZABÁLYOZÁSI TERVEK

BELTERÜLET SZABÁLYOZÁSI TERV M=1:2000

3. MELLEKLET A 18/2023. (X.24.) ÖNKORMÁNYZATI RENDELETHEZ
2. MELLEKLET A 7/2011. (IX. 23.) ÖNKORMÁNYZATI RENDELETHEZ

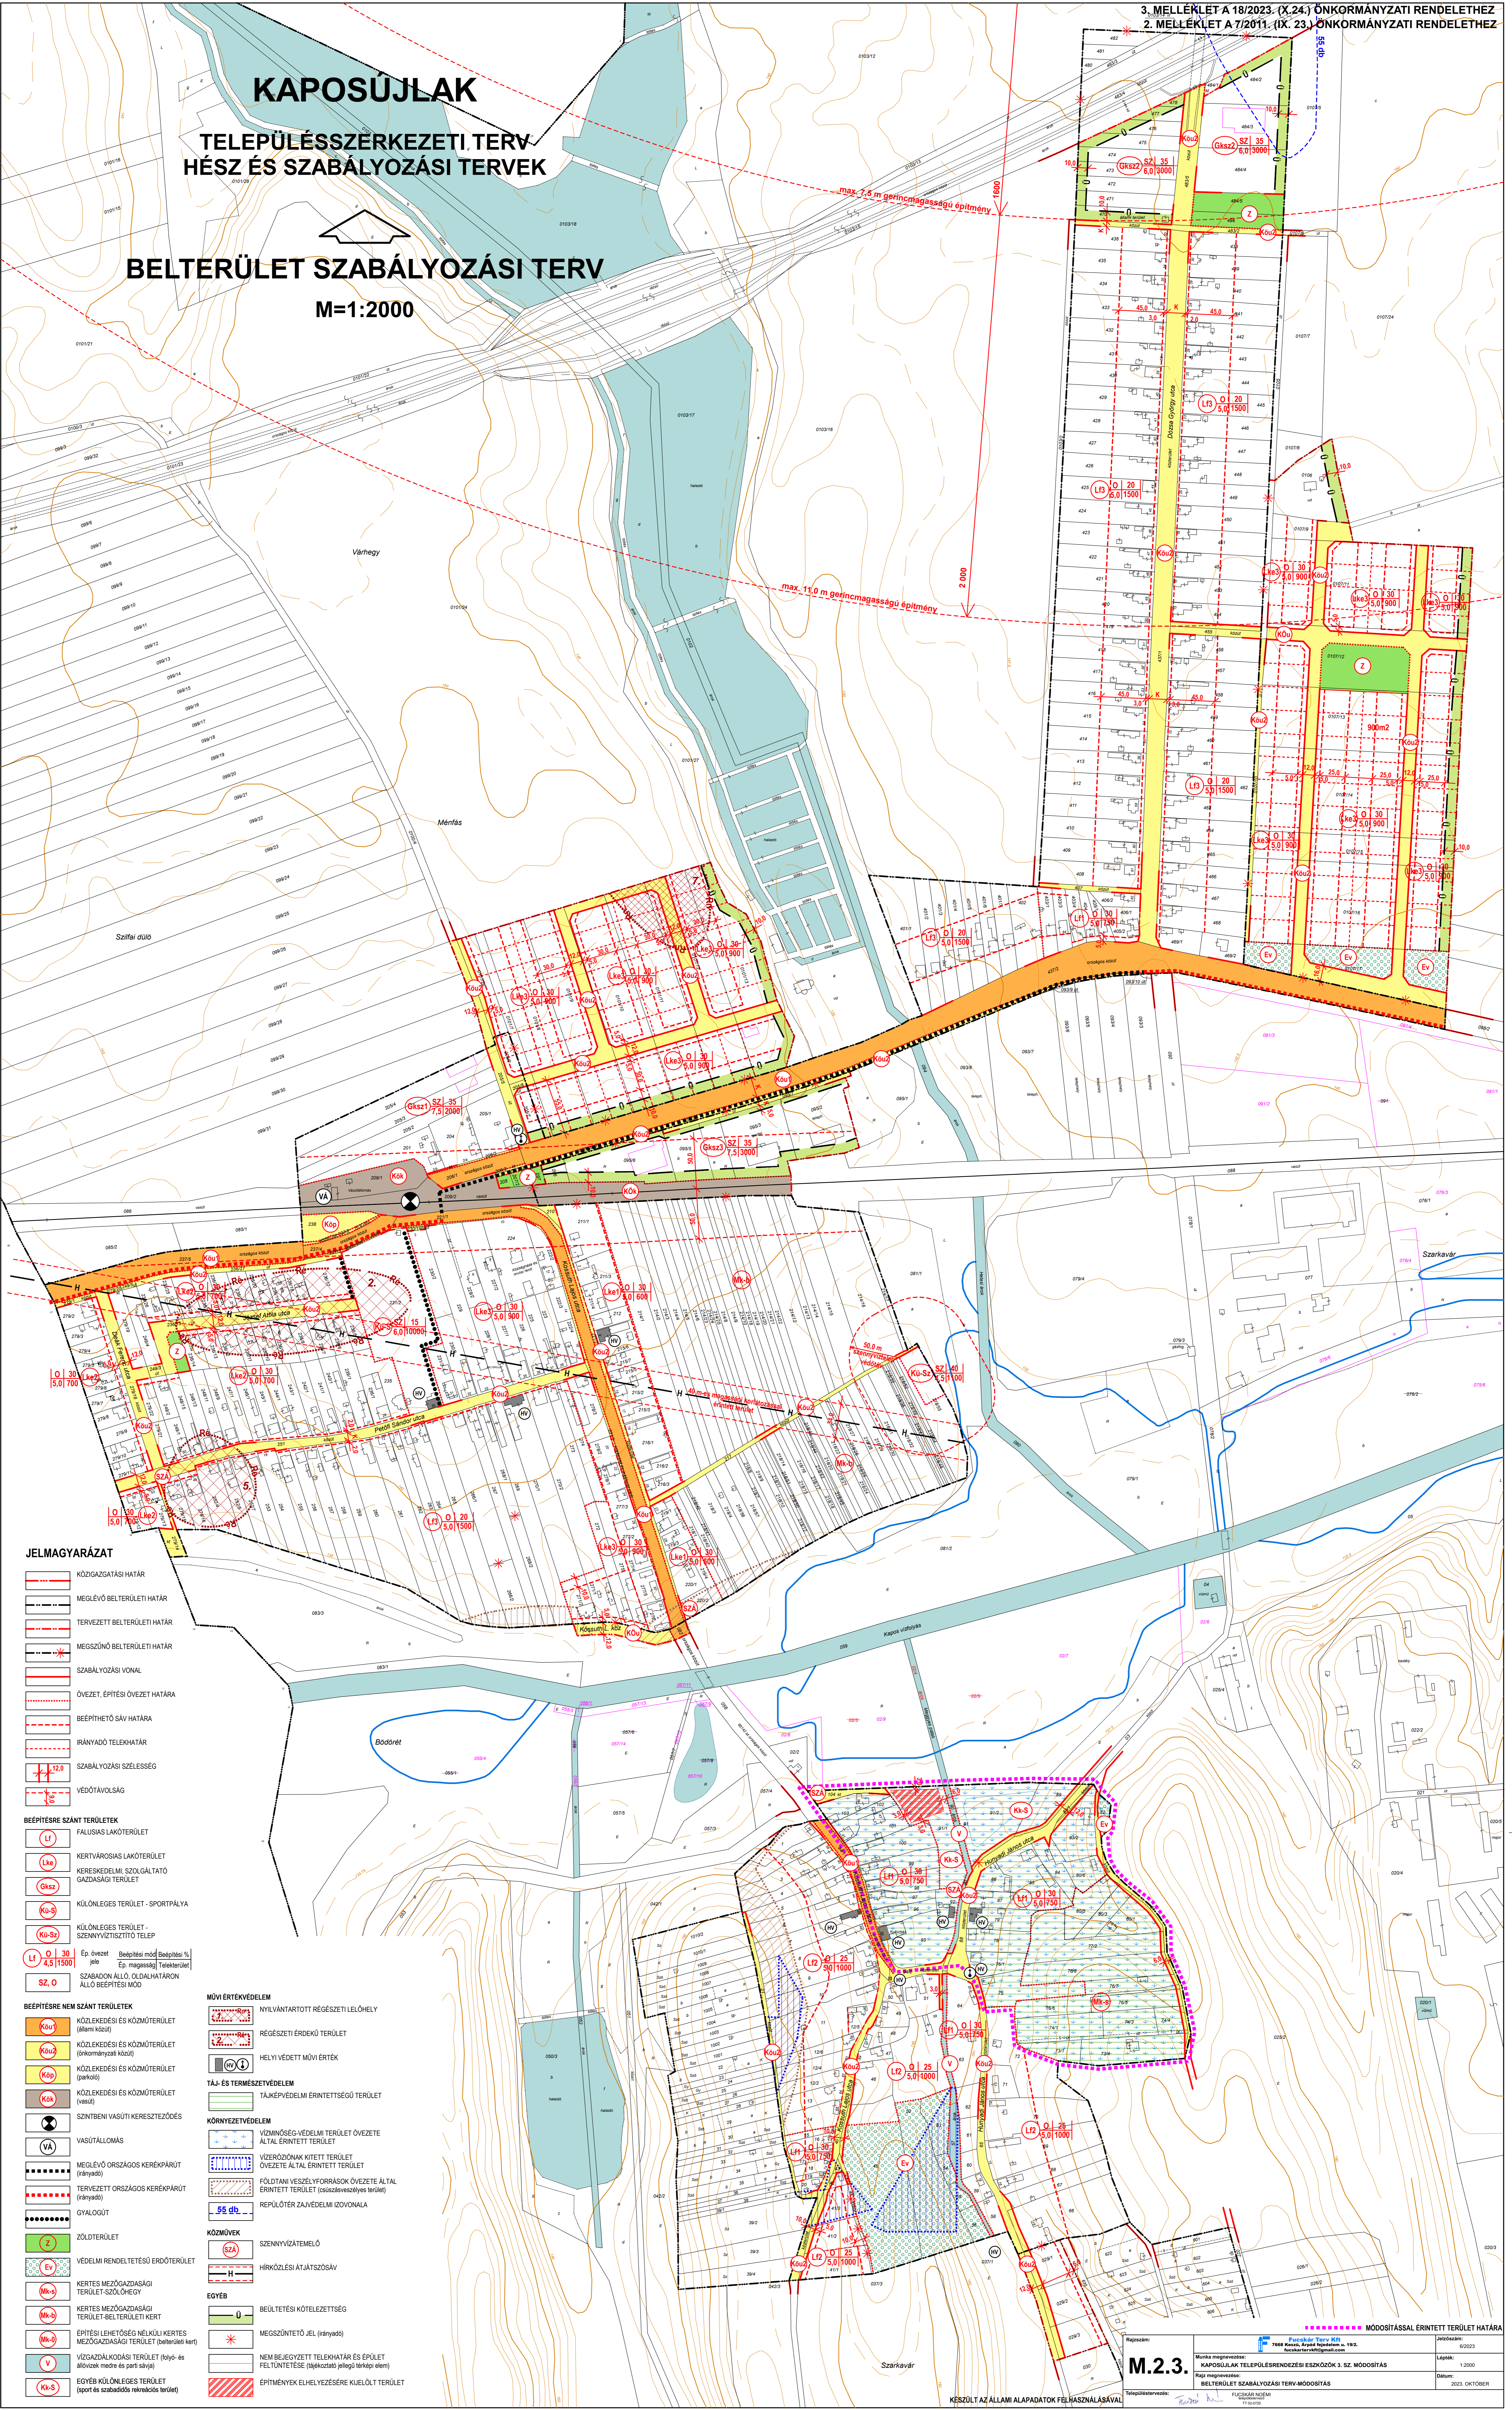

JELMAGYARZAT

- KÖZIGAZGATÁSI HATÁR
- MEGLÉVŐ BELTERÜLETI HATÁR
- TERVEZETT BELTERÜLETI HATÁR
- MEGSZŰNŐ BELTERÜLETI HATÁR
- SZABÁLYOZÁSI VONAL
- ÖVEZET, ÉPÍTÉSI ÖVEZET HATÁRA
- BÉEPÍTHETŐ SÁV HATÁRA
- IRÁNYADÓ TELEKHATÁR
- SZABÁLYOZÁSI SZÉLESÉG
- VEDŐTÁVOLSÁG
- BÉEPÍTESRE SZÁNT TERÜLETEK**
 - LI FALUSIAS LAKÓTERÜLET
 - Lka KERTVÁROSOS LAKÓTERÜLET
 - GkSz KERESKEDELMI, SZOLGÁLTATÓ GAZDASÁGI TERÜLET
 - Kü-S KÜLÖNLÉGES TERÜLET - SPORTPÁLYA
 - Kü-Sz KÜLÖNLÉGES TERÜLET - SZENNYVÍZTISZÍTÓ TELEP
 - Lf 0 | 30 | 4,5 | 1500 Ép. övezet, belterületi mód (belterületi mód) jelle, ép. magasság, területi mód
 - Sz, 0 SZABADON ÁLLÓ, ÖLDALHATÁRON ÁLLÓ BÉEPÍTESI MÓD
- BÉEPÍTESRE NEM SZÁNT TERÜLETEK**
 - Köu1 KÖZLEKEDÉSI ÉS KÖZMŰTERÜLET (általános)
 - Köu2 KÖZLEKEDÉSI ÉS KÖZMŰTERÜLET (közlekedési közp.)
 - Köu3 KÖZLEKEDÉSI ÉS KÖZMŰTERÜLET (parkoló)
 - Kök KÖZLEKEDÉSI ÉS KÖZMŰTERÜLET (vasút)
 - Szintbeni vasúti kereszteződés
 - VÁ VASÚTÁLLOMÁS
 - MEGLÉVŐ ORSZÁGOS KERÉKPÁRUT (irányadó)
 - TERVEZETT ORSZÁGOS KERÉKPÁRUT (irányadó)
 - GYALOGÚT
 - Z ZÖLDTERÜLET
 - Ev VÉDELMI RENDELÉTTÉSI ERDŐTERÜLET
 - Mk-a KERTES MEZŐGAZDASÁGI TERÜLET-SZŐLŐHEGY
 - Mk-b KERTES MEZŐGAZDASÁGI TERÜLET-BELTERÜLETI KERT
 - Mk-o ÉPÍTÉSI LEHETŐSÉG NÉLKÜLI KERTES MEZŐGAZDASÁGI TERÜLET (belterületi kert)
 - V VÍZGAZDÁLKODÁSI TERÜLET (köz- és állóvizet, medre és parti sávja)
 - Kk-S EGYÉB KÜLÖNLÉGES TERÜLET (sport és szabadidős rekreációs terület)
- MŰVI ÉRTÉKVÉDELME**
 - Nyilvántartott régészeti lelőhely
 - Régészeti érdekeltségű terület
 - helyi védett művi érték
- TÁJ- ÉS TERMÉSZETVÉDELME**
 - Tájkepvédelmi érintettségű terület
- KÖRNYEZETVÉDELME**
 - Vízminőség-védelmi terület övezete által érintett terület
 - Védelem alatt álló terület övezete által érintett terület
 - Földtani veszélyforrások övezete által érintett terület (összeveszélyes terület)
 - Repülőtér zavarvédelmi övezete
- KÖZMŰVEK**
 - SzA SZENNYVÍZATELŐ
 - H HÍRKÖZLESI ÁTJÁTSZÓSAV
- EGYÉB**
 - U BEÜLTETÉSI KÖTELEZETTSÉG
 - * MEGSZŰNTETŐ JEL (irányadó)
 - NEM BEJEGYZETT TELEKHATÁR ÉS ÉPÜLET FELTŰNTETÉSE (lajkázott jellegű térkapó elem)
 - ÉPÍTMÉNYEK ELHELYEZÉSÉRE KIJELÖLT TERÜLET

M.2.3. Kaposújlak Településrendezési Eszközök 3. sz. módosítás
BELTERÜLET SZABÁLYOZÁSI TERV-MÓDOSÍTÁS

Munka megnevezése: Kaposújlak Településrendezési Eszközök 3. sz. módosítás
Rajz megnevezése: BELTERÜLET SZABÁLYOZÁSI TERV-MÓDOSÍTÁS

FACSÁK TERV Kft.
Pápai u. 145.
facsakterv@gmail.com

FACSÁK NŐRÉV
11 90 0000

Jelölés: 6/2023
Lépték: 1:2000
Dátum: 2023. OKTÓBER

KÉSZÜLT AZ ÁLLAMI ALAPADATOK FELHASZNÁLÁSÁVAL