



KASTÉLYOSDOMBÓ TELEPÜLÉSRENDEZÉSI ESZKÖZÖK BELTERÜLET SZABÁLYOZÁSI TERV

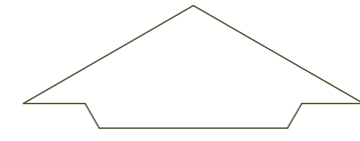

M=1:2000

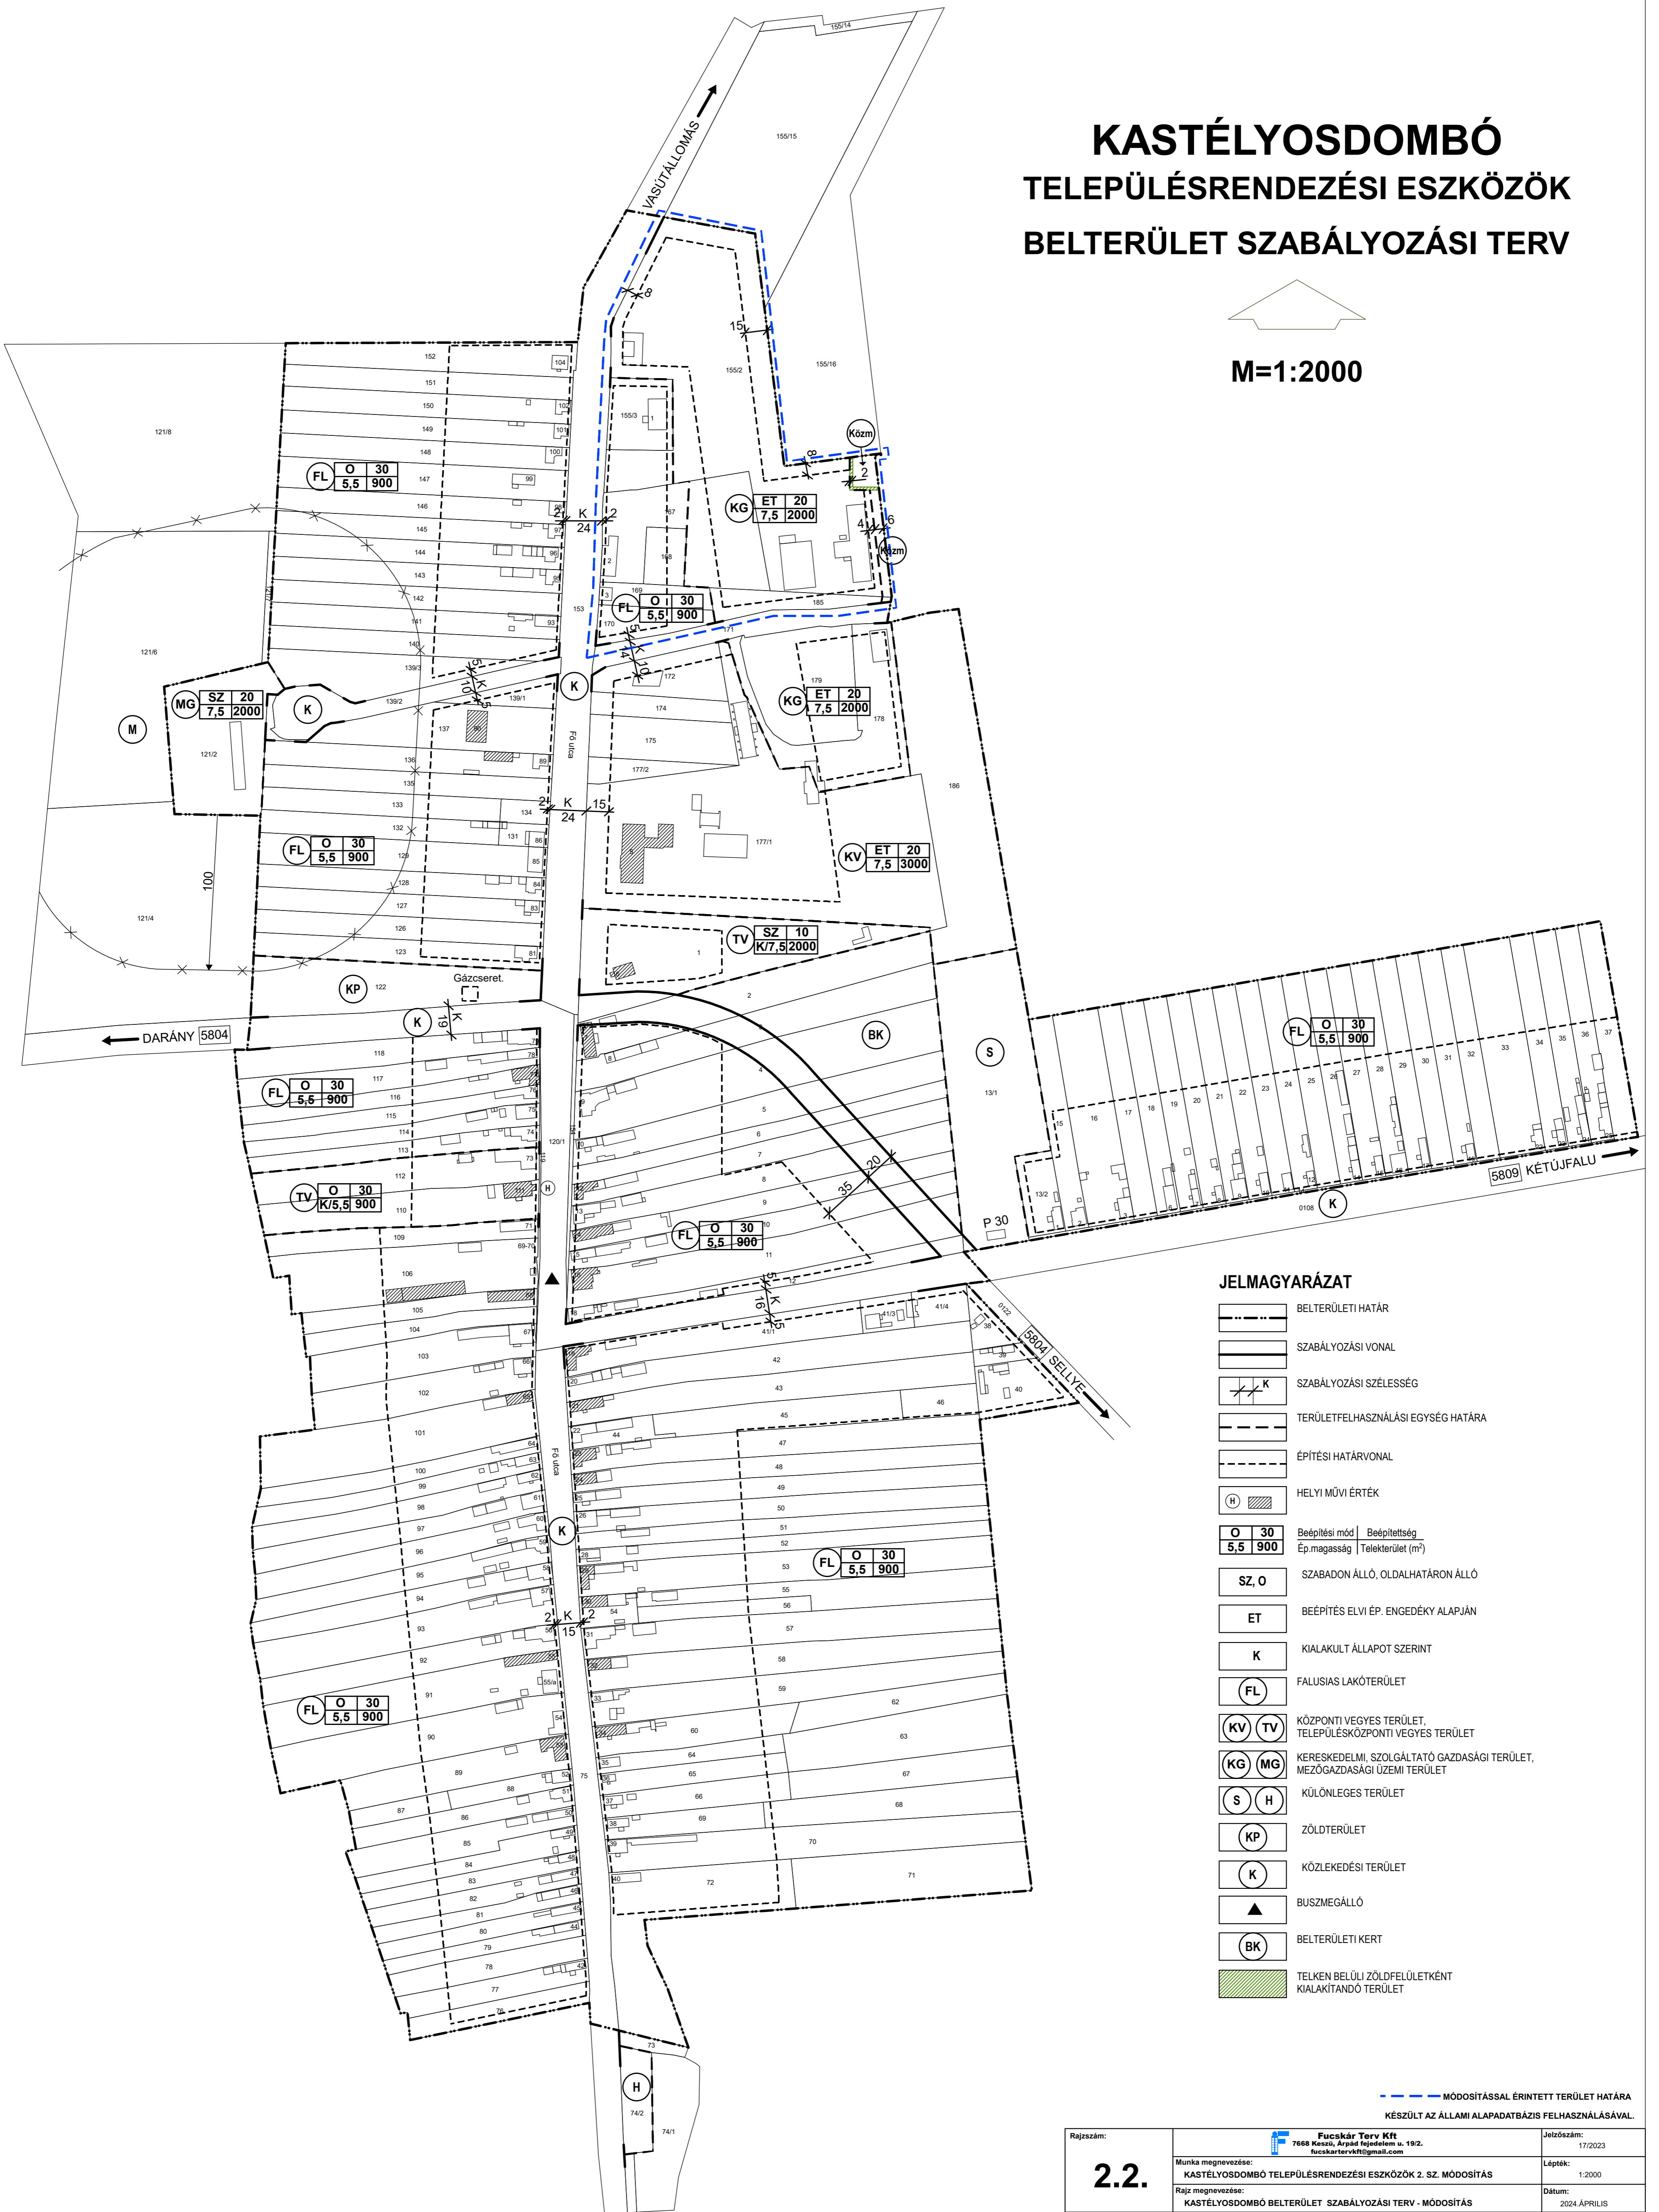

JELMAGYARÁZAT

- BELTERÜLETI HATÁR
- SZABÁLYOZÁSI VONAL
- SZABÁLYOZÁSI SZÉLESSÉG
- TERÜLETFELHASZNÁLÁSI EGYSÉG HATÁRA
- ÉPÍTÉSI HATÁRVONAL
- HELYI MŰVI ÉRTÉK
- | | |
|-----|-----|
| O | 30 |
| 5,5 | 900 |

 Beépítési mód | Beépítettség
Ép. magasság | Telekterület (m²)
- | |
|-------|
| SZ, O |
|-------|

 SZABADON ÁLLÓ, OLDALHATÁRON ÁLLÓ
- | |
|----|
| ET |
|----|

 BEÉPÍTÉS ELVI ÉP. ENGEDÉKY ALAPJÁN
- | |
|---|
| K |
|---|

 KIALAKULT ÁLLAPOT SZERINT
- | |
|----|
| FL |
|----|

 FALUSIAS LAKÓTERÜLET
- | | |
|----|----|
| KV | TV |
|----|----|

 KÖZPONTI VEGYES TERÜLET,
TELEPÜLÉSKÖZPONTI VEGYES TERÜLET
- | | |
|----|----|
| KG | MG |
|----|----|

 KERESKEDELMI, SZOLGÁLTATÓI GAZDASÁGI TERÜLET,
MEZŐGAZDASÁGI ÜZEMI TERÜLET
- | | |
|---|---|
| S | H |
|---|---|

 KÜLÖNLÉGES TERÜLET
- | |
|----|
| KP |
|----|

 ZÖLDTERÜLET
- | |
|---|
| K |
|---|

 KÖZLEKEDÉSI TERÜLET
- BUSZMEGÁLLÓ
- | |
|----|
| BK |
|----|

 BELTERÜLETI KERT
- TELKEN BELÜLI ZÖLDFELÜLETKÉNT
KIALAKÍTANDÓ TERÜLET

--- MÓDOSÍTÁSSAL ÉRINTETT TERÜLET HATÁRA
KÉSZÜLT AZ ÁLLAMI ALAPADATBÁZIS FELHASZNÁLÁSÁVAL

Rajzszám: 2.2.	Fucskár Terv Kft 7688 Keszthely, Árpád fejedelem u. 19/2. fucskartervkft@gmail.com	Jelzőszám: 17/2023
Munka megnevezése: KASTÉLYOSDOMBÓ TELEPÜLÉSRENDEZÉSI ESZKÖZÖK 2. SZ. MÓDOSÍTÁS		Lépték: 1:2000
Rajz megnevezése: KASTÉLYOSDOMBÓ BELTERÜLET SZABÁLYOZÁSI TERV - MÓDOSÍTÁS		Dátum: 2024. ÁPRILIS
Településtervezés: 	Tájrendezés, környezetalkítás, környezetvédelem: 	SZŐKE BALÁZS 061 12010303 061 12010304 061 12010305