KASTÉLYOSDOMBÓ

TELEPÜLÉSRENDEZÉSI ESZKÖZÖK

BELTERÜLET SZABÁLYOZÁSI TERV

M=1:2000

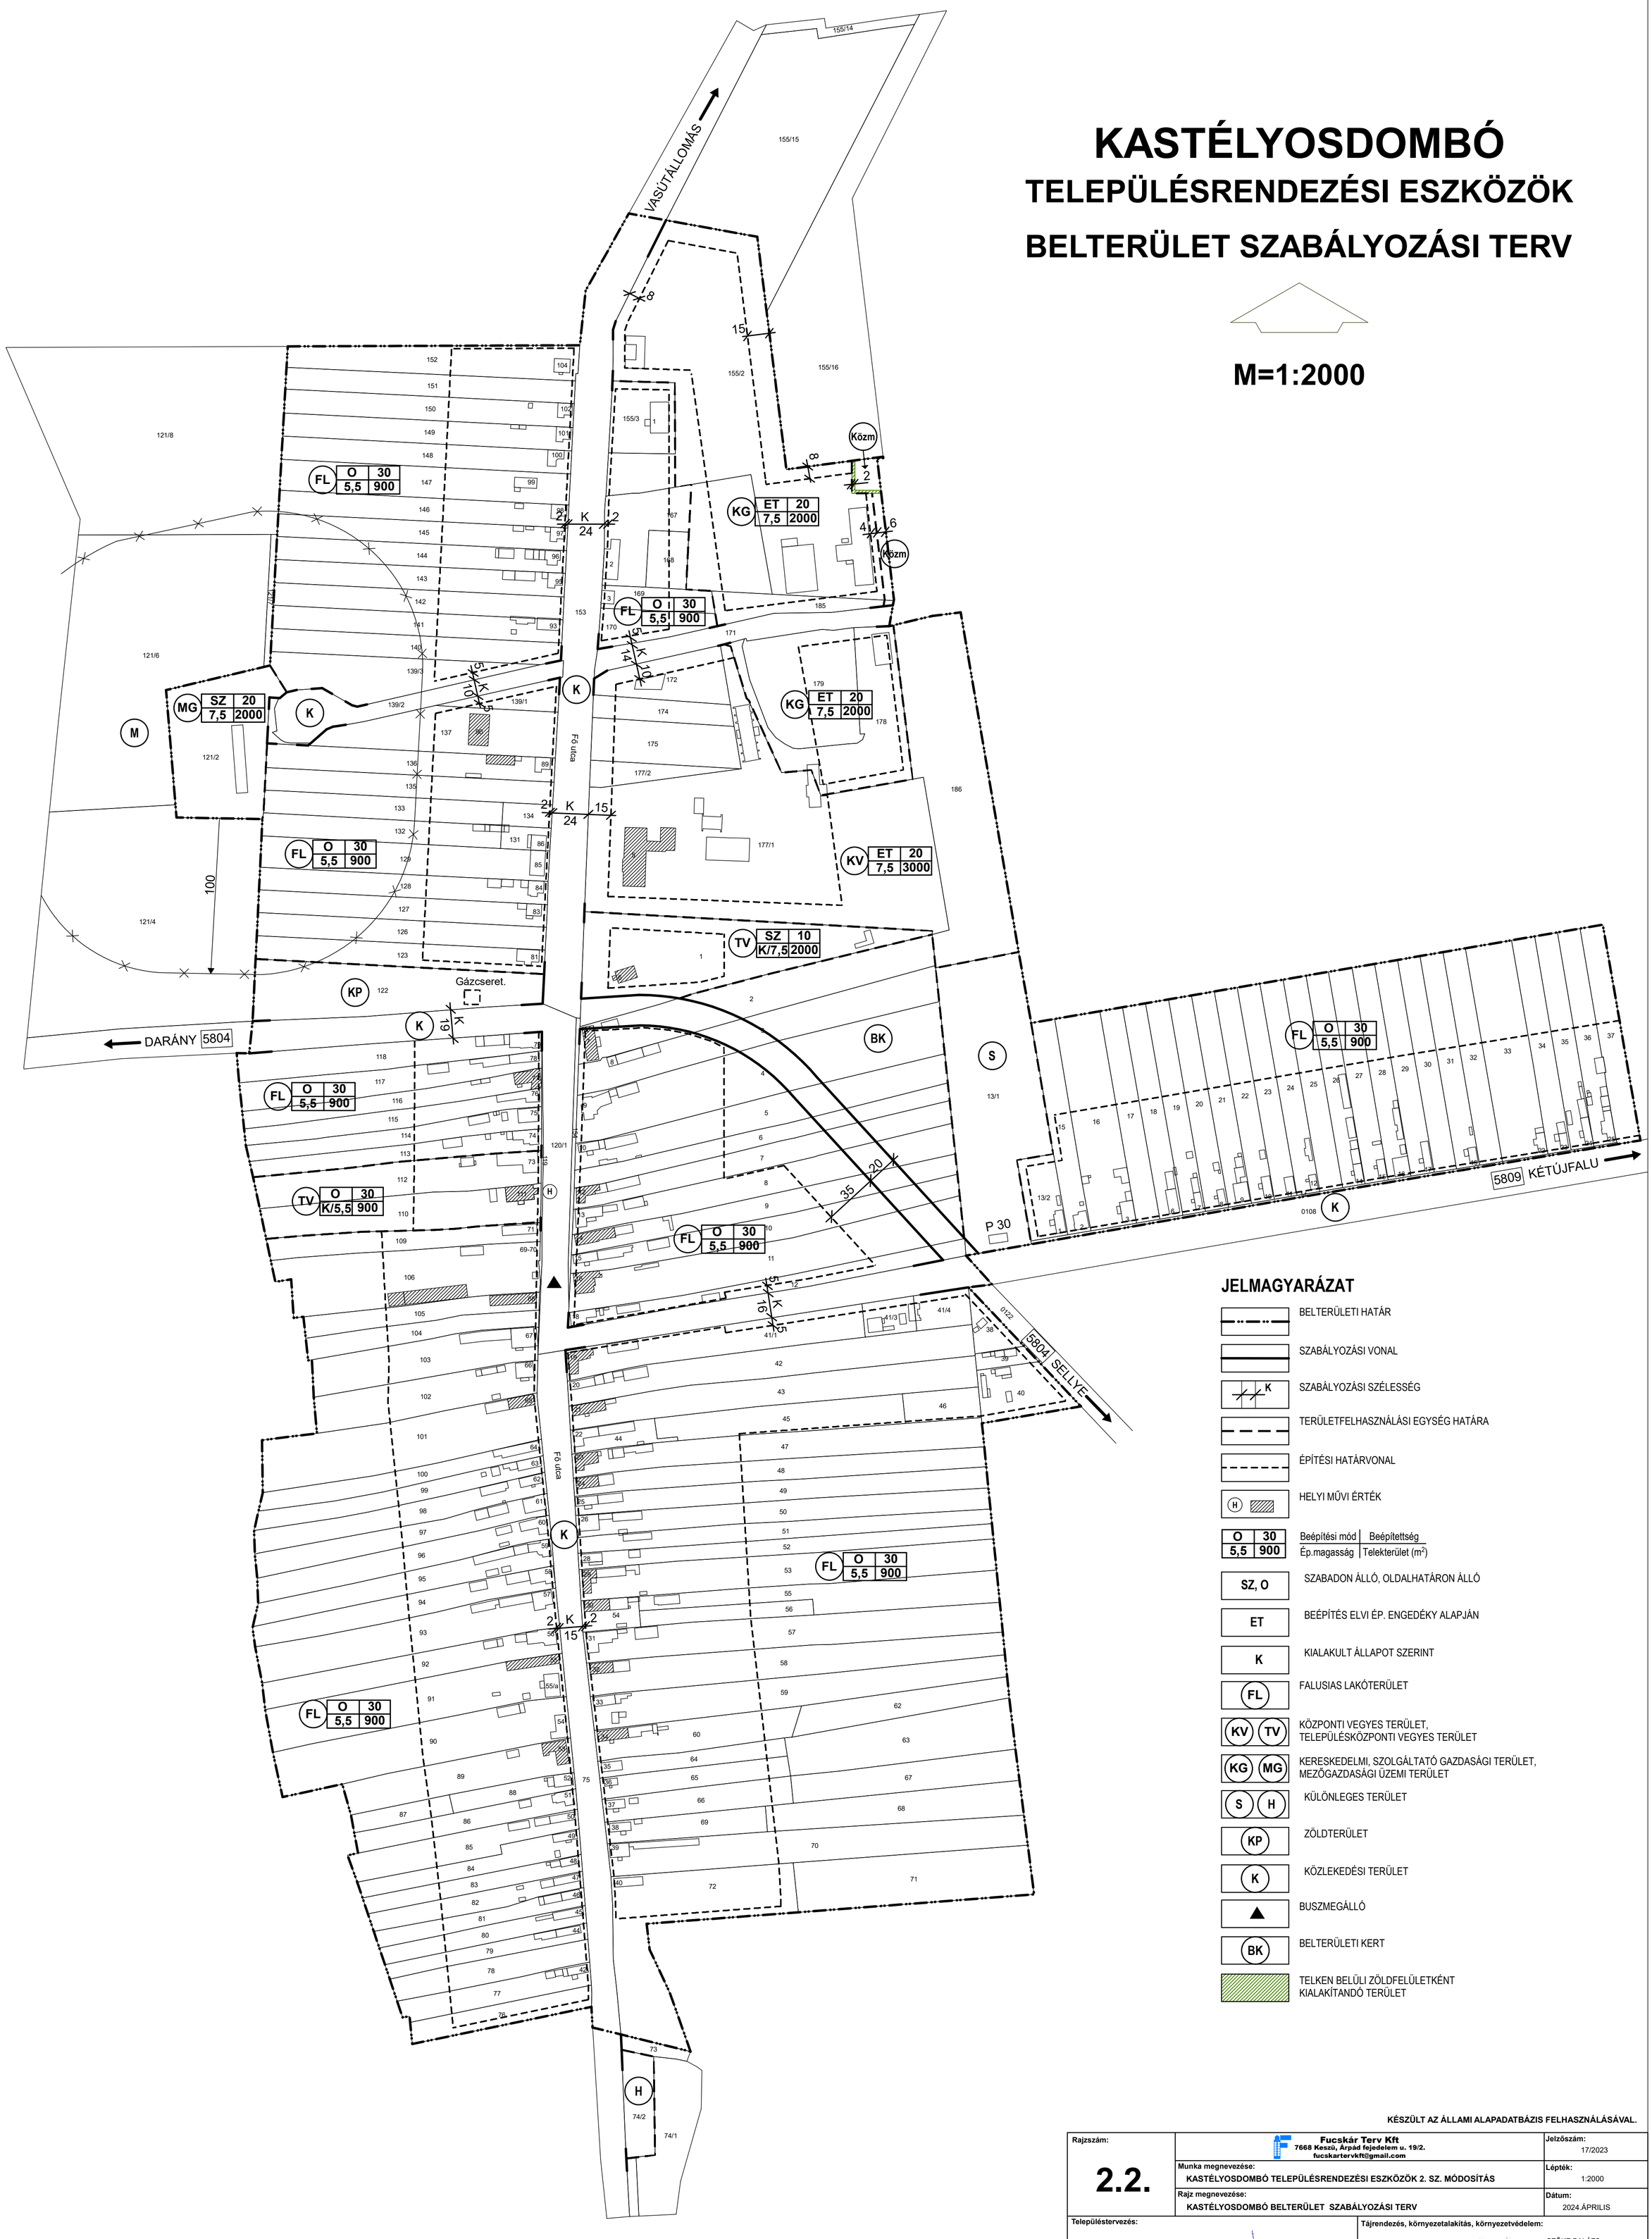

JELMAGYARÁZAT

- BELTERÜLETI HATÁR
- SZABÁLYOZÁSI VONAL
- K — SZABÁLYOZÁSI SZÉLESSÉG
- TERÜLETFELHASZNÁLÁSI EGYSÉG HATÁRA
- ÉPÍTÉSI HATÁRVONAL
- H — HELYI MŰVI ÉRTÉK
- O 30 / 5,5 900 — Beépítési mód | Beépítettség; Ép.magasság | Telekterület (m^2)
- SZ, O — SZABADON ÁLLÓ, OLDALHATÁRON ÁLLÓ
- ET — BEÉPÍTÉS ELVI ÉP. ENGEDÉKY ALAPJÁN
- K — KIALAKULT ÁLLAPOT SZERINT
- FL — FALUSIAS LAKÓTERÜLET
- KV TV — KÖZPONTI VEGYES TERÜLET, TELEPÜLÉSKÖZPONTI VEGYES TERÜLET
- KG MG — KERESKEDELMI, SZOLGÁLTATÓ GAZDASÁGI TERÜLET, MEZŐGAZDASÁGI ÜZEMI TERÜLET
- S H — KÜLÖNLEGES TERÜLET
- KP — ZÖLDTERÜLET
- K — KÖZLEKEDÉSI TERÜLET
- ▲ — BUSZMEGÁLLÓ
- BK — BELTERÜLETI KERT
- TELKEN BELÜLI ZÖLDFELÜLETKÉNT KIALAKÍTANDÓ TERÜLET

KÉSZÜLT AZ ÁLLAMI ALAPADATBÁZIS FELHASZNÁLÁSÁVAL.

Rajzszám: **2.2.**	**Fucskár Terv Kft** 7668 Keszü, Árpád fejedelem u. 19/2. fucskartervkft@gmail.com	Jelzőszám: 17/2023
	Munka megnevezése: KASTÉLYOSDOMBÓ TELEPÜLÉSRENDEZÉSI ESZKÖZÖK 2. SZ. MÓDOSÍTÁS	Lépték: 1:2000
	Rajz megnevezése: KASTÉLYOSDOMBÓ BELTERÜLET SZABÁLYOZÁSI TERV	Dátum: 2024.ÁPRILIS
Településtervezés: FUCSKÁR NOÉMI, településtervező, TT 02-0720	Tájrendezés, környezetalakítás, környezetvédelem: SZŐKE BALÁZS, okl. tájépítész mérnök, okl.környezetvédelmi szakmérnök, TK 13-1654	