


# KELEVÍZ TELEPÜLÉSRENDEZÉSI TERVE

## BELTERÜLET SZABÁLYOZÁSI TERV M=1:2000

### JELMAGYARÁZAT

	MEGLÉVŐ	TERVEZETT	BELTERÜLETI HATÁR
			SZABÁLYOZÁSI VONAL (a közhasználatra szánt és a nem közhasználatra szánt terület határa)
			SZABÁLYOZÁSI SZÉLESSÉG
			TERÜLETFELHASZNÁLÁSI EGYSÉG HATÁRA
			ÉPÍTÉSI ÖVEZET HATÁRA
			ÉPÍTÉSI HATÁRVONAL
			IRÁNYADÓ TELEKHATÁR
BEÉPÍTÉSRE SZÁNT TERÜLET			
			FALUSIAS LAKÓTERÜLET
			KERESKEDELMI SZOLGÁLTATÓ GAZDASÁGI TERÜLET
			KÜLÖNLEGES TERÜLET (temető)
ÉPÍTÉSI ÖVEZETI ELŐÍRÁS			
	O	20	Ép. övezet jele
	5,5	2000	Beépítési mód
			Beépítési %
			Telekterület
			OLDALHATÁRON ÁLLÓ SZABADON ÁLLÓ
BEÉPÍTÉSRE NEM SZÁNT TERÜLET			
			KÖZLEKEDÉSI ÉS KÖZMŰTERÜLET
			VÍZGAZDÁLKODÁSI TERÜLET (folyó és állóvizek medre és parti sávja)
			ZÖLDTERÜLET (közpark)
			KERTES MEZŐGAZDASÁGI TERÜLET (építési lehetőség nélkül)
			NYILVÁNTARTOTT RÉGÉSZETI LELEHÉLY
			RÉGÉSZETI ÉRDEKŰ TERÜLET
			EX-LEGE VÉDETT TERÜLET
			MÉLYFEKVÉSŰ, MAGAS TAL AJVÍZ- ÁLLASÚ TERÜLET
			HELYI JELENTŐSÉGŰ MŰVI ÉRTÉK
			GÁZFOGADÓ
			BEÜLTETÉSI KÖTELEZETTSÉG (védőfásítás)
			AUTÓBUSZMEGÁLLÓ
			MEGSZÜNTETŐ JEL
			TELEKALKIVATI TERV KÉSZÍTENDŐ
			ELVI ÉPÍTÉSI ENGEDÉLYTERV KÉSZÍTENDŐ

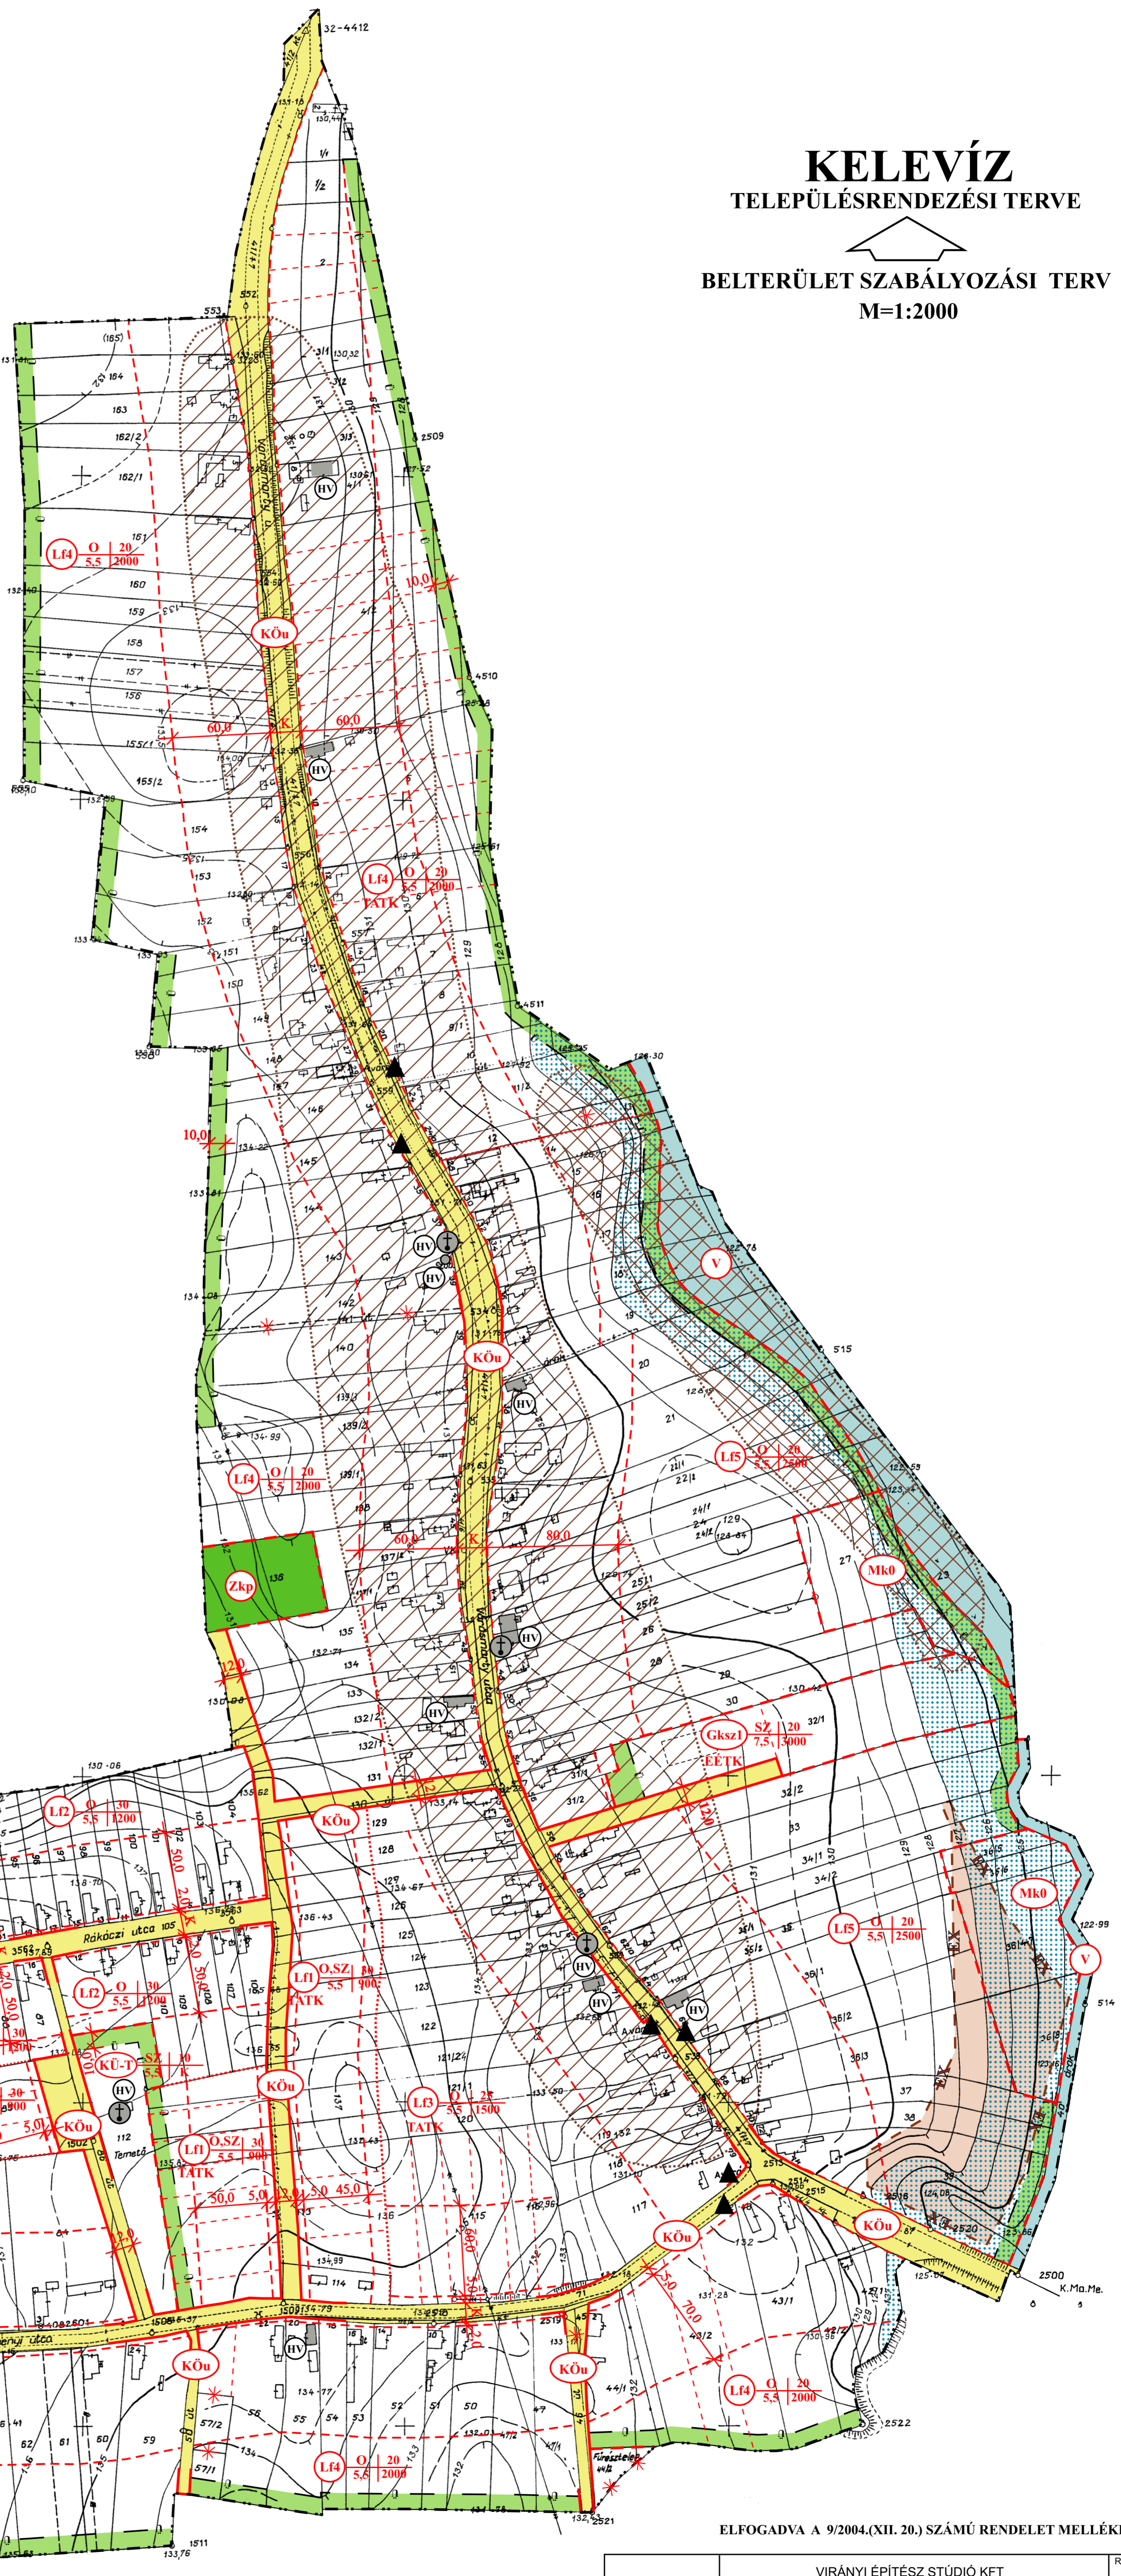

ELFOGADVA A 9/2004.(XII. 20.) SZÁMÚ RENDELET MELLÉKLETEKÉNT

	VIRÁNYI ÉPÍTÉSZ STÚDIÓ KFT 7400 KAPOSVÁR, LOSONC UTCA 1. TEL/FAX: 82-511-575		Rajzszám:
	Munka megnevezése: KELEVÍZ TELEPÜLÉSRENDEZÉSI TERVE		<b>2.3.</b>
Rajz megnevezése: BELTERÜLET SZABÁLYOZÁSI TERV		Dátum:	
Jelzőszám:	Tervezők:	Munkatárs:	2004. JÚNIUS
	VIRÁNYI ISTVÁN TT1 14-0075/2001	HORVÁTH RITA	