


# KELEVÍZ TELEPÜLÉSRENDEZÉSI ESZKÖZÖK BELTERÜLET SZABÁLYOZÁSI TERV

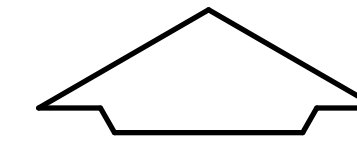


M=1:2000

## JELMAGYARÁZAT

MEGLÉVŐ	TERVEZETT	BELTERÜLETI HATÁR
		BELTERÜLETI HATÁR
		MEGSZÜNŐ BELTERÜLETI HATÁR
		SZABÁLYOZÁSI VONAL (a közhasználatra szánt és a közhasználatra nem szánt terület határa)
		SZABÁLYOZÁSI SZÉLESSÉG
		TERÜLETFELHASZNÁLÁSI EGYSÉG HATÁRA
		ÖVEZET, ÉPÍTÉSI ÖVEZET HATÁRA
		ÉPÍTÉSI HATÁRVONAL
		IRÁNYADÓ TELEKHATÁR
<b>BEÉPÍTÉSRE SZÁNT TERÜLETEK</b>		
		FALUSIAS LAKÓTERÜLET
		KERESKEDELMI, SZOLGÁLTATÓ GAZDASÁGI TERÜLET
		KÜLÖNLEGES TERÜLET (temető)
<b>ÉPÍTÉSI ÖVEZETI ELŐÍRÁS</b>		
	Ép. övezet jele	Beépítési mód   Beépítési % Ép. magasság   Telekterület
		SZABADON ÁLLÓ, OLDALHATÁRON ÁLLÓ
		KIALAKULT ÁLLAPOT SZERINT
<b>BEÉPÍTÉSRE NEM SZÁNT TERÜLETEK</b>		
		KÖZLEKEDÉSI ÉS KÖZMŰTERÜLET (úterület)
		ZÖLDTERÜLET (közpark)
		KERTES MEZŐGAZDASÁGI TERÜLET (építési lehetőség nélkül)
		VÍZGAZDÁLKODÁSI TERÜLET (folyó és állóvizek medre és parti sávja)
		NYILVÁNTARTOTT RÉGÉSZETI LELOHÉLY
		RÉGÉSZETI ÉRDEKŰ TERÜLET
		ÖKOLÓGIAI HÁLÓZAT ÁLTAL ÉRINTETT TERÜLET (magterület)
		ÖKOLÓGIAI HÁLÓZAT ÁLTAL ÉRINTETT TERÜLET (ökológiai folyosó)
		EX-LEGE VÉDETT TERÜLET
		MÉLYFEKVÉSŰ, MAGAS TALAJVÍZÁLLÁSÚ TERÜLET
		HELYI JELENTŐSÉGŰ MŰVI ÉRTÉK
		GAZFOGADÓ
		BEÜLTETÉSI KÖTELEZETTSÉG
		AUTÓBUSZMEGÁLLÓ
		MEGSZÜNTETŐ JEL
		TELEKALKITÁSI TERV KÉSZÍTENDŐ
		KERÉKPÁRÚT

## EGYSÉGES SZERKEZETBEN

9/2004.(XII.20.) SZ. ÖK. RENDELET MELLÉKLETEKÉNT ELFOGADOTT ALAPTERV,  
7/2007.(IX.18.) SZ. ÖK. RENDELET MELLÉKLETEKÉNT ELFOGADOTT 1.SZ. MÓDOSÍTÁS

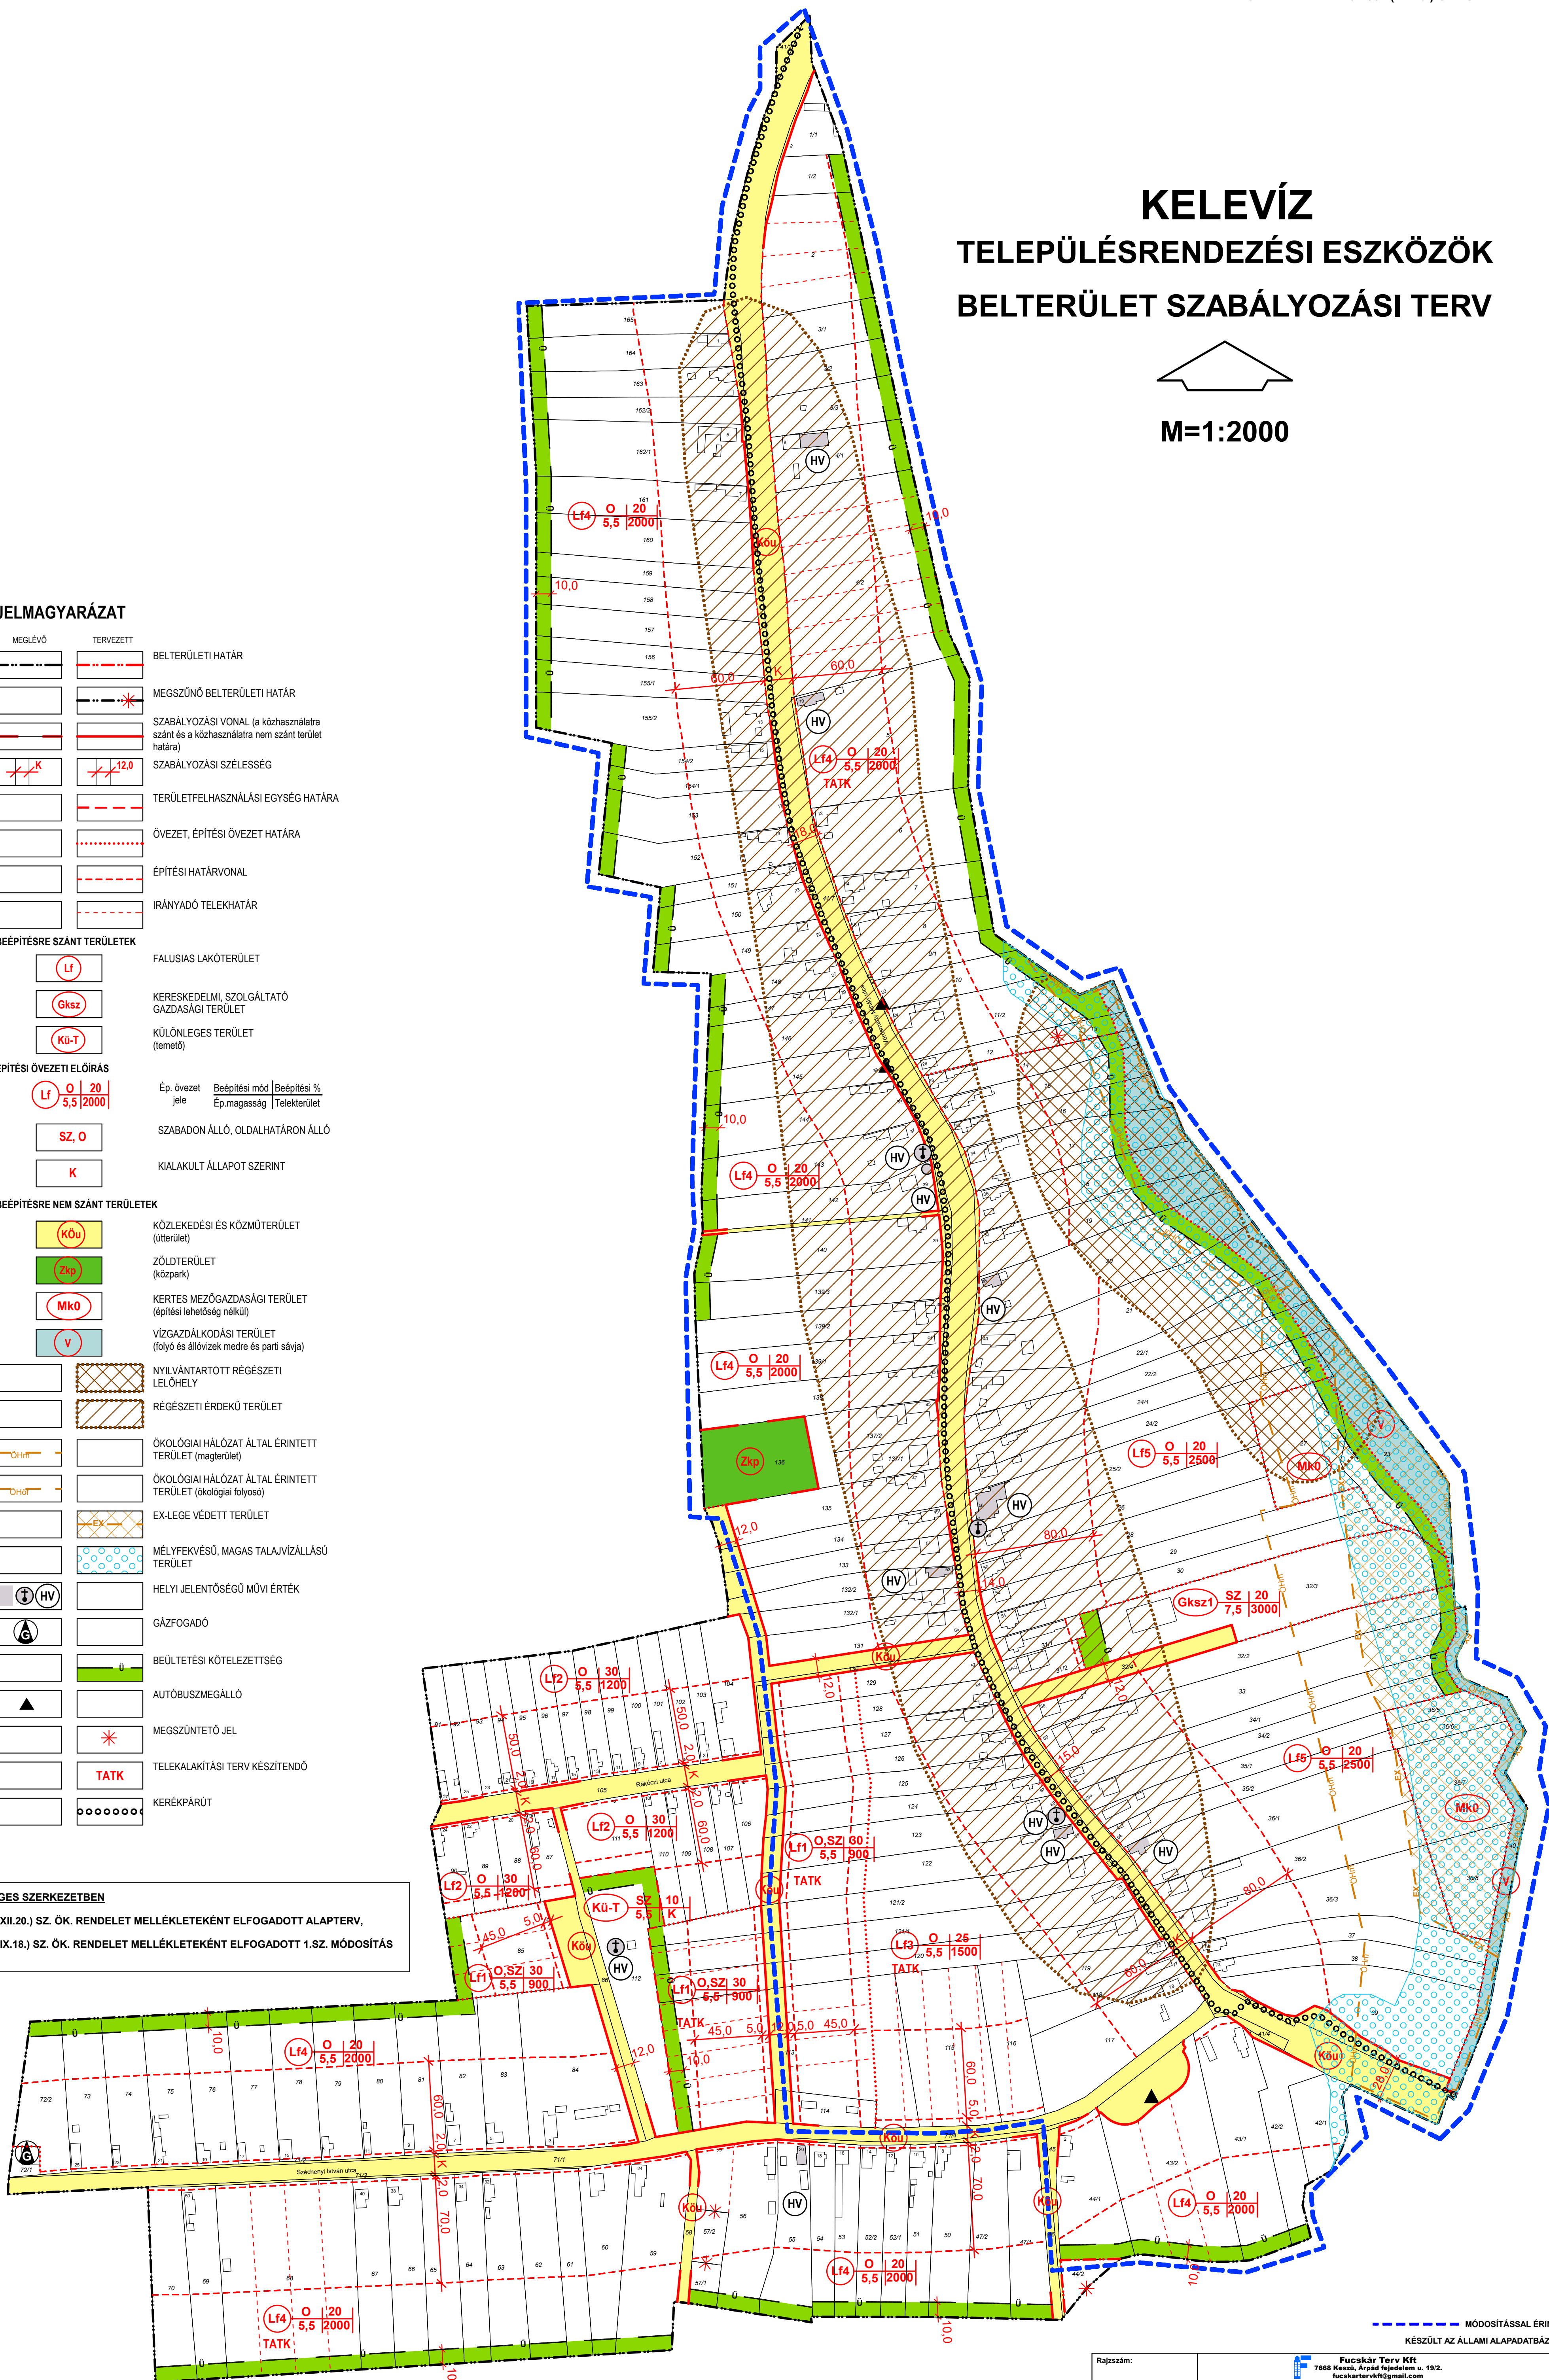

--- MÓDOSÍTÁSSAL ÉRINTETT TERÜLET HATÁRA  
KÉSZÜLT AZ ÁLLAMI ALAPADATBÁZIS FELHASZNÁLÁSÁVAL.

Rajzszám: <b>M.2.3.</b>	Munka megnevezése: KELEVÍZ TELEPÜLÉSRENDEZÉSI ESZKÖZÖK 2. SZ. MÓDOSÍTÁS Rajz megnevezése: KELEVÍZ BELTERÜLET SZABÁLYOZÁSI TERV-MÓDOSÍTÁS	Jelzőszám: 10/2023 Lépték: 1:2000 Dátum: 2023. OKTÓBER
Településtervezés: <i>Fucskár</i>	Tájékoztató, környezetvédelem: FUCSKÁR NOÉMI Művelődési TT 02-0720	Közelítés: MESZESÁN PÉTER 90 2400000000 TK-01-0340 FARKAS LÁSZLÓ 90 2400000000 TK-01-18870