


KELEVÍZ TELEPÜLÉSRENDEZÉSI ESZKÖZÖK BELTERÜLET SZABÁLYOZÁSI TERV

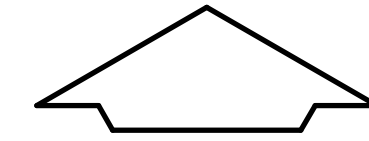


M=1:2000

JELMAGYARÁZAT

MEGLÉVŐ	TERVEZETT	BELTERÜLETI HATÁR
		BELTERÜLETI HATÁR
		MEGSZŰNŐ BELTERÜLETI HATÁR
		SZABÁLYOZÁSI VONAL (a közhasználatra szánt és a közhasználatra nem szánt terület határa)
		SZABÁLYOZÁSI SZÉLESSÉG
		TERÜLETFELHASZNÁLÁSI EGYSÉG HATÁRA
		ÖVEZET, ÉPÍTÉSI ÖVEZET HATÁRA
		ÉPÍTÉSI HATÁRVONAL
		IRÁNYADÓ TELEKHATÁR
BEÉPÍTÉSRE SZÁNT TERÜLETEK		
		FALUSIAS LAKÓTERÜLET
		KERESKEDELM. SZOLGÁLTATÓ GAZDASÁGI TERÜLET
		KÜLÖNLÉGES TERÜLET (temető)
ÉPÍTÉSI ÖVEZETI ELŐÍRÁS		
	Ép. övezet jele	Beépítési mód Ép. magasság Telekterület
		SZABADON ÁLLÓ, OLDALHATÁRON ÁLLÓ
		KIALAKULT ÁLLAPOT SZERINT
BEÉPÍTÉSRE NEM SZÁNT TERÜLETEK		
		KÖZLEKEDÉSI ÉS KÖZMŰTERÜLET (útterület)
		ZÖLDTERÜLET (közpark)
		KERTES MEZŐGAZDASÁGI TERÜLET (építési lehetőség nélkül)
		VÍZGAZDÁLKODÁSI TERÜLET (folyó és állóvízek medre és parti sávja)
		NYILVÁNTARTOTT RÉGÉSZETI LELOHÉLY
		RÉGÉSZETI ÉRDEKŰ TERÜLET
		ÖKOLÓGIAI HÁLÓZAT ÁLTAL ÉRINTETT TERÜLET (magterület)
		ÖKOLÓGIAI HÁLÓZAT ÁLTAL ÉRINTETT TERÜLET (ökológiai folyosó)
		EX-LEGE VÉDETT TERÜLET
		MÉLYFEKVÉSŰ, MAGAS TALAJVÍZVÁLLÁSÚ TERÜLET
		HELYI JELENTŐSÉGŰ MŰVI ÉRTEK
		GAZFOGADÓ
		BEÜLTETÉSI KÖTELEZETTSÉG
		AUTÓBUSZMEGÁLLÓ
		MEGSZŰNTETŐ JEL
		TELEKALAKÍTÁSI TERV KÉSZÍTENDŐ
		KERÉKPÁRÚT

EGYSÉGES SZERKEZETBEN

9/2004.(XII.20.) SZ. ÖK. RENDELET MELLÉKLETEKÉNT ELFOGADOTT ALAPTERV,
7/2007.(IX.18.) SZ. ÖK. RENDELET MELLÉKLETEKÉNT ELFOGADOTT 1.SZ. MÓDOSÍTÁS
10/2023.(X.24.) SZ. ÖK. RENDELET MELLÉKLETEKÉNT ELFOGADOTT 2. SZ. MÓDOSÍTÁS

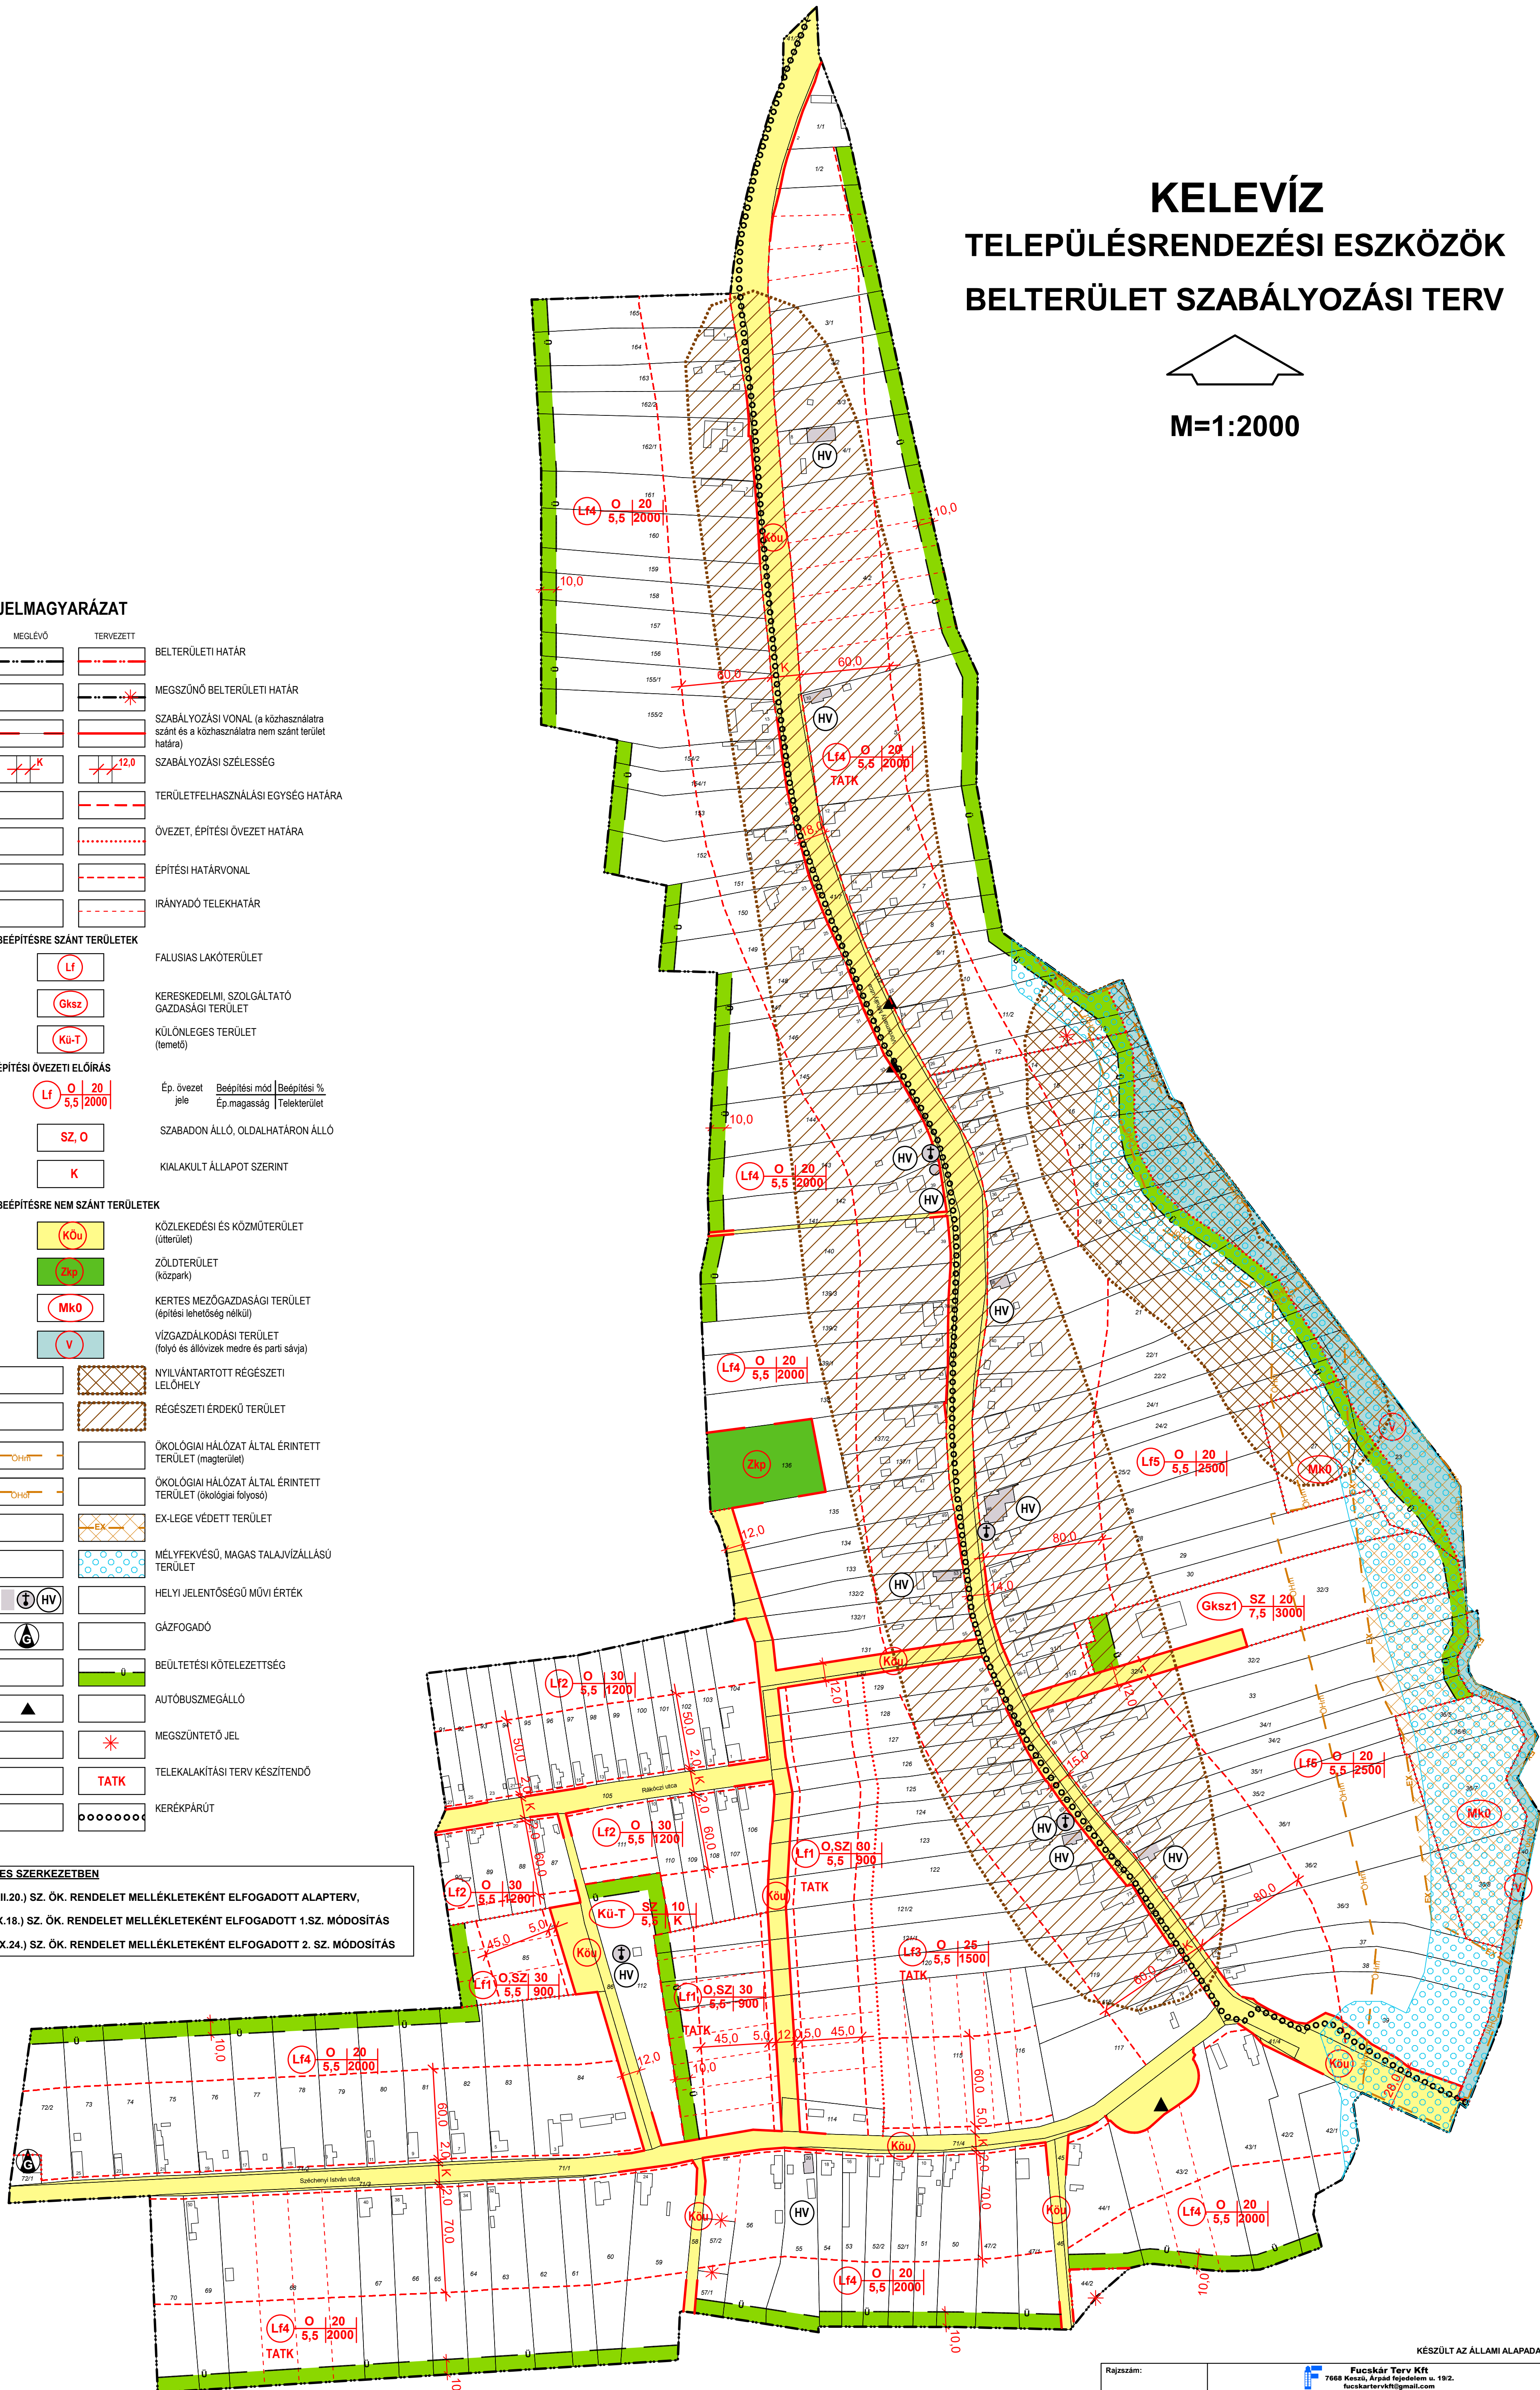

KÉSZÜLT AZ ÁLLAMI ALAPADATBÁZIS FELHASZNÁLÁSÁVAL.

Rajzszám: 2.3.	Fucskár Terv Kft 7668 Mészai, Árpád fejedelem u. 192. fucskarterv@gmail.com	Jelzőszám: 10/2023
Munka megnevezése: KELEVÍZ TELEPÜLÉSRENDEZÉSI ESZKÖZÖK 2. SZ. MÓDOSÍTÁS		Lépték: 1:2000
Rajz megnevezése: KELEVÍZ BELTERÜLET SZABÁLYOZÁSI TERV		Dátum: 2023. OKTÓBER
Településtervező: FUCSKÁR NOÉMI 11 02-020	Tájékoztató, környezetalakítás: MÉRZESÁN PÉTER 60 140-00000000 TK-01-040	Közzététel: FARKAS LÁSZLO 9840-00000000 TK-01-040-18873