


4. sz. melléklet - 1. lap
a 6 / 2014. (VI. 18.) Ök. rendelethez

Elfogadva: 6 / 2014 (VI. 18.) Ök. rendelettel
Hatályos: 2014. 07. 08.

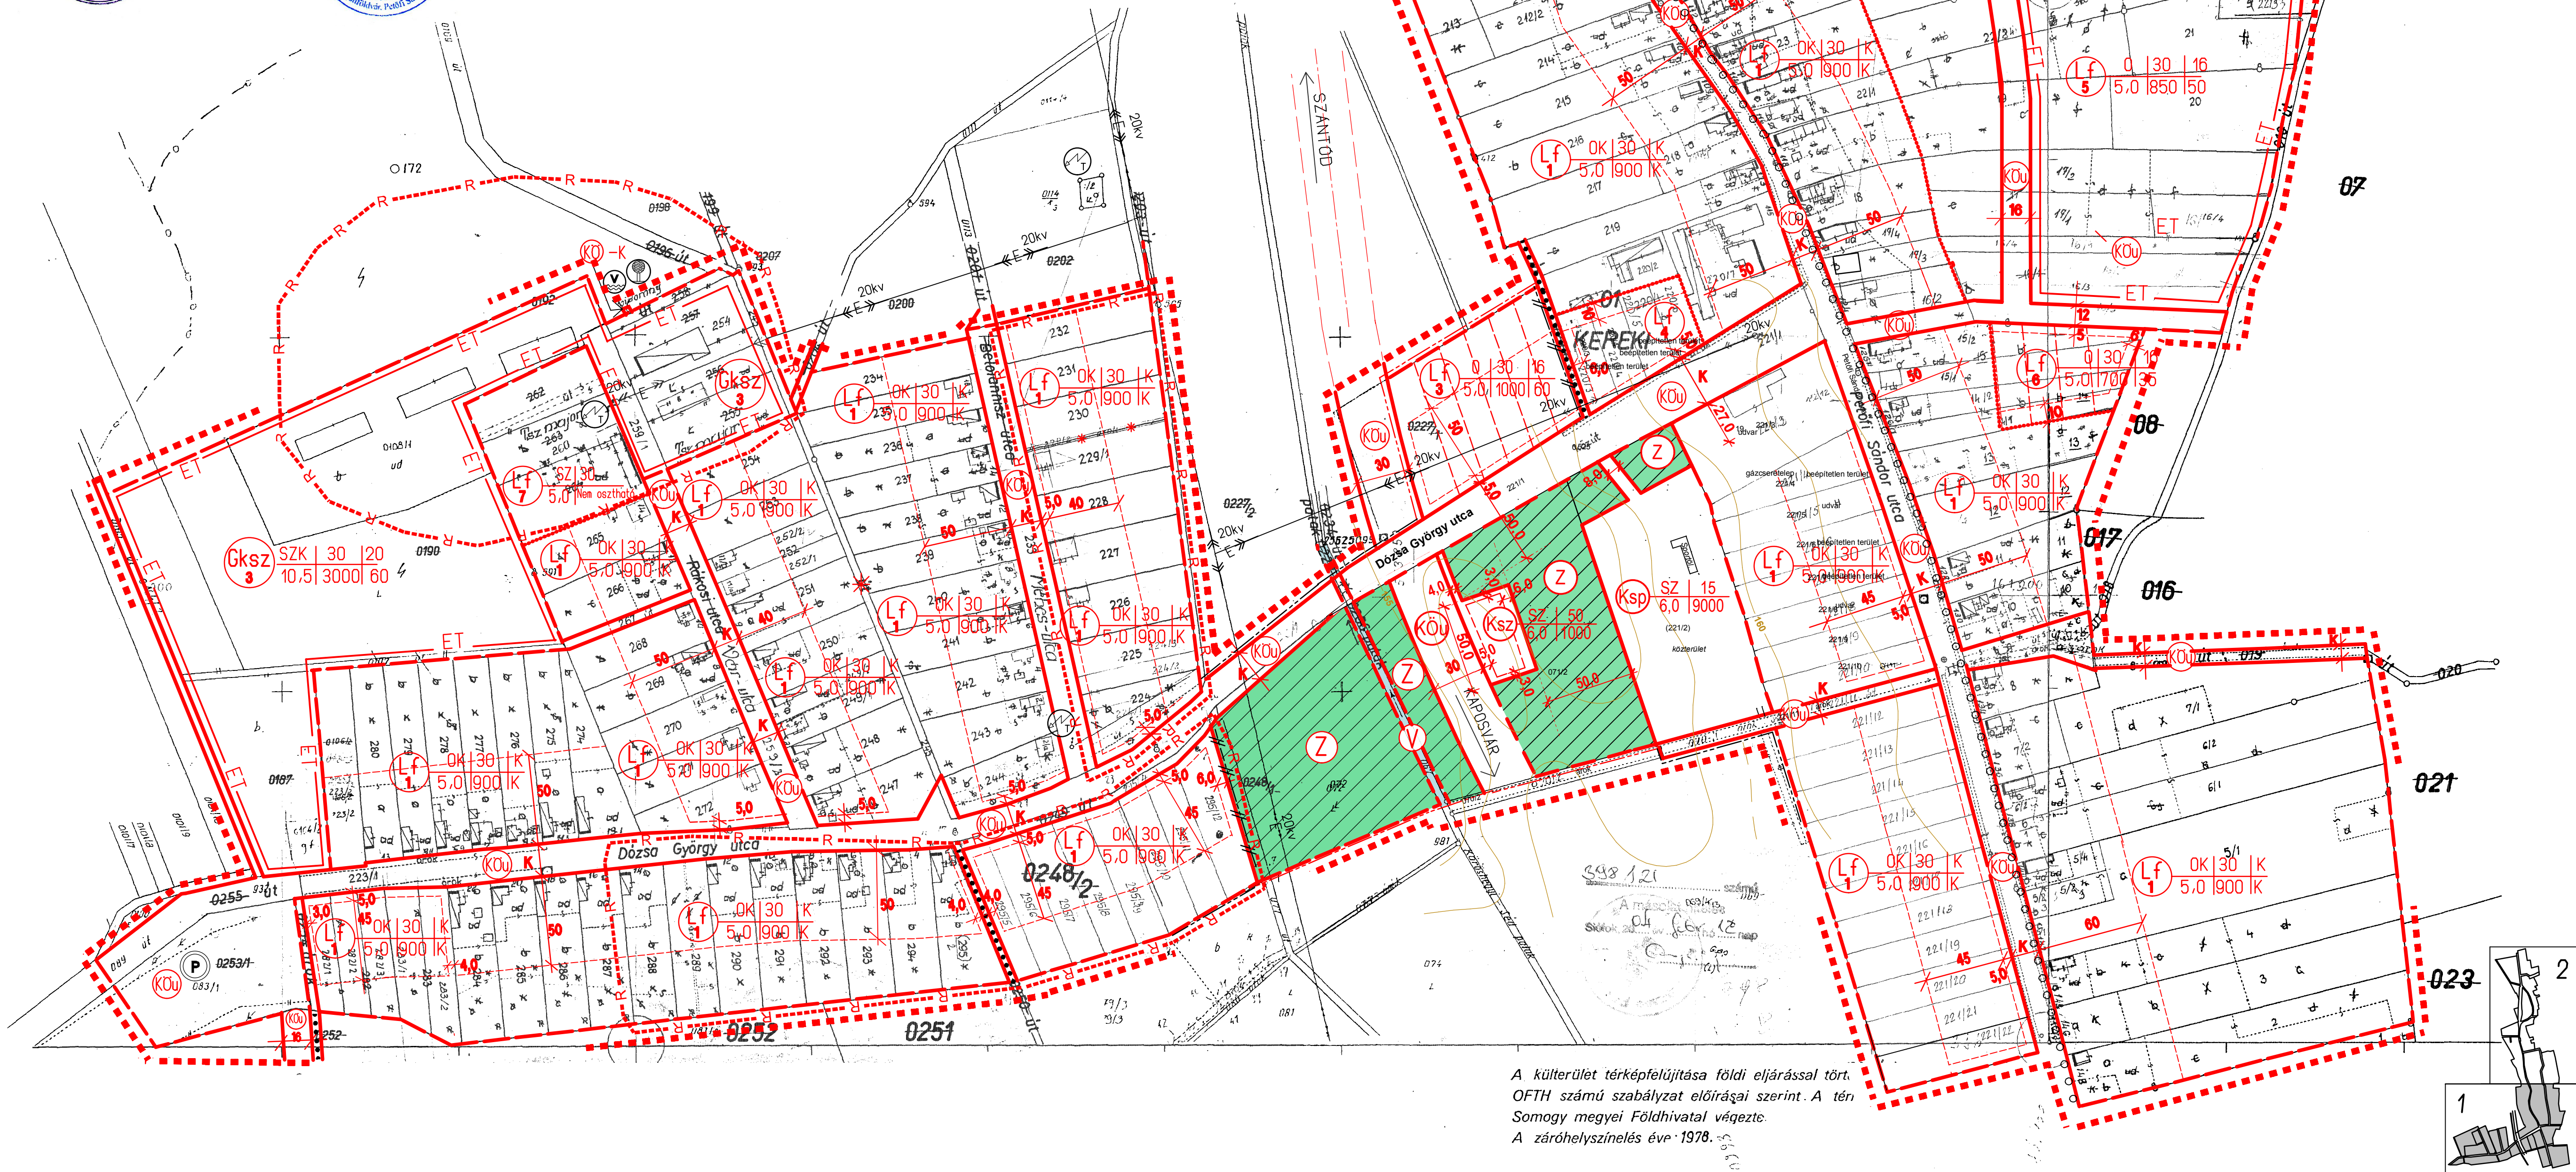

A külterület térképfelújítása földi eljárással tört.
OFTH számú szabályzat előírásai szerint. A tén.
Somogy megyei Földhivatal végezte.
A záróhelyszínelés éve: 1978.

KEREKI
KÖZSÉG
BELTERÜLET SZABÁLYOZÁSI TERVE

M = 1 2000

J E L M A G Y A R Á Z A T

- TERVEZÉSI TERÜLET HATÁRA
- KÖZIGAZGATÁSI HATÁR
- BELTERÜLETI HATÁR MEGLEVO TERVEZETT
- BELTERÜLETI HATÁR MEGSZUNO
- SZABÁLYOZÁSI VONAL
- TERÜLETI EGYSEG HATÁRA
- ÖVEZETI HATÁR
- ÉPÍTÉSI HATÁRVONAL
- TELEKHATÁR (IRÁNYADÓ)
- ÉPÍTÉSI VONAL
- MÖMELEKI KÖRNYEZET HATÁRA
- ELVI TELEKALKITÁSI ENGEDÉLY TERV KÉSZÍTÉSI KÖTELEZETTSÉG
- REGESZETI TERÜLET HATÁRA
- ELEKTROMOS VEZETÉK /VEDŐTÁV-2,5M-2,5M/
- MEGSZONTETŐ JEL
- FALUSIAS LAKÓTERÜLET
- TELEPÜLKÖZPONT VEGYES TERÜLET
- SPORTTERÜLET
- KÖZMÖTERÜLET
- GAZDASÁGI TERÜLET-KERESKEDELMI SZOLGÁLTATÓ
- MEZŐGAZDASÁGI ÁLTALÁNOS TERÜLET NEM BEÉPÍTHETŐ
- MEZŐGAZDASÁGI KERTTERÜLET NEM BEÉPÍTHETŐ
- KÖZLEKEDÉSI TERÜLET-KÖZÚT
- GYALOGOSÚT
- KEREKPÁRÚT
- TERVEZETT KÖZPARK
- KÜLÖNLEGES TERÜLET - SZENNYVÍZTELEP
- HELYI VÉDETT ÉPÜLET
- MÖMELEK ÉPÜLET
- SPORTPÁLYA
- JELENTŐS KÖZHASZNALATÓ PARKOLÓHELY
- TRANSZFORMÁTOR ÁLLOMÁS
- VÍZMŰVEK
- VÍZTÁROZÓ
- SZENNYVÍZ ÁTEMELŐ


beépítési mód	beépítési % max	telek szélesség (m)
épület magasság max. (m)	legkisebb telek (m ²)	telekmélység min(m)
0	OLDALHATÁRON ÁLLÓ	IKR IKRES
SZ	SZABADON ÁLLÓ	K KIALAKULT


STADLER ÉPÍTÉSZ IRODA	Megnevezés Kereki község szabályozási terve	Rajzszám 1/2 szelvény
7400 KAPOSVÁR Hunyadi János u.70. Tel./fax (82)512-816	Tervlap Kereki község belterület szabályozási terve Jelmagyarázat	Jelzőszám 15/2003 Méretarány M=1:4000 Dátum 2005.07.30.
	Tervezők DR. STADLER JÓZSEF TT1 14-0018/2001	STADLER PÉTER É-3 14-0172/2003

Jóváhagyva 7/2005. (VII.27.) számú Kt. rendelettel

M4 / 2013 - OTÉK sz. módosítással összecsodolgozva

Készítette: B Line Építészroda Kft. - Kaposvár, Előd vezér u. 9.
Tervező: Balázs Lajos - településrendező vezető tervező - TT-14-0057
Munkatárs: Balázs Gábor - építésztervező szakmérnök - É-14-0244

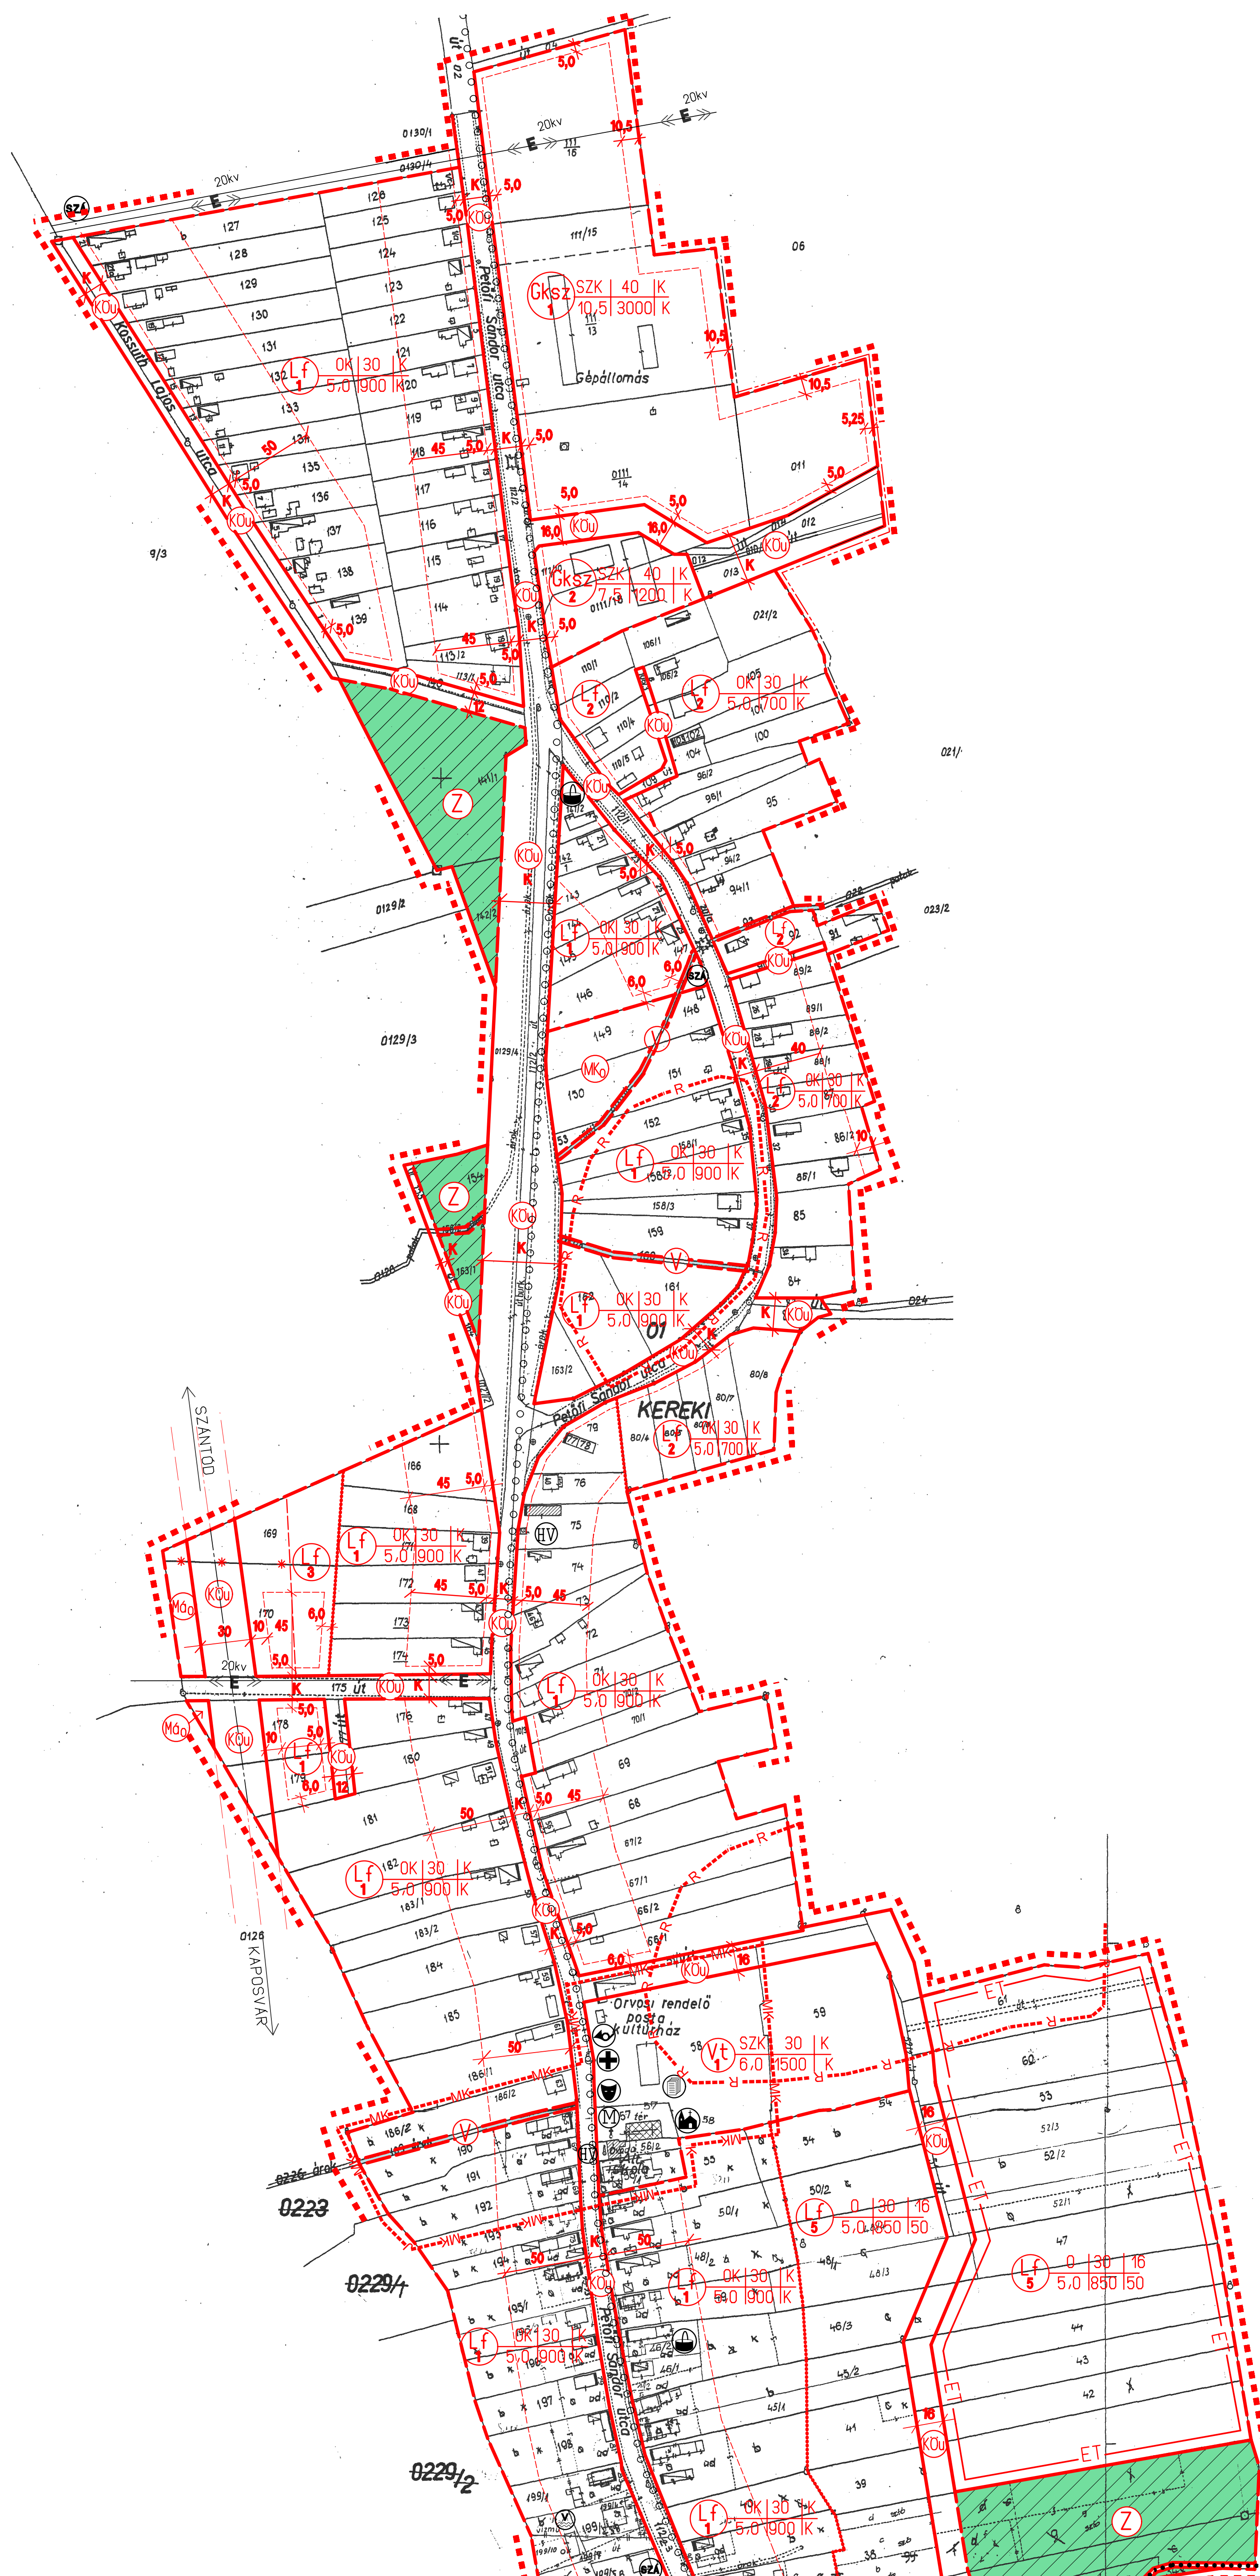

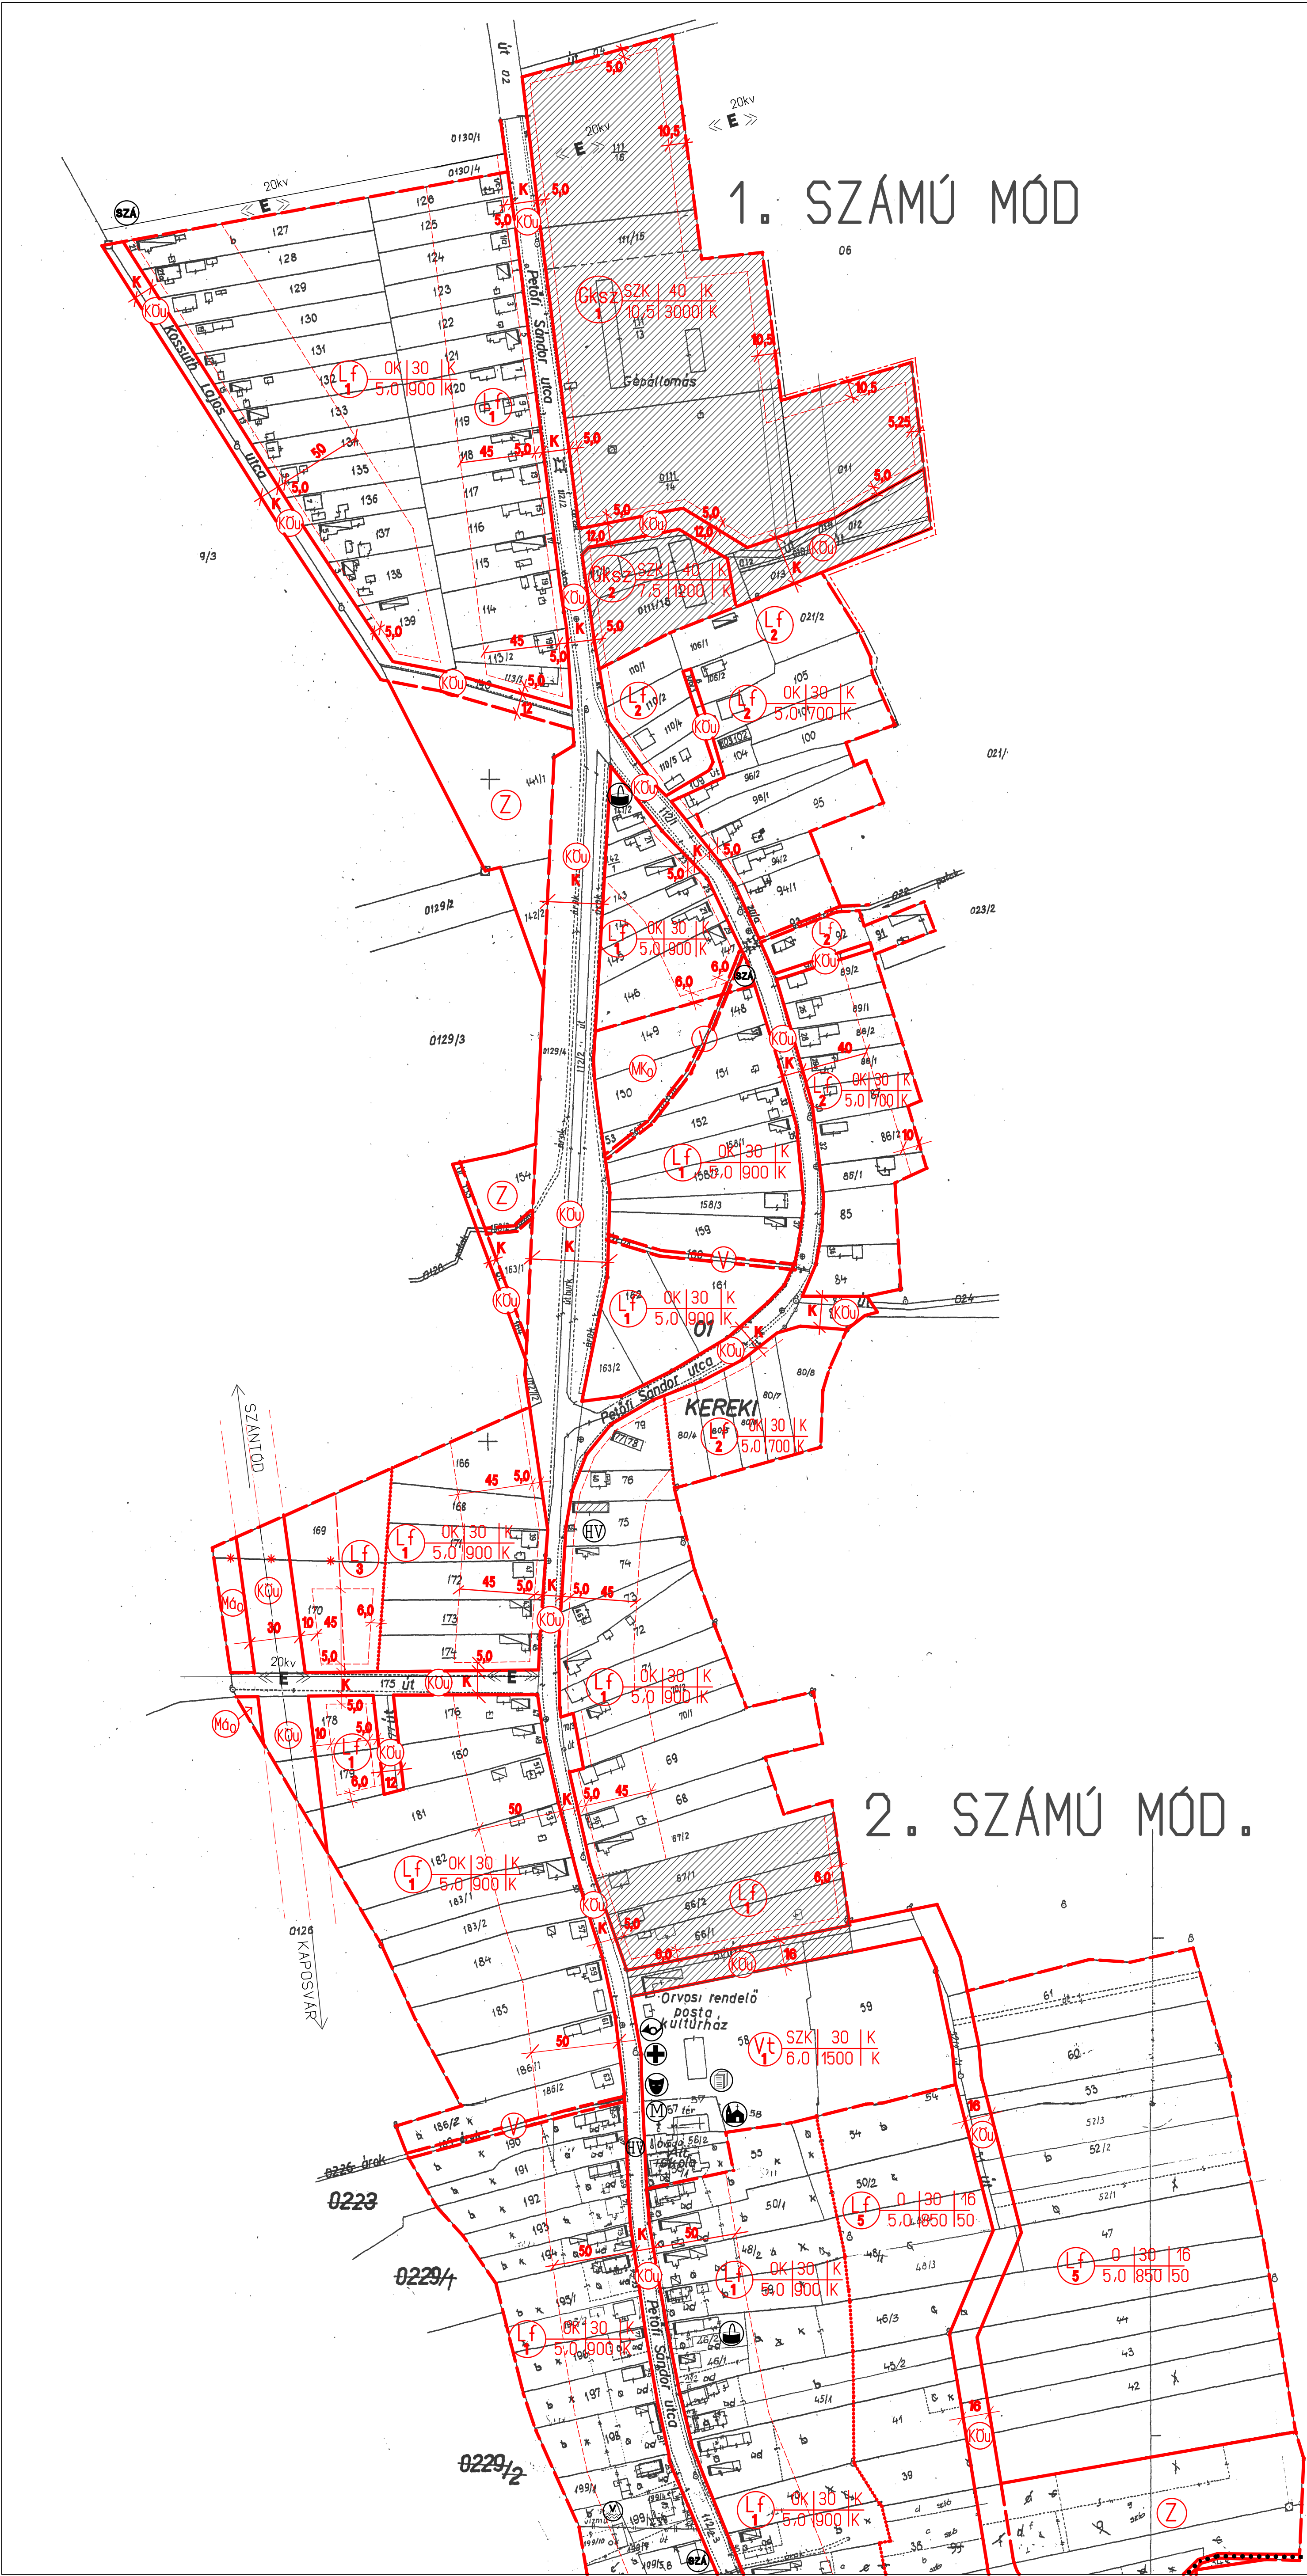


KEREKI KÖZSÉG
SZAB. TERV
1 ÉS 2. MÓD
ÁTNÉZETI TERV
M = 1 : 2.000

TERV:
DR. STADLER JÓZSEF
TT-1 14-0018
JSZ: 5/2011
2012.márc

2aM1

KEREKI KÖZSÉG

BELTERÜLET SZABÁLYOZÁSI TERVE 1.számú módosítása

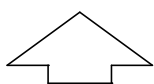


M = 1 : 2000

J E L M A G Y A R Á Z A T :

	TERVEZÉSI TERÜLET HATÁRA		FALUSIAS LAKÓTERÜLET
	KÖZIGAZGATÁSI HATÁR		GAZDASÁGI TERÜLET-KERESKEDELMI, SZOLGÁLTATÓ
	BELTERÜLETI HATÁR MEGLÉVŐ TERVEZETT		KÖZLEKEDÉSI TERÜLET-KÖZÚT
	BELTERÜLETI HATÁR MEGSZÜNŐ		KERÉKPÁRÚT
	SZABÁLYOZÁSI VONAL		
	TERÜLETI EGYSÉG HATÁRA		
	ÖVEZETI HATÁR		
	ÉPÍTÉSI HATÁRVONAL	beépítési mód	beépítési % max
	TELEKHATÁR (IRÁNYADÓ)	épület magasság max. (m)	legkisebb telek (m 2)
	ÉPÍTÉSI VONAL		telek szélesség (m) min
	ELEKTROMOS VEZETÉK /VÉDŐTÁV=2,5M-2,5M/		telekmélység min(m)
	BÁNYÁSZATTAL ÉRINTETT TERÜLET HATÁRA		OLDALHATÁRON ÁLLÓ
			SZABADON ÁLLÓ
			IKRES
			KIALAKULT

STADLER ÉPÍTÉSZ IRODA 7400 KAPOSVÁR Hunyadi János u.70. Tel./fax:(82)512-816	Megnevezés:	Rajzszám:
	Kereki község szabályozási terve 1. számú módosítása	Jelzőszám: 6/2009
	Tervlap:	Méretarány:
	Kereki község belterület szabályozási terve Jelmagyarázat	Dátum: 2009.dec. hó
	Tervezők: DR STADLER JÓZSEF TT1 14-0018/2006	STADLER PÉTER É-2 14-0172/06

MÓDOSÍTOTT TERV :

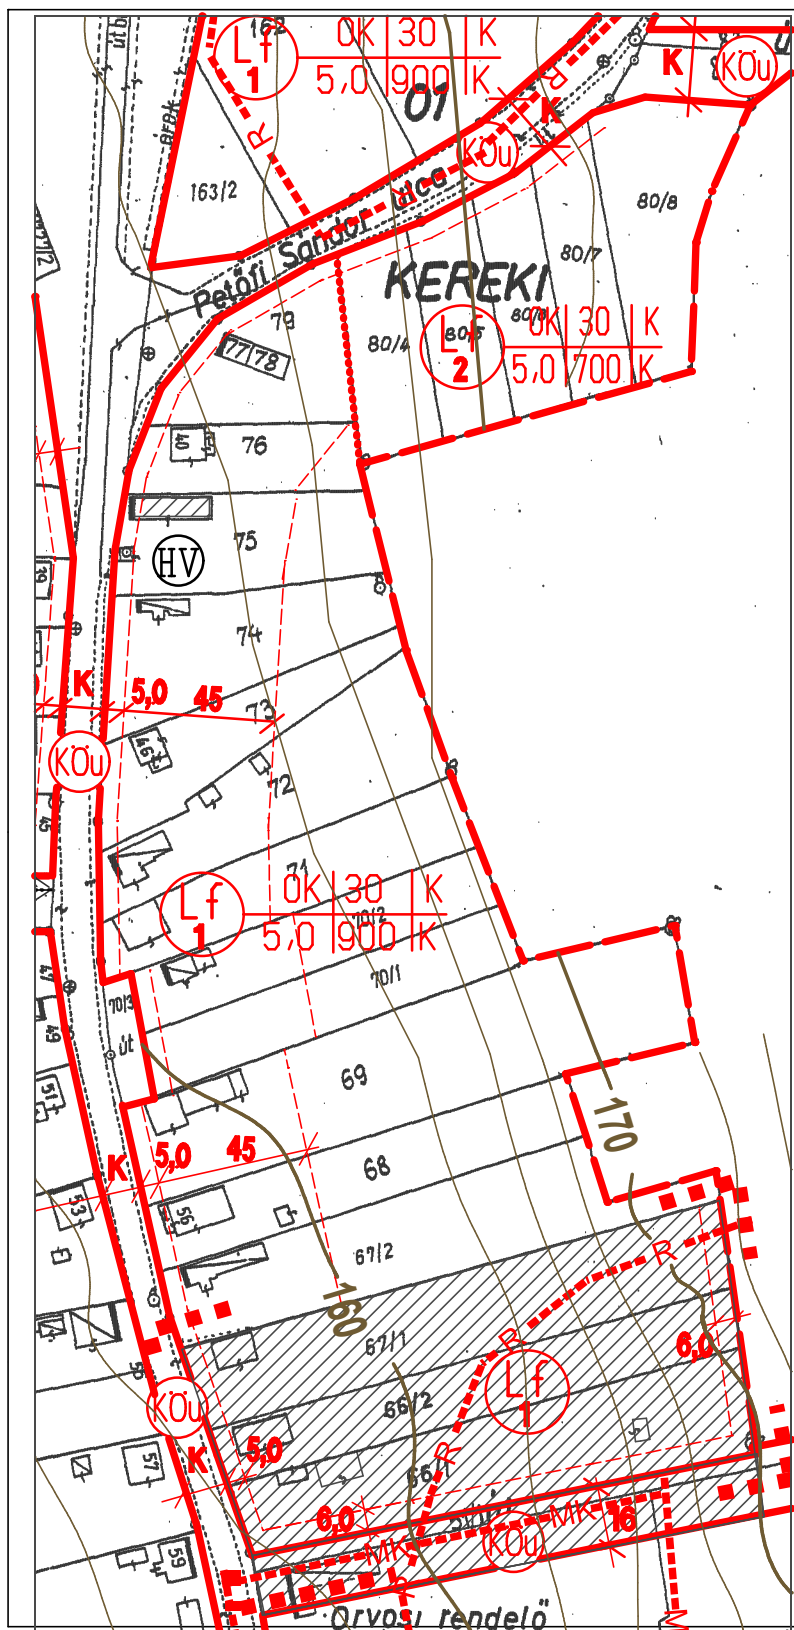

KEREKI KÖZSÉG
SZABÁLYOZÁSI TERV
2. SZ. MÓDOSÍTÁSA
M = 1 : 2000
JSZ : 5/2011

66/1, 66/2, és 67/1
HRSZ-ú INGATLANOKON
ÉPÍTÉSI HATÁRVONAL
MÓDOSÍTÁSA

TERVEZETT ÉPÍTÉSI
HATÁRVONAL

2012.márc.

TERV :
Dr. Stadler József
TT-1 14-0018/06

Stadler Péter
E-2 14- 0172/06

Készült az állami adatok felhasználásával
JÓVÁHAGYVA : 2/2012. (II.17.) SZ. KT RENDELETTEL.

2a/M2