

Az alapterképen alkalmazott

Tervező által alkalmazható

Jelmagyarázat

(a nem alkalmazott jelek a magyarázaiból törölendők)

telekhatár

tervezett telekhatár

(jóváhagyott telekhatár telekkönyvezés alatt)

jóváhagyott, javasolt telekhatár

jóváhagyott szabályozási vonal
(javasolt utcai telekhatár)

ovezethatár

lávvezeték-védősáv határ

kötelező -lökert

100742/31

közterület helyrajzszama

geodéziailag bemért épület
alapterképen feltüntetett épület

bontandó épület

jóváhagyott beépítés

1968. 01. 23.

vezeték-
vastagság

0.6

0.3

0.6

0.6

0.6

0.6

0.6

0.6

0.6

0.6

0.6

egyéb

tervezett szabályozás

(javasolt utcai telekhatár)

javasolt telekhatár

(oldal hátsó határ)

javasolt ovezethatár

javasolt megszüntetés

(telek- ovezethatár jóváhagyott
szabályozás beépítés kötelező
előként, javasolt telekhatár stb.)

tervezett belső (nem közterület)
út határa

tervezett parkosítás határa
meglévő épület

geodéziailag nem bemért
meglévő épület

geodéziailag bemért
megmaradó épület

meglévő bontandó épület


geodéziailag bemért, már
lebontott épület

tervezett beépítés

T-32855. 98. 1.7.
36030 = ZG Ra 31532
(cik)

VIII.

Orczy kert

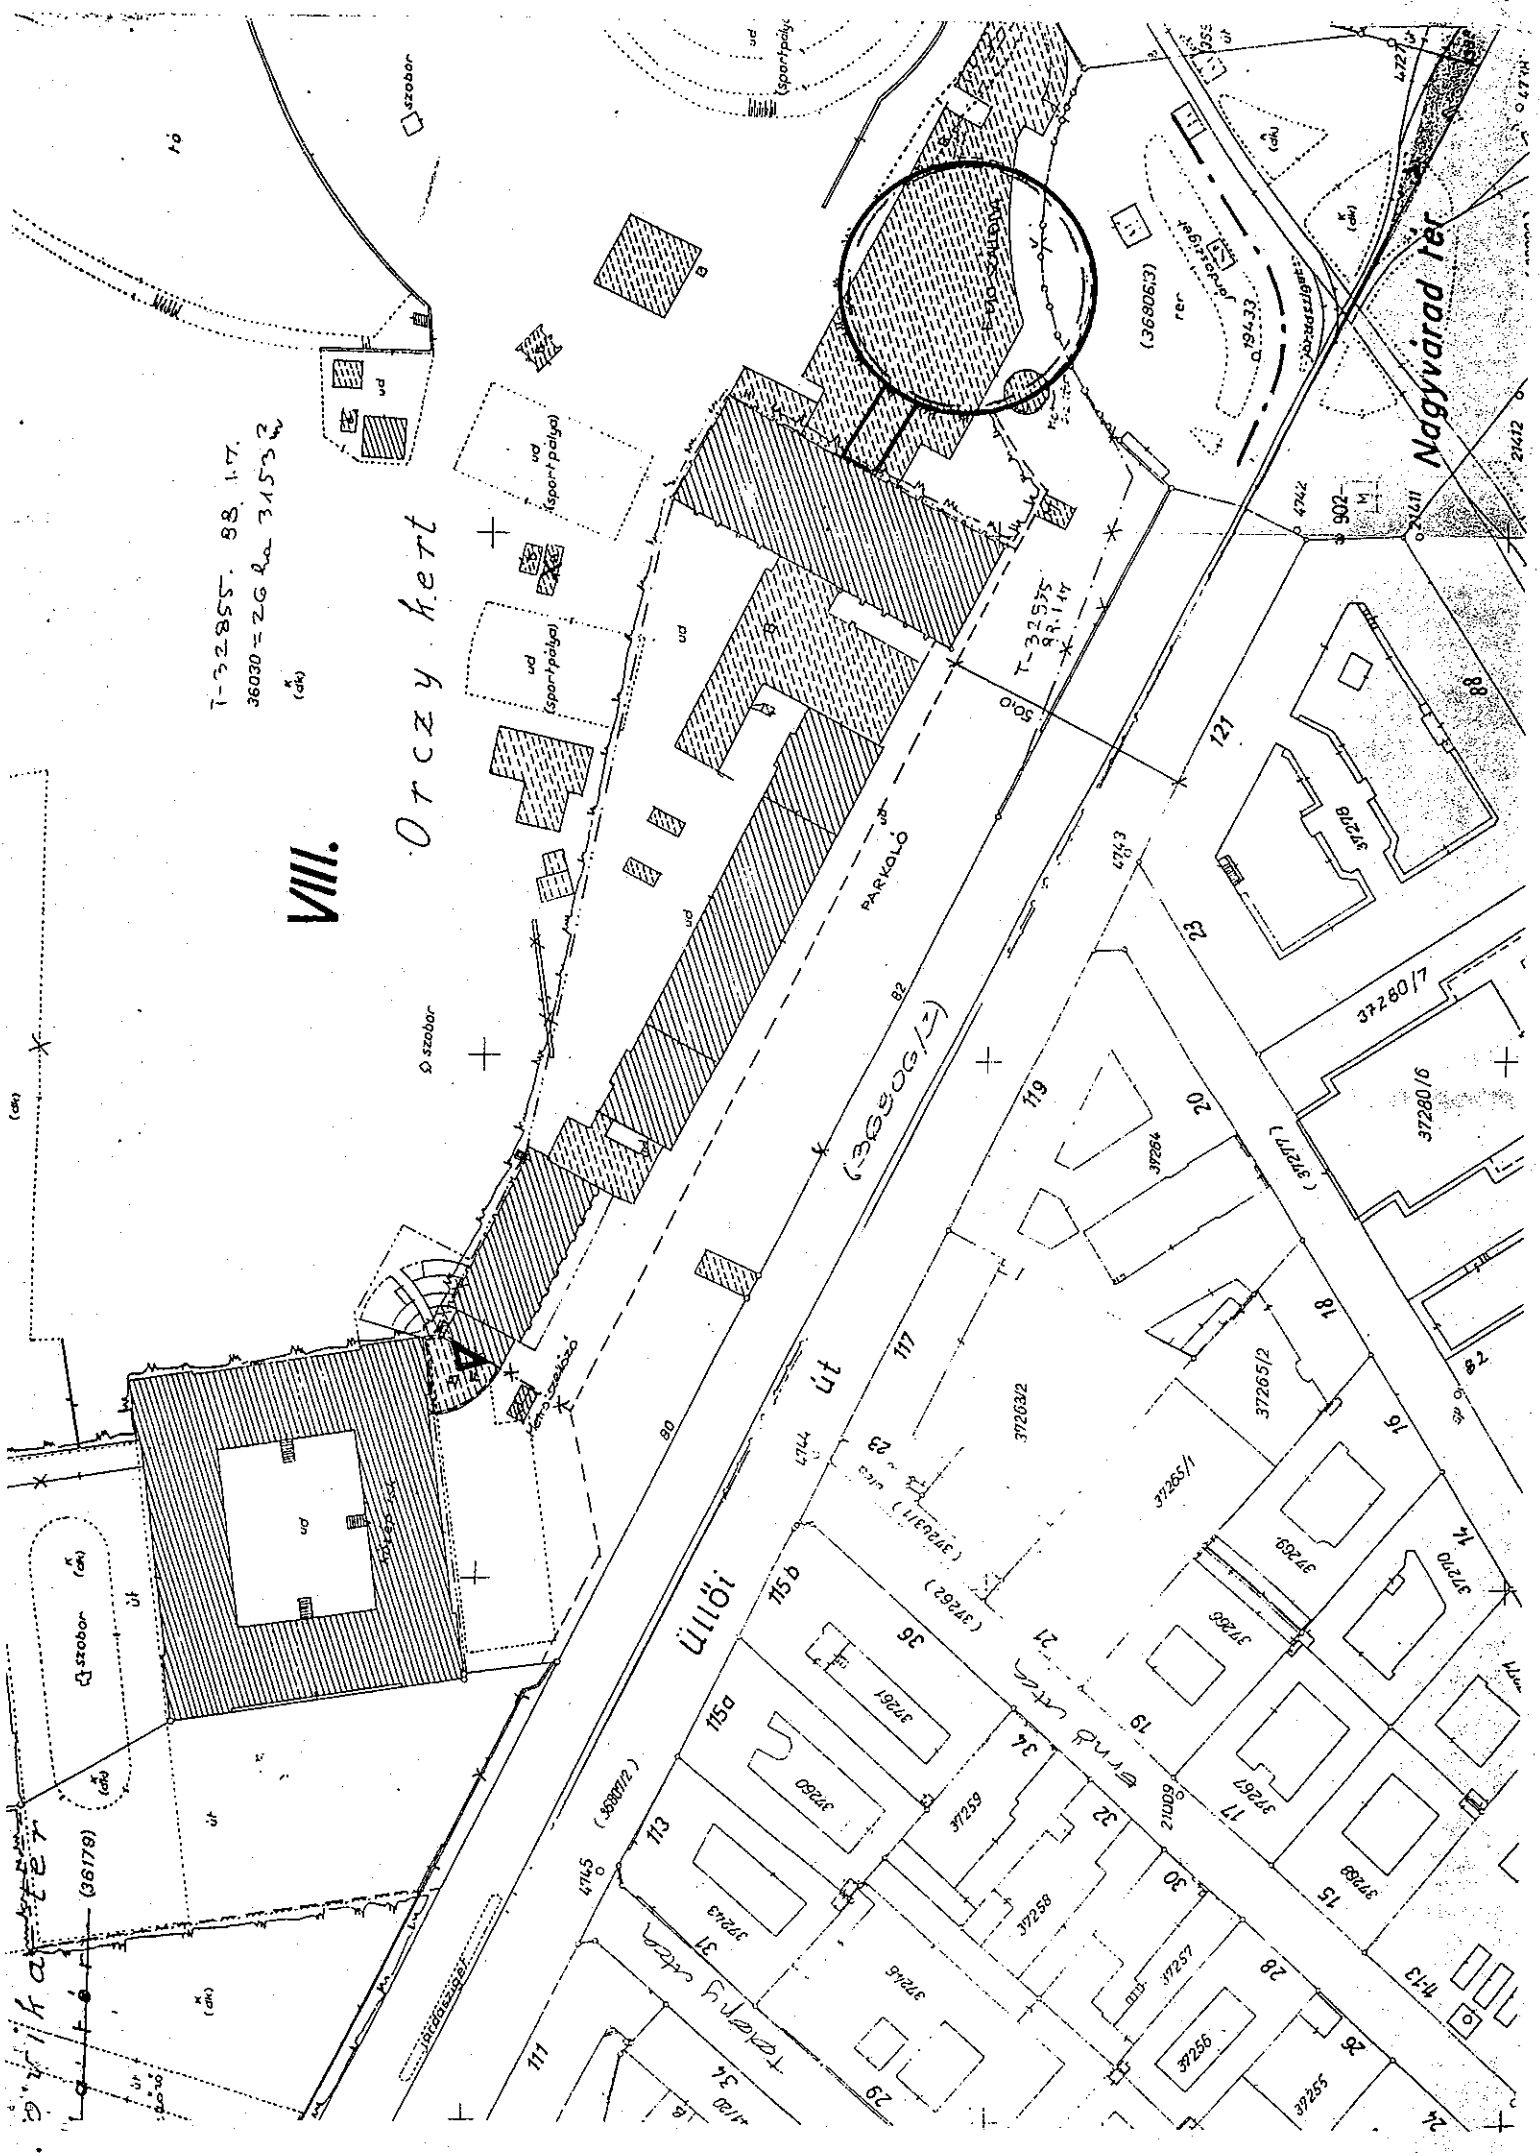

Nagyvárad tér

Üllői út

PARKOLÓ

szobor (cik)

szobor

ud (sport-pályák)

ud (sport-pályák)

ud

ud

ud

ud

ud

ud

ud

ud

ud (sport-pályák)


T-32535
98. 1.17.

4743

119

37263/2

117

115 b

113

111

109

121

20

37264

18

16

14

12

10

902

4742

37278

37280/6








