

KÖTCSE
TELEPÜLÉSRENDEZÉSI
TERVE


TÁJHASZNÁLAT VIZSGÁLATI LAP




M = 1:10 000

JELMAGYARÁZAT:

- KÖZIGAZGATÁSI HATÁR
- BELTERÜLETI HATÁR
- SZEMÉT, ILLEGÁLIS HULLADÉK
- PRÉSHÁZAK, PINCEK
- LAKÓHÁZ
- HÉTVÉGI HÁZAK
- GYEPI RÉT
- ERDO
- SZÁNTÓ
- PÁRLAG
- SZOLO
- VOLT ZÁRTKERTES MEZOGAZDASÁGI TERÜLET, VEGYES MUVELÉS PINCEKKEL, PRÉSHÁZAKKAL
- BOZÓTOSODÓ, FÁSODÓ TERÜLET
- BELTERÜLET

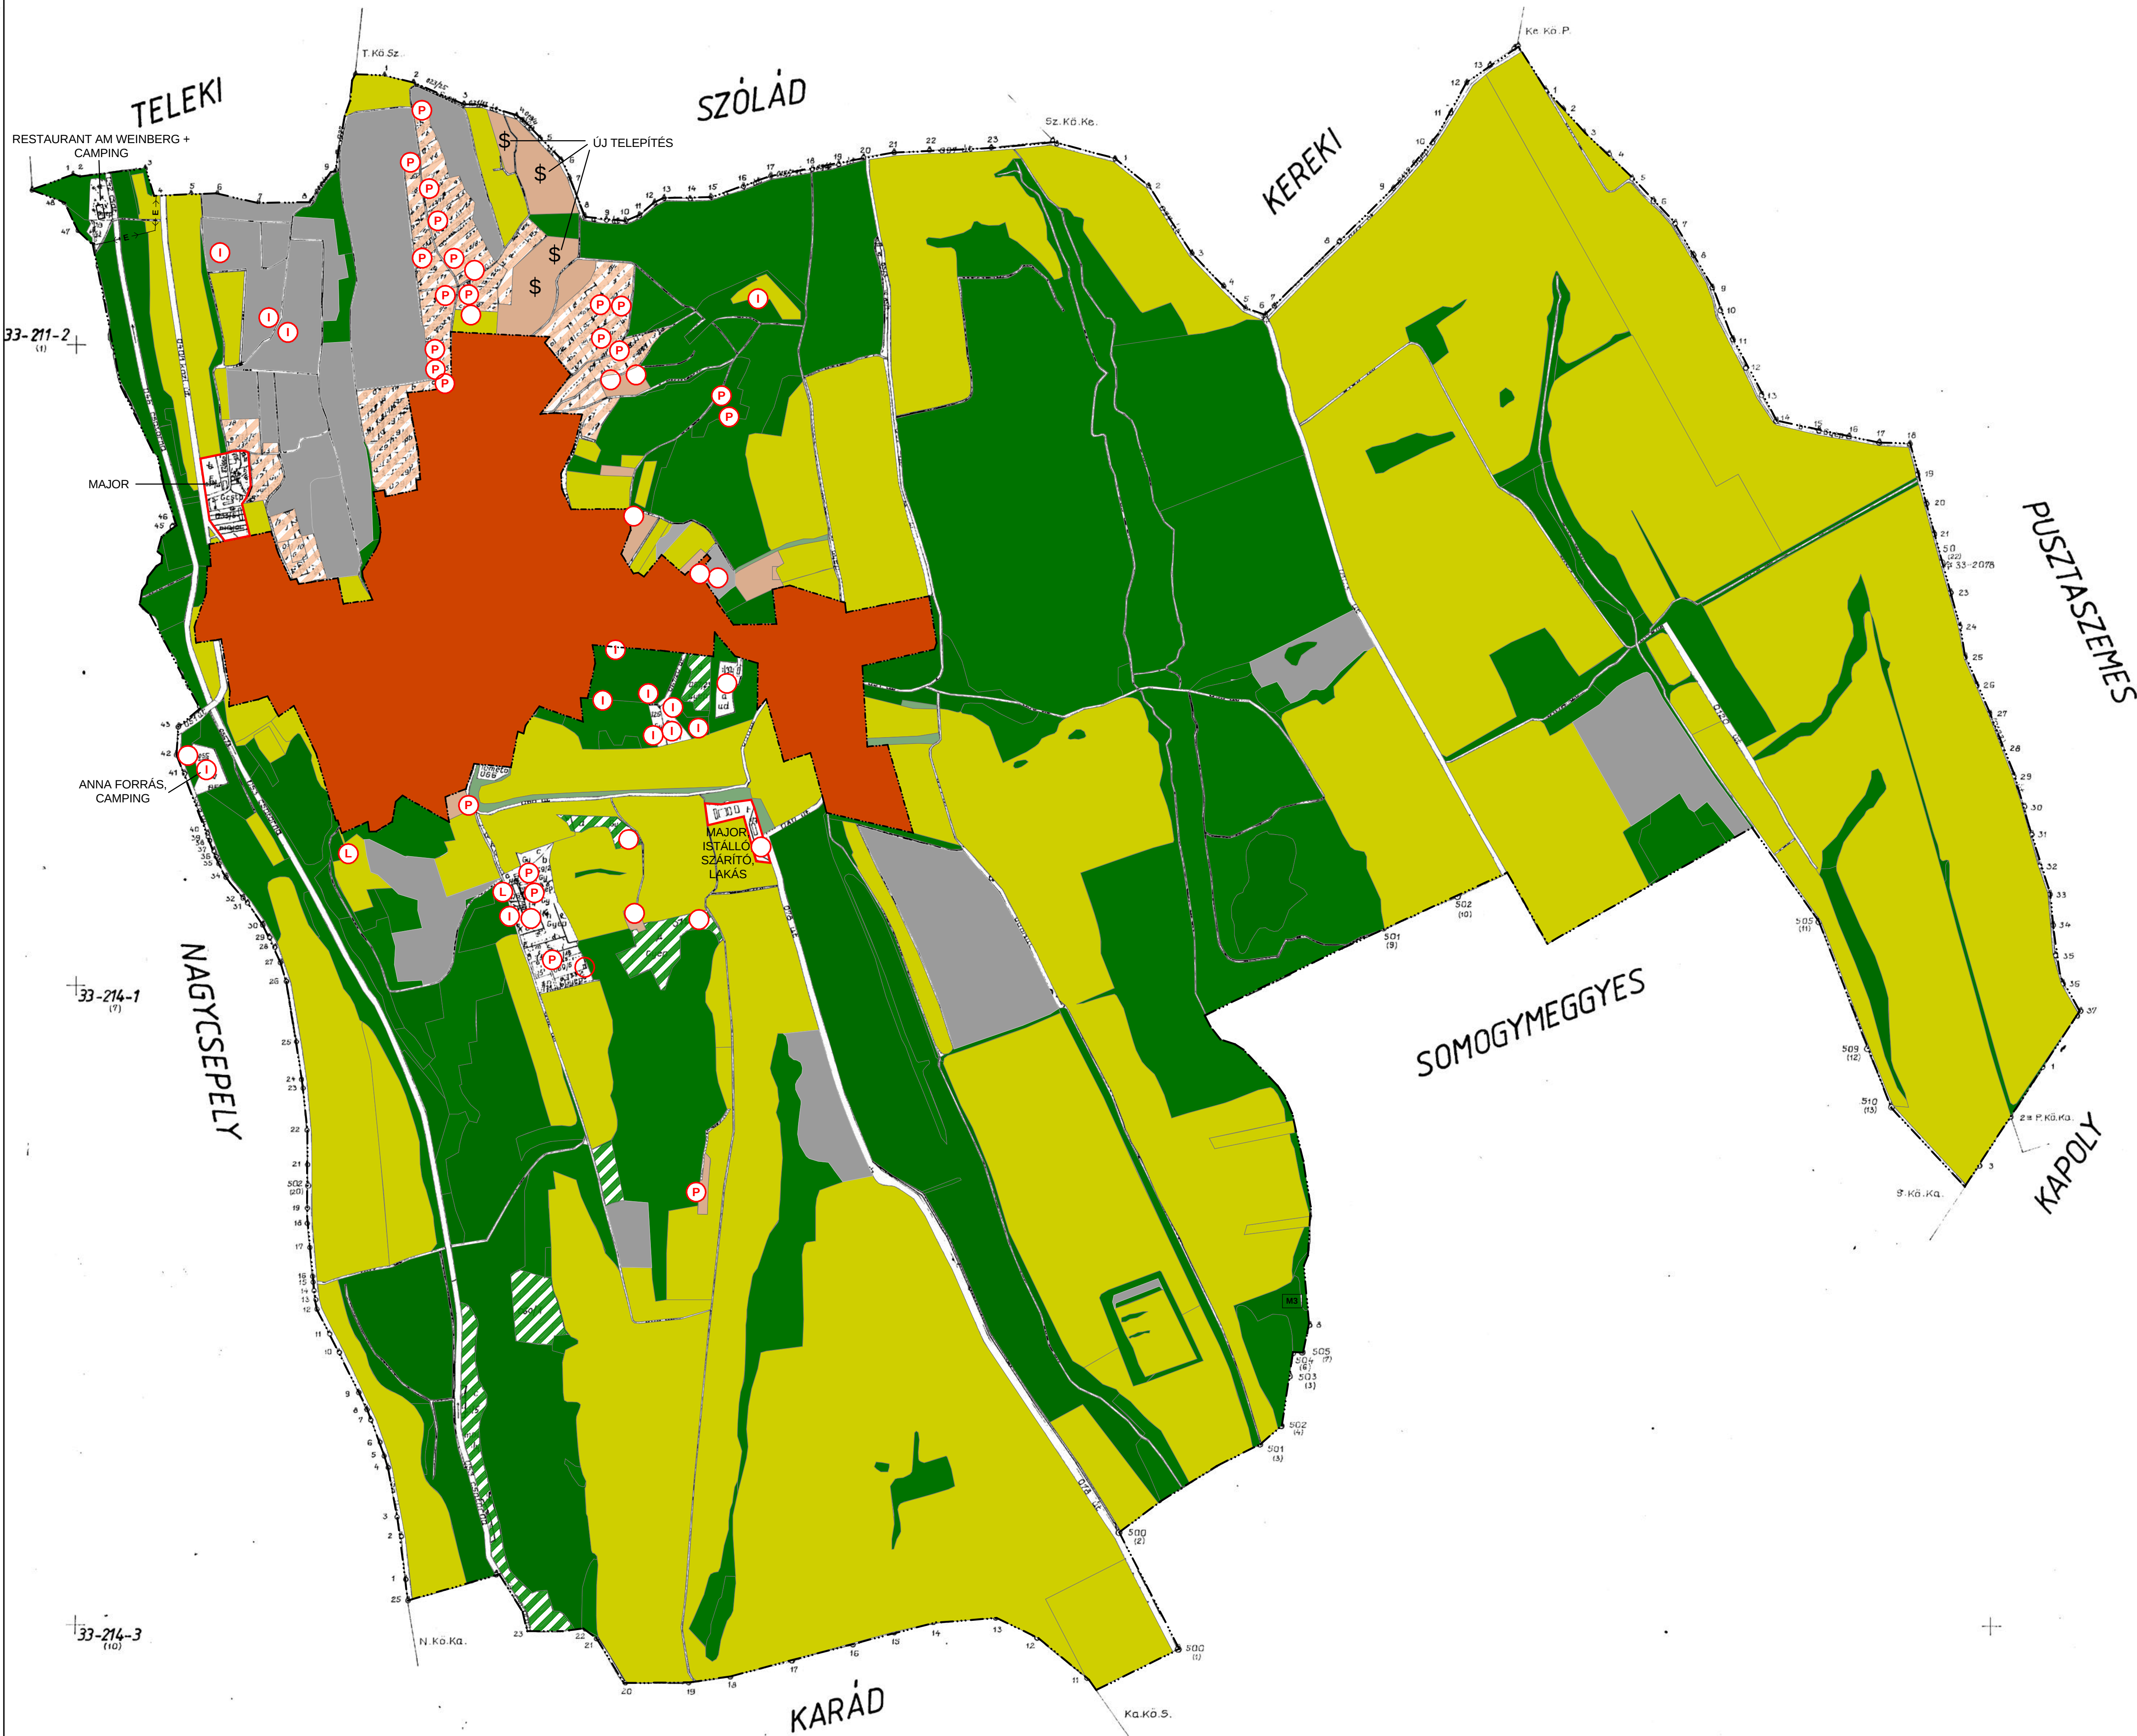

	ÉPÍTÉSZETI TERVEZÉS: ARKER STÚDIÓ ÉPÍTÉSZETI ÉS KERESKEDELMI KFT. 7400 KAPOSVÁR, DÓZSA ÖY. U. 21. TEL/FAX: 82 / 427-043 82/321-134 INTERNET: WWW.ARKER.HU E-MAIL: ARKERSTUDIO@ARKER.HU	RAJZSZÁM:
	MUNKA MEGNEVEZÉSE: KÖTCSE TELEPÜLÉSRENDEZÉSI TERVE	V-1
	RAJZ MEGNEVEZÉSE: TÁJHASZNÁLAT VIZSGÁLATI LAP M = 1:10 000	ALÁÍRÁS:
	MEGRENDELŐ: KÖTCSE KÖZSÉGI ÖNKORMÁNYZAT PM. HIVATALA	
	TELEPÜLÉSTERVEZŐ, MUNKATÁRSÁK: LORINCZ FERENC TTI 14-0076/2001 MÉK 14-0076 VAGAS RUDOLF KÖZMŰ TERVEZŐ KÖZLEKEDÉS TERVEZŐ: MEZEY ANDRÁS K1-108-4583 2100 GÖDÖLLO, KÖZTÁRSASAG UT 62.	ÖRÖKSÉGVÉDELME: LORINCZÉ DR. SZABÓ Tünde, MUEML. VEDELMI SZAKMERNÖK É114-0077 L. BALOGH KRISTINA MUEMLÉKVÉDELMI SZAKMERNÖK É2 14-007 DR. BARDOS EDITH RÉGÉSZ KÖZMŰ TERVEZŐ NYIKOS LAJOS, KRISTÁLY TERVEZŐ SZOLGÁLTATÓ ÉS KERESK. KFT. 8600 SIÓFOK, FO U. 15. TEL: 84/316-338 FAX: 84/312-931
	DÁTUM: 2005. MÁRCIUS HÓ	VILLAMOS TERVEZŐ: VÁLI IMRE 7400 KAPOSVÁR, KERTÉSZ U. 75. MOB.: 30/378-3577 H21-214-0395, H214-0395, H214-0395
EZEN TERVDOKUMENTÁCIÓ AZ ARKER STÚDIÓ ÉPÍTÉSZETI KFT. SZELLEMI TERMÉKE. A SZERZŐI JOGRÓL SZÓLÓ 1999.ÉVI XXVI. TÖRVÉNY ALAPJÁN JOGVÉDELME ALATT ÁLL!		

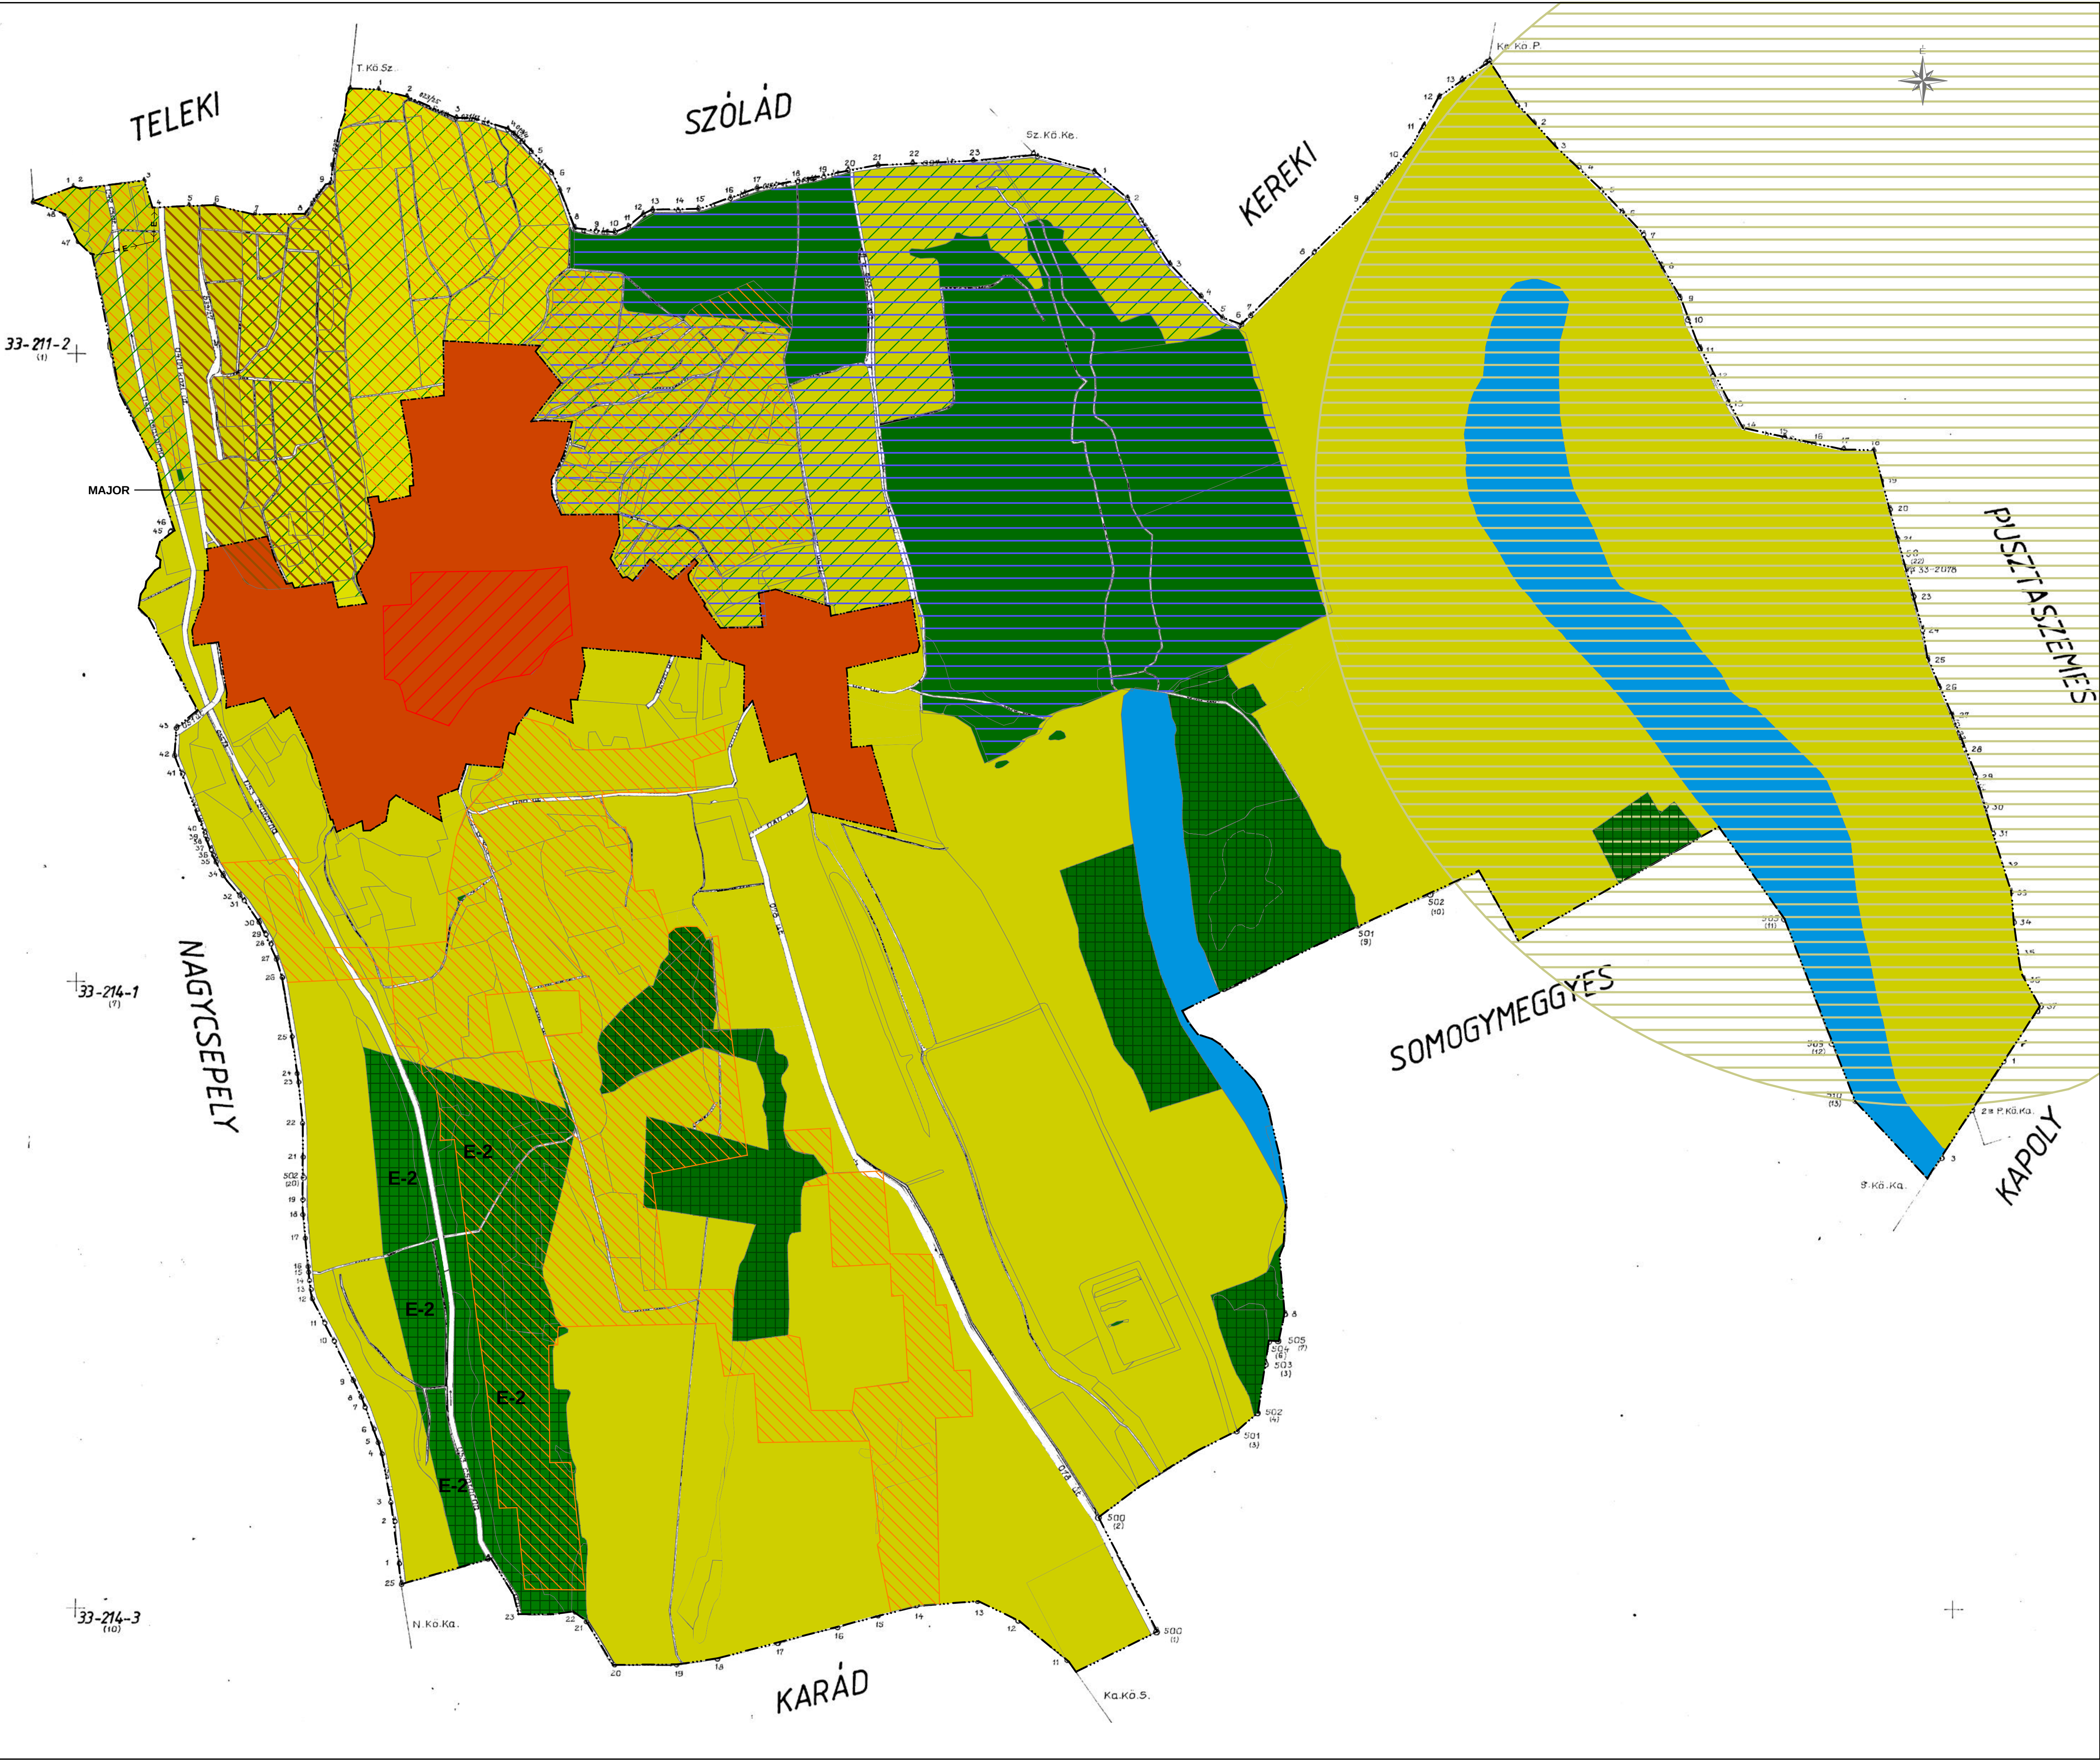

KÖTCSÉ
TELEPÜLÉSTERVEZÉSI
TERVE

BALATON TÖRVÉNY ALÖVEZETEK
VIZSGÁLATI LAP II.

M = 1:10 000

JELMAGYARÁZAT:

- KÖZIGAZGATÁSI HATÁR
--- BELTERÜLETI HATÁR

TERMÉSZETVÉDELMI ÖVEZET:

- V-2 VÉDELMRE JAVASOLT TERMÉSZETI TERÜLET
V-3 ÖKOLÓGIAI HÁLÓZAT ÁLTAL ÉRINTETT EGYÉB TERÜLET

TÁJ- ÉS TELEPÜLÉSKÉP-VÉDELMI ÖVEZET:

- T-1 TÁJKÉPVÉDELMI, ILL. TÁJKARAKTER MEGŐRZÉSE SZEMPONTJÁBÓL KIEMELT JELENTŐSÉGŰ TERÜLET
T-2 TELEPÜLÉSKÉP-VÉDELMI TERÜLET

FELSZÍNI SZENNYEZŐDÉSRE ÉRZÉKENY TERÜLETEK ÖVEZETE:

- SZ-1 FELSZÍNI SZENNYEZŐDÉSRE ÉRZÉKENY TERÜLET (FOKOZOTTAN ÉRZÉKENY)

FELSZINMOZGÁSRA ÉRZÉKENY TERÜLETEK ÖVEZETE:

- P-1 FELSZINMOZGÁSRA ÉRZÉKENY TERÜLET
P-2 ERÓZIÓNAK FOKOZOTTAN KITEVŐ TERÜLET

TELEPÜLÉSI ÖVEZET:

- U-1 TELEPÜLÉSI TERÜLET


TERMELÉSI ÖVEZET:

- M-1 ÁRUTERMELÉSI MEZOGAZDASÁGI TERÜLET
M-2 KERTGAZDASÁGI TERÜLET
E-1 MEGLÉVO ERDOGAZDASÁGI TERÜLET
E-2 ERDOSÍTÉSRE JAVASOLT TERÜLET

TÉRSÉGI SZEMPONTBÓL KIEMELTEN KEZELENDŐ TERÜLETEK ÖVEZETE:

- K-1 HONVÉDSÉGI TERÜLET

	ÉPÍTÉSZETI TERVEZÉS: ARKER STÚDIO ÉPÍTÉSZETI ÉS KERESKEDELMI KFT. 7400 KAPOSVÁR, DÓZSA ÖY. U. 21. TEL/FAX: 82 / 427-043 82/321-134 INTERNET: WWW.ARKER.HU E-MAIL: ARKERSTUDIO@ARKER.HU	RAJZSZÁM:
	MUNKA MEGNEVEZÉSE: KÖTCSÉ TELEPÜLÉSTERVEZÉSI TERVE	V-2
	RAJZ MEGNEVEZÉSE: BALATONTÖRVÉNY ALÖVEZETEK VIZSGÁLATI LAP M = 1:10 000	ALÁÍRÁS:
	MEGRENDELŐ: KÖTCSÉ KÖZSÉGI ÖNKORMÁNYZAT PM. HIVATALA	
JELZÓSZÁM: 10-745/2002	TELEPÜLÉSTERVEZŐ, MUNKATÁRSÁK: LORINCZ FERENC TT1 14-0076/2001 MÉK 14-0076 VAGAS RUDOLF KÖZMŰ TERVEZŐ MEZEY ANDRÁS K1-1/08-4583 2100 GÖDÖLLO, KÖZTÁRSASÁG ÚT 62.	ÖRÖKSÉGVÉDELMI: LORINCZÉ DR. SZABÓ Tünde, MŰEML. VÉDELMI SZAKMÉRŐK 6114-0077 L. BALOGH KRISTINA MŰEMLÉKVÉDELMI SZAKMÉRŐK 62 14-007 DR. BARDOS EDITH RÉGÉSZ KÖZMŰ TERVEZŐ NYIKOS LAJOS, KRISTÁLY TERVEZŐ SZOLGÁLTATÓ ÉS KERESK. KFT. 8600 SIÓFOK, FO. U. 15. TEL: 84/316-338 FAX: 84/312-931
DÁTUM: 2005. MÁRCIUS HÓ	TÁJTERVEZŐ: DR. LAPOSA JÓZSEF KÖRNYEZETTERV KFT. 1028 BUDAPEST JÓZSEF ATTILA U. 53. TEL: 96 209338-400 FAX: 96 2076-9641 TT1 015030202	VILLAMOS TERVEZŐ: VALLI IMRE 7400 KAPOSVÁR, KERTÉSZ U. 75. MOB.: 30378-3577 H21-214-0395, H4-214-0395, HT-214-0395
EZEN TERVDOKUMENTÁCIÓ AZ ARKER STÚDIO ÉPÍTÉSZETI KFT. SZELLEMI TERMÉKE. A SZERZŐI JOGRÓL SZÓLÓ 1999.ÉVI XXVI. TÖRVÉNY ALAPJÁN JOGVÉDELME ALATT ÁLL!		

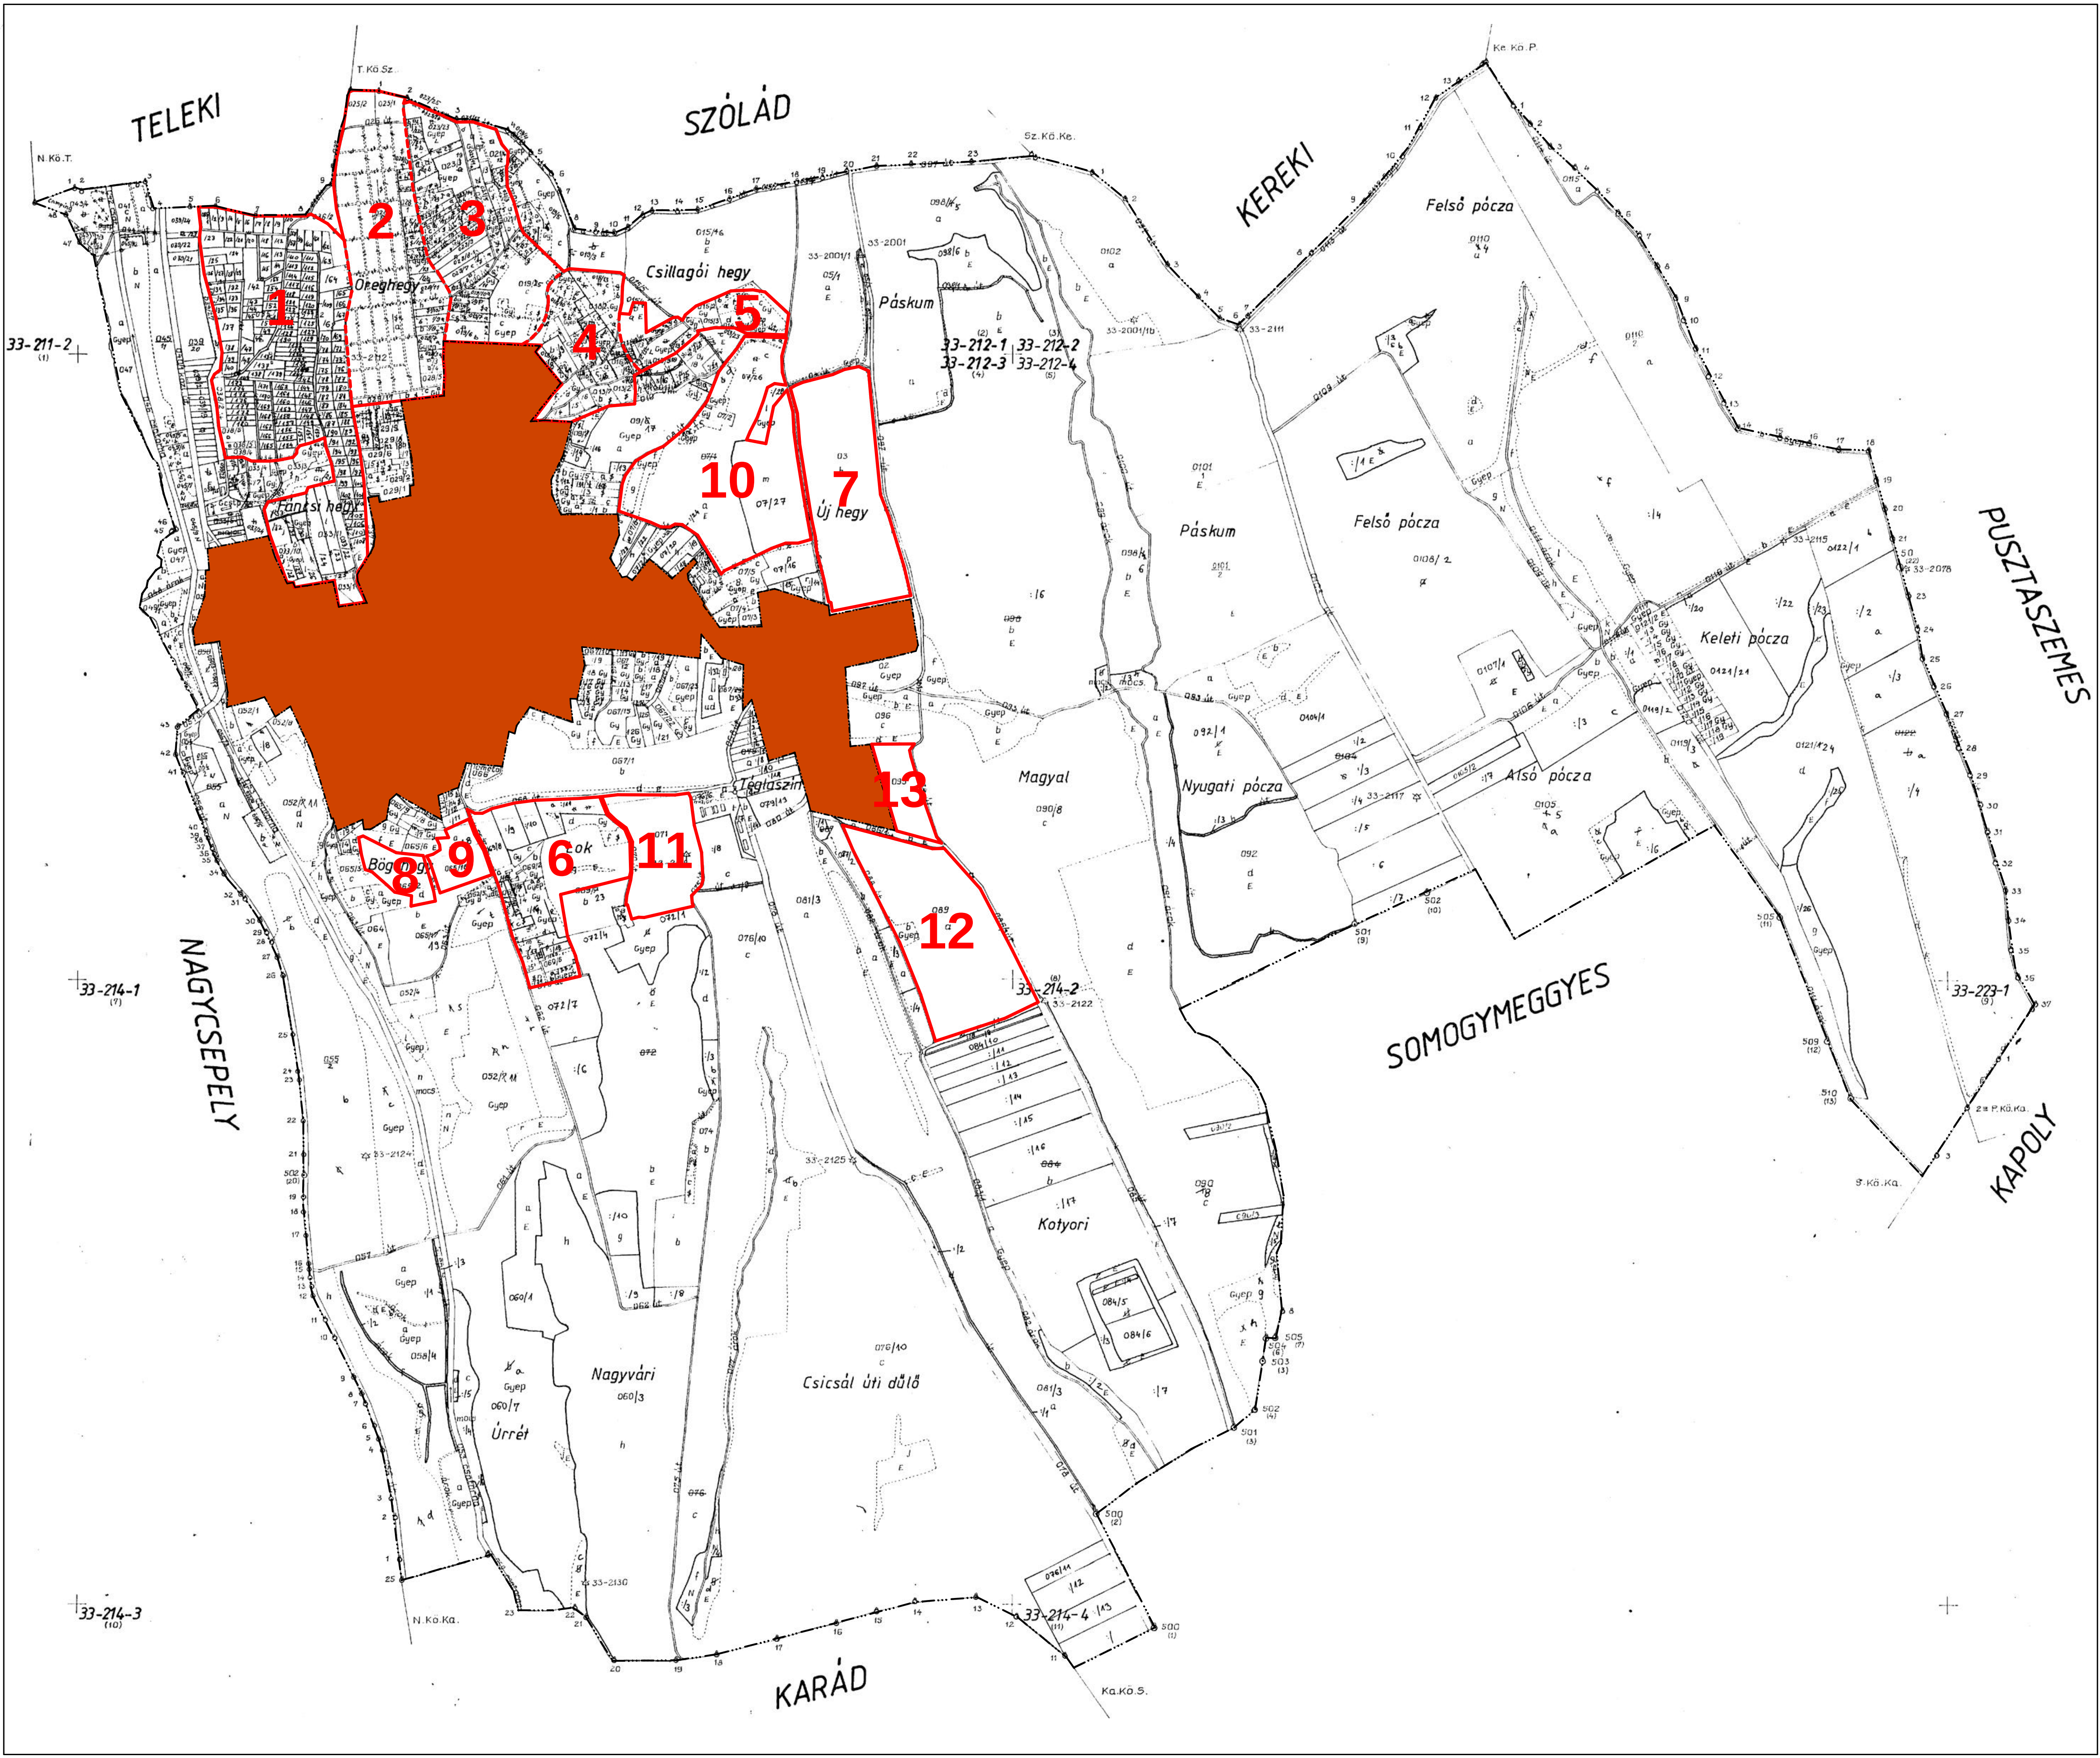

KÖTCSE
TELEPÜLÉSRENDEZÉSI
TERVE

SZOLOKATASZTER
VIZSGÁLATI LAP III.




M = 1:10 000

JELMAGYARÁZAT:

- KÖZIGAZGATÁSI HATÁR
- BELTERÜLETI HATÁR
- TELEPÜLÉSI TERÜLET
- MEGLÉVO SZOLOKATASZTERI TERÜLETEK
- ÚJONAN FELVÉTELRE KERÜLT SZOLOKATASZTERI TERÜLETEK
- JAVASOLT, SZOLOKATASZTERBE VONANDÓ TERÜLETEK

	ÉPÍTÉSZETI TERVEZÉS: ARKER STUDIO ÉPÍTÉSZETI ÉS KERESKEDELMI KFT. 7400 KAPOSVÁR, DÓZSA ÖY. U. 21. TEL/FAX: 82 / 427-043 82/321-134 INTERNET: WWW.ARKER-STUDIO.HU E-MAIL: ARKERSTUDIO@ARKER.HU	RAJZSZÁM:
	MUNKA MEGNEVEZÉSE: KÖTCSE TELEPÜLÉSRENDEZÉSI TERVE	V-3
	RAJZ MEGNEVEZÉSE: SZOLOKATASZTER VIZSGÁLATI LAP III. M = 1:10 000	ALÁÍRÁS:
	MEGRENDELŐ: KÖTCSE KÖZSÉGI ÖNKORMÁNYZAT PM. HIVATALA	
	TELEPÜLÉSTERVEZŐ, MUNKATÁRSÁK: LORINCZ FERENC TTI 14-0076/2001 MÉK 14-0076 VAGAS RUDOLF KÖZMŰ TERVEZŐ KÖZLEKÉDÉS TERVEZŐ MEZEY ANDRÁS K1-3/08-4583 2100 GÖDÖLLO, KÖZTÁRSASÁG ÚT 62.	ÖRÖKSÉGVÉDELME: LORINCZ DR. SZABÓ Tünde, MŰELI VÉDELMI SZAKMERNÖK E114-0077 L. BALOGH KRISTINA MŰELI VÉDELMI SZAKMERNÖK E2 14-007 DR. BARDOS EDITH RÉGÉSZ NYIKOS LAJOS, KRISTÁLY TERVEZŐ SZOLGÁLTATÓ ÉS KERESK. KFT. 8600 SIÓFOK, FO. U. 15. TEL: 84/316-338 FAX: 84/312-931
	DÁTUM: 2005. MÁRCIUS HÓ	VILLAMOS TERVEZŐ: VÁLLI IMRE 7400 KAPOSVÁR, KERTÉSZ U. 75. MOB.: 30/378-3577 H21-214-0395, H4-214-0395, H7-214-0395
EZEN TERVDOKUMENTÁCIÓ AZ ARKER STUDIO ÉPÍTÉSZETI KFT. SZELLEMI TERMÉKE, A SZERZŐI JOGRÓL SZÖLŐ 1999.ÉVI XLV. TÖRVÉNY ALAPJÁN JOGVÉDELME ALATT ÁLL!		

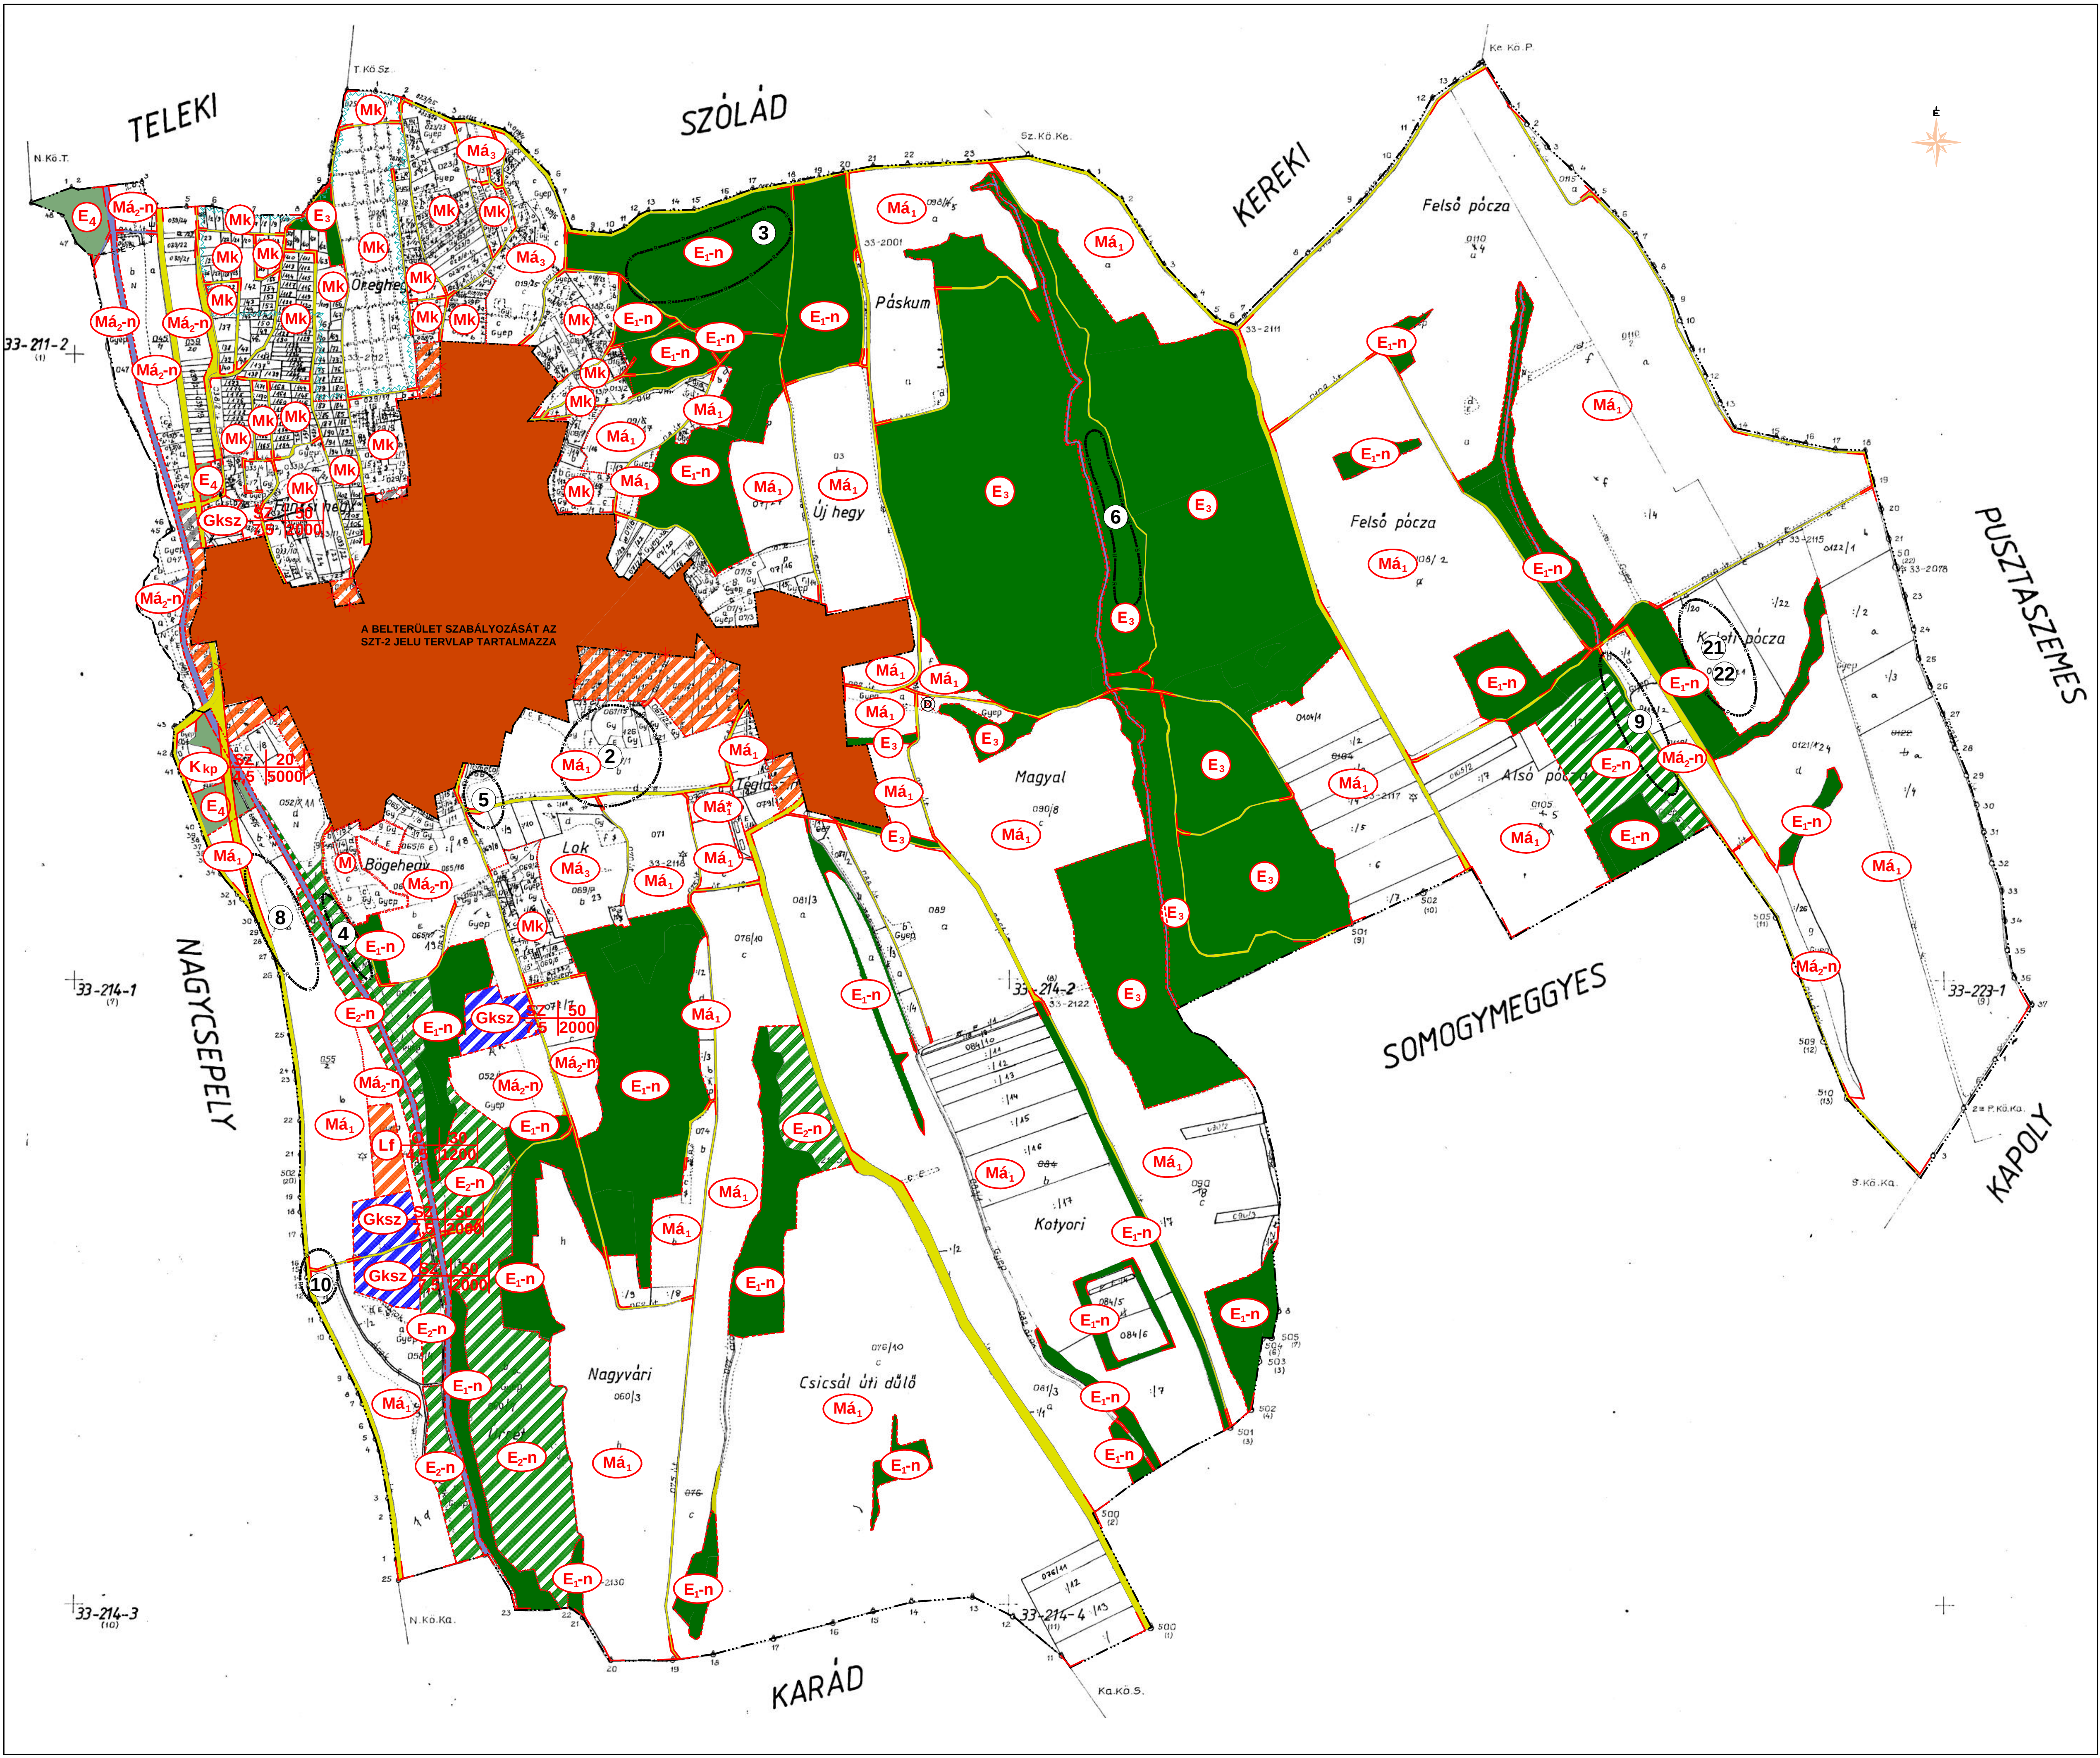

KÖTCSÉ
TELEPÜLÉSRENDEZÉSI
TERVE

KÜLTÉRÜLET SZABÁLYOZÁSI
TERV

M = 1:10 000

JELMAGYARÁZAT:

- | | | |
|----------|------------|--|
| MEGLÉVO: | TERVEZETT: | |
| | | TELEPÜLÉSI TERÜLET - FALUSIAS LAKÓTERÜLET |
| | | KÜLÖNLEGES TERÜLET |
| | | GAZDASÁGI - KERESKEDELMi SZOLGÁLTATÓ |
| | | VÍZGAZDÁLKODÁSI TERÜLET |
| | | ERDŐTERÜLET - GAZDASÁGI |
| | | ERDŐTERÜLET - VEDELMI |
| | | ERDŐTERÜLET - EGÉSZSÉGÜGYI, SZOCIÁLIS, TURISZTIKAI |
| | | KÖZIGAZGATÁSI HATÁR |
| | | BELTERÜLETI HATÁR |
| | | MEGSZUNO BELTERÜLETI HATÁR |
| | | SZABÁLYOZÁSI VONAL |
| | | TERÜLETFELHASZNÁLÁSI EGYSÉG HATÁRA |
| | | ÖVEZETI HATÁR |
| | | SZABÁLYOZÁSI SZÉLESSEG |
| | | RÉGÉSZETI TERÜLET HATÁRA |
| | | CSÚSZÁSVESZÉLYES TERÜLET HATÁRA |
| | | ÖKOLÓGIAI HÁLÓZAT ÁLTAL ÉRINTETT TERÜLET |
| | | MUEMLÉK, MUEMLÉKI KÖRNYEZET HATÁRA |
| | | MEGSZÜNTETENDO DÖGKÜT |

ÉPÍTÉSI ÖVEZETI ELŐÍRÁSOK:

BEEPÍTÉSRE SZÁNT TERÜLET:

- | | |
|--|---|
| | GAZDASÁGI TERÜLET - KERESKEDELMi, SZOLGÁLTATÓ |
| | FALUSIAS LAKÓTERÜLET |
| | KÜLÖNLEGES TERÜLET - KEMPING |

BEEPÍTÉSRE NEM SZÁNT TERÜLET:

- | | |
|--|--|
| | MEZOGAZDASÁGI TERÜLET - ÁLTALÁNOS (SZÁNTÓ) |
| | MEZOGAZDASÁGI TERÜLET - ÁLTALÁNOS, MAJOR, BIRTOKKÖZPONT |
| | MEZOGAZDASÁGI TERÜLET - ÁLTALÁNOS (NEM BEEPÍTHETŐ) |
| | MEZOGAZDASÁGI TERÜLET - ÁLTALÁNOS (RÉT, LEGELO) |
| | MEZOGAZDASÁGI TERÜLET - ÁLTALÁNOS (CSÚSZÁSVESZÉLYES TERÜLETEN) |
| | MEZOGAZDASÁGI TERÜLET - KERTES |
| | ERDŐTERÜLET - VEDELMI (NEM BEEPÍTHETŐ) |
| | TERVEZETT ERDŐTERÜLET - VEDELMI (NEM BEEPÍTHETŐ) |
| | ERDŐTERÜLET - GAZDASÁGI |
| | ERDŐTERÜLET - EGÉSZSÉGÜGYI, SZOCIÁLIS, TURISZTIKAI (TOVÁBB NEM ÉPÍTHETŐ) |

MEGNEVEZÉS:
Készült az állami alapadatok felhasználásával.
A BELTERÜLET ÉS A BELTERÜLETRE VONANDÓ TERÜLETEK SZABÁLYOZÁSÁT AZ SZT-2 JELŰ BELTERÜLETI SZABÁLYOZÁSI TERV LAP TARTALMAZZA
JÓVÁHAGYVA KÖTCSÉ KÖZSÉG 82005. (IV.09) SZÁMÚ ÖNKORMÁNYZATI RENDELETÉVEL.

	ÉPÍTÉSZETI TERVEZÉS: ARKER STUDIO ÉPÍTÉSZETI ÉS KERESKEDELMi KFT. 7400 KAPOSVÁR, DÓZSA ÖY. U. 21. TEL/FAX: 82 / 427-043 82/321-134 INTERNET: WWW.ARKER.MU E-MAIL: ARKERSTUDIO@ARKER.HU	RAJZSZÁM:
	MUNKÁI MEGNEVEZÉSE: KÖTCSÉ TELEPÜLÉSRENDEZÉSI TERVE	SZT-1
	RAJZ MEGNEVEZÉSE: KÜLTÉRÜLET SZABÁLYOZÁSI Terv M = 1:10 000	ALÁÍRÁS:
	MEGRENDELŐ: KÖTCSÉ KÖZSÉGI ÖNKORMÁNYZAT PM. HIVATALA	
JELZOSZÁM: 10-745/2002	TELEPÜLÉSTERVEZŐ, MUNKATÁRSÁK: LORINCZ FERENC TT1 14-00762001 MÉK 14-0076 VAGAS RUDOLF KÖZLEMÉNY TERVEZŐ: MEZEY ANDRÁS K1-108-4983 2100 GÖDÖLLŐ, KÖZTÁRSASÁG ÚT 62.	ÖRÖKSÉGVÉDELMI LORINCZ FERENC SZABÓ Tünde, MUEMLÉK VEDELMI SZAKMERNÖK É114-0077 L. BALOGH KRISTINA MUEMLÉKVEDELMI SZAKMERNÖK É2 14-007 DR. BARDOSS EDITH RÉGÉSZ KÖZMŰ TERVEZŐ: NYIKOS LAJOS, KRISTÁLY TERVEZŐ SZOLGÁLTATÓ ÉS KERESK. KFT. 8600 SIÓFOK, FO. U. 15. TEL: 84/316-338 FAX: 84/312-931
DÁTUM: 2005. MÁRCIUS HÓ	TÁJTERVEZŐ: DR. LAPOSA JÓZSEF KÖRNYEZETTERV KFT. 1028 BUDAPEST JÓZSEF ATTILA U. 53. TEL: 96 209338-409 FAX: 96 2076-9041 TT1 01503022	VILLAMOS TERVEZŐ: VÁLLI IMRE 7400 KAPOSVÁR, KERTÉSZ U. 75. MOB.: 30378-3577 H21-214-0395, H4-214-0395, H7-214-0395
EZEN TERVDOKUMENTÁCIÓ AZ ARKER STUDIO ÉPÍTÉSZETI KFT. SZELLEMI TERMÉKE, A SZERZŐI JOGRÓL SZÓLÓ 1999.ÁRNYI. TÖRVÉNY ALAPJÁN JOGVÉDELME ALATT ÁLL!		