KUTAS

KOZMAPUSZTA SZABÁLYOZÁSI TERV

M=1:5000

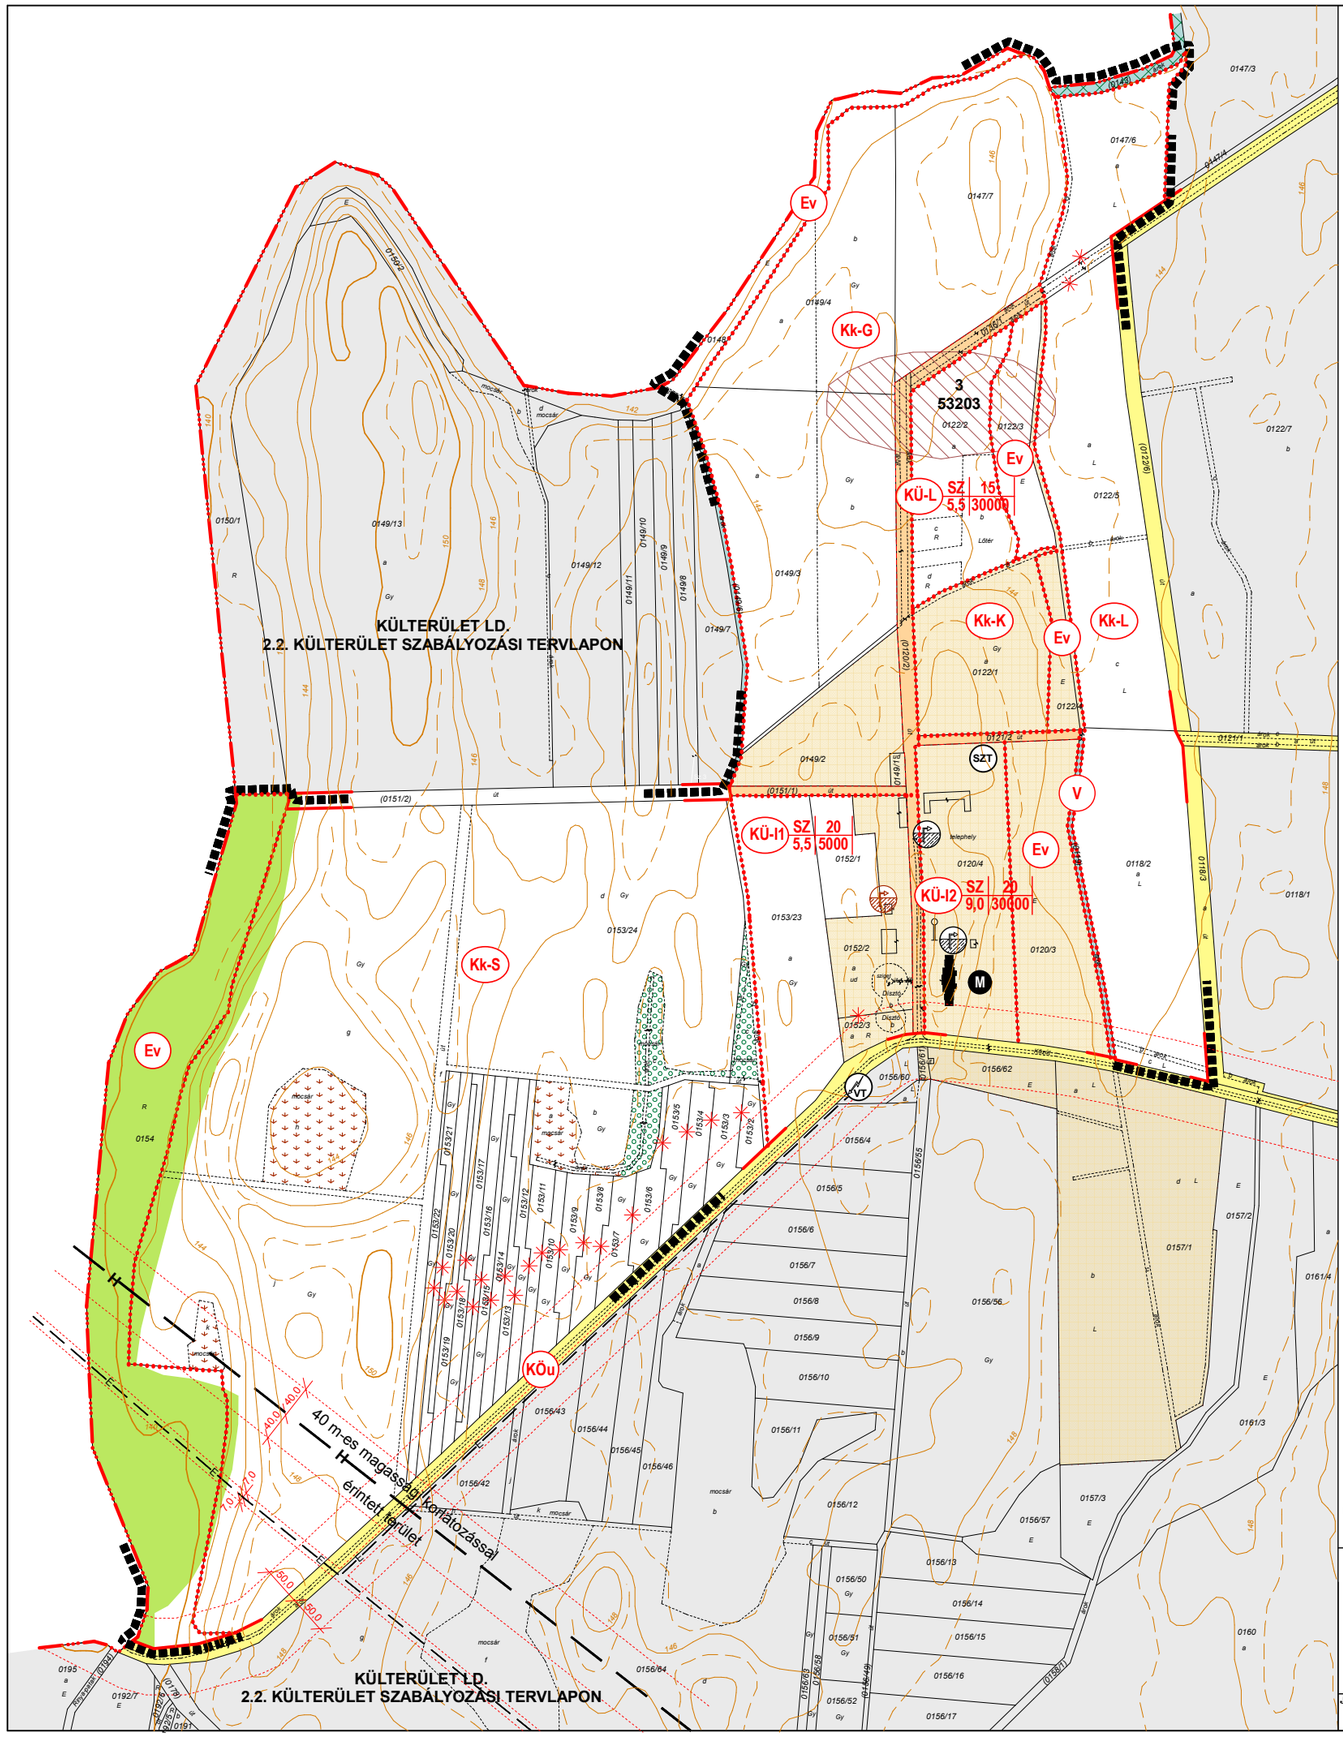

JELMAGYARÁZAT

- KÖZIGAZGATÁSI HATÁR
- SZABÁLYOZÁSI VONAL
- ÖVEZET, ÉPÍTÉSI ÖVEZET HATÁRA
- VÉDŐTÁVOLSÁG (50,0)

BEÉPÍTÉSRE SZÁNT TERÜLETEK

- Kü-I — KÜLÖNLEGES TERÜLET (IDEGENFORGALMI FOGADÓHELY)
- KÜ-L — KÜLÖNLEGES TERÜLET (SPORTLŐTÉR)
- KÜ-I SZ 7,5 | 20 5000 — Ép. övezet jele; beépítési mód; ép. magasság; beépítési % min. telekter.
- SZ, K — SZABADON ÁLLÓ, KIALAKULT ÁLLAPOT

BEÉPÍTÉSRE NEM SZÁNT TERÜLETEK

- KÖu — KÖZLEKEDÉSI ÉS KÖZMŰTERÜLET (KÖZÚT)
- MAGÁNÚT
- Ev — VÉDELMI RENDELTETÉSŰ ERDŐTERÜLET
- V — VÍZGAZDÁLKODÁSI TERÜLET (folyó- és állóvizek medre és parti sávja)
- Kk-S — KÜLÖNLEGES BEÉPÍTÉSRE NEM SZÁNT TERÜLET (SPORTTERÜLET)
- Kk-K — KÜLÖNLEGES BEÉPÍTÉSRE NEM SZÁNT TERÜLET (MINTAKERTÉSZET)
- Kk-G — KÜLÖNLEGES BEÉPÍTÉSRE NEM SZÁNT TERÜLET (GOLFPÁLYA)
- Kk-L — KÜLÖNLEGES BEÉPÍTÉSRE NEM SZÁNT TERÜLET (LESZÁLLÓHELY)

MŰVI ÉRTÉKVÉDELEM

- MŰEMLÉK
- MŰEMLÉKI KÖRNYEZET
- NYILVÁNTARTOTT RÉGÉSZETI LELŐHELY

TÁJ- ÉS TERMÉSZETVÉDELEM

- TERMÉSZETVÉDELMI ÉRINTETTSÉGŰ TERÜLET (országos ökológiai hálózat)
- NATURA 2000 TERÜLET

KÖZMŰVEK

- HÍRKÖZLÉSI ÁTJÁSZÓSÁV
- VÍZMŰKÚT
- TERMÁLVÍZKÚT
- EGYEDI SZENNYVÍZTISZTÍTÓ KISBERENDEZÉS
- 04/22 kV TRANSZFORMÁTOR
- 22 kV VILLAMOS ENERGIA LÉGVEZETÉK

EGYÉB

- VIZES ÉLŐHELYKÉNT FENNTARTANDÓ TERÜLET
- MEGTARTANDÓ FACSOPORT
- MEGSZÜNTETŐ JEL
- JAVASOLT TELEKHATÁR

KÉSZÜLT AZ M=1:5000 MA-Ú TÉRKÉP 60 %-OS KICSINYÍTÉSÉVEL.

KÉSZÜLT AZ ÁLLAMI ALAPADATOK FELHASZNÁLÁSÁVAL

VÉLEMÉNYEZÉSI ANYAG

MÓDOSÍTÁSSAL ÉRINTETT TERÜLET

VIRÁNYI ÉPÍTÉSZ STÚDIÓ KFT
7400 KAPOSVÁR, LOSONC U. 1. TEL/FAX: 82/511-575

Munka megnevezése: KUTAS TELEPÜLÉSRENDEZÉSI ESZKÖZÖK 3. SZ. MÓDOSÍTÁS

Rajz megnevezése: KOZMAPUSZTA SZABÁLYOZÁSI TERV

Lépték: M=1:5000

Rajzszám: 2.3.

Településtervezés: VIRÁNYI ISTVÁN, településrendező tervező, TT 14-0079 — FÜCSKÁR NOÉMI, munkatárs

Környezetalakítás: VINCZE ATTILA, táj- és kertépítész tervező, TK1-01-5089

Közművesítés: HANCZÁR ZSOLTNÉ, vezető tervező, MK: 1-2418 — BÍRÓ ATTILA, vezető tervező, MK: 1-2456

Közlekedés: HECKENAST JUDIT, vezető tervező, TKö: 01-5295

Jelszám: 20/2017

Dátum: 2018. AUGUSZTUS