LÁBOD

TELEPÜLÉSRENDEZÉSI TERVE

BELTERÜLET SZABÁLYOZÁSI TERV
M=1:2000

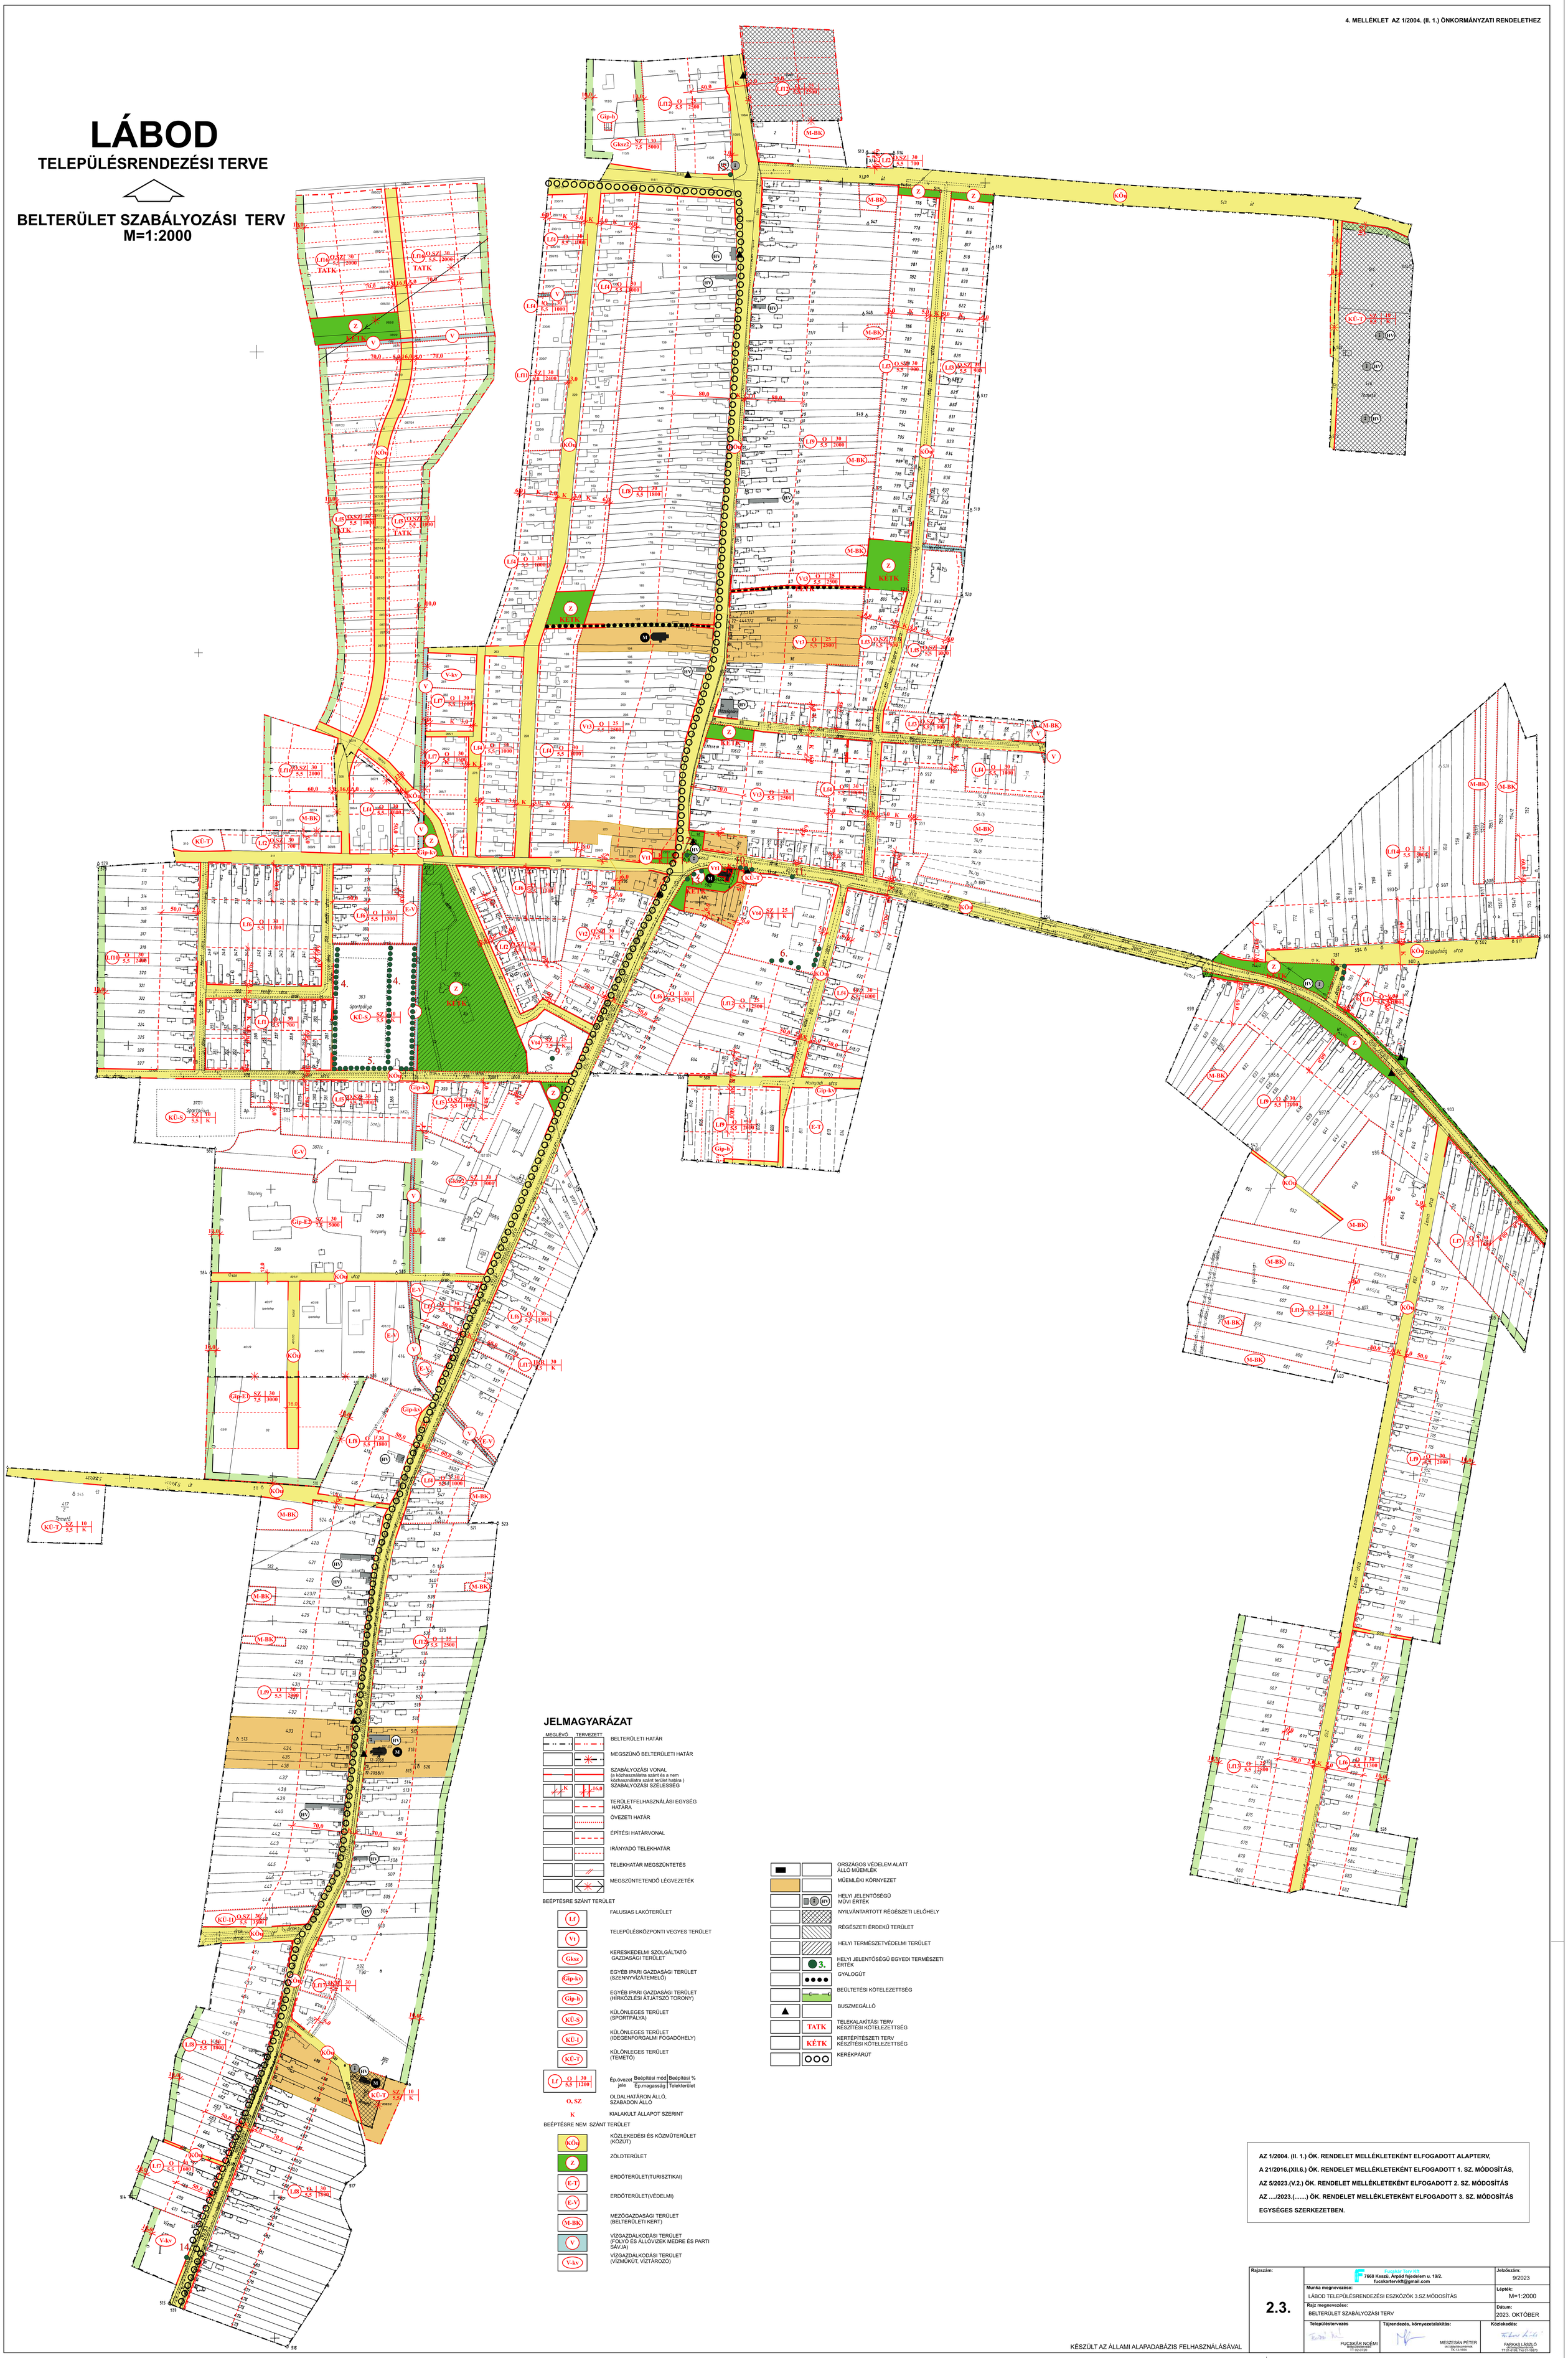

JELMAGYARÁZAT

MEGLÉVŐ | TERVEZETT

- BELTERÜLETI HATÁR
- MEGSZŰNŐ BELTERÜLETI HATÁR
- SZABÁLYOZÁSI VONAL (a közhasználatra szánt és a nem közhasználatra szánt terület határa) SZABÁLYOZÁSI SZÉLESSÉG
- TERÜLETFELHASZNÁLÁSI EGYSÉG HATÁRA
- ÖVEZETI HATÁR
- ÉPÍTÉSI HATÁRVONAL
- IRÁNYADÓ TELEKHATÁR
- TELEKHATÁR MEGSZÜNTETÉS
- MEGSZÜNTETENDŐ LÉGVEZETÉK

BEÉPTÉSRE SZÁNT TERÜLET

- Lf — FALUSIAS LAKÓTERÜLET
- Vt — TELEPÜLÉSKÖZPONTI VEGYES TERÜLET
- Gksz — KERESKEDELMI SZOLGÁLTATÓ GAZDASÁGI TERÜLET
- Gip-kv — EGYÉB IPARI GAZDASÁGI TERÜLET (SZENNYVÍZÁTEMELŐ)
- Gip-h — EGYÉB IPARI GAZDASÁGI TERÜLET (HÍRKÖZLÉSI ÁTJÁTSZÓ TORONY)
- KŰ-S — KÜLÖNLEGES TERÜLET (SPORTPÁLYA)
- KŰ-I — KÜLÖNLEGES TERÜLET (IDEGENFORGALMI FOGADÓHELY)
- KŰ-T — KÜLÖNLEGES TERÜLET (TEMETŐ)
- Lf | O 5,5 | 30 | 1200 — Ép.övezet jele; Beépítési mód; Beépítési %; Ép.magasság; Telekterület
- O, SZ — OLDALHATÁRON ÁLLÓ, SZABADON ÁLLÓ
- K — KIALAKULT ÁLLAPOT SZERINT

BEÉPTÉSRE NEM SZÁNT TERÜLET

- KÖu — KÖZLEKEDÉSI ÉS KÖZMŰTERÜLET (KÖZÚT)
- Z — ZÖLDTERÜLET
- E-T — ERDŐTERÜLET(TURISZTIKAI)
- E-V — ERDŐTERÜLET(VÉDELMI)
- M-BK — MEZŐGAZDASÁGI TERÜLET (BELTERÜLETI KERT)
- V — VÍZGAZDÁLKODÁSI TERÜLET (FOLYÓ ÉS ÁLLÓVIZEK MEDRE ÉS PARTI SÁVJA)
- V-kv — VÍZGAZDÁLKODÁSI TERÜLET (VÍZMŰKÚT, VÍZTÁROZÓ)

- ORSZÁGOS VÉDELEM ALATT ÁLLÓ MŰEMLÉK
- MŰEMLÉKI KÖRNYEZET
- HELYI JELENTŐSÉGŰ MŰVI ÉRTÉK
- NYILVÁNTARTOTT RÉGÉSZETI LELŐHELY
- RÉGÉSZETI ÉRDEKŰ TERÜLET
- HELYI TERMÉSZETVÉDELMI TERÜLET
- 3. — HELYI JELENTŐSÉGŰ EGYEDI TERMÉSZETI ÉRTÉK
- GYALOGÚT
- BEÚLTETÉSI KÖTELEZETTSÉG
- BUSZMEGÁLLÓ
- TATK — TELEKALAKÍTÁSI TERV KÉSZÍTÉSI KÖTELEZETTSÉG
- KÉTK — KERTÉPÍTÉSZETI TERV KÉSZÍTÉSI KÖTELEZETTSÉG
- KERÉKPÁRÚT

AZ 1/2004. (II. 1.) ÖK. RENDELET MELLÉKLETEKÉNT ELFOGADOTT ALAPTERV,
A 21/2016.(XII.6.) ÖK. RENDELET MELLÉKLETEKÉNT ELFOGADOTT 1. SZ. MÓDOSÍTÁS,
AZ 5/2023.(V.2.) ÖK. RENDELET MELLÉKLETEKÉNT ELFOGADOTT 2. SZ. MÓDOSÍTÁS
AZ .../2023.(.....) ÖK. RENDELET MELLÉKLETEKÉNT ELFOGADOTT 3. SZ. MÓDOSÍTÁS
EGYSÉGES SZERKEZETBEN.

Rajzszám: **2.3.**	Fucskár Terv Kft 7668 Keszü, Árpád fejedelem u. 19/2. fucskartervkft@gmail.com	Jelzőszám: 9/2023
	Munka megnevezése: LÁBOD TELEPÜLÉSRENDEZÉSI ESZKÖZÖK 3.SZ.MÓDOSÍTÁS	Lépték: M=1:2000
	Rajz megnevezése: BELTERÜLET SZABÁLYOZÁSI TERV	Dátum: 2023. OKTÓBER
	Településtervezés: FUCSKÁR NOÉMI okl.tájépítészmérnök TT 02-0720	Tájrendezés, környezetalakítás: MESZESÁN PÉTER okl. tájépítészmérnök TK-13-1654
		Közlekedés: FARKAS LÁSZLÓ okl.közlekedésmérnök TT 01-0149/K, TKJ 01-10873

KÉSZÜLT AZ ÁLLAMI ALAPADABÁZIS FELHASZNÁLÁSÁVAL