


LÁTRÁNY

KÖZSÉG

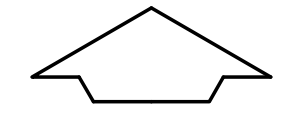

KÜLTERÜLETI SZABÁLYOZÁSI TERVE

M=1:10.000



JELMAGYARÁZAT

ÖSSZEVONT VÉDELMI ÖVEZETEK:

övezet	1	2	3	4	5	6
—0-1—	V-2			SZ-3		
—0-2—	V-2			SZ-3	P-2	
—0-3—				SZ-2	P-2	
—0-4—				SZ-3	P-2	
—0-5—	V-3			SZ-3	P-2	
—0-6—	V-3			SZ-2	P-2	
—0-7—	V-3			SZ-3		
—0-8—				SZ-2	P-2	
—0-9—	V-3			SZ-3	P-2	
—0-10—	V-3			SZ-2		
—0-11—	V-3			SZ-1		
—0-12—				SZ-1	P-2	
—0-13—				SZ-3	P-1	
—0-14—				SZ-2	P-1	
—0-15—	V-2			SZ-1	P-2	F-1
—0-16—				SZ-3	P-2	P-1
—0-17—		T-1		SZ-1		
—0-18—	V-2	T-1		SZ-1	P-2	
—0-19—	V-2			SZ-1		F-1
—0-20—	V-1	T-1		SZ-1		
—0-21—	V-1		R-2	SZ-1		
—0-22—	V-1			SZ-1		

- Természetvédelmi övezetek
- Táj- és településképvédelmi övezet
- Tájrehabilitációs övezet
- Felszíni szennyezésre érzékeny területek övezete
- Felzárkózásra érzékeny területek övezete
- Felszíni vízminőségvédelmi övezet

ÖNÁLLÓAN JELÖLT VÉDELMI ÖVEZET:

—SZ-1—	Fokozottan érzékeny terület
—SZ-2—	Érzékeny terület
—SZ-3—	Kövés érzékeny terület
—H-1—	Térségi hulladékkezelő elhelyezésére alkalmas terület
—T-2—	Településképvédelmi terület


V-1 védett természeti terület
V-2 védelemre javasolt terület
V-3 ökológiai hálózati által érintett terület
SZ-1 fokozottan érzékeny terület
SZ-2 érzékeny terület
SZ-3 kevésbé érzékeny terület
P-1 felzárkózásra érzékeny terület
P-2 erdőzónák fokozottan kitért terület
F-1 vízminőségvédelmi terület
T-1 tájképvédelmi terület
T-2 településképvédelmi terület
R-2 ökológiai rehabilitációra javasolt terület

Jóváhagyva: 7/2004. (IV.15.) számú Képviselő-testületi rendelettel
Módosítva: 14/2008. (XII.01.) számú Képviselő-testületi rendelettel
4/2020. (II.14.) számú Képviselő-testületi rendelettel
1/2023. (I. 27.) számú Képviselő-testületi rendelettel

SZK-1

Készült a 2020. márciusi módosítások átvételével

Megnevezés:	Látrány Község Rendezési Terve	Rajzsám:	SZK-1
Tervlap:	Külterületi szabályozási terve	jelelszám:	3/2002
Tervező:	Árker Kft. 7400 Kaposvár, Dózsa György u.21.	Méretarány:	M=1:10.000
Függő Anita településtervező	di Fazekas Sándorné településtervező	Dátum:	2023.január

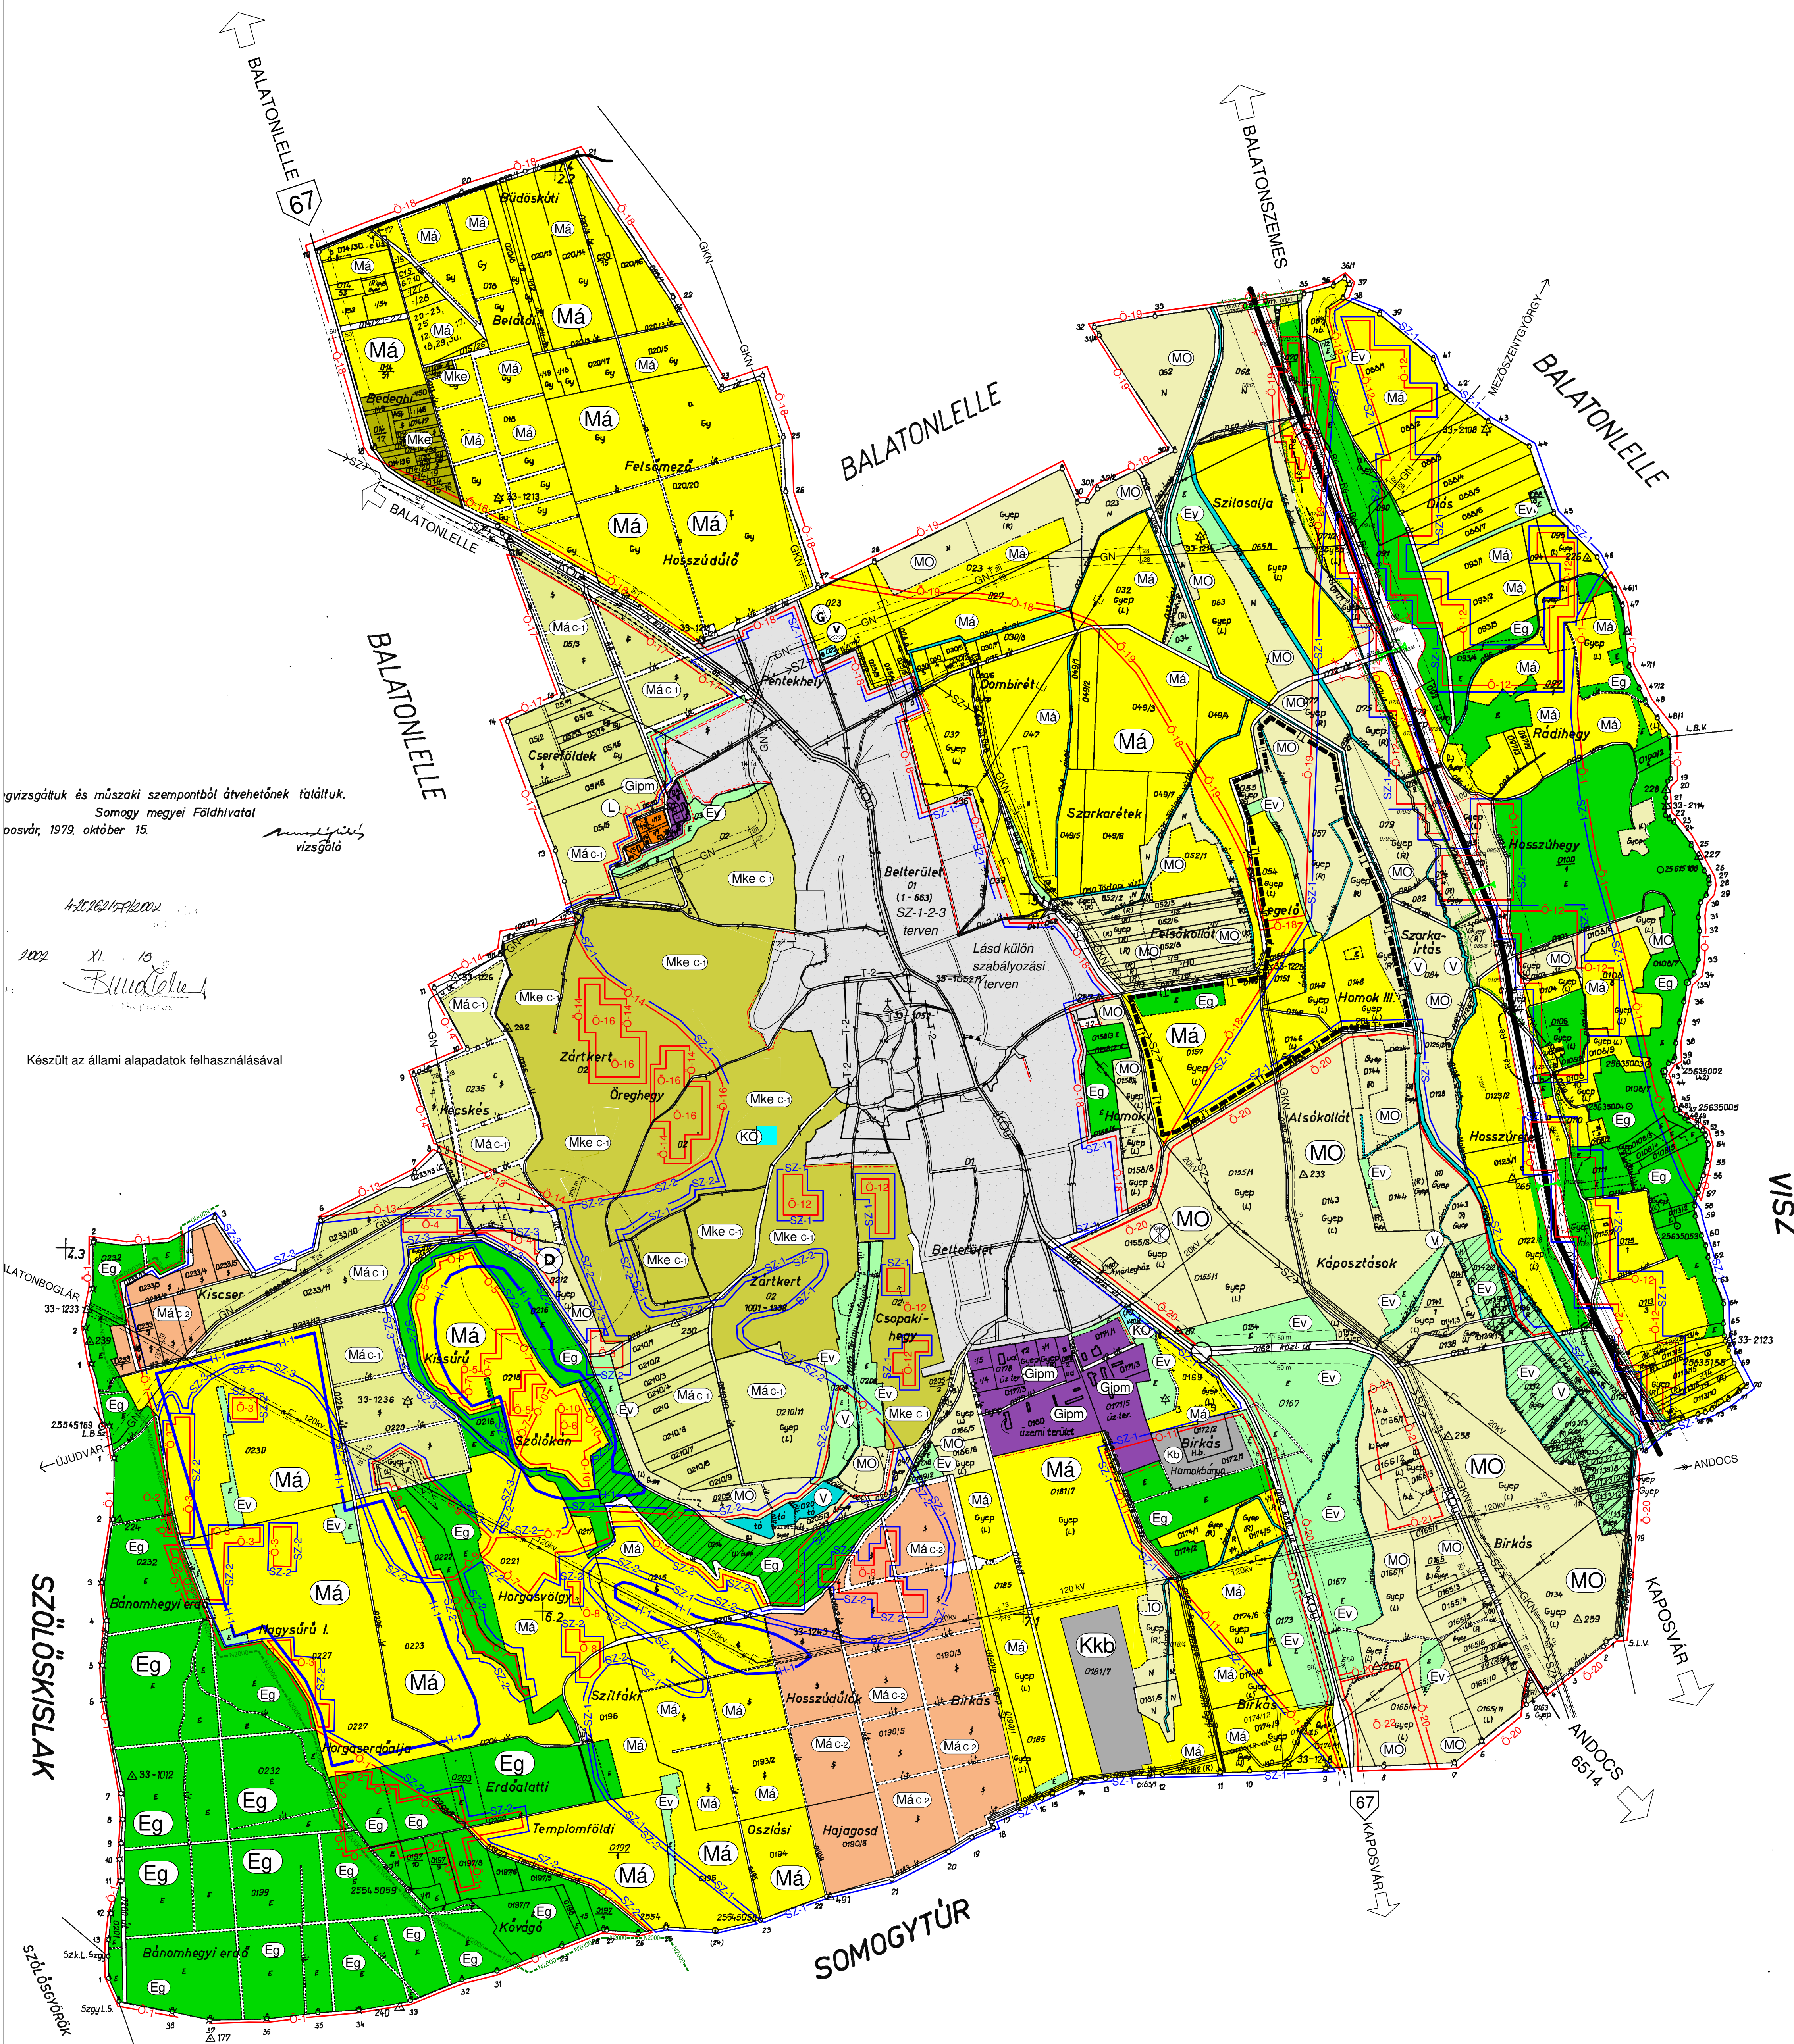

JELMAGYARÁZAT

	Belterületi határ- meglévő		Elektromos vezeték
	Belterületi határ- tervezett		Közlekedési terület-köztű
	Belterületi határ- megszűnő		Lakóterület meglévő
	Beépítésre szánt terület határa		Közmű terület
	Főközlekedési út, meglévő (67-es)		Vízgazdálkodási terület
	Országos mellékút, meglévő (6514-es)		Gazdasági terület - Ipari, mezőgazdasági- meglévő
	67-es út tervezett nyomvonala I. alternatíva		Mezőgazdasági általános terület
	67-es út tervezett nyomvonala II. alternatíva		Mezőgazdasági általános terület
	Fontosabb helyi utak		Mezőgazdasági kertterület
	Országos kerékpárút- tervezett		Erdőterület, gazdasági erdő-meglévő
	Védőtávolság határa		Erdőterület, meglévő védendő
	Régészeti terület határa		Erdőterület, gazdasági erdő-tervezett
	Természetvédelmi terület határa		Különleges terület - homokbánya
	Természetvédelmi terület tervezett bővítése		Különleges beépítésre nem szánt homokbánya terület
	Natura 2000 terület határa		
	Regionális szennyvízvezeték		
	Nagynyomású gázvezeték		
	Nagy-középnomású gázvezeték		

A külterületi szabályozási terv csak a helyi építési szabállyal együtt érvényes

	Víznyelvi terület
	Szintbeni köztű csomópont - meglévő
	Dölgút, megszüntetendő
	Adó - bevételi torony, átjáró állomás megszüntetendő
	Gázvezető állomás
	megszüntető jel