



MAGYARATÁD KÖZSÉG TELEPÜLÉSRENDEZÉSI ESZKÖZEINEK 3. SZÁMÚ MÓDOSÍTÁSA

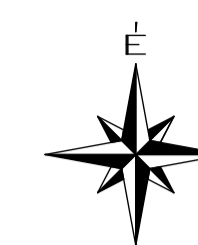

M=1:2000

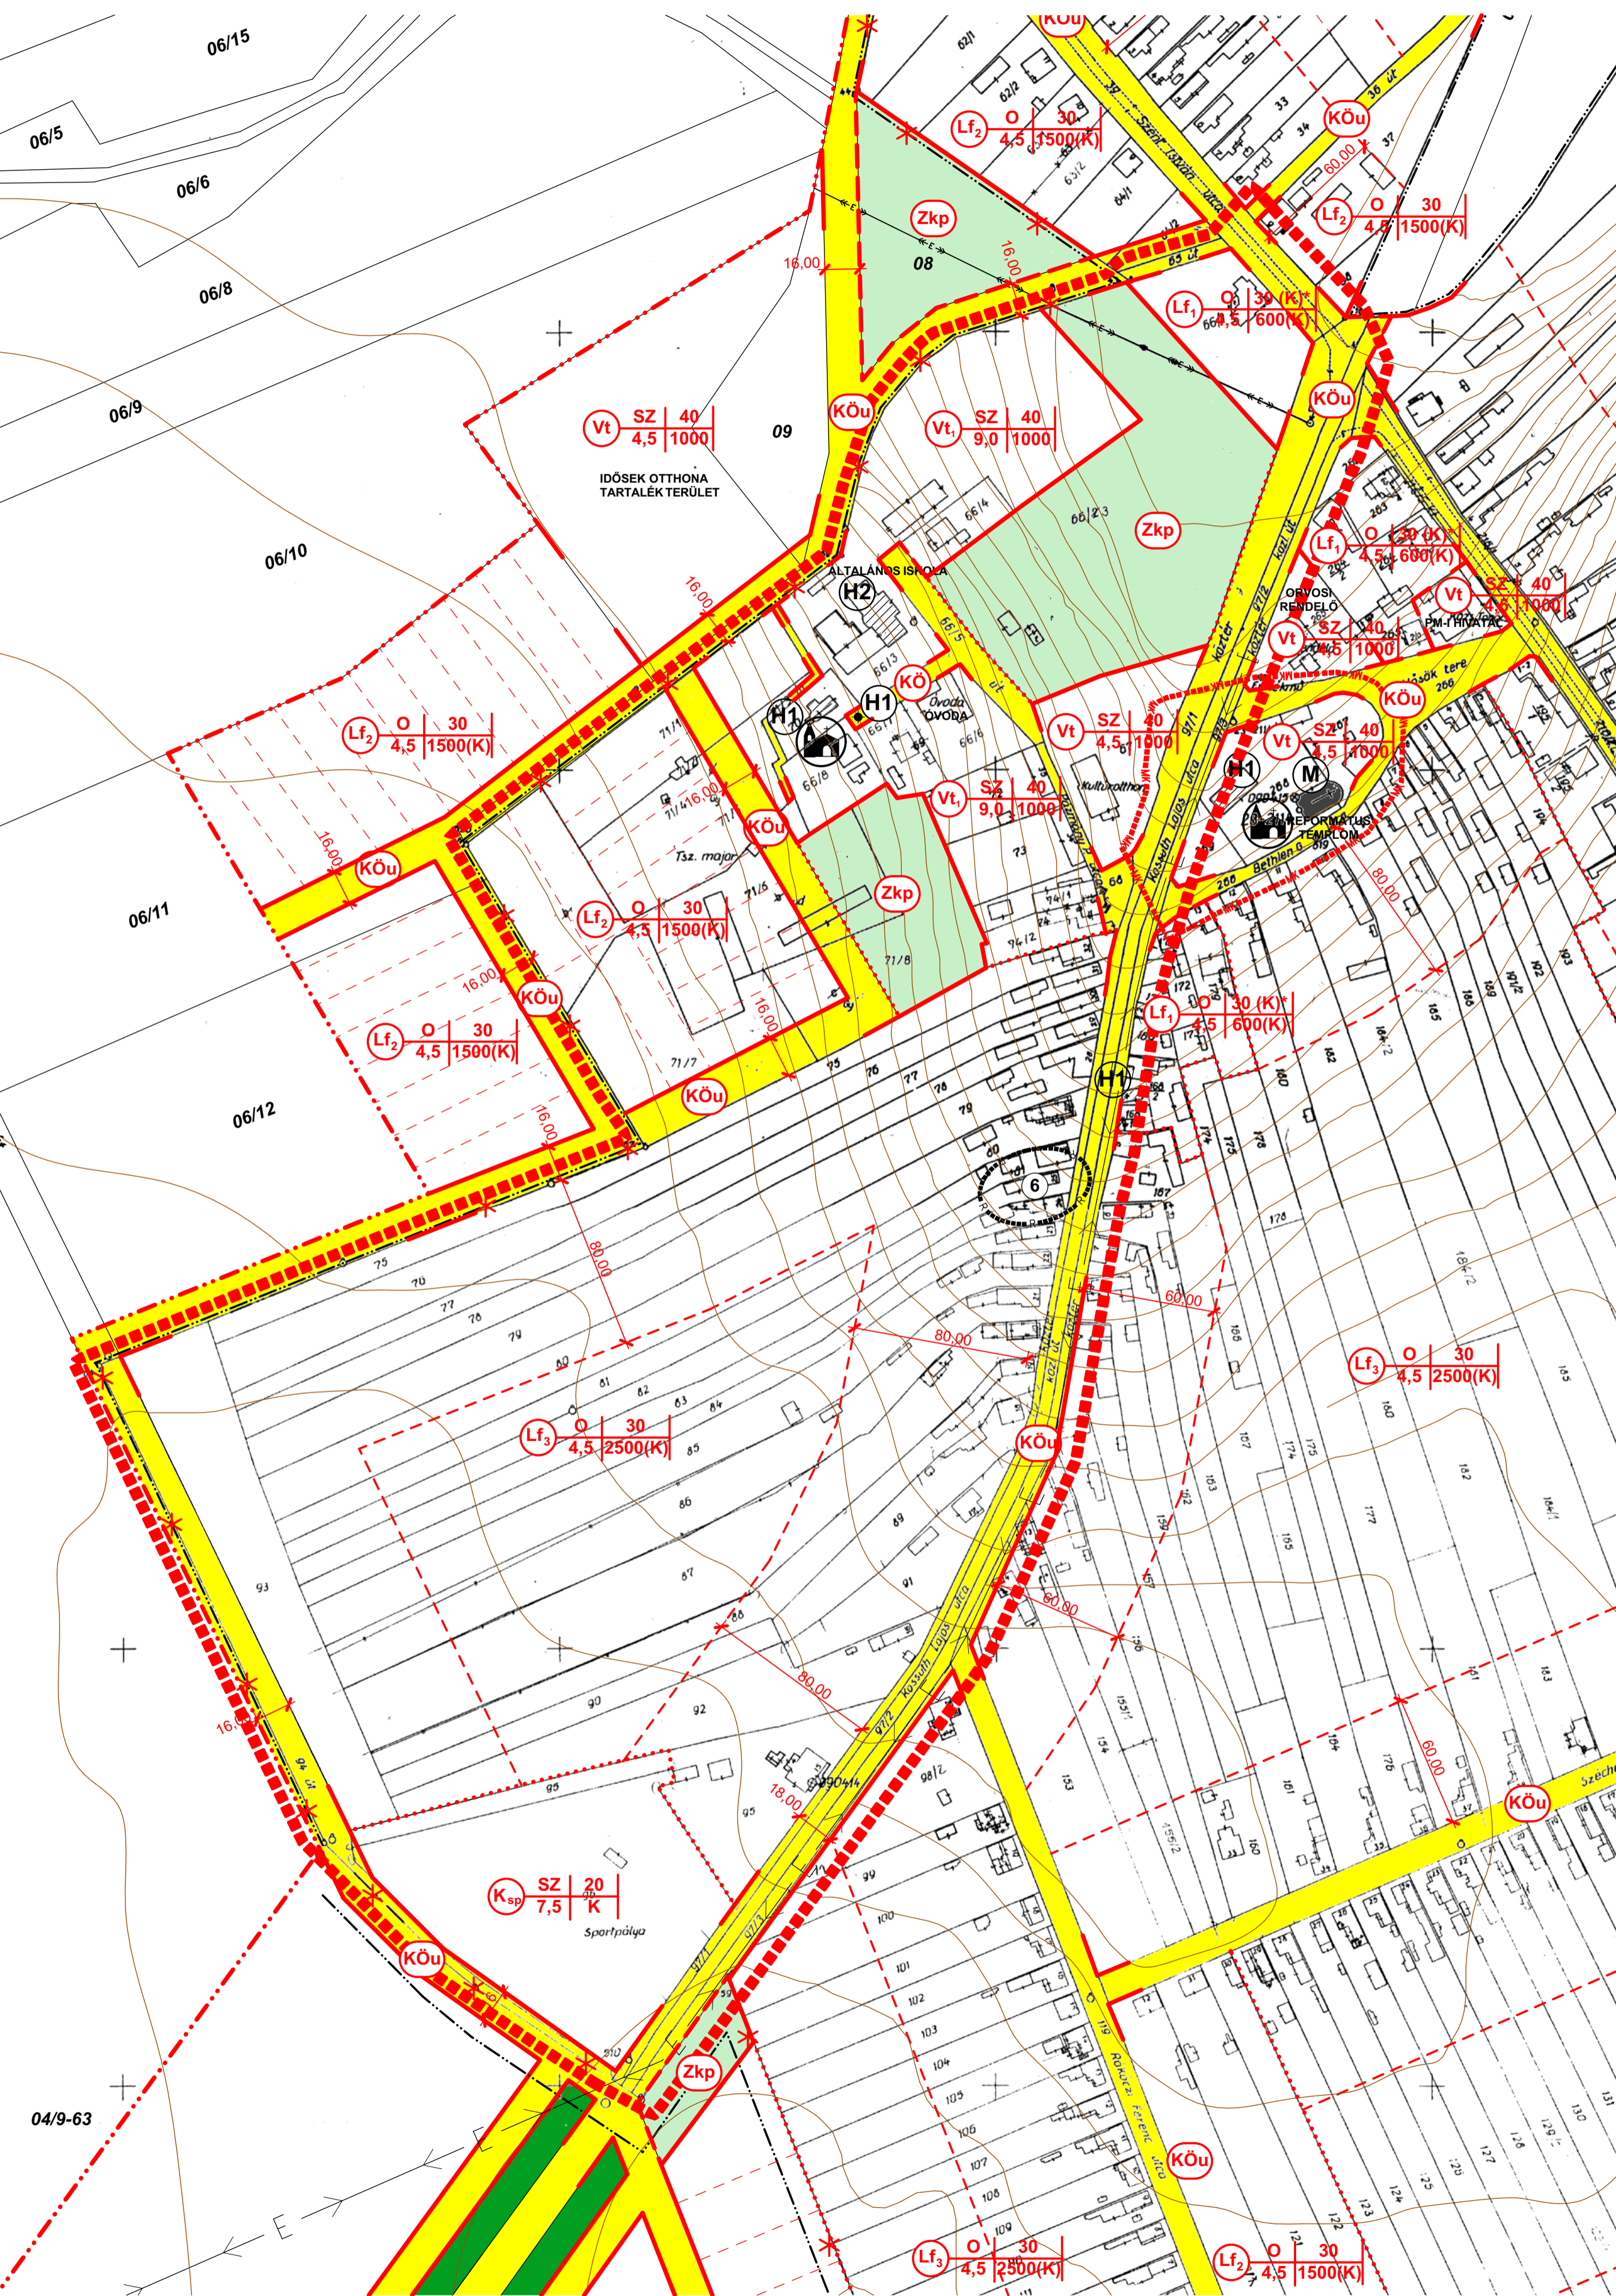

JELMAGYARÁZAT:

MEGLÉVŐ:	TERVEZETT:	
		TERVEZÉSI TERÜLET HATÁRA
		SZABÁLYOZÁSI VONAL
		KÖZIGAZGATÁSI HATÁR
		BELTERÜLETI HATÁR
		MEGSZÜNŐ BELTERÜLETI HATÁR
		TERÜLETFELHASZNÁLÁSI EGYSÉG HATÁRA
		ÖVEZETI HATÁR
		IRÁNYADÓ TELEKHATÁR (JAVASOLT)
		ÉPÍTÉSI HATÁRVONAL
		GYALOGÚT
		MŰEMLEKI KÖRNYEZET HATÁRA - HELYI TERÜLETI VÉDELEM
		HELYI EGYEDI VÉDELMRE JAVASOLT ÉPÜLET - ÉPÜLETREZSLET
		MŰEMLEK
		RÉGÉSZETI TERÜLET HATÁRA
		VÉDŐTÁVOLSÁG
		KÖZLEKEDÉSI TERÜLET
		ZÖLDTERÜLET
		VÉDERDŐ

ÖVEZETI JELEK:

	ÉPÍTÉSI ÖVEZET JELE
	BEÉPÍTÉSI MÓD
	ÉPÍTMÉNYMAGASSÁG
	LEGNAGYOBB BEÉPÍTETTSÉG (%)
	KIALAKÍTHATÓ LEGKISEBB TELEKMÉRET

BEÉPÍTÉSI MÓDOK:

	SZABADONÁLLÓ
	OLDALHATÁRON ÁLLÓ
	KIALAKULT

BEÉPÍTÉSRE SZÁNT TERÜLETEK:

	LAKÓTERÜLET - FALUSIAS
	VEGYESTERÜLET - TELEPÜLÉSKÖZPONTI
	GAZDASÁGI TERÜLET - KERESKEDELMI, SZOLGÁLTATÓ
	GAZDASÁGI TERÜLET - IPARI, (Gipe) EGYÉB TERÜLET
	KÜLÖNLEGES TERÜLET - TEMETŐ (t), SPORTTER. (sp)

BEÉPÍTÉSRE NEM SZÁNT TERÜLETEK:

	ERDŐTERÜLET - VÉDERDŐ
	ZÖLDTERÜLET
	ZÖLDTERÜLET - KÖZPARK
	KÖZLEKEDÉSI TERÜLET - ÚT
	VÍZGAZDÁLKODÁSI TERÜLET

INTÉZMÉNYEK:

	EGYHÁZI:
	TEMETŐ:

KÖZMŰVEK, HÍRADÁS:

	VÍZTÁROZÓ (VÍZTORONY)
--	-----------------------

	GENERAL TERVEZÉS: ARKER TELEPÜLÉSTERVEZŐ BETÉTI TÁRSASÁG 7400 KAPOSVÁR, DÓZSA GY. U. 21. TEL/FAX: 82/427-043 INTERNET: WWW.ARKER.HU; E-MAIL: TELEPULESTERVEZO@ARKER.HU	SZT-2/1/M3
	MUNKA MEGNEVEZÉSE: MAGYARATÁD KÖZSÉG TELEPÜLÉSRENDEZÉSI ESZKÖZEINEK 3. SZÁMÚ MÓDOSÍTÁSA	
	RAJZ MEGNEVEZÉSE: BELTERÜLETI SZABÁLYOZÁSI TERV KIVONAT	
	MEGRENDŐLŐ: MAGYARATÁD KÖZSÉG ÖNKORMÁNYZATA 7463 MAGYARATÁD, HŐSOK TERE 4.	ALÁÍRÁS:
	TELEPÜLÉSTERVEZŐ: VADÁSZ RUDOLF TELEPÜLÉSTERVEZŐ TT 14-0325 ARKER'S KFT. KAPOSVÁR, DÓZSA GY. U. 21.	ALÁÍRÁS:
JELZÓSZÁM: 50-2192/2022	KÉSZÜLT AZ ÁLLAMI ALAPADATOK FELHASZNÁLÁSÁVAL	DÁTUM: 2022. 06. 28.