



MARCALI VÁROS
TELEPÜLÉSRENDEZÉSI TERV MÓDOSÍTÁSA
SZABÁLYOZÁSI TERV - SZT-1

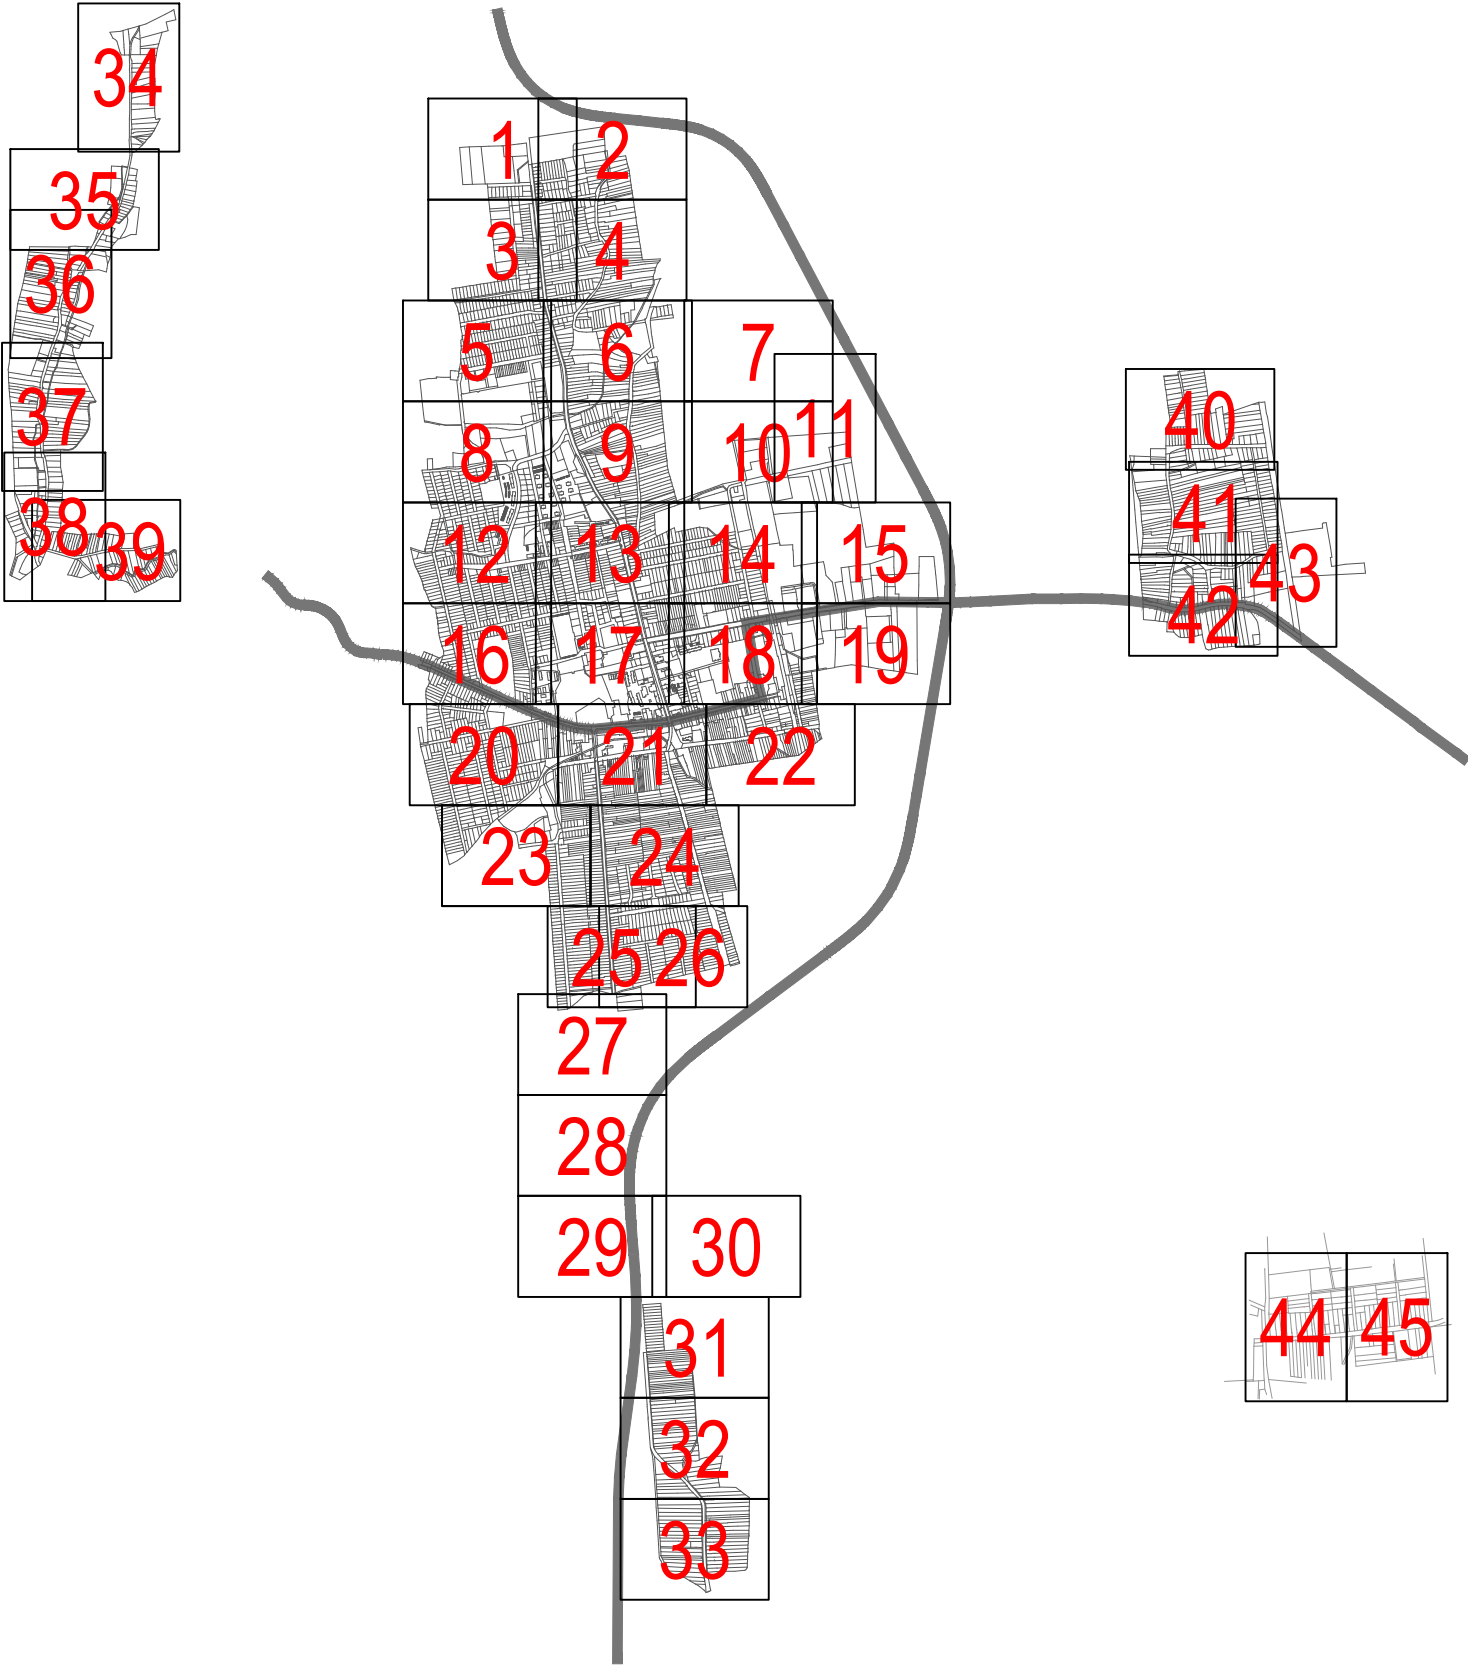


	Tervlapon szabályozott terület határa
	Tervezett szabályozási vonal
	Övezet / építési övezet határa
	Közlekedési célú közterület/zöldterület
	Megtartandó, kialakítandó zöldfelület
	Lakóterületi közhasználatú zöldfelület
	Intézményi közhasználatú zöldfelület
	Forgalmcsillapított közterület
	Be nem építhető terület / közműsáv
	Gyalogos zóna
	Gyalogút
	Térségi kerékpárút
	Helyi kerékpárút
	Javasolt telekhatár
	Építési határvonal
	Magszűnő belterülethatár
	Belterületi határ meglévő tervezett
	Magszűntető jel
	Védőterület határa
	Gázvezeték
	Műemlék telke
	Műemléki környezet határa
	Helyi jelentőségű természetvédelmi terület Településszerkezeti szempontból jelentős park
	Régészeti terület Régészeti érdekű terület
	Helyi értékvédelmi terület határa, Településképvédelmi terület határa,
	Városközpont határa
	Védett fasor
	Módosítással érintett terület határa

	Lebontott épület				
	Alaptérképen nem szereplő épület				
	Műemlék épület				
	Helyi védett épület, helyi művi érték				
Tájékoztató feliratok: Javasolt vízelvezető árok Vízvezető árok					
Beépítésre szánt területek					
Ln	Nagyvárosias lakóterület				
Lk	Kisvárosias lakóterület				
Lke	Kertvárosias lakóterület				
Lf	Falusias lakóterület				
Vt	Településközpont vegyes terület				
Vi	Intézmény terület				
Gkszk	Kereskedelmi, szolgáltató, gazdasági terület				
Gip	Egyéb ipari gazdasági terület				
Keü	Különleges terület, egészségügyi terület				
Kfszk	Különleges terület, fürdő és szabadidőközpont				
Kgy	Különleges terület, gyógyszálló				
Khon	Különleges terület, honvédségi terület				
Kap	Különleges terület, autóbusszpályaudvar				
Kmü	Különleges terület, mezőgazdasági üzemközpont				
Kegü	Különleges terület, erdőgazdasági üzemközpont				
Ksp	Különleges terület, sport terület				
Ktt	Különleges terület, turisztikai terület				
Beépítésre nem szánt területek					
Köu1	Közlekedési terület, országos közút				
Köu2	Közlekedési terület, helyi gyűjtőút				
Kök	Közlekedési terület, vasút				
KÖ	Közműterület				
Z, Zk	Zöldterület, közpark, közkert				
Ev	Véderdő				
Ek	Közzelvéti erdő				
Eg	Gazdasági erdő				
Mák	Általános korlátozott funkciójú mezőgazdasági terület				
Mk	Kertes mezőgazdasági terület				
V	Vízgazdálkodási terület				
Kt	Különleges terület, temető				
Ktk	Különleges terület, tájgazdálkodási terület				
Kn	Különleges terület, naplempark				
	Villamos alállomás				
	Vízmű terület				
	Meglévő szintbeli vasúti áttjáró				
építési övezet jele	<table><tr><td>beépítési mód</td><td>beépítési (%)</td></tr><tr><td>épület mag (m)</td><td>min. telekterület (m)</td></tr></table>	beépítési mód	beépítési (%)	épület mag (m)	min. telekterület (m)
beépítési mód	beépítési (%)				
épület mag (m)	min. telekterület (m)				

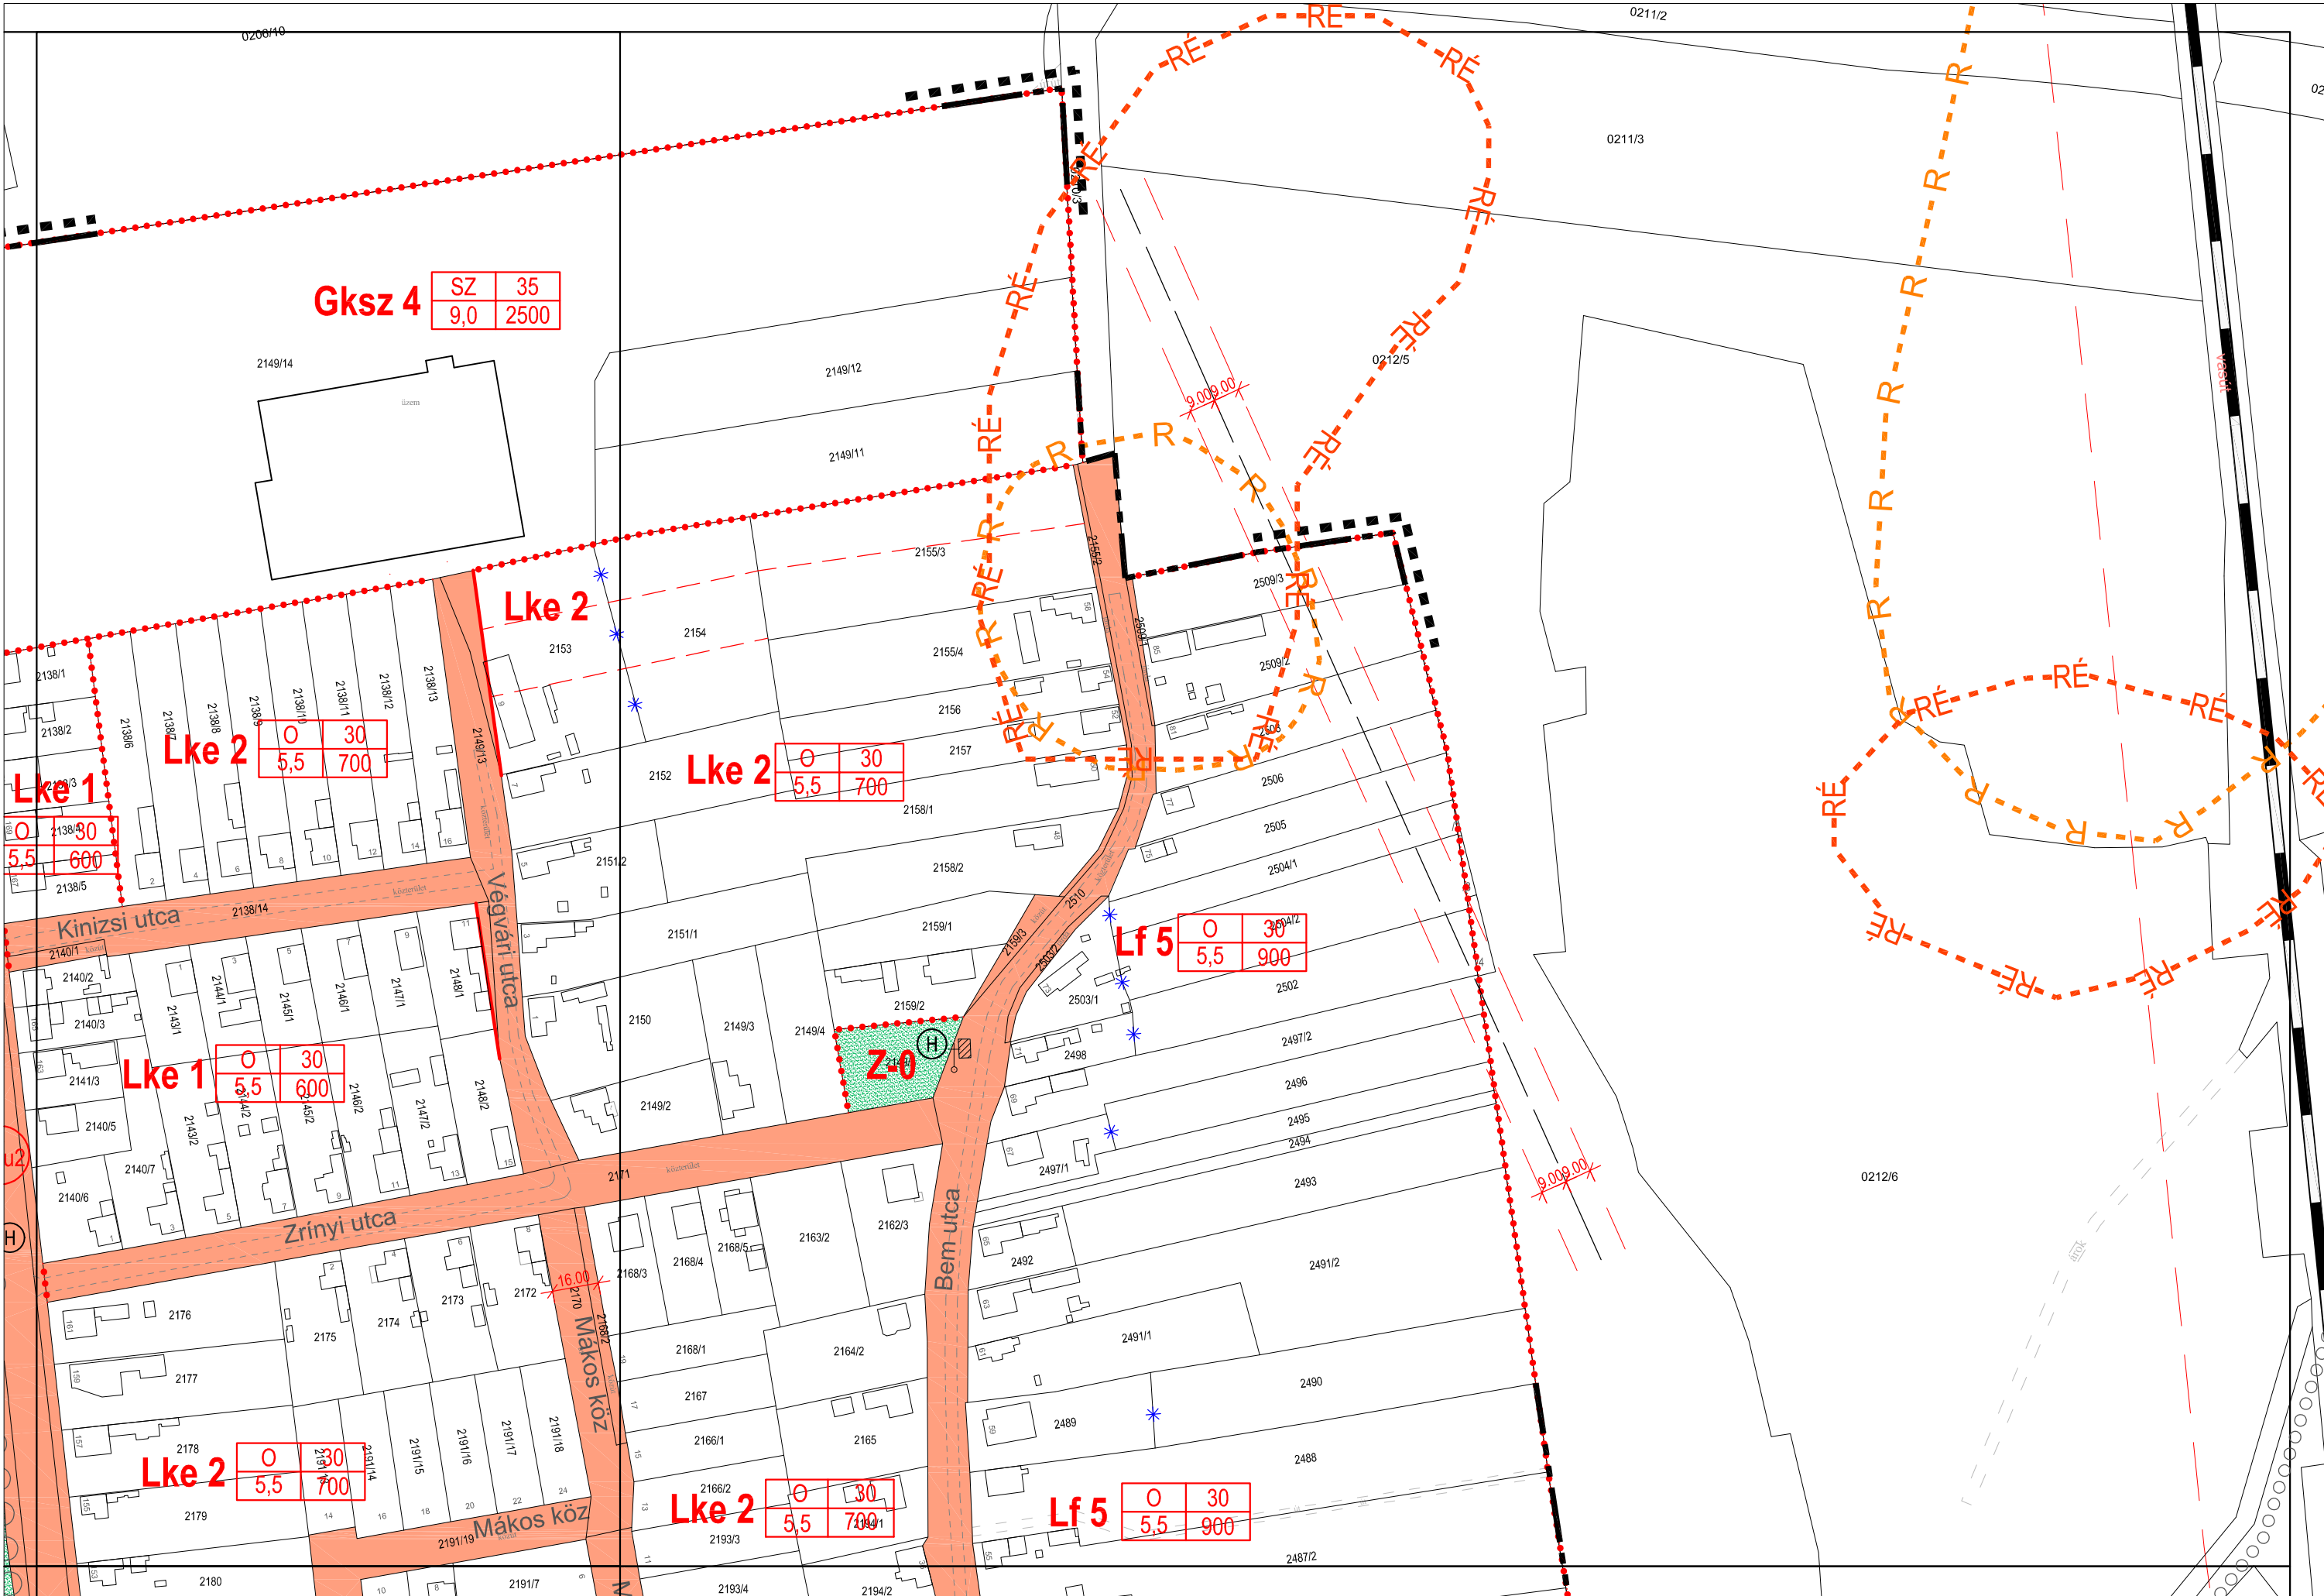


1	2
3	4
5	6
7	8
9	10
11	12
13	14
15	16
17	18
19	20
21	22
23	24
25	26
27	28
29	30
31	32
33	34



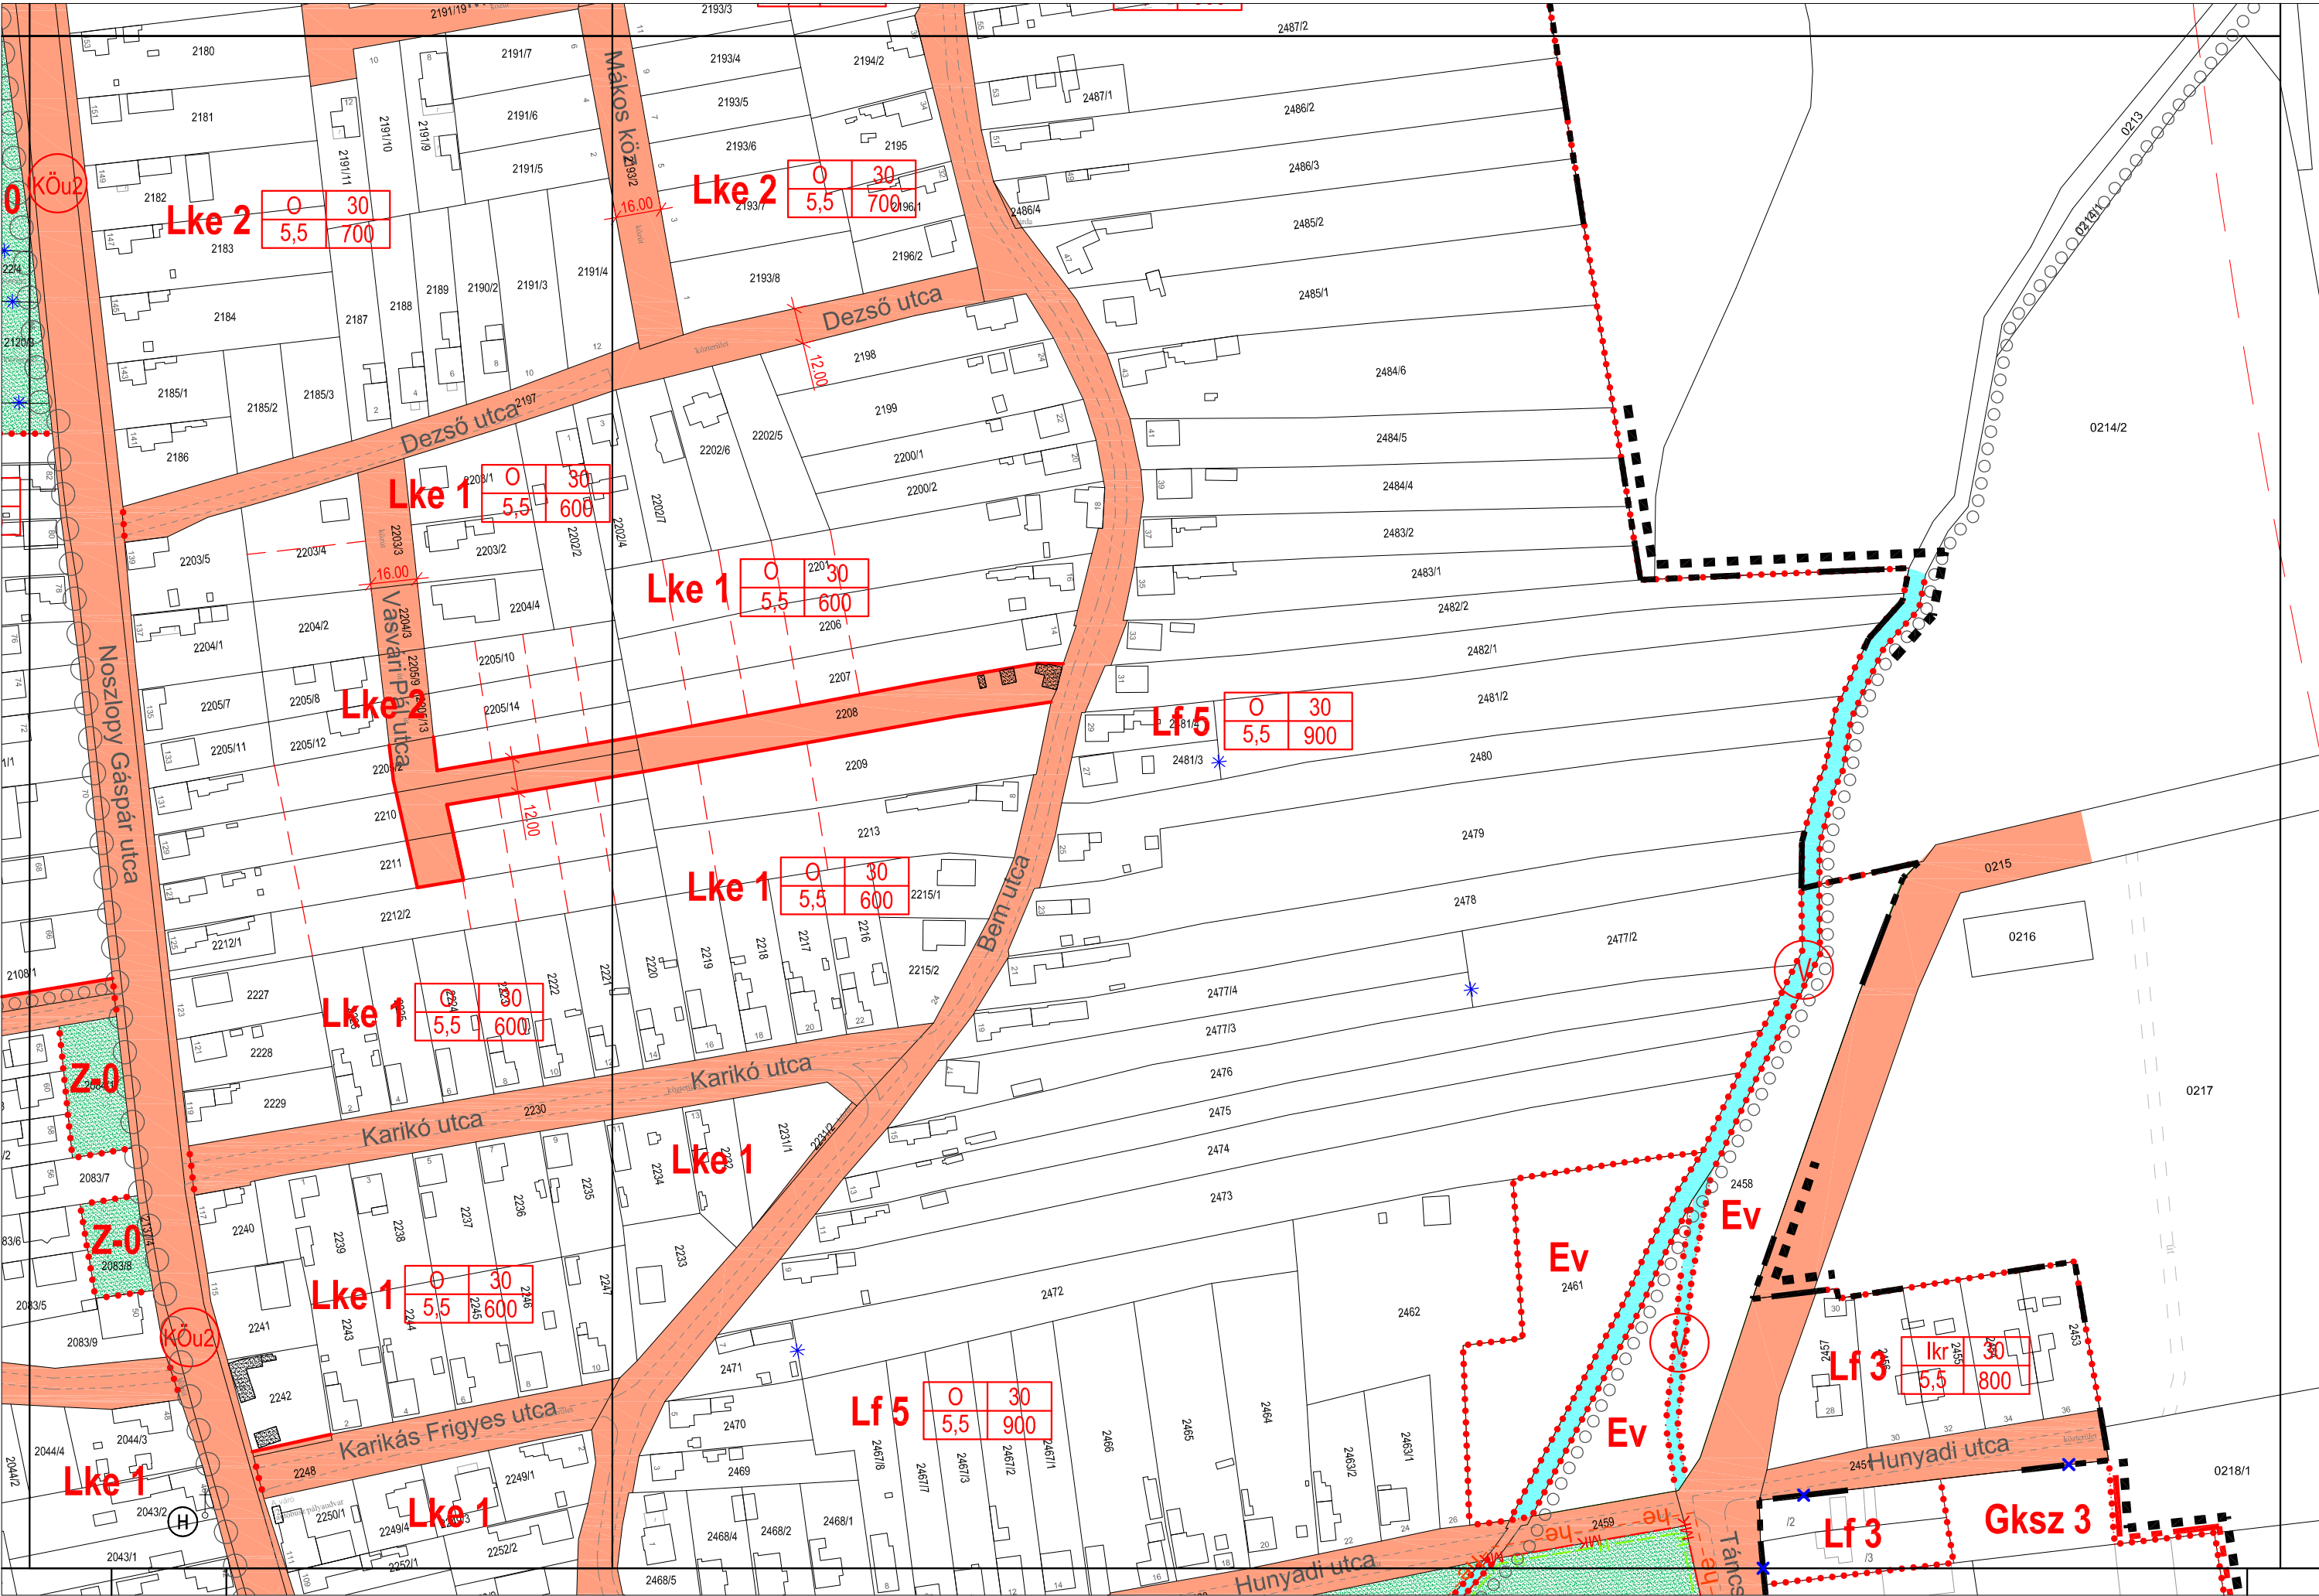



1	2
3	4
5	6
7	8
9	10
11	12
13	14
15	16
17	18
19	20
21	22
23	24
25	26
27	28
29	30
31	32
33	34

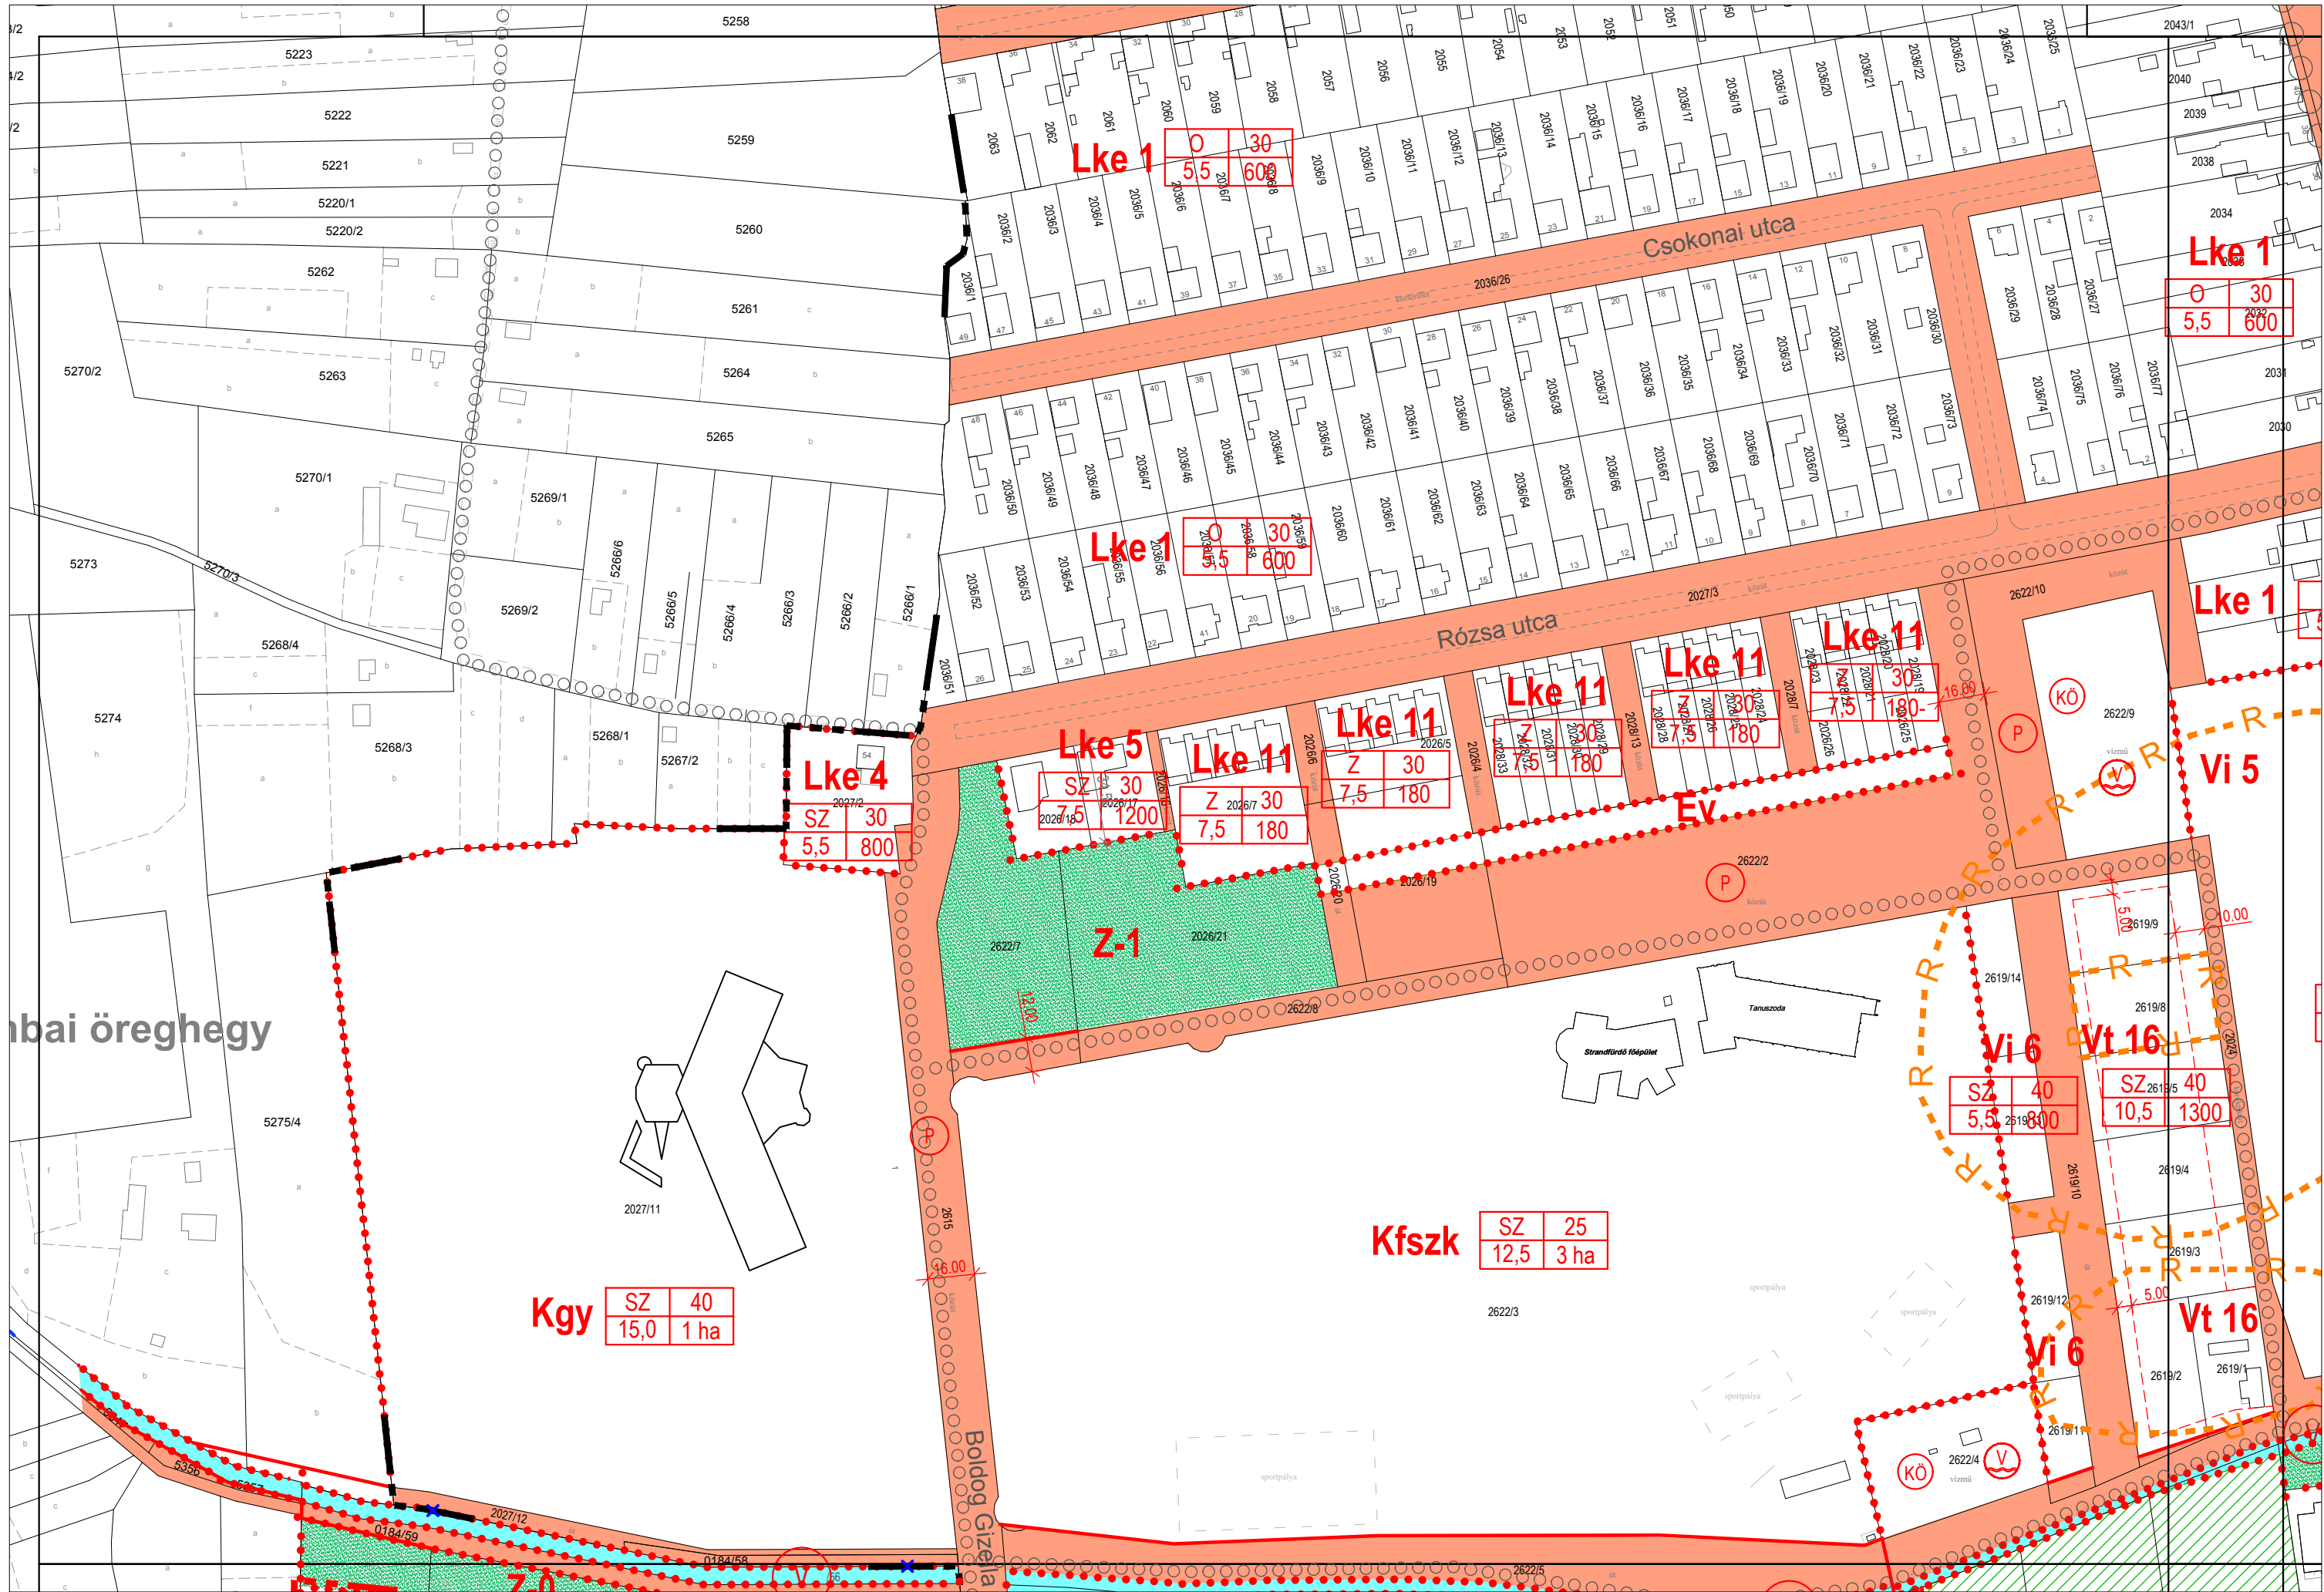


1	2
3	4
5	6
7	8
9	10
11	12
13	14
15	16
17	18
19	20
21	22
23	24
25	26
27	28
29	30
31	32
33	33



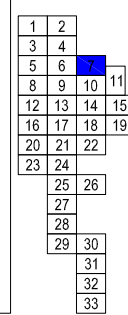


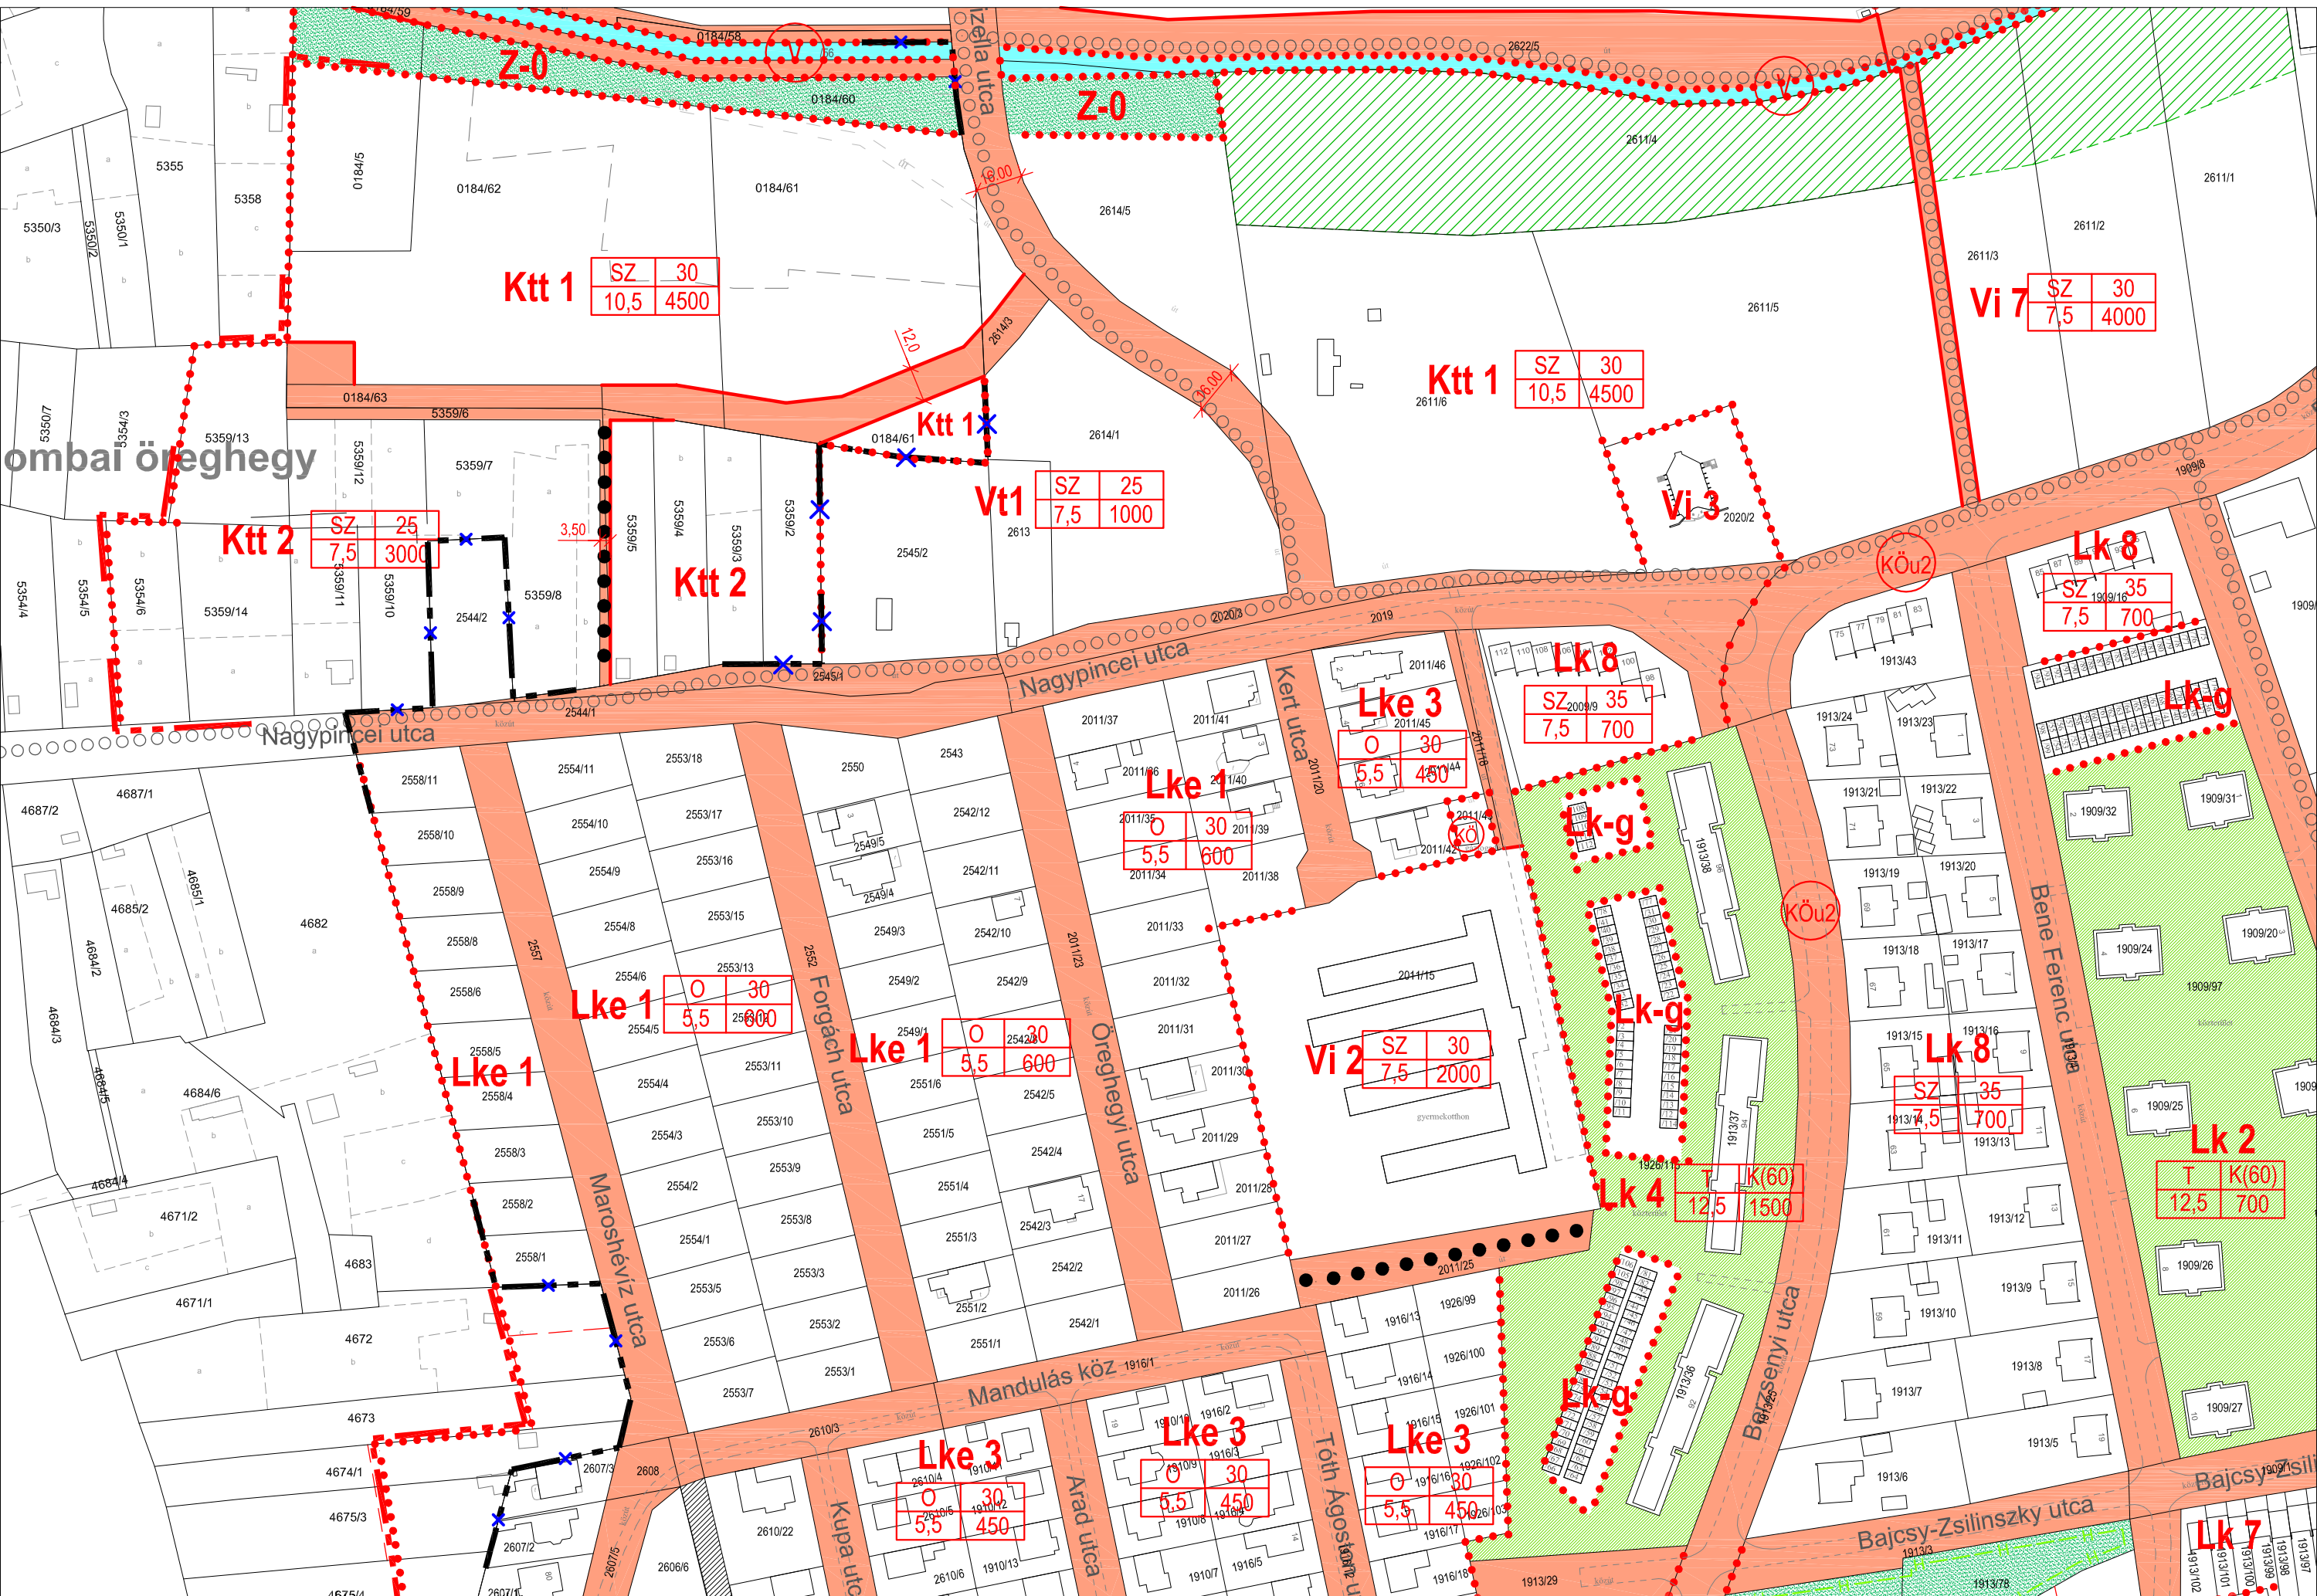


1	2
3	4
5	6
7	8
9	10
11	12
13	14
15	16
17	18
19	20
21	22
23	24
25	26
27	28
29	30
31	32
33	34

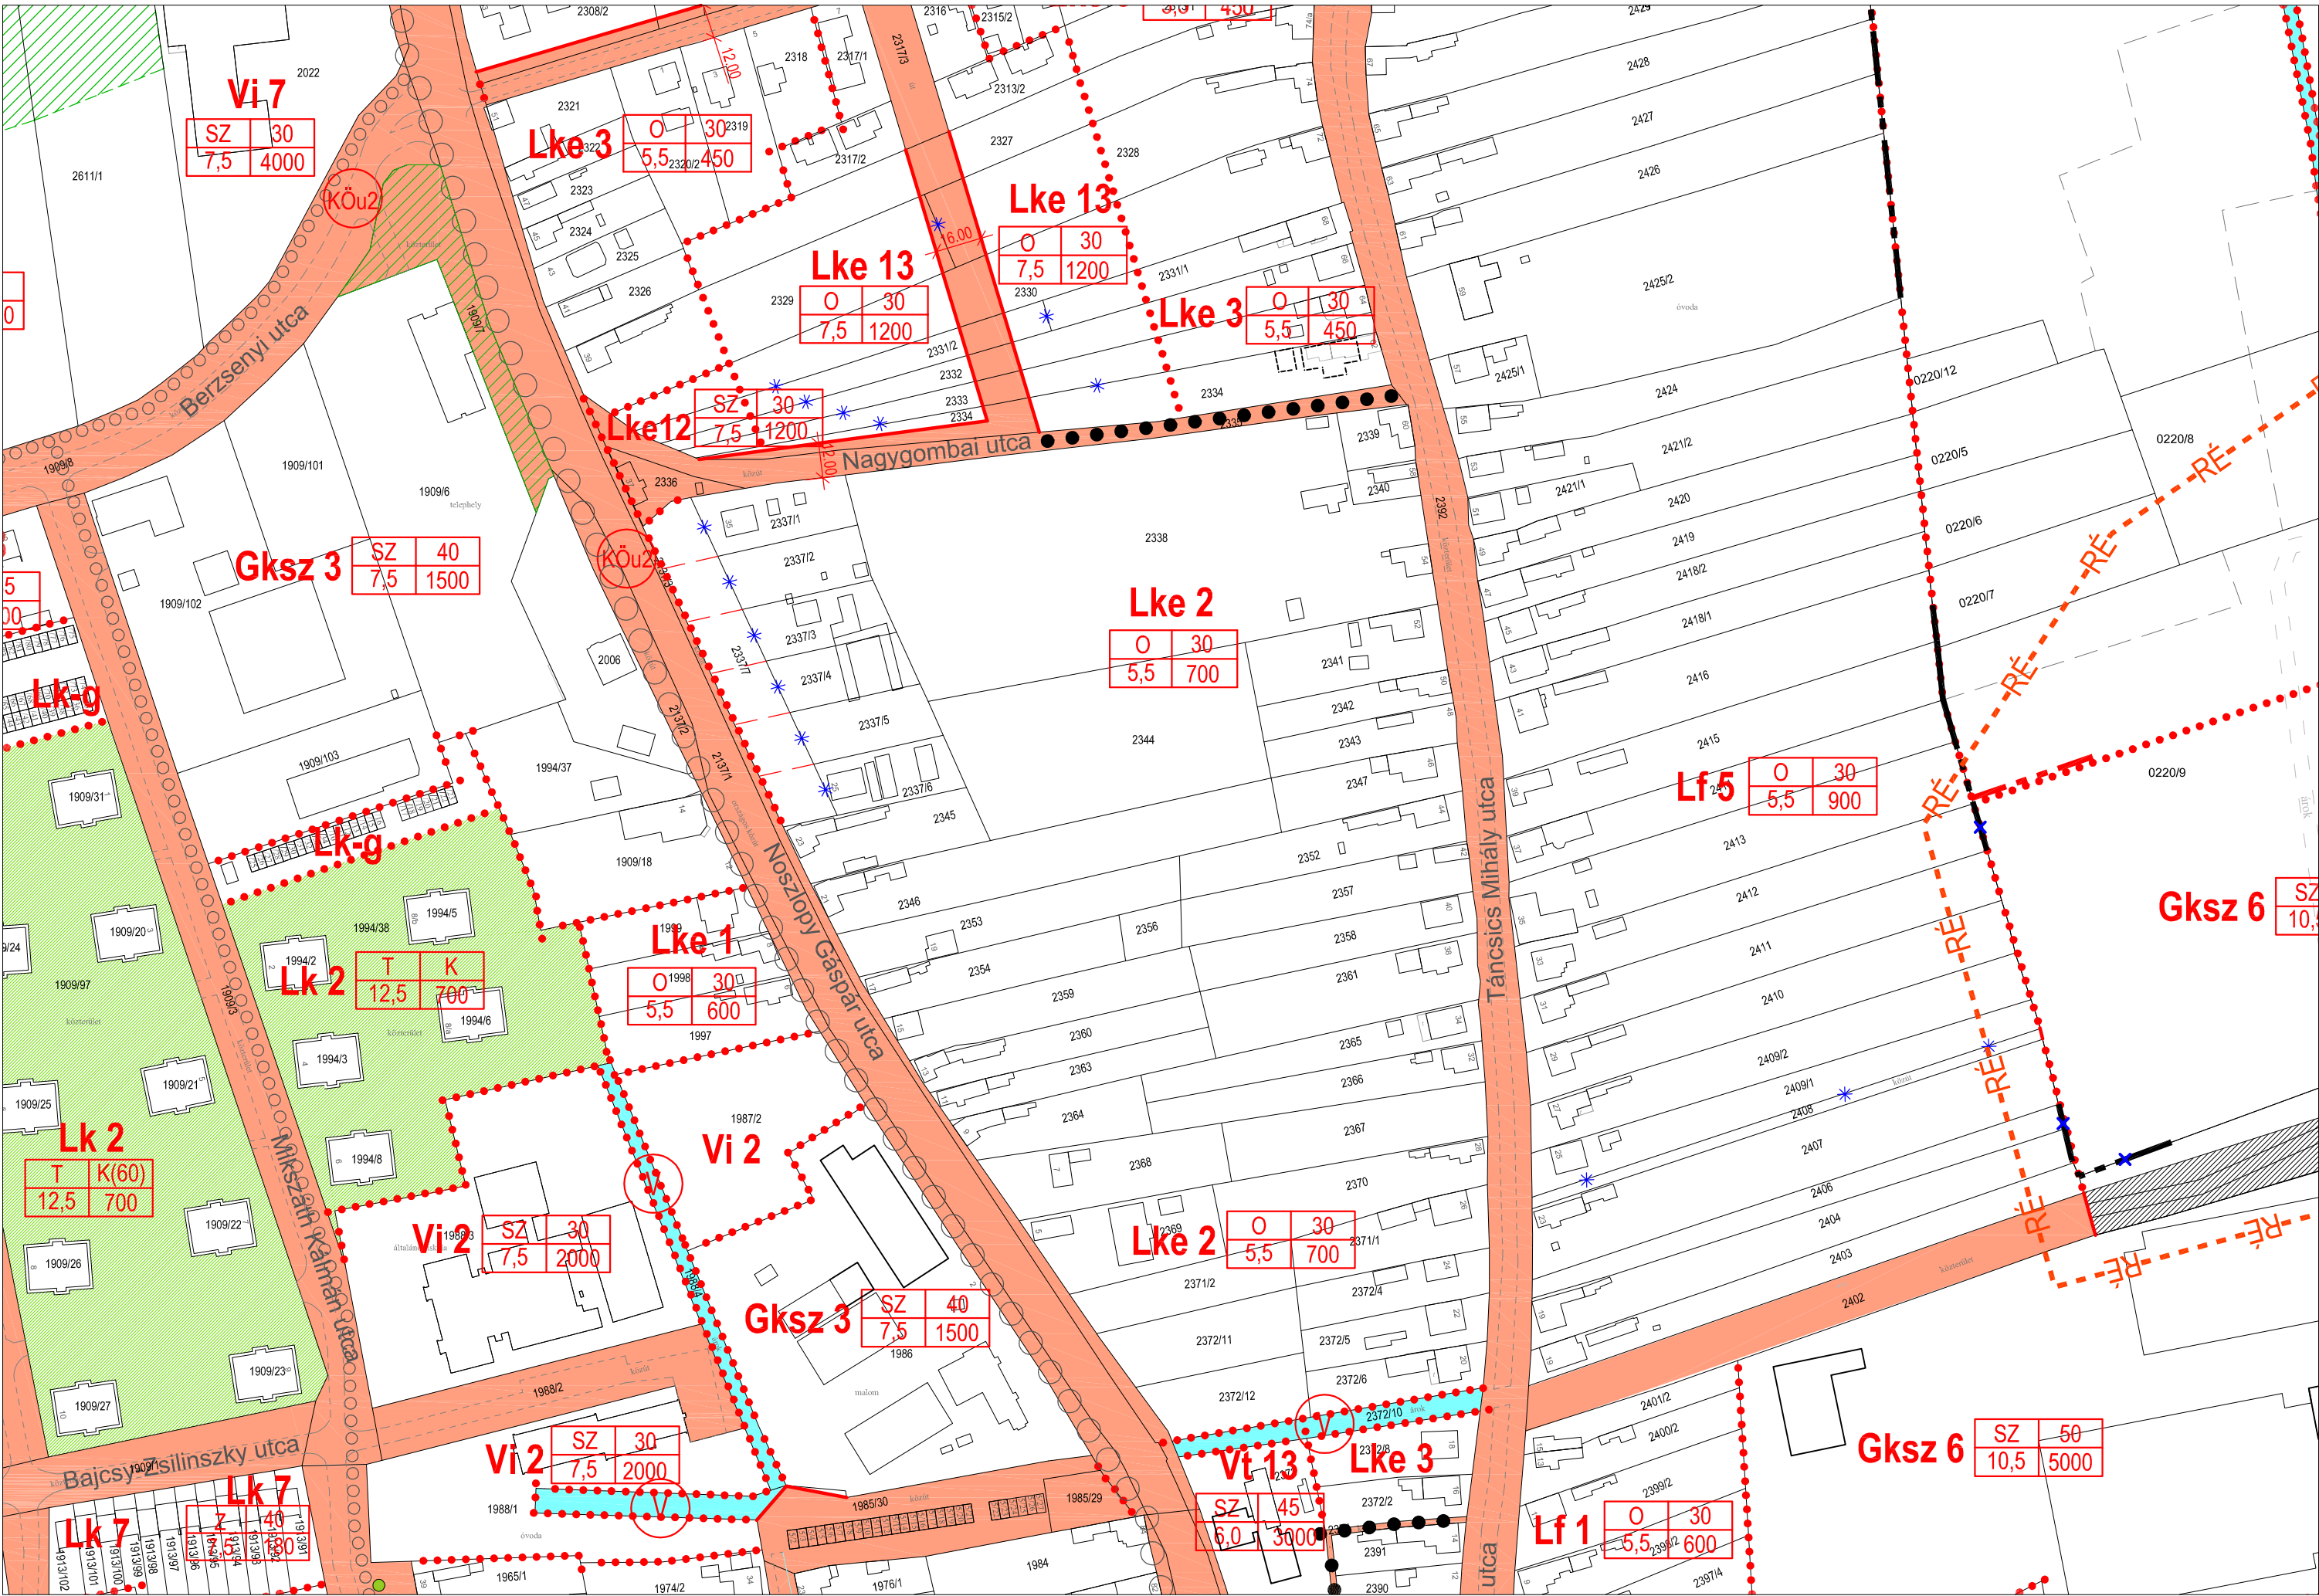



1	2
3	4
5	6
7	8
9	10
11	12
13	14
15	16
17	18
19	20
21	22
23	24
25	26
27	28
29	30
31	32
33	34

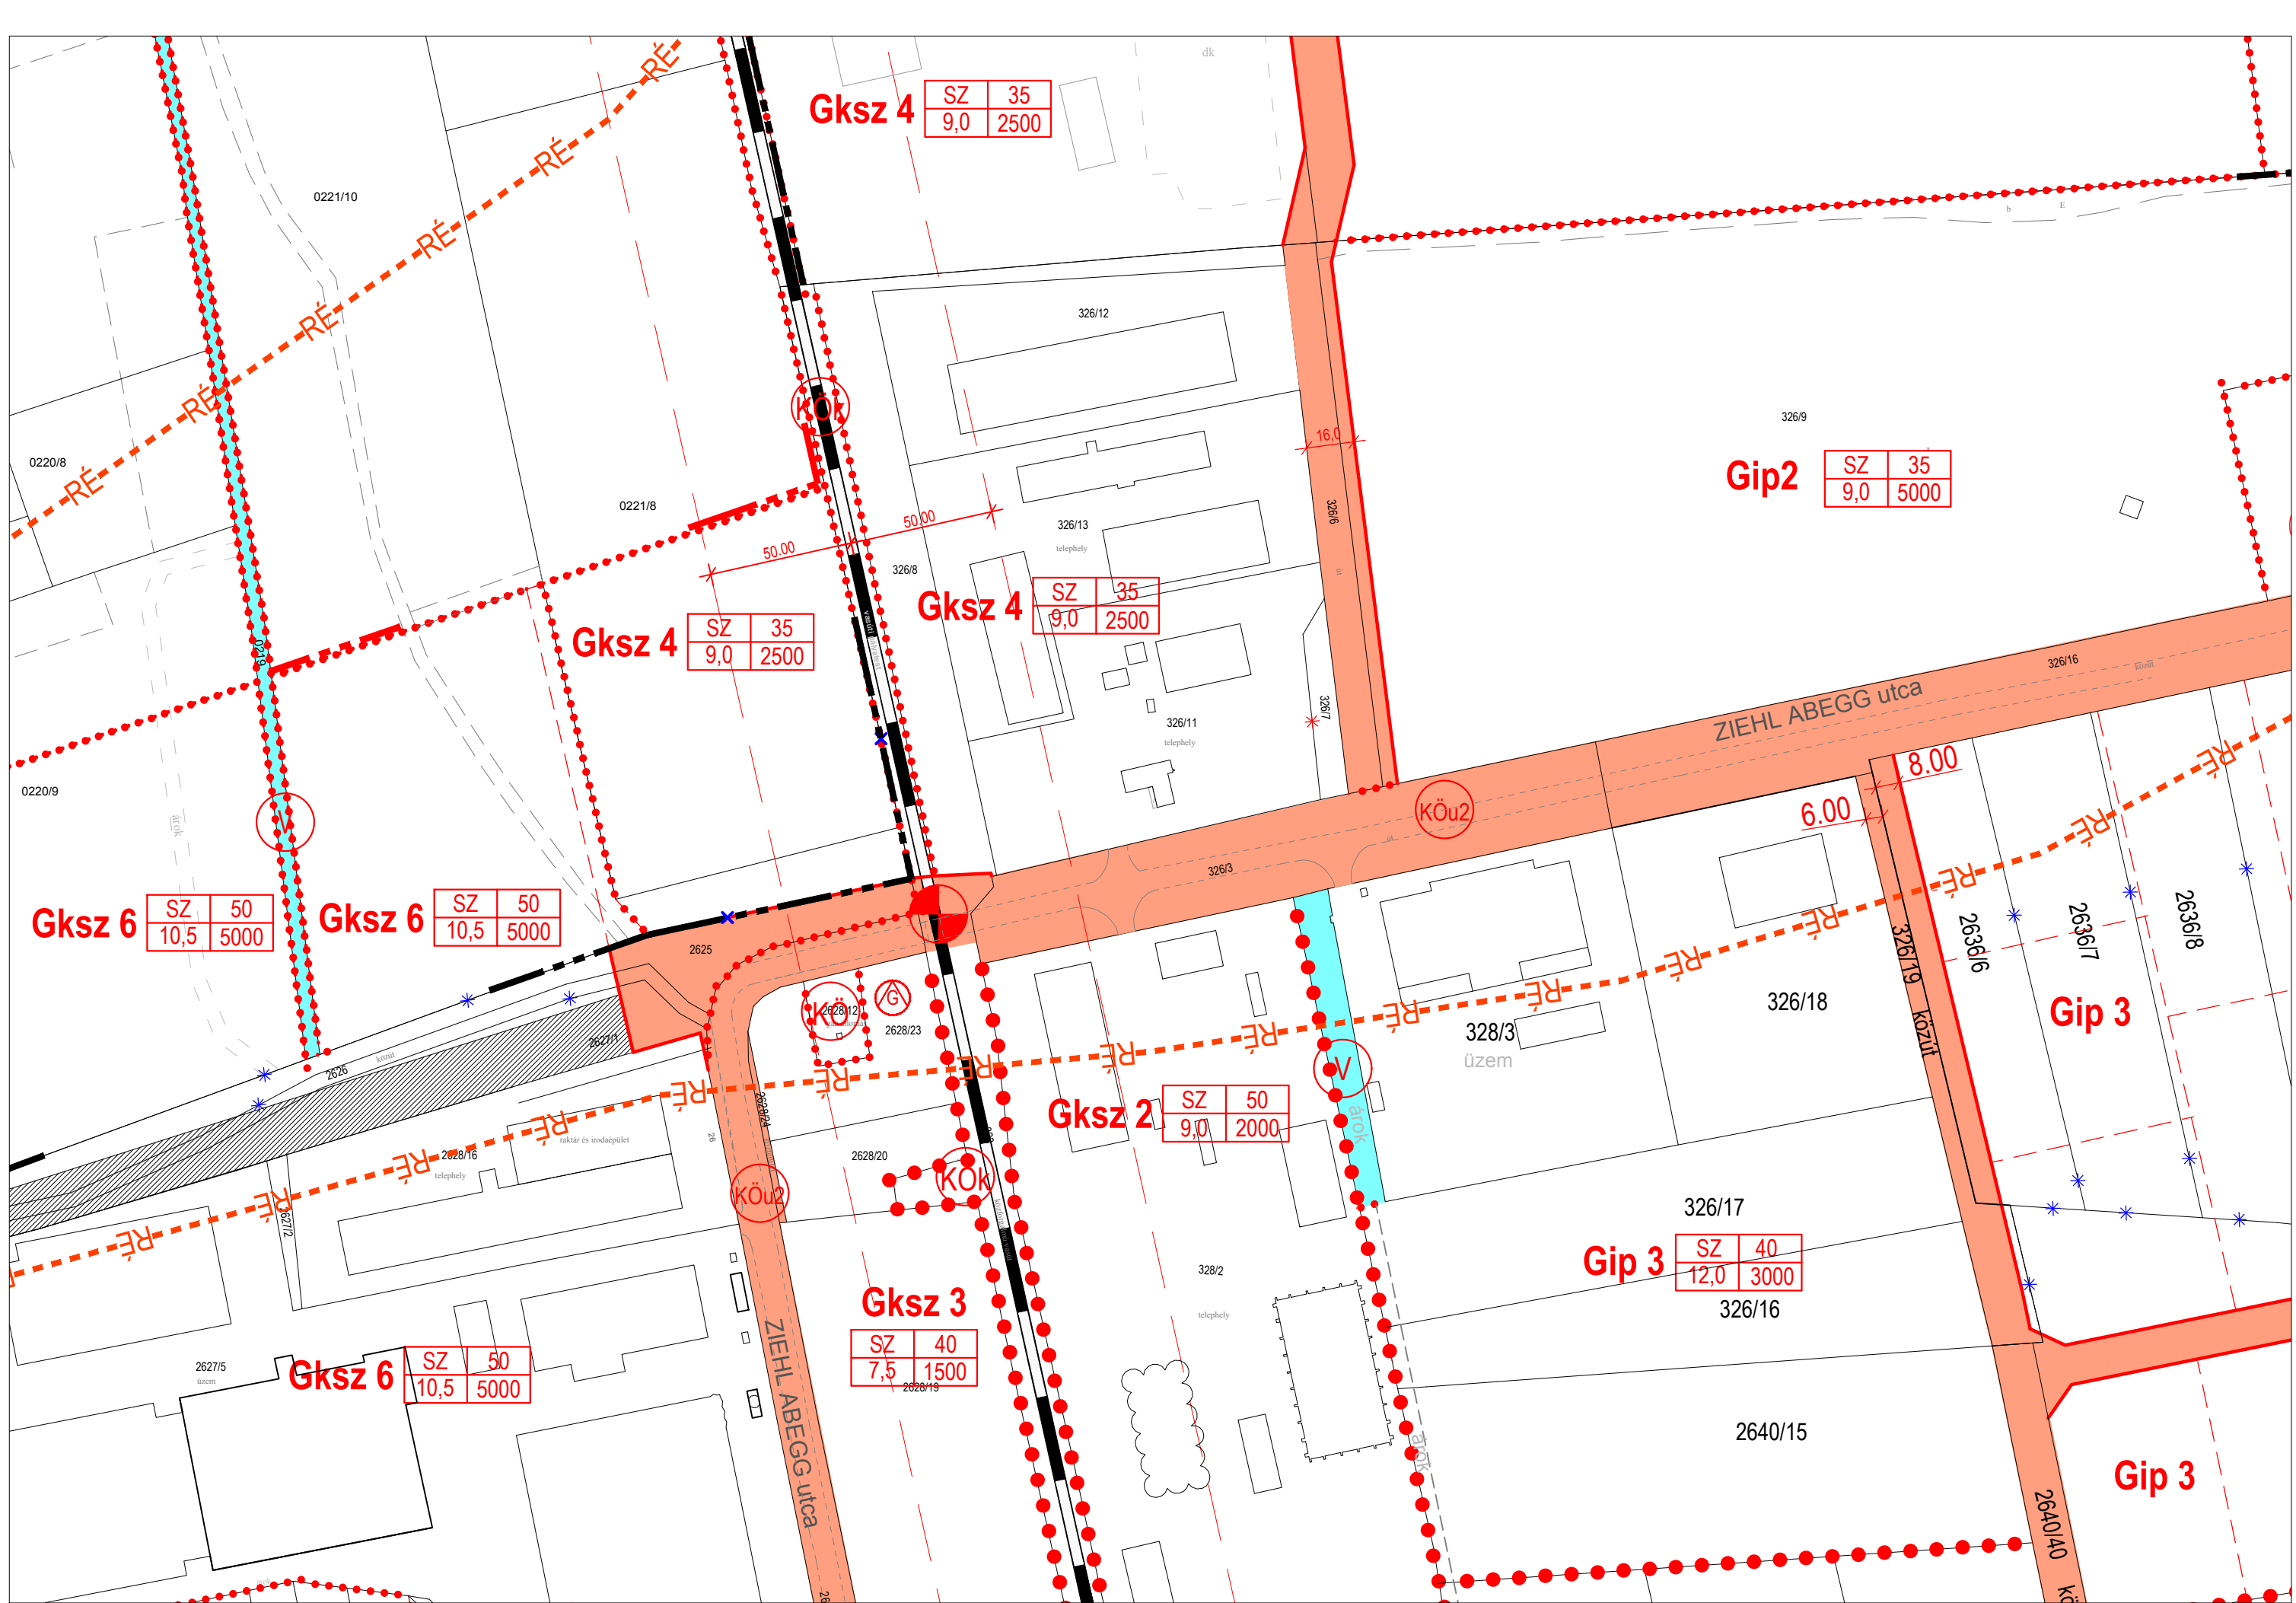


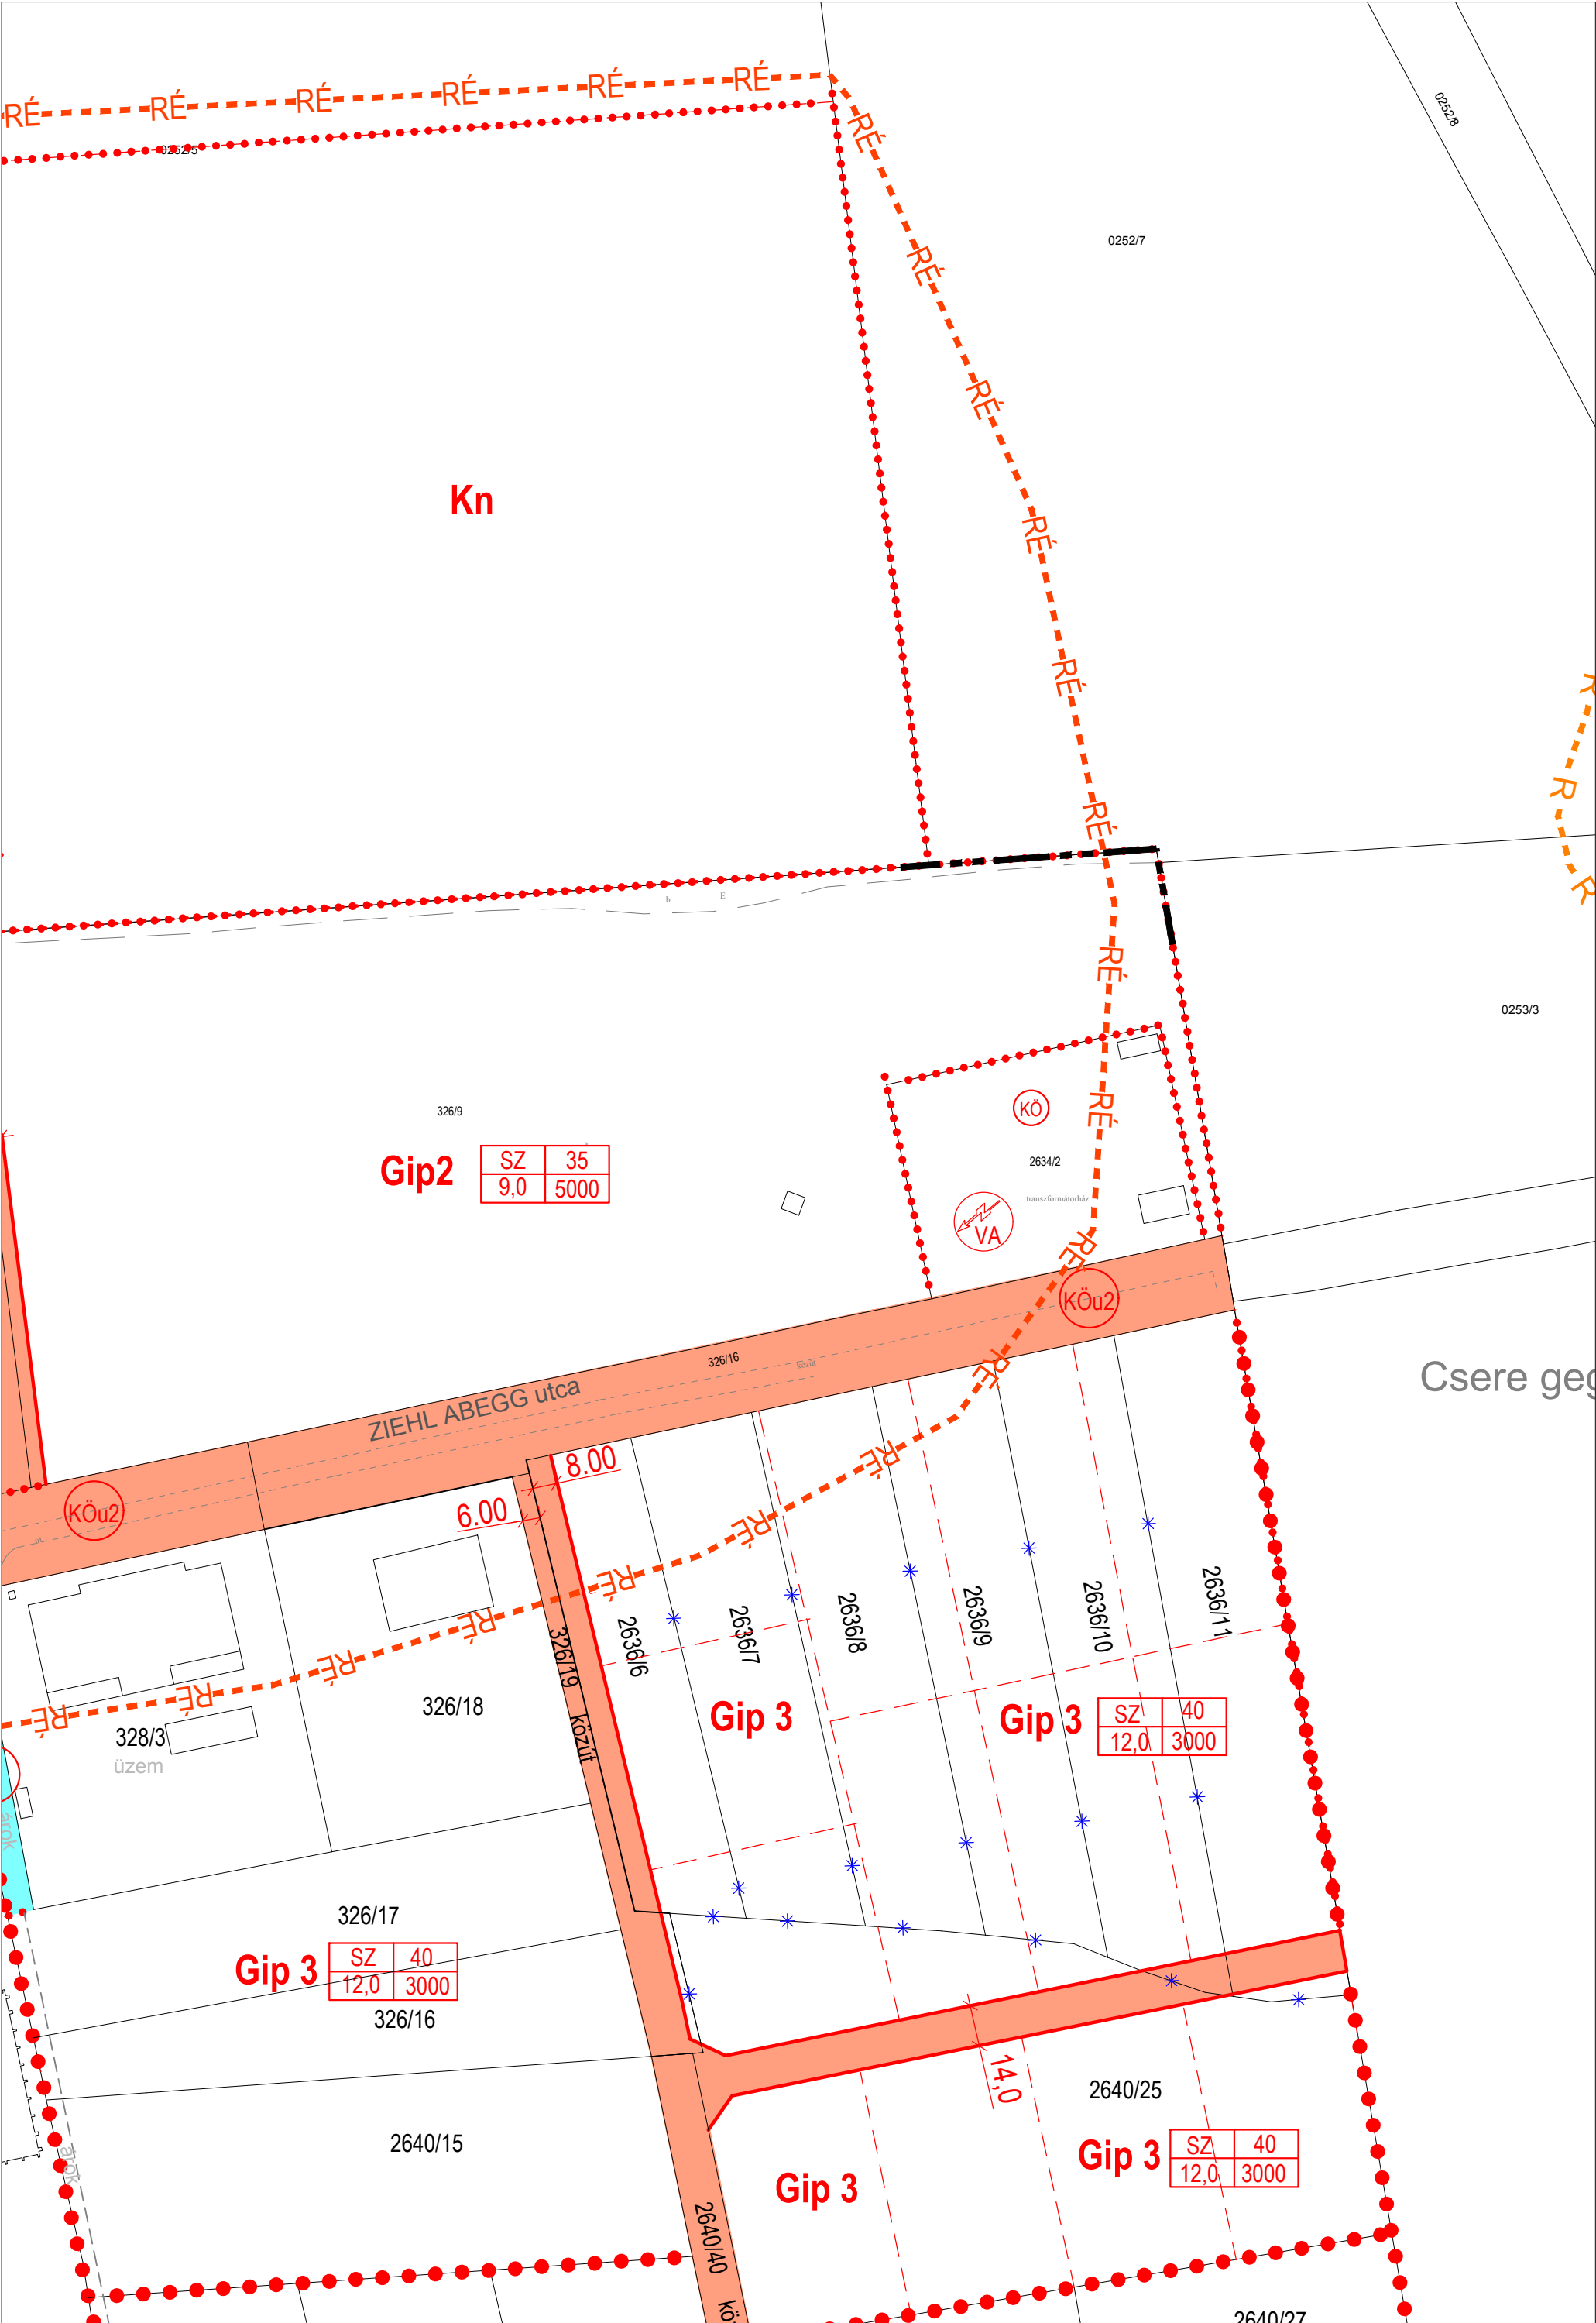


1	2
3	4
5	6
8	9
12	13
16	17
20	21
23	24
25	26
27	28
29	30
31	32
33	34

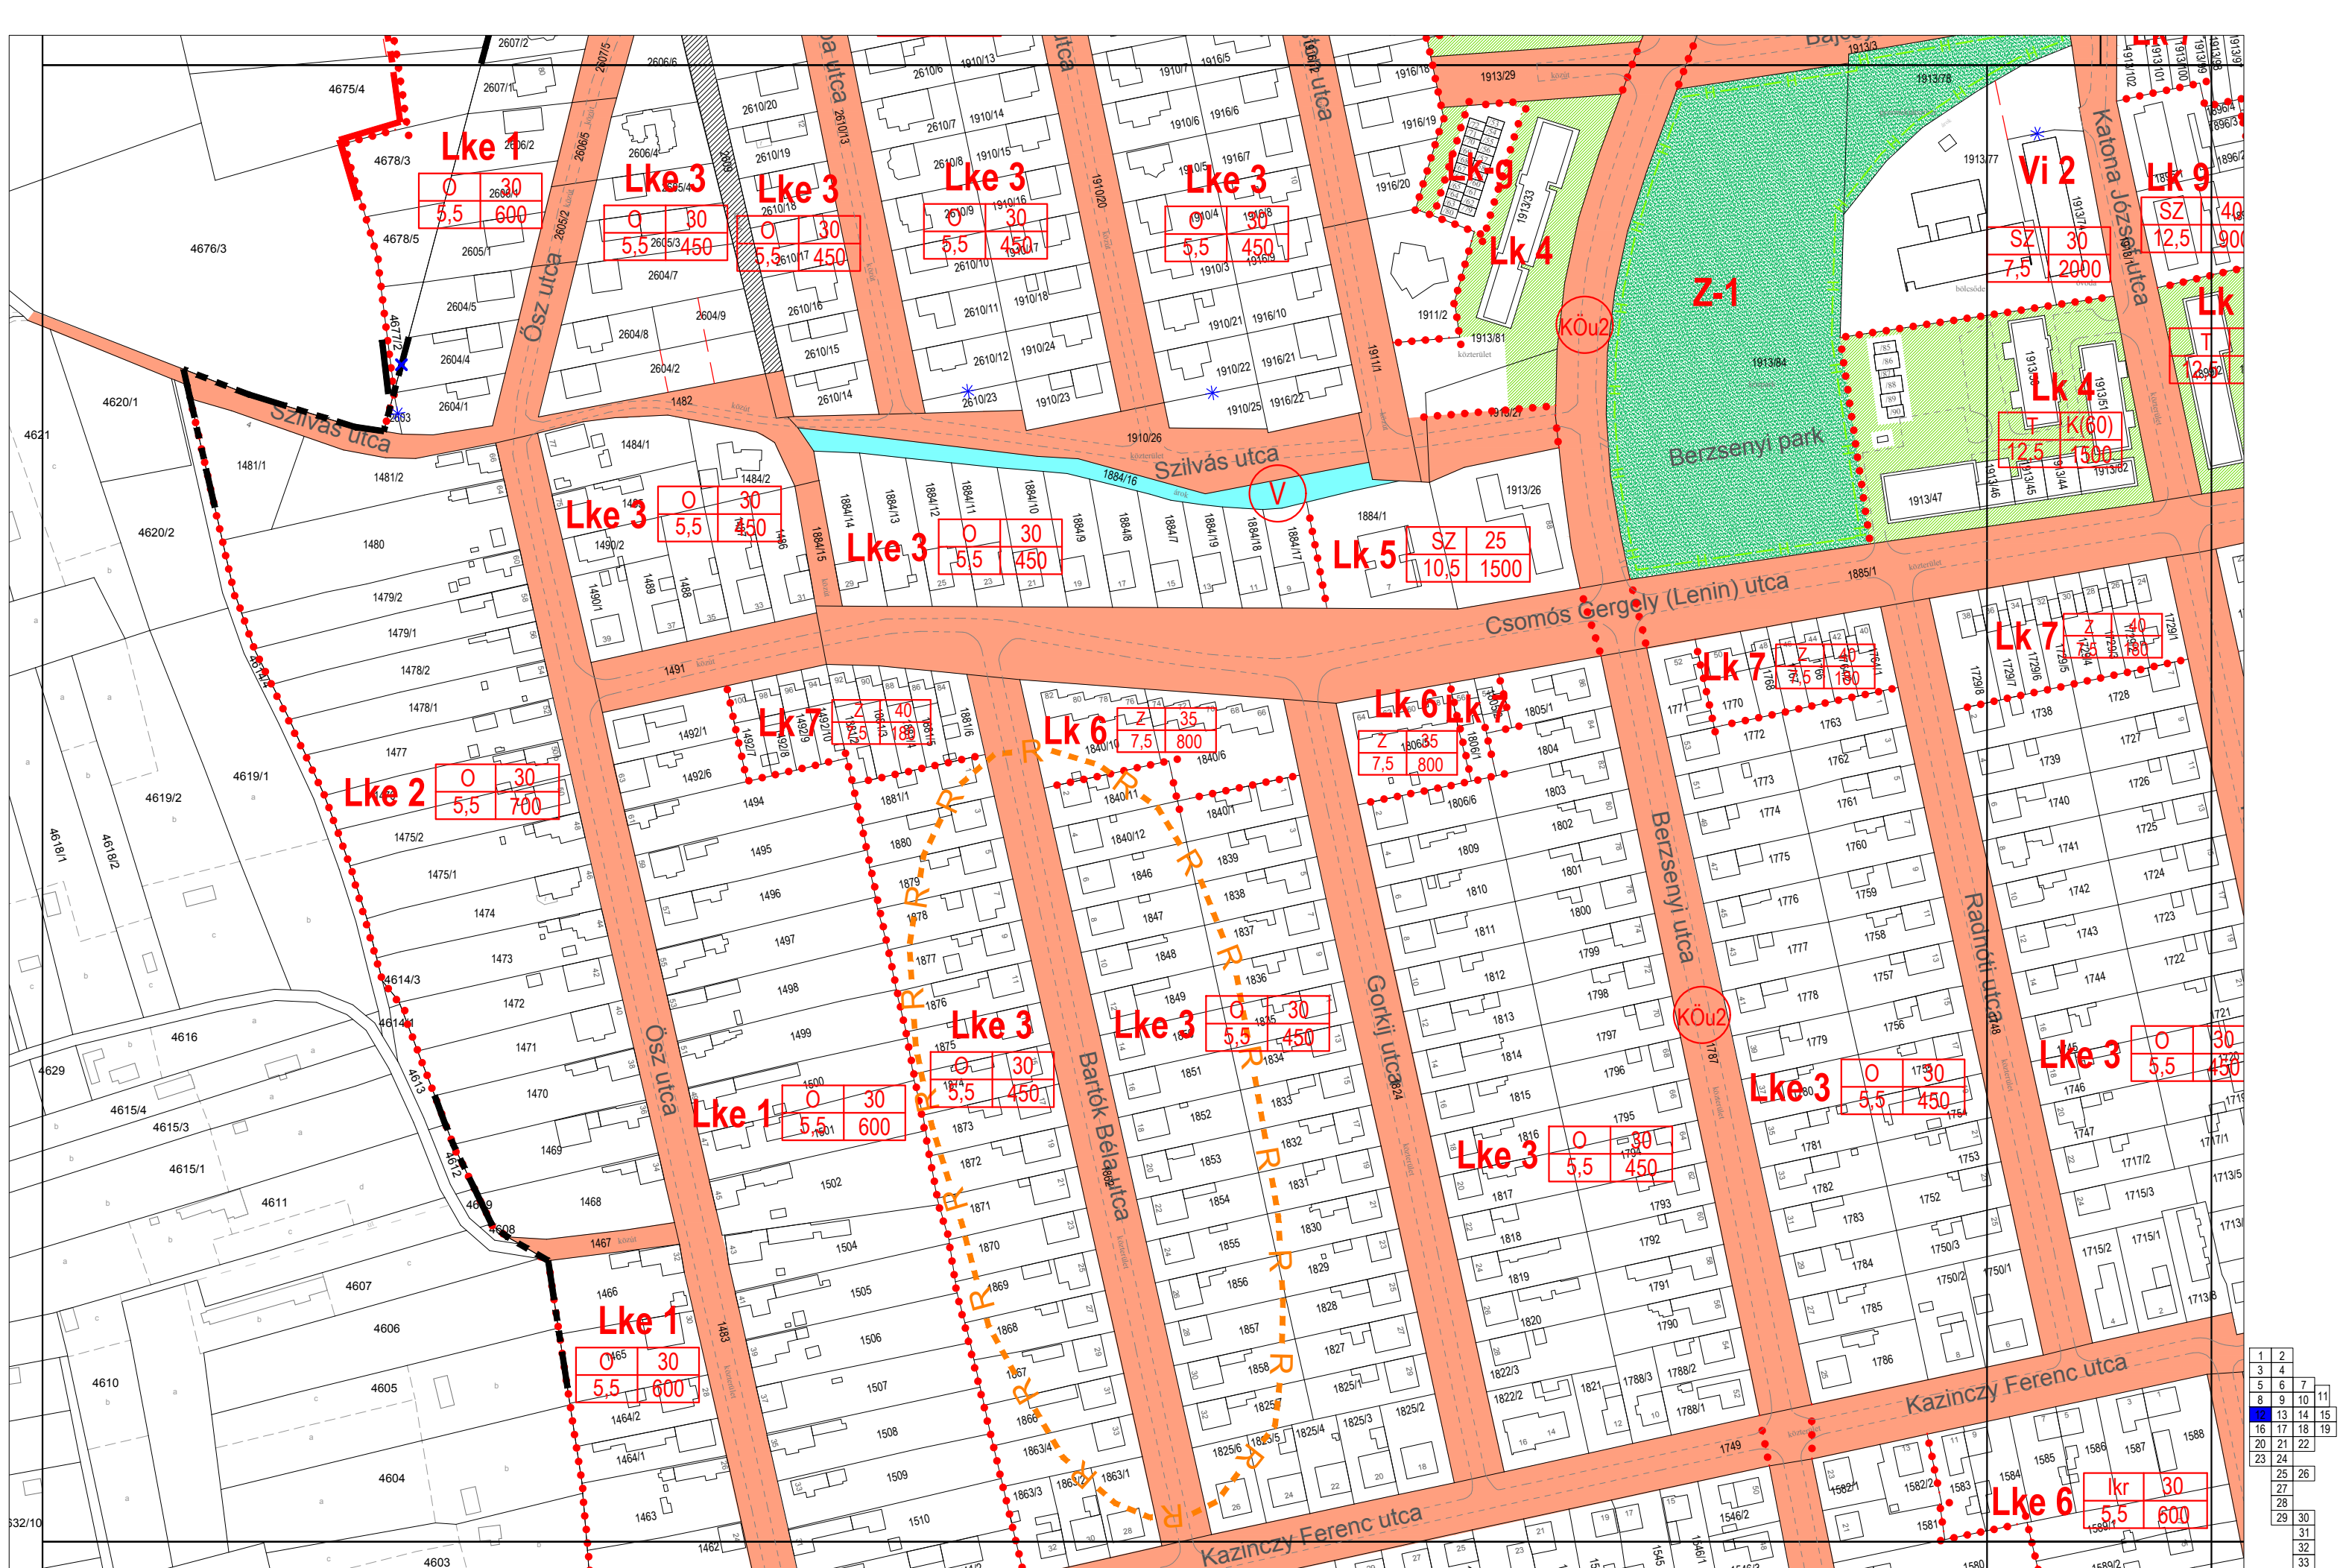

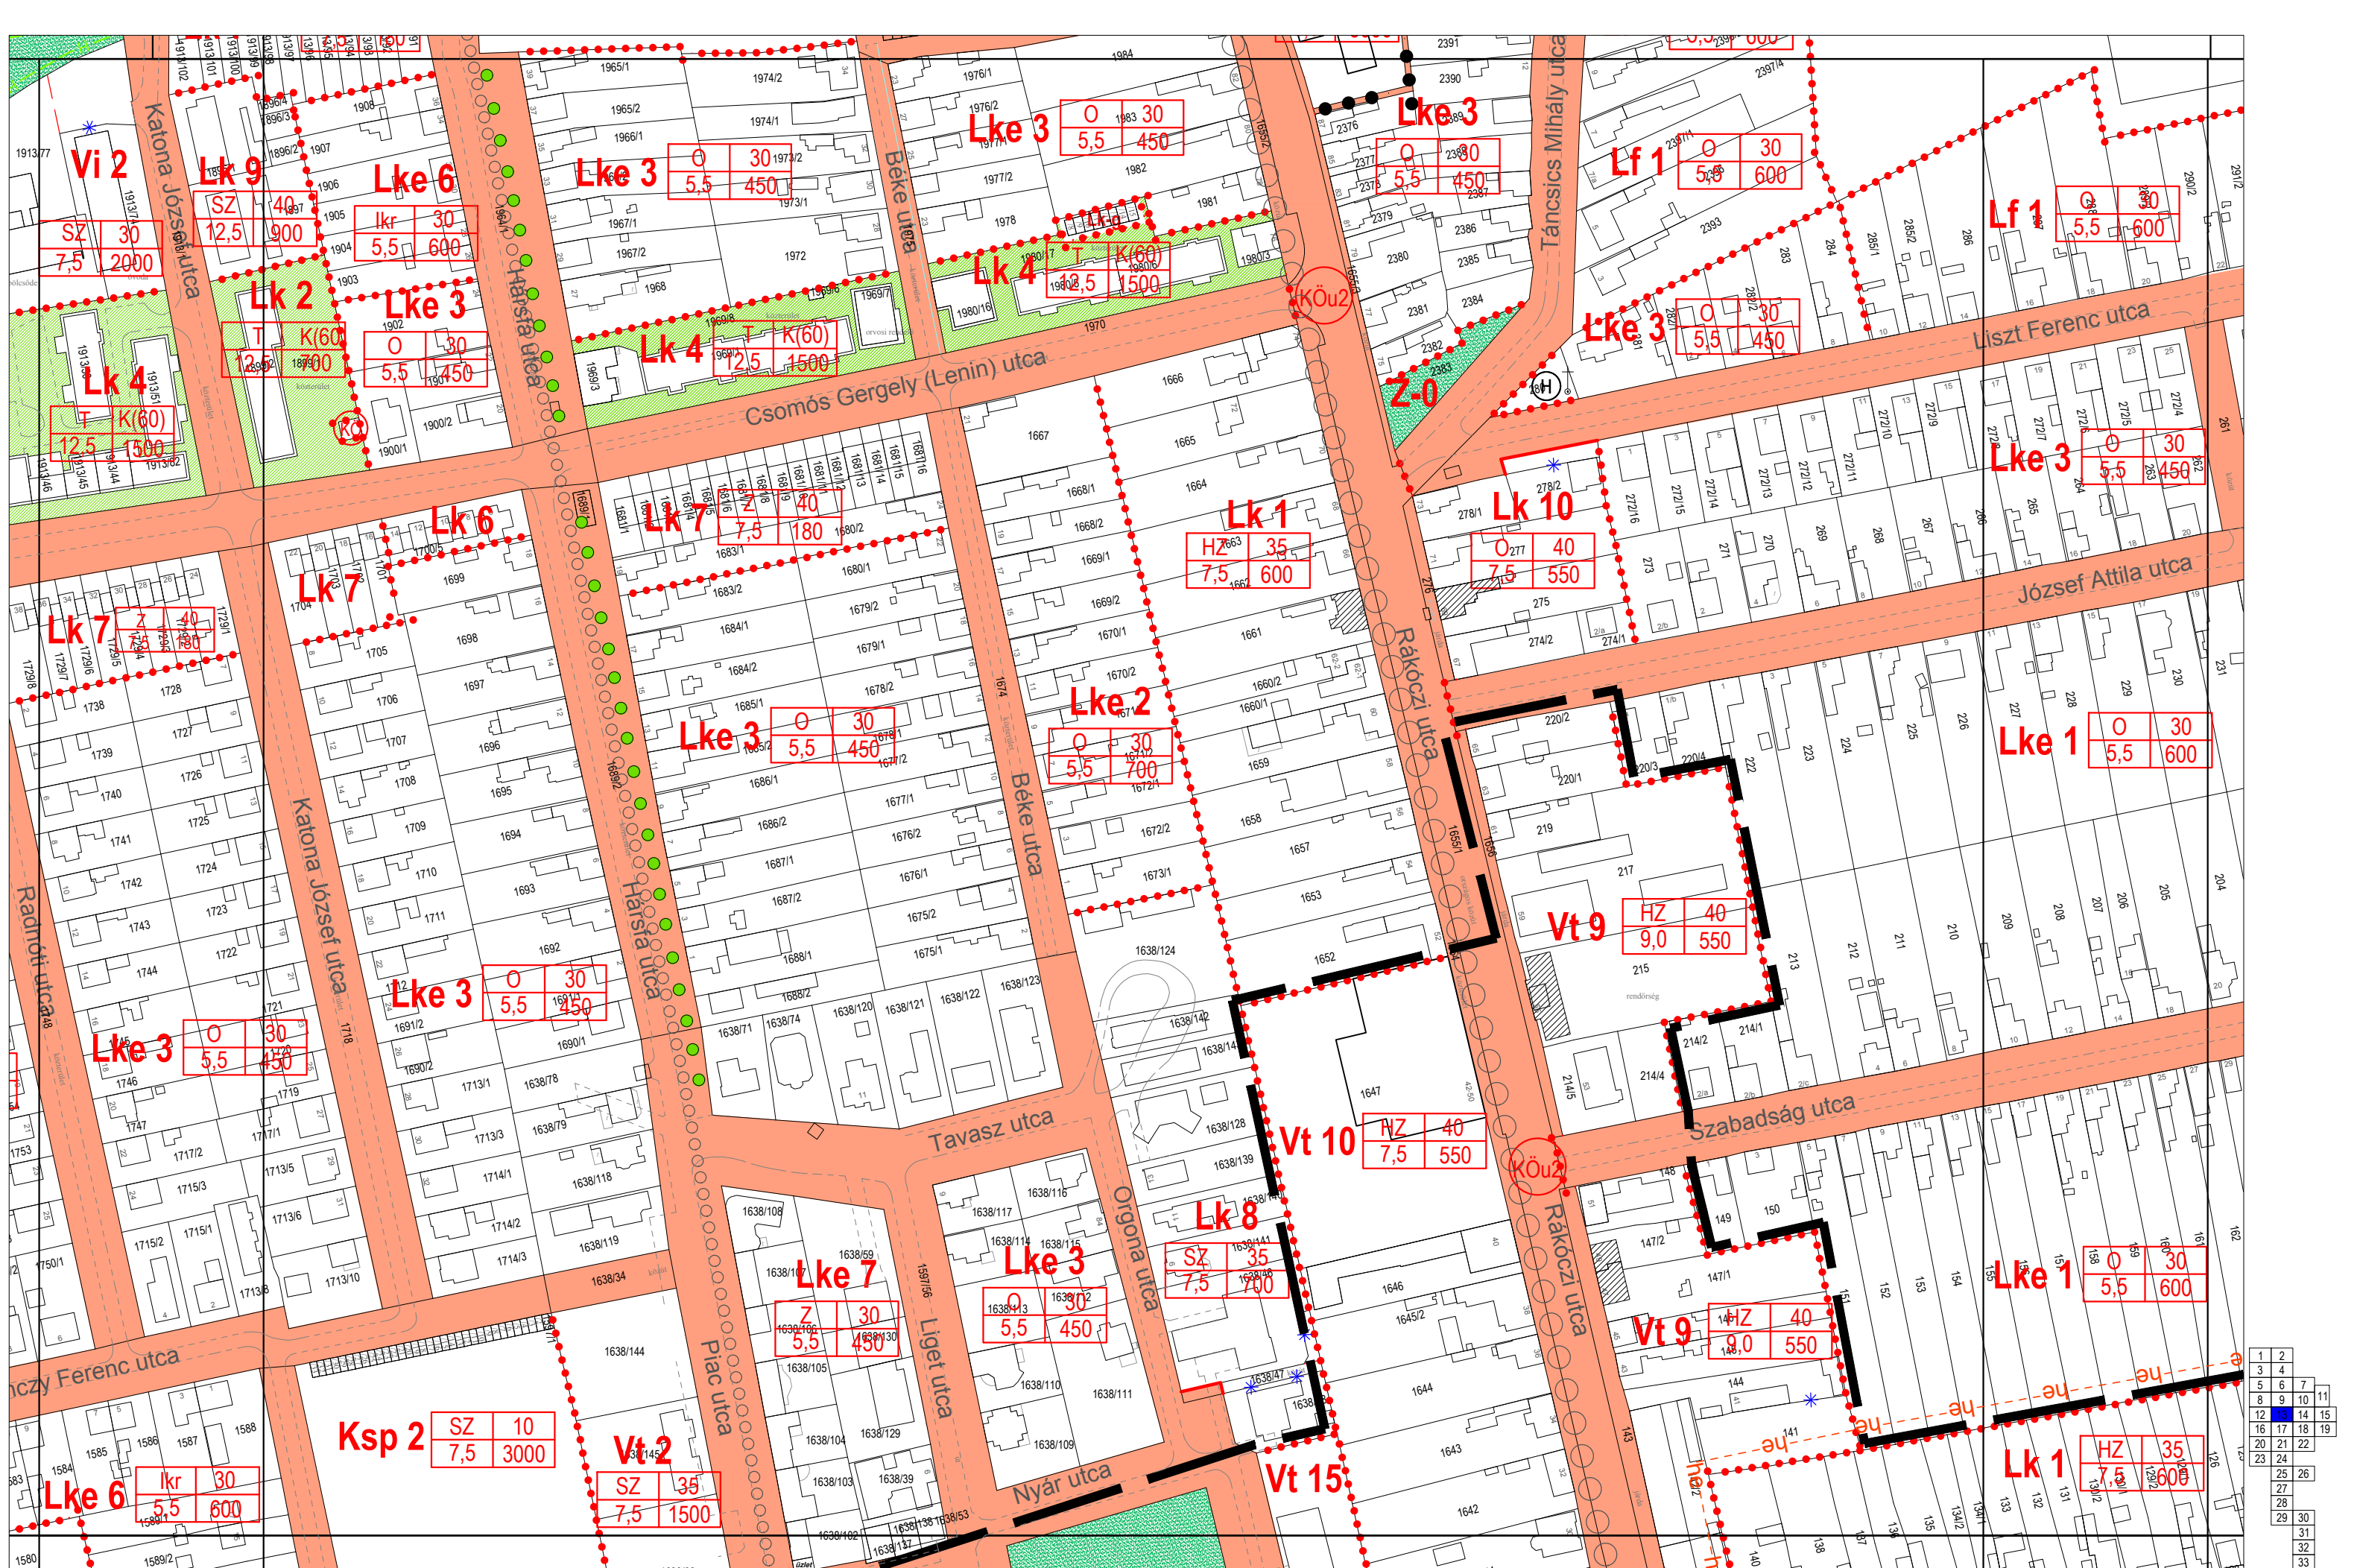


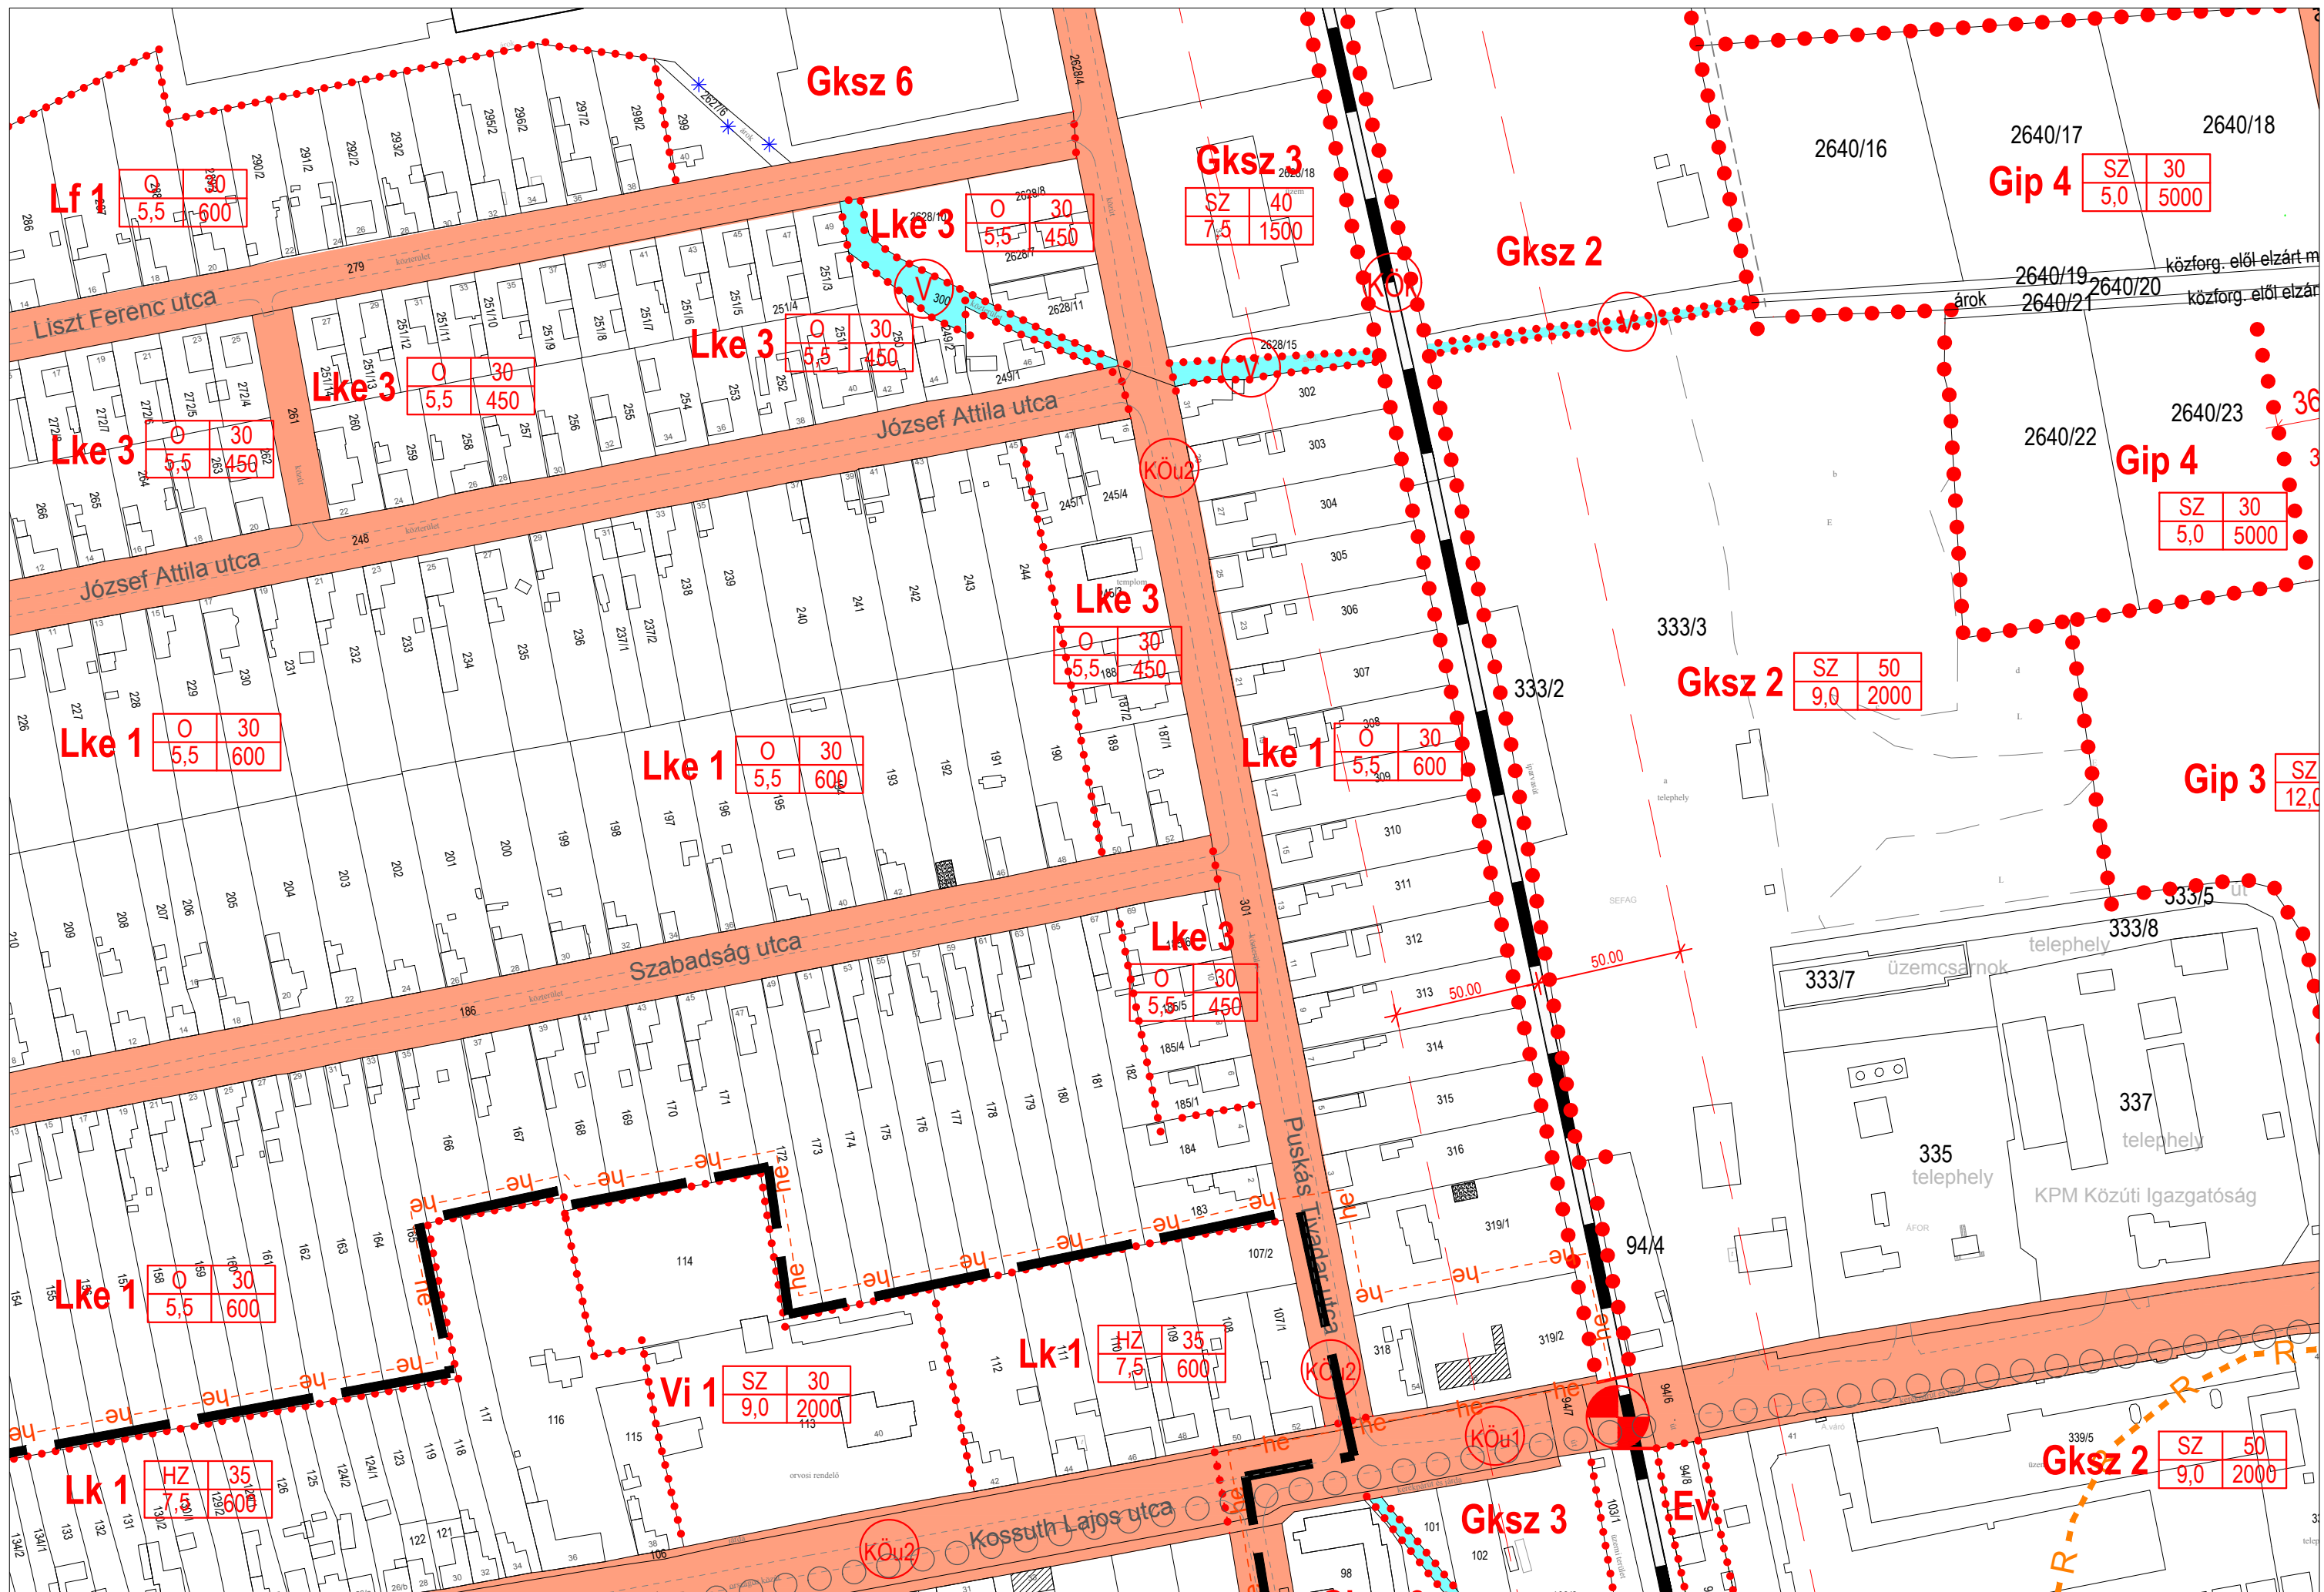


1	2	
3	4	
5	6	7
8	9	10
12	13	14
16	17	18
20	21	22
23	24	
25	26	
27	28	
29	30	
31	32	
33	34	

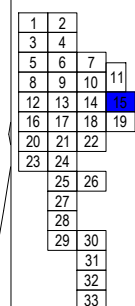





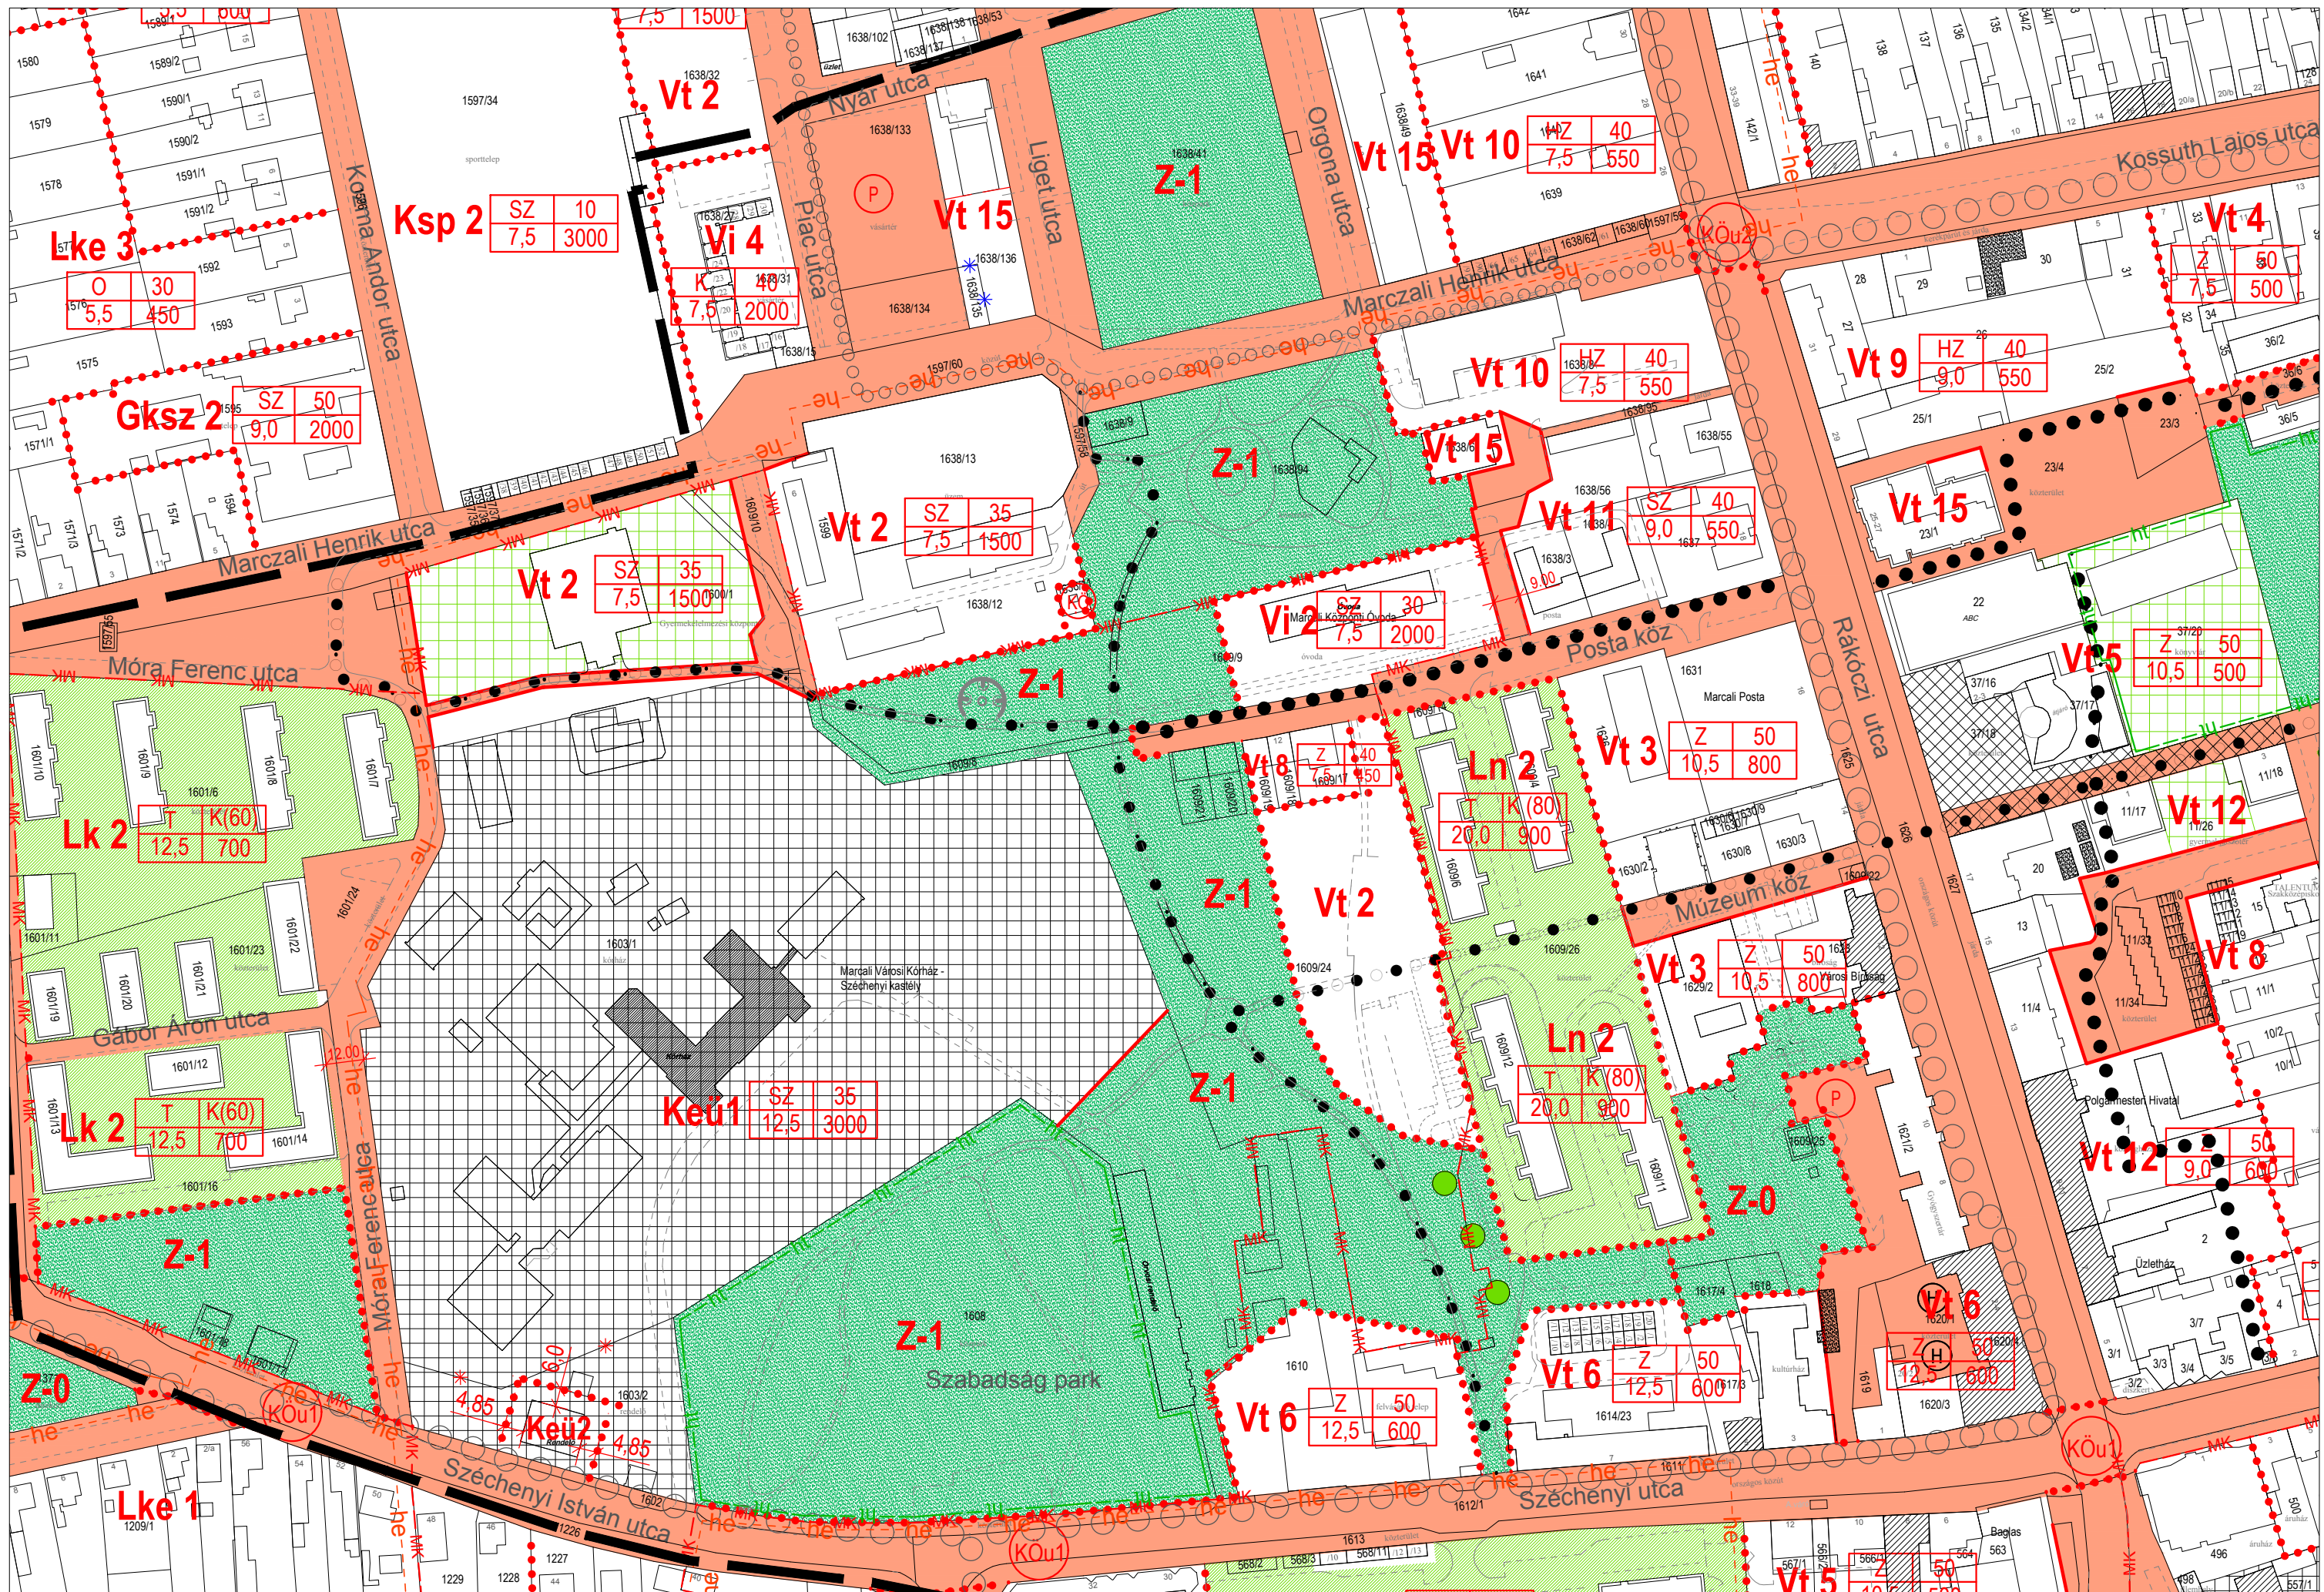

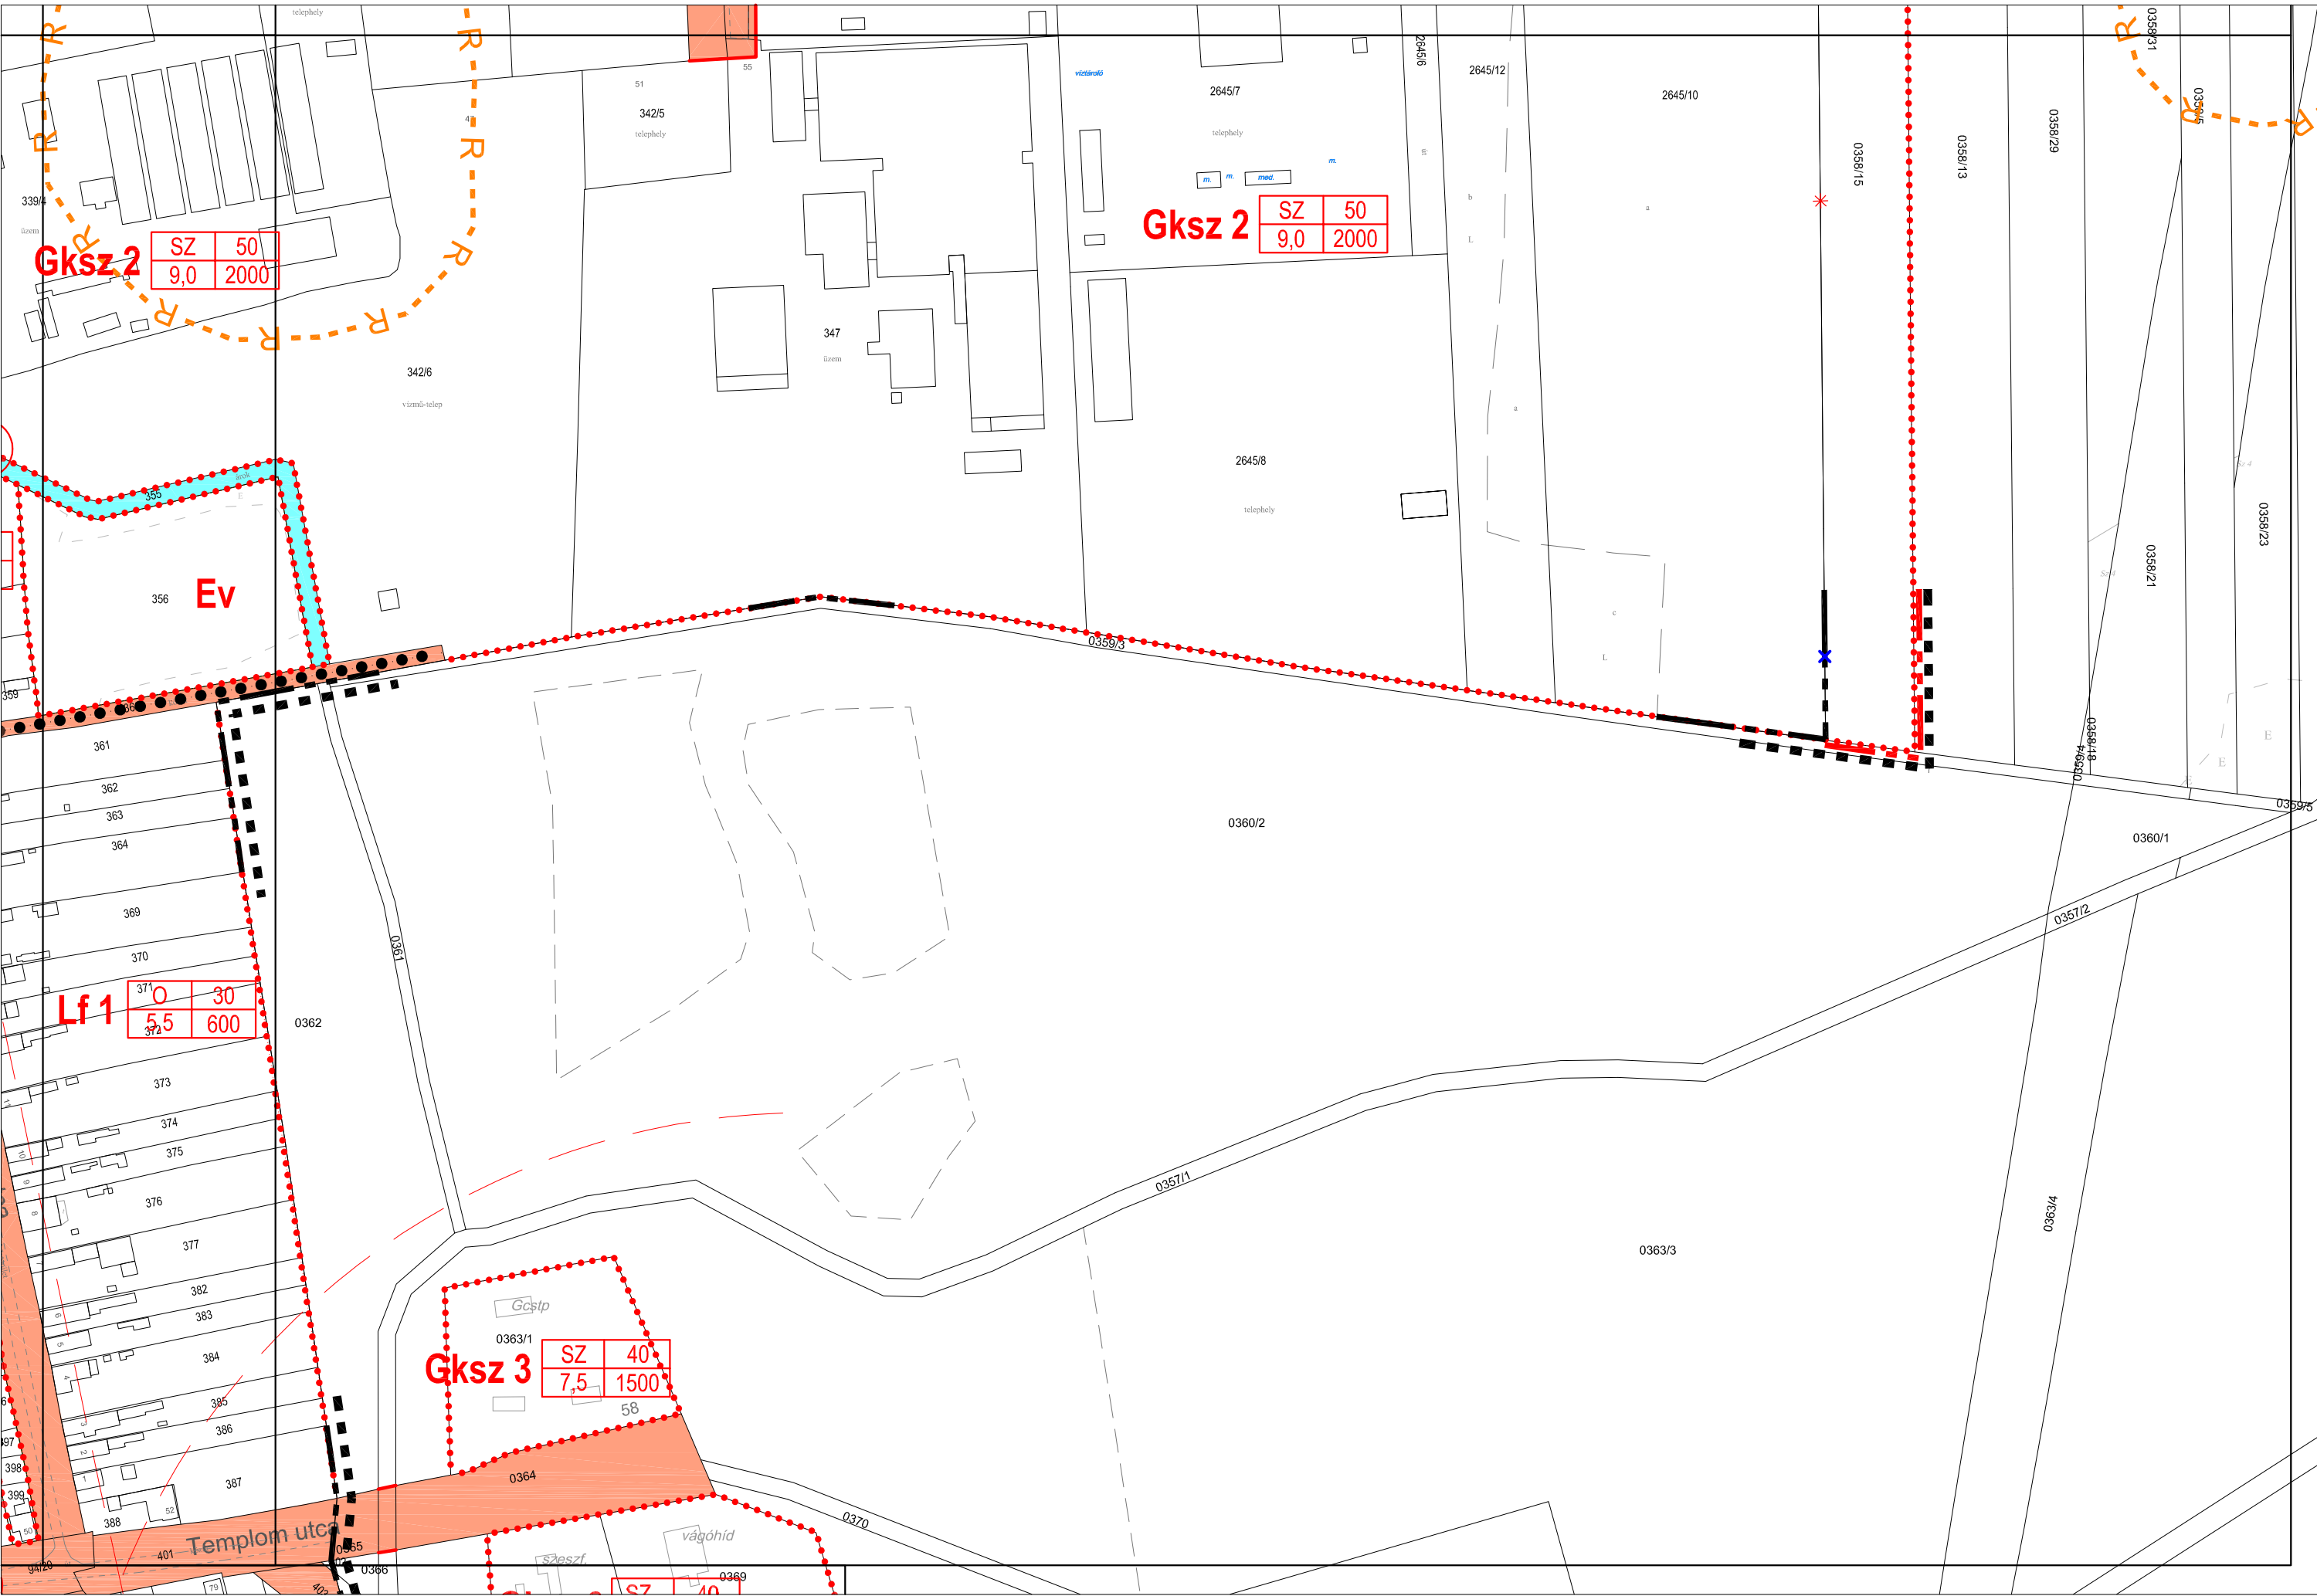


1	2
3	4
5	6
8	9
12	13
16	17
20	21
23	24
25	26
27	28
29	30
31	32
33	34

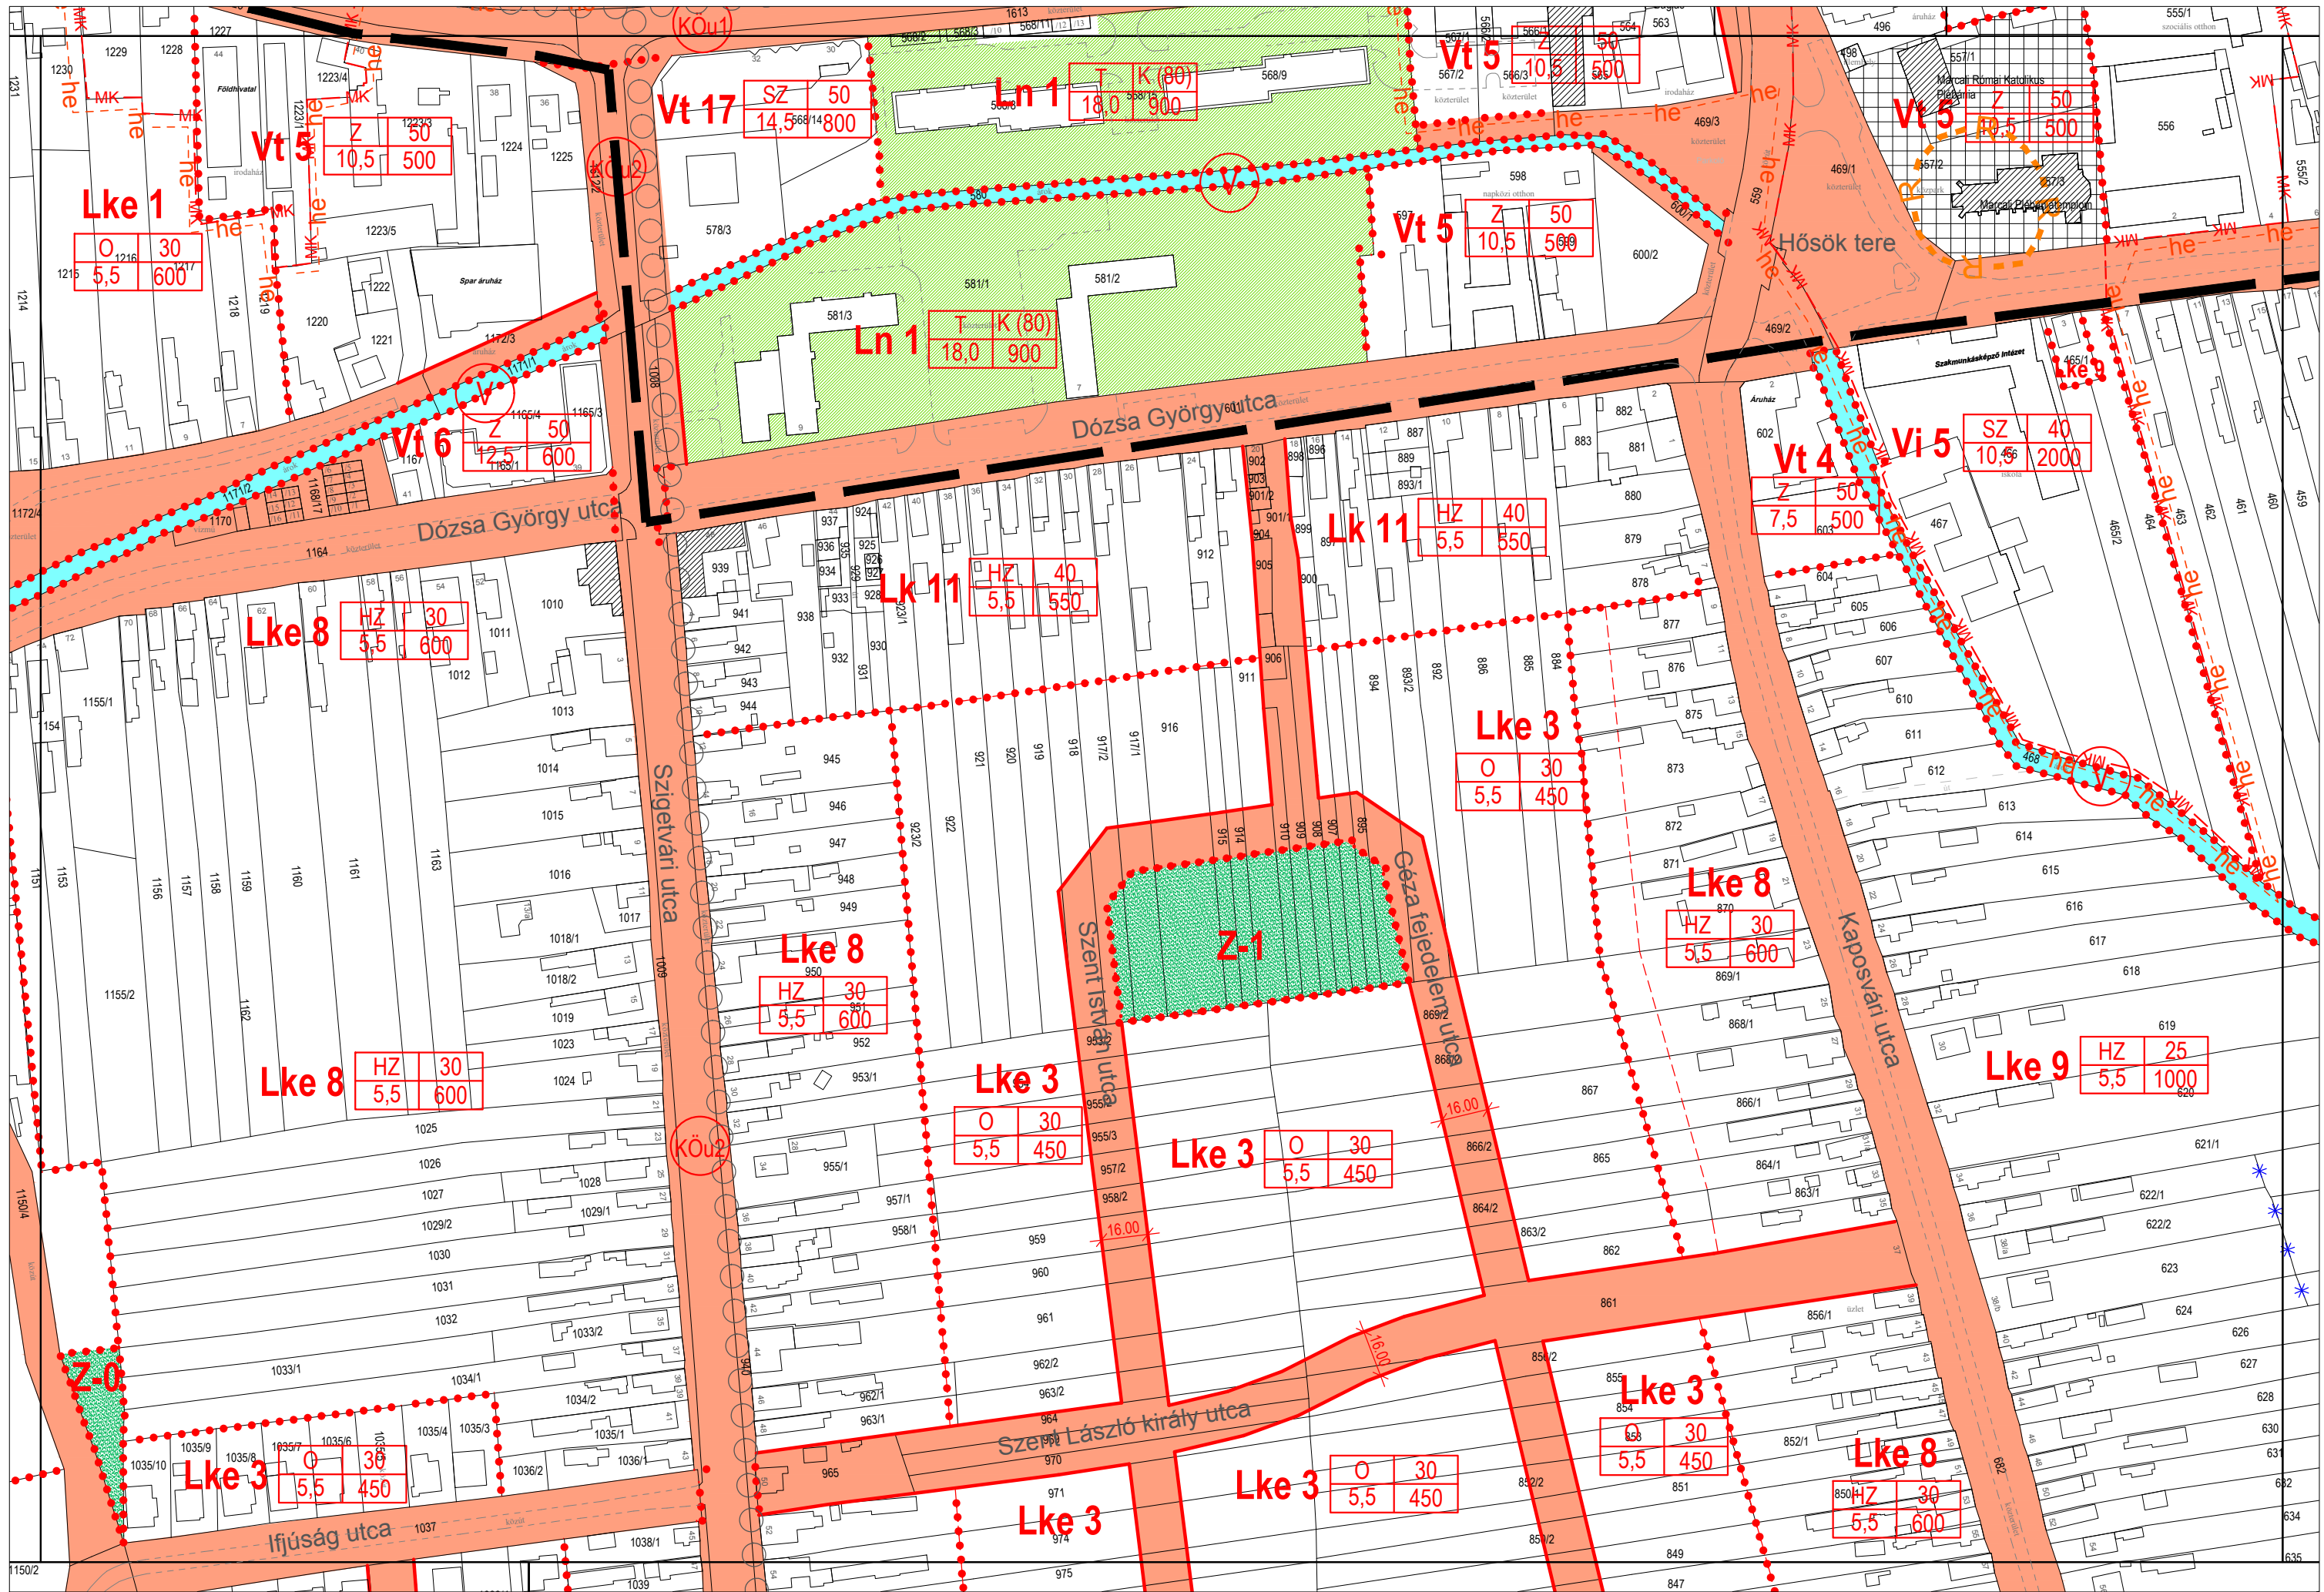

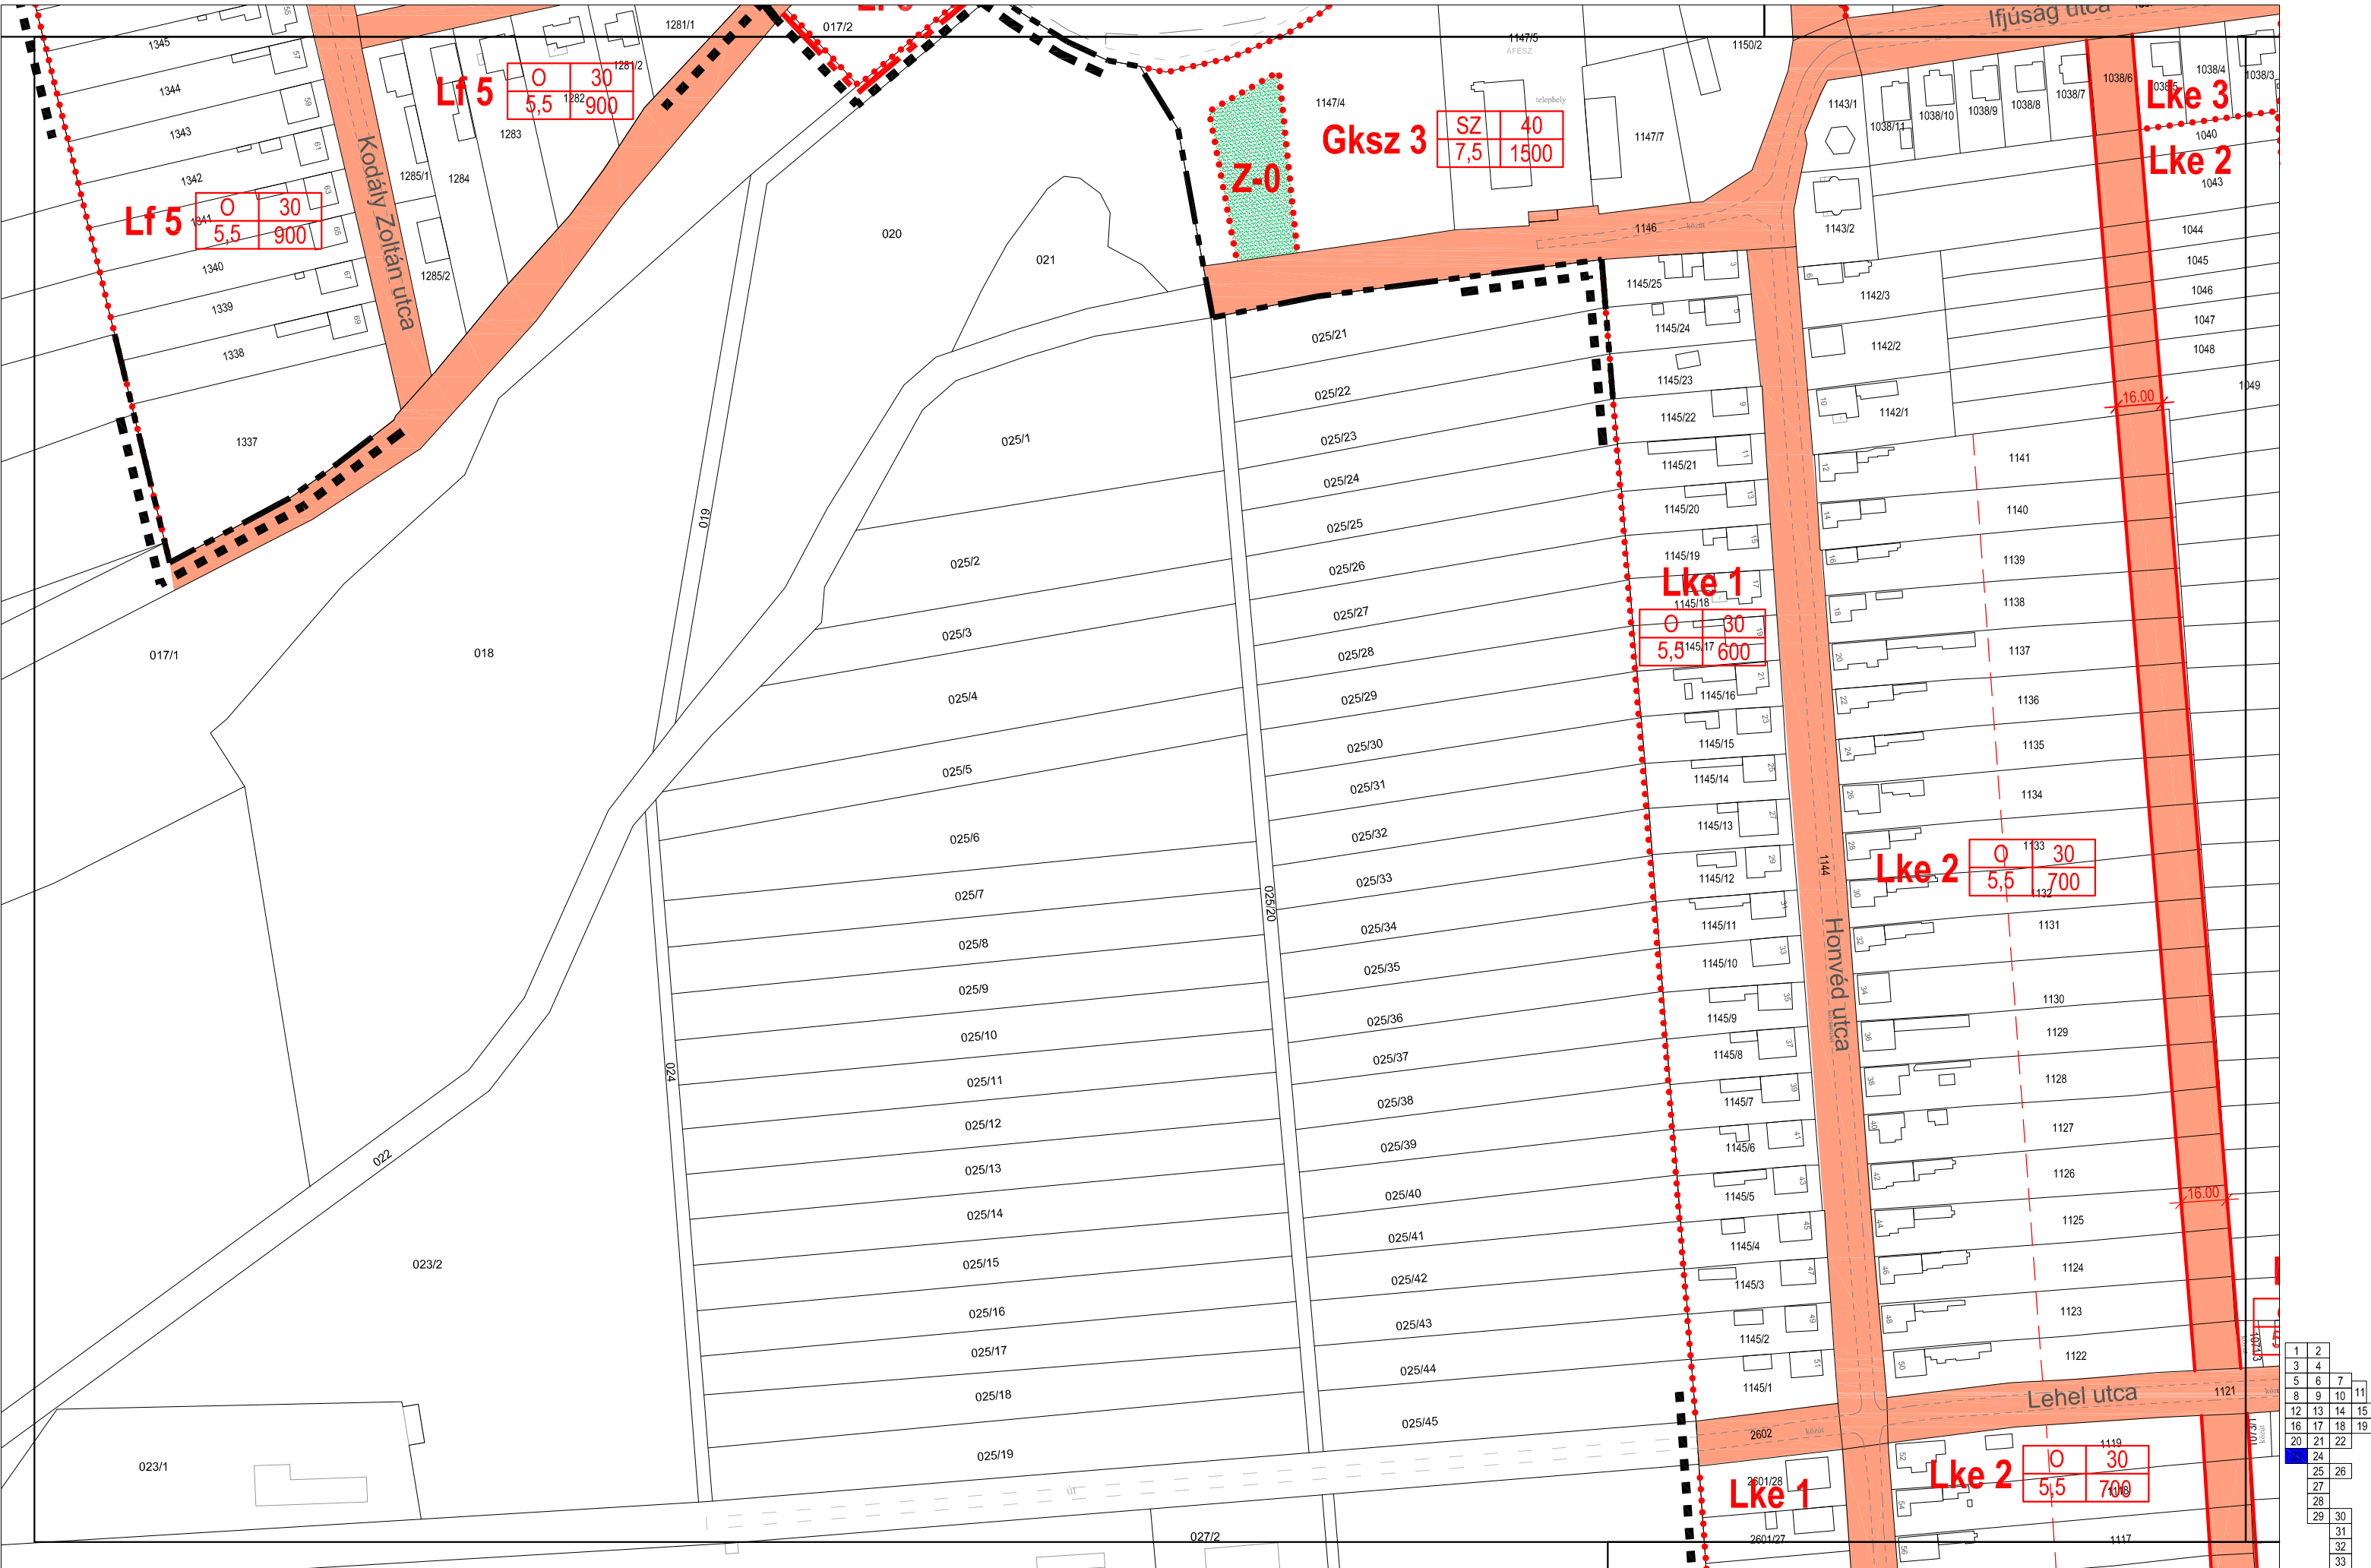


1	2
3	4
5	6
8	9
12	13
16	17
20	21
23	24
25	26
27	28
29	30
31	32
33	34

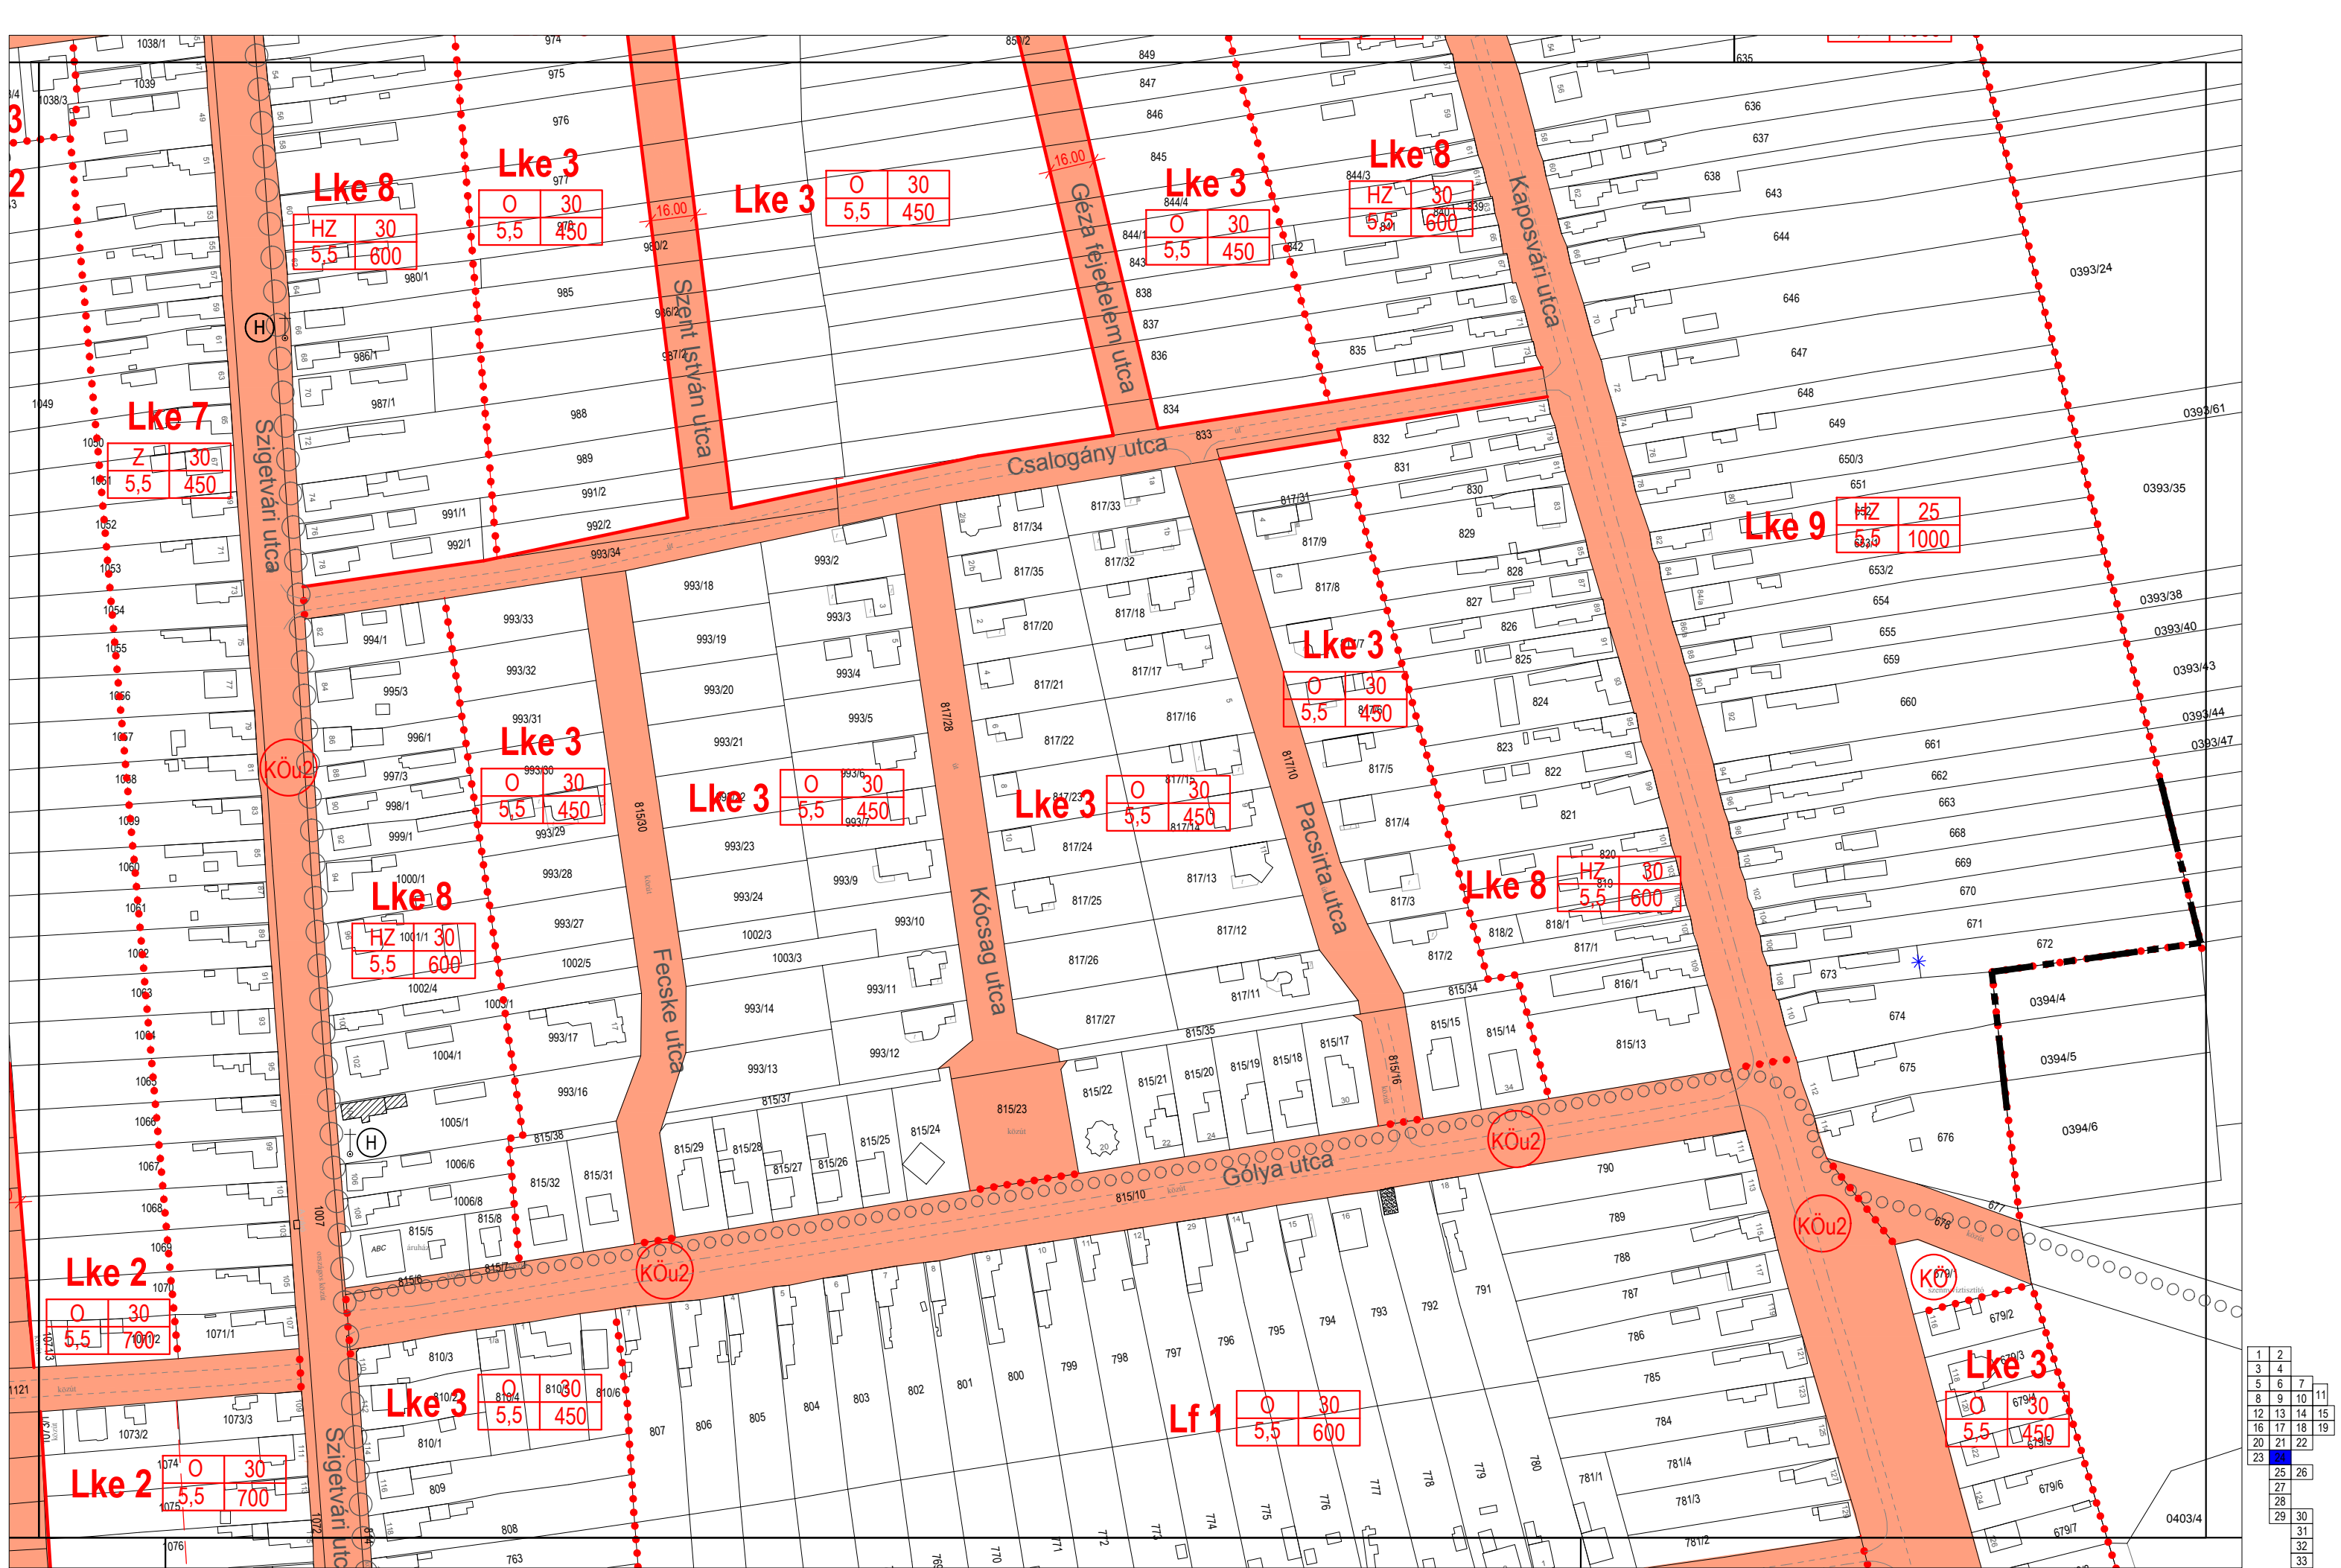



1	2
3	4
5	6
7	8
9	10
11	12
13	14
15	16
17	18
19	20
21	22
23	24
25	26
27	28
29	30
31	32
33	34




1	2
3	4
5	7
8	9
12	13
16	17
20	21
23	24
25	26
27	28
29	30
31	32
33	34

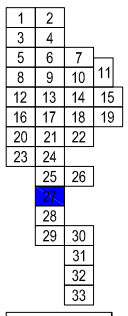

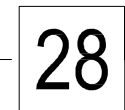

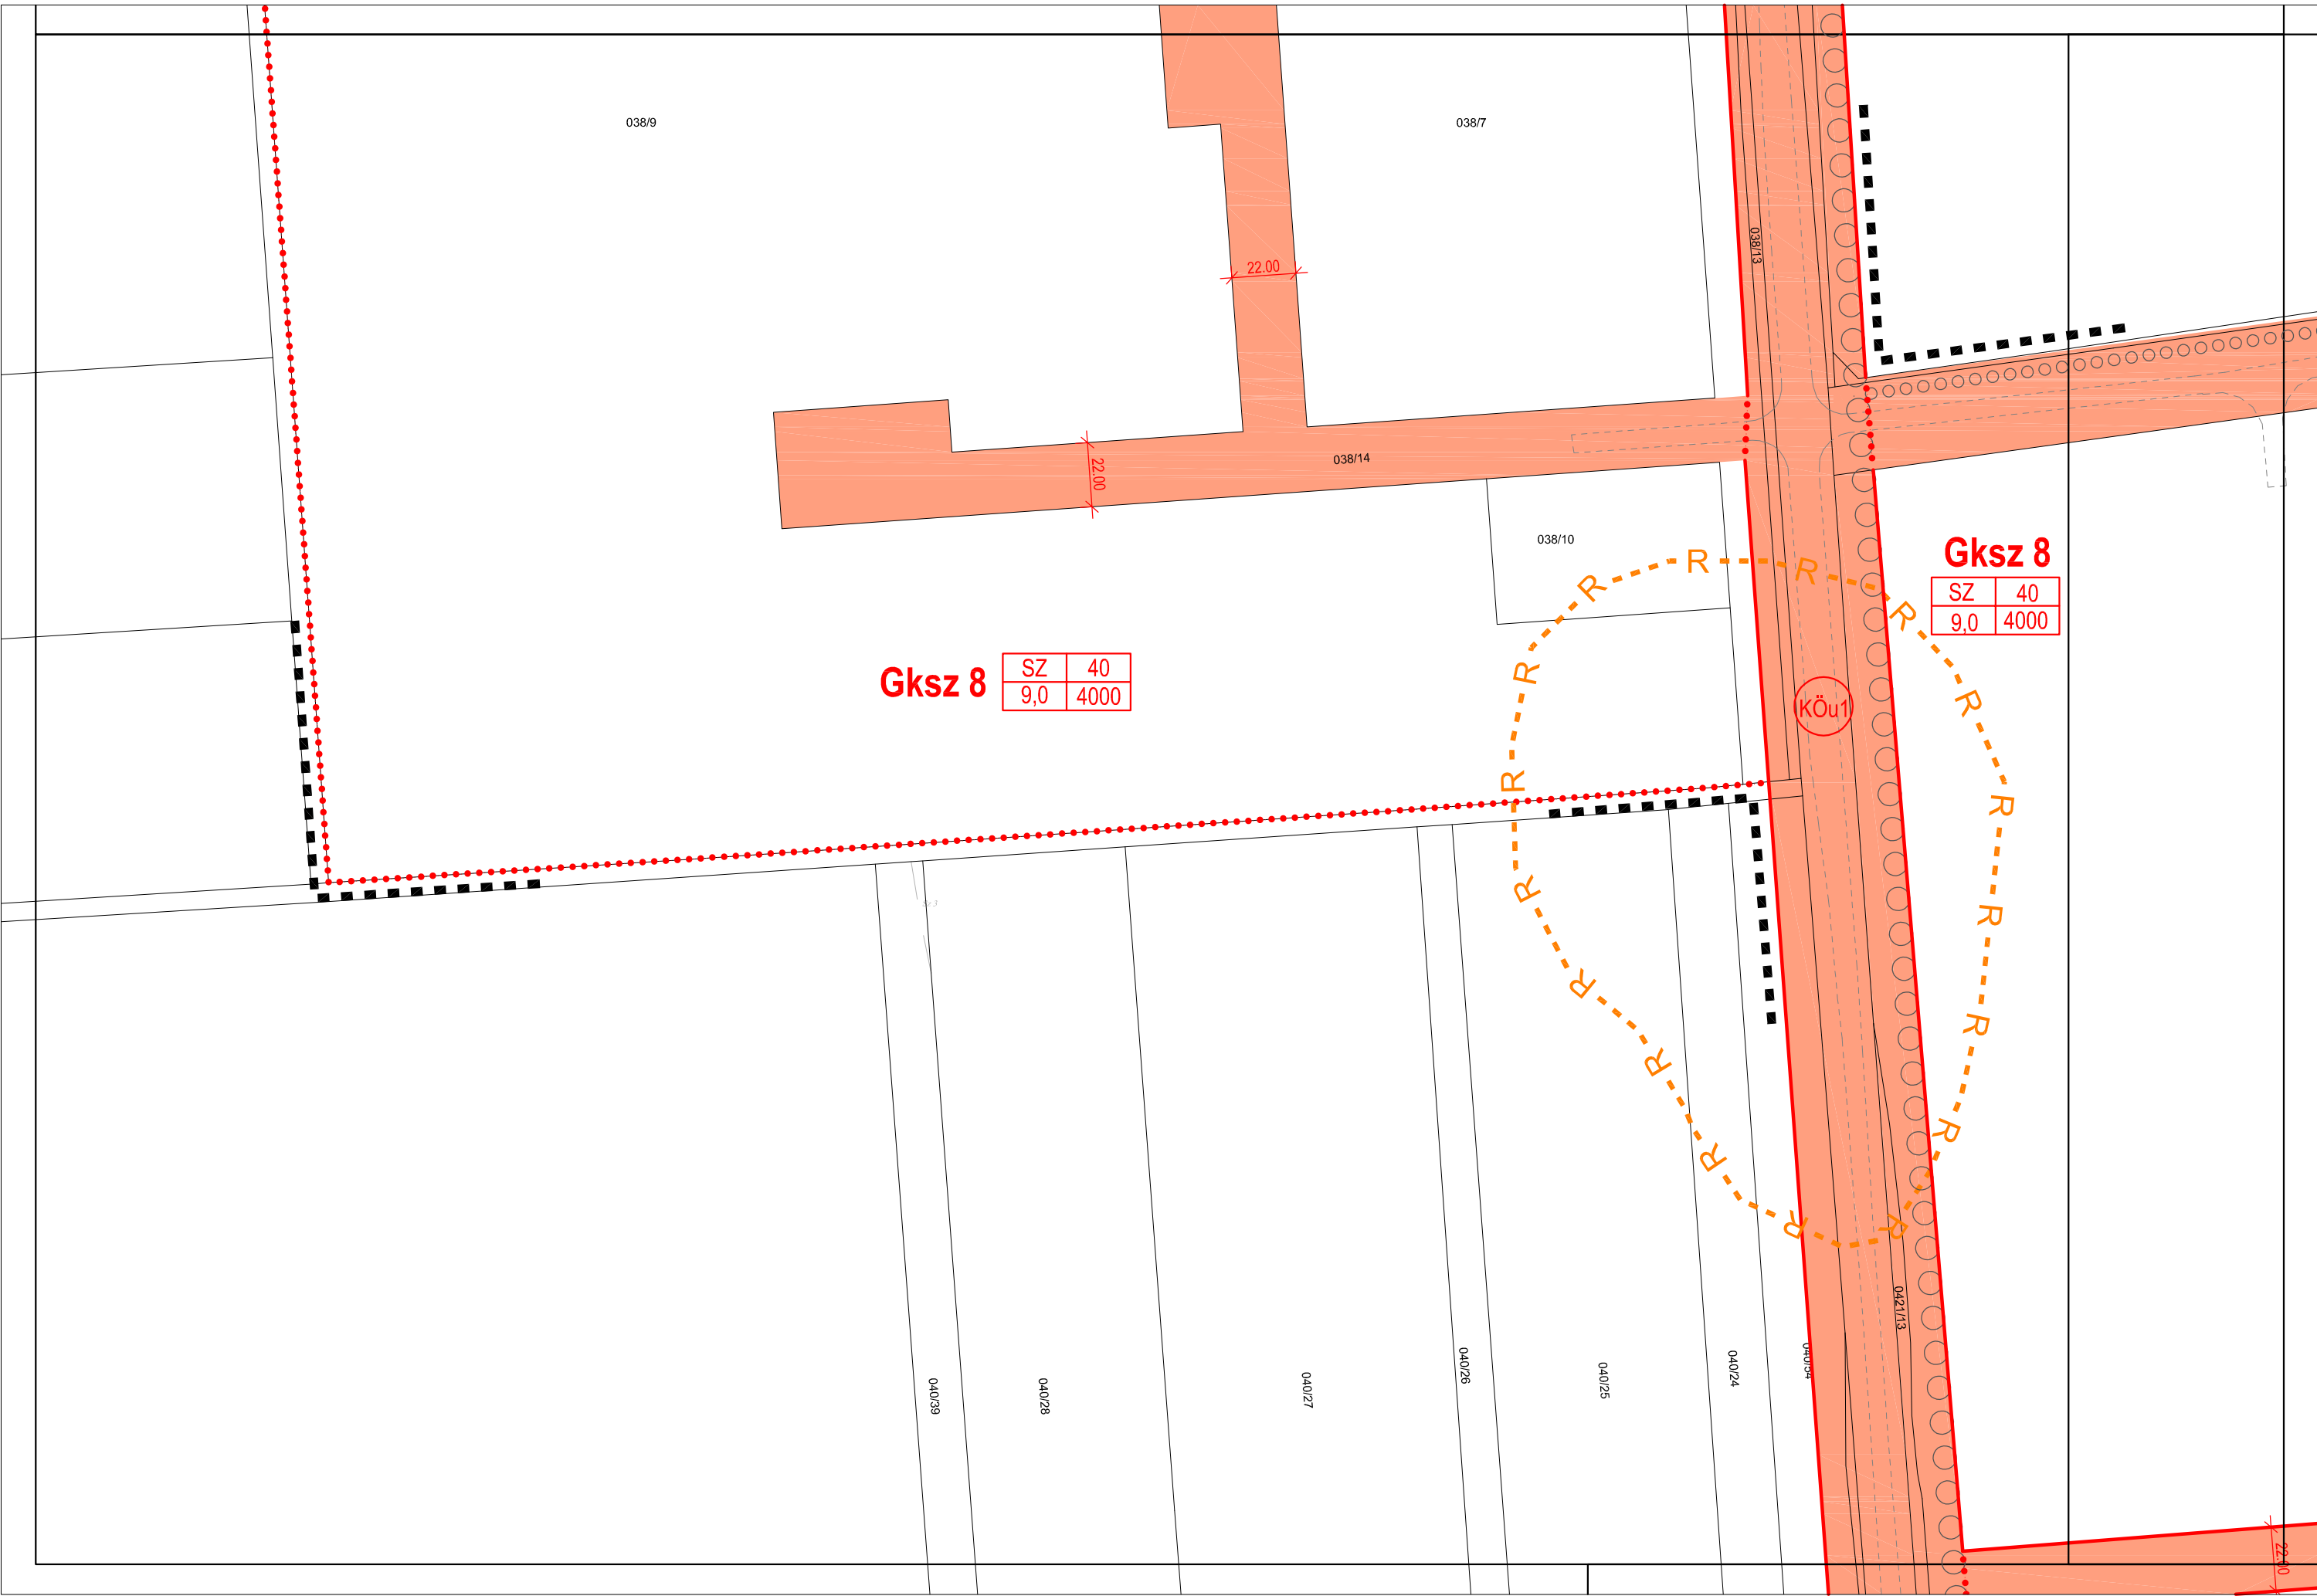

1	2
3	4
5	6
8	9
12	13
16	17
20	21
23	24
25	26
27	28
29	30
31	32
33	34

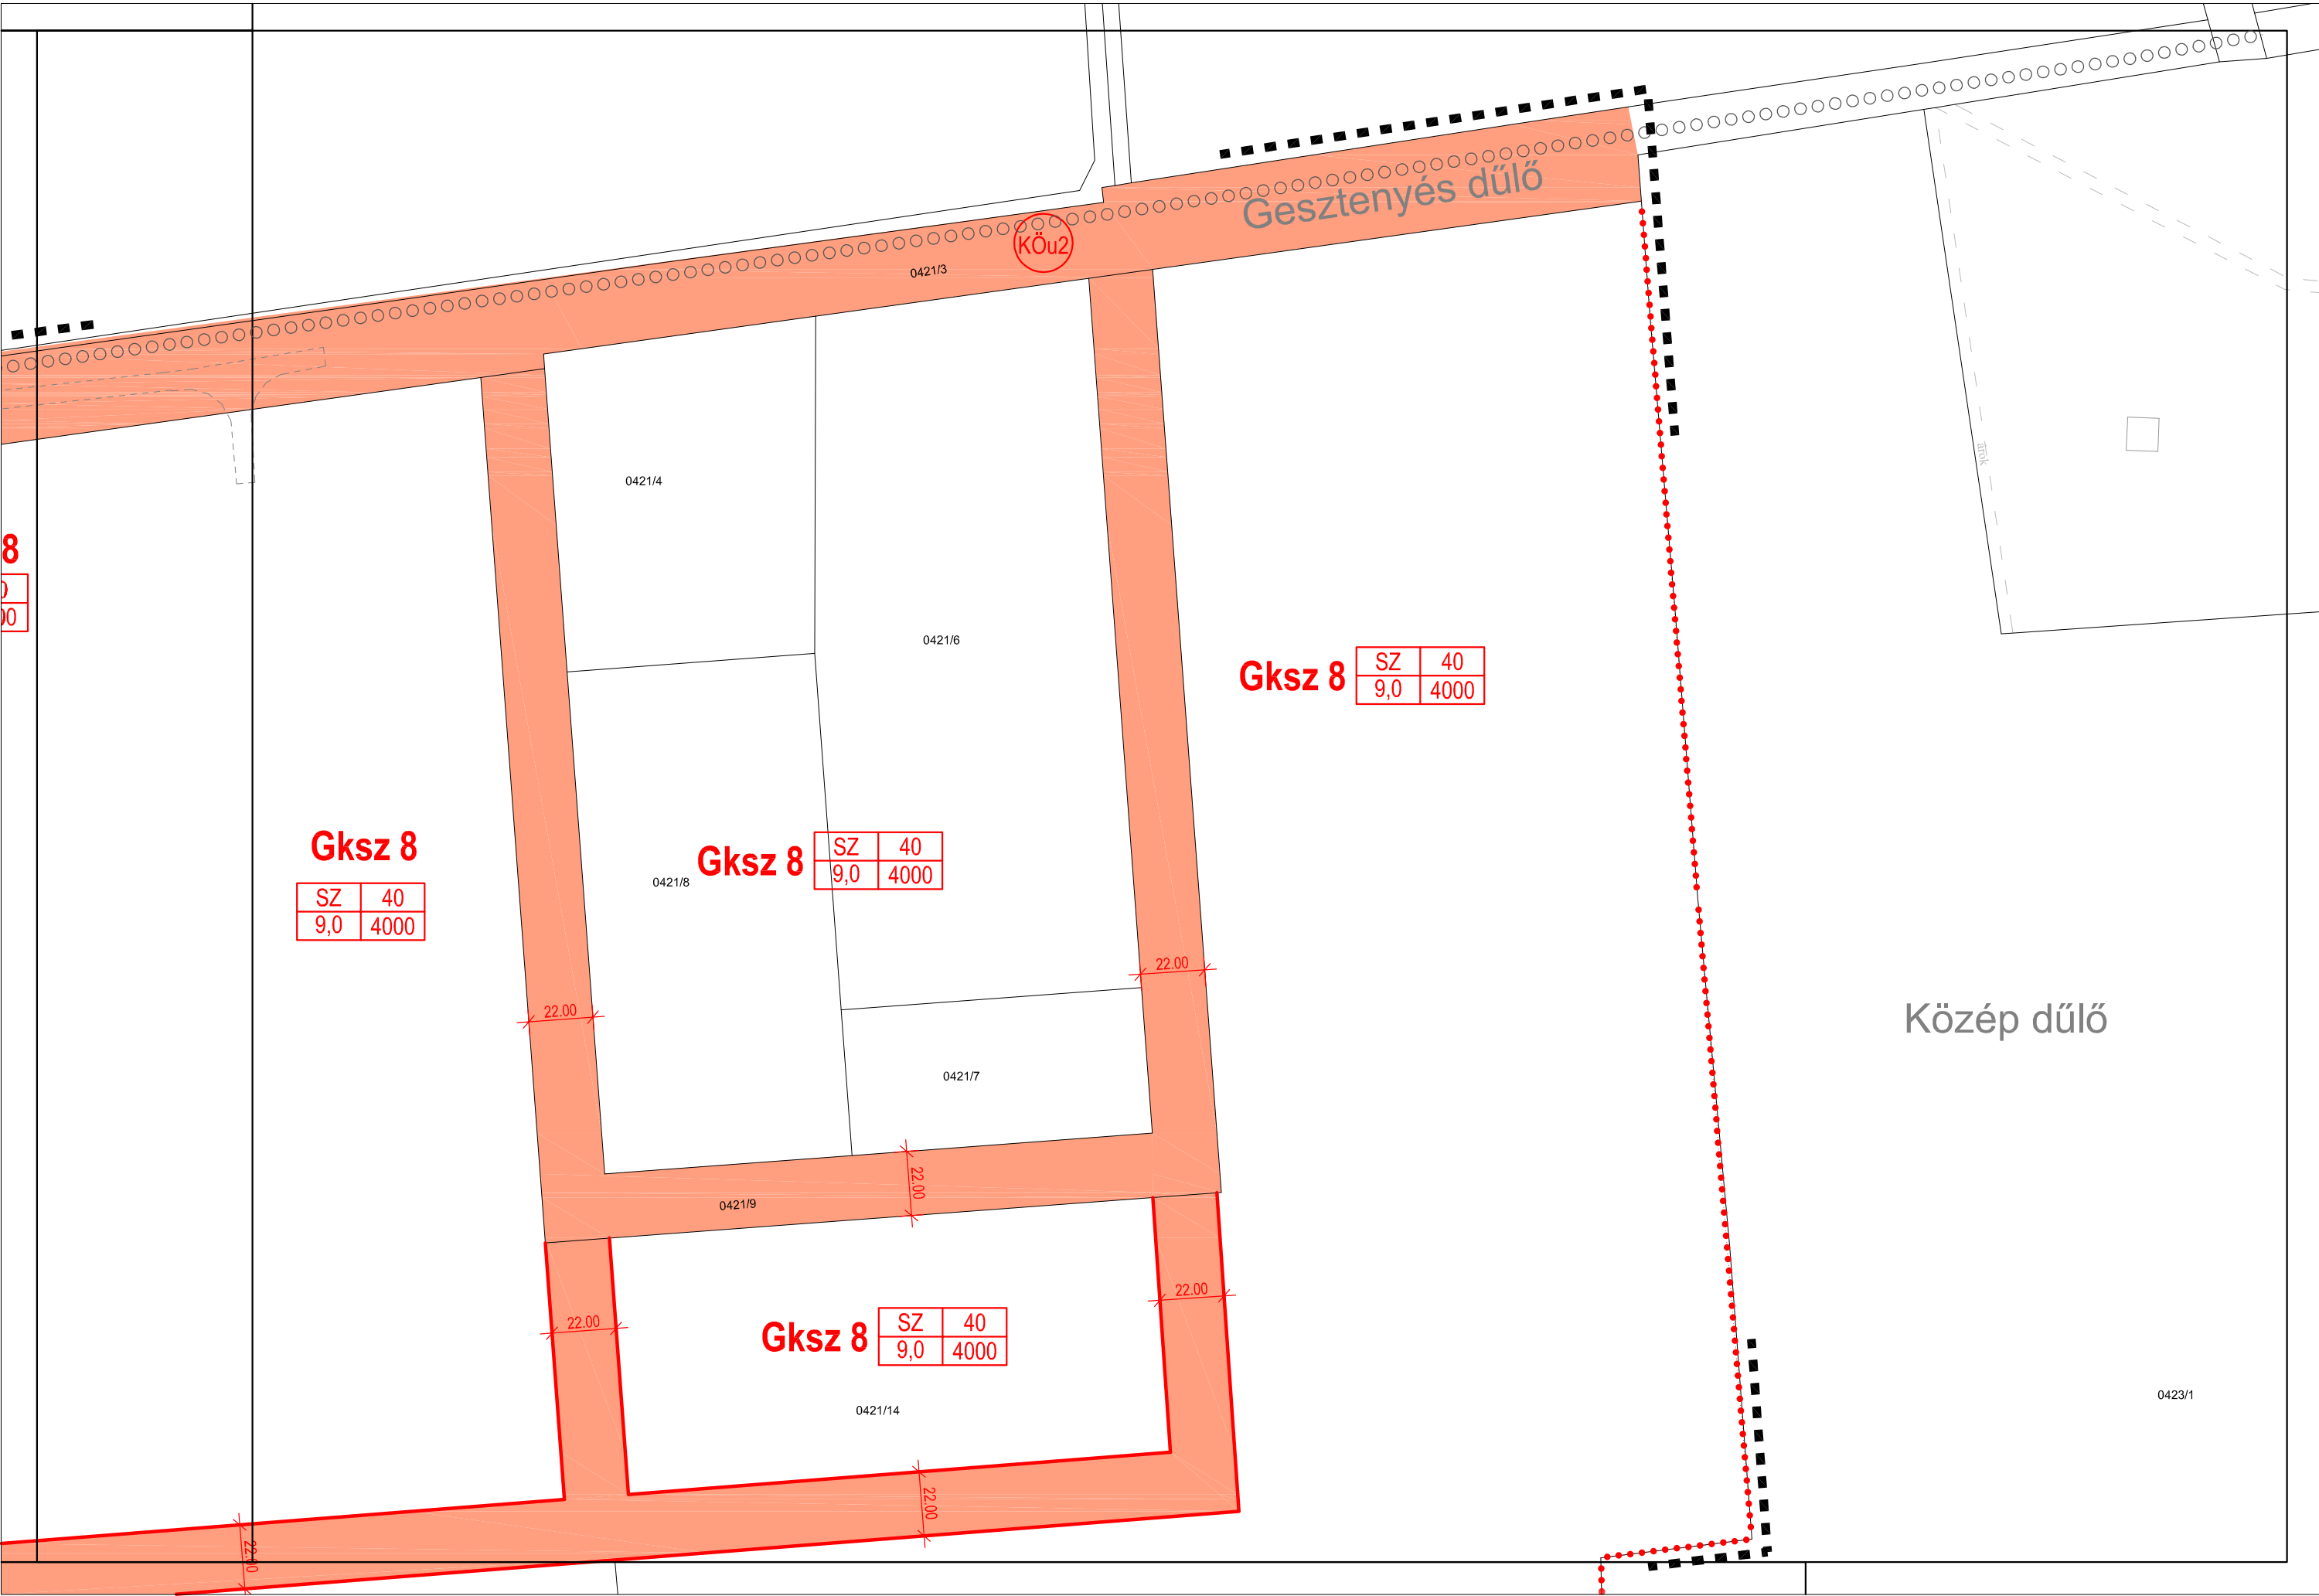

8

9,0
4000

Gksz 8

SZ	40
9,0	4000

Gksz 8

SZ	40
9,0	4000

Gksz 8

SZ	40
9,0	4000


Gksz 8


SZ	40
9,0	4000


Gesztenyés dűlő


Közép dűlő


1	2
3	4
5	6
7	8
9	10
11	12
13	14
15	16
17	18
19	20
21	22
23	24
25	26
27	28
29	30
31	32
33	34

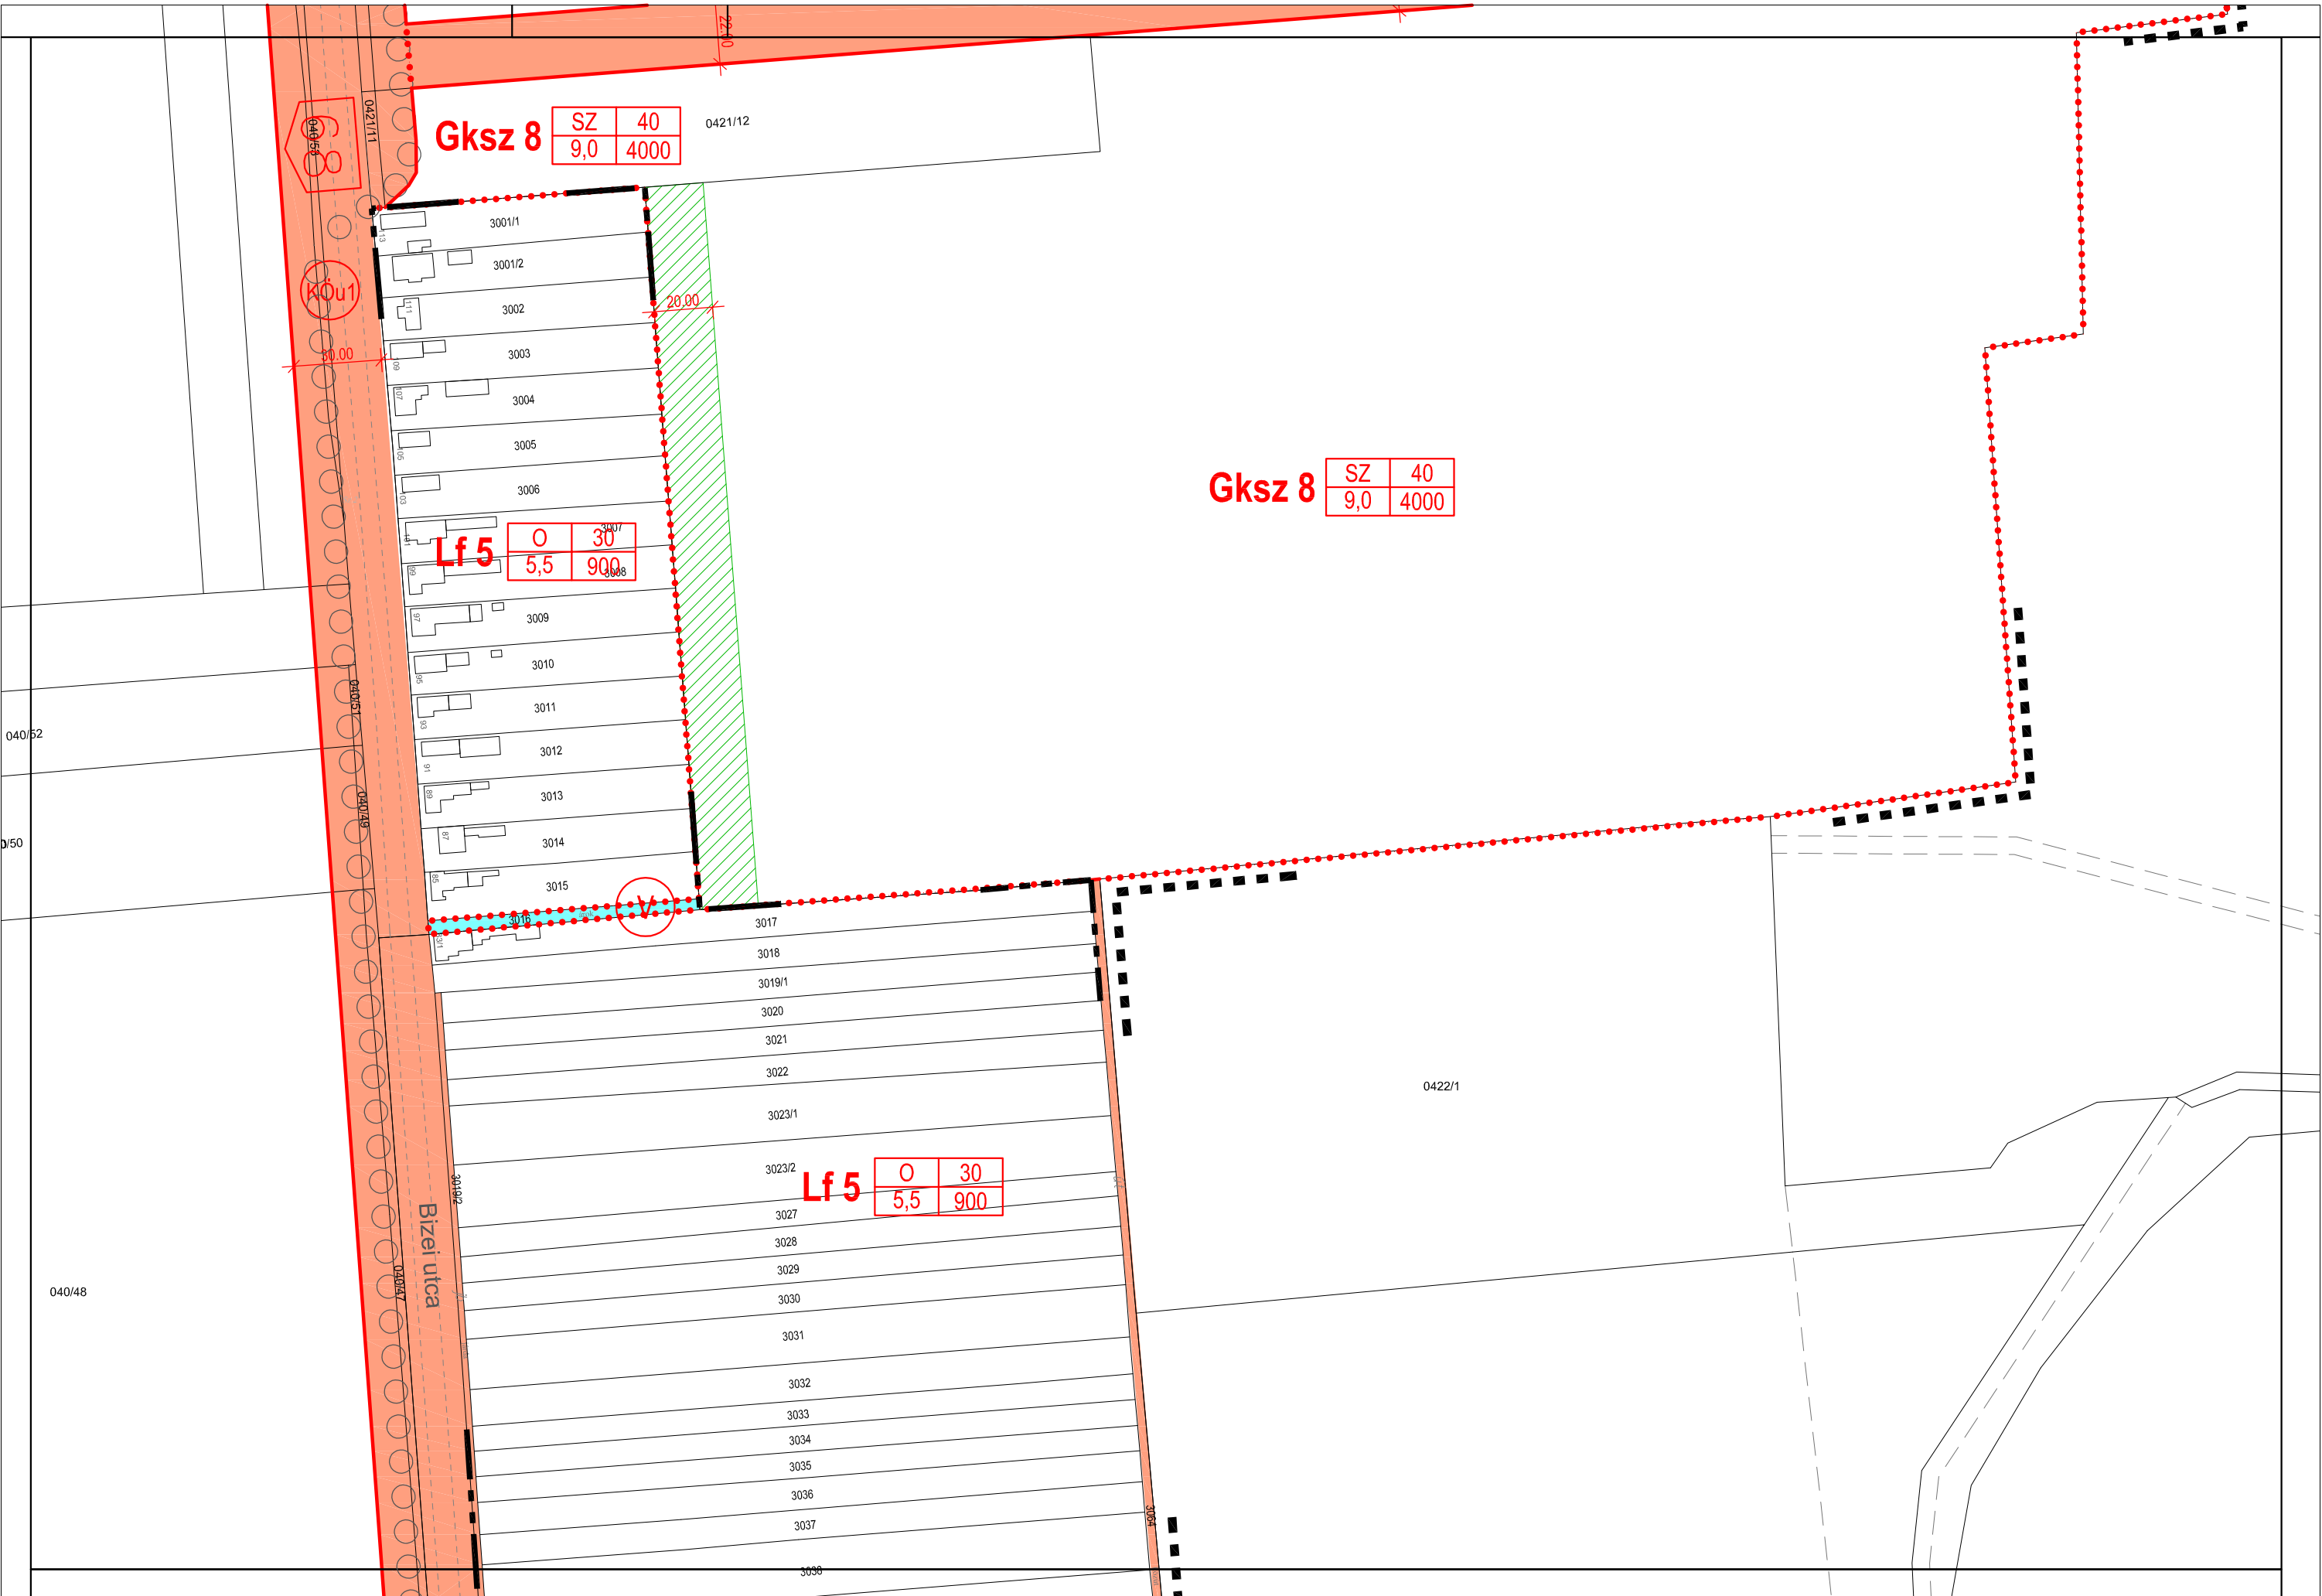


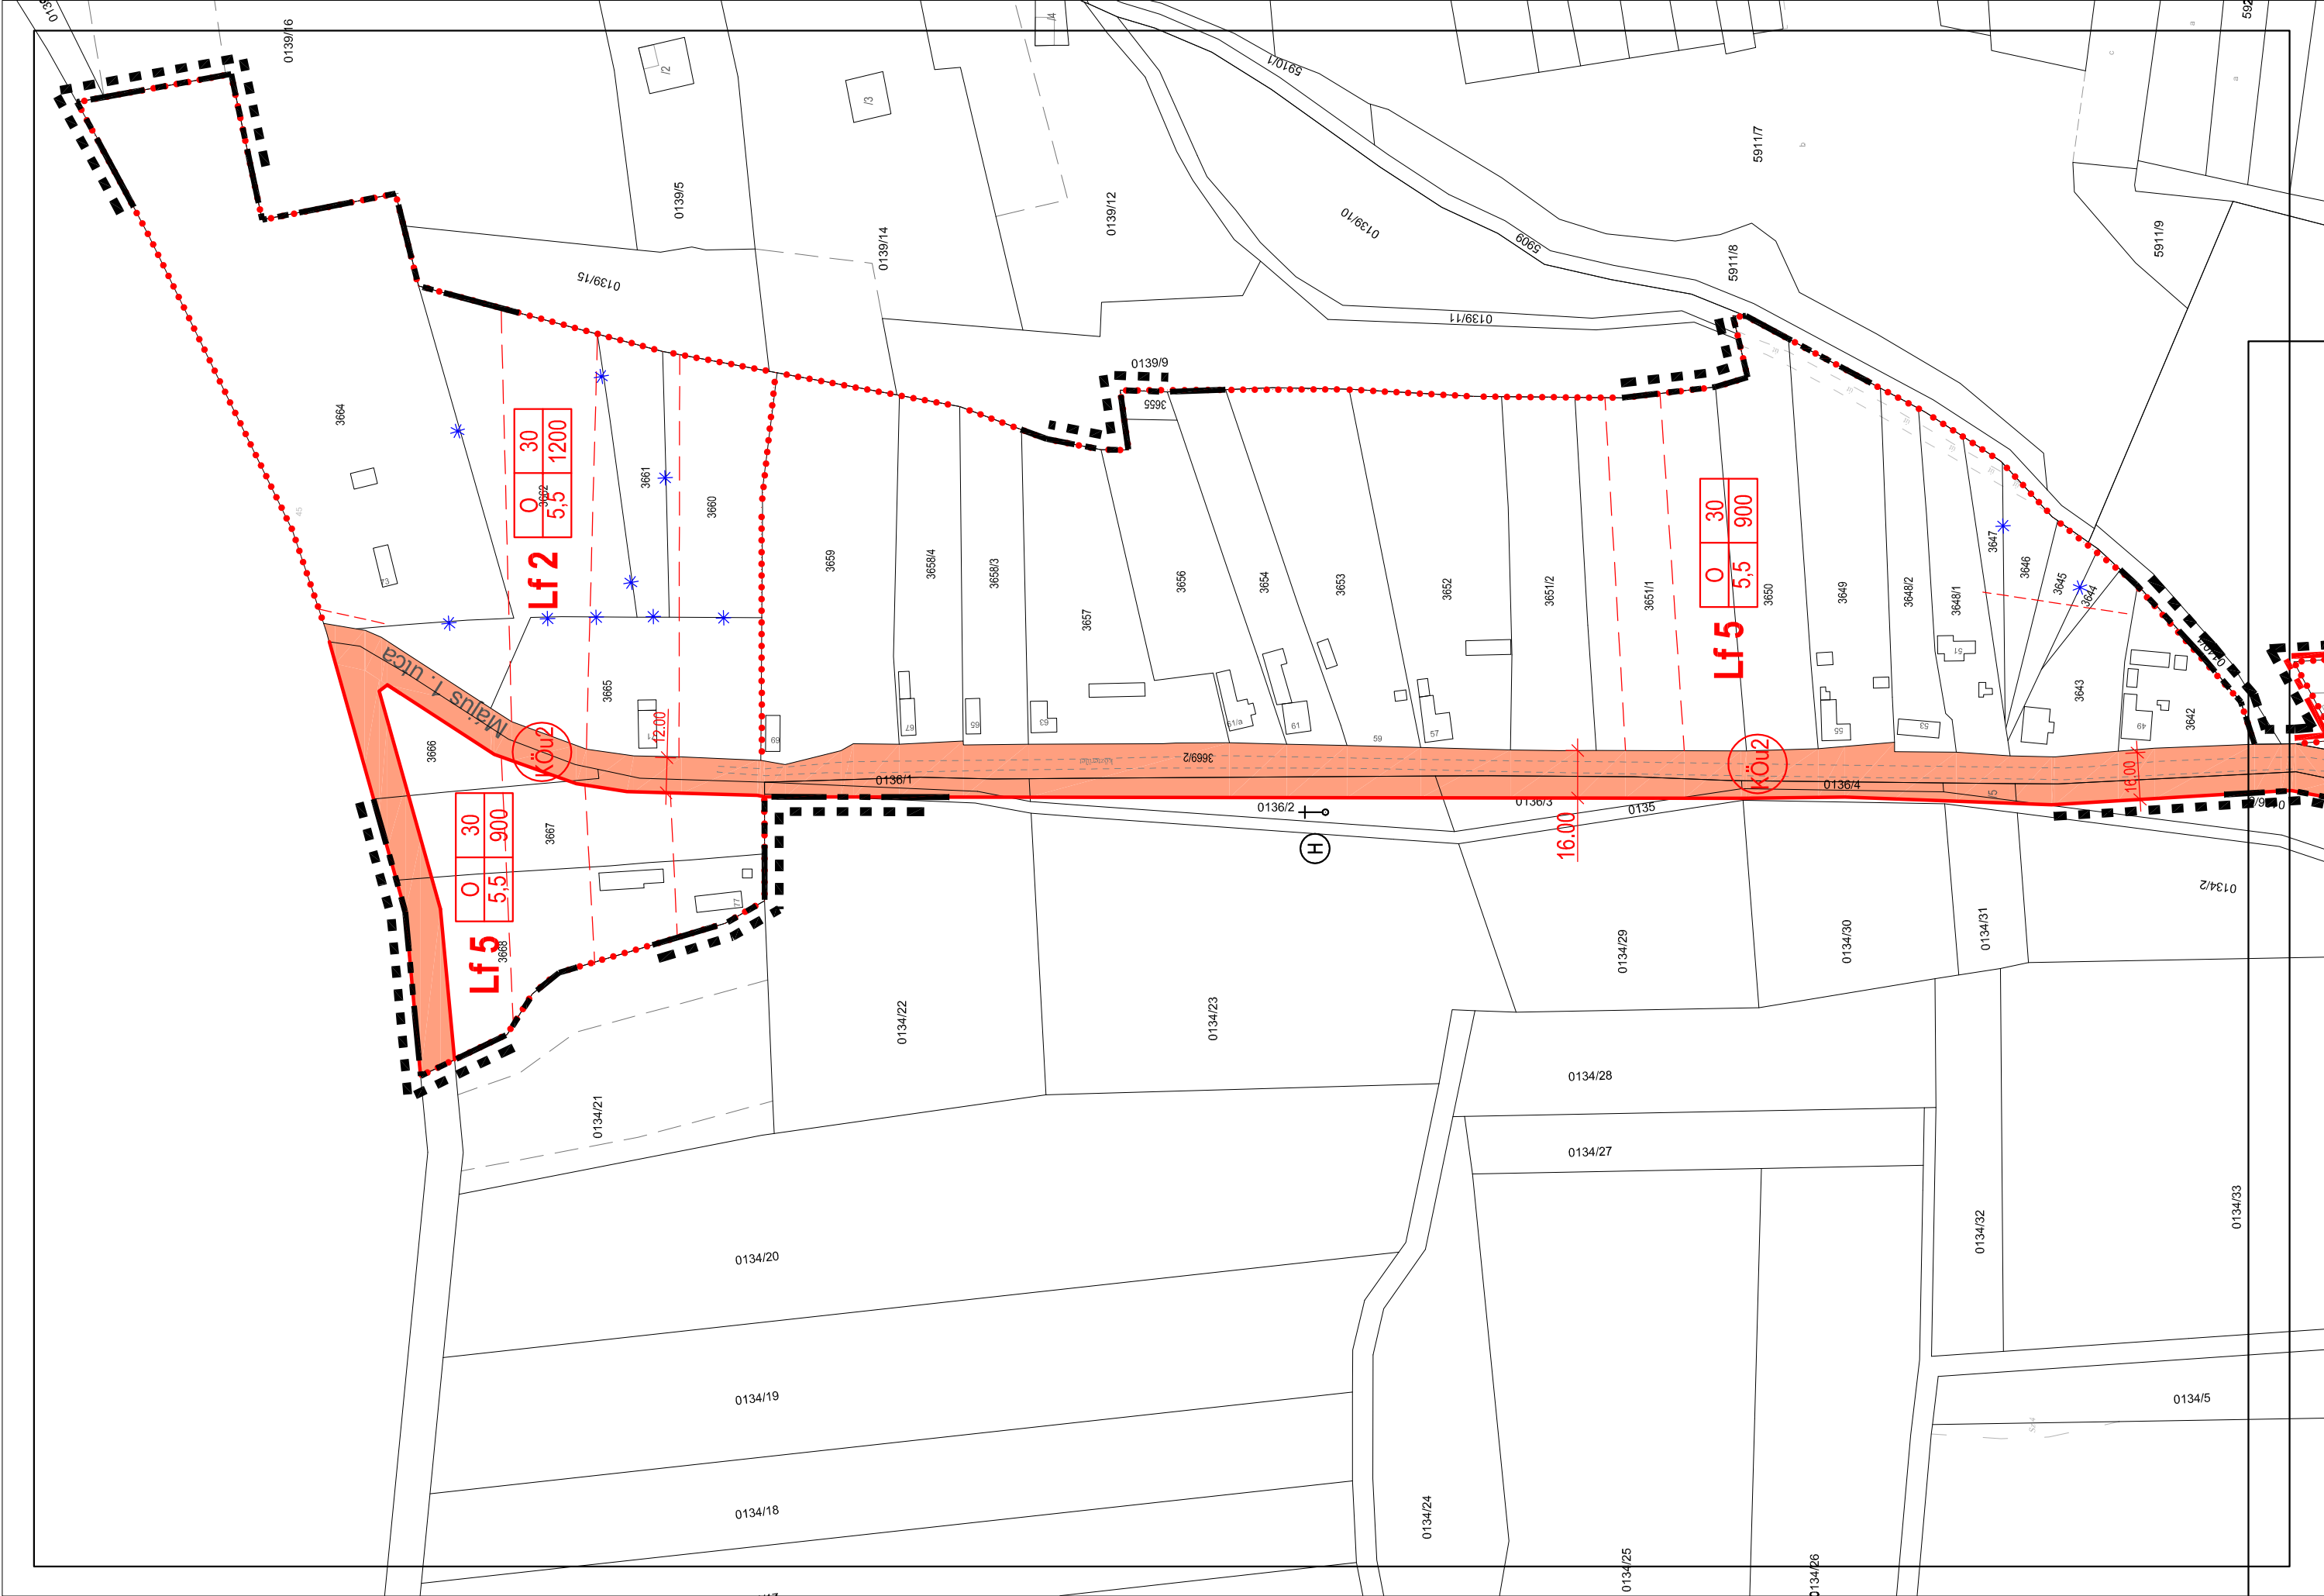


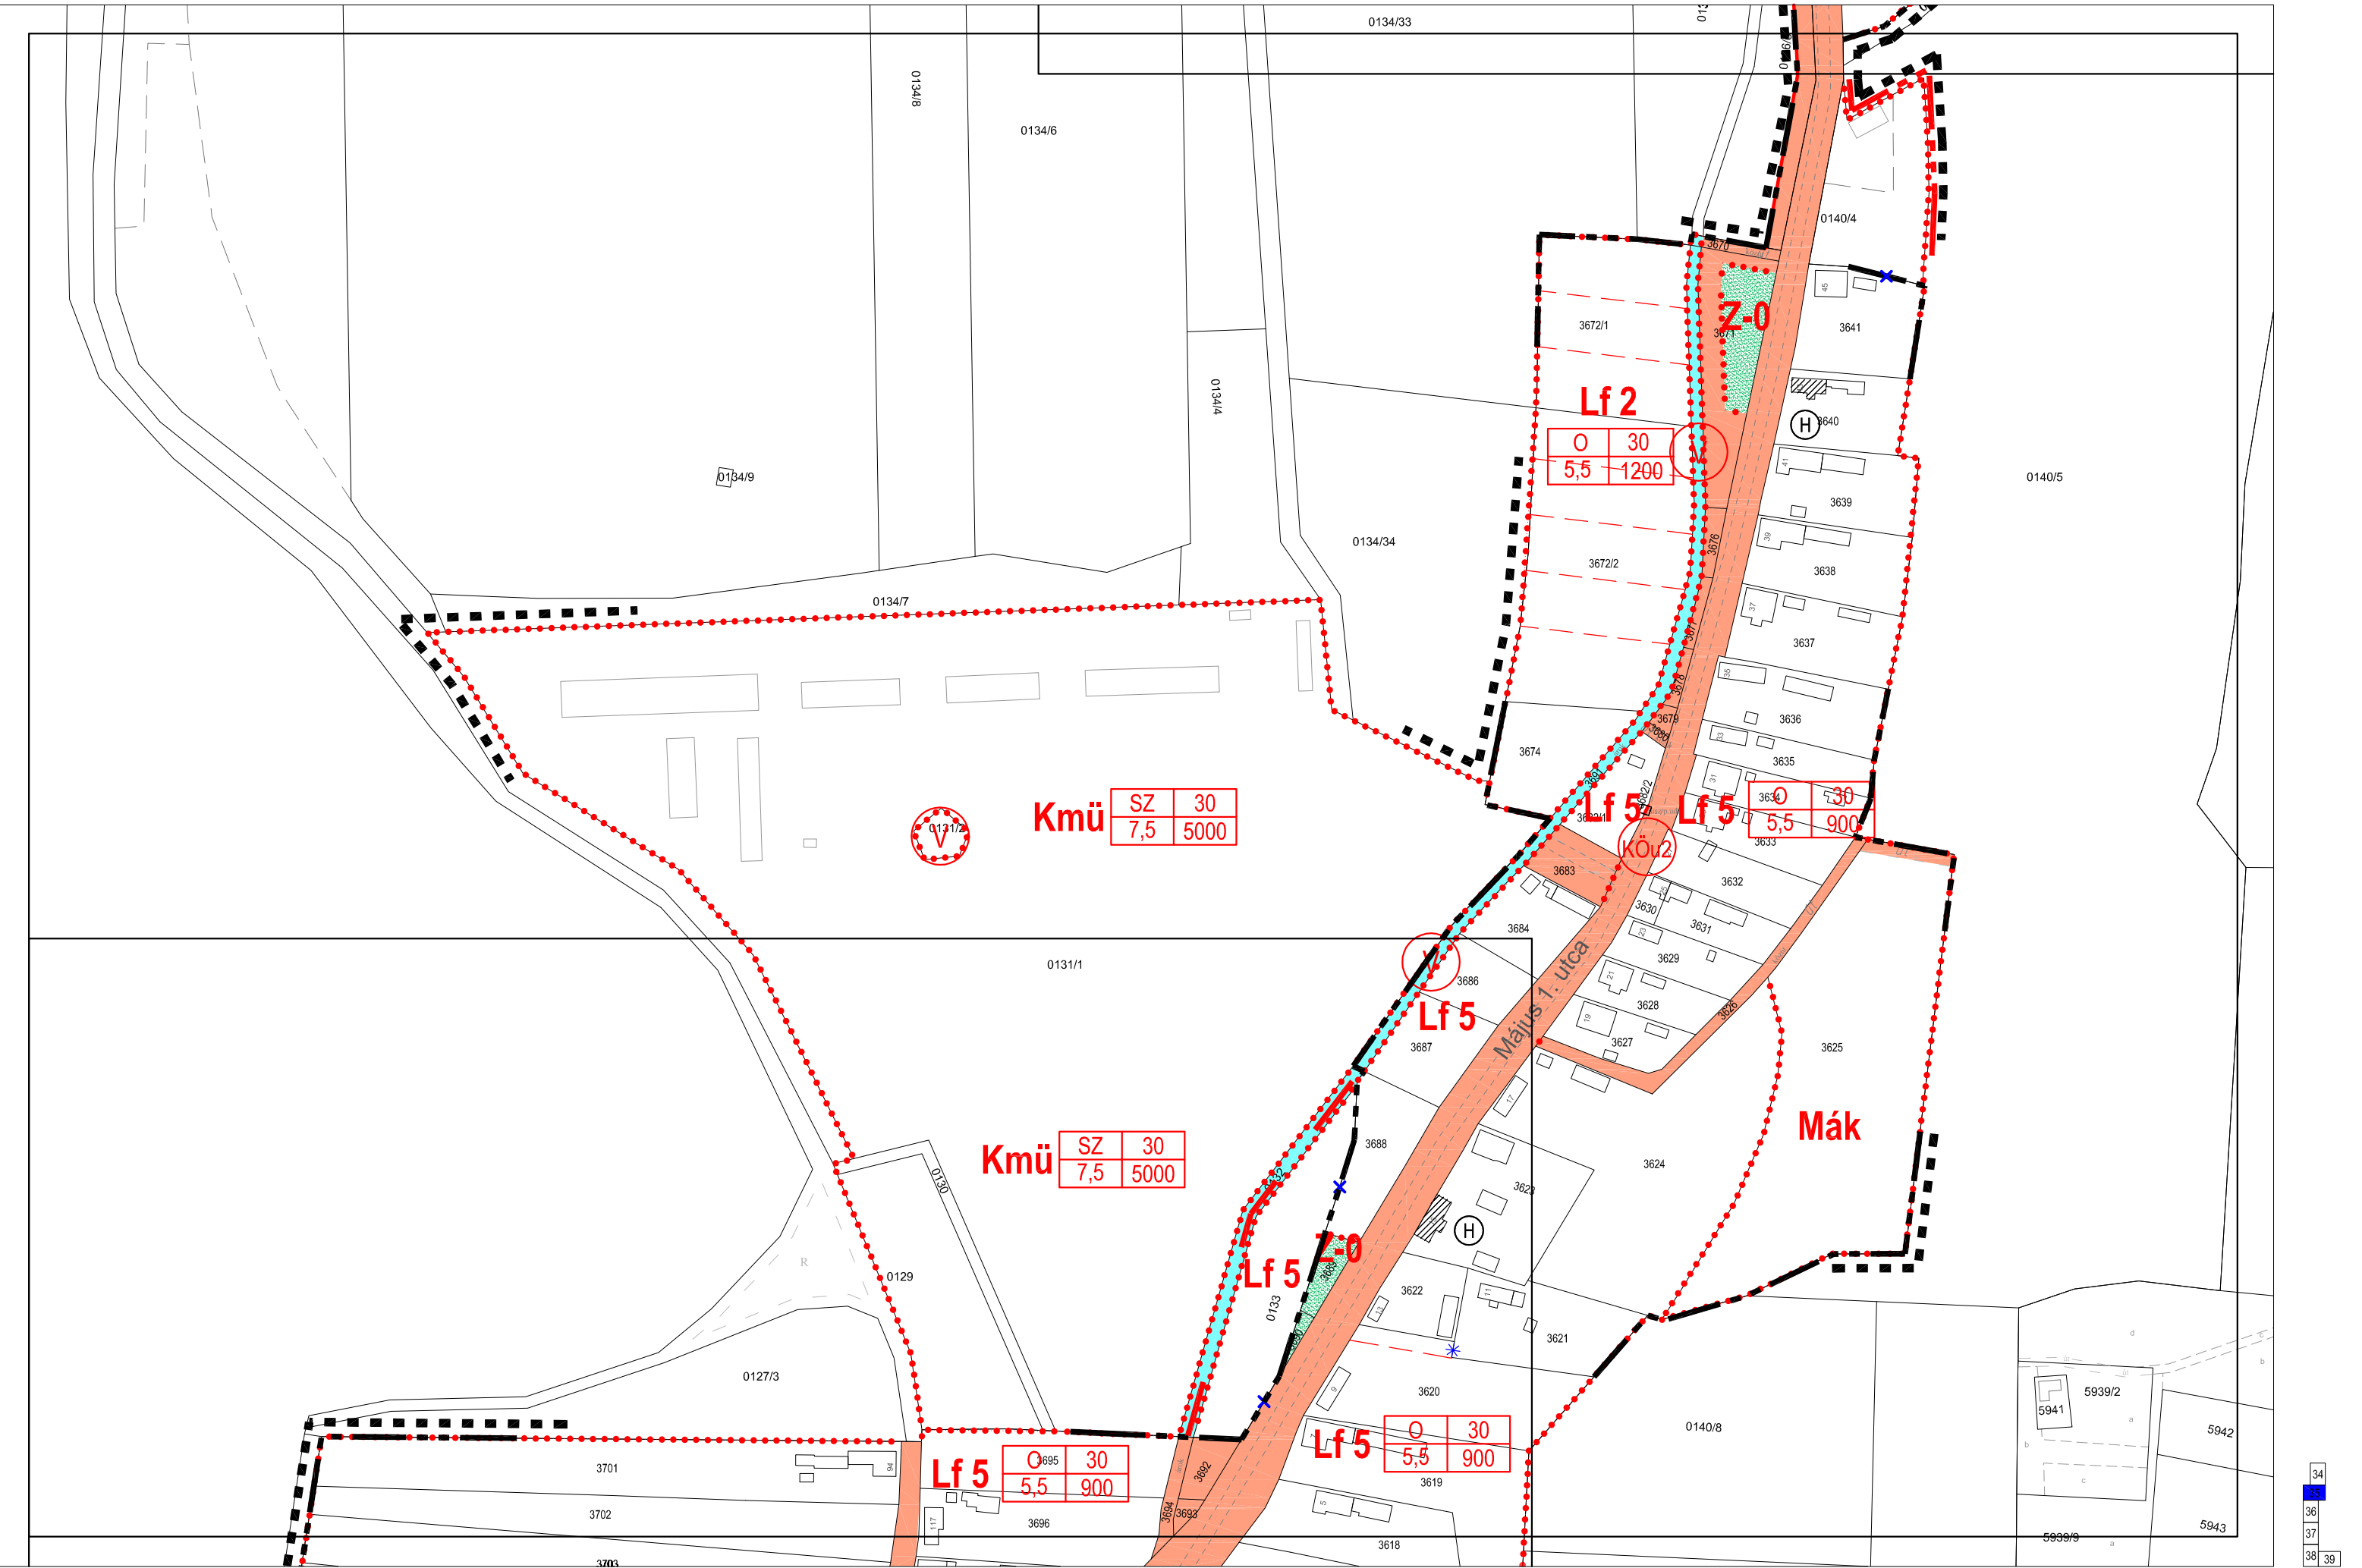


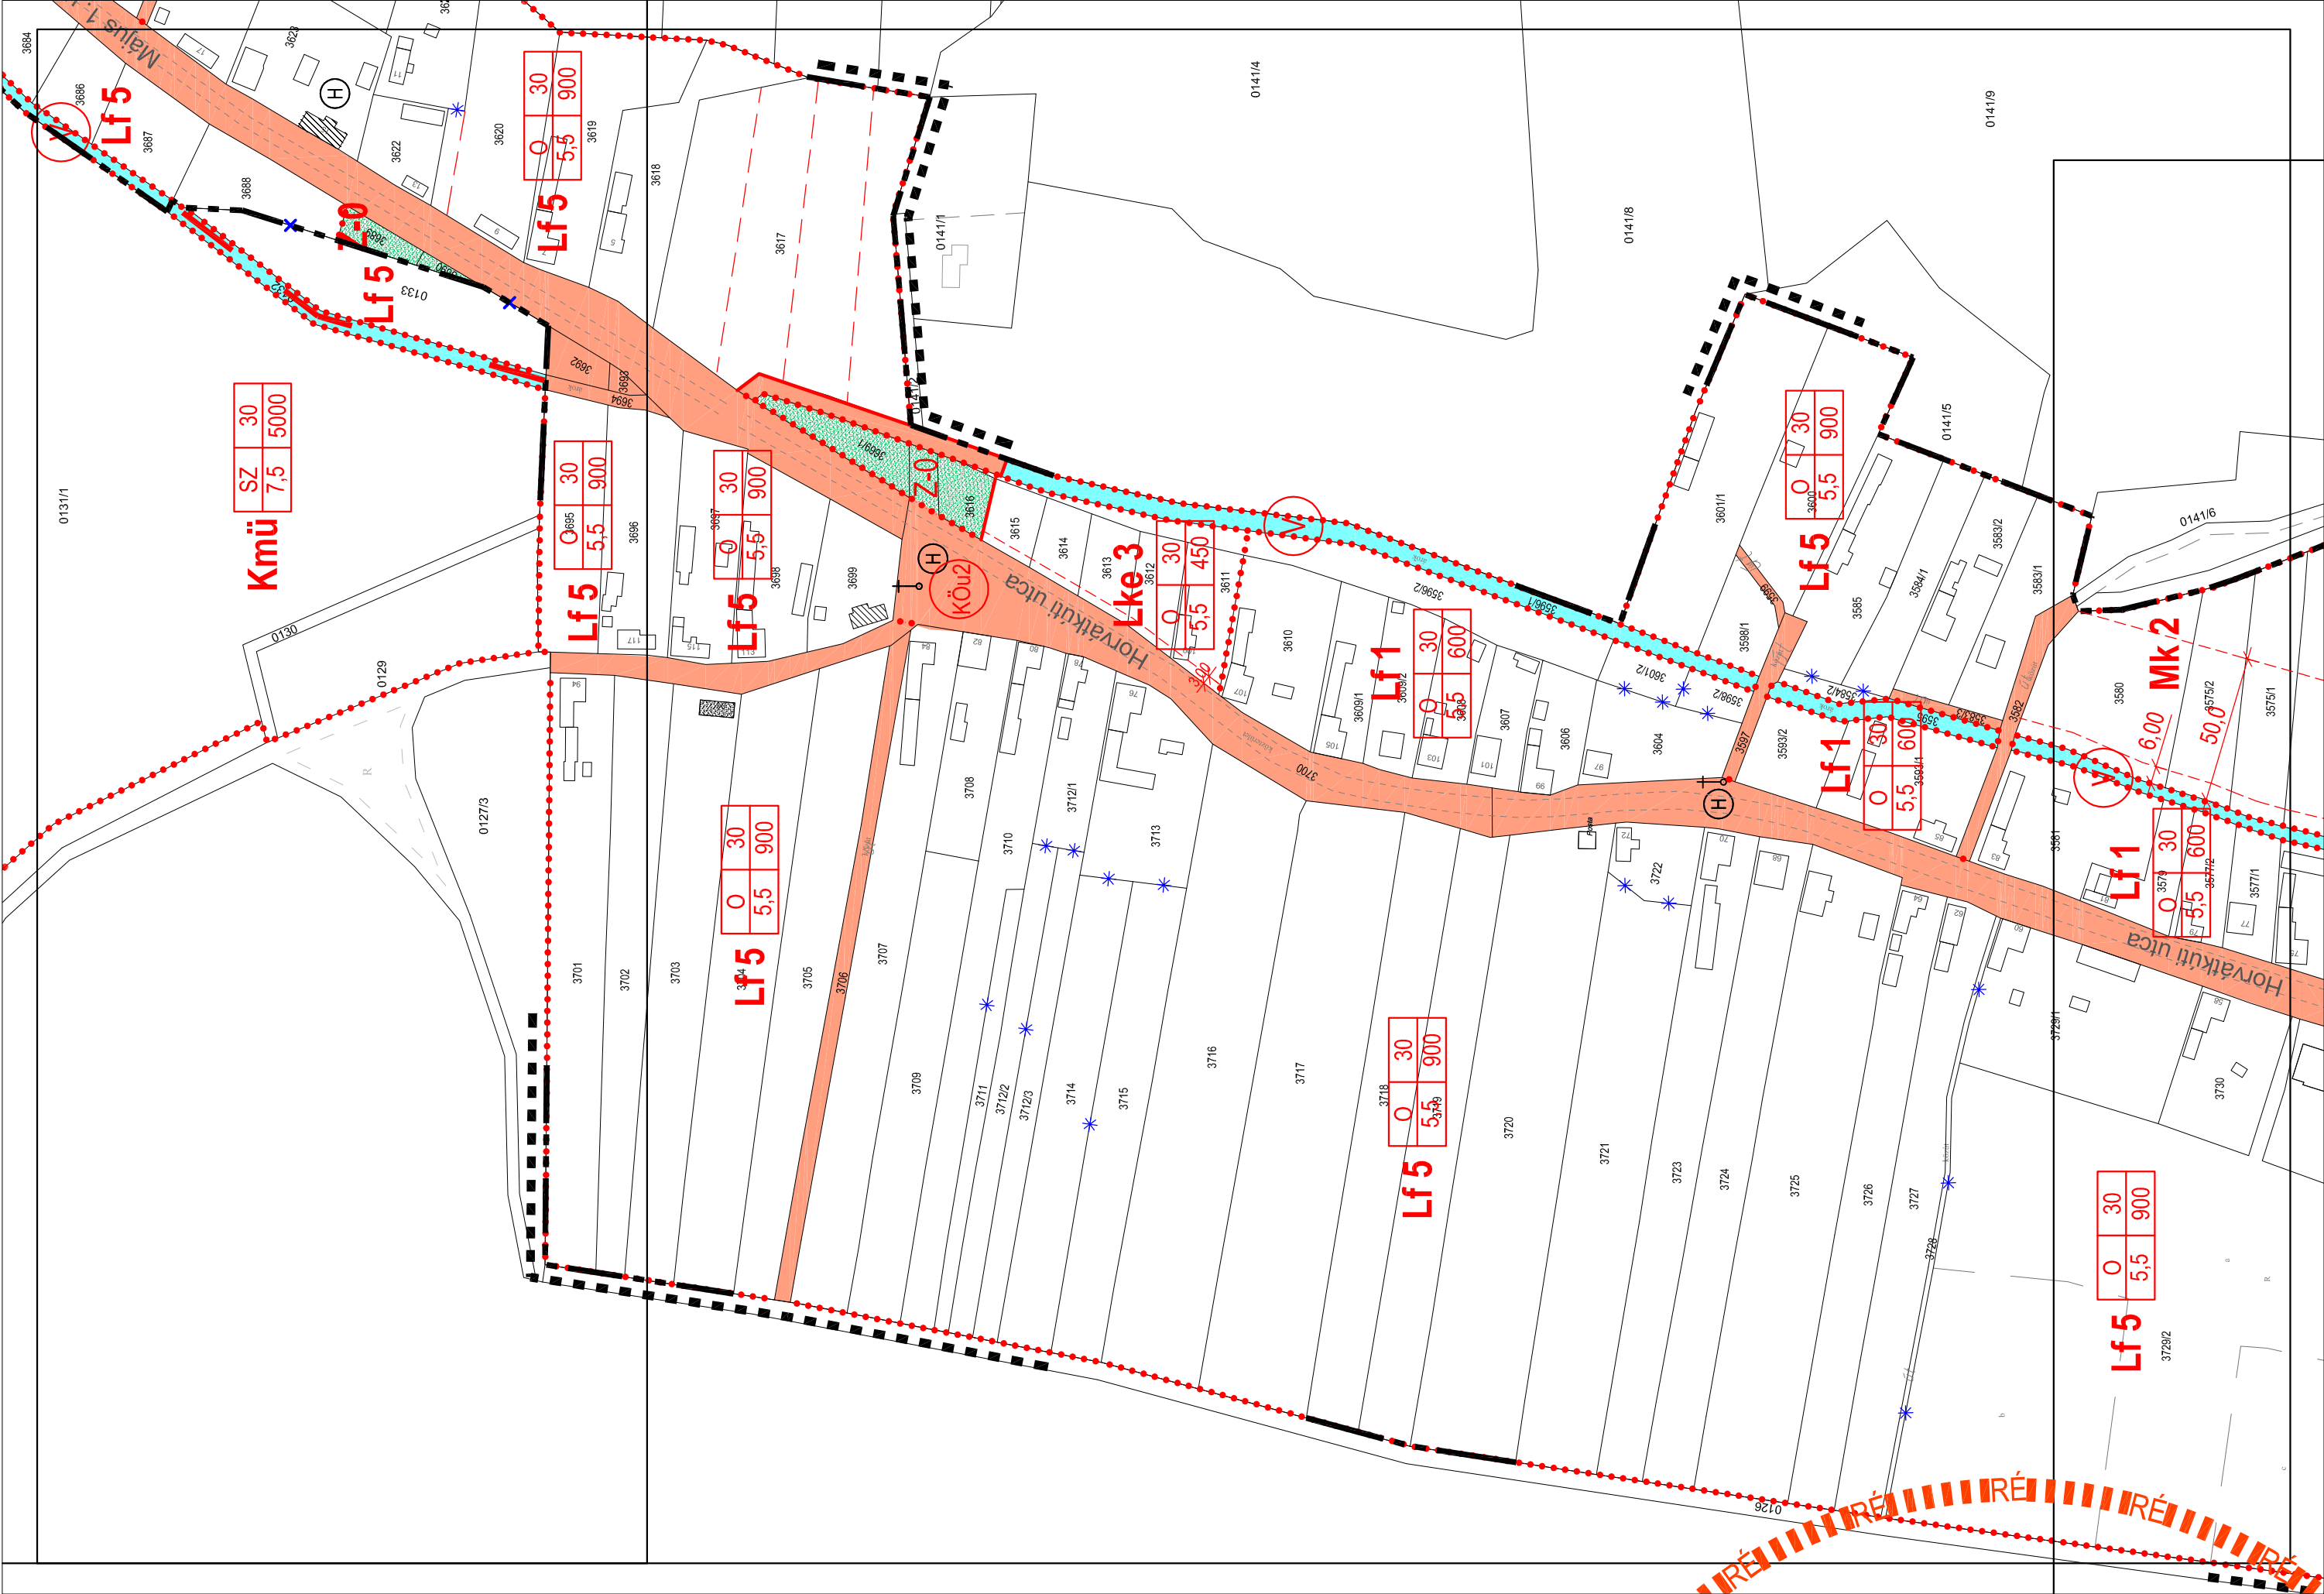


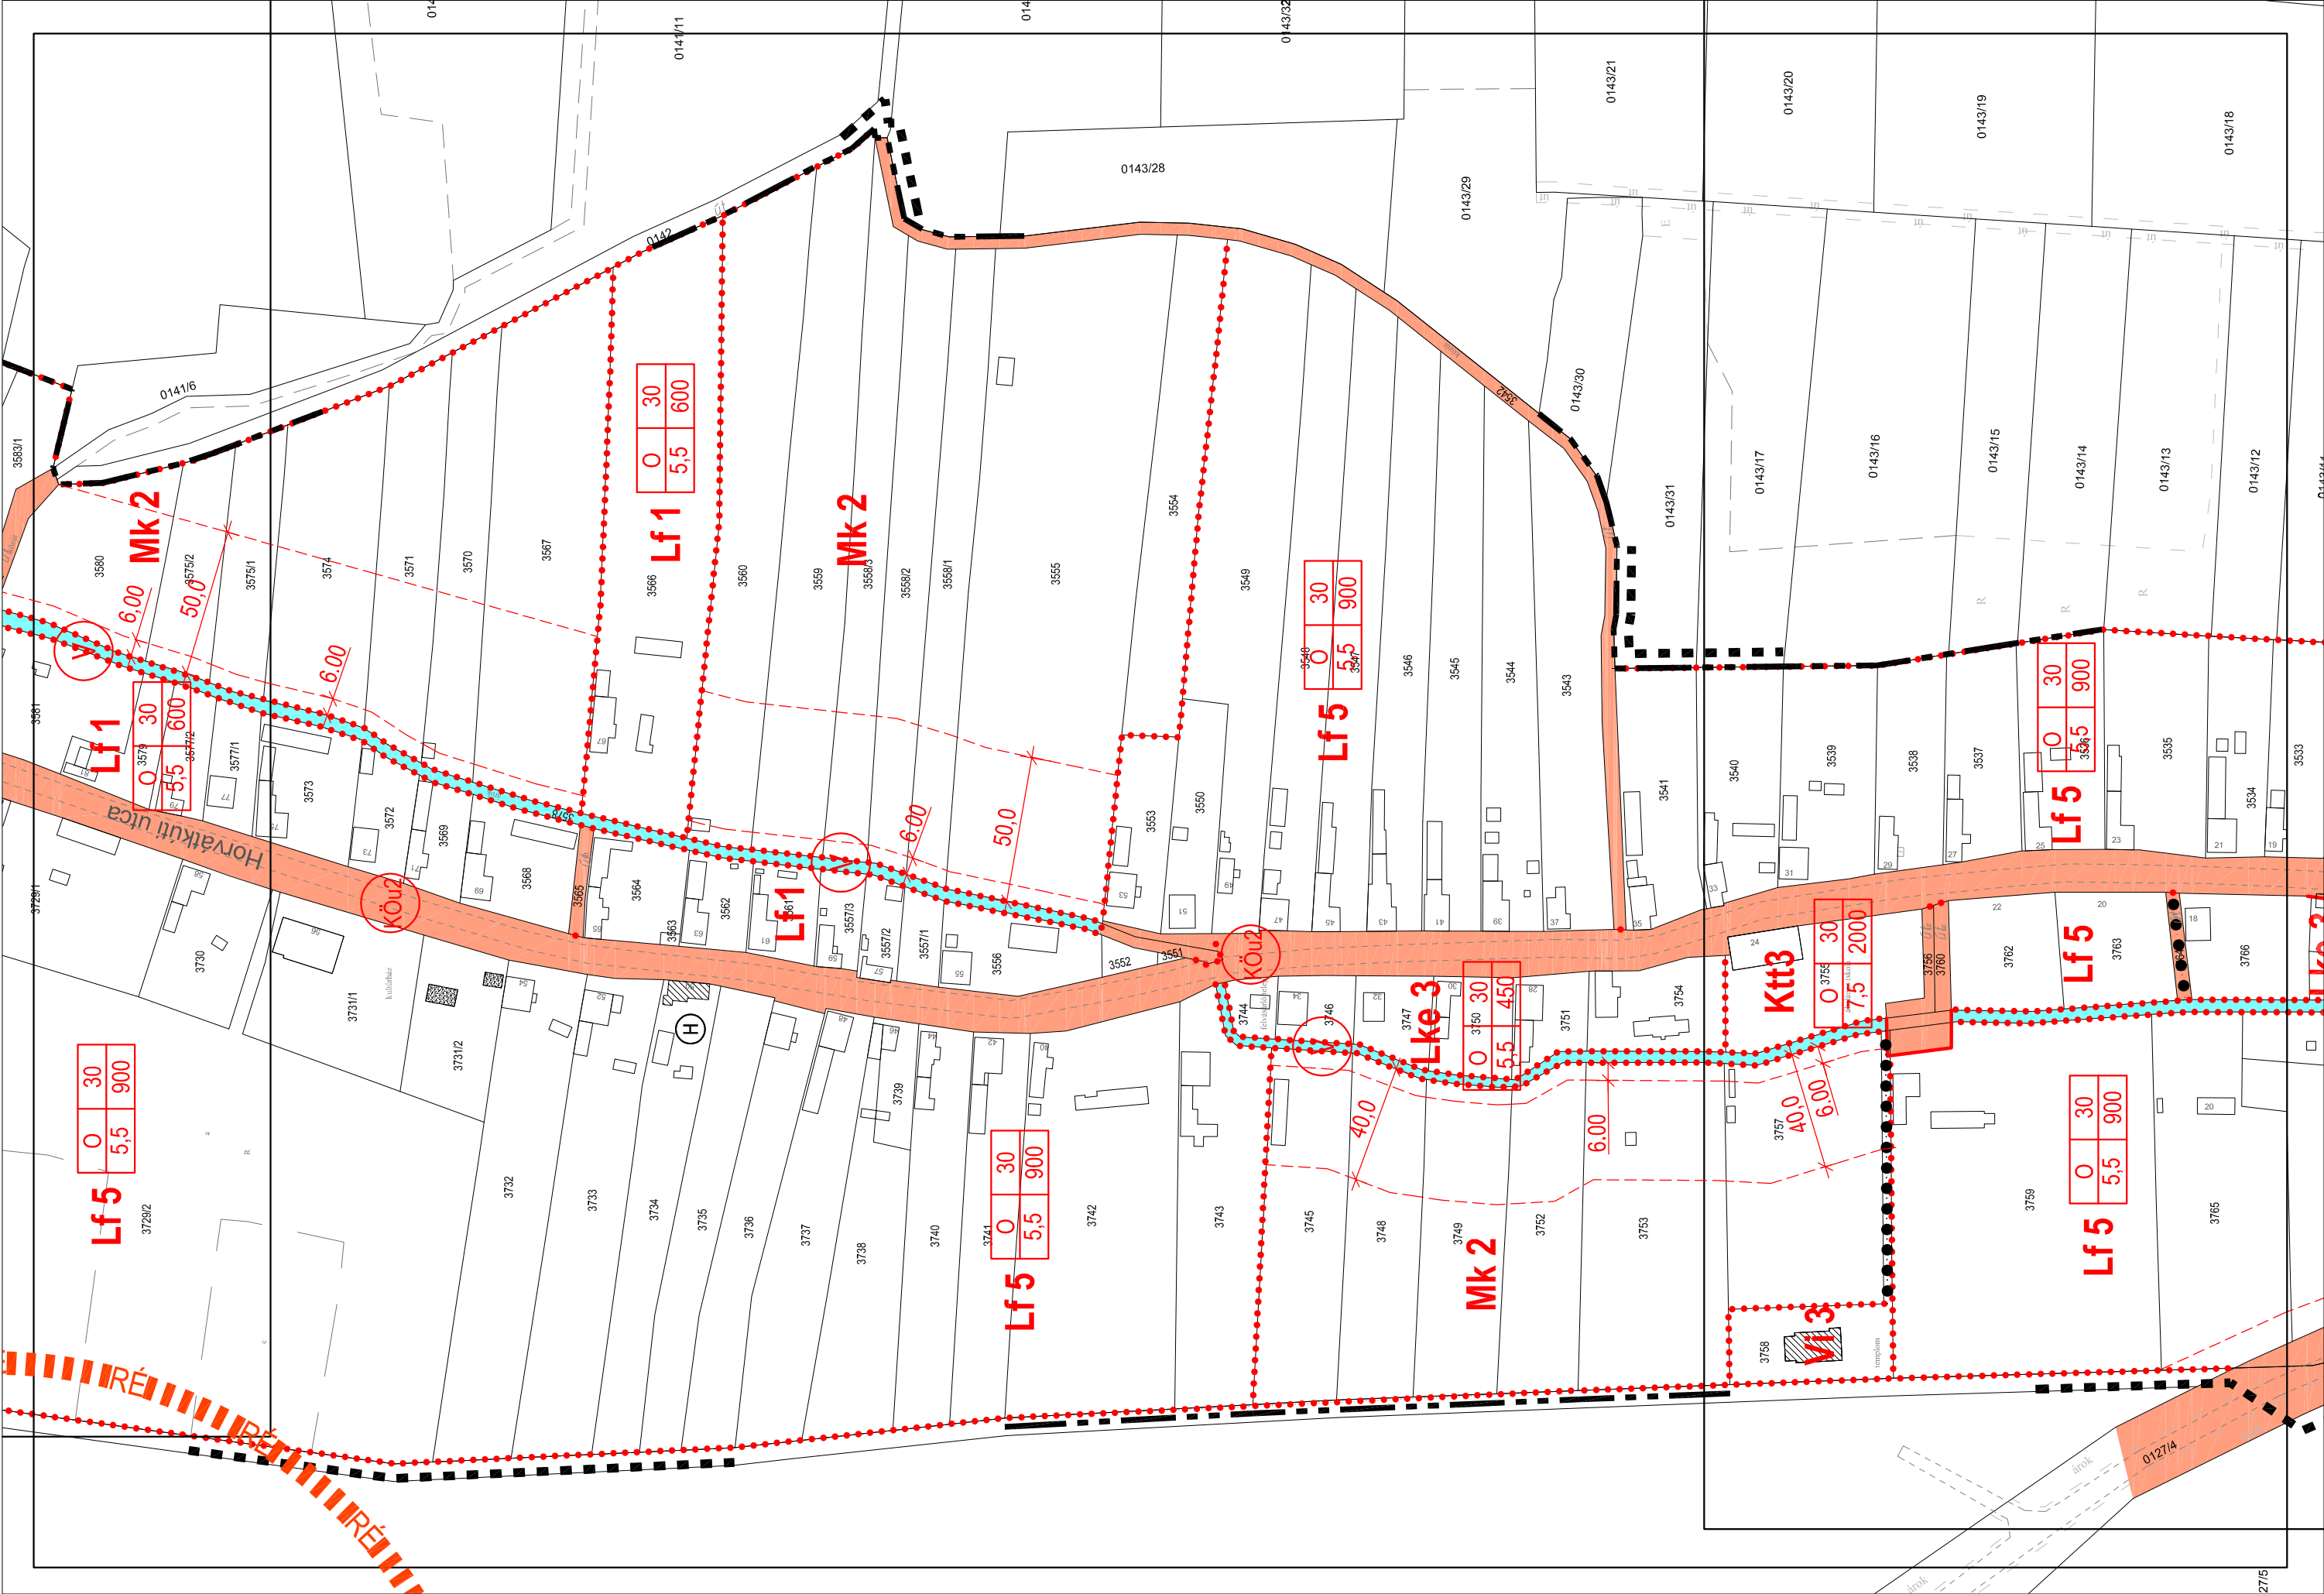

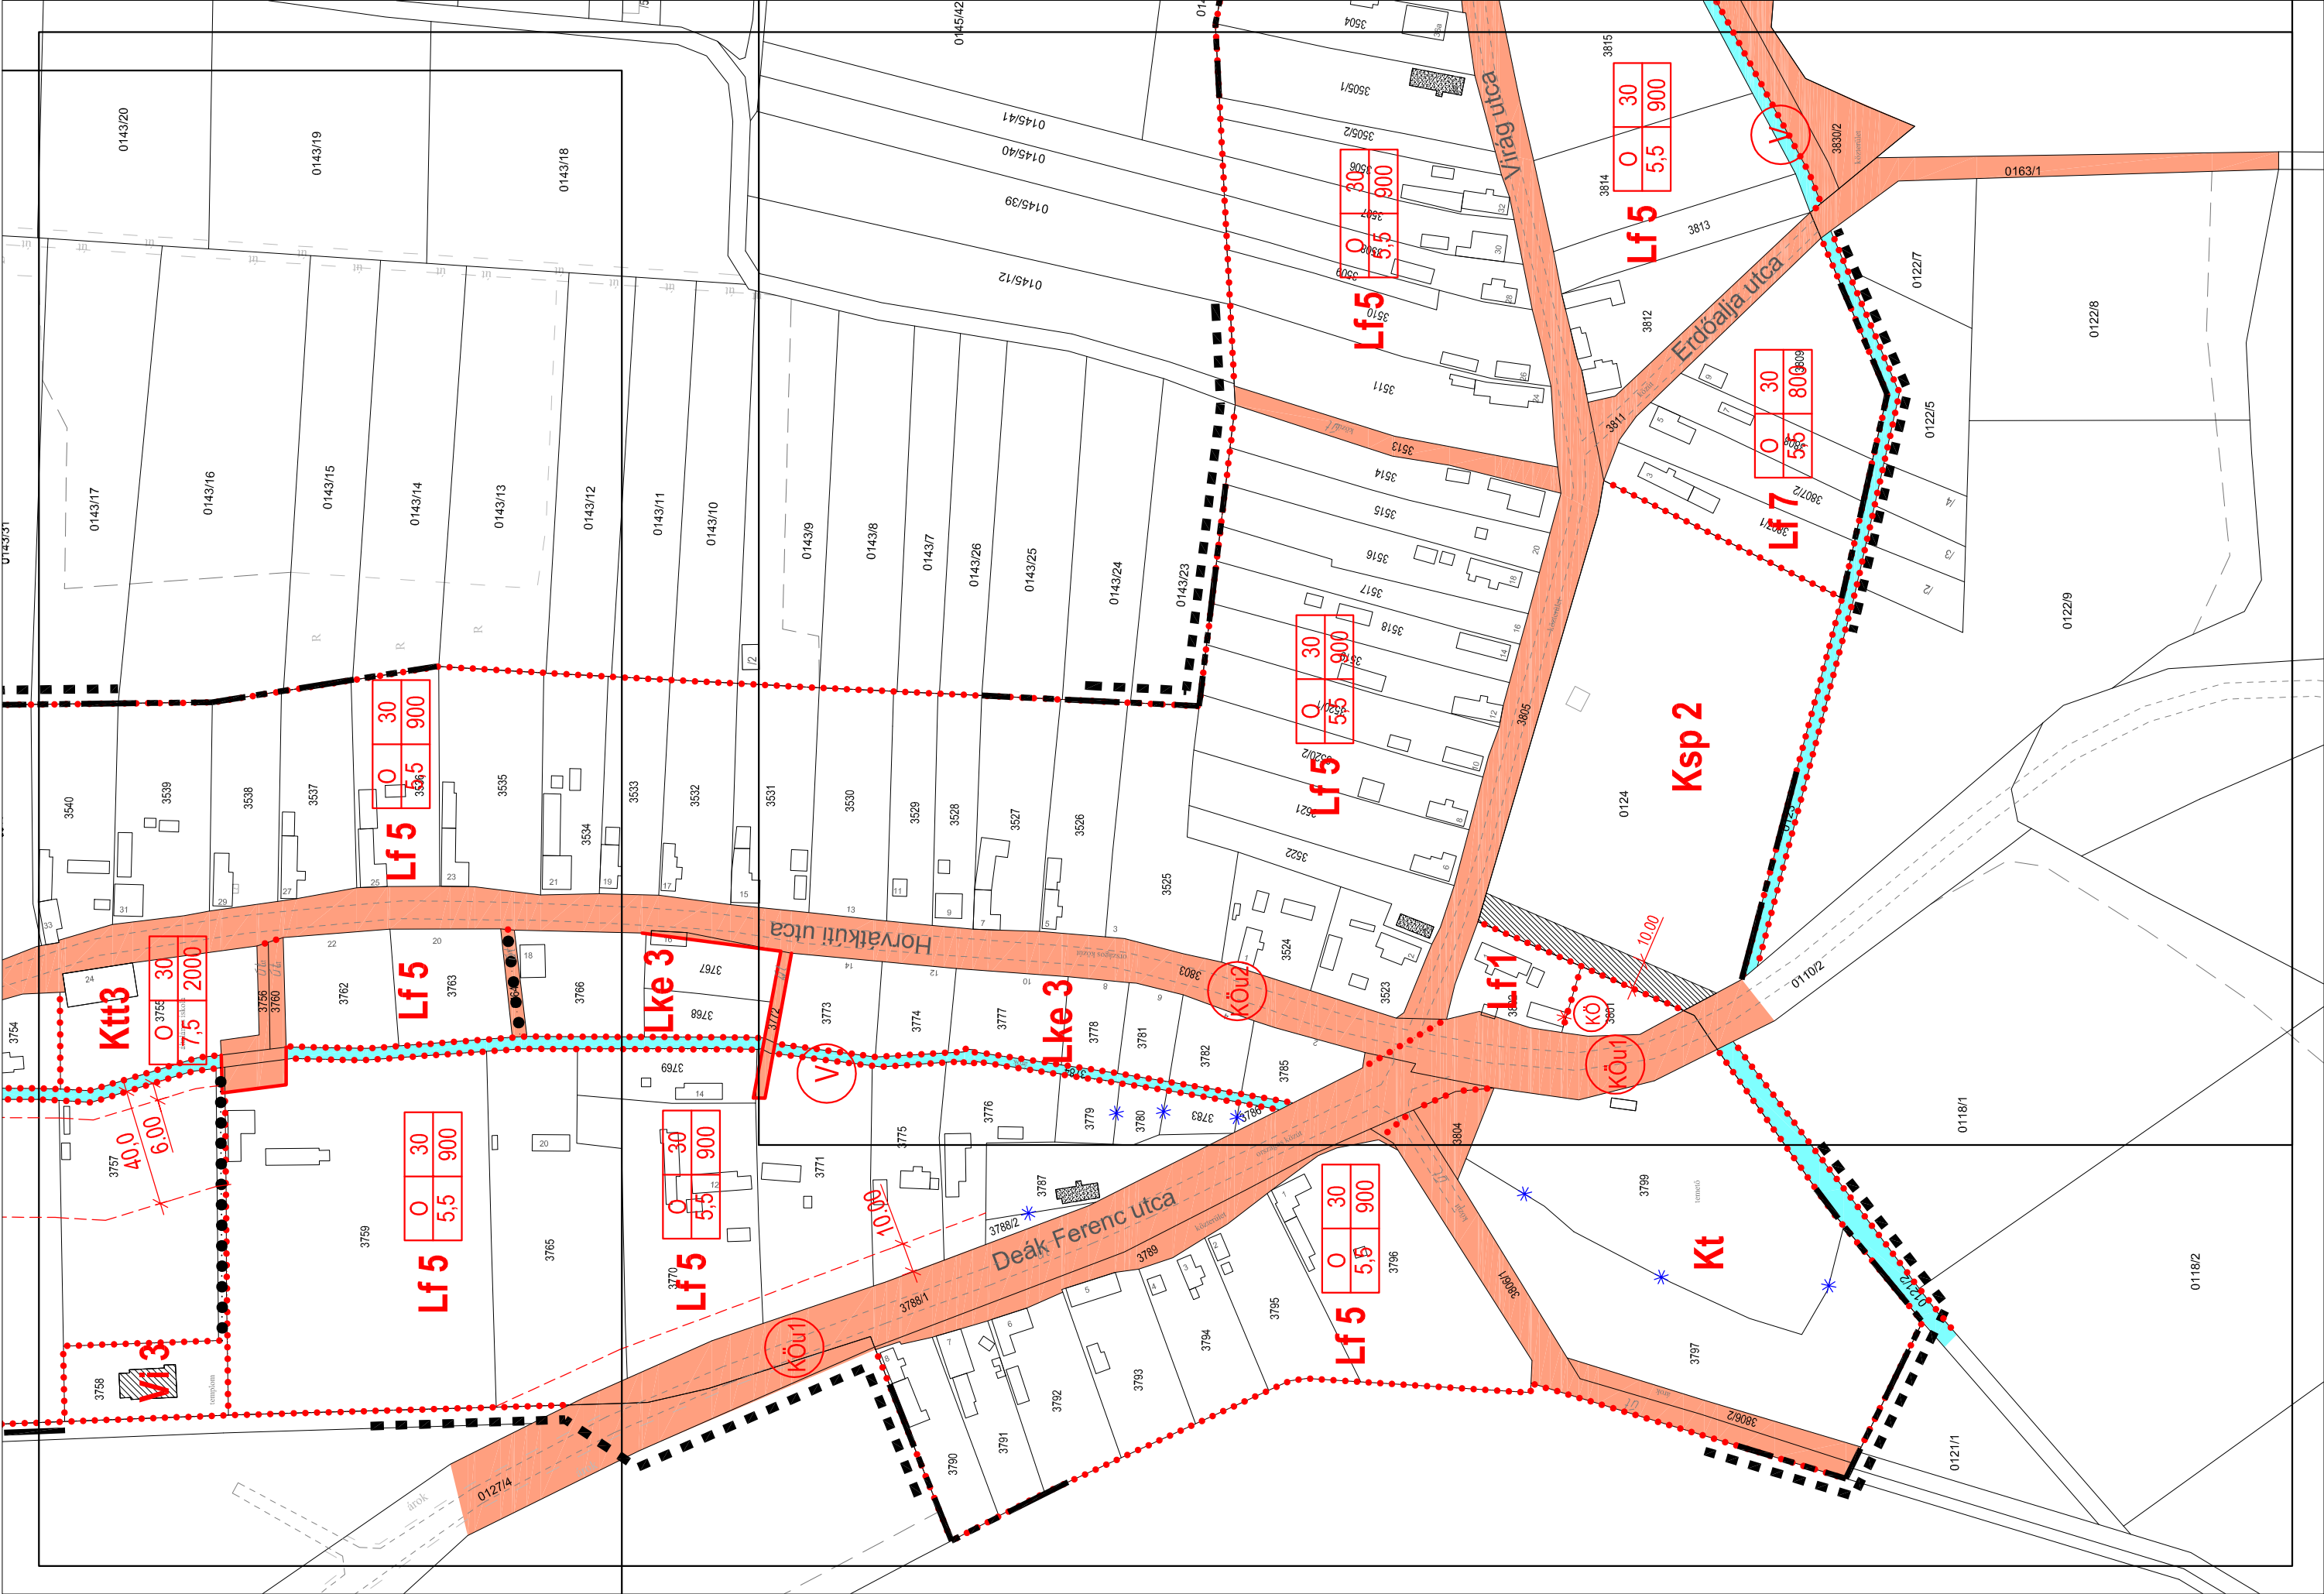

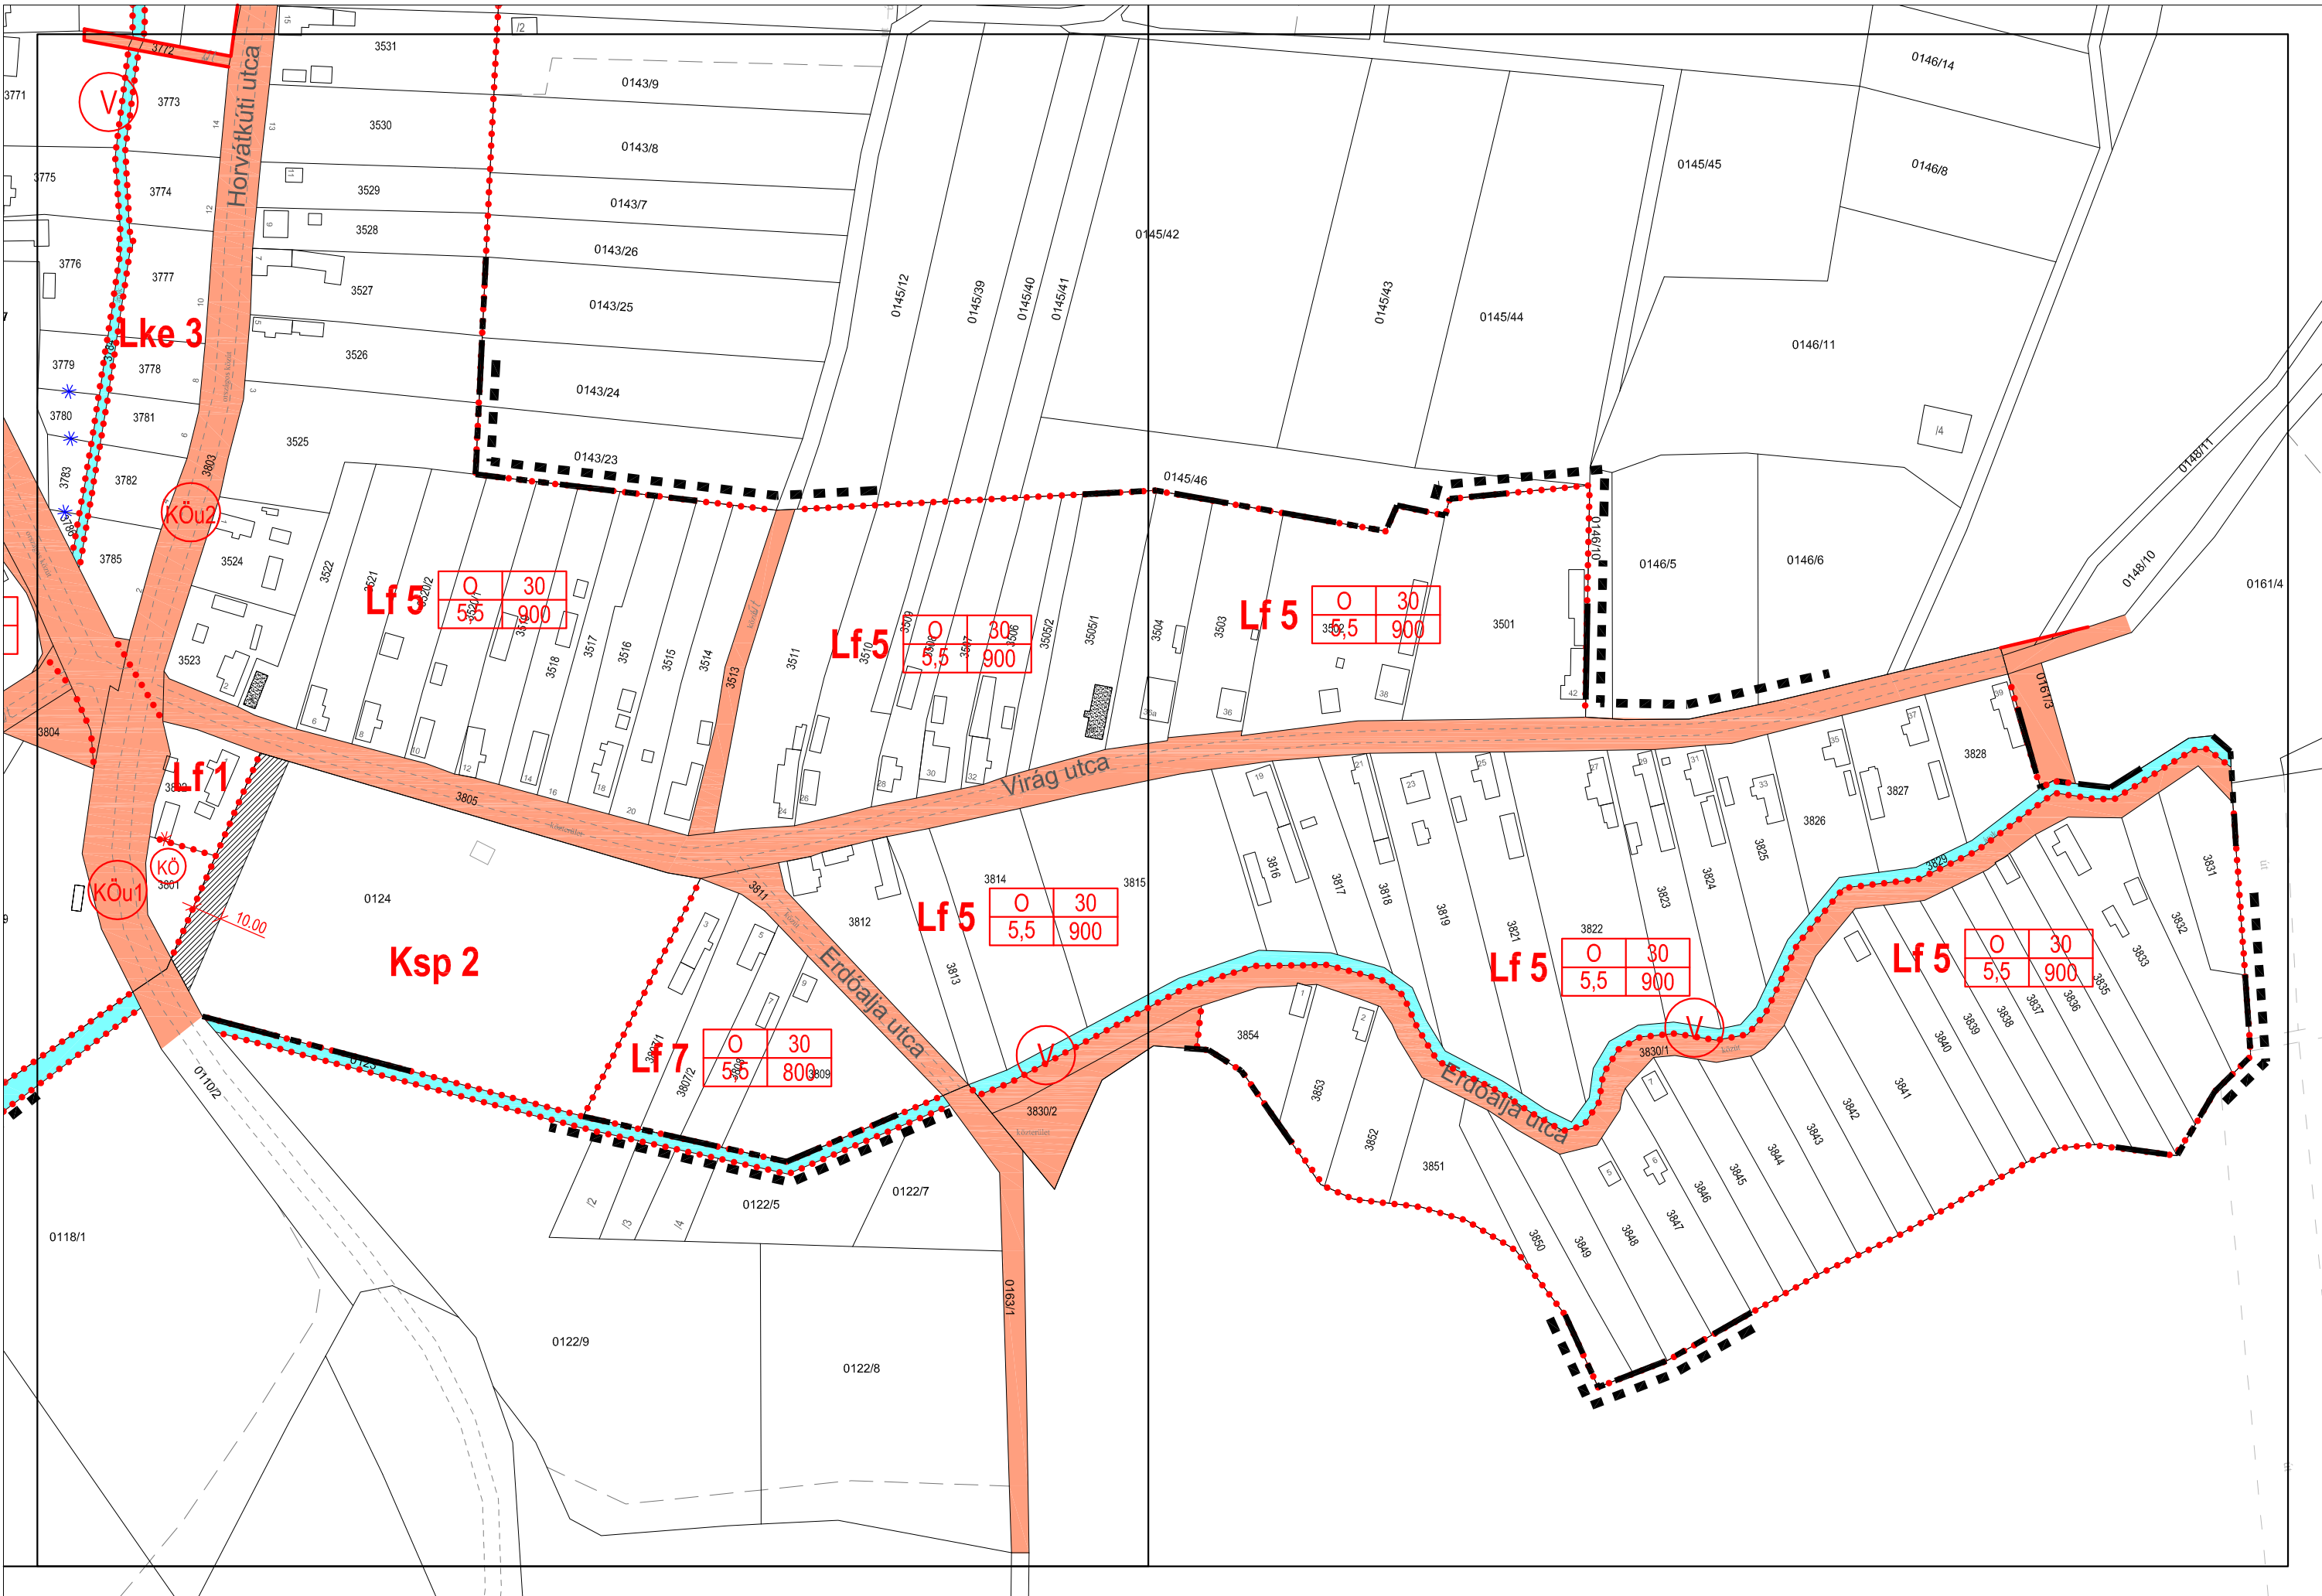

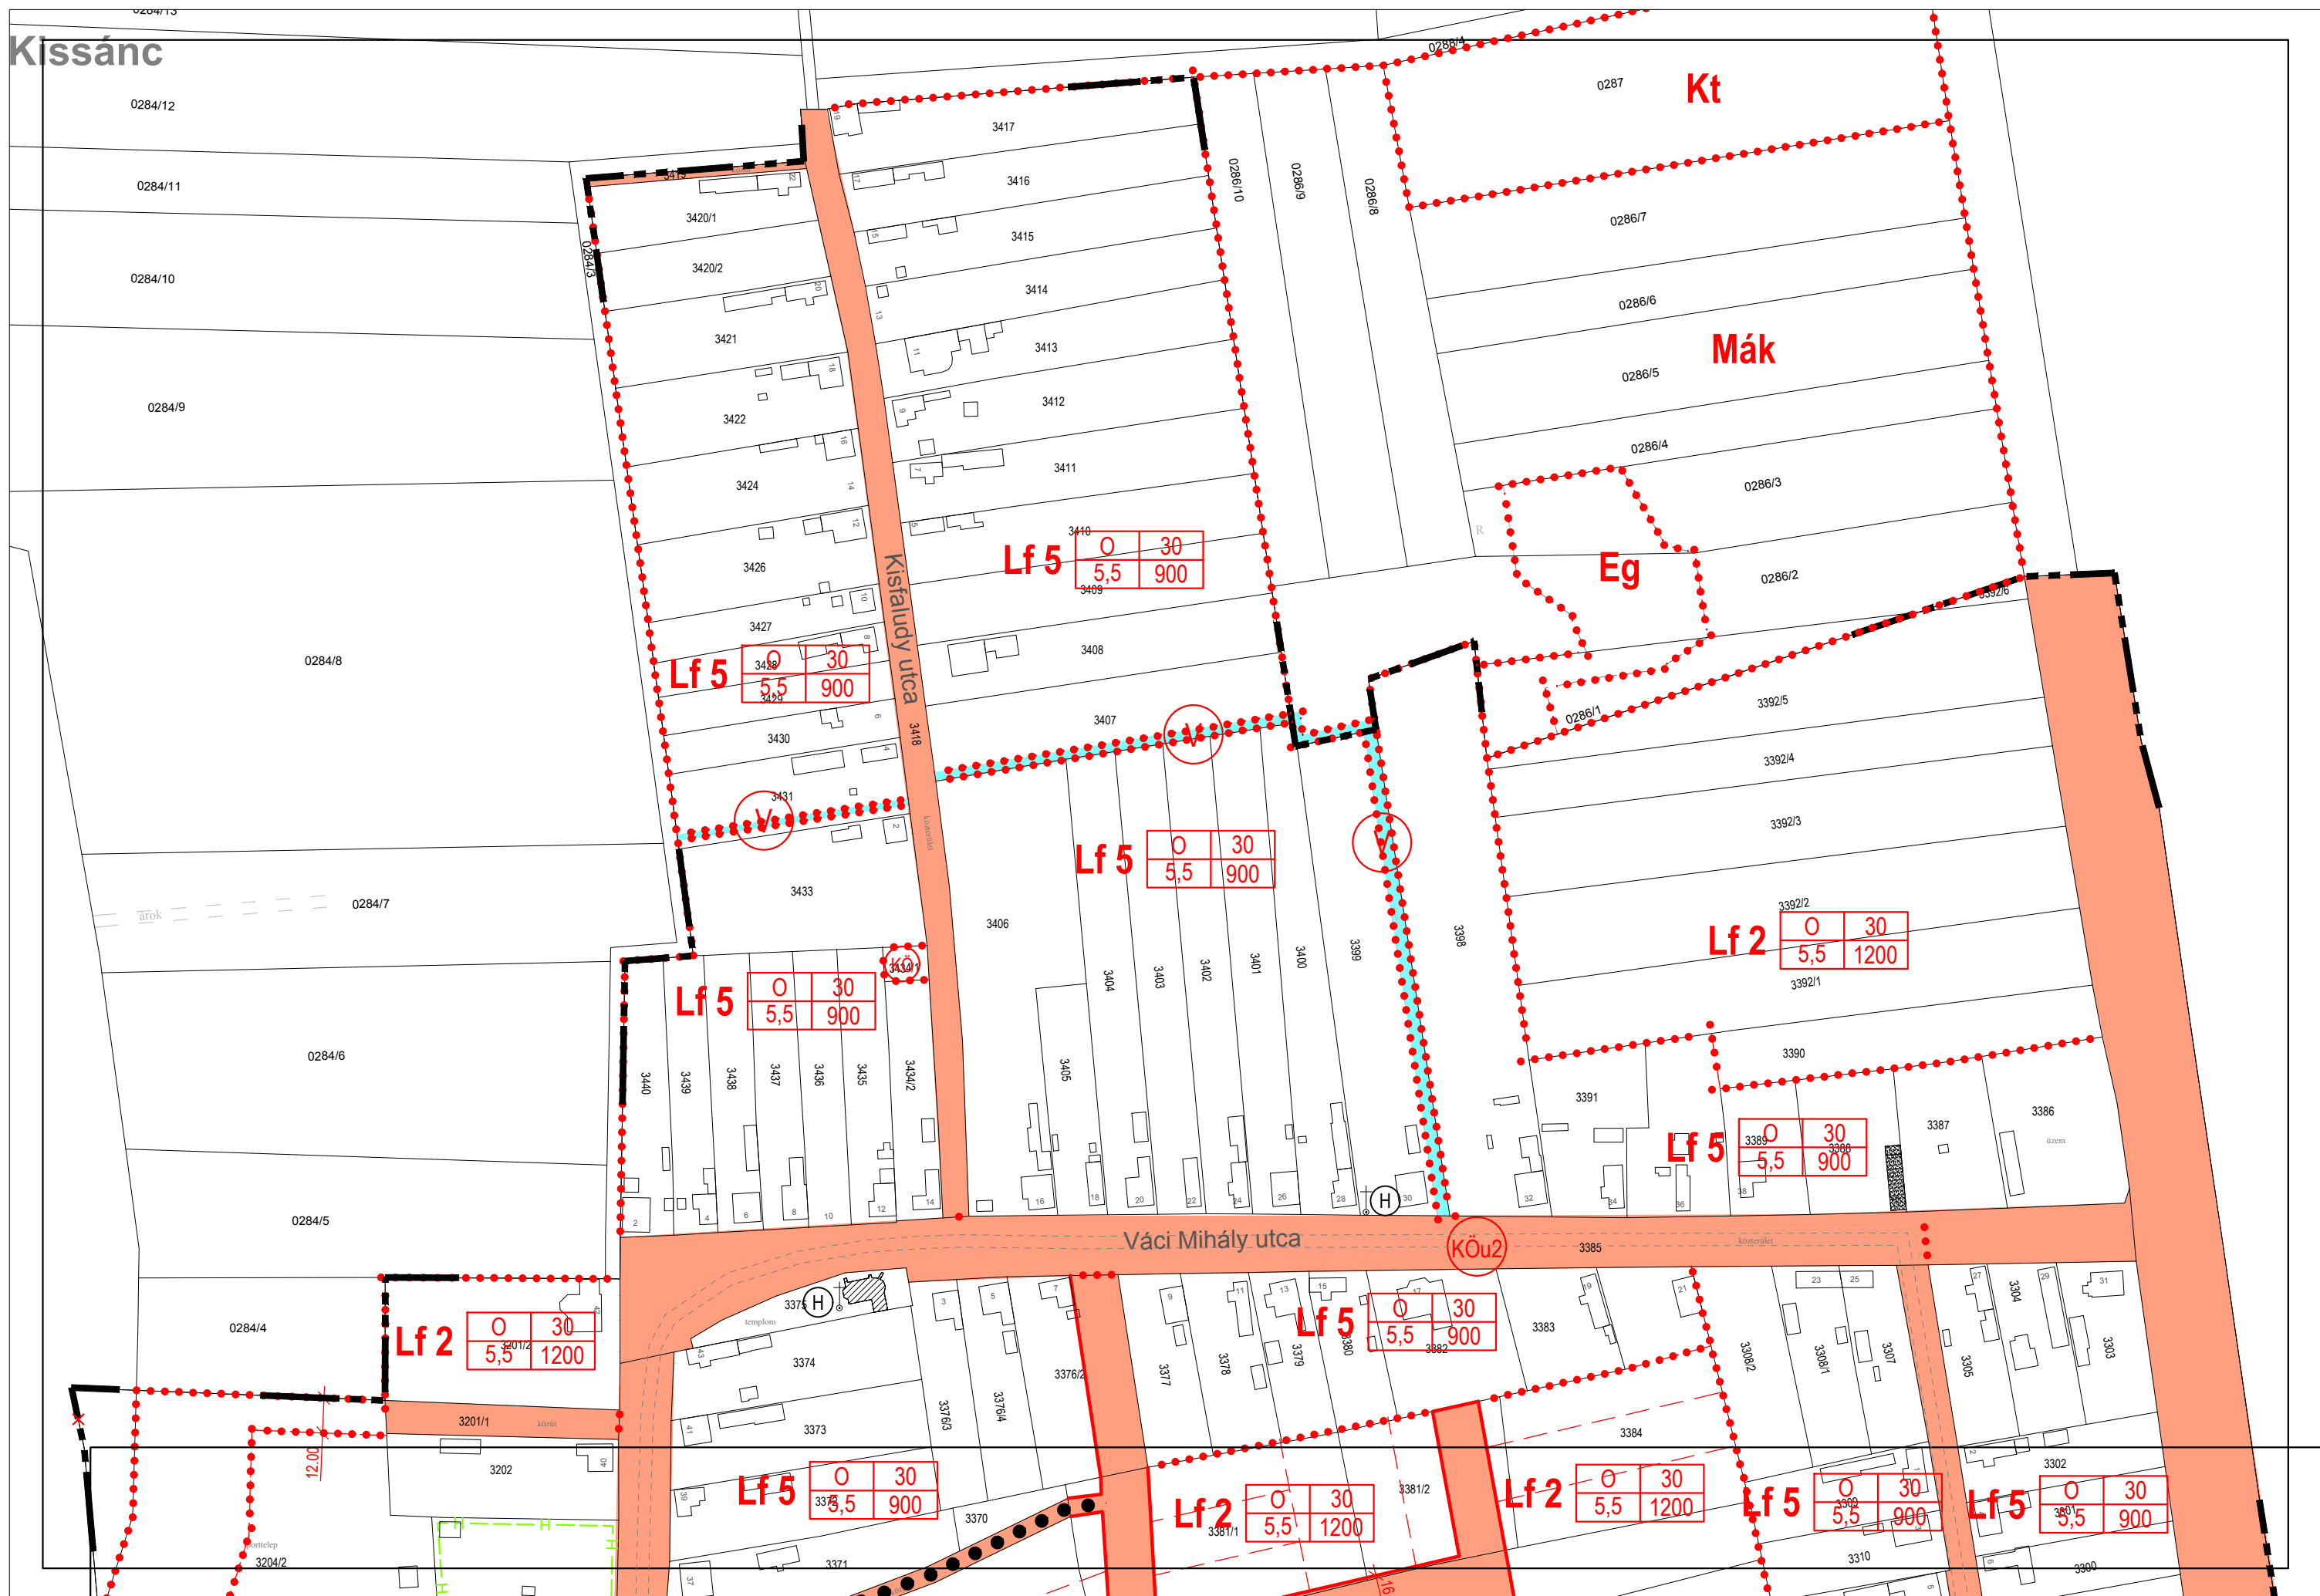

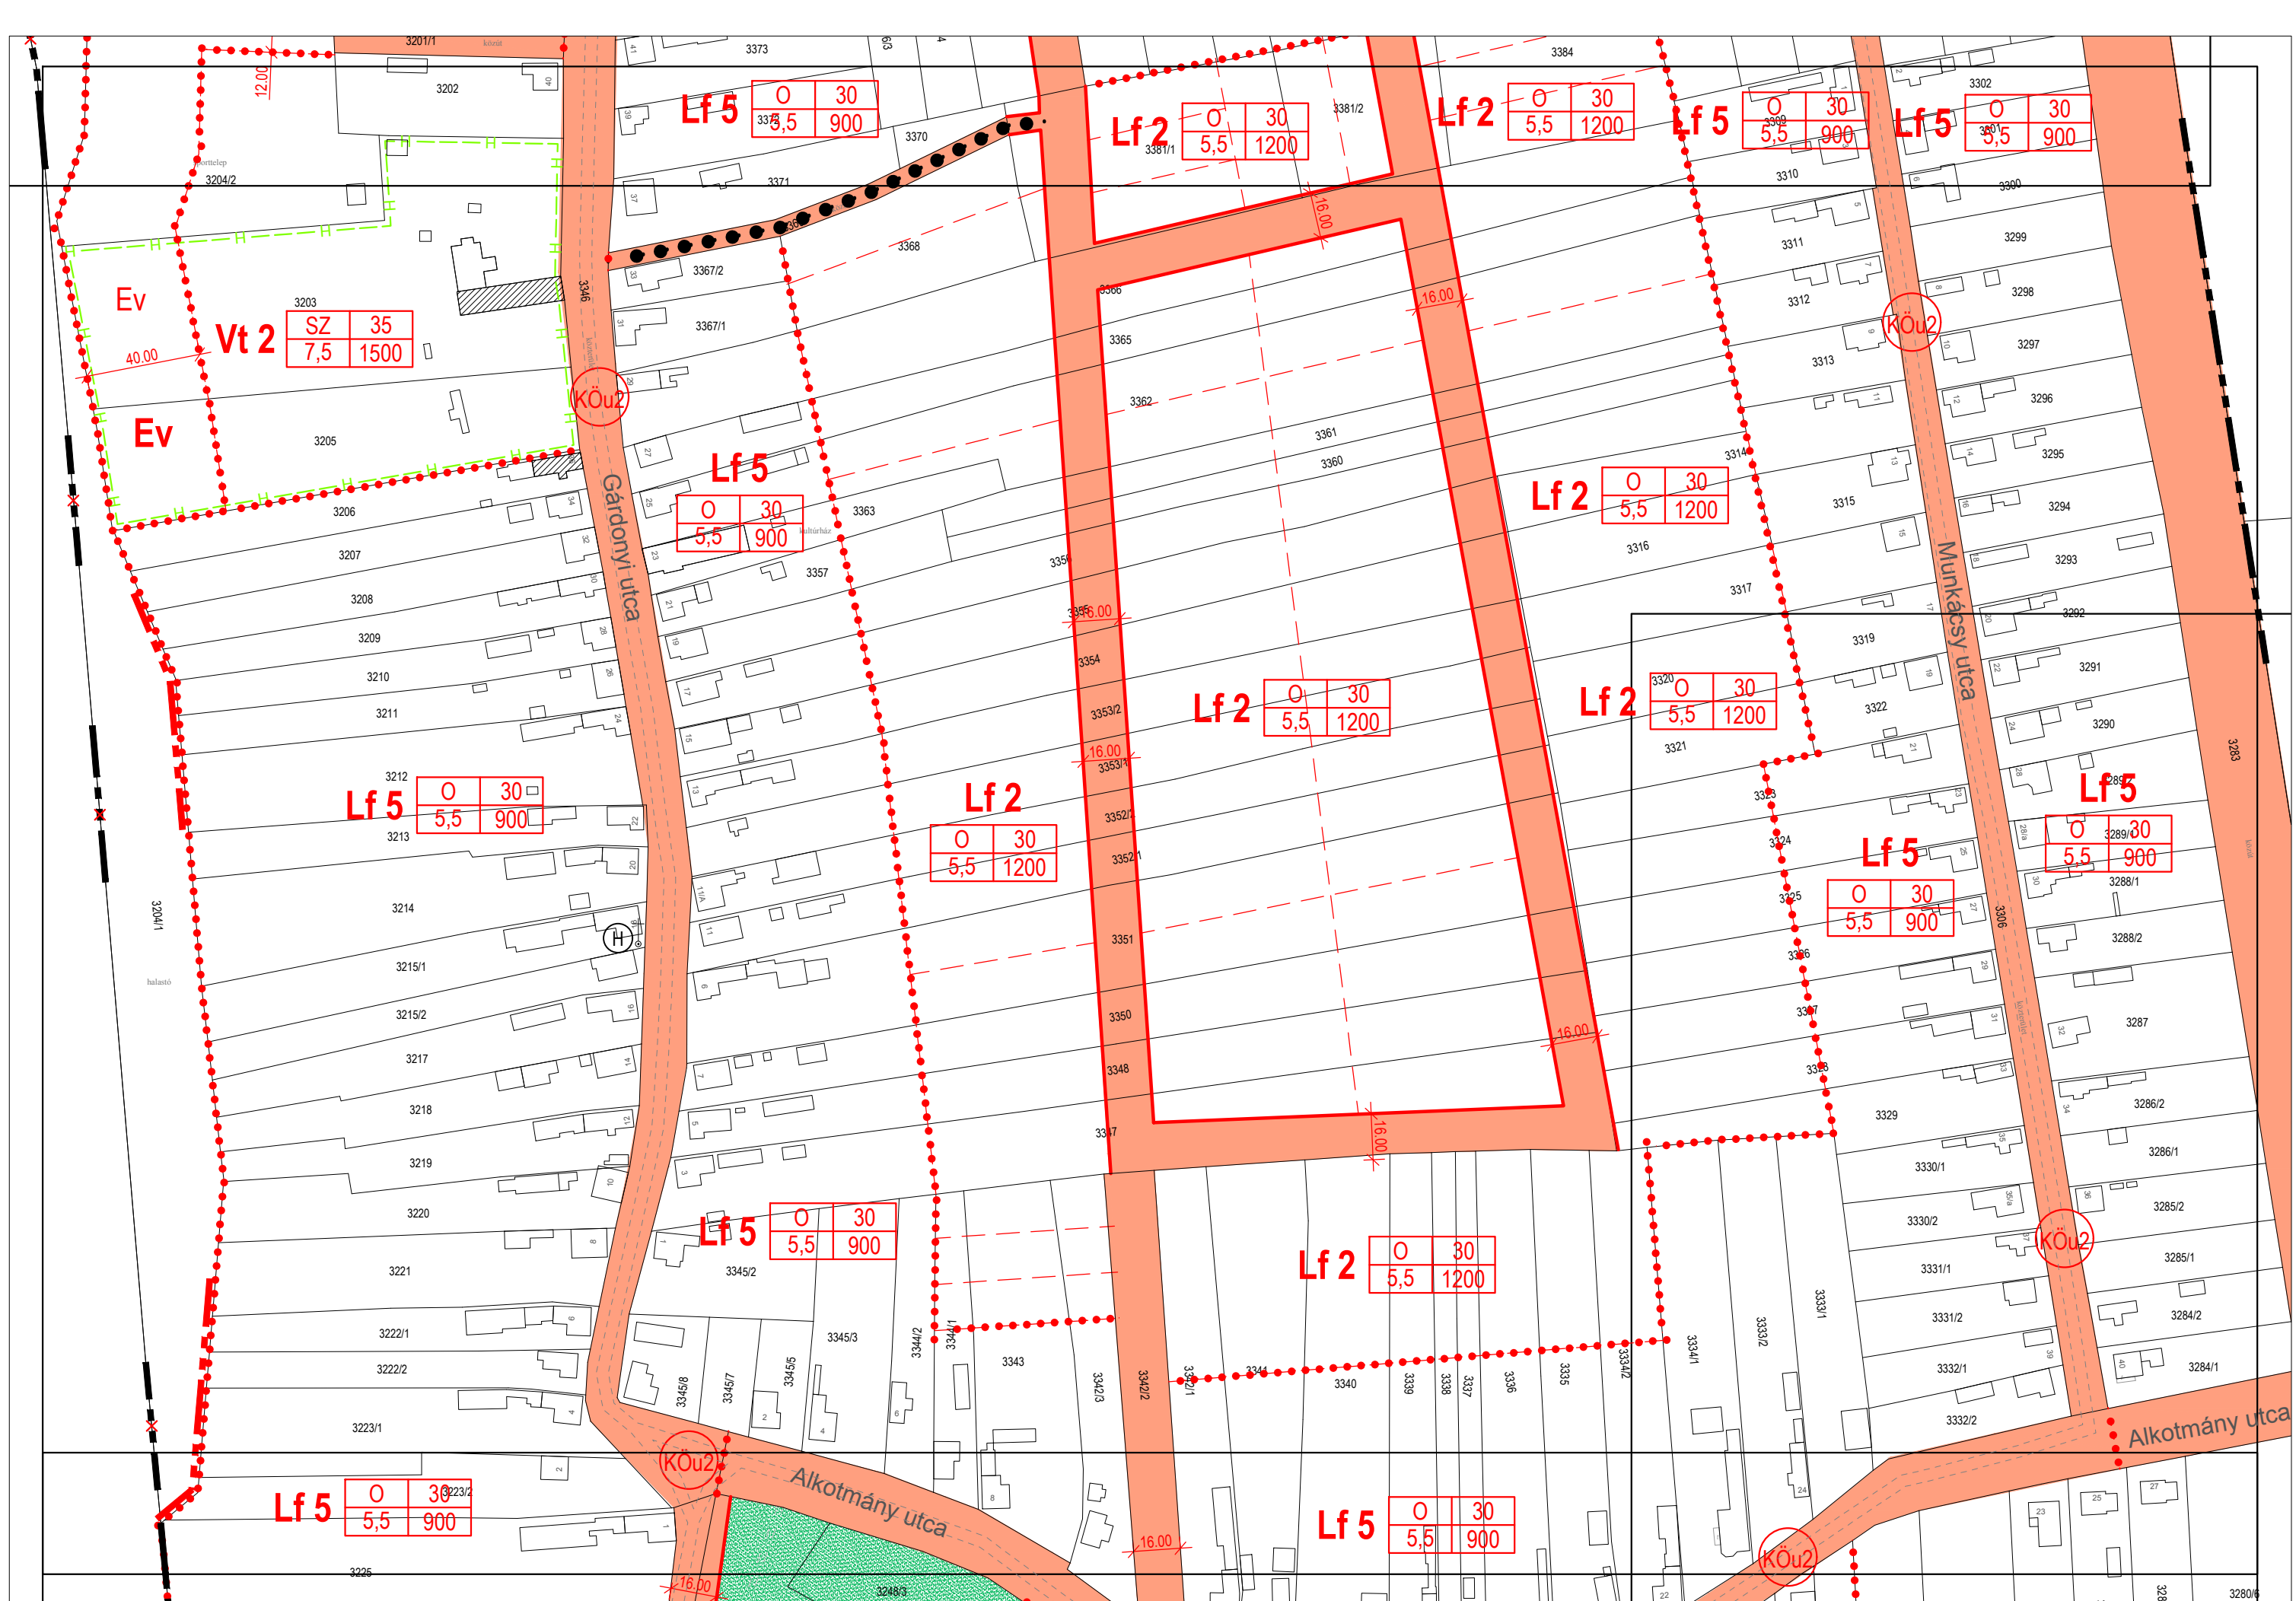



3320	0	30
	5,5	1200

0	30
5,5	900

0	3289/4	30
5.5		900

SZ	35
9,0	3000

0	30
5,5	1200

SZ	30
5,5	1200


0	3
5,5	60


326915
Lf2
5 30 1200

Lf2

0	30
5,5	1200

0	30
5,5	900

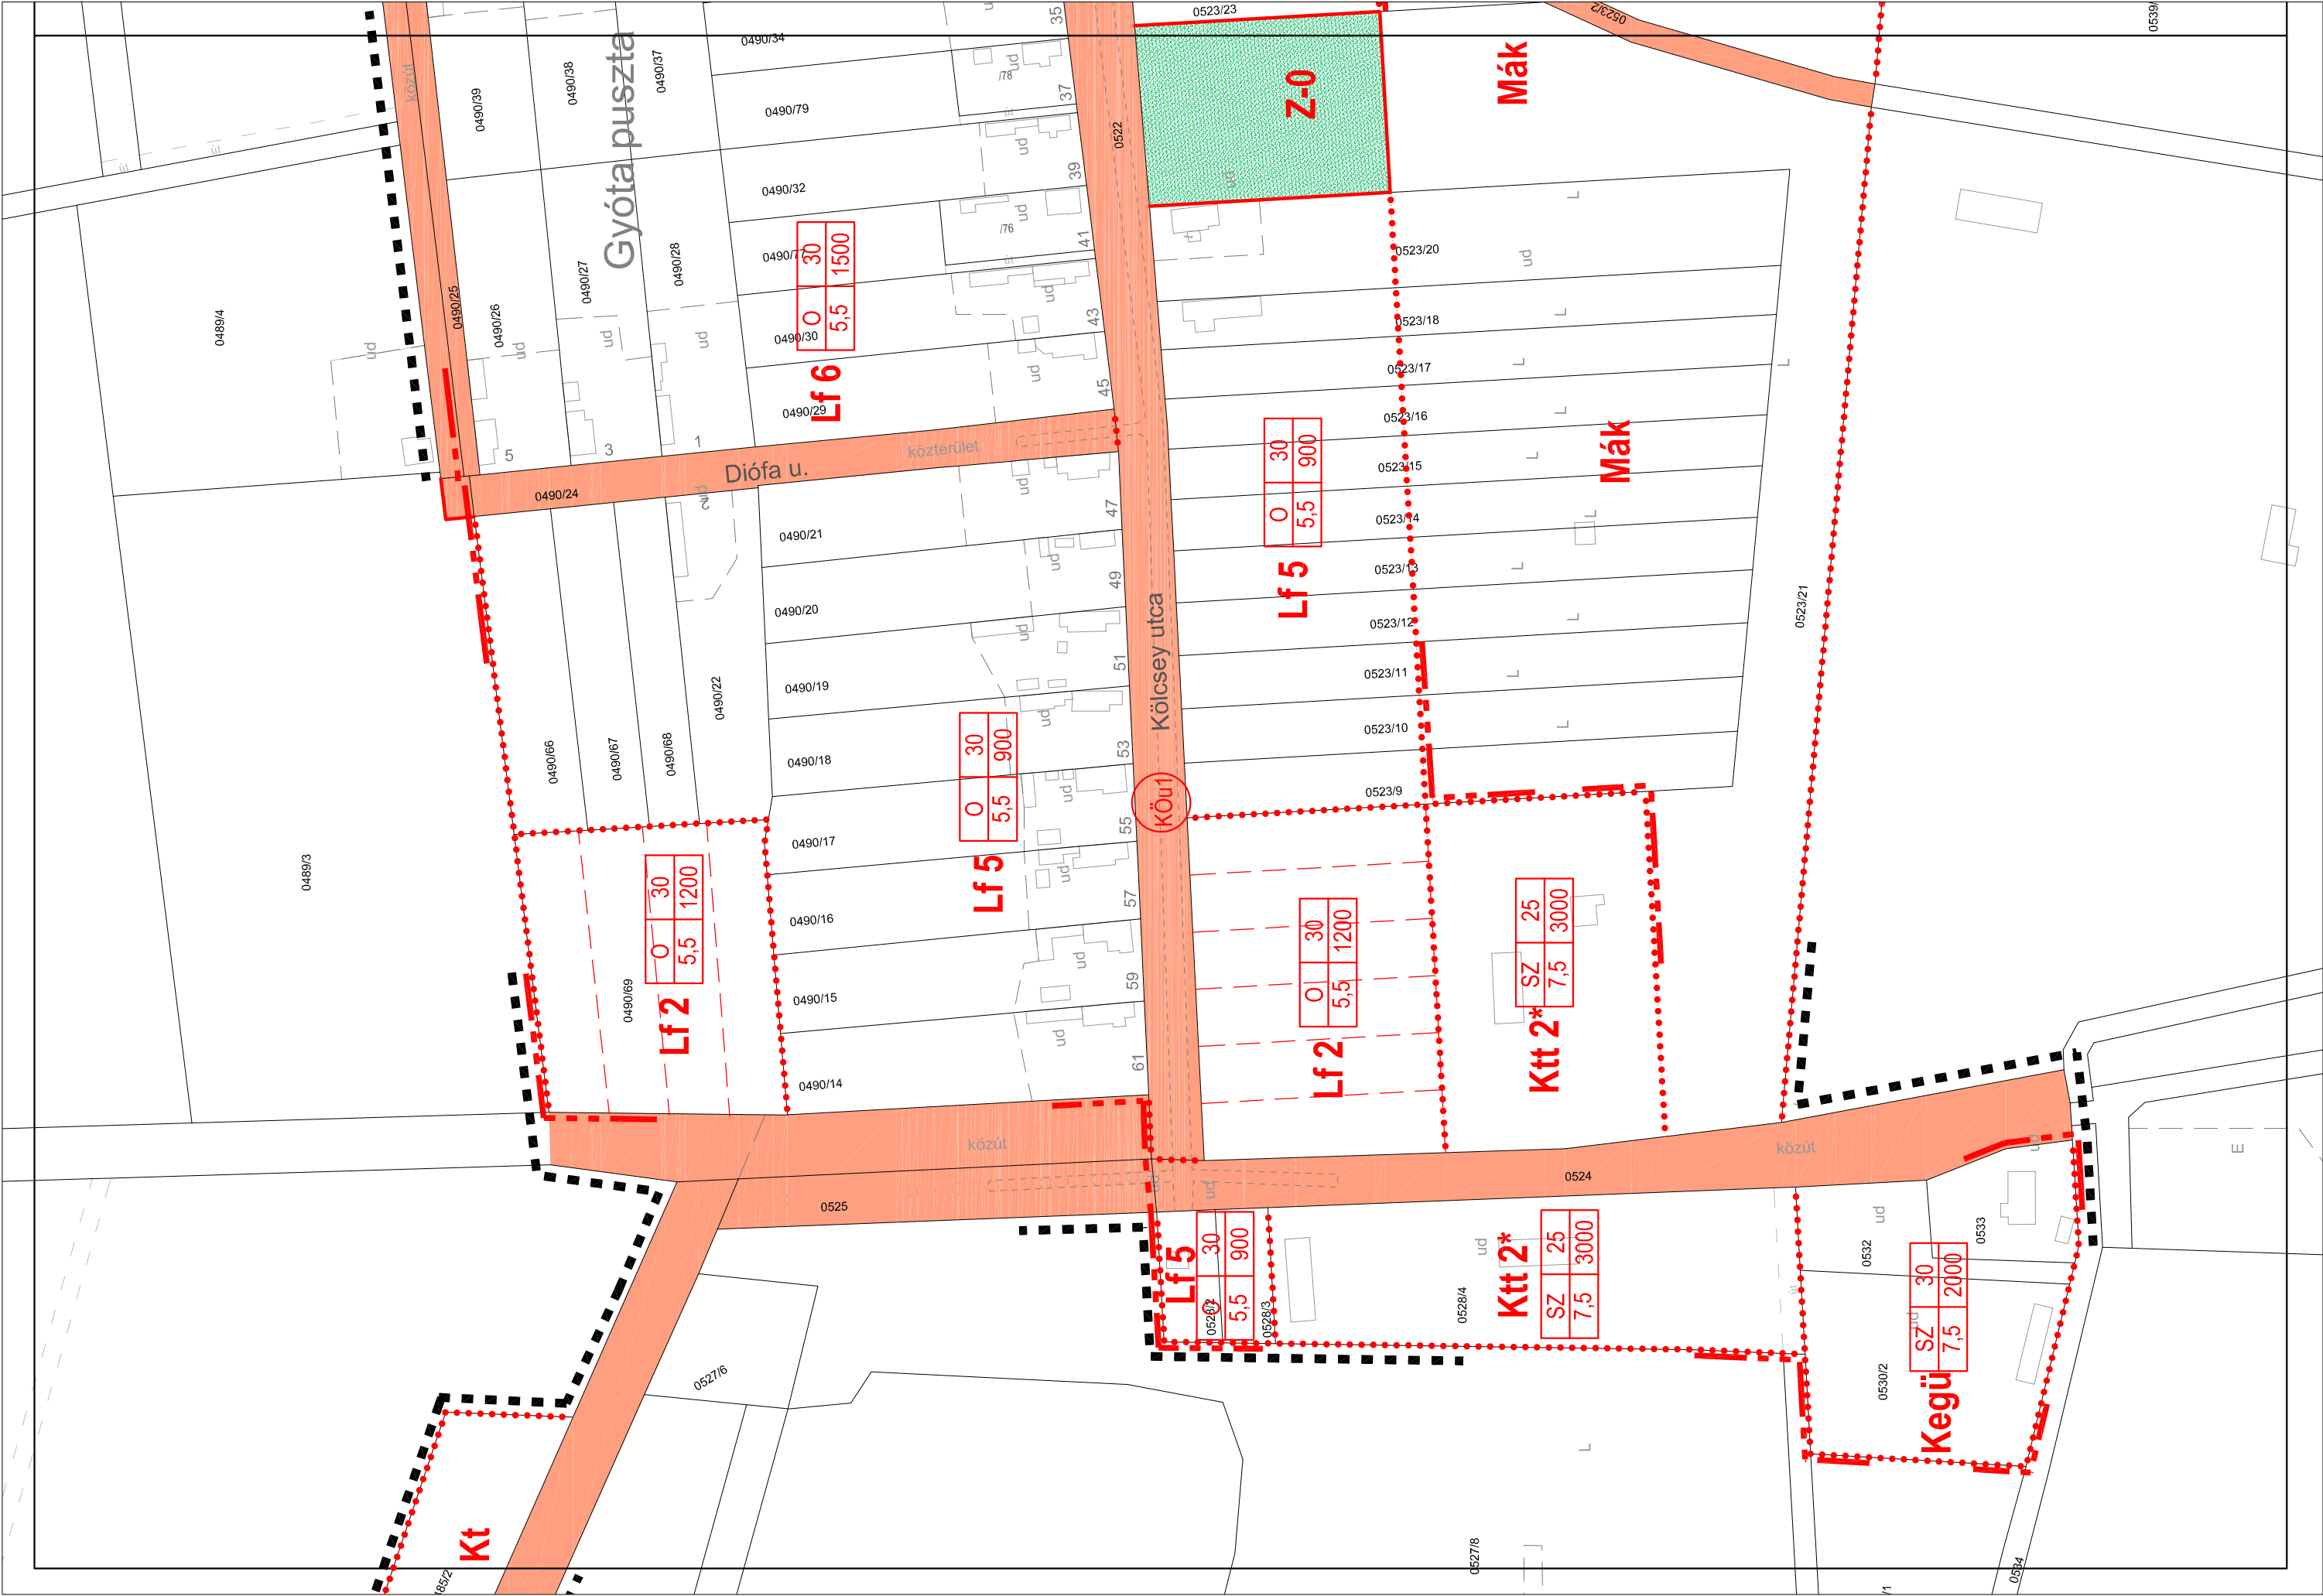

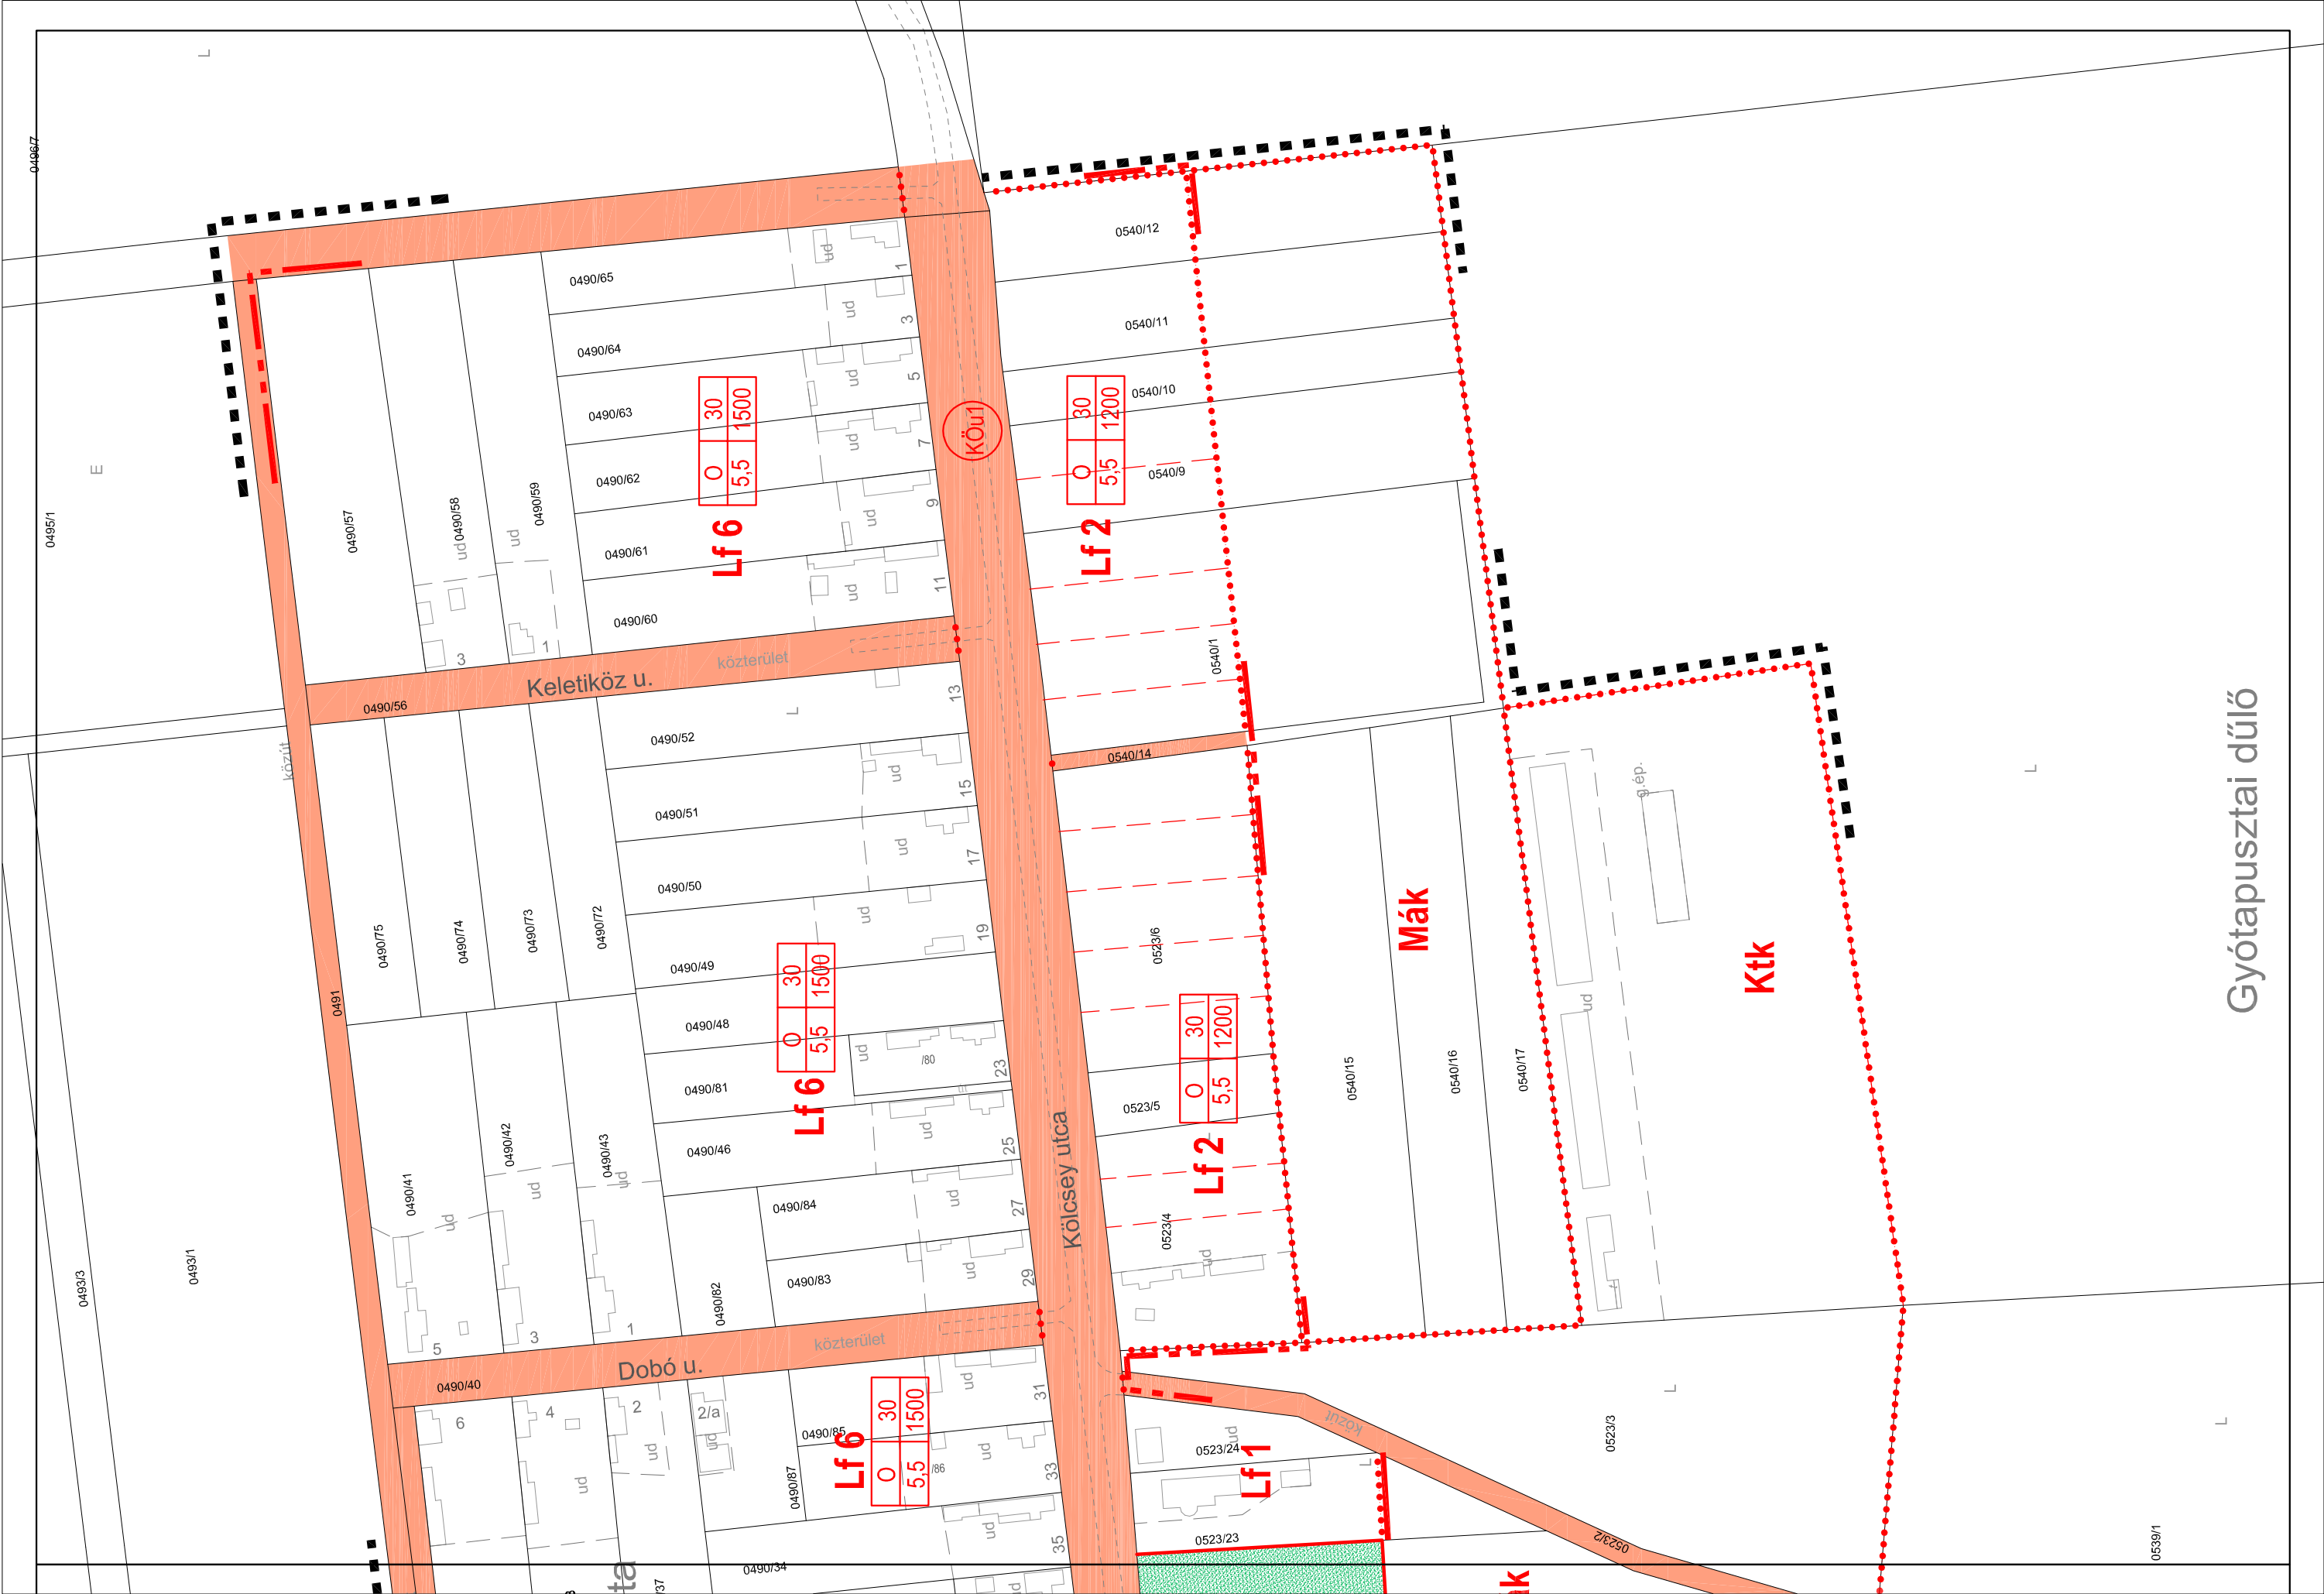

Gyótapusztai dűlő