



MESZTEGNYŐ
TELEPÜLÉSRENDEZÉSI ESZKÖZÖK
KÜLTERÜLET SZABÁLYOZÁSI TERV

M=1:10000

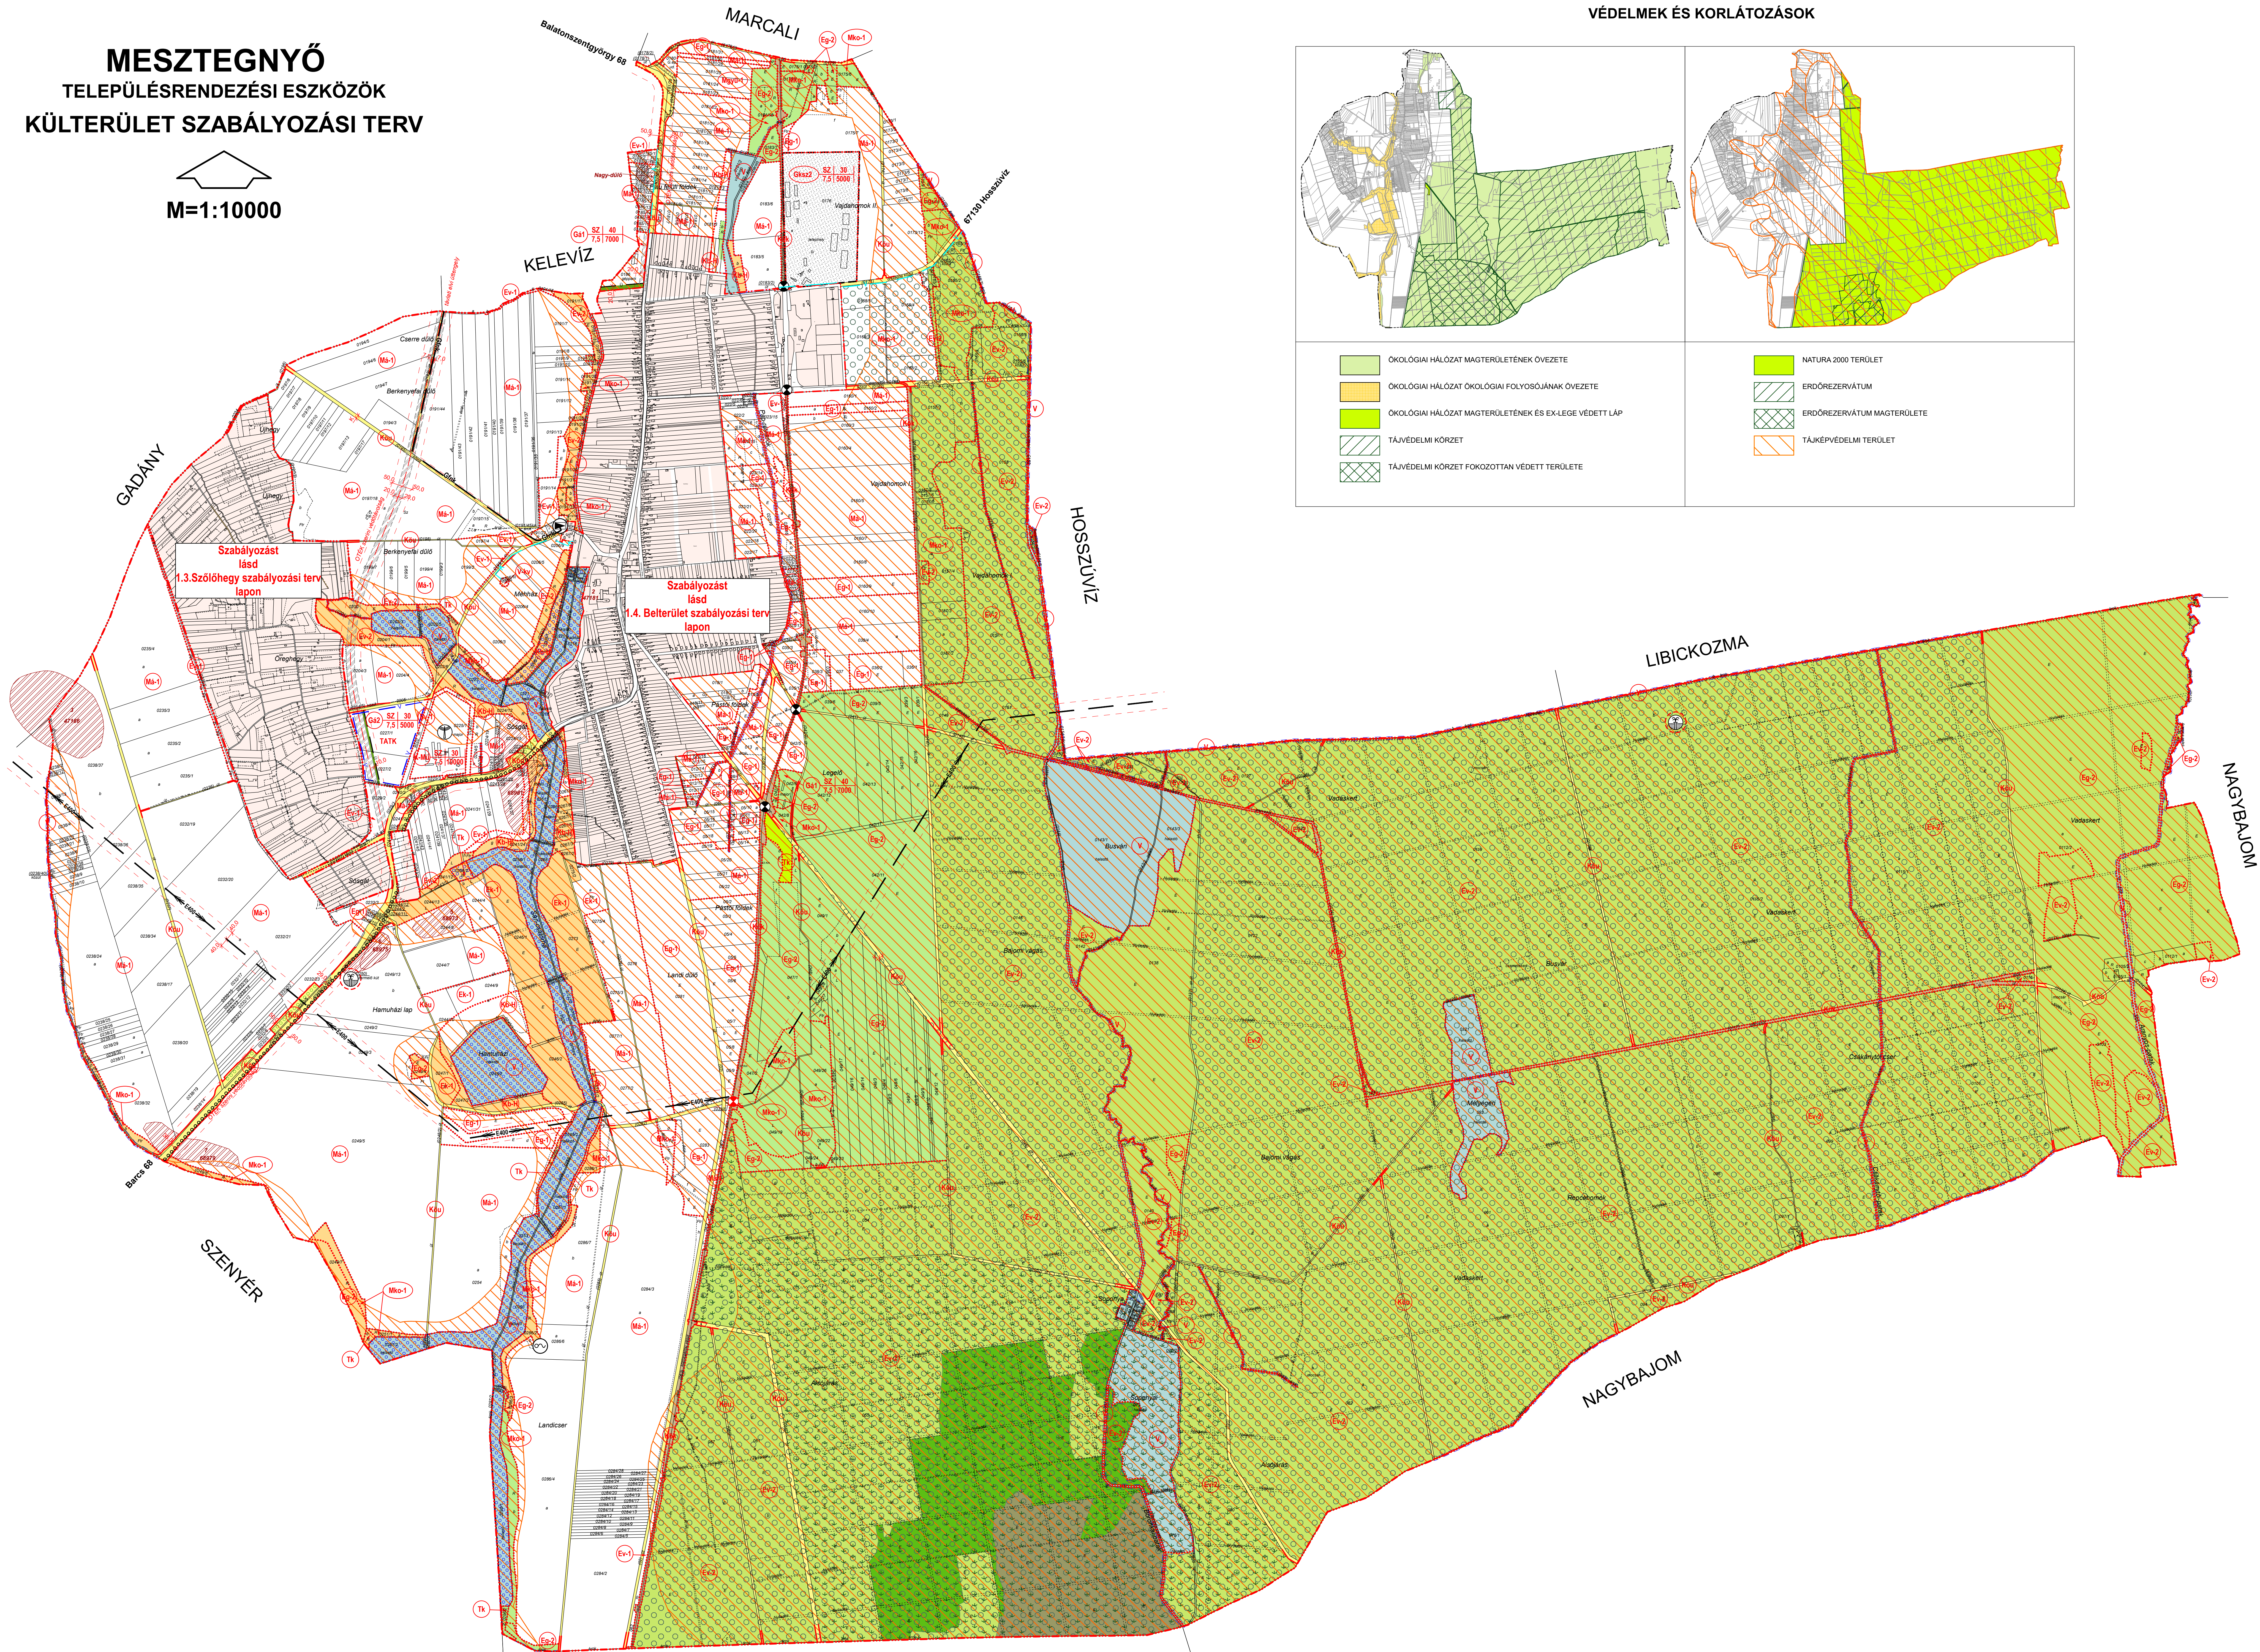

VÉDELMEK ÉS KORLÁTOZÁSOK

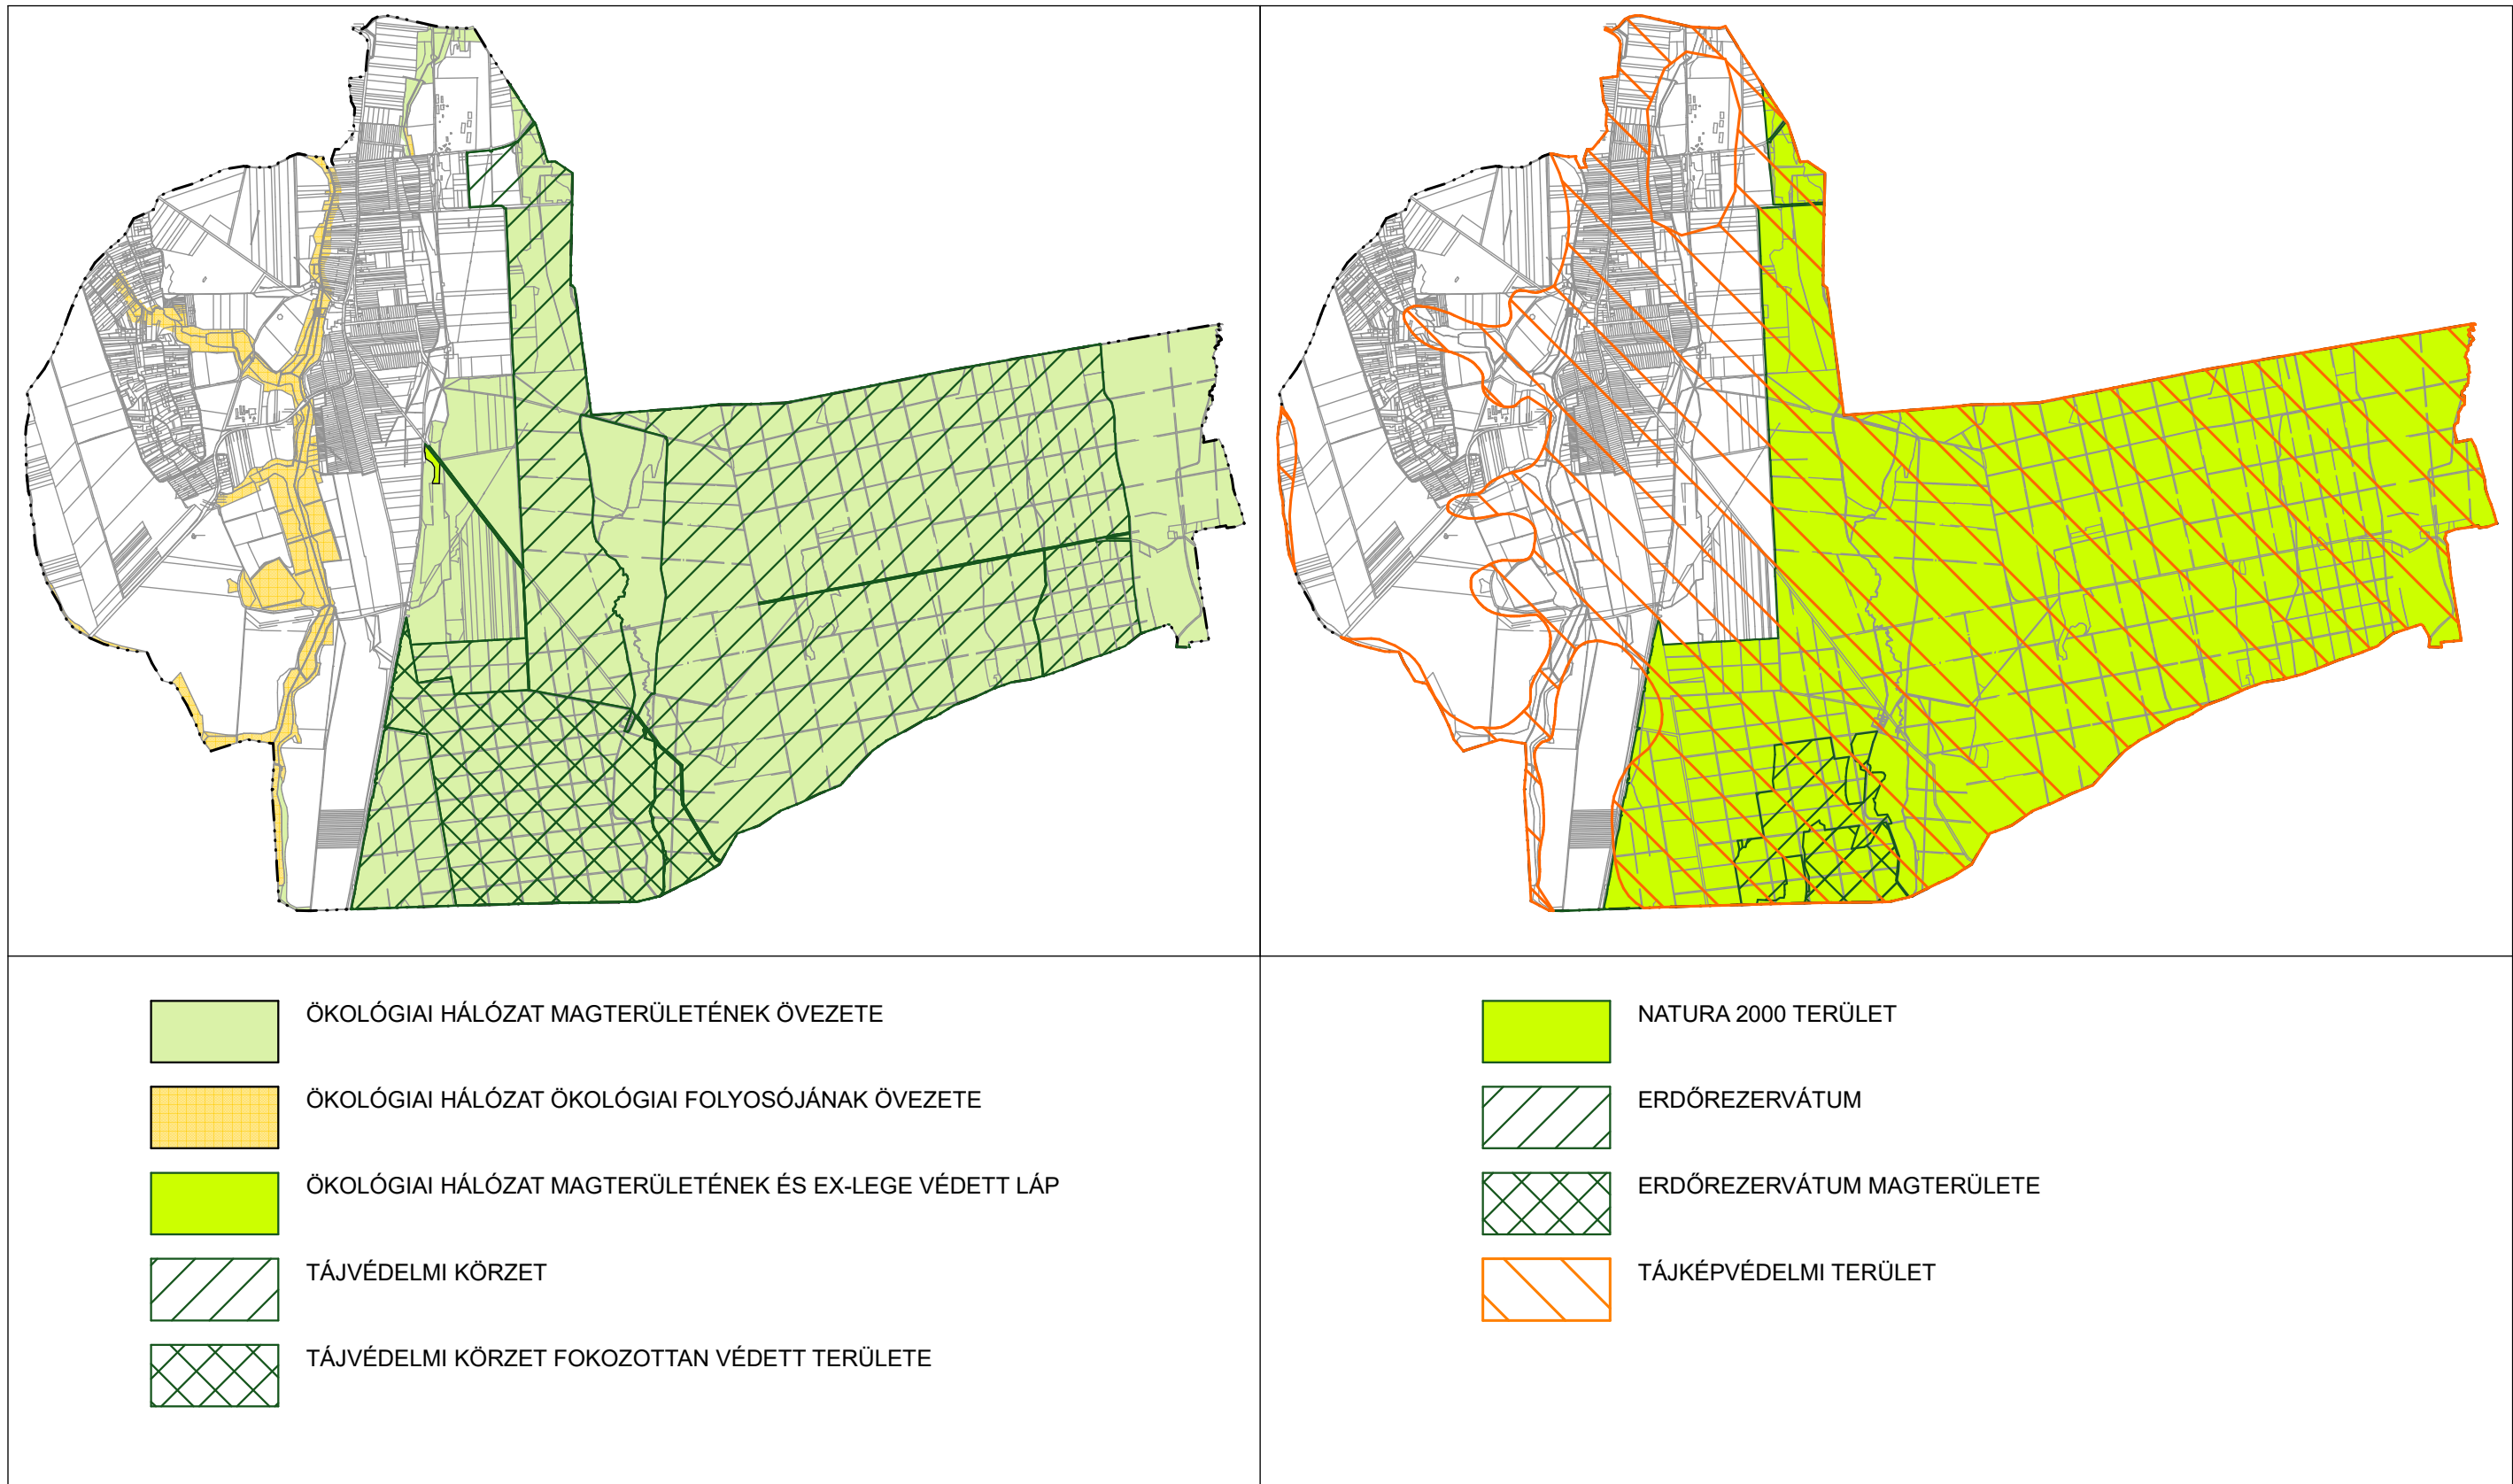

JELMAGYARÁZAT

KÖTELEZŐ SZABÁLYOZÁSI ELEMEK

	SZABÁLYOZÁSI VONAL
	SZABÁLYOZÁSI SZÉLESÉGSÉG
	ÉPÍTÉSI ÖVEZET, ÖVEZET HATÁRA
	ÉPÍTÉSI ÖVEZET, ÖVEZET JELE

Beépítésre szánt területek

	KERESKEDELMI SZÜKSÉGELŐ TERÜLET
	ÁLTALÁNOS GAZDASÁGI TERÜLET
	BEÉPÍTÉSRE SZÁNT KÜLÖNÖS TERÜLET (megfigyelés céljára nem)

Beépítésre nem szánt területek

	KÖZLEKEDÉSI ÉS KÖZMŰTERÜLET (közút)
	KÖZLEKEDÉSI ÉS KÖZMŰTERÜLET (közút, vasút)
	ERDŐTERÜLET (védési)
	ERDŐTERÜLET (védési, természetvédelmi értéktel)
	ERDŐTERÜLET (gazdálkodási)
	ERDŐTERÜLET (gazdálkodási, természetvédelmi értéktel)
	ERDŐTERÜLET (védési)
	ERDŐTERÜLET (védési)
	ÁLTALÁNOS MEZŐGAZDASÁGI TERÜLET
	ÁLTALÁNOS MEZŐGAZDASÁGI TERÜLET (természetvédelmi értéktel)
	KÖRÜLÍRT MEZŐGAZDASÁGI TERÜLET
	ÖNOMLÓ MEZŐGAZDASÁGI TERÜLET
	VÍZGAZDÁLKODÁSI TERÜLET (víz- és szennyvízrendszer)
	MEZŐGAZDÁLKODÁSI TERÜLET (szennyvízrendszer)
	TERMSZETI KÖZEL TERÜLET
	BEÉPÍTÉSRE NEM SZÁNT KÜLÖNÖS TERÜLET (megfigyelés céljára nem)

EGYÉB SZABÁLYOZÁSI ELEMEK

	KÖTELEZŐ KÖZTERÜLETI FASZTAS
	KERESKEDELMI
	SZINTENEM VÁSÁRTI KERESKEDELMI (megfigyelés céljára nem)

MÁS JOGSZABÁLY ALÁLTAL ELRENDELTE SZABÁLYOZÁSI ELEMEK

	ORSZÁGOS JELENTŐSÉGŰ VÉDETT TERÜLET (Kk)
	ORSZÁGOS JELENTŐSÉGŰ TERMÉSZET- VÉDELMI TERÜLET, ÖKOLOGIAI HÁLÓZAT-MAGTERÜLET
	NATURA 2000 TERÜLET, ÖKOLOGIAI HÁLÓZAT-MAGTERÜLET
	TÁJVÉDELMI KÖRZET
	TÁJVÉDELMI KÖRZET FOKOZOTTAN VÉDETT TERÜLETE
	TÁJKEP-VÉDELMI TERÜLET
	ERDŐREZERVÁTIUM, NATURA 2000 TERÜLET, ÖKOLOGIAI HÁLÓZAT-MAGTERÜLET
	ERDŐREZERVÁTIUM-MAGTERÜLET, NATURA 2000 TERÜLET, ÖKOLOGIAI HÁLÓZAT-MAGTERÜLET
	ÖKOLOGIAI HÁLÓZAT-MAGTERÜLET
	ÖKOLOGIAI HÁLÓZAT-ÖKOLOGIAI FOLYÓS
	VÍZKÁRHELYZÉSI CÉLÚ TÁJZÓ

KORLÁTOZÓ ELEMEK

	IVÓVÍZ GÉRKÉZETEK
	VILLAMOSENERGIA ÁTVITELI HÁLÓZAT (600 V feletti feszültség)
	NAVIGÁCIÓS VÍZTARTÁLY FOLGATÁS GÉRKÉZETEK VÉZETEK (közvetlen vízszint)
	GAZDÁLKODÁSI KÖRZET
	HÍRKÖZLÉSI ÁTÁLLÓ TORONY
	SZENNYVIZELÉRTÉKELŐ KÖRZET
	VÉDŐTÁJZÓ
	VÉDŐTÁJZÓ
	REFUGIUM KÖRZET

EGYÉB SAJÁTOS JOGINTÉZMÉNYEK

	BEÉPÍTÉSRE NEM SZÁNT KÜLÖNÖS TERÜLET
	TELEK BE NEM ÉPÍTHETŐ RÉSE
	TELEKALAKÍTÁSI TERV KÉSZÍTÉSI KÖTELEZÉSE
	TATK

TÁJÉKOZTATÓ ELEMEK

	KÖZGAZDASÁGI TERÜLET HATÁRA
	BELTERÜLET HATÁRA
	SZŐLŐHEGY HATÁRA

EGYSÉGES SZERKEZETBEN
A 8/2022.(V.12.) ÖK. RENDELET MELLÉKLETEKÉNT ELFOGADOTT ALAPTERV.
A 9/2023.(X.13.) ÖK. RENDELET MELLÉKLETEKÉNT ELFOGADOTT 1.SZ.MÓDOSÍTÁS.
AZ 5/2025.(X.16.) ÖK. RENDELET MELLÉKLETEKÉNT ELFOGADOTT 2.SZ.MÓDOSÍTÁS.

Rajzolt:	Fűcskár Terv Kft 7660 Keszű, Árpád fejedelem u. 192. fűcskarterv@fűcskarterv.hu	Jelölve:	2024.04.24
1.2.	Mésztegnő településrendezési eszközök 2.sz.módosítás KÜLTERÜLET SZABÁLYOZÁSI TERV	Lépték:	1:10000
Talajfelismerő:	Fűcskár Terv Kft	Datum:	2025. OKTÓBER

KÉSZÜLT AZ ÁLLAMI ALAPADATBÁZIS FELHASZNÁLÁSÁVAL

BÖHÖNYE

A TELJES KÖZIGAZGATÁSI TERÜLETET LEFEDI A VÍZMŰVÉDELMI TERÜLET ÖVEZETE