


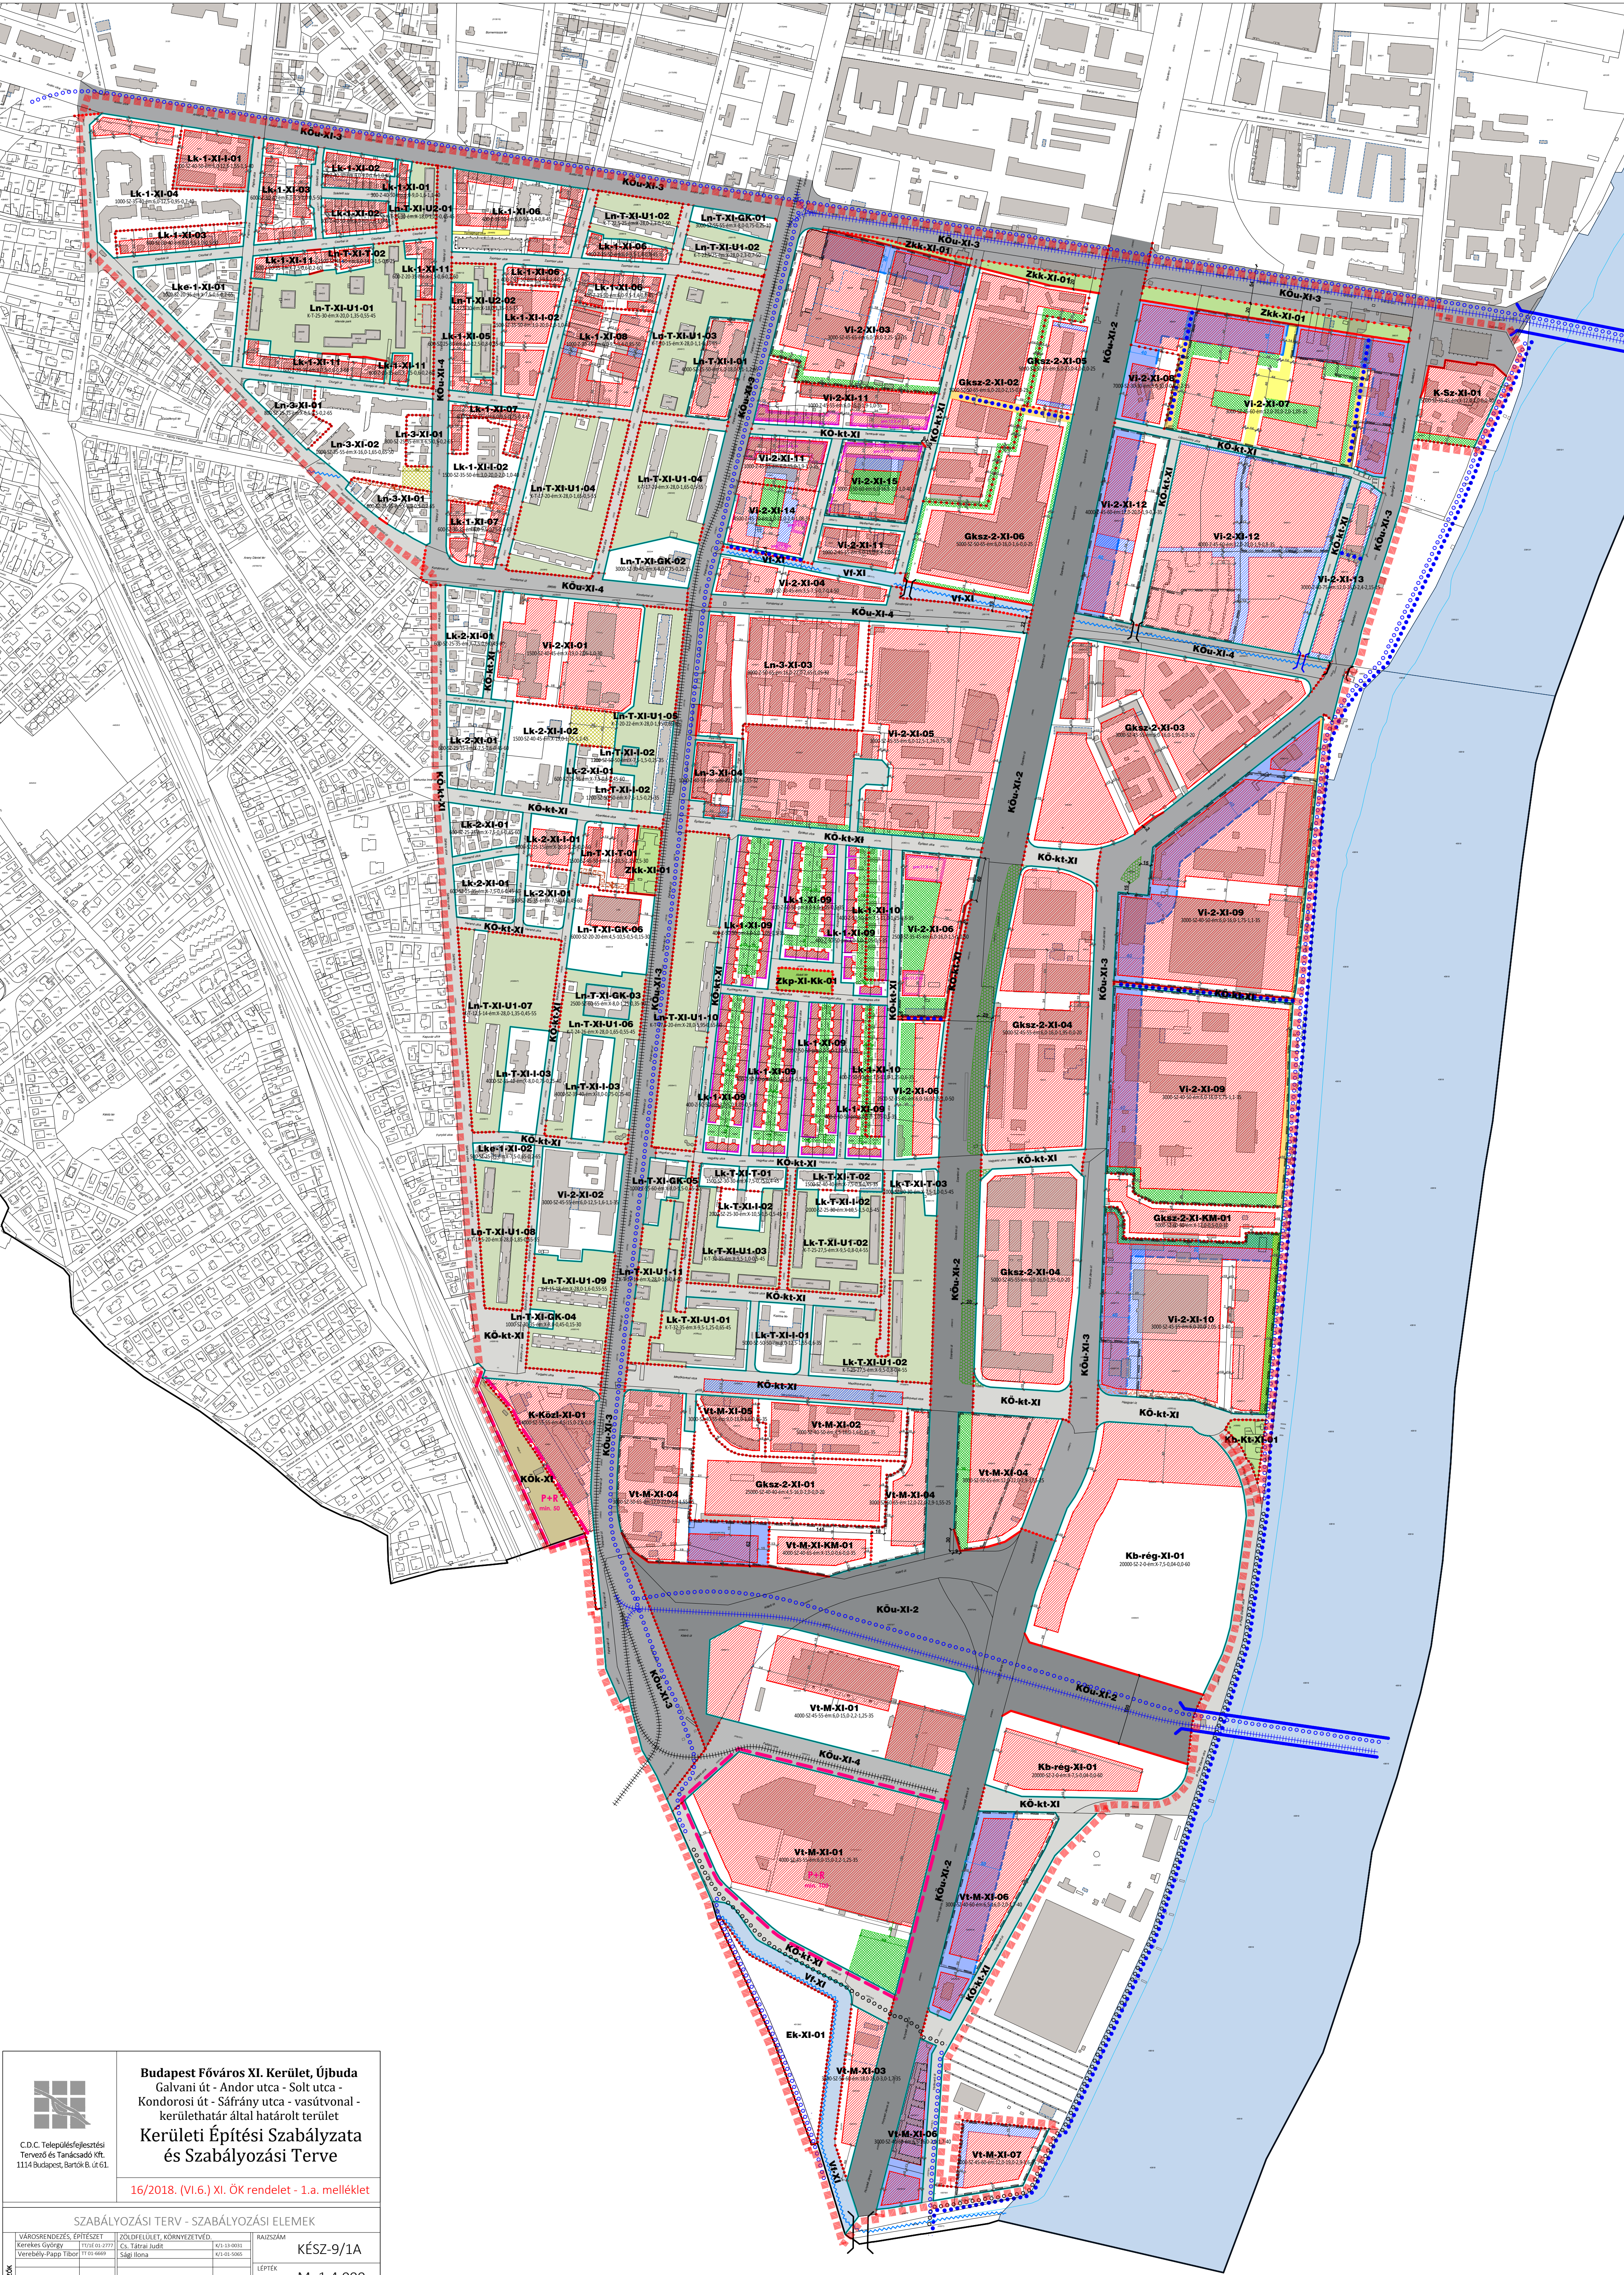



C.D.C. Településfejlesztési Tervező és Tanácsadó Kft.
1114 Budapest, Bartók B. út 61.

Budapest Főváros XI. Kerület, Újbuda
Galvani út - Andor utca - Solt utca - Kondorosi út - Sáfrány utca - vasútvonal - kerülethatár által határolt terület

Kerületi Építési Szabályzata és Szabályozási Terve

16/2018. (VI.6.) XI. ÖK rendelet - 1.a. melléklet

SZABÁLYOZÁSI TERV - SZABÁLYOZÁSI ELEMÉK				
VAROSENDRŐZÉS, ÉPÍTÉSET	ZÖLDPELLÉLT, KÖRNYEZETVÉD.	RAJZSZÁM	KÉSZ-9/1A	
Kerekes György	Sáfrány János	K/1-13-0031		
Verebely Papp Tibor	Sági Ilona	K/1-01-5005		
	KÖZLEKEDÉS	Rhorer Ádám		
	KÖZMŰVEK, HIRKOZÁS	HA/01-3157		
	Háncsár Zoltán		DATUM	2025. 12.
	Csima-Takács Judit			

KÉSZÍTÉSI ÉS ALAPADATOK FELHASZNÁLÁSA, A MÓKÉRTŐK A HELYSZÍNTEN ELLENŐRZŐK