


2. melléklet a .../2023. (.....) önkormányzati rendelethez

2. melléklet a 28/2021. (XI.5.) önkormányzati rendelethez

NAGYATÁD TELEPÜLÉSRENDEZÉSI ESZKÖZÖK KÜLTERÜLET SZABÁLYOZÁSI TERV 2 (VOLT LAKTANYÁK ÉS KÖRNYEZETE)

M=1:4000

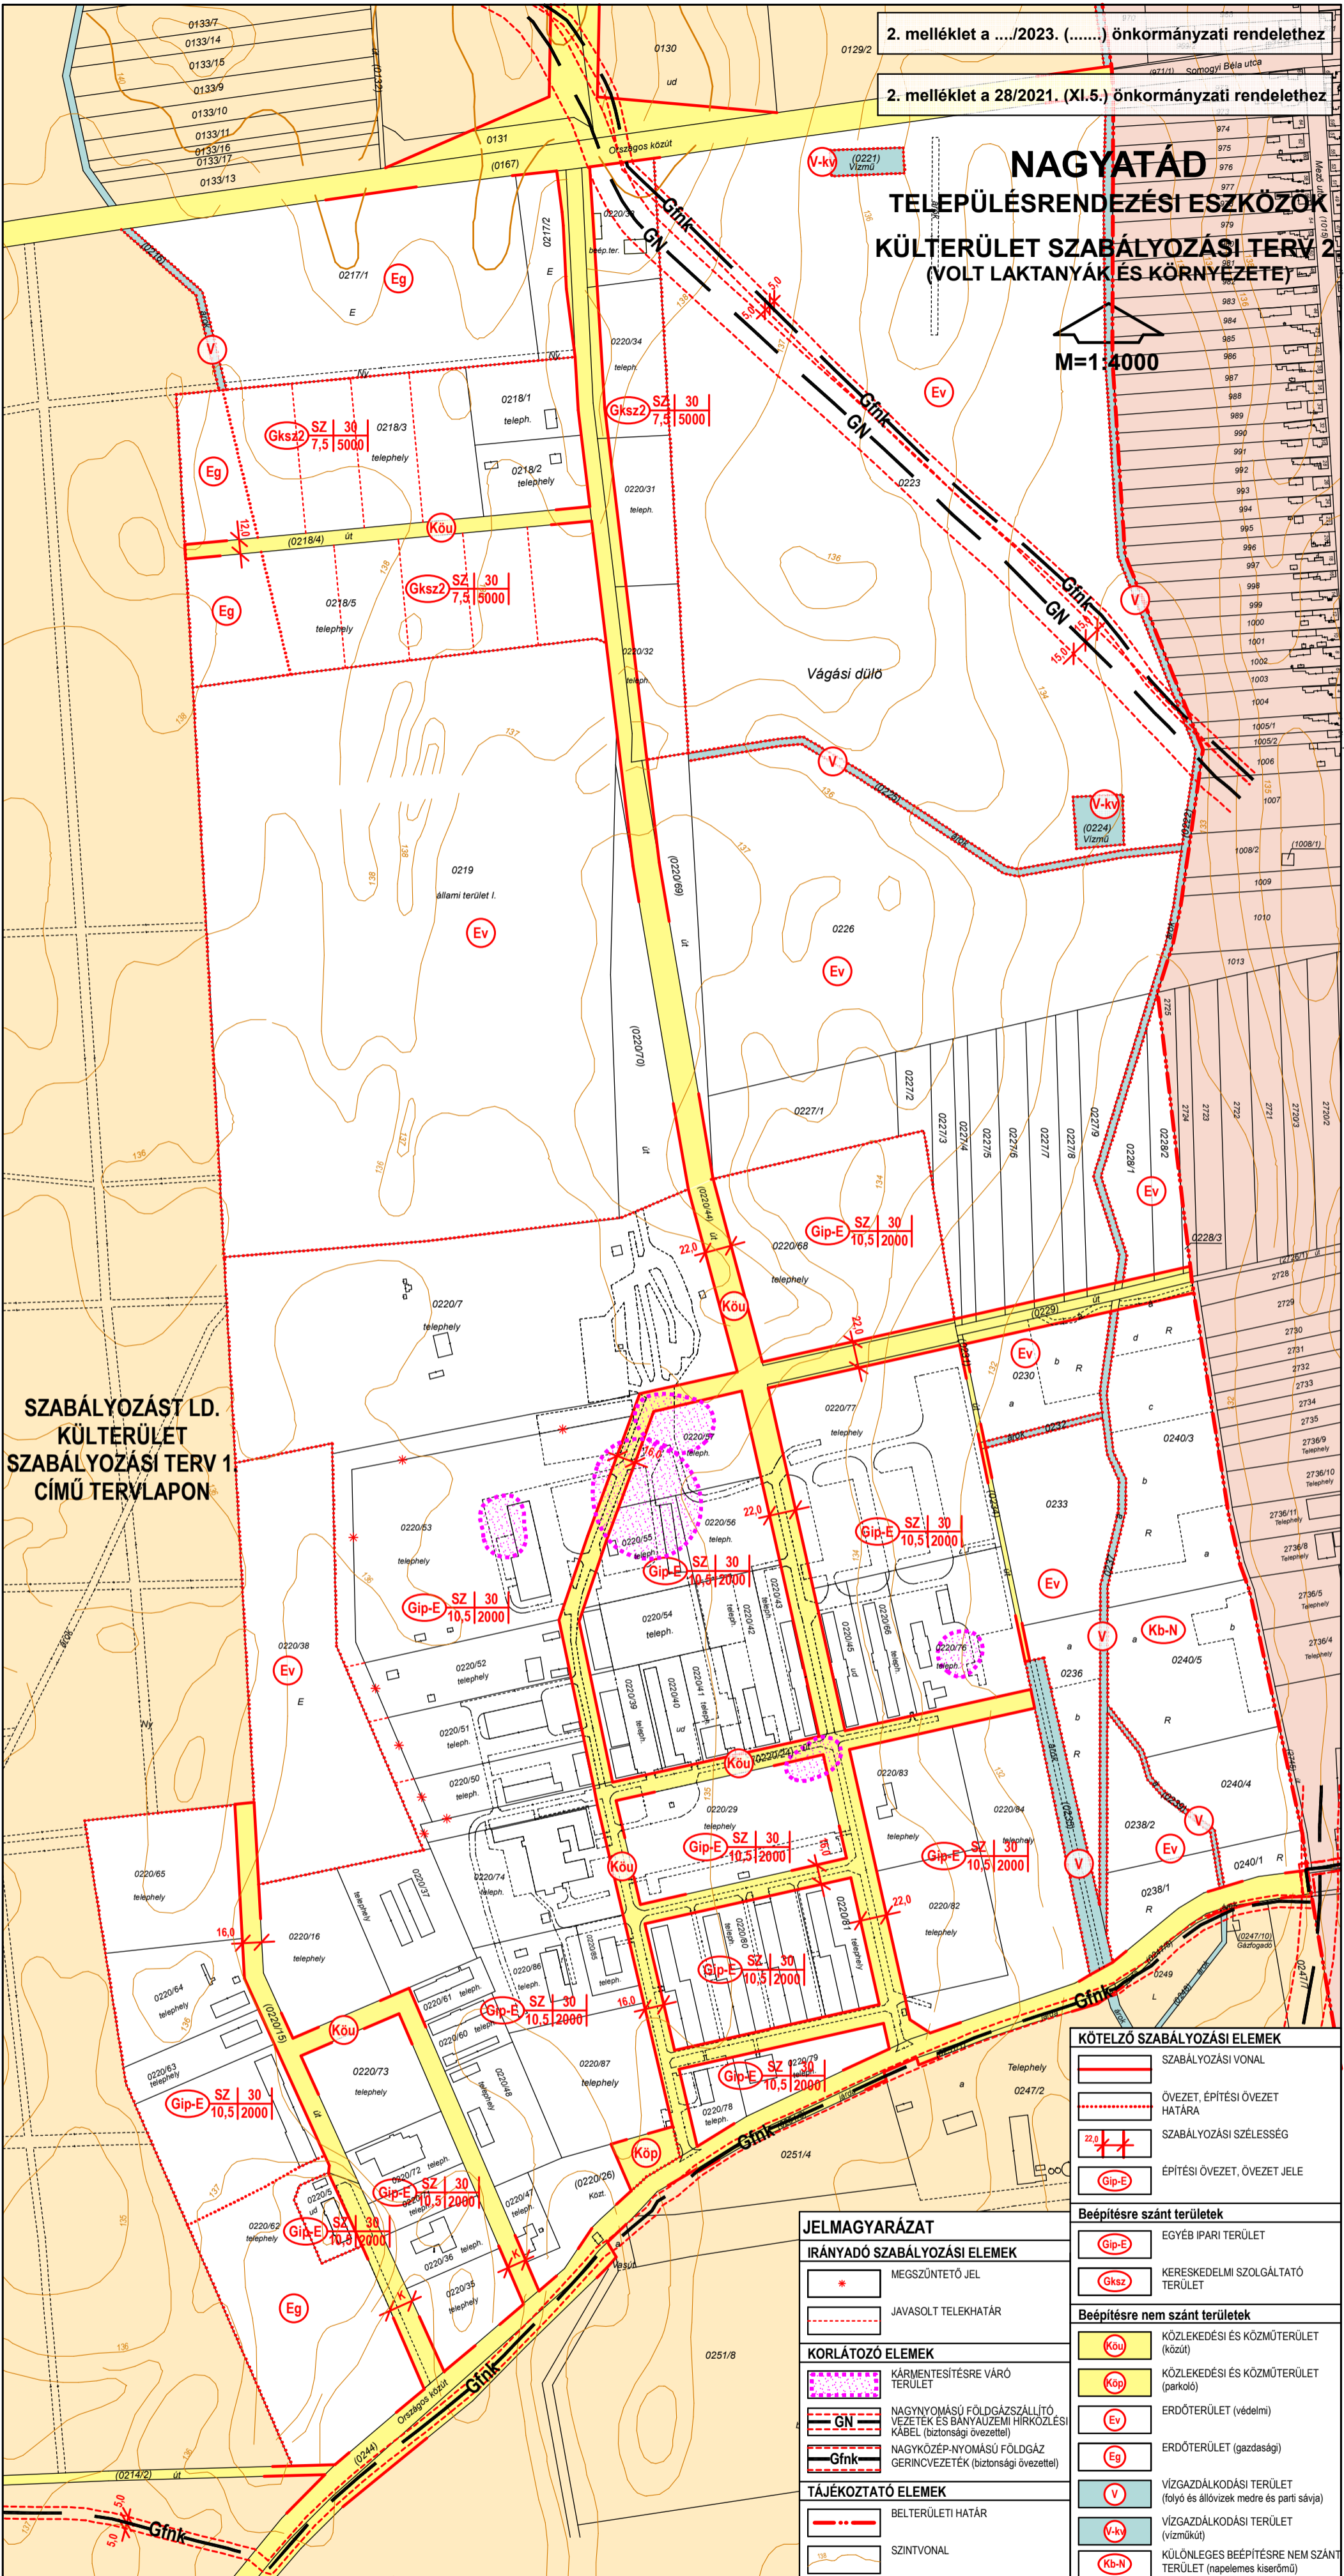

SZABÁLYOZÁST LD.
KÜLTERÜLET
SZABÁLYOZÁSI TERV 1
CÍMŰ TERVLAPON

KÖTELŐ SZABÁLYOZÁSI ELEMÉK	
	SZABÁLYOZÁSI VONAL
	ÖVEZET, ÉPÍTÉSI ÖVEZET HATÁRA
	SZABÁLYOZÁSI SZÉLESSÉG
	ÉPÍTÉSI ÖVEZET, ÖVEZET JELE

Beépítésre szánt területek	
	EGYÉB IPARI TERÜLET
	KERESKEDELMI SZOLGÁLTATÓ TERÜLET
Beépítésre nem szánt területek	
	KÖZLEKEDÉSI ÉS KÖZMŰTERÜLET (közút)
	KÖZLEKEDÉSI ÉS KÖZMŰTERÜLET (parkoló)
	ERDŐTERÜLET (védelmi)
	ERDŐTERÜLET (gazdasági)
	VÍZGAZDÁLKODÁSI TERÜLET (folyó és állóvizek medre és parti sávja)
	VÍZGAZDÁLKODÁSI TERÜLET (vízműkút)
	KÜLÖNLEGES BEÉPÍTÉSRE NEM SZÁNT TERÜLET (napaelemes kiserőmű)

JELMAGYARÁZAT	
IRÁNYADÓ SZABÁLYOZÁSI ELEMÉK	
	MEGSZÜNTETŐ JEL
	JAVASOLT TELEKHATÁR
KORLÁTOZÓ ELEMÉK	
	KÁRMENTESÍTÉSRE VÁRO TERÜLET
	NAGYNYOMÁSÚ FÖLDGÁZSZÁLLÍTÓ VEZETÉK ÉS BANYAUZEMI HIRKÖZLESI KÁBEL (biztonsági övezettel)
	NAGYKÖZÉP-NYOMÁSÚ FÖLDGÁZ GERINCVEZETÉK (biztonsági övezettel)
TÁJÉKOZTATÓ ELEMÉK	
	BELTERÜLETI HATÁR
	SZINTVONAL

Rajzszám: 2.2.2.	 Fucskár Terv Kft 7668 Keszű, Árpád fejedelem u. 19/2. fucskartervktf@gmail.com	Jelzőszám: 32/2022
Munka megnevezése: NAGYATÁD TELEPÜLÉSRENDEZÉSI ESZKÖZÖK 2. SZ. MÓDOSÍTÁS	Rajz megnevezése: KÜLTERÜLET SZABÁLYOZÁSI TERV 2. (VOLT LAKTANYÁK ÉS KÖRNYEZETE) - MÓDOSÍTÁS	Lépték: M=1:4000
Településtervezés: FUCSKÁR NOÉMI településtervező TT 02-0730	Közművesítés: HANCZÁR ZSOLTNÉ vezető tervező MK 01-2418	Dátum: 2023. MÁJUS

KÉSZÜLT AZ ÁLLAMI ALAPADATBÁZIS FELHASZNÁLÁSÁVAL
ADATSZOLGÁLTATÁS SORSZÁMA: 354