


3. melléklet a/2024. (.....) önkormányzati rendelethez

2. melléklet a 28/2021. (XI.5.) önkormányzati rendelethez

NAGYATÁD TELEPÜLÉSRENDEZÉSI ESZKÖZÖK KÜLTERÜLET SZABÁLYOZÁSI TERV 2 (VOLT LAKTANYÁK ÉS KÖRNYEZETE)

M=1:4000

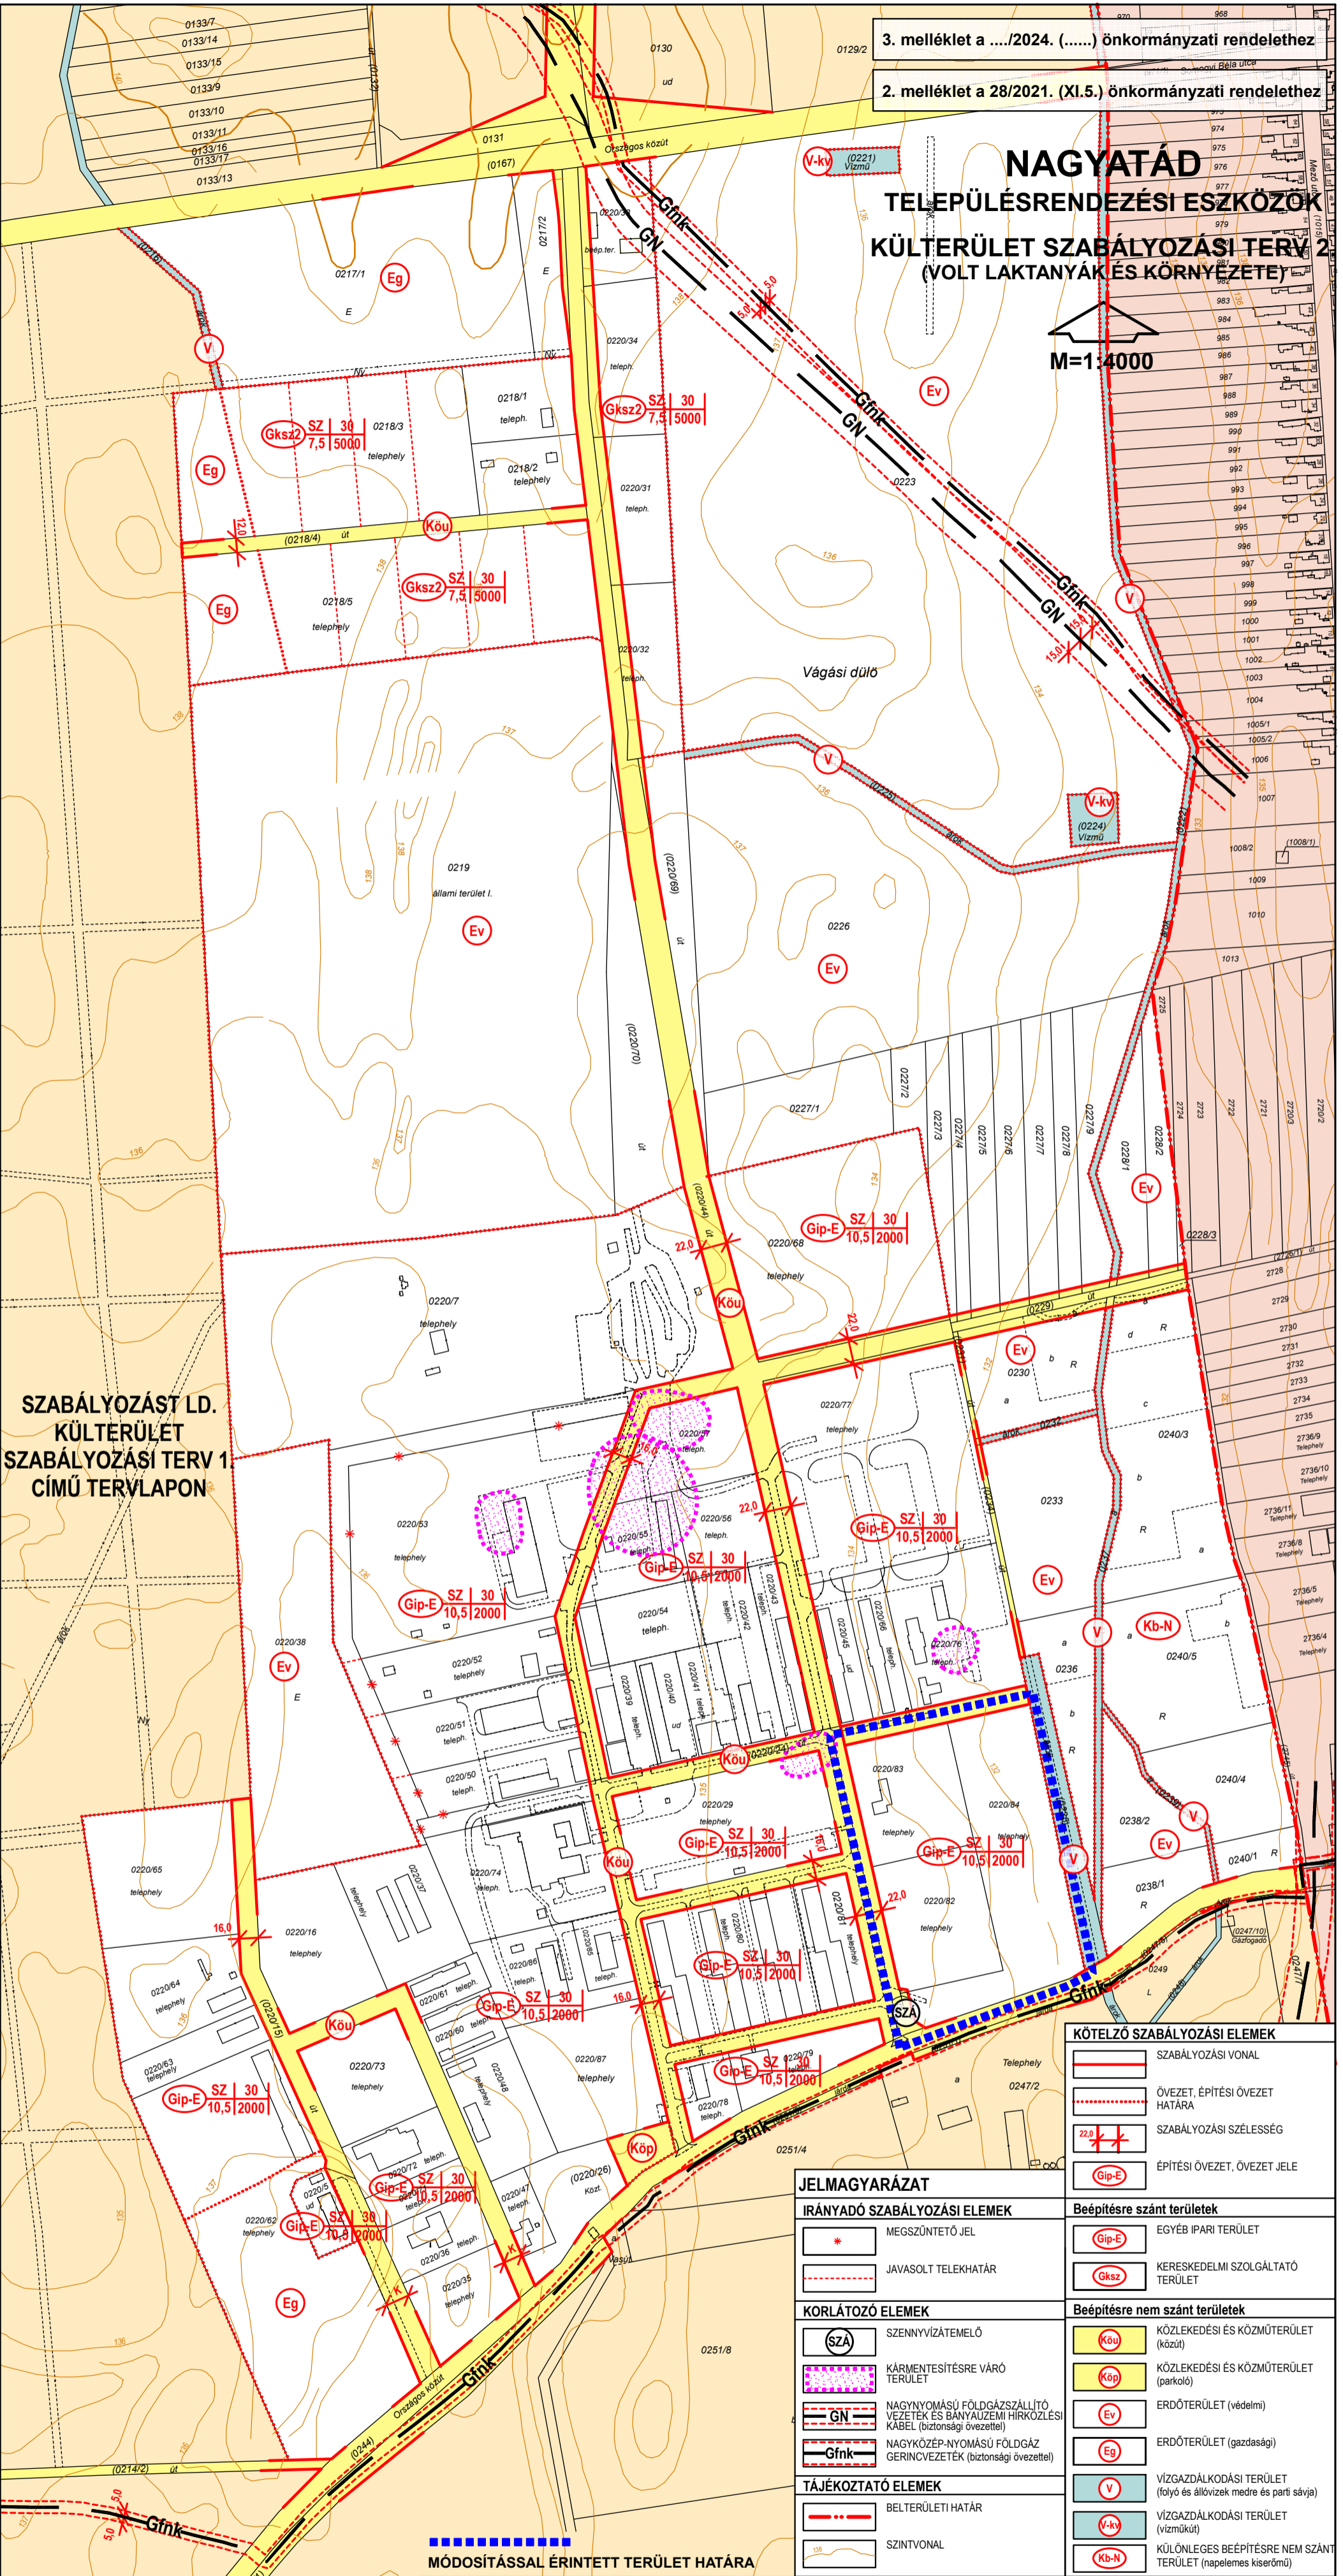

SZABÁLYOZÁST LD.
KÜLTERÜLET
SZABÁLYOZÁSI TERV 1
CÍMŰ TERVLAPON

KÖTELEZŐ SZABÁLYOZÁSI ELEMÉK	
	SZABÁLYOZÁSI VONAL
	ÖVEZET, ÉPÍTÉSI ÖVEZET HATÁRA
	SZABÁLYOZÁSI SZÉLESSÉG
	ÉPÍTÉSI ÖVEZET, ÖVEZET JELE

JELMAGYARÁZAT

IRÁNYADÓ SZABÁLYOZÁSI ELEMÉK	
	MEGSZÜNTETŐ JEL
	JAVASOLT TELEKHATÁR
KORLÁTOZÓ ELEMÉK	
	SZENNYVÍZATEMELŐ
	KÁRMENTESÍTÉSRE VÁRO TERÜLET
	NAGYNYOMÁSÚ FÖLDGÁZSZÁLLÍTÓ VEZETÉK ÉS BANYAUZEMI HÍRKÖZLÉSI KÁBEL (biztonsági övezettel)
	NAGYKÖZÉP-NYOMÁSÚ FÖLDGÁZ GERINCVEZETÉK (biztonsági övezettel)
TÁJÉKOZTATÓ ELEMÉK	
	BELTERÜLETI HATÁR
	SZINTVONAL

Beépítésre szánt területek	
	EGYÉB IPARI TERÜLET
	KERESKEDELMI SZOLGÁLTATÓ TERÜLET
Beépítésre nem szánt területek	
	KÖZLEKEDÉSI ÉS KÖZMŰTERÜLET (közút)
	KÖZLEKEDÉSI ÉS KÖZMŰTERÜLET (parkoló)
	ERDŐTERÜLET (védelmi)
	ERDŐTERÜLET (gazdasági)
	VÍZGAZDÁLKODÁSI TERÜLET (folyó és állóvizek medrére és parti sávjára)
	VÍZGAZDÁLKODÁSI TERÜLET (vízműkút)
	KÜLÖNLEGES BEÉPÍTÉSRE NEM SZÁNT TERÜLET (napellenes kiserőmű)

Egységes szerkezetben a 28/2021. (XI.5.) önkormányzati rendelet mellékleteként elfogadott alapterv, (az 1. sz. módosítás a külterület szabályozási terv 2. tervlapot nem érintette) a 12/2023. (VII.4.) önkormányzati rendelet mellékleteként elfogadott 2.sz. módosítás.

Rajzszám:
M.2.2.2.

Fucskár Terv Kft
7668 Keszti, Árpád fejedelem u. 19/2.
fucskartervkft@gmail.com

Jeizszám:
4/2024

Munka megnevezése:
NAGYATÁD TELEPÜLÉSRENDEZÉSI ESZKÖZÖK 3. SZ. MÓDOSÍTÁS

Lépték:
M=1:4000

Rajz megnevezése:
KÜLTERÜLET SZABÁLYOZÁSI TERV 2. (VOLT LAKTANYÁK ÉS KÖRNYEZETE)

Dátum:
2024. JÚNIUS

Településtervezés:

FUCSKÁR NOÉMI
településtervező
TT 02-0720

KÉSZÜLT AZ ÁLLAMI ALAPADATBÁZIS FELHASZNÁLÁSÁVAL
ADATSZOLGÁLTATÁS SORSZÁMA: 354