


4. melléklet a/2024. (.....) önkormányzati rendelethez
 2. melléklet a 28/2021. (XI.5.) önkormányzati rendelethez

NAGYATÁD TELEPÜLÉSRENDEZÉSI ESZKÖZÖK KÜLTERÜLET SZABÁLYOZÁSI TERV 2 (VOLT LAKTANYÁK ÉS KÖRNYEZETE)

M=1:4000

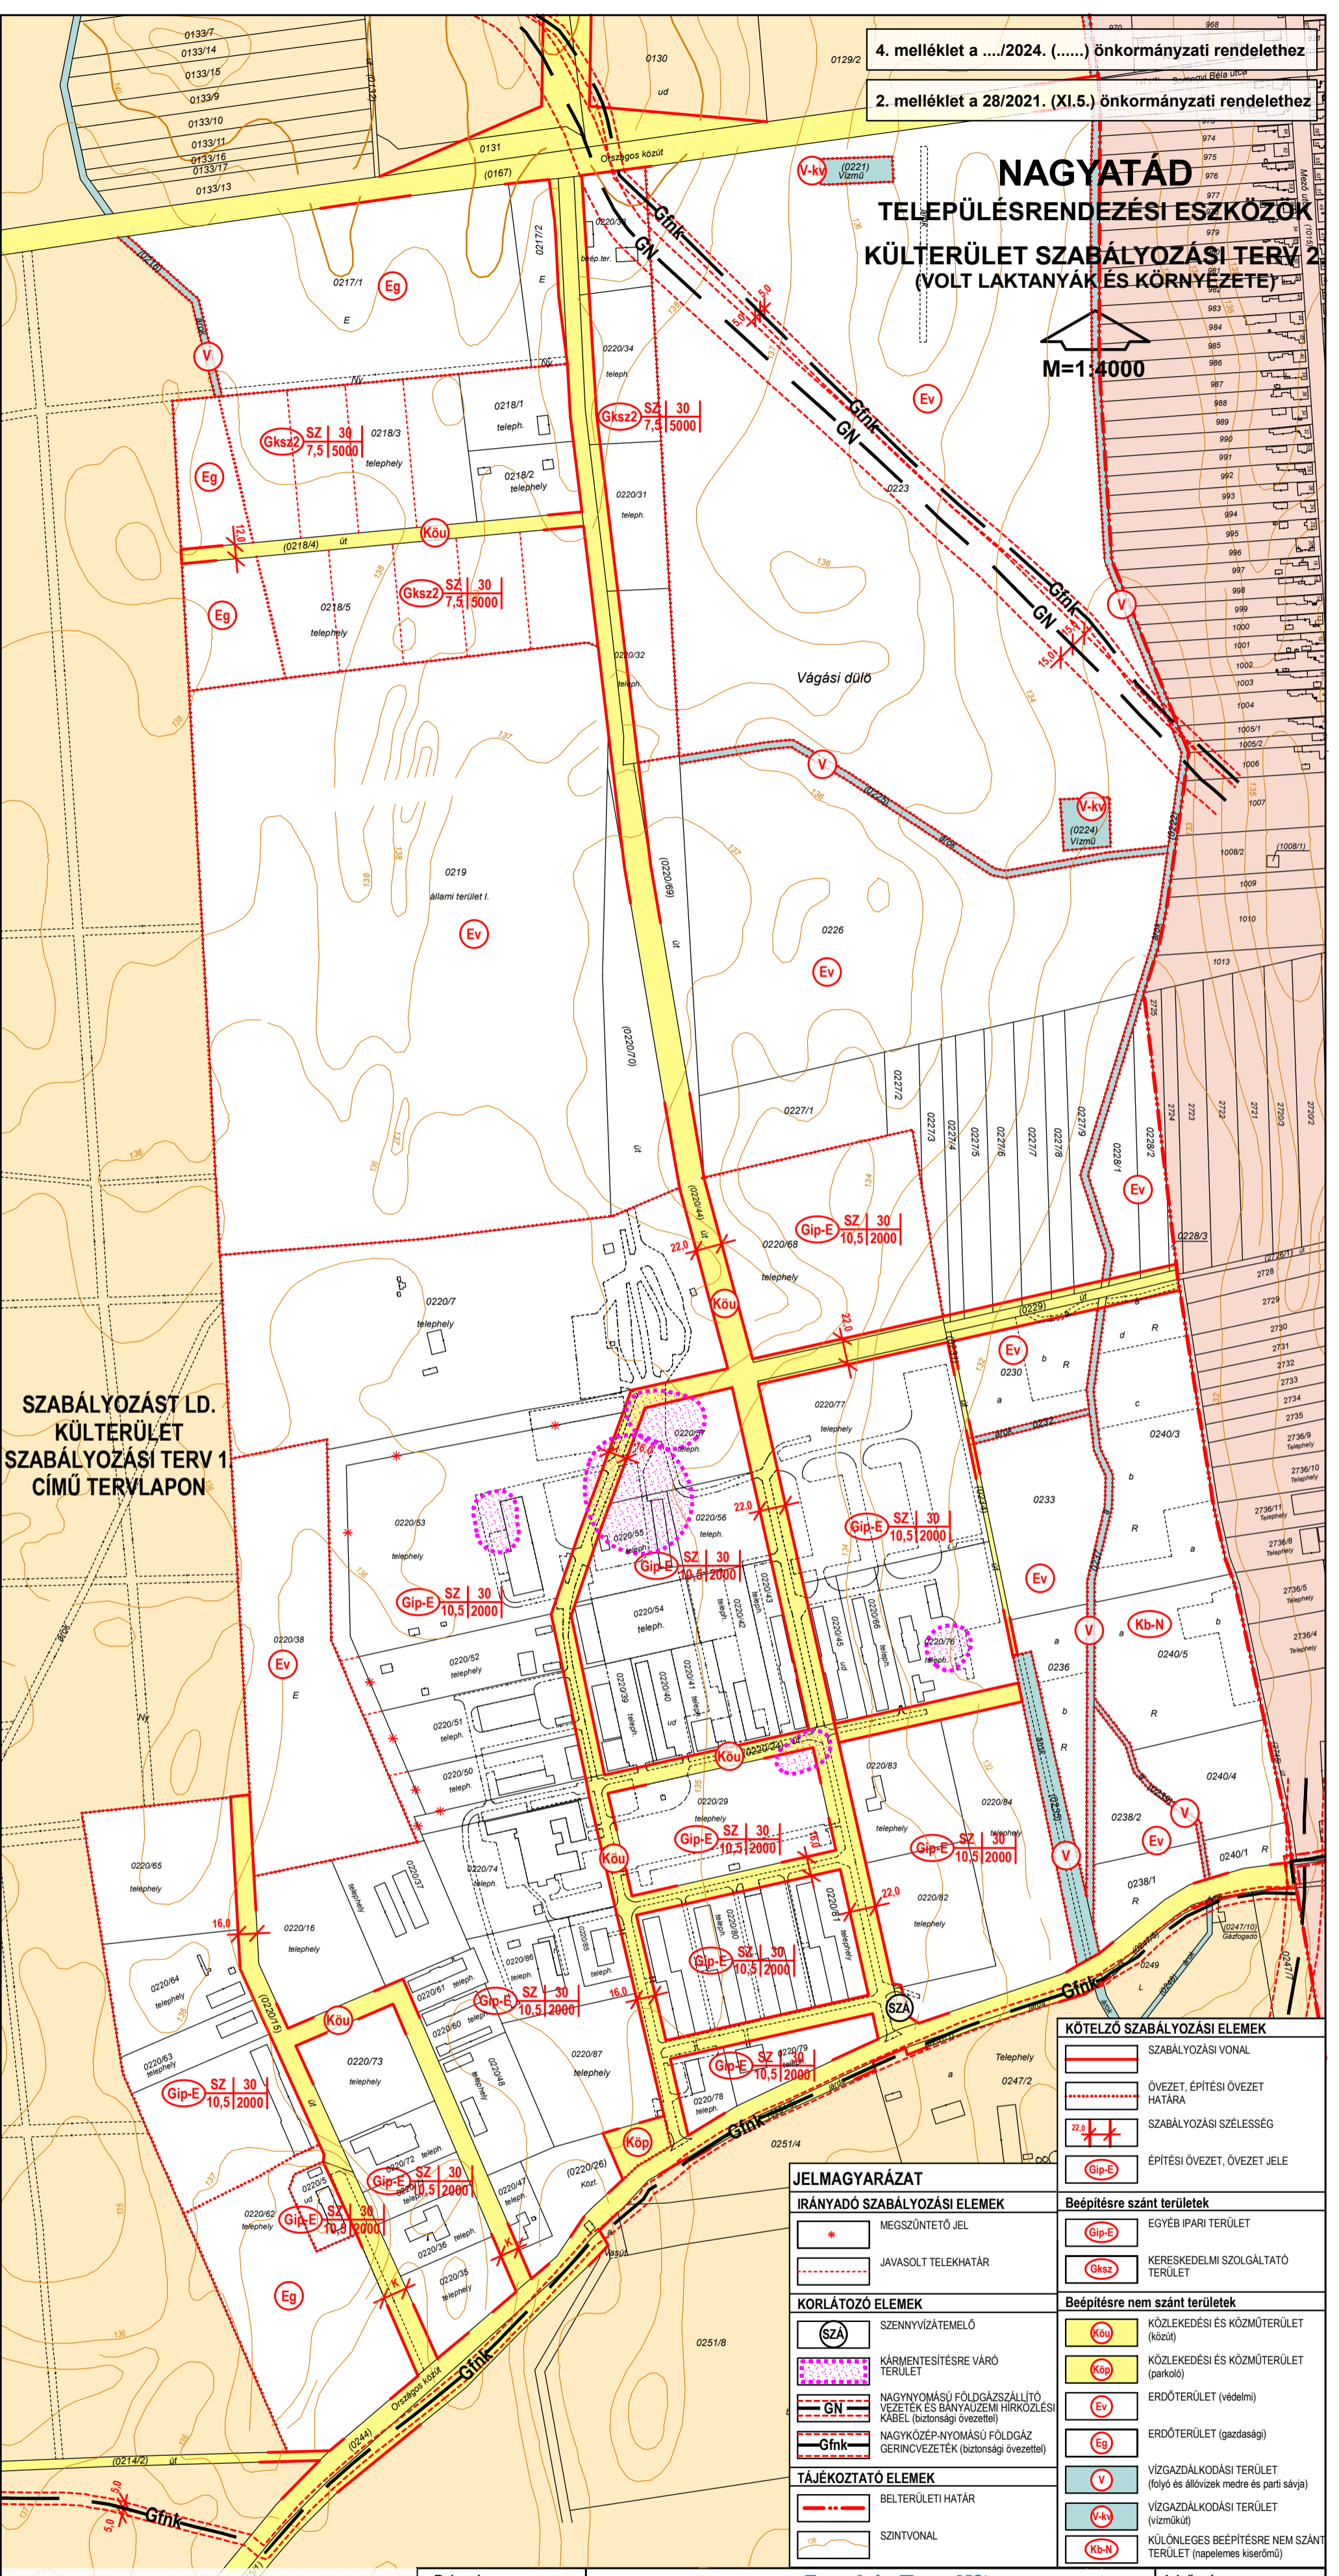

SZABÁLYOZÁST LD.
 KÜLTERÜLET
 SZABÁLYOZÁSI TERV 1
 CÍMŰ TERVLAPON

KÖTELŐ SZABÁLYOZÁSI ELEMÉK

	SZABÁLYOZÁSI VONAL
	ÓVEZET, ÉPÍTÉSI ÓVEZET HATÁRA
	SZABÁLYOZÁSI SZÉLESSÉG
	ÉPÍTÉSI ÓVEZET, ÓVEZET JELE

JELMAGYARZAT

IRÁNYADÓ SZABÁLYOZÁSI ELEMÉK		Beépítésre szánt területek	
	MEGSZÜNTETŐ JEL		EGYÉB IPARI TERÜLET
	JAVASOLT TELEKHATÁR		KERESKEDELMI SZOLGÁLTATÓ TERÜLET
KORLÁTOZÓ ELEMÉK		Beépítésre nem szánt területek	
	SZENNYVÍZATEMELŐ		KÖZLEKÉDÉSI ÉS KÖZMŰTERÜLET (közút)
	KÄRMENESÍTÉSRE VÁRO TERÜLET		KÖZLEKÉDÉSI ÉS KÖZMŰTERÜLET (parkoló)
	NAGYNYOMÁSÚ FÖLDGÁZSZÁLLÍTÓ VEZETÉK ÉS BANYAUZEMI HIRKÖZLESI KÄBEL (biztonsági övezettel)		ERDŐTERÜLET (védelmi)
	NAGYKÖZÉP-NYOMÁSÚ FÖLDGÄZ GERINCVEZETÉK (biztonsági övezettel)		ERDŐTERÜLET (gazdasági)
TÄJÉKOZTATÓ ELEMÉK			VIZGAZDÄLKODÄSI TERÜLET (folyó és állóvizek medre és parti sÄvja)
	BELTERÜLETI HATÄR		VIZGAZDÄLKODÄSI TERÜLET (vízműköt)
	SZINTVONAL		KÜLÖNLEGES BEÉPÍTÉSRE NEM SZÄNT TERÜLET (napfényes kiserőmü)

Egységes szerkezetben
 a 28/2021. (XI.5.) önkormányzati rendelet mellékleteként elfogadott alapterv, (az 1. sz. módosítás a külterület szabályozási terv 2. tervlapot nem érintette) a 12/2023. (VII.4.) önkormányzati rendelet mellékleteként elfogadott 2.sz. módosítás.

KÉSZÜLT AZ ÁLLAMI ALAPADATBÄZIS FELHASZNÄLÄSÄVAL ADATSZOLGÄLTATÄS SORSZÄMÄ: 354

Rajzsám: **M.2.2.2.**

Fucskár Terv Kft
 7668 Keszü, Árpád fejedelem u. 19/2.
 fucskartervkt@gmail.com

Munka megnevezése:
NAGYATÄD TELEPÜLÉSRENDEZÉSI ESZKÖZÖK 3. SZ. MÖDOSITÄS

Rajz megnevezése:
KÜLTERÜLET SZABÄLYOZÁSI TERV 2. (VOLT LAKTANYÄK ÉS KÖRNYEZETE)

Településtervezés:
 Fucskár Noémi
 településtervező
 TT 02-0720

Jelzszám: 4/2024

Lépték: M=1:4000

Dátum: 2024. JÜNIUS