NAGYBAJOM
TELEPÜLÉSRENDEZÉSI TERVE

TELEPÜLÉSSZERKEZETI TERV
M=1:15000

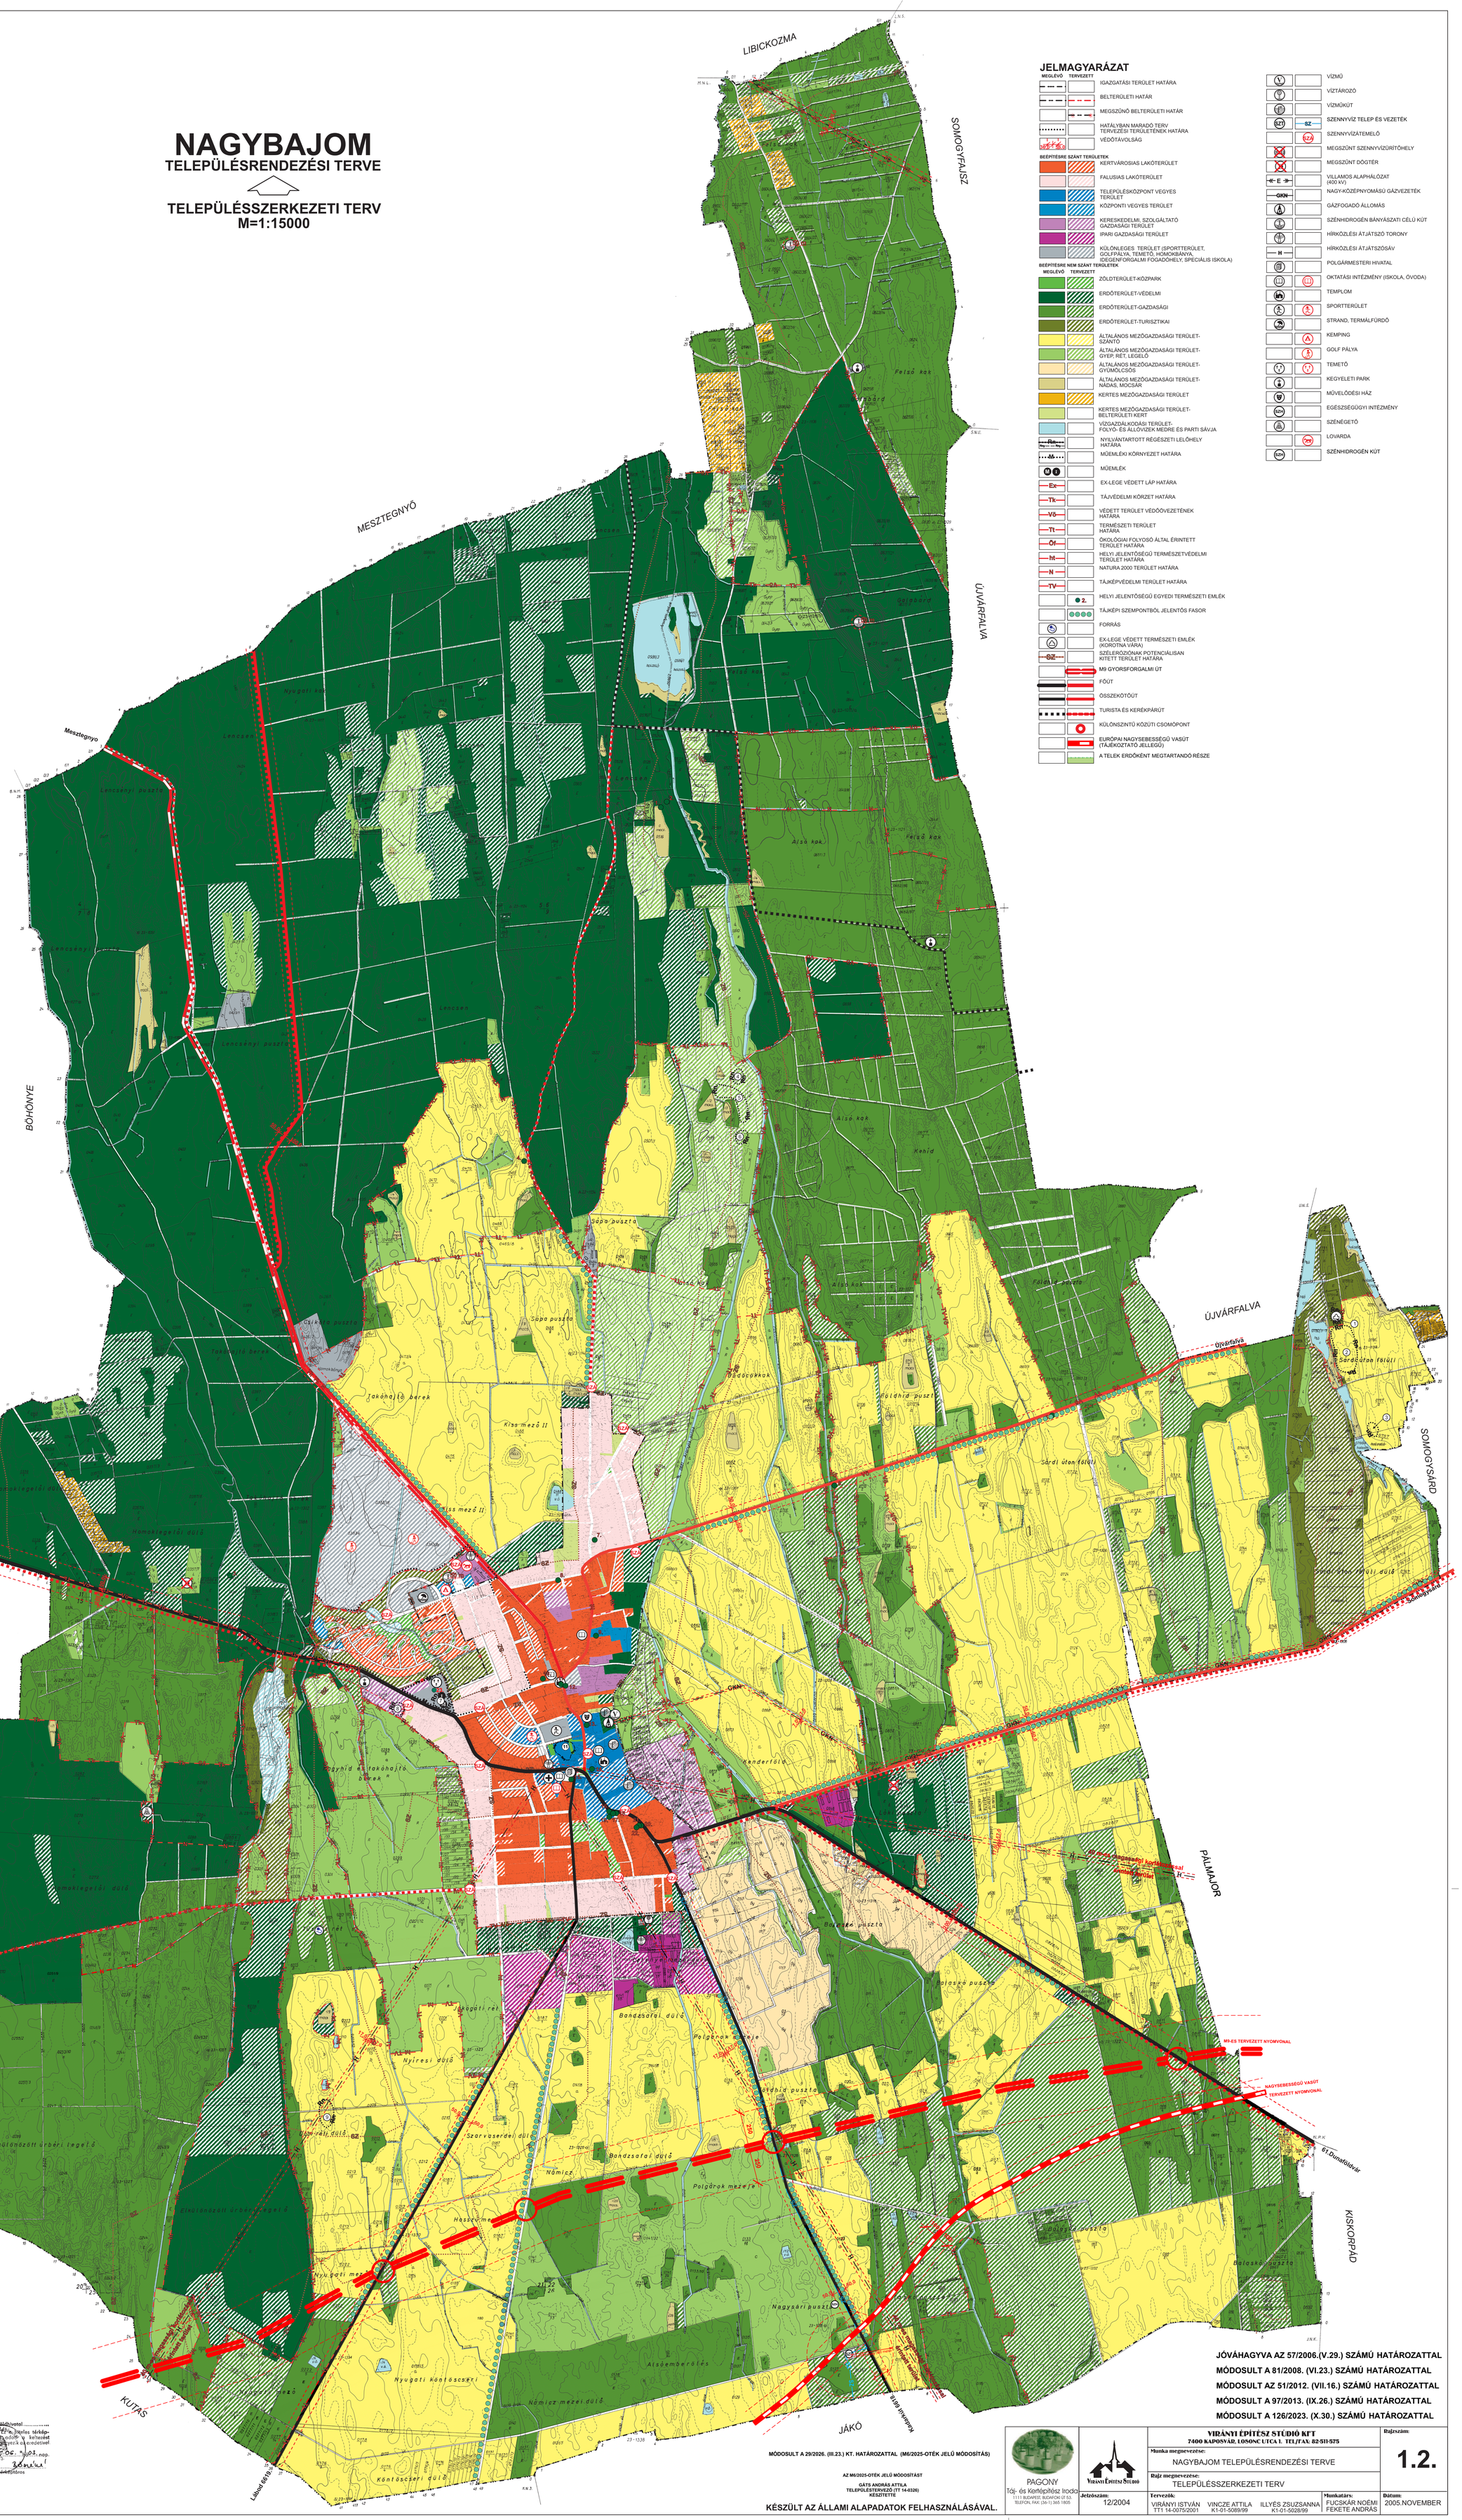

JELMAGYARÁZAT

MEGLÉVŐ / TERVEZETT

- IGAZGATÁSI TERÜLET HATÁRA
- BELTERÜLETI HATÁR
- MEGSZŰNŐ BELTERÜLETI HATÁR
- HATÁLYBAN MARADÓ TERV TERVEZÉSI TERÜLETÉNEK HATÁRA
- VÉDŐTÁVOLSÁG

BEÉPÍTÉSRE SZÁNT TERÜLETEK

- KERTVÁROSIAS LAKÓTERÜLET
- FALUSIAS LAKÓTERÜLET
- TELEPÜLÉSKÖZPONT VEGYES TERÜLET
- KÖZPONTI VEGYES TERÜLET
- KERESKEDELMI, SZOLGÁLTATÓ GAZDASÁGI TERÜLET
- IPARI GAZDASÁGI TERÜLET
- KÜLÖNLEGES TERÜLET (SPORTTERÜLET, GOLFPÁLYA, TEMETŐ, HOMOKBÁNYA, IDEGENFORGALMI FOGADÓHELY, SPECIÁLIS ISKOLA)

BEÉPÍTÉSRE NEM SZÁNT TERÜLETEK

MEGLÉVŐ / TERVEZETT

- ZÖLDTERÜLET-KÖZPARK
- ERDŐTERÜLET-VÉDELMI
- ERDŐTERÜLET-GAZDASÁGI
- ERDŐTERÜLET-TURISZTIKAI
- ÁLTALÁNOS MEZŐGAZDASÁGI TERÜLET-SZÁNTÓ
- ÁLTALÁNOS MEZŐGAZDASÁGI TERÜLET-GYEP, RÉT, LEGELŐ
- ÁLTALÁNOS MEZŐGAZDASÁGI TERÜLET-GYÜMÖLCSÖS
- ÁLTALÁNOS MEZŐGAZDASÁGI TERÜLET-NÁDAS, MOCSÁR
- KERTES MEZŐGAZDASÁGI TERÜLET
- KERTES MEZŐGAZDASÁGI TERÜLET-BELTERÜLETI KERT
- VÍZGAZDÁLKODÁSI TERÜLET-FOLYÓ- ÉS ÁLLÓVIZEK MEDRE ÉS PARTI SÁVJA
- NYILVÁNTARTOTT RÉGÉSZETI LELŐHELY HATÁRA
- MŰEMLÉKI KÖRNYEZET HATÁRA
- MŰEMLÉK
- EX-LEGE VÉDETT LÁP HATÁRA
- TÁJVÉDELMI KÖRZET HATÁRA
- VÉDETT TERÜLET VÉDŐÖVEZETÉNEK HATÁRA
- TERMÉSZETI TERÜLET HATÁRA
- ÖKOLÓGIAI FOLYOSÓ ÁLTAL ÉRINTETT TERÜLET HATÁRA
- HELYI JELENTŐSÉGŰ TERMÉSZETVÉDELMI TERÜLET HATÁRA
- NATURA 2000 TERÜLET HATÁRA
- TÁJKÉPVÉDELMI TERÜLET HATÁRA
- HELYI JELENTŐSÉGŰ EGYEDI TERMÉSZETI EMLÉK
- TÁJKÉPI SZEMPONTBÓL JELENTŐS FASOR
- FORRÁS
- EX-LEGE VÉDETT TERMÉSZETI EMLÉK (KORONA VÁRA)
- SZÉLERÓZIÓNAK POTENCIÁLISAN KITETT TERÜLET HATÁRA
- M9 GYORSFORGALMI ÚT
- FŐÚT
- ÖSSZEKÖTŐÚT
- TURISTA ÉS KERÉKPÁRÚT
- KÜLÖNSZINTŰ KÖZÚTI CSOMÓPONT
- EURÓPAI NAGYSEBESSÉGŰ VASÚT (TÁJÉKOZTATÓ JELLEGŰ)
- A TELEK ERDŐKÉNT MEGTARTANDÓ RÉSZE

- VÍZMŰ
- VÍZTÁROZÓ
- VÍZMŰKÚT
- SZENNYVÍZ TELEP ÉS VEZETÉK
- SZENNYVÍZÁTEMELŐ
- MEGSZŰNT SZENNYVÍZÜRÍTŐHELY
- MEGSZŰNT DÖGTÉR
- VILLAMOS ALAPHÁLÓZAT (400 kV)
- NAGY-KÖZÉPNYOMÁSÚ GÁZVEZETÉK
- GÁZFOGADÓ ÁLLOMÁS
- SZÉNHIDROGÉN BÁNYÁSZATI CÉLÚ KÚT
- HÍRKÖZLÉSI ÁTJÁTSZÓ TORONY
- HÍRKÖZLÉSI ÁTJÁTSZÓSÁV
- POLGÁRMESTERI HIVATAL
- OKTATÁSI INTÉZMÉNY (ISKOLA, ÓVODA)
- TEMPLOM
- SPORTTERÜLET
- STRAND, TERMÁLFÜRDŐ
- KEMPING
- GOLF PÁLYA
- TEMETŐ
- KEGYELETI PARK
- MŰVELŐDÉSI HÁZ
- EGÉSZSÉGÜGYI INTÉZMÉNY
- SZÉNÉGETŐ
- LOVARDA
- SZÉNHIDROGÉN KÚT

JÓVÁHAGYVA AZ 57/2006.(V.29.) SZÁMÚ HATÁROZATTAL
MÓDOSULT A 81/2008. (VI.23.) SZÁMÚ HATÁROZATTAL
MÓDOSULT AZ 51/2012. (VII.16.) SZÁMÚ HATÁROZATTAL
MÓDOSULT A 97/2013. (IX.26.) SZÁMÚ HATÁROZATTAL
MÓDOSULT A 126/2023. (X.30.) SZÁMÚ HATÁROZATTAL

MÓDOSULT A 29/2026. (III.23.) KT. HATÁROZATTAL (M6/2025-ÖTÉK JELŰ MÓDOSÍTÁS)

AZ M6/2025-ÖTÉK JELŰ MÓDOSÍTÁST
GÁTS ANDRÁS ATTILA
TELEPÜLÉSTERVEZŐ (TT 14-00326)
KÉSZÍTETTE

KÉSZÜLT AZ ÁLLAMI ALAPADATOK FELHASZNÁLÁSÁVAL.

PAGONY
Táj- és Kertépítész Iroda
1111 BUDAPEST, BUDAFOKI ÚT 53.
TELEFON, FAX: (36-1) 365 1805

VIRÁNYI ÉPÍTÉSZ STÚDIÓ

Jelzőszám: 12/2004

VIRÁNYI ÉPÍTÉSZ STÚDIÓ KFT
7400 KAPOSVÁR, LOSONC UTCA 1. TEL/FAX: 82/511-575

Munka megnevezése: NAGYBAJOM TELEPÜLÉSRENDEZÉSI TERVE

Rajz megnevezése: TELEPÜLÉSSZERKEZETI TERV

Rajzszám: **1.2.**

Tervezők:			Munkatárs:	
VIRÁNYI ISTVÁN TT1 14-0075/2001	VINCZE ATTILA K1-01-5089/99	ILLYÉS ZSUZSANNA K1-01-5028/99	FUCSKÁR NOÉMI FEKETE ANDRÁS	Dátum: 2005.NOVEMBER