NAGYBAJOM
TELEPÜLÉSRENDEZÉSI TERVE

BELTERÜLET SZABÁLYOZÁSI TERV
M=1:2000

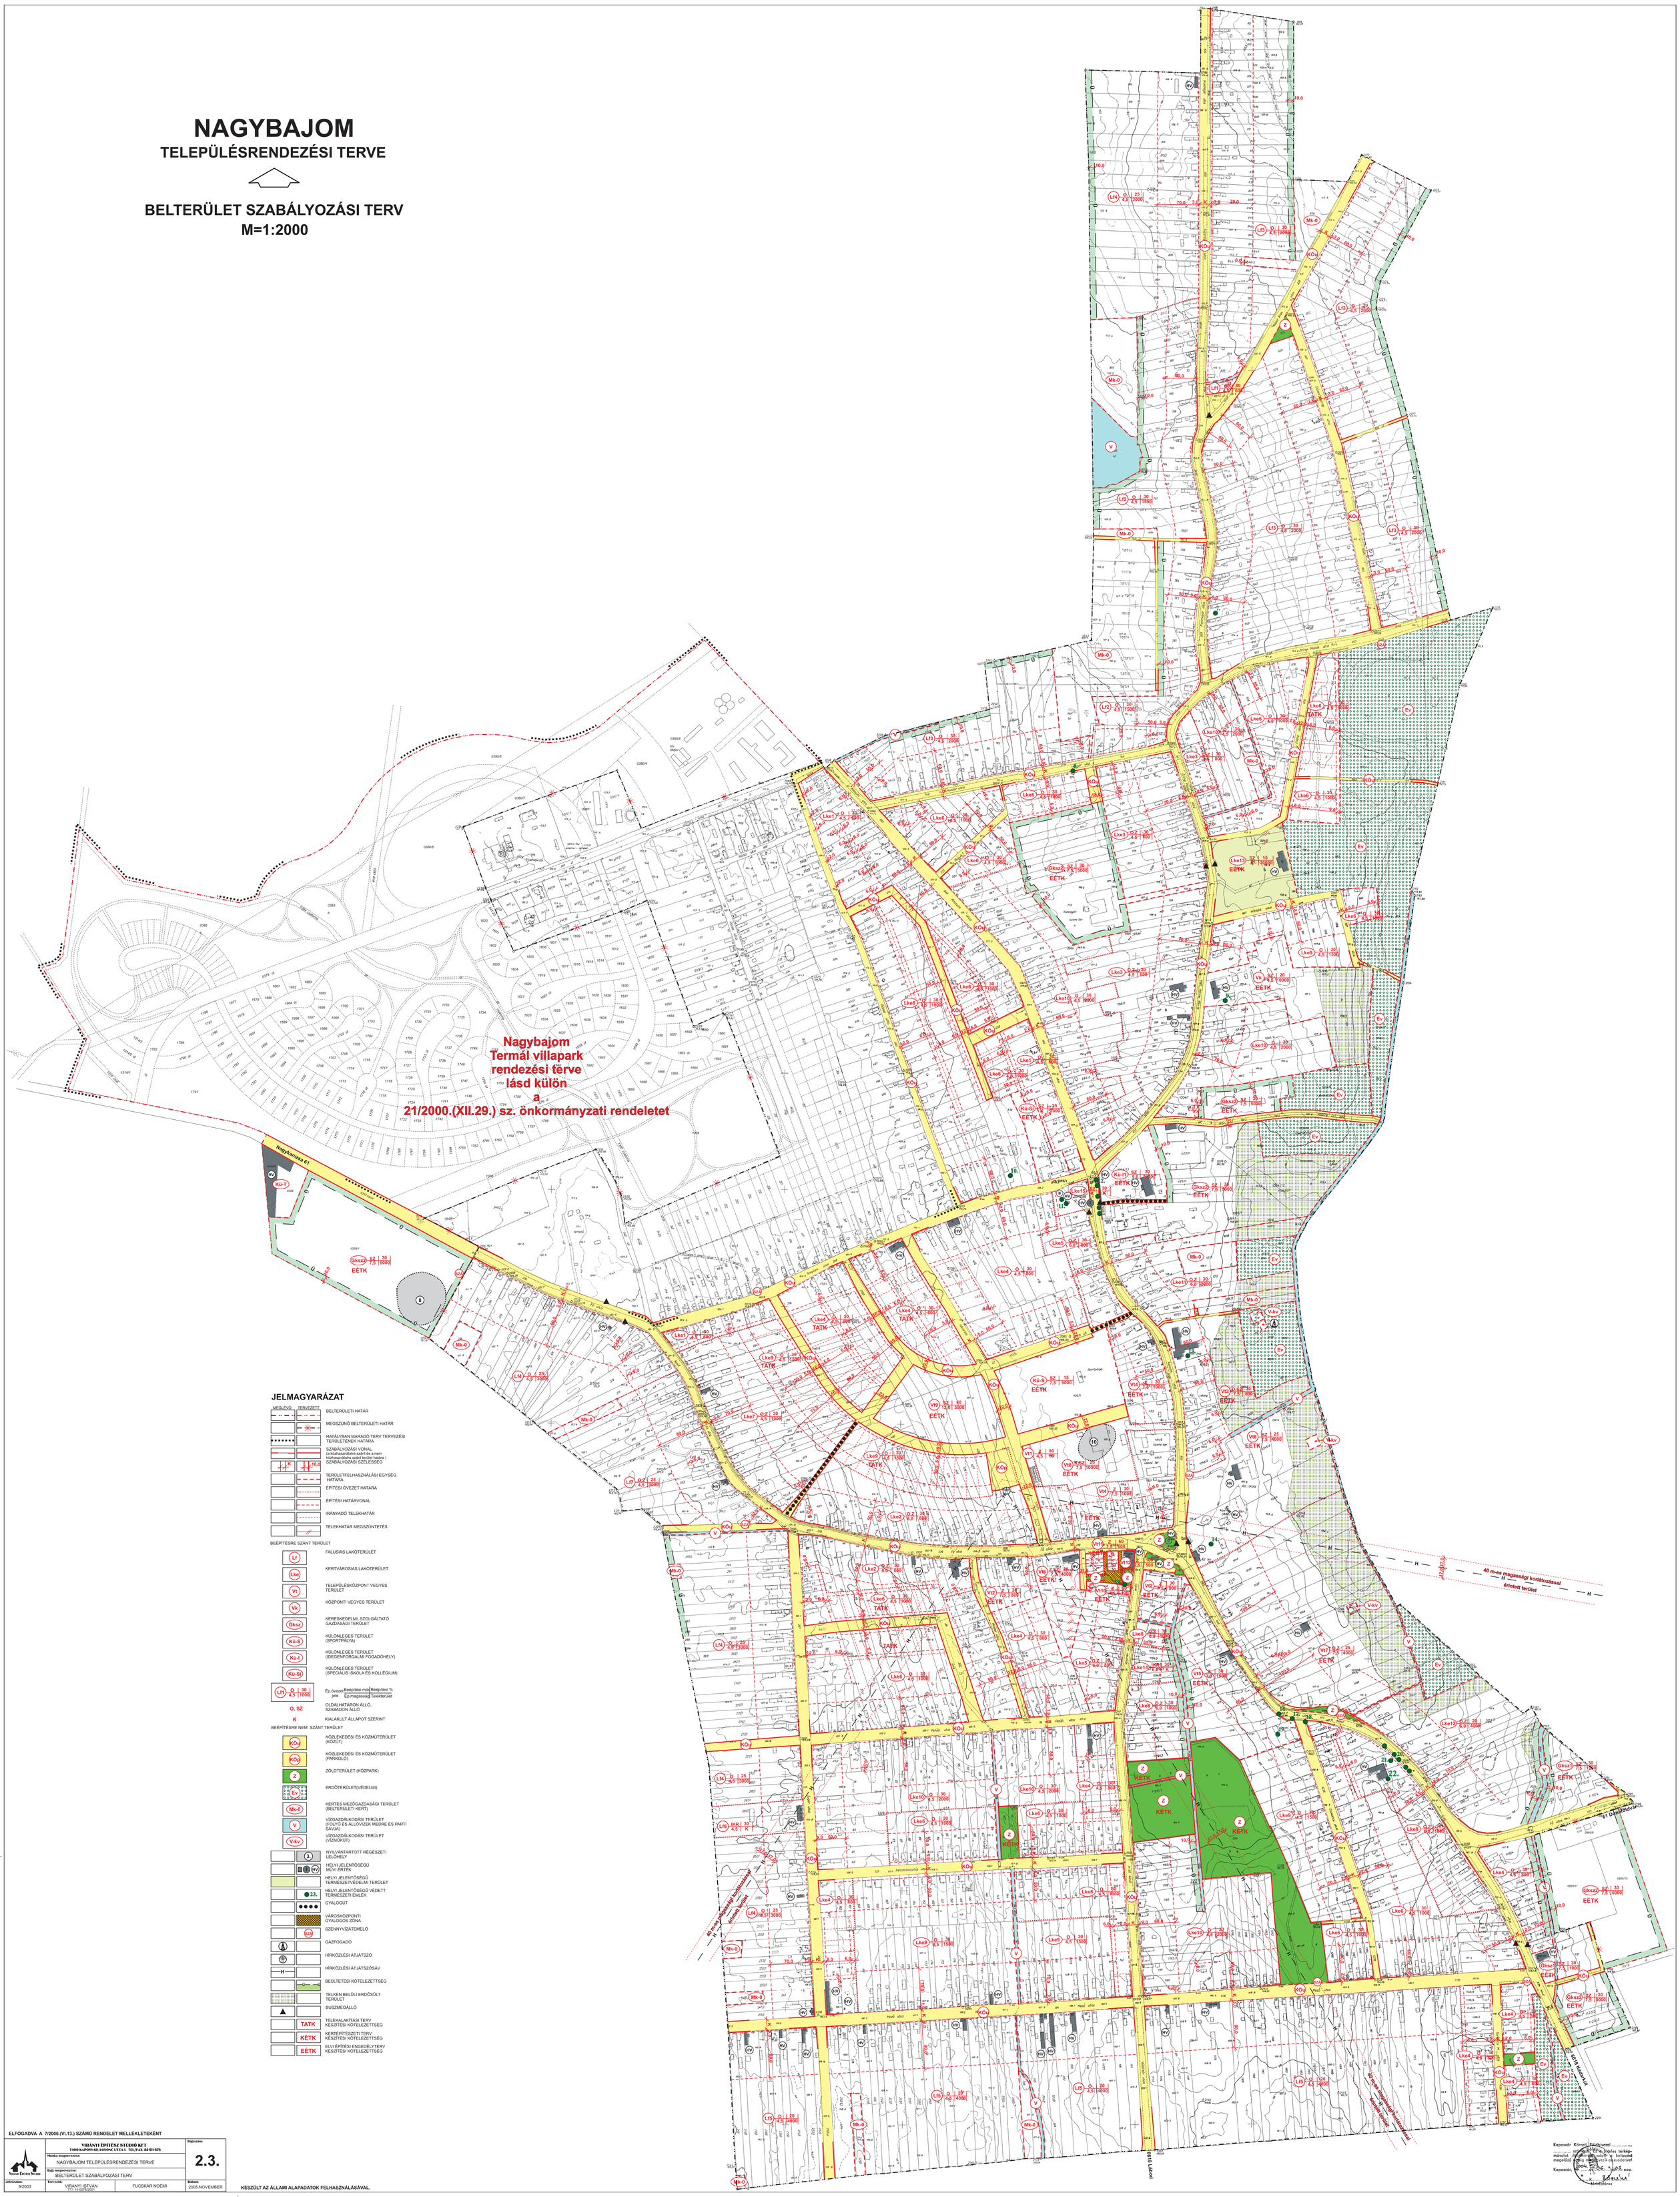
Nagybajom
Termál villapark
rendezési terve
lásd külön
a
21/2000.(XII.29.) sz. önkormányzati rendeletet
Nagykanizsa 61
40 m-es magassági korlátozással
érintett terület
JELMAGYARÁZAT
BELTERÜLETI HATÁR
MEGSZŰNŐ BELTERÜLETI HATÁR
HATÁLYBAN MARADÓ TERV TERVEZÉSI TERÜLETÉNEK HATÁRA
SZABÁLYOZÁSI VONAL (a közhasználatra szánt és a nem közhasználatra szánt terület határa)
SZABÁLYOZÁSI SZÉLESSÉG
TERÜLETFELHASZNÁLÁSI EGYSÉG HATÁRA
ÉPÍTÉSI ÖVEZET HATÁRA
ÉPÍTÉSI HATÁRVONAL
IRÁNYADÓ TELEKHATÁR
TELEKHATÁR MEGSZÜNTETÉS
BEÉPÍTÉSRE SZÁNT TERÜLET
Lf falusias lakóterület
Lke kertvárosias lakóterület
Vt településközpont vegyes terület
Vk központi vegyes terület
Gksz kereskedelmi, szolgáltató gazdasági terület
Kü-S különleges terület (sportpálya)
Kü-t különleges terület (idegenforgalmi fogadóhely)
Kü-Si különleges terület (speciális iskola és kollégium)
Lf1 Ép.övezet jele | O Beépítési mód | 30 Beépítési % | 4,5 Ép.magasság | 1000 Telekterület
O, SZ oldalhatáron álló, szabadon álló
K kialakult állapot szerint
BEÉPÍTÉSRE NEM SZÁNT TERÜLET
KÖu közlekedési és közműterület (közút)
KÖp közlekedési és közműterület (parkoló)
Z zöldterület (közpark)
Erdőterület (védelmi)
Mk-ö kertes mezőgazdasági terület (belterületi kert)
V vízgazdálkodási terület (folyó és állóvizek medre és parti sávja)
V-kv vízgazdálkodási terület (vízműkút)
3. nyilvántartott régészeti lelőhely
KV helyi jelentőségű művi érték
helyi jelentőségű természetvédelmi terület
23. helyi jelentőségű védett természeti emlék
gyalogút
városközponti gyalogos zóna
szennyvízátemelő
gázfogadó
hírközlési átjátszó
hírközlési átjátszósáv
beültetési kötelezettség
telken belüli erdősült terület
buszmegálló
TATK telekalakítási terv készítési kötelezettség
KÉTK kertépítészeti terv készítési kötelezettség
EÉTK elvi építési engedélyterv készítési kötelezettség
40 m-es magassági korlátozással érintett terület
Szabadság tér
Fő utca
Petőfi utca
Hősök útja
Szent István utca
Ady Endre utca
Kossuth utca
Dózsa György utca
Szőlőhegy utca
Szőlőhegy utca
Szőlőhegy