


----- MÓDOSÍTÁSSAL ÉRINTETT TERÜLET

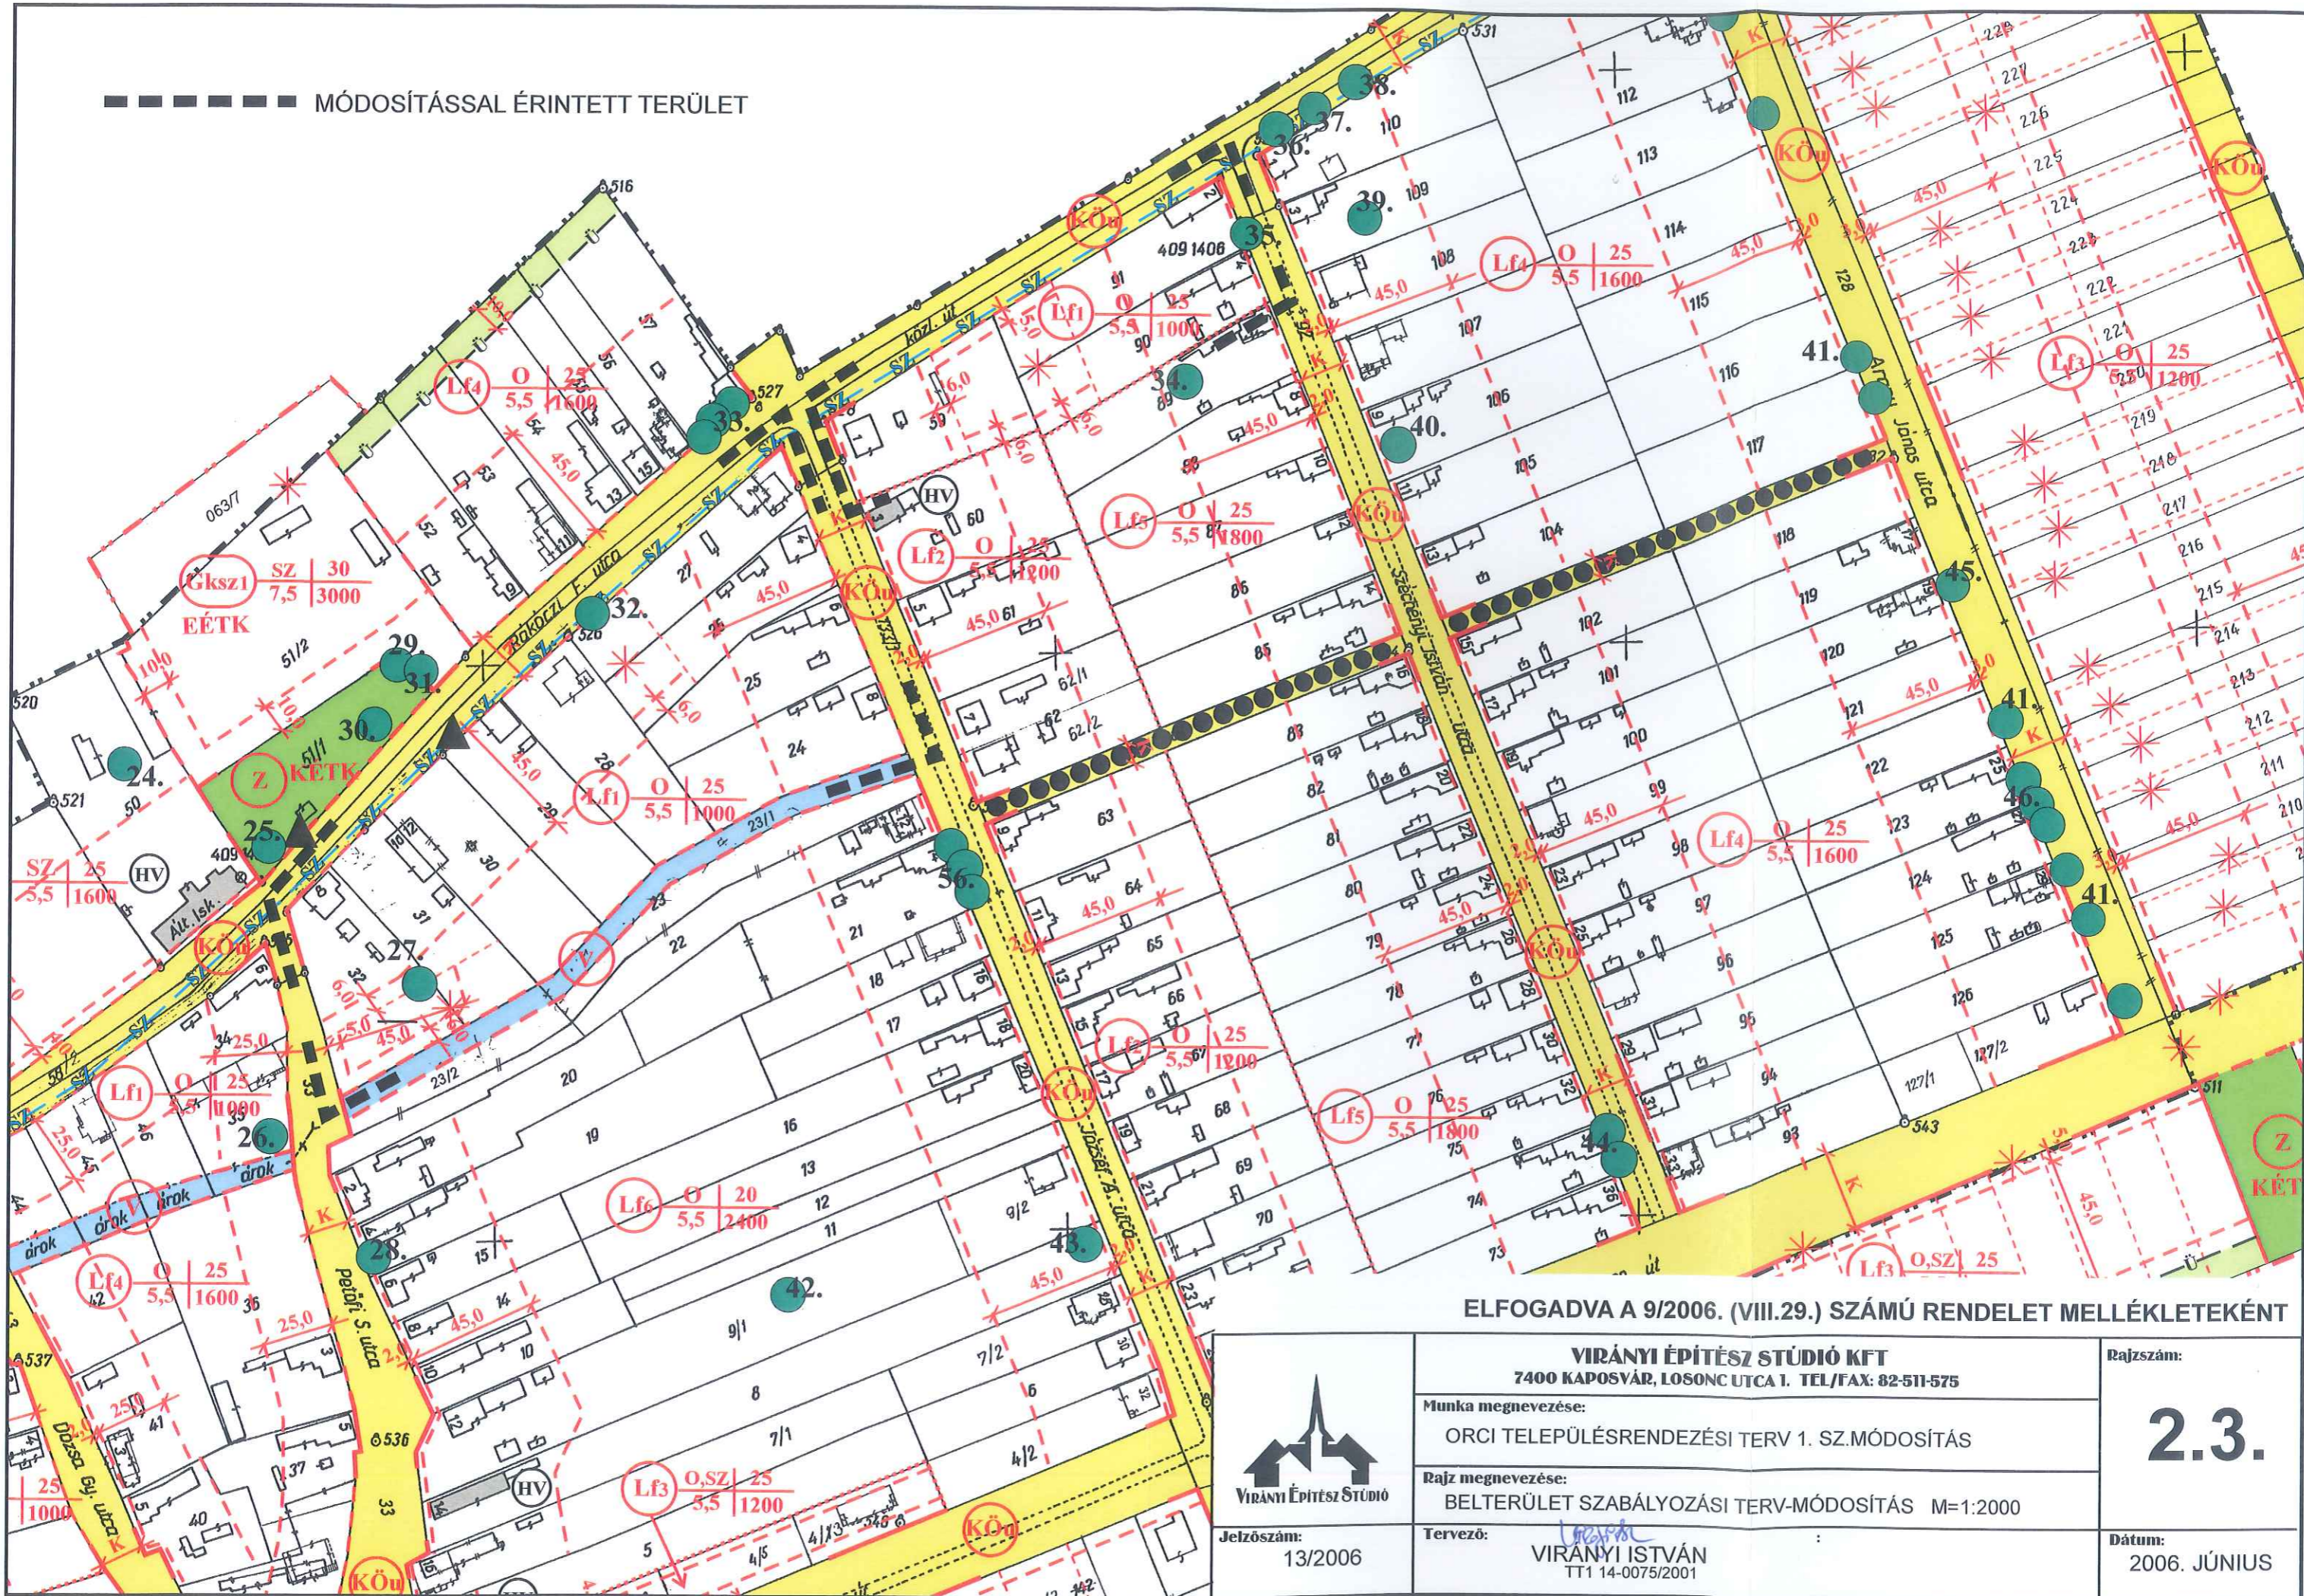


ELFOGADVA A 9/2006. (VIII.29.) SZÁMÚ RENDELET MELLÉKLETEKÉNT

 VIRÁNYI ÉPÍTÉSZ STÚDIÓ	VIRÁNYI ÉPÍTÉSZ STÚDIÓ KFT 7400 KAPOSVÁR, LOSONC UTCA 1. TEL/FAX: 82-511-575	Rajzszám:
	Munka megnevezése: ORCI TELEPÜLÉSRENDEZÉSI TERV 1. SZ.MÓDOSÍTÁS	2.3.
Rajz megnevezése: BELTERÜLET SZABÁLYOZÁSI TERV-MÓDOSÍTÁS M=1:2000	Dátum:	
Jelzőszám: 13/2006	Tervező: VIRÁNYI ISTVÁN TT1 14-0075/2001	2006. JÚNIUS

ORCI TELEPÜLÉSRENDEZÉSI TERVE

BELTERÜLET SZABÁLYOZÁSI TERV
M=1:2000

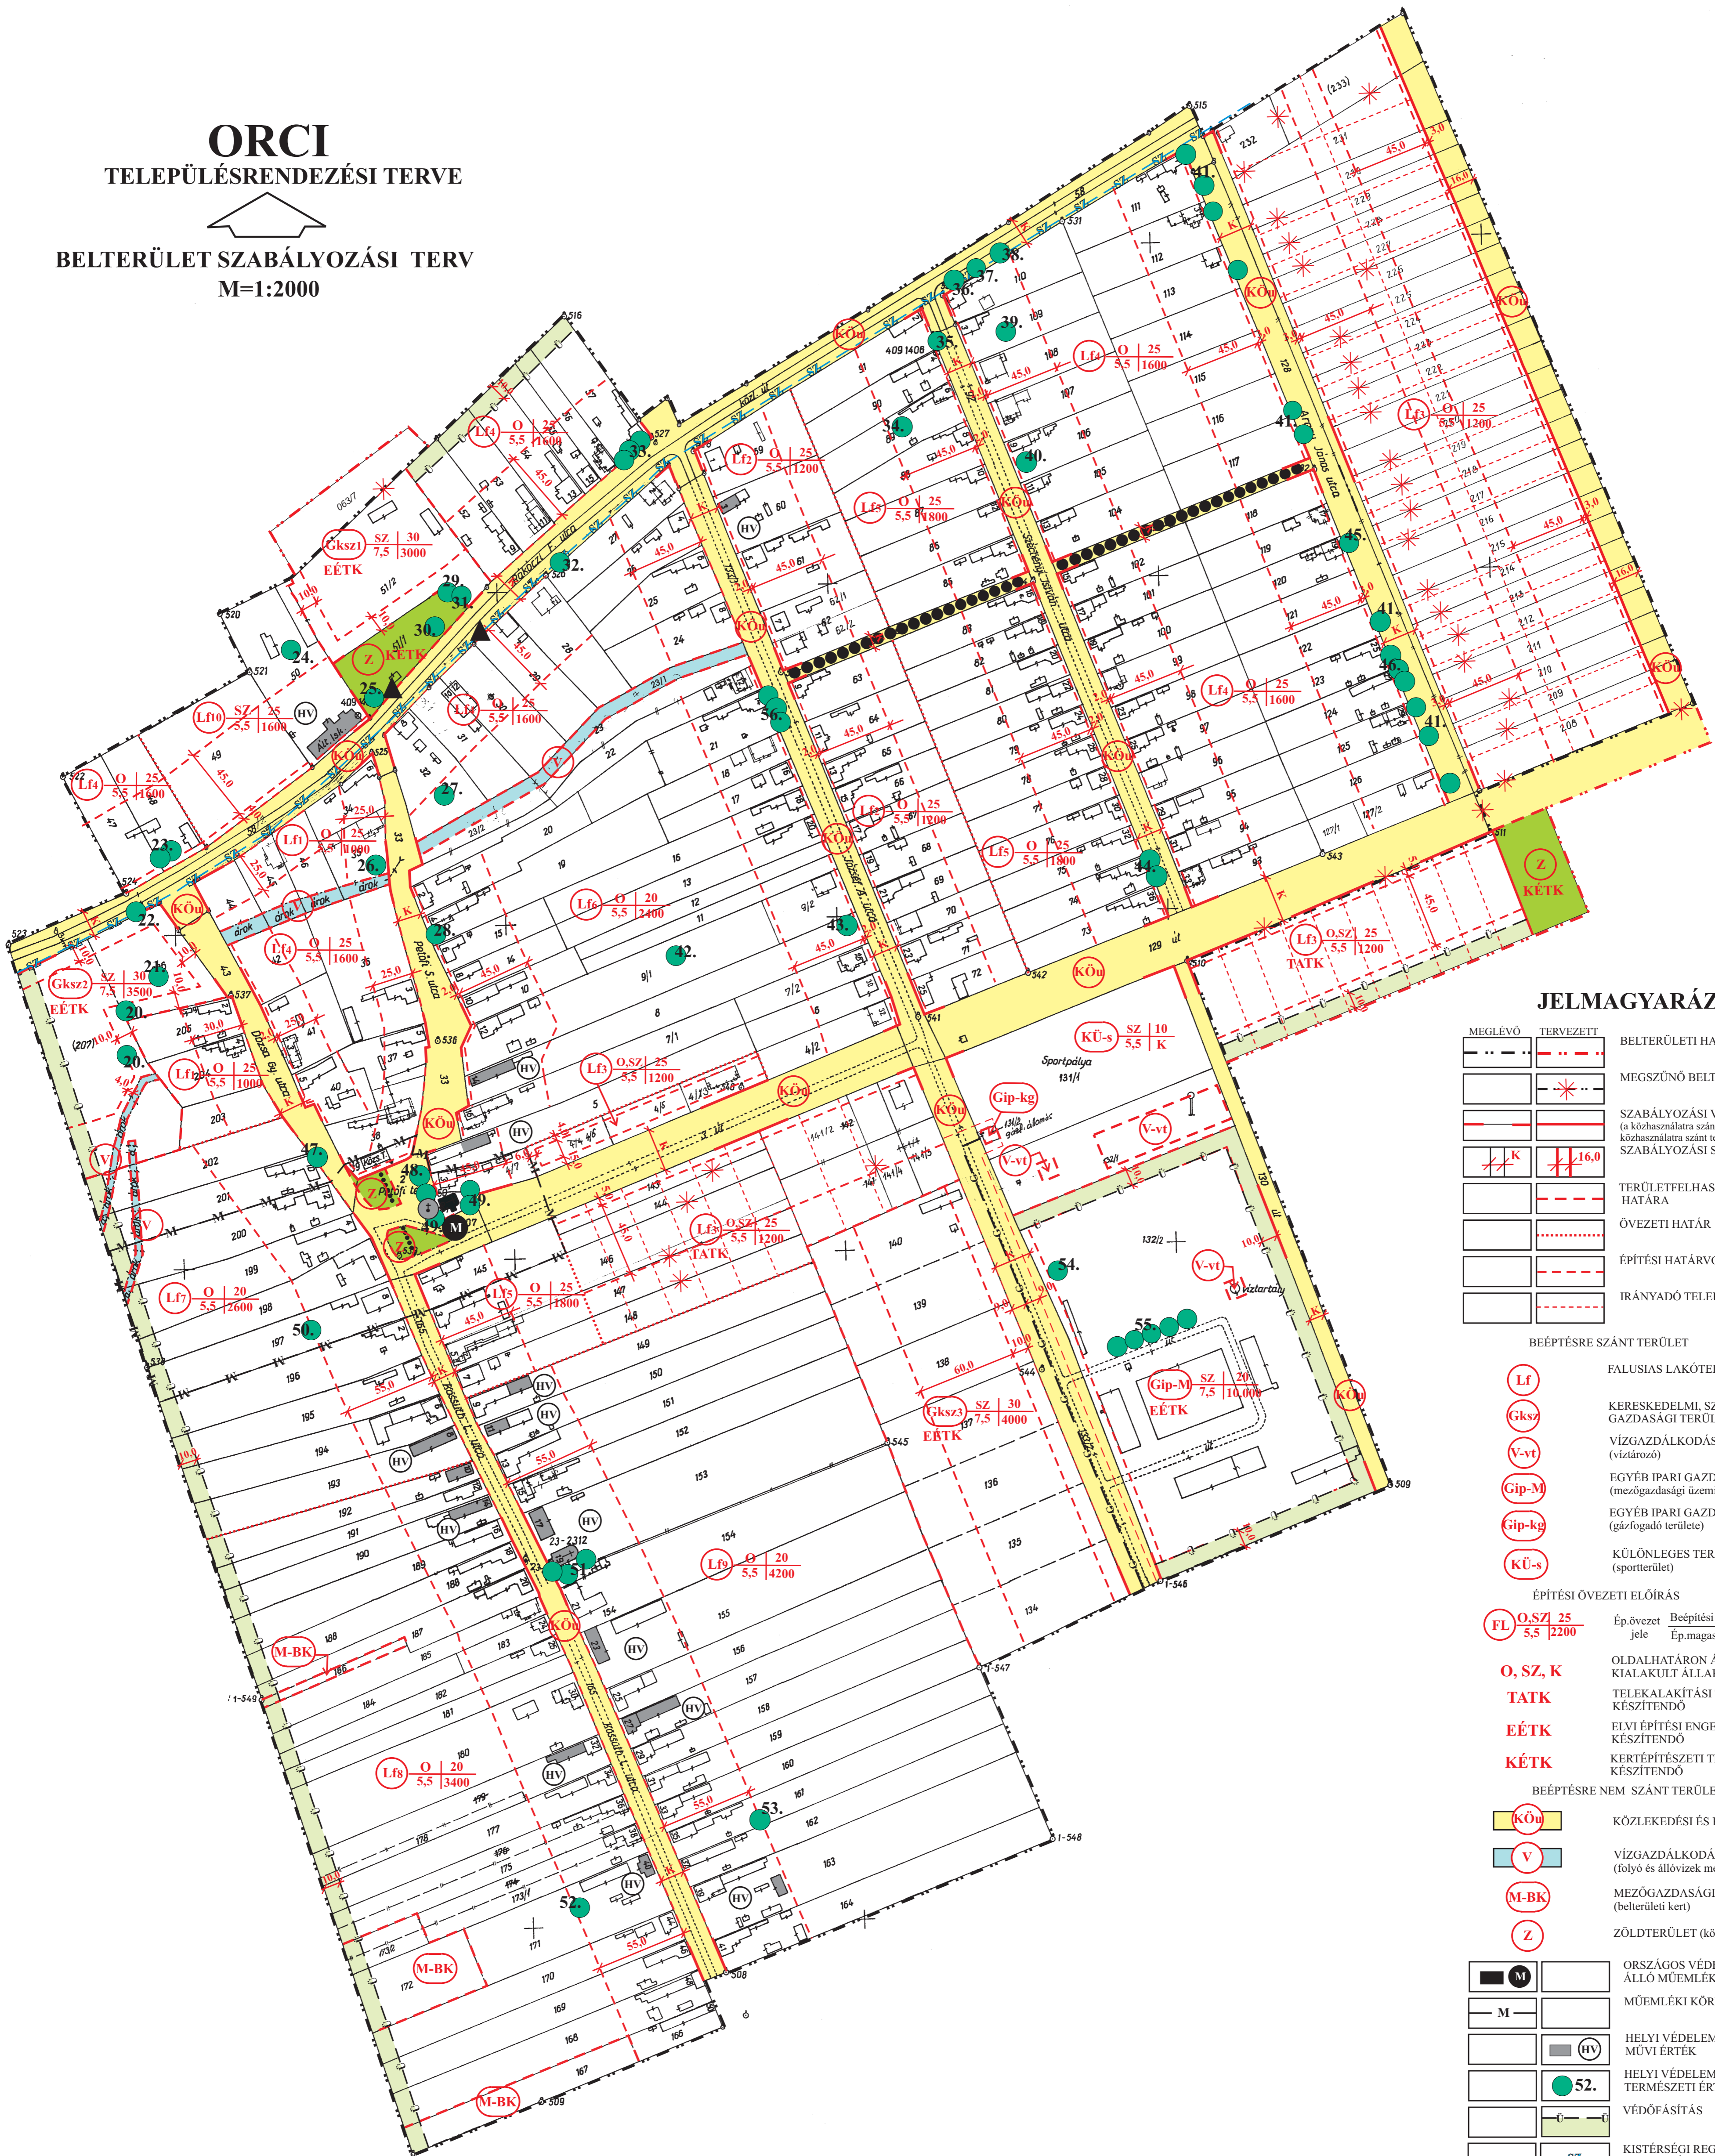


JELMAGYARÁZAT

	MEGLÉVŐ TERVEZETT	BELTERÜLETI HATÁR
		MEGSZÚNÓ BELTERÜLETI HATÁR
		SZABÁLYOZÁSI VONAL (a közhasználatra szánt és a nem közhasználatra szánt terület határa) SZABÁLYOZÁSI SZÉLESSÉG
		TERÜLETFELHASZNÁLÁSI MÓD HATÁRA
		ÖVEZETI HATÁR
		ÉPÍTÉSI HATÁRVONAL
		IRÁNYADÓ TELEKHATÁR
BEÉPTÉSRE SZÁNT TERÜLET		
		FALUSIAS LAKÓTERÜLET
		KERESKEDELMI, SZOLGÁLTATÓ GAZDASÁGI TERÜLET
		VÍZGAZDÁLKODÁSI TERÜLET (víztározó)
		EGYÉB IPARI GAZDASÁGI TERÜLET (mezőgazdasági üzemi terület)
		EGYÉB IPARI GAZDASÁGI TERÜLET (gázfogyó területe)
		KÜLÖNLEGES TERÜLET (sportterület)
ÉPÍTÉSI ÖVEZETI ELŐIRÁS		
		Ép.övezet Beépítési mód Beépítési % jele Ép.magasság Telekterület
O, SZ, K		OLDALHATÁRON ÁLLÓ, SZABADON ÁLLÓ, KIALAKULT ÁLLAPOT SZERINT
TATK		TELEKALKITÁSI TERV KÉSZÍTENDŐ
EÉTK		ELVI ÉPÍTÉSI ENGEDÉLY TERV KÉSZÍTENDŐ
KÉTK		KERTÉPÍTÉSZETI TERV KÉSZÍTENDŐ
BEÉPTÉSRE NEM SZÁNT TERÜLET		
		KÖZLEKEDÉSI ÉS KÖZMŰTERÜLET
		VÍZGAZDÁLKODÁSI TERÜLET (folyó és állóvizek medre és parti sávja)
		MEZŐGAZDASÁGI TERÜLET (belterületi kert)
		ZÖLDTERÜLET (közpark)
		ORSZÁGOS VÉDELEM ALATT ÁLLÓ MŰEMLEK
		MŰEMLEKI KÖRNYEZET HATÁRA
		HELYI VÉDELEM ALATT ÁLLÓ MŰVI ÉRTEK
		HELYI VÉDELEM ALATT ÁLLÓ EGYSÉGI TERMÉSZETI ÉRTEK
		VÉDŐFÁSÍTÁS
		KISTÉRSÉGI REGIONÁLIS SZENNYVÍZVEZETÉK
		NAGYKÖZÉPNYOMÁSÚ GÁZVEZETÉK
		AUTÓBUSZMEGÁLLÓ
		MEGSZÜNTETŐ JEL
		IRÁNYADÓ GYALOGÚT

ELFOGADVA A 3/2003 (V. 22.) SZÁMÚ RENDELET MELLÉKLETEKÉNT

	VIRÁNYI ÉPÍTÉSZ STÚDIÓ BETÉTI TÁRSASÁG 7400 KAPOSVÁR, LOSONC UTCA 1. TEL/FAX: 82-511-575		Dajczszám:
	Munka megnevezése: ORCI TELEPÜLÉSRENDEZÉSI TERVE		2.3.
	Dajcz megnevezése: BELTERÜLET SZABÁLYOZÁSI TERV		
Jelzőszám: 12/2001	Tervező: VIRÁNYI ISTVÁN MÉK 14-0075	Munkatárs: JAKAB ESZTER	Datum: 2002. JÚNIUS

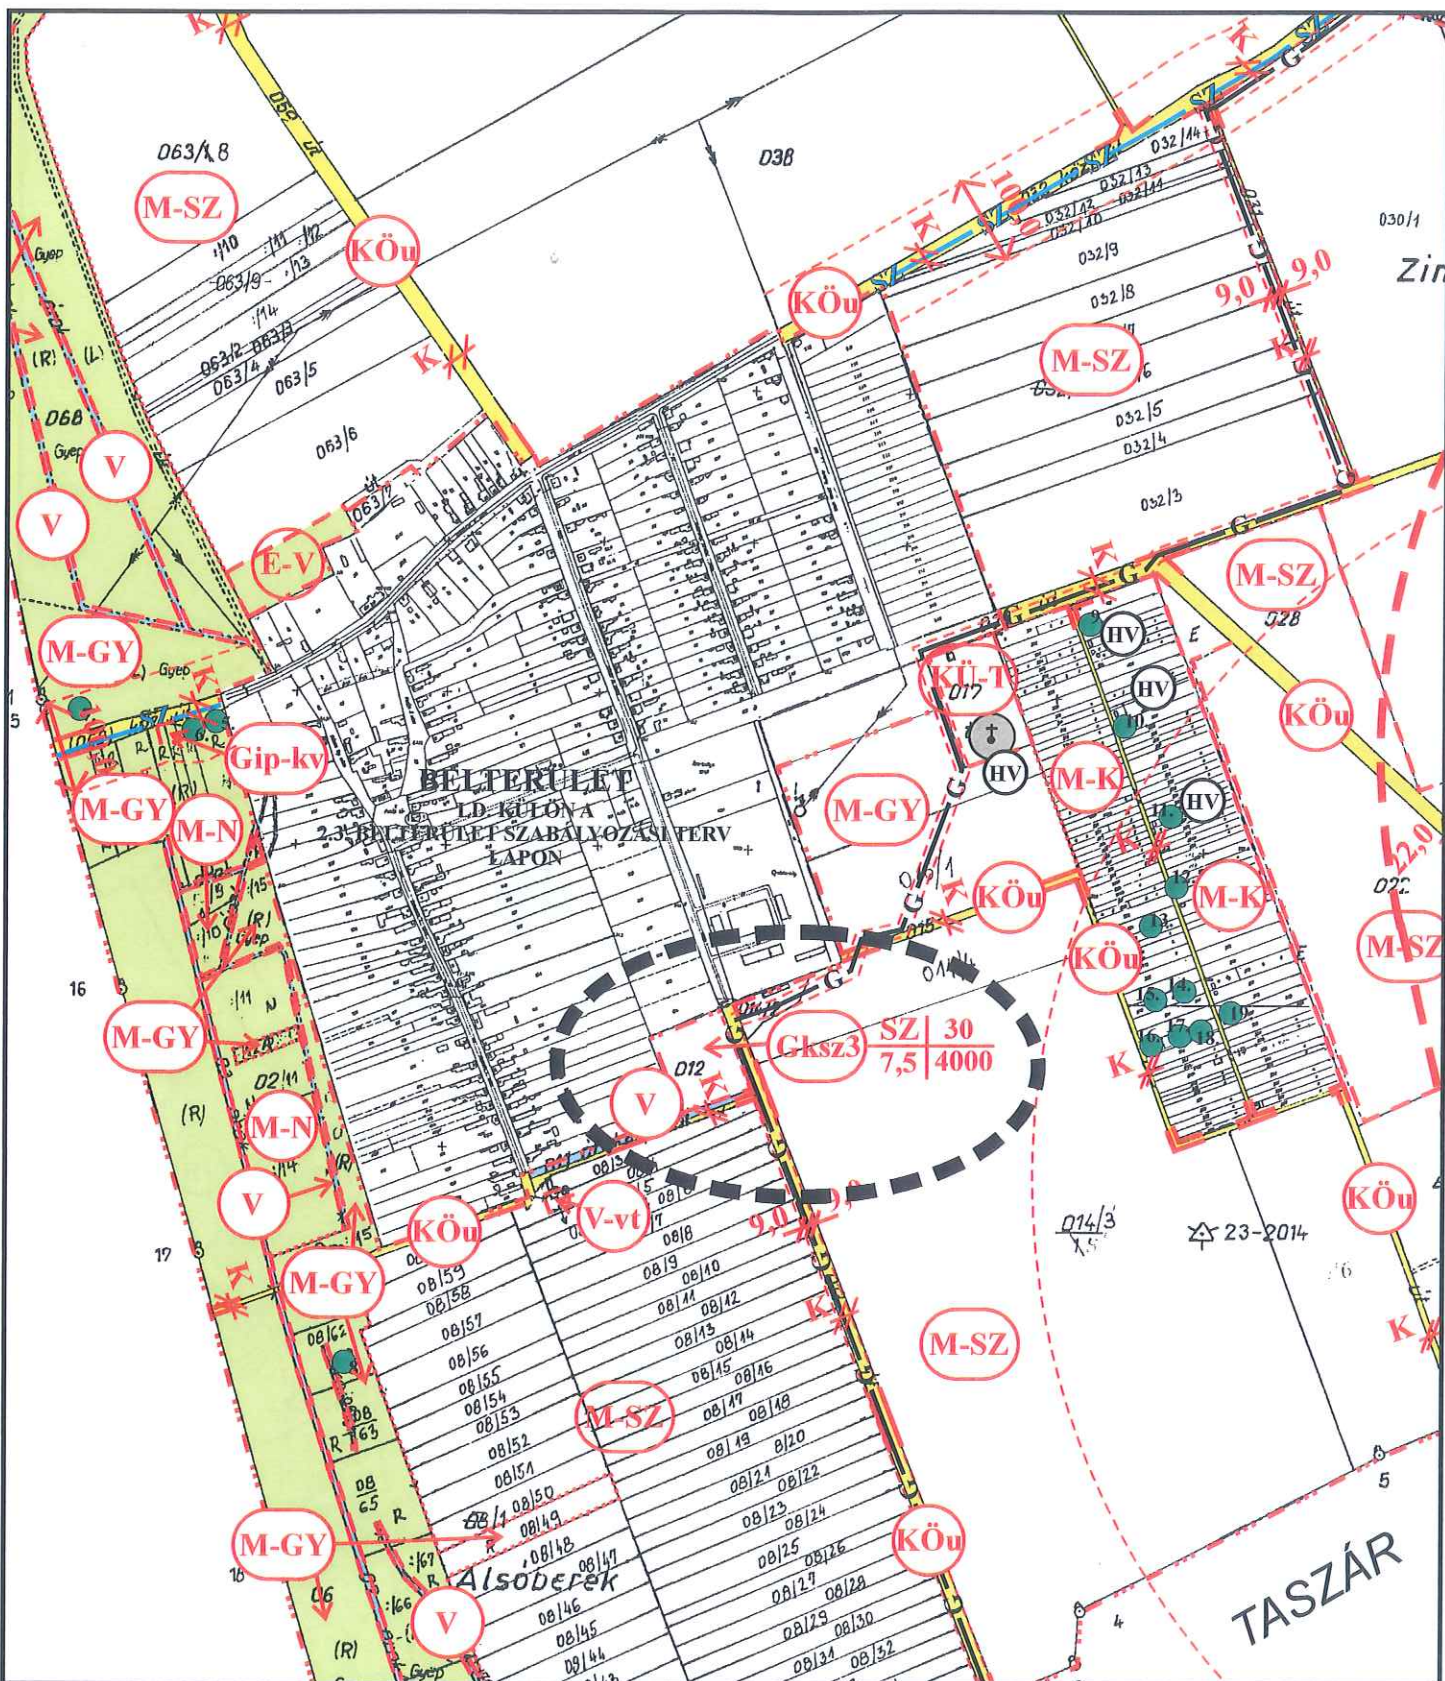

■■■■■■■■■■ MÓDOSÍTÁSSAL ÉRINTETT TERÜLET
 ELFOGADVA A 9/2006. (VIII.29.) SZÁMÚ RENDELET MELLÉKLETEKÉNT

 VIRÁNYI ÉPÍTÉSZ STÚDIÓ	VIRÁNYI ÉPÍTÉSZ STÚDIÓ KFT 7400 KAPOSVÁR, LOSONC UTCA 1. TEL/FAX: 82-511-575	Rajzszám:
	Munka megnevezése:	2.2.
	Rajz megnevezése:	
Jelzőszám:	Tervezők:	Dátum:
13/2006	 VIRÁNYI ISTVÁN TT1-14-0075/2001	2006. JÚNIUS

ORCI


TELEPÜLÉSRENDEZÉSI TERVE

KÜLTERÜLET SZABÁLYOZÁSI TERV

M=1:10000

JELMAGYARÁZAT

- IGAZGATÁSI TERÜLET HATÁRA
- BELTERÜLETI HATÁR
- SZABÁLYOZÁSI VONAL
- TERÜLETFELHASZNÁLÁSI EGYSÉG HATÁRA
- ÖVEZETI HATÁR
- SZABÁLYOZÁSI SZÉLESSÉG
- VÉDŐTÁVOLSÁG
- BEÉPÍTÉSRE SZÁNT TERÜLET**
- KÜLÖNLEGES TERÜLET (temető)
- KÜLÖNLEGES TERÜLET (honvédségi)
- EGYÉB IPARI GAZDASÁGI TERÜLET (szennyvíztisztító)
- ÉPÍTÉSI ÖVEZETI ELŐÍRÁS**
- Ép.övezet jele | Beépítési mód | Beépítési %
Ép.magasság | Telekterület
- BEÉPÍTÉSRE NEM SZÁNT TERÜLET**
- KÖZLEKEDÉSI ÉS KÖZMŰTERÜLET
- ERDŐTERÜLET (VÉDERDŐ)
- ERDŐTERÜLET (TURISZTIKAI ERDŐ)
- MEZŐGAZDASÁGI TERÜLET (SZÁNTÓ)
- MEZŐGAZDASÁGI TERÜLET (GYEP, RÉT, LEGELŐ)
- MEZŐGAZDASÁGI TERÜLET (NÁDAS)
- MEZŐGAZDASÁGI TERÜLET (KERT, SZŐLŐ, GYÜMÖLCSÖS)
- VÍZGAZDÁLKODÁSI TERÜLET (FOLYÓ ÉS ÁLLÓVÍZEK MEDRE ÉS PARTI SÁVJA)
- VÍZGAZDÁLKODÁSI TERÜLET (VÍZMŰ, VÍZTÁROZÓ)
- EGYEDI HELYI TERMÉSZETI ÉRTÉK
- REPÜLTŐTÉR VÉDELMI ÖVEZETE
- ÖKOLÓGIAILAG SÉRÜLÉKENY ÉS HELYI TERMÉSZETVÉDELMI TERÜLET
- RÉGÉSZETI ÉRDEKELTSÉGŰ TERÜLET
- VILLAMOS ALAPHÁLÓZAT (400 KV)
- VILLAMOS ELOSZTÓHÁLÓZAT (120 KV)
- NAGYKÖZÉPNYOMÁSÚ GÁZVEZETÉK (MEGLÉVŐ)
- KISTÉRSÉGI SZENNYVÍZVEZETÉK (TERVEZETT)
- DÖGKÚT
- HELYI VÉDELME ALATT ÁLLÓ MŰVI ÉRTÉK

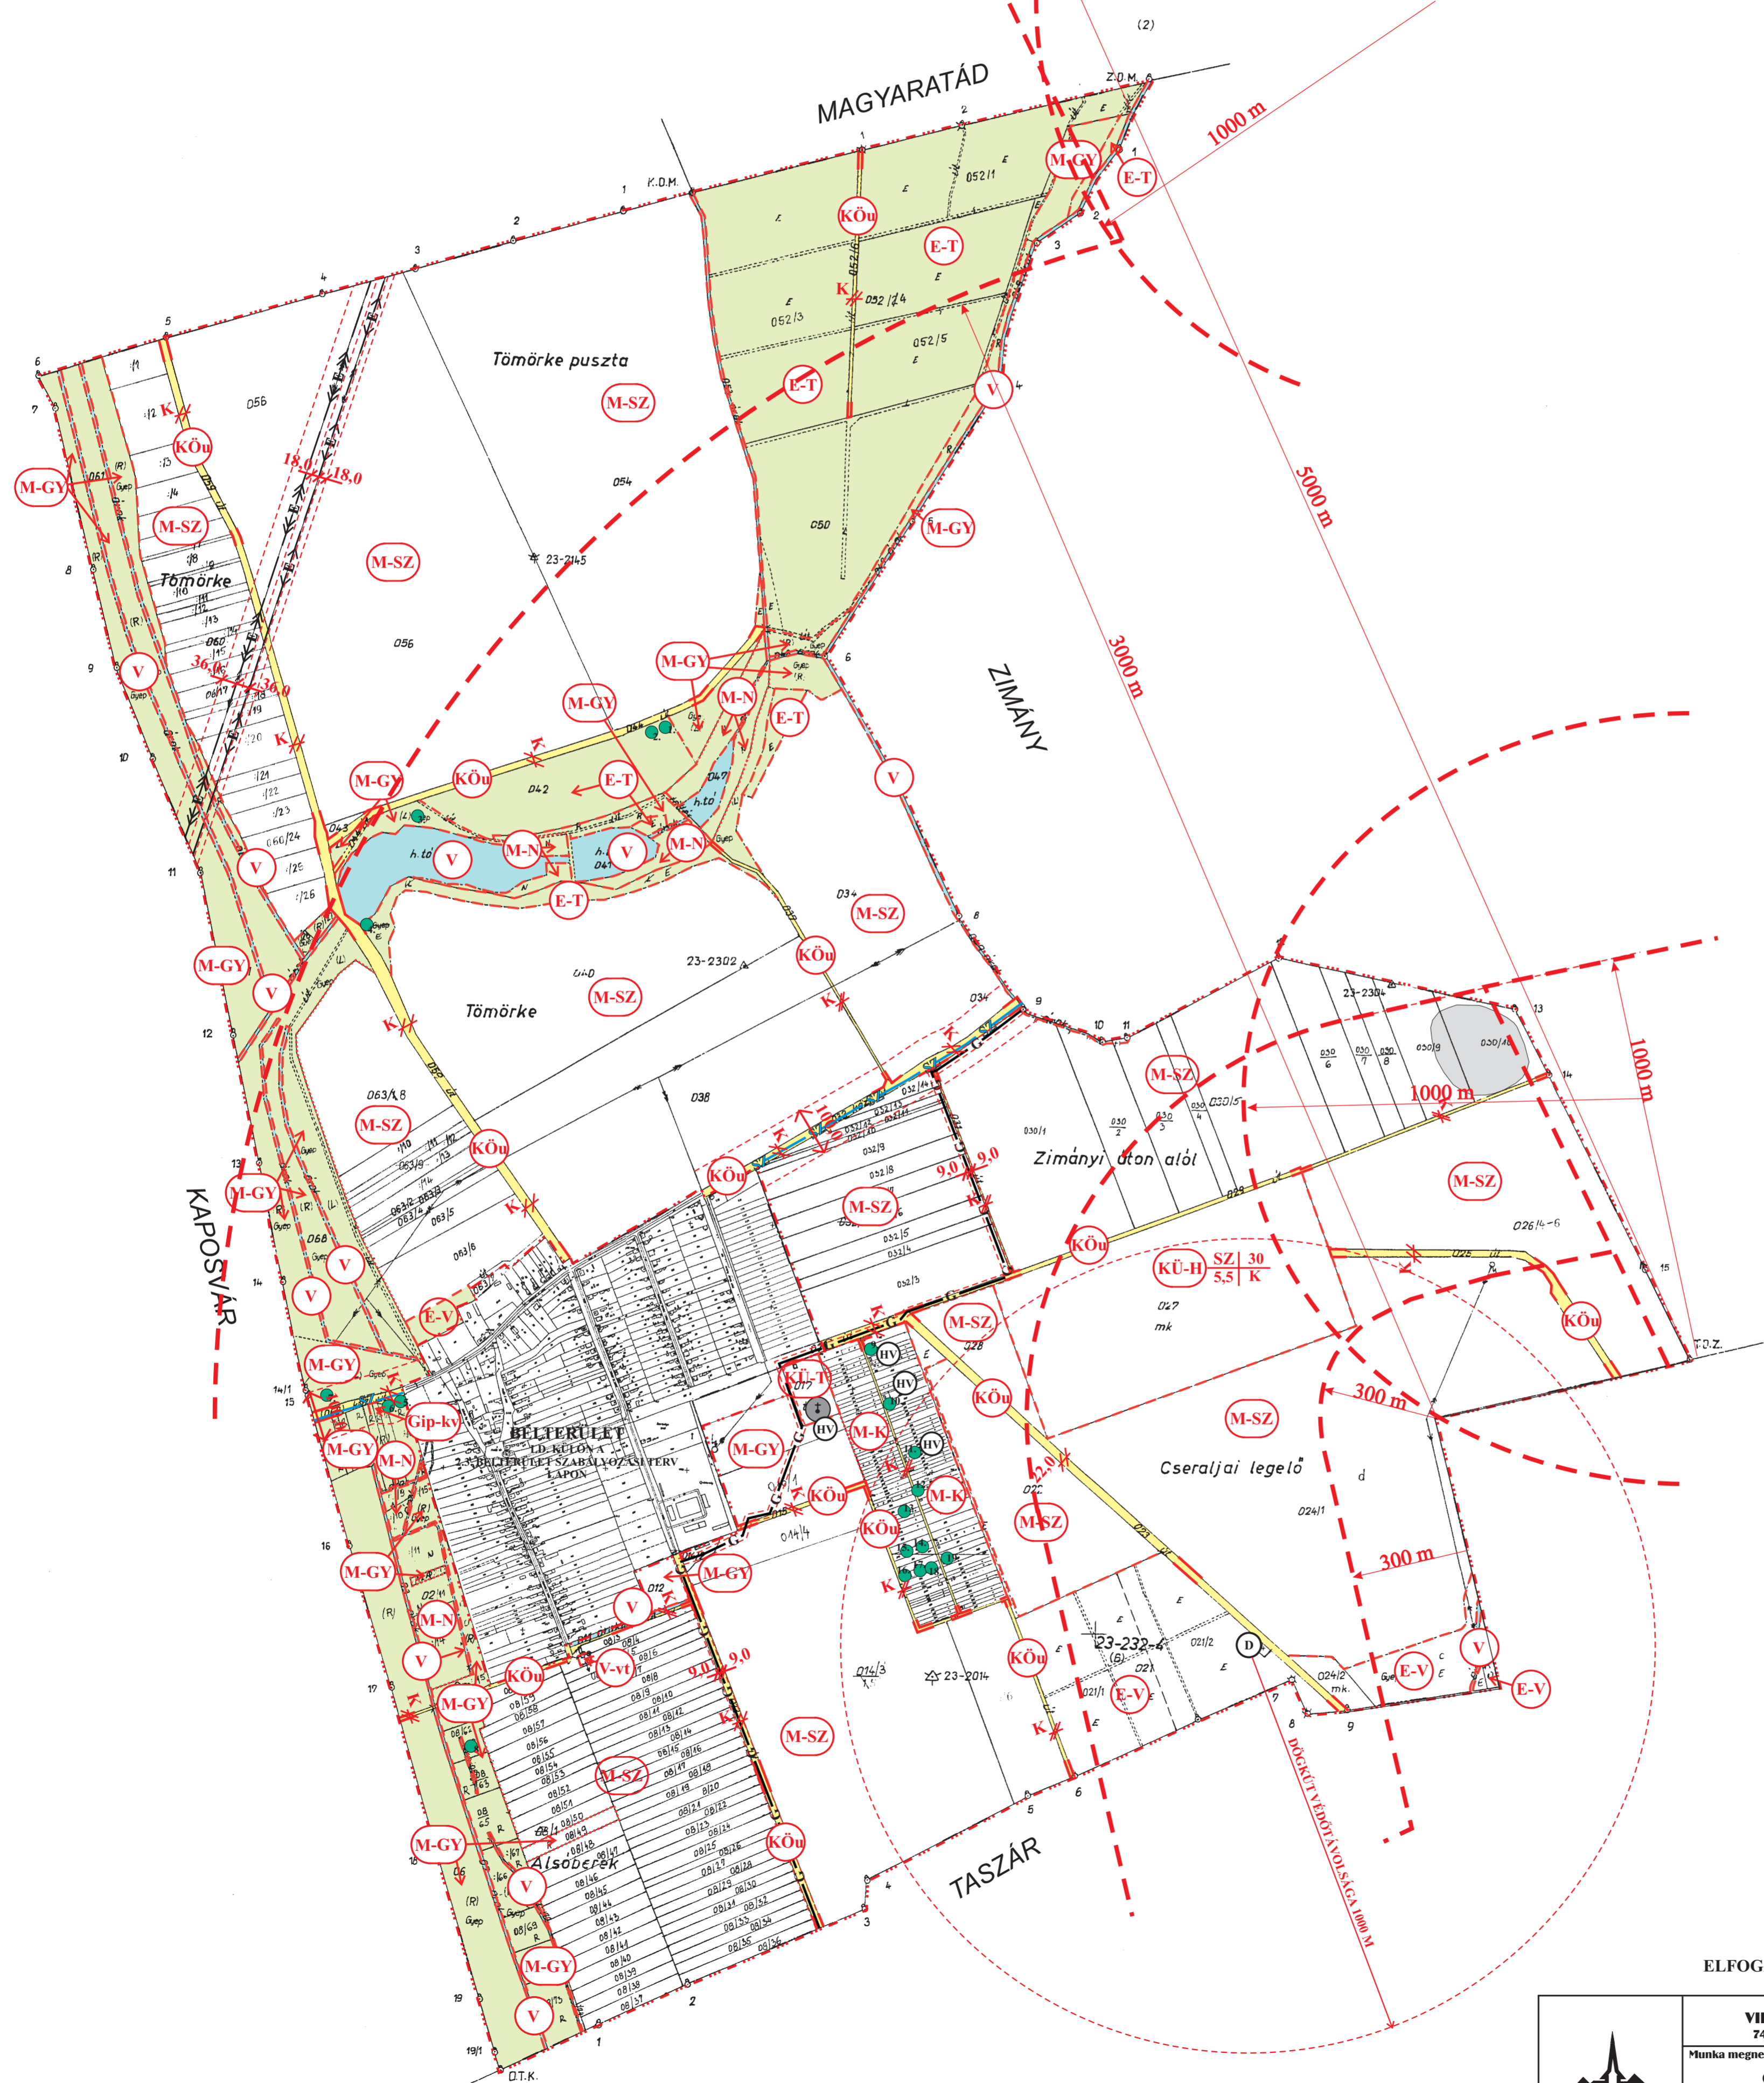

ELFOGADVA A 3/2003 (V. 22.) SZÁMÚ RENDELET MELLÉKLETEKÉNT

 Virányi Építési Stúdió	VIRÁNYI ÉPÍTÉSZ STÚDIÓ BETÉTI TÁRSASÁG 7400 KAPOSVÁR, LOSONC UTCA 1. TEL/FAX: 82-511-575	Rajzszám:	
	Munka megnevezése: ORCI TELEPÜLÉSRENDEZÉSI TERVE		2.2.
Rajz megnevezése: KÜLTERÜLET SZABÁLYOZÁSI TERV		Dátum:	
Jelzőszám: 12/2001	Tervezők: VIRÁNYI ISTVÁN MERK 14-0075	Munkatárs: JAKAB ESZTER	2002.JÚNIUS