



# ORDACSEHI KÖZSÉG

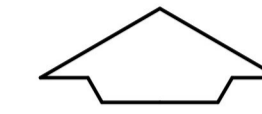

## BELTERÜLETI SZABÁLYOZÁSI TERV FELÜLVIZSGÁLATA

M=1:2.000

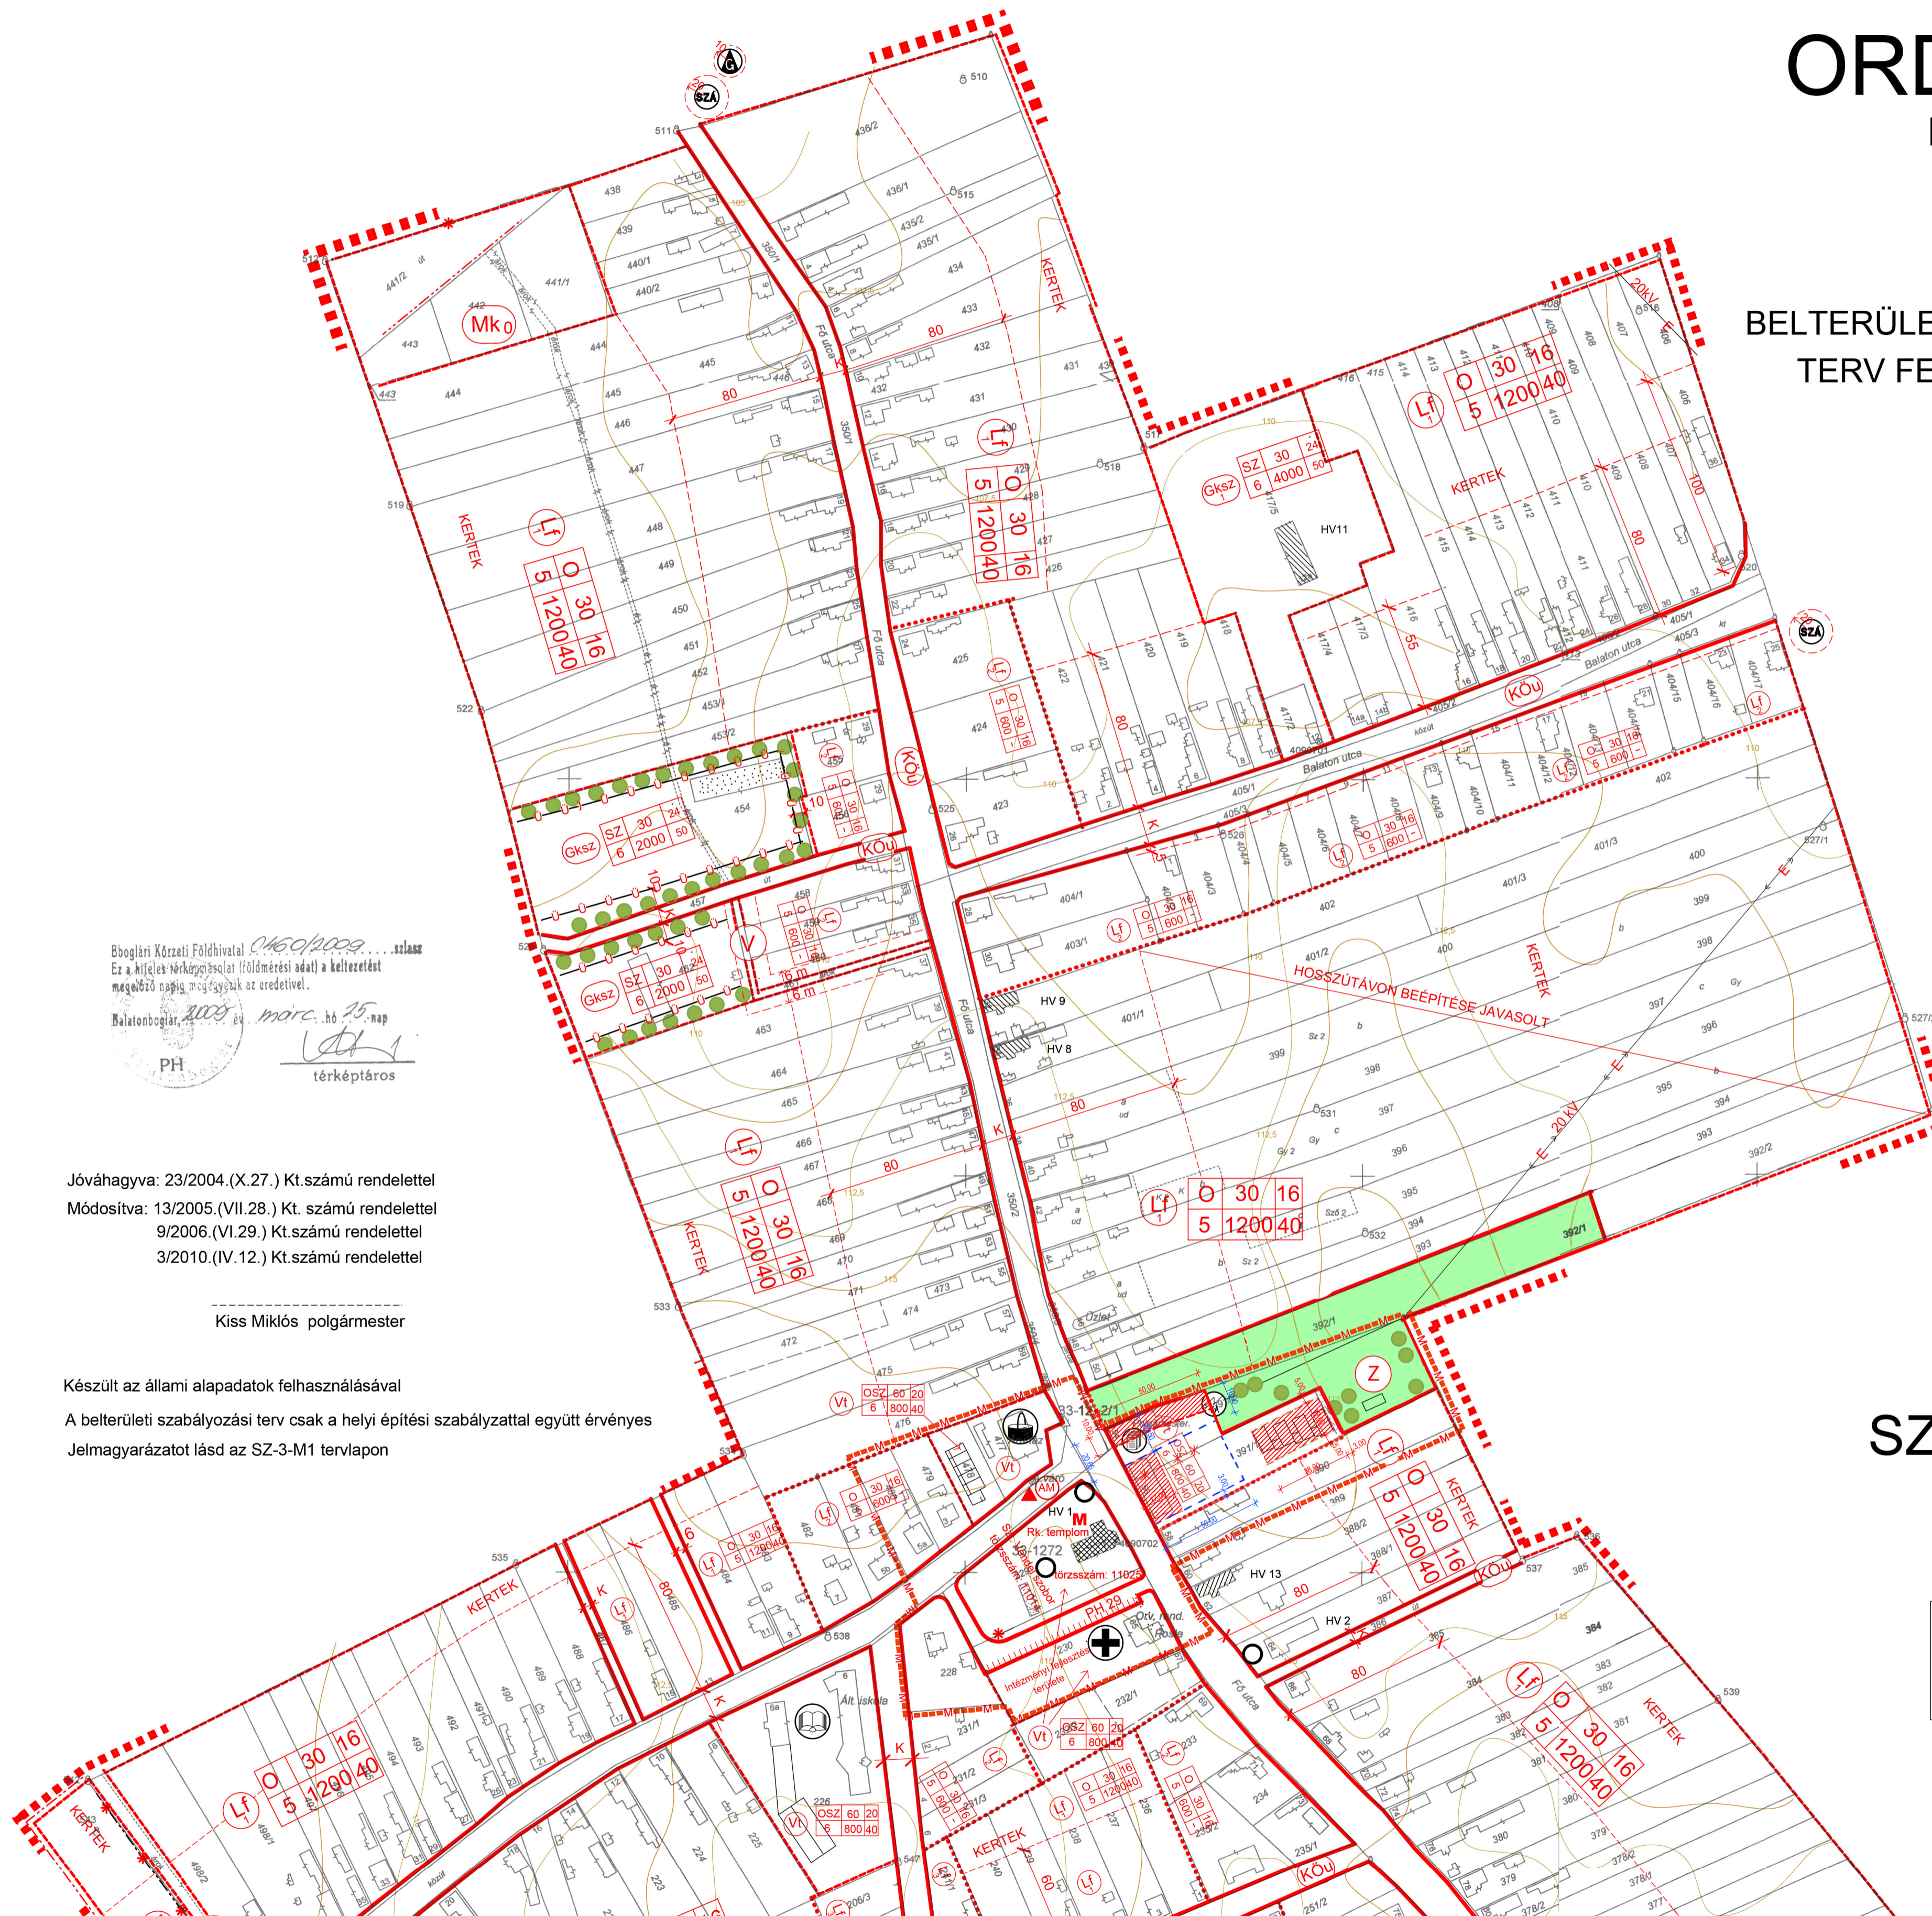

Boglári Községi Földhivatal 0160/2009... sz. sz. sz. sz.  
Ez a községi szabályozási terv (földmérési adat) a helyszíni felméréstől  
megfelelően napja megfigyelés az eredetivel.  
Balatonboglár, 2009. márc. hó 25. nap  
PH  
térképész

Jóváhagyva: 23/2004.(X.27.) Kt.számú rendelettel  
Módosítva: 13/2005.(VII.28.) Kt. számú rendelettel  
9/2006.(VI.29.) Kt.számú rendelettel  
3/2010.(IV.12.) Kt.számú rendelettel

Kiss Miklós polgármester

Készült az állami alapadatok felhasználásával  
A belterületi szabályozási terv csak a helyi építési szabállyal együtt érvényes  
Jelmagyarázatot lásd az SZ-3-M1 tervlapon

### SZ-1-M1 1

