



JELMAGYARÁZAT

ÖREGLAK
TELEPÜLÉSRENDÉZÉSI TERVE
SZABÁLYOZÁSI TERV
M=1:10000

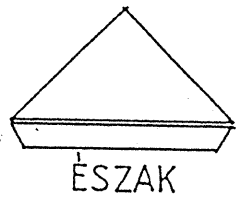

- KÖZGAZGATÁSI HATÁR
- BELTERÜLETI HATÁR
- DEFPÉTEGRE SZÁNT TERÜLET HATÁRA
- SZABÁLYOZÁSI VONAL
- SZABÁLYOZÁSI SZÉLESSÉG
- TERÜLETFELHASZNÁLÁSI EGYSÉG HATÁRA
- ÖVEZETEK HATÁRA
- GAZDASÁGI TERÜLET KERESKEDELMELI SZOLGÁLTATÓ
- GAZDASÁGI TERÜLET EGYÉB IPARI
- KÜLÖNLEGES TERÜLET HONVÉDELMI
- KÜLÖNLEGES TERÜLET TEMETŐ
- KÖZLEKEDÉSI TERÜLET KÖZUTI
- KÖZLEKEDÉSI TERÜLET VASÚTI
- ERDŐTERÜLET VÉDELMI
- ERDŐTERÜLET - VÉDELMI ÖKOKÖZGAI HÁLÓZATTAL ÉRINTETT
- ERDŐTERÜLET GAZDASÁGI
- MEZŐGAZDASÁGI TERÜLET KERTERÜLET - C1 SZÖLŐKASZTER
- MEZŐGAZDASÁGI TERÜLET KEH1 TERÜLET - C2 SZÖLŐKASZTER
- MEZŐGAZDASÁGI TERÜLET KERTERÜLET
- MEZŐGAZDASÁGI TERÜLET - VÉDENDŐ GYEP, LEGELŐ, NÁDAS, RÉT
- MEZŐGAZDASÁGI TERÜLET - VÉDENDŐ GYEP, NÁDAS, RÉT + TERMÉSZTVÉD. ÉRINTETTSÉG
- MEZŐGAZDASÁGI TERÜLET ÁLTALANOS
- VÍZGAZDÁLKODÁSI TERÜLET PATAK, CSATORNA, HALASTÓ
- VÍZGAZDÁLKODÁSI TERÜLET VÍZ KÖZMŰ TERÜLETE
- TERMÉSZETI TERÜLET HATÁRA
- ORSZÁGOS JELENTŐSÉGŰ TERMÉSZETVÉDELMI TERÜLET HATÁRA
- ORSZÁGOS JELENTŐSÉGŰ VÉDETT TERMÉSZETI EMLÉK - KUNHALOM, FÖLDVÁR
- RÉGÉSZETI TERÜLET HATÁRA
- MŰEMLEK HÍD
- HELYI ÉRTÉKVELMI TERÜLET HATÁRA
- VÉDETT HELYI MŰVI ÉRTÉK ÉPÜLET, KERESZT
- FELSZÍN ALATTI VÍZVÉDELMI TERÜLET HATÁRA SÉRÜLÉSENY VÍZVÉDÉS

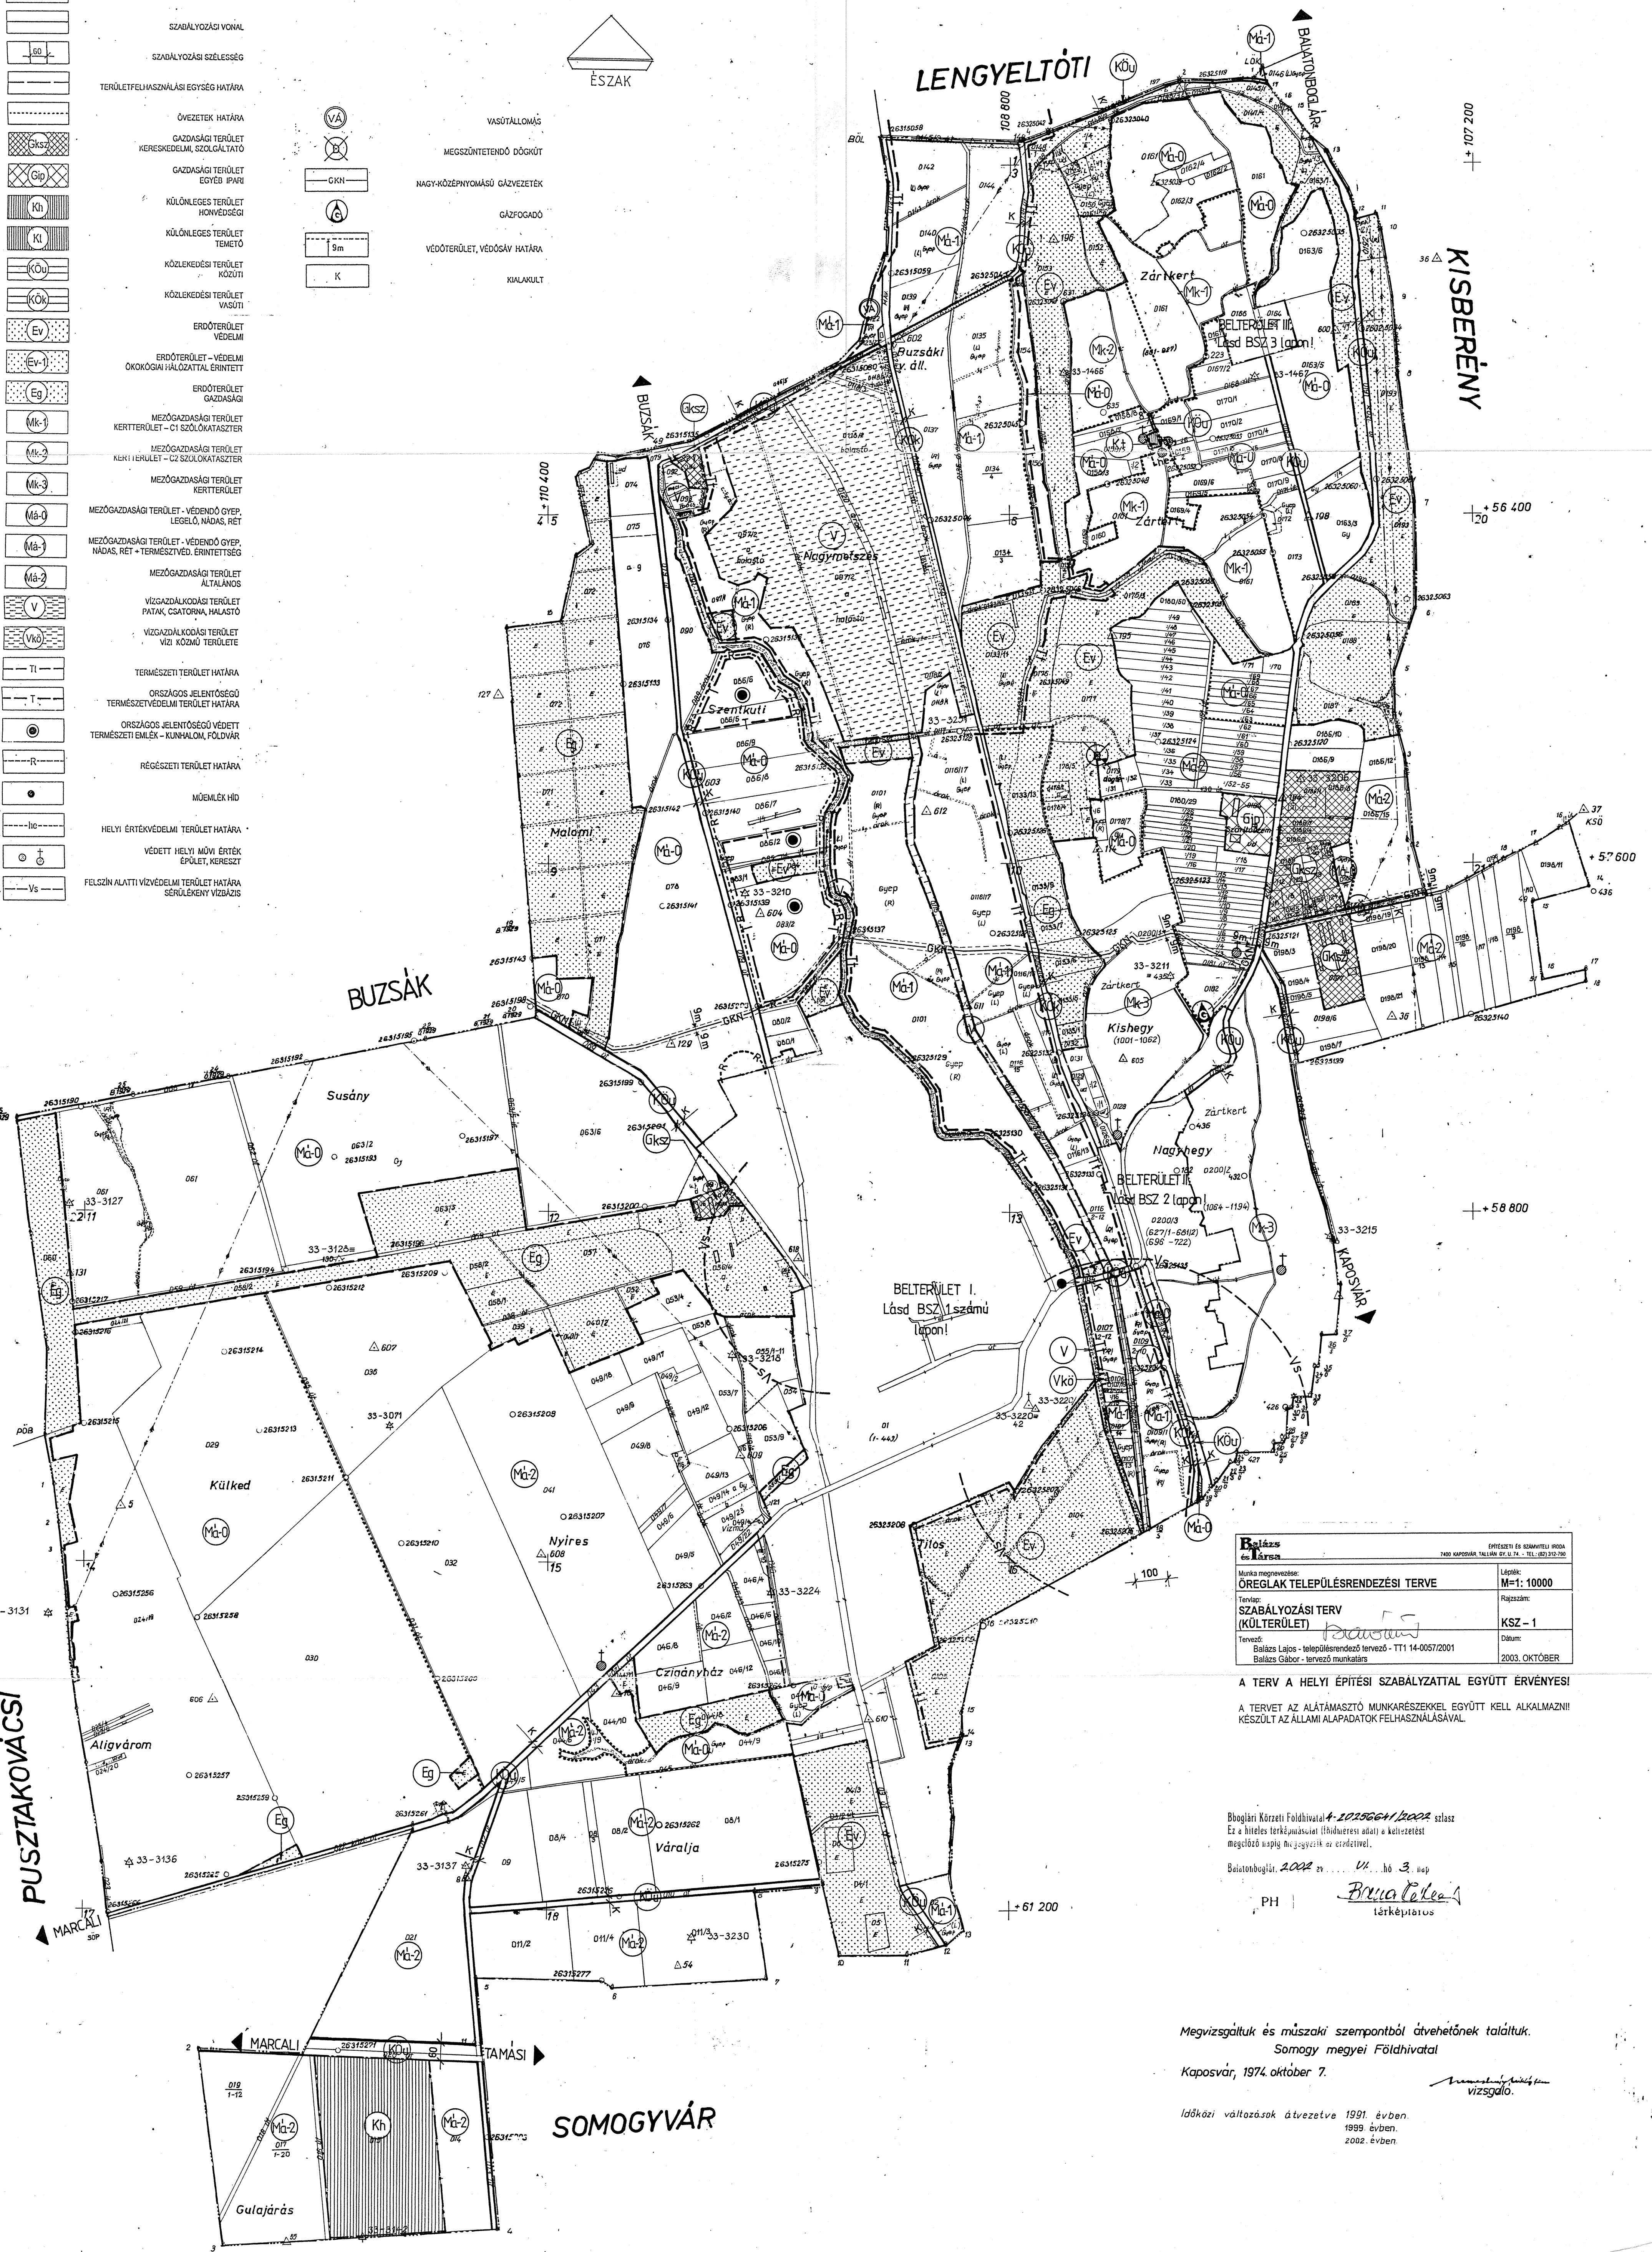

Balázs és Társa		ÉPÍTÉSEK ÉS SZÁMÍTÉSI IRODA 1000 KAPOSVÁR, TELLER UTCA 14. - TEL: 0632-310-150	
Munka megnevezése:	ÖREGLAK TELEPÜLÉSRENDÉZÉSI TERVE	Lépték:	M=1: 10000
Tervlap:	SZABÁLYOZÁSI TERV (KÜLTERÜLET)	Rajzszám:	KSZ-1
Tervező:	Balázs Lajos - településrendező tervező - TTI 14-0057/2001 Balázs Gábor - tervező munkatárs	Dátum:	2003. OKTÓBER

A TERV A HELYI ÉPÍTÉSI SZABÁLYZATTAL EGYÜTT ÉRVÉNYESI
A TERVET AZ ALÁTÁMASZTÓ MUNKARÉSZEKKEL EGYÜTT KELL ALKALMAZNI
KÉSZÜLT AZ ÁLLAMI ALAPADATOK FELHASZNÁLÁSÁVAL.

Bhoglári Községi Földhivatal 4-1215664/2002 sz. sz. sz. sz.
Ez a hiteles térkép másolat (földmérési adat) a készítéstől
megelőző napig meggyőző az eredetivel.
Balatonboglár, 2002. év. VI. hó. 3. nap
PH *Balázs Lajos*
térképíró

Megvizsgáltuk és műszaki szempontból átvehetőnek találtuk.
Somogy megyei Földhivatal
Kaposvár, 1974. október 7.

Időközi változások átvezetve 1991. évben.
1999. évben.
2002. évben.