


PATALOM

TELEPÜLÉSRENDEZÉSI TERVE

BELTERÜLET SZABÁLYOZÁSI TERV

M=1:2000

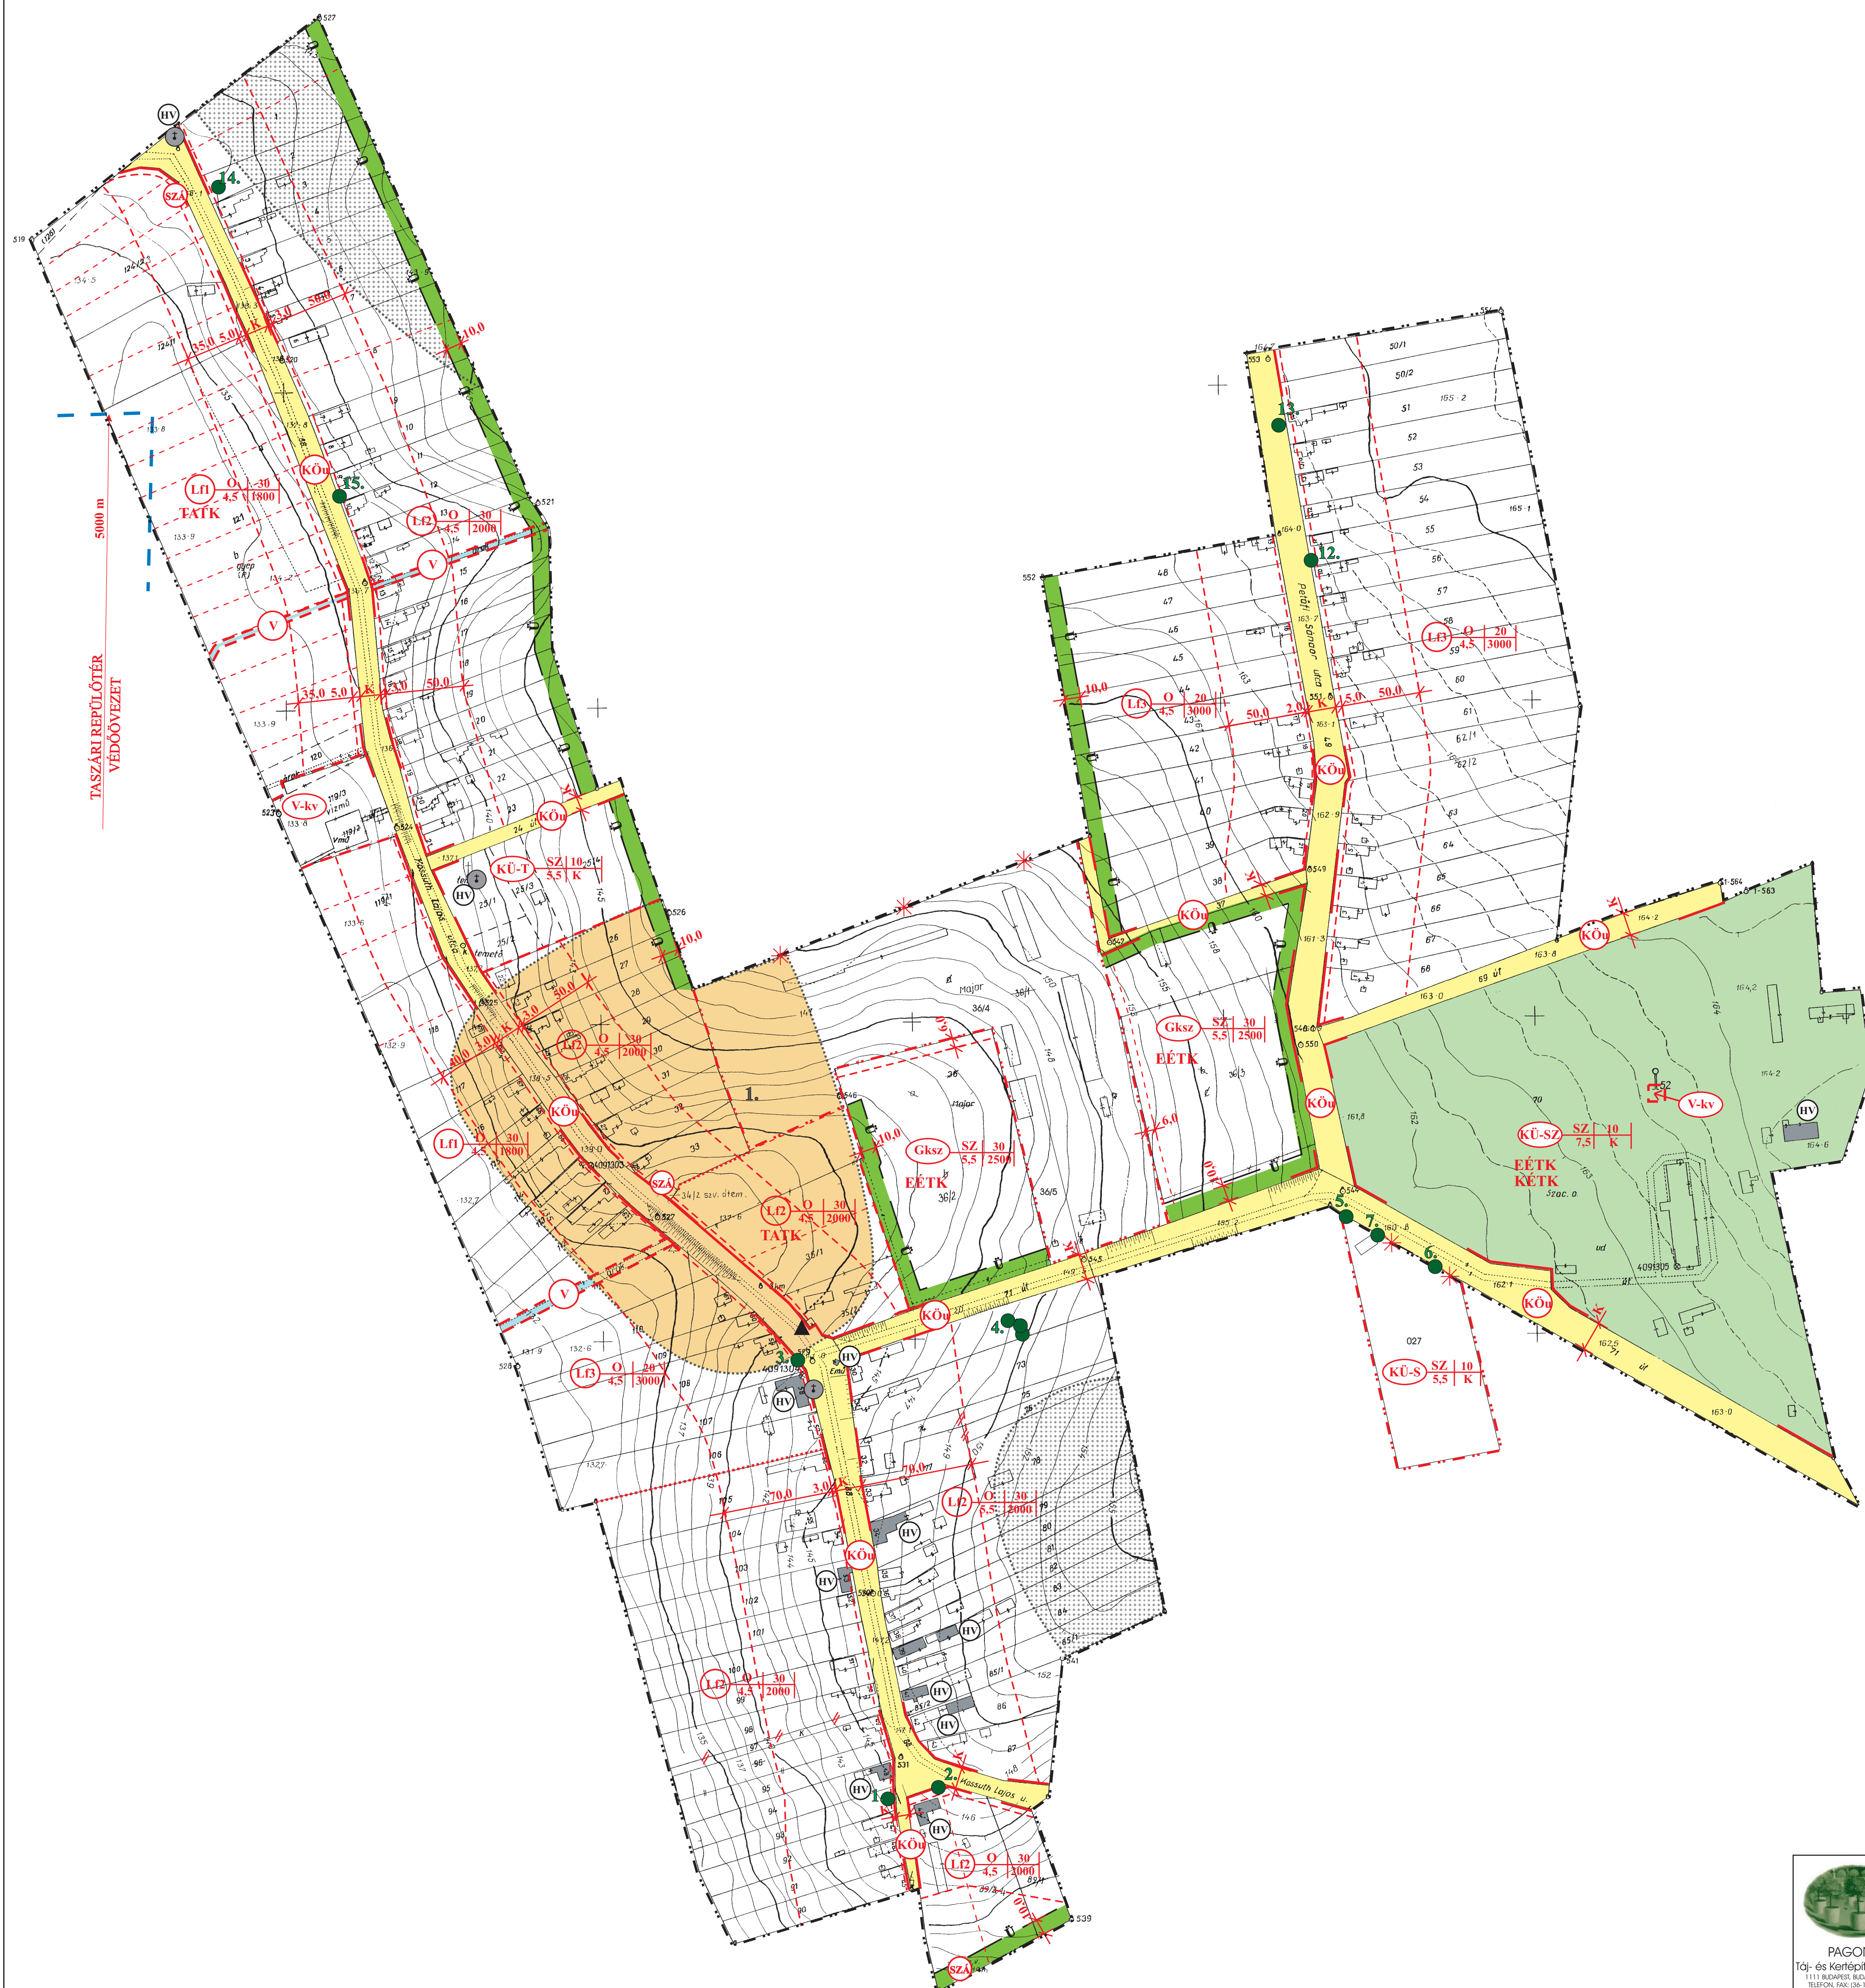

JELMAGYARÁZAT

	MEGLÉVŐ		TERVEZETT	BELTERÜLETI HATÁR
				MEGSZŰNŐ BELTERÜLETI HATÁR
				SZABÁLYOZÁSI VONAL (a közhatalomra szánt és a nem közhatalomra szánt terület határa)
				SZABÁLYOZÁSI SZÉLESSÉG
				TERÜLETFELHASZNÁLÁSI EGYSÉG HATÁRA
				ÉPÍTÉSI ÖVEZET, ÖVEZET HATÁRA
				ÉPÍTÉSI HATÁRVONAL
				IRÁNYADÓ TELEKHATÁR
				TELEKHATÁR MEGSZŰNTETÉS
BÉÉPÍTÉSRE SZÁNT TERÜLET				
				FALUSIAS LAKÓTERÜLET
				KERESKEDELMI SZOLGÁLTATÓ GAZDASÁGI TERÜLET
				KÜLÖNLEGES TERÜLET (SZOCIÁLIS OTTHON)
				KÜLÖNLEGES TERÜLET (SPORTPÁLYA)
				KÜLÖNLEGES TERÜLET (TEMETŐ)
				Ép.övezet jele Béépitési mód Béépitési % 5,5 30 1200
				OLDALHATÁRON ÁLLÓ, SZABADON ÁLLÓ
				KIALAKULT ÁLLAPOT SZERINT
BÉÉPÍTÉSRE NEM SZÁNT TERÜLET				
				KÖZLEKEDÉSI ÉS KÖZMŰTERÜLET (KÖZÚT)
				VÍZGAZDÁLKODÁSI TERÜLET (FOLYÓ ÉS ÁLLÓVIZEK MEDRE ÉS PARTI SÁVJA)
				VÍZGAZDÁLKODÁSI TERÜLET (VÍZMŰKUT, VÍZTÁROZÓ)
				ERŐZIOVESZÉLYES TERÜLET
				HELYI JELENTŐSÉGŰ MŰVI ÉRTÉK
				RÉGÉSZETI ÉRDEKŰ TERÜLET
				HELYI JELENTŐSÉGŰ VÉDETT TERMÉSZETI EMLÉK
				HELYI JELENTŐSÉGŰ TERMÉSZETVÉDELMI TERÜLET
				BEÜLTETÉSI KÖTELEZETTSÉG (KÖTELEZŐ VEDŐFÁSÍTÁS)
				BUSZMEGÁLLÓ
				TELEKALAKÍTÁSI TERV KÉSZÍTÉSI KÖTELEZETTSÉG
				KERTÉPÍTÉSZETI TERV KÉSZÍTÉSI KÖTELEZETTSÉG
				ELVI ÉPÍTÉSI ENGEDÉLYTERV KÉSZÍTÉSI KÖTELEZETTSÉG
				SZENNVIZÁTEMELŐ

ELFOGADVA AZ 5/2005. (VII. 12.) SZÁMÚ RENDELET MELLÉKLETEKÉNT

 Táj- és Kertépítész Iroda 1111 BUDAPEST, BUDAFOKI ÚT 63. TELEFON: FAX: 36-1-360-1826	 Virányi Építész Stúdió Jelszám: 1/2004	VIRÁNYI ÉPÍTÉSZ STÚDIÓ KFT 7400 KAPOSVÁR, LOSONC UTCA 1. TEL/FAX: 62-911-575	Dajszám:
		Munka megnevezése: PATALOM TELEPÜLÉSRENDEZÉSI TERVE	2.3.
Tervezők: VIRÁNYI ISTVÁN TTI 14-0075/2001	Munkatárs: VARGA RENÁTA	Dátum: 2004. SZEPTEMBER	