


PUSZTASZEMES

KÖZSÉG

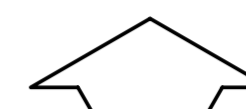

BELTERULETI SZABÁLYOZÁSI

TERVE

M=1:2000



Jóváhagyva: 1/2006.(I.23.) számú önkormányzati rendelettel

STADLER ÉPÍTÉSZ IRODA 7400 KAPOSVÁR Hunyadi J.u. 70. tel./fax: (82)512-816	Megnevezés: Pusztaszemes Község Rendezési Terve	Rajzszám: SZ 1-2
	Tervlap: Belterületi szabályozási terv	Jelzőszám: 14/2003
	Tervezők: Dr Stadler József TT1 14-0018/2001 Dr Fazekas Sándorné TT1 14-0282/02	Méretarány: M=1:2000 Datum: 2005. december

Készült az állami alapadatok felhasználásával

Jelmagyarázatot lásd SZ-2 tervlapon

SZ-1

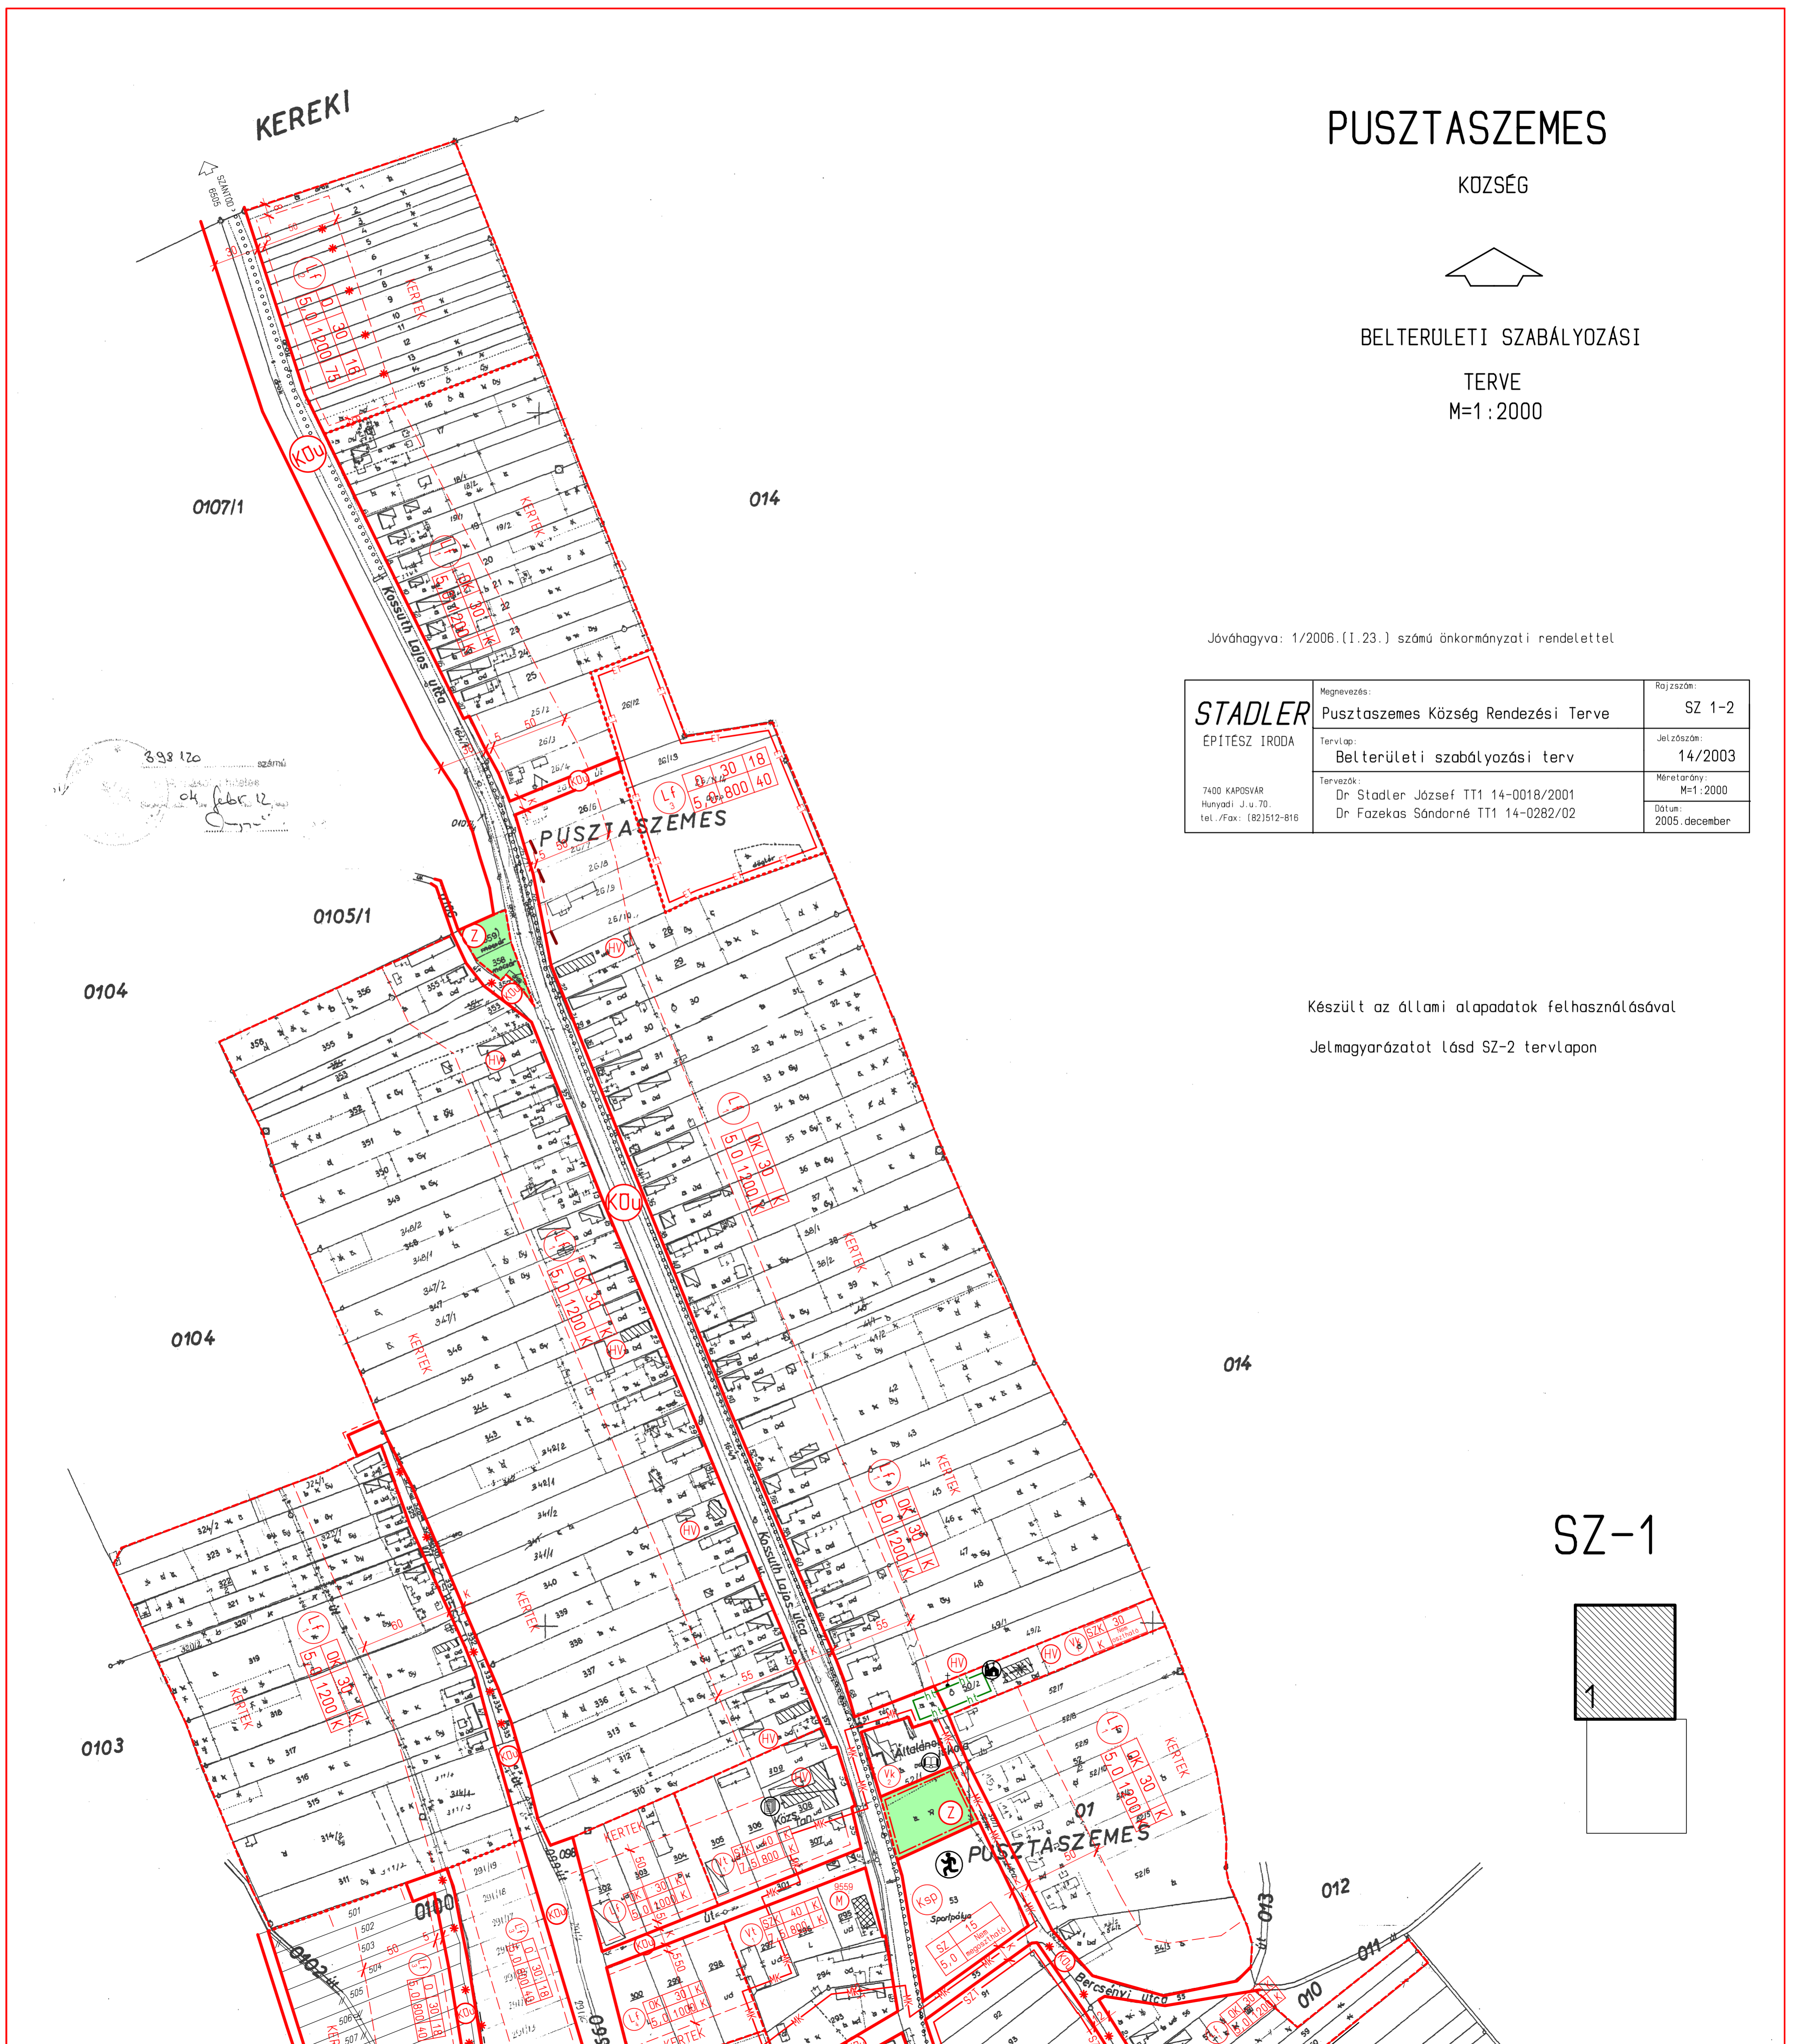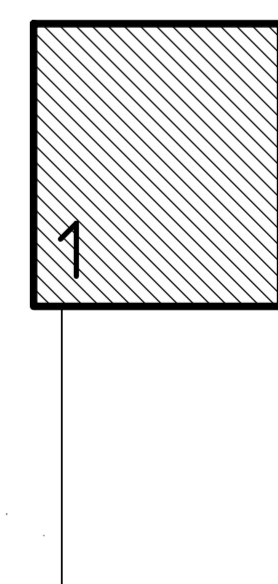

398 120
szármú
ok febr 12