


9. melléklet Pusztaszemes Község Önkormányzat Képviselő-testületének 13/2022. (XI.18.) rendeletéhez

3. melléklet Pusztaszemes Község Önkormányzat Képviselő-testületének 13/2006. (VII.31.) rendeletéhez

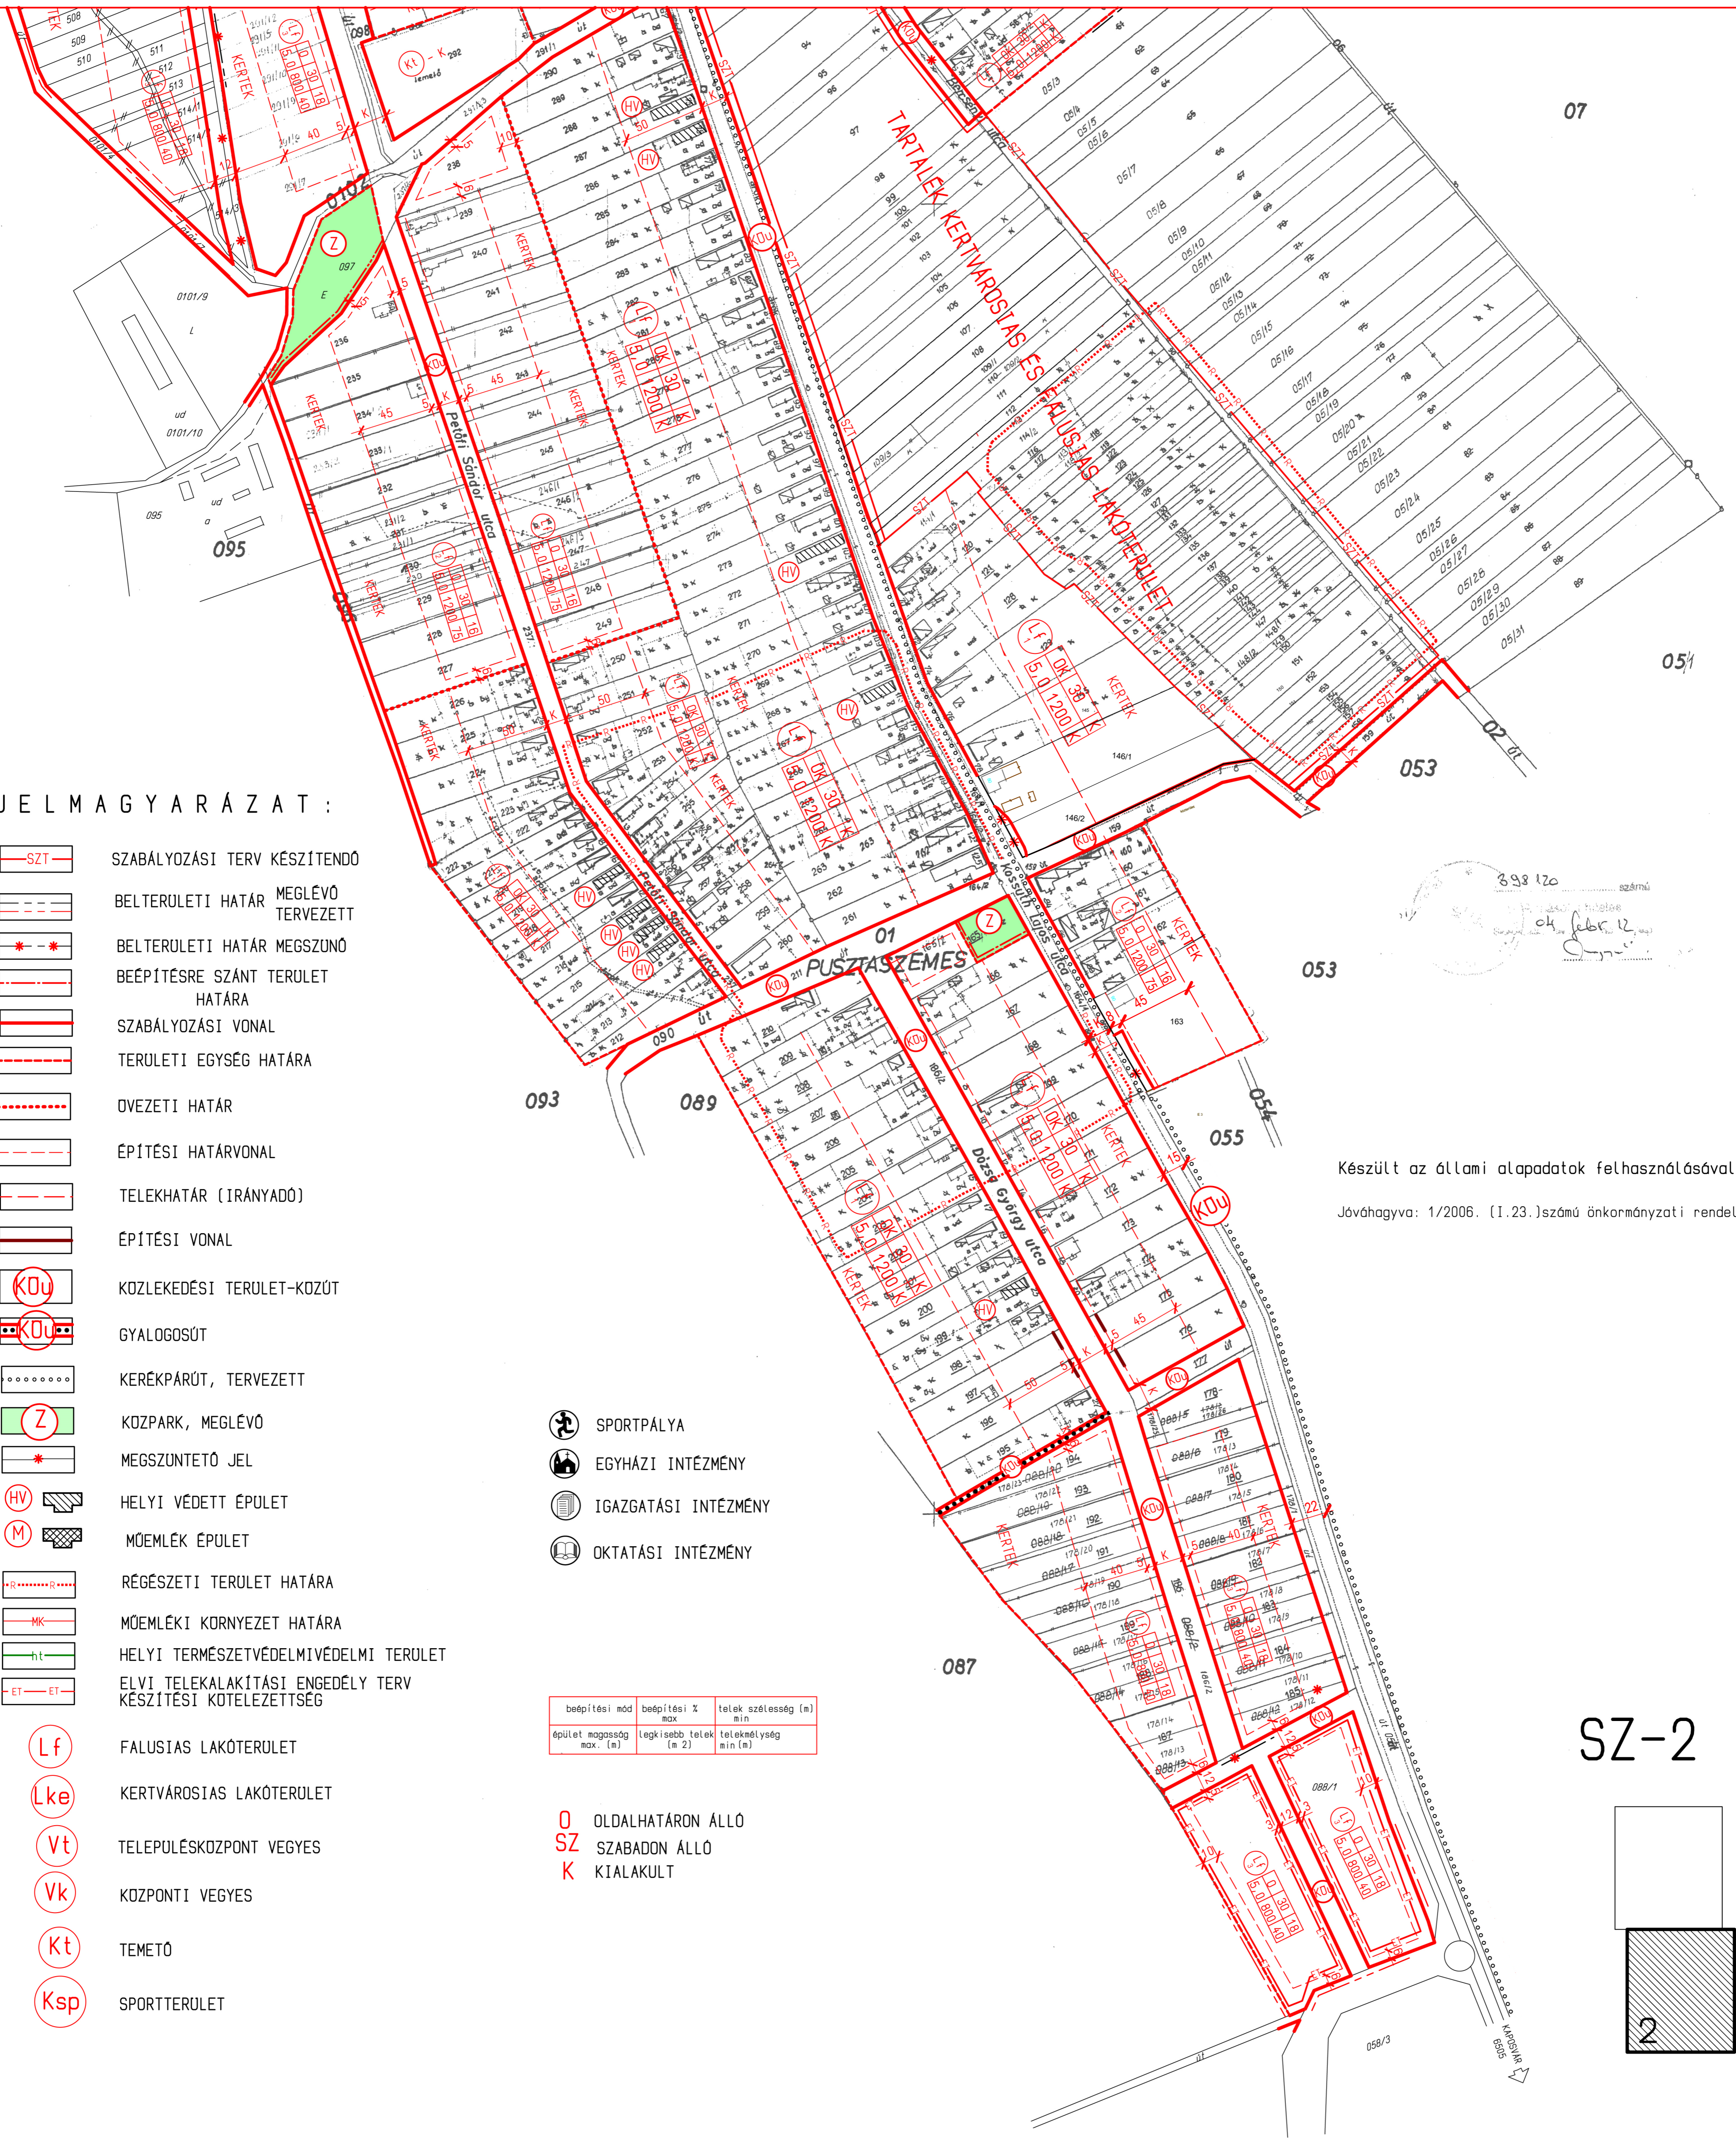

J E L M A G Y A R Á Z A T :

- SZT SZABÁLYOZÁSI TERV KÉSZÍTENDŐ
- BELTERULETI HATÁR MEGLÉVŐ TERVEZETT
- BELTERULETI HATÁR MEGSZÜNŐ
- BEÉPÍTÉSRE SZÁNT TERÜLET HATÁRA
- SZABÁLYOZÁSI VONAL
- TERULETI EGYSÉG HATÁRA
- OVEZETI HATÁR
- ÉPÍTÉSI HATÁRVONAL
- TELEKHATÁR (IRÁNYADO)
- ÉPÍTÉSI VONAL
- KOZLEKEDÉSI TERÜLET-KOZÚT
- GYALOGOSÚT
- KERÉKPÁRÚT, TERVEZETT
- KOZPARK, MEGLÉVŐ
- MEGSZÜNTETŐ JEL
- HELYI VÉDETT ÉPÜLET
- MŰEMLEK ÉPÜLET
- RÉGÉSZETI TERÜLET HATÁRA
- MŰEMLEKI KÖRNYEZET HATÁRA
- HELYI TERMÉSZETVÉDELMI TERÜLET
- ELVI TELEKALKITÁSI ENGEDÉLY TERV KÉSZÍTÉSI KÖTELEZETTSÉG

- SPORTPÁLYA
- EGYHÁZI INTÉZMÉNY
- IGAZGATÁSI INTÉZMÉNY
- OKTATÁSI INTÉZMÉNY

beépítési mód	beépítési % max	telek szélesség (m) min
épület magasság max. (m)	legkisebb telek (m <sup>2</sup> )	telek mélység min (m)

- FALUSIAS LAKÓTERÜLET
- KERTVÁROSIAS LAKÓTERÜLET
- TELEPÜLÉSKÖZPONT VEGYES
- KOZPONTI VEGYES
- TEMETŐ
- SPORTTERÜLET

- OLDALHATÁRON ÁLLÓ
- SZABADON ÁLLÓ
- KIALAKULT

Készült az állami alapadatok felhasználásával  
Jóváhagyva: 1/2006. (I.23.)számú önkormányzati rendelettel

SZ-2

