


RINYABESENYŐ

TELEPÜLÉSRENDEZÉSI TERVE

KÜLTERÜLET SZABÁLYOZÁSI TERV
M=1:10000

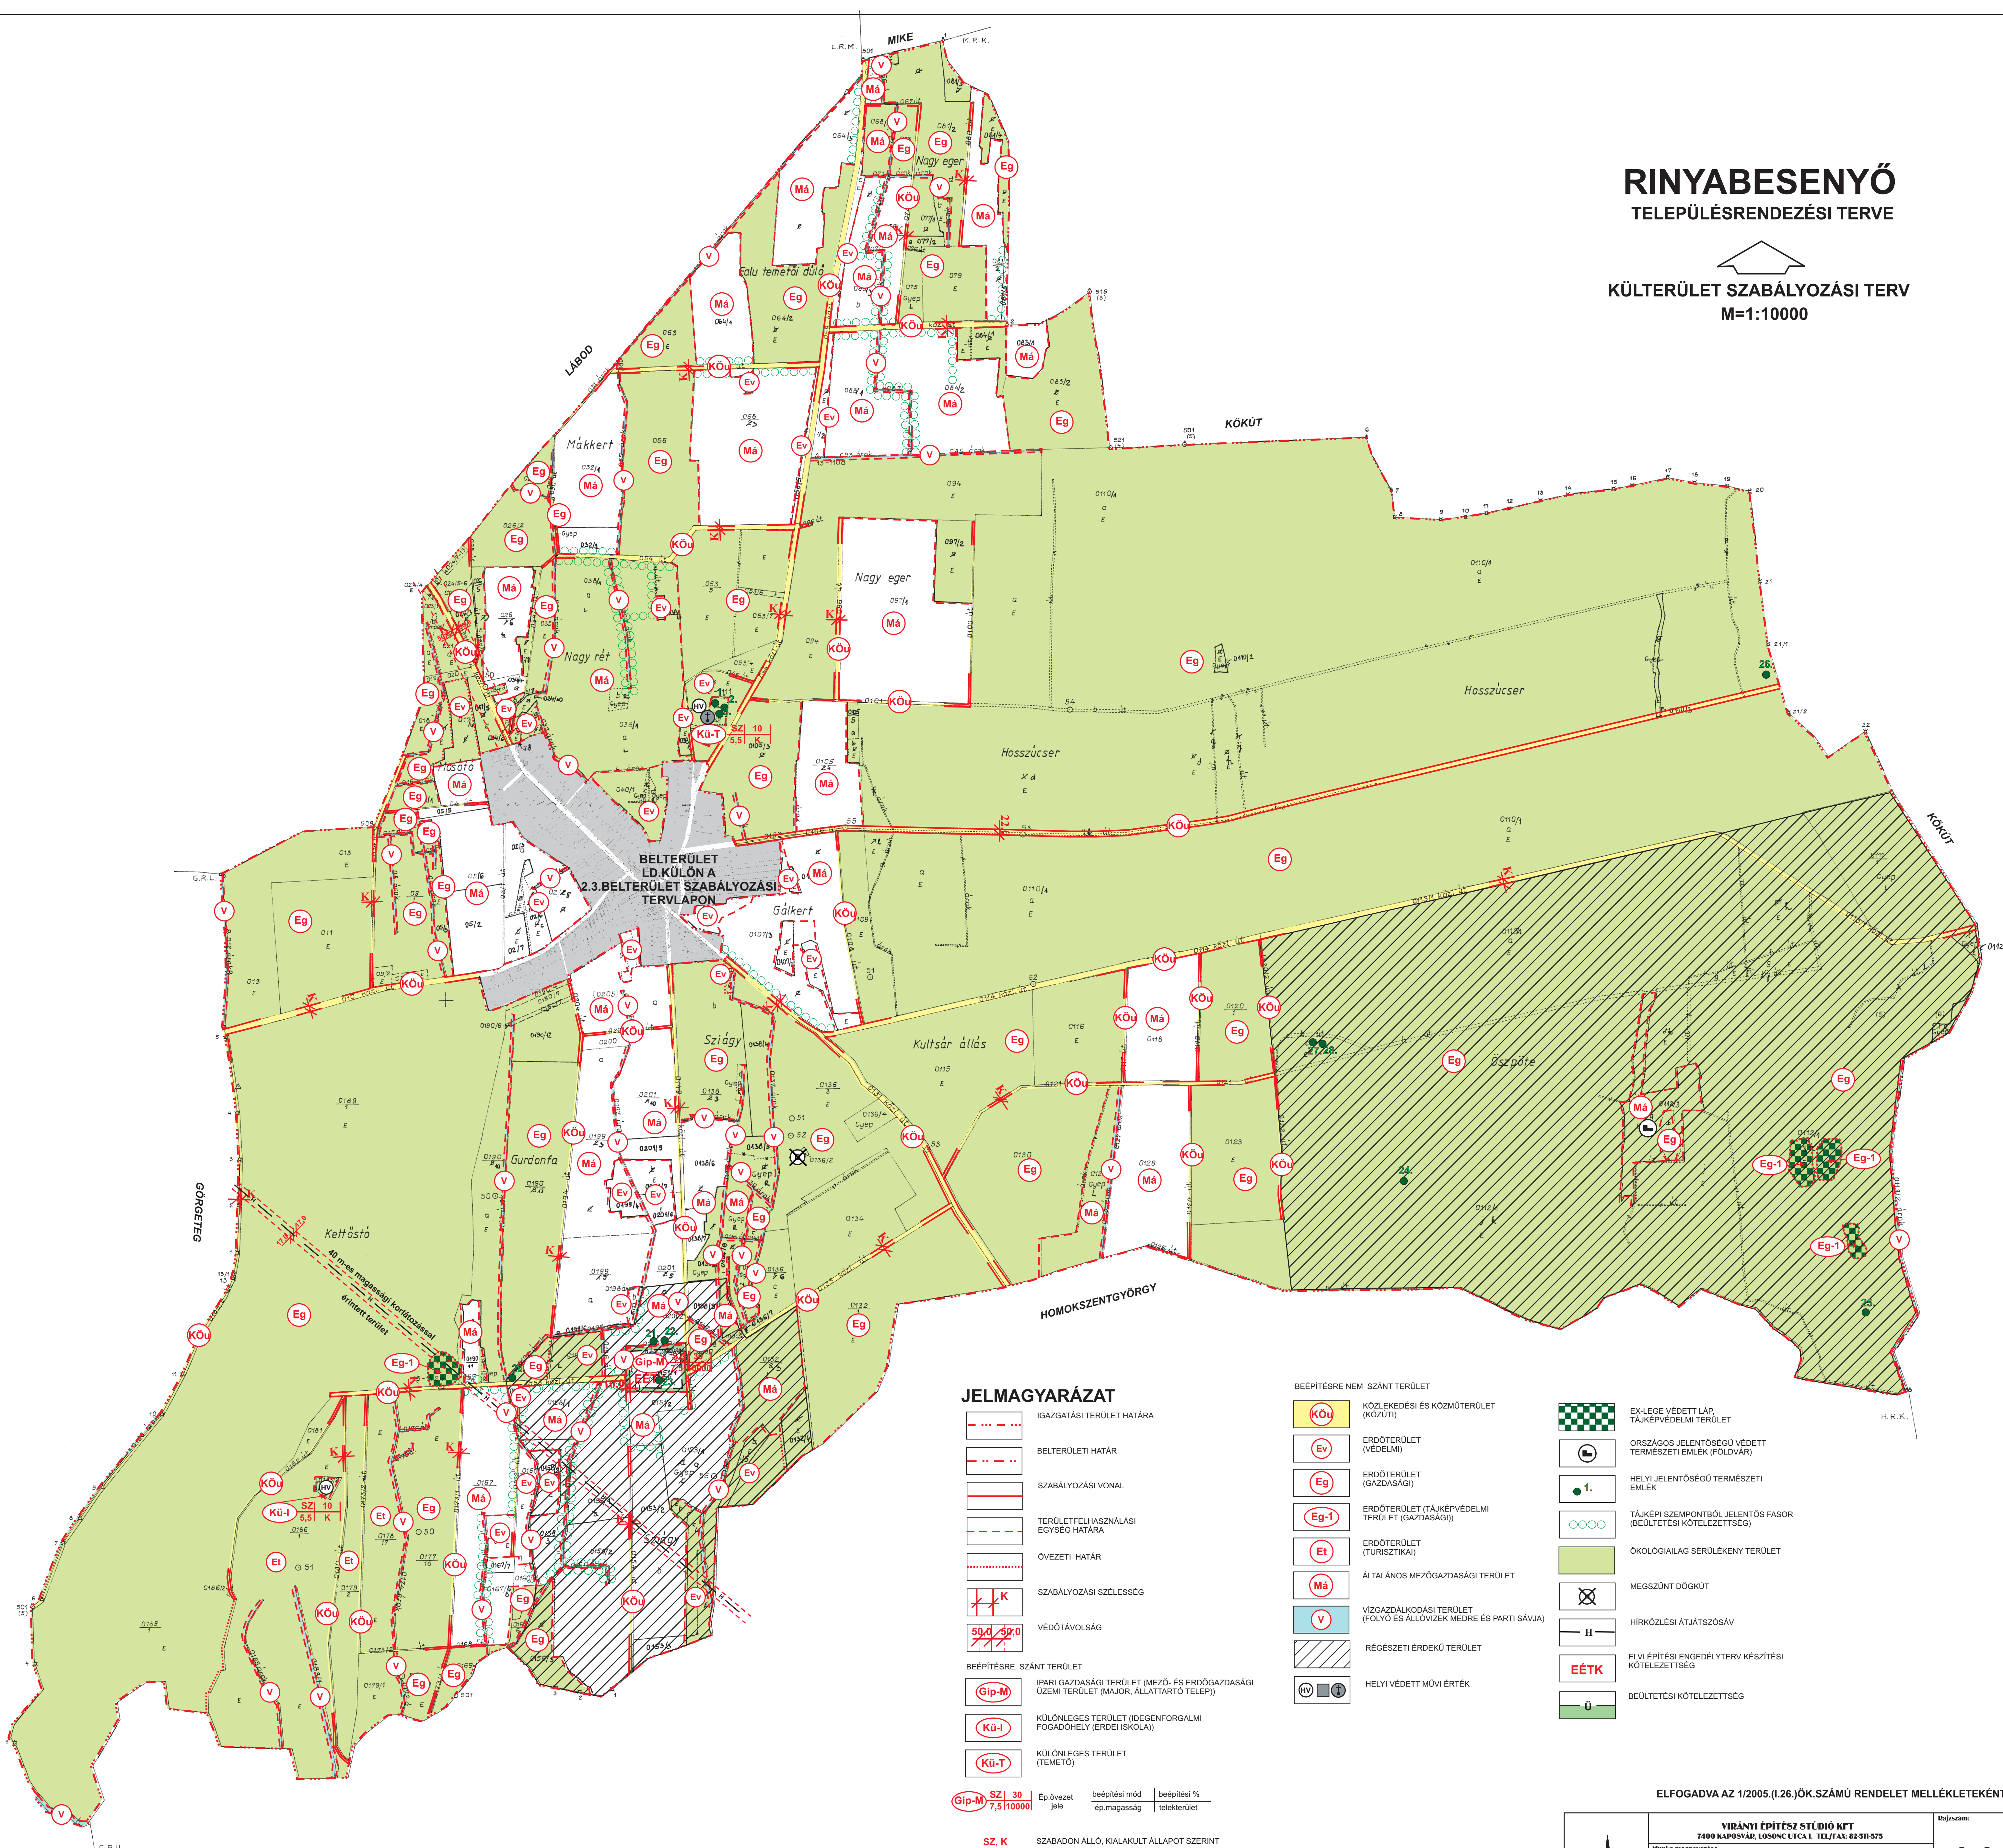

JELMAGYARÁZAT

- IGAZGATÁSI TERÜLET HATÁRA
- BELTERÜLETI HATÁR
- SZABÁLYOZÁSI VONAL
- TERÜLET-FELHASZNÁLÁSI EGYSÉG HATÁRA
- ÖVEZETI HATÁR
- SZABÁLYOZÁSI SZÉLESSÉG
- VÉDŐTÁVOLSÁG
- BEÉPÍTÉSRE SZÁNT TERÜLET
- KÜLÖNLÉGES TERÜLET (IDEENFORGALMI FOGADÓHELY (ERDEI ISKOLA))
- KÜLÖNLÉGES TERÜLET (TEMETŐ)

	Ep.üvezet jele	SZ, K	30	7,5	100000	beépítési mód	beépítési %
						ep. magasság	telekterület

- BEÉPÍTÉSRE NEM SZÁNT TERÜLET
- KÖZLEKEDÉSI ÉS KÖZMŰTERÜLET (KÖZUTI)
- ERDŐTERÜLET (VÉDELMI)
- ERDŐTERÜLET (GAZDASÁGI)
- ERDŐTERÜLET (TÁJKÉPVÉDELMI TERÜLET (GAZDASÁGI))
- ERDŐTERÜLET (TURISZTIKAI)
- ÁLTALÁNOS MEZŐGAZDASÁGI TERÜLET
- VÍZGAZDÁLKODÁSI TERÜLET (FOLYÓ ÉS ÁLLÓVÍZEK MEDRE ÉS PARTI SÁVJA)
- RÉGÉSZETI ÉRDEKŰ TERÜLET
- HELYI VÉDETT MŰVI ÉRTEK

- EX-LEGE VÉDETT LÁP, TÁJKÉPVÉDELMI TERÜLET
- ORSZÁGOS JELENTŐSÉGŰ VÉDETT TERMÉSZETI EMLÉK (FÖLDVÁR)
- HELYI JELENTŐSÉGŰ TERMÉSZETI EMLÉK
- TÁJKÉPI SZEMPONTBÓL JELENTŐS FASOR (BEÜLTETÉSI KÖTELEZETTSÉG)
- ÖKOLÓGIAILAG SÉRÜLENY TERÜLET
- MEGSZÜNT DÖGKÜT
- HÍRKÖZLÉSI ÁTJÁTSZÓSZÁV
- ELVI ÉPÍTÉSI ENGEDÉLYTERV KÉSZÍTÉSI KÖTELEZETTSÉG
- BEÜLTETÉSI KÖTELEZETTSÉG

ELFOGADVA AZ 1/2005.(I.26.)ÖK.SZÁMÚ RENDELET MELLÉKLETEKÉNT

	Virányi Építési Stúdió RT 7400 KAPOSVÁR, KÜSÖNC U.TCA 1. TEL/FAX: 02-510-575		Rajzszám: <h1>2.2.</h1>
	Munka megnevezése: RINYABESENYŐ TELEPÜLÉSRENDEZÉSI TERVE		
Jelmezszám: 4/2003	Tervezők: VIRÁNYI ISTVÁN TT 14-0075/2001	Munkatárs: FÜCSKÁR NOÉMI	Dátum: 2004.JULIUS