


SÁGVÁR TELEPÜLÉSRENDEZÉSI ESZKÖZÖK

"ÖSSZERAJZOLT" BELTERÜLET SZABÁLYOZÁSI TERV M=1:2000

JELMAGYARÁZAT

	MEGLÉVŐ BELTERÜLETI HATÁR		ZÖLDÖZLET
	TERVEZETT BELTERÜLETI HATÁR		VEDELM RENDÉLTETÉSŐ ERDŐTERÜLET
	MEGSZÜNDŐ BELTERÜLETI HATÁR		TURISZTIKAI RENDÉLTETÉSŐ ERDŐTERÜLET
	SZABÁLYOZÁSI VONAL		VÍZVÉDELMI TERÜLET (nyílt- és álvízmedre és parti sávja)
	ÖVEZET, ÉPÍTÉSI ÖVEZET HATÁRA		VÍZKÁRTA TERÜLET (apartárca)
	ÉPÍTÉSI HATÁRVONAL		MŰVI ÉRTEKVELEM
	RÁNYADO TELEKHATÁR		MŰEMLEK
	SZABÁLYOZÁSI SZÉLESSÉG		MŰEMLEK KÖRNYEZET
	VEDŐTÁVOLSÁG		VEDETT RÉGÉSZETI LELOHÉLY
	FAKUSKÁS LAKÓTERÜLET		NYILVANTARTOTT RÉGÉSZETI LELOHÉLY
	KERTVÁROSI LAKÓTERÜLET		RÓMAI ERŐD HELYE (kiszárazott árok, hányós elem)
	TELEPÜLKÖZPONT VEGYES TERÜLET		HELYI VEZETŐ MŰVI ÉRTEK
	KERESKEDÉLM. SZOLGÁLTATÓ GAZDASÁGI TERÜLET		TÁJ- ÉS TERMÉSZETVELEM
	KÜLÖNLÉGES TERÜLET (sportterület)		TERMÉSZETVELEM ÉRINTETTSÉGŰ TERÜLET (akadémiás)
	KÜLÖNLÉGES TERÜLET (árpályaterület)		TÁJKEPVELEM ÉRINTETTSÉGŰ TERÜLET (műemleki szempontú) (kiszárazott árok, hányós elem)
	KÜLÖNLÉGES TERÜLET (szoci. vállalat)		HELYI JELENTŐSÉGŰ VEDETT TERMÉSZETI ÉRTEK
	KÜLÖNLÉGES TERÜLET (szoci. vállalat)		KÖRNYEZETVELEM
	Ép. övezet jele		VÍZÉRŐZŐ ALTAI ÉRINTETT TERÜLET
	SZABADON ÁLLÓ, OLDALHATÁRON ÁLLÓ BEÉPÍTÉSI MÓD		REPÜLŐTER ZA/VEDELM. IZOVONALA
	KÖZLEKEDÉSI ÉS KÖZMŰTERÜLET (közút)		KÖZMŰVEK
	KÖZLEKEDÉSI ÉS KÖZMŰTERÜLET (közút)		REGIONÁLIS VÍZVEZETEK
	KÖZLEKEDÉSI ÉS KÖZMŰTERÜLET (közút)		NAGY-KÖZPONTJAS GÁZVEZETEK
	KÖZLEKEDÉSI ÉS KÖZMŰTERÜLET (közút)		GAZTÁRODÓ
	GYALOGÚT		HIRKÖZLESI ÁTÁTSZÓ TORONY
			EGYÉB
			BEÜLTETÉSI KÖTELEZETTSÉG
			MEGSZÁNTÓTÓ JEL (hányós)
			KERTÉPÍTÉSZETI TERV KÉSZÍTÉSI KÖTELEZETTSÉG

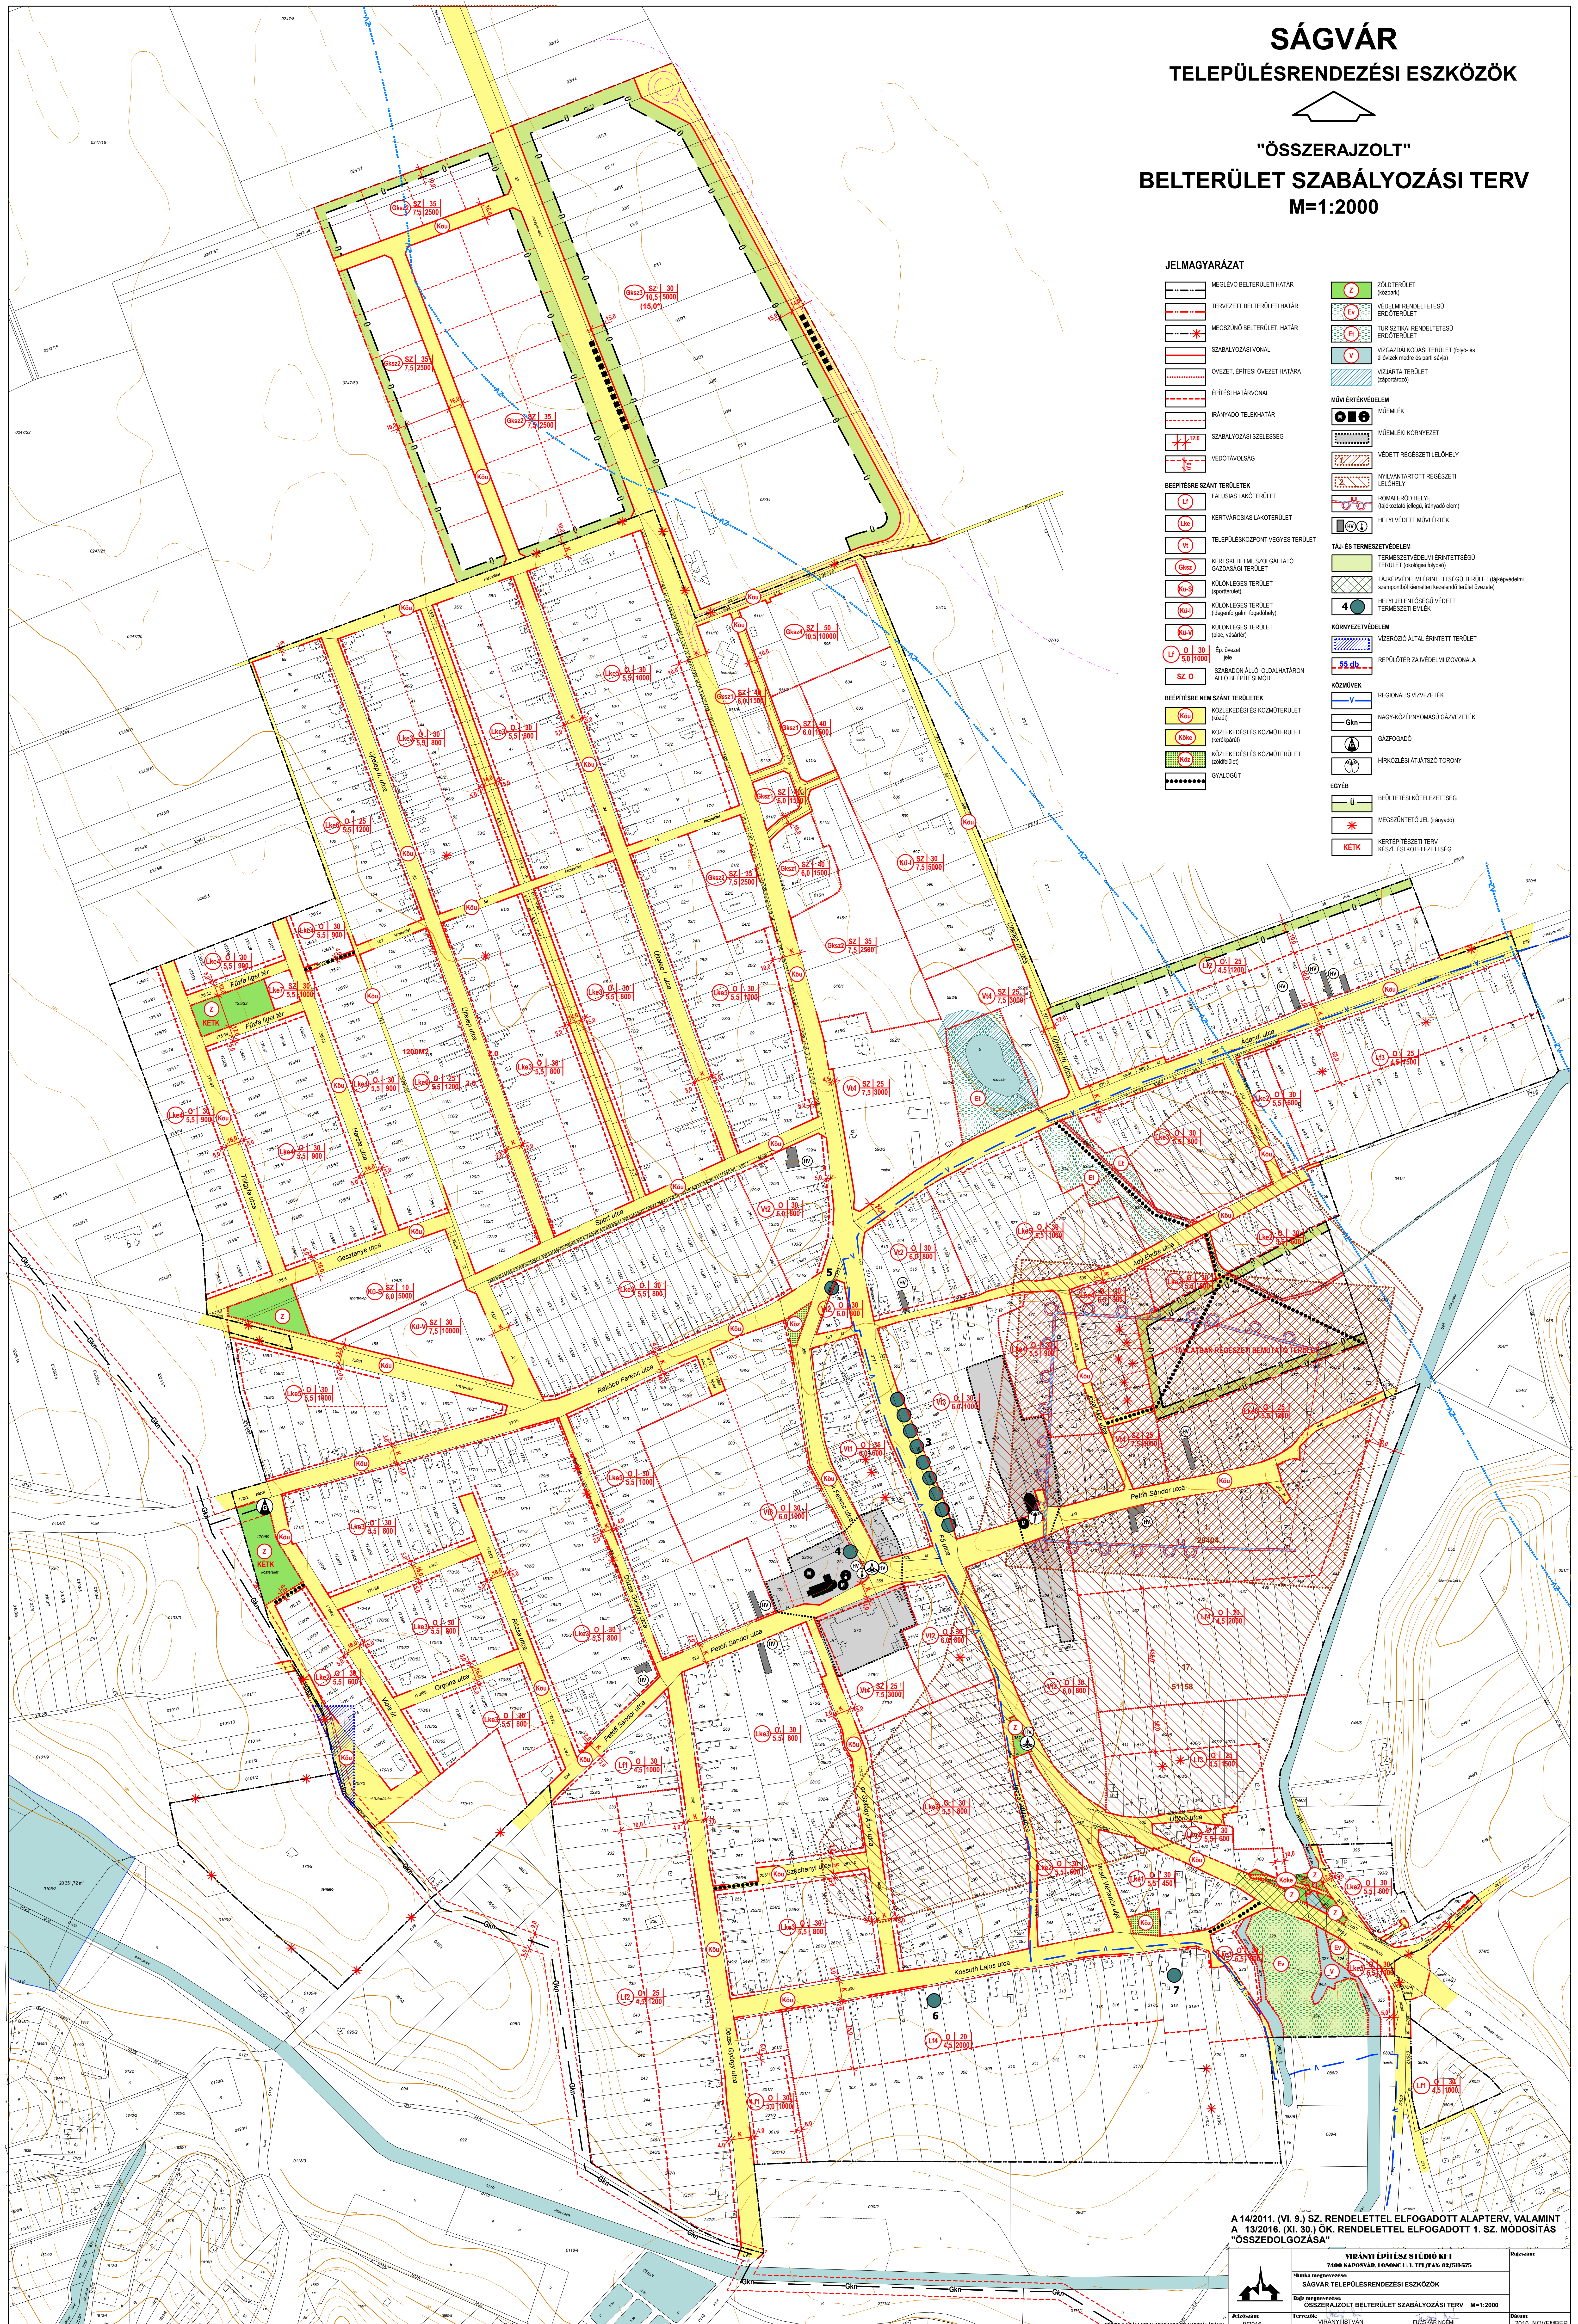

A 14/2011. (VI. 9.) SZ. RENDELETTEL ELFOGADOTT ALAPTERV, VALAMINT A 13/2016. (VI. 30.) ÖK. RENDELETTEL ELFOGADOTT 1. SZ. MÓDOSÍTÁS "ÖSSZEDOLGOZÁSA"

YIBANTI ÉPÍTÉSZ STÚDIÓ KFT
7400 KAPORNAY, LŐRINC L. 1. TEL/FAX: 02/512525

SÁGVÁR TELEPÜLÉSRENDEZÉSI ESZKÖZÖK
"ÖSSZERAJZOLT BELTERÜLET SZABÁLYOZÁSI TERV M=1:2000"

Munka megnevezése: SÁGVÁR TELEPÜLÉSRENDEZÉSI ESZKÖZÖK
Rajz megnevezése: "ÖSSZERAJZOLT BELTERÜLET SZABÁLYOZÁSI TERV M=1:2000"

Méret: 8/2016
Évesítés: VILÁNYI ISTVÁN 11.12.2016
Függőleges képméret: 2016. NOVEMBER