


SÁGVÁR TELEPÜLÉSRENDEZÉSI ESZKÖZÖK

"ÖSSZERAJZOLT" BELTERÜLET SZABÁLYOZÁSI TERV M=1:2000

JELMAGYARÁZAT	
	MEGLEVŐ BELTERÜLETI HATÁR
	TERVEZETT BELTERÜLETI HATÁR
	MEGISZÓRÓ BELTERÜLETI HATÁR
	SZABÁLYOZÁSI VONAL
	ÖVEZET, ÉPÍTÉSI ÖVEZETI HATÁRA
	ÉPÍTÉSI HATÁR/VONAL
	IRÁNYÁSI TELEKHATÁR
	SZABÁLYOZÁSI SZÉLESSÉG
	VEDETAVOLTSÁG
	BEÉPÍTÉSRE SZÁNT TERÜLETEK FALUSI LAKÓTERÜLET
	KERTVÁROSOS LAKÓTERÜLET
	TELEPÜLKÖZPONTI VEGYES TERÜLET
	NERESZKEDÉLM. SZOLGÁLTATÓ GAZDASÁG TERÜLET
	KÜLÖNLÉGES TERÜLET (sportterület)
	KÜLÖNLÉGES TERÜLET (pályaforgalmi közterület)
	KÜLÖNLÉGES TERÜLET (épít. szabvány)
	Ep. övezet jel
	SZABADON ÁLLÓ, ÖLDALHATÁRON ÁLLÓ BEÉPÍTÉSI MÓD
	BEÉPÍTÉSRE NEM SZÁNT TERÜLETEK KÖZLEKÉSI ÉS KÖZMŰTERÜLET (közút)
	KÖZLEKÉSI ÉS KÖZMŰTERÜLET (közterület)
	KÖZLEKÉSI ÉS KÖZMŰTERÜLET (közterület)
	GYALOGÚT
	ZÖLDTERÜLET (közpark)
	VEDELM. RENDELTELTÉSGŐ ÖSÖZTERÜLET
	TURISZTIKAI RENDELTELTÉSGŐ ERŐTERÜLET
	VIZGAZDÁLKODÁSI TERÜLET (folyó- és állóvizek mellé és part sávjai)
	VIZJÁRTA TERÜLET (zabotérasz)
	MŰVI ÉRTEKVEDELEM MŰEMLEK
	MŰEMLEK KÖRNYEZET
	VEDETT RÉGÉSZETI LEHŐLÉLY
	NYILVANTARTOTT RÉGÉSZETI LEHŐLÉLY
	RÓMAI ERŐD HEL. YE (háttérkép, tájnyilvánít.)
	HELYI VEDETT MŰVI ÉRTEK
	TÁJ- ÉS TERMÉSZETVEDELEM TERMÉSZETVEDELM. ÉRINTETTÉSGŐ TERÜLET (ökotérkép, folyó)
	TÁJ- ÉRTEKVEDELM. ÉRINTETTÉSGŐ TERÜLET (háttérkép, szomszédos terület, víznyel)
	HELYI JELENTŐSÉGŐ VEDETT TERMÉSZETI ÉRTEK
	KÖRNYEZETVEDELEM VÉDELT ALTAJ. ÉRINTETT TERÜLET
	REPULÓTER. ZAVARÉLM. IZOVONALA
	KÖZMŰVEK REGIONÁLIS VÍZVEZETEK
	NAGY-KÖZPONTI VÍZVEZETEK
	GAZDAGODÓ
	HIRKÖZLÉSI ÁTÁTSZÓ TORONY
	EGYÉB BEÜLTETÉSI KÖTELEZETTSÉG
	MEGISZÓRÍTÓ JEL (Helyadó)
	KERTÉPÍTÉSI TERV KÉSZÍTÉSI KÖTELEZETTSÉG

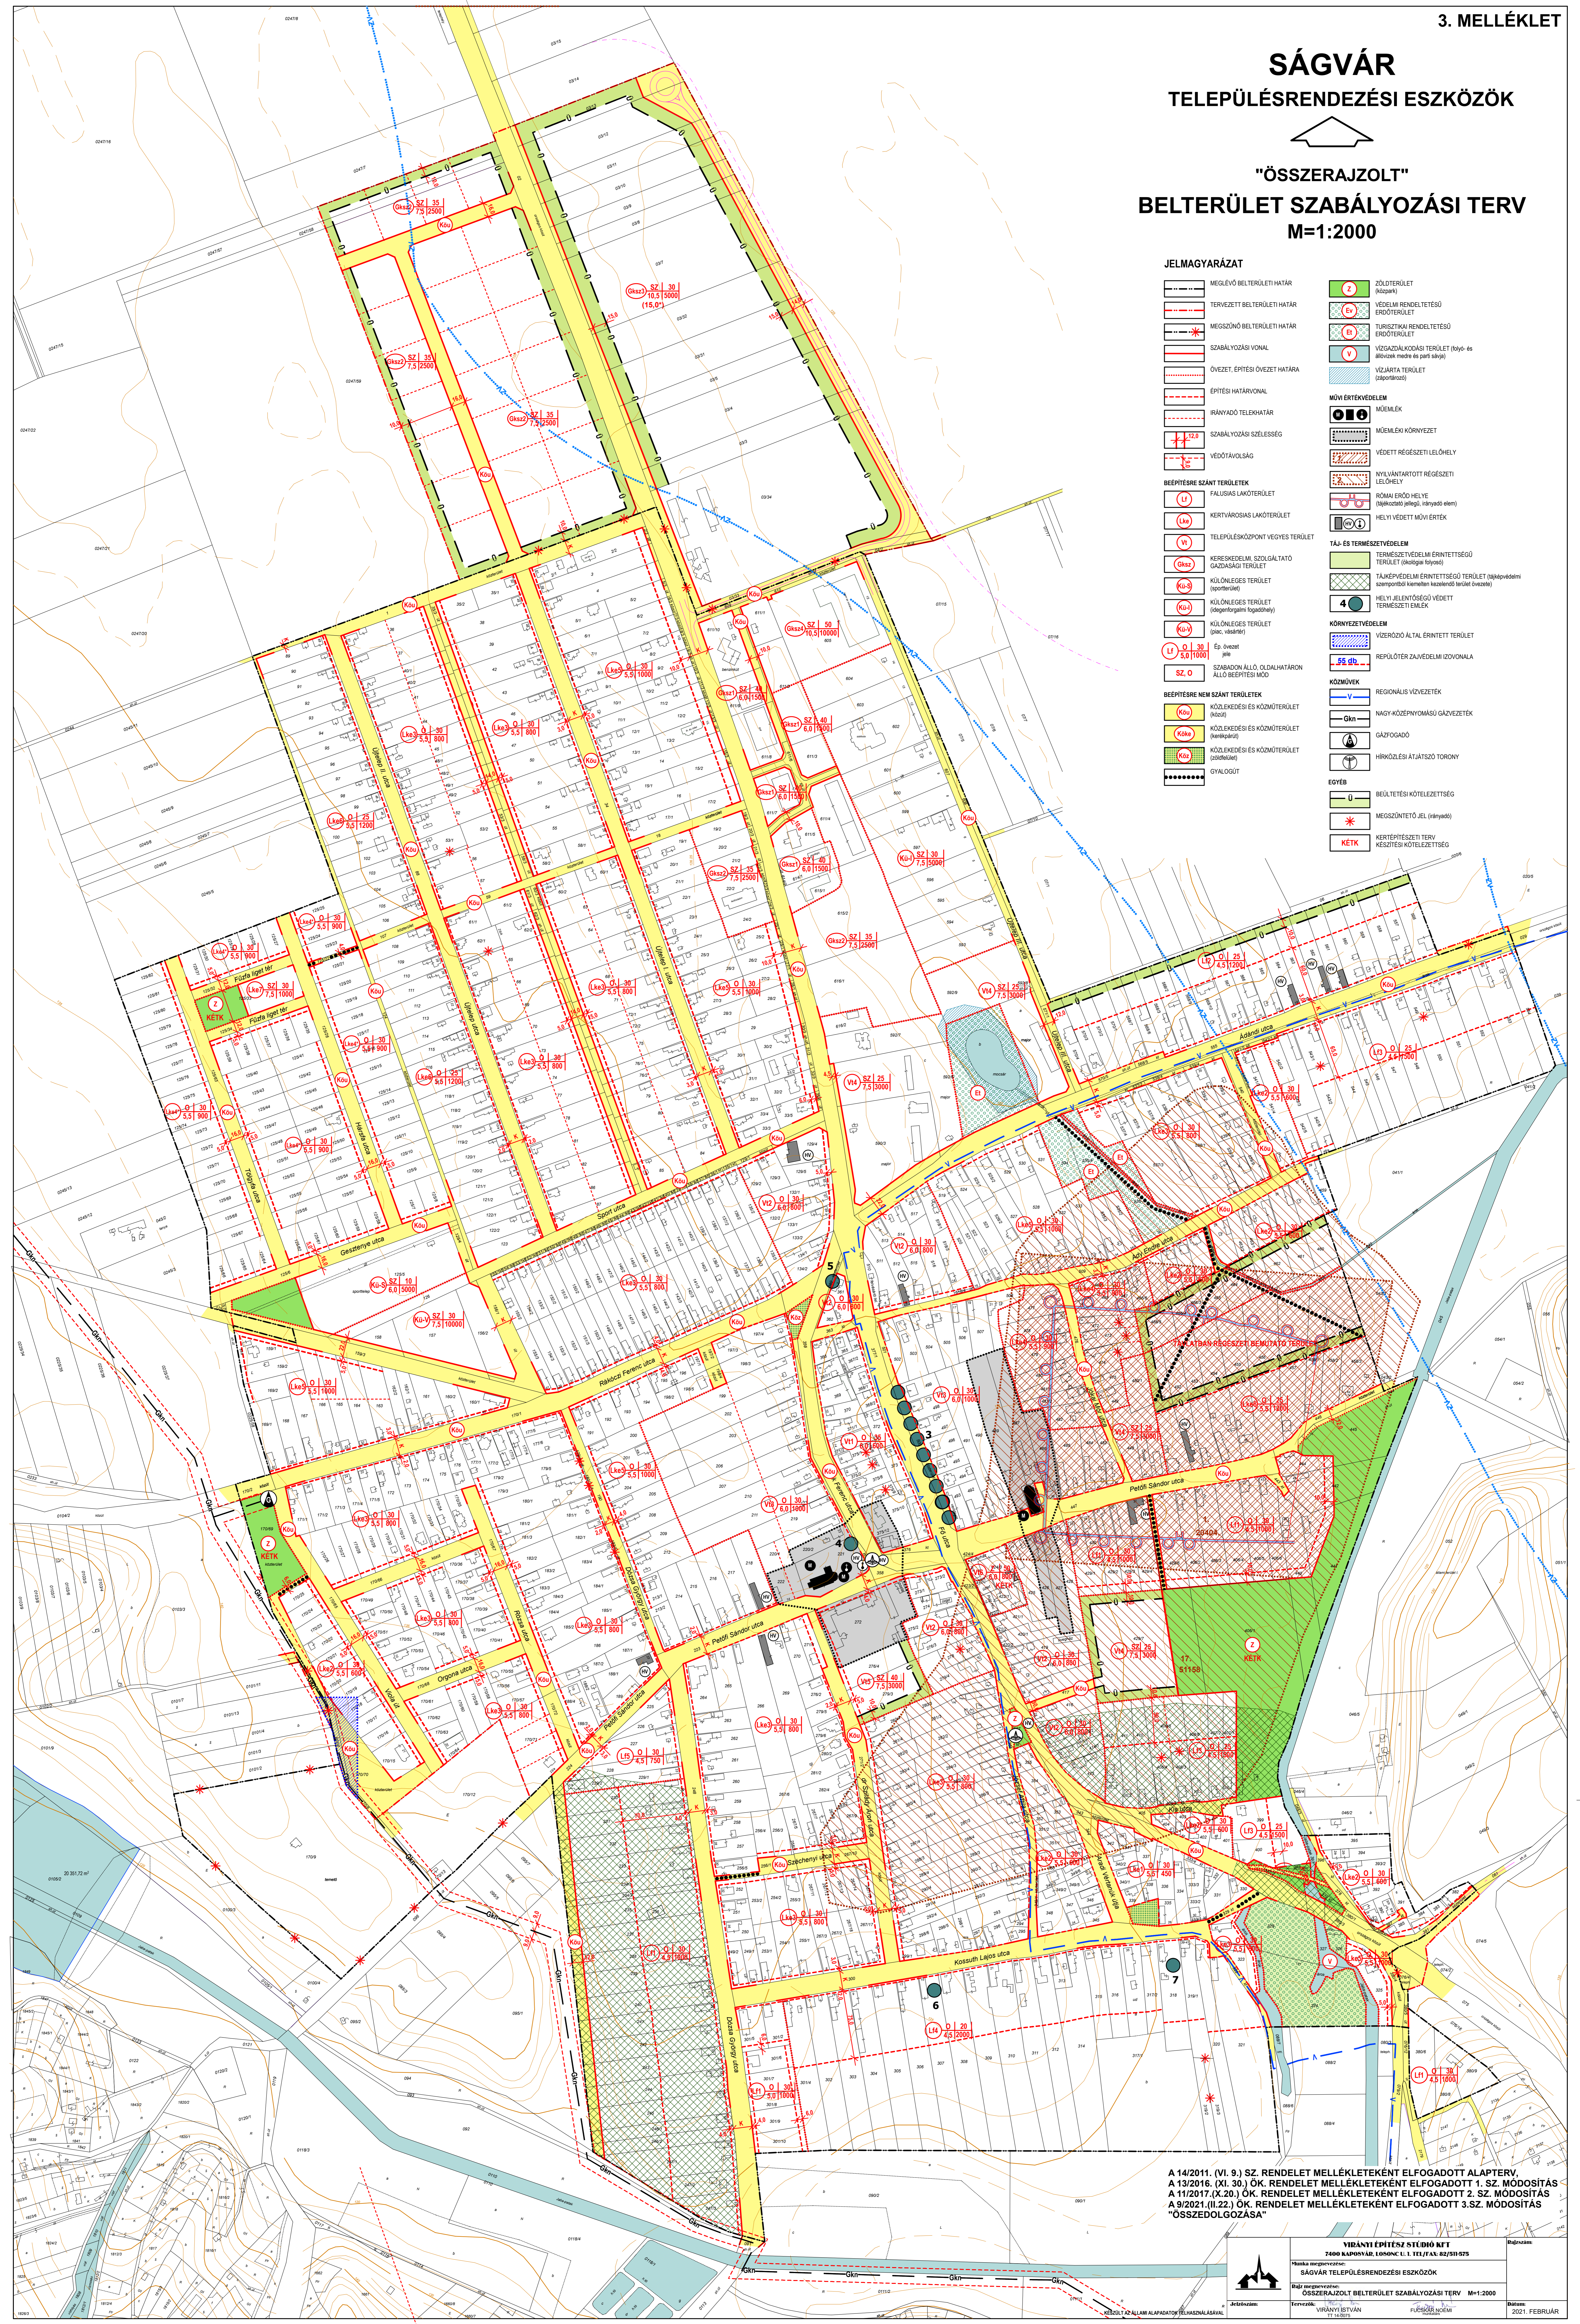

A 14/2011. (VI. 9.) SZ. RENDELET MELLÉKLETEKÉNT ELFOGADOTT ALAPTERV,
A 13/2016. (XI. 30.) ÖK. RENDELET MELLÉKLETEKÉNT ELFOGADOTT 1. SZ. MÓDOSÍTÁS
A 11/2017. (X. 20.) ÖK. RENDELET MELLÉKLETEKÉNT ELFOGADOTT 2. SZ. MÓDOSÍTÁS
A 9/2021. (II. 22.) ÖK. RENDELET MELLÉKLETEKÉNT ELFOGADOTT 3. SZ. MÓDOSÍTÁS
"ÖSSZEDOLGOZÁSA"

VIRÁNYI ÉPÍTÉSI STÚDIÓ KFT
7400 KAPORVÁR, LŐSNOC L.1. TEL./FAX: 42/59-575

SÁGVÁR TELEPÜLÉSRENDEZÉSI ESZKÖZÖK
"ÖSSZERAJZOLT BELTERÜLET SZABÁLYOZÁSI TERV M=1:2000"

Virányi István
Fülszabványosítás

Dátum: 2021. FEBRUÁR