


SÁGVÁR

TELEPÜLÉSRENDEZÉSI ESZKÖZÖK

KÜLTERÜLET SZABÁLYOZÁSI TERV 1.

M=1:10000

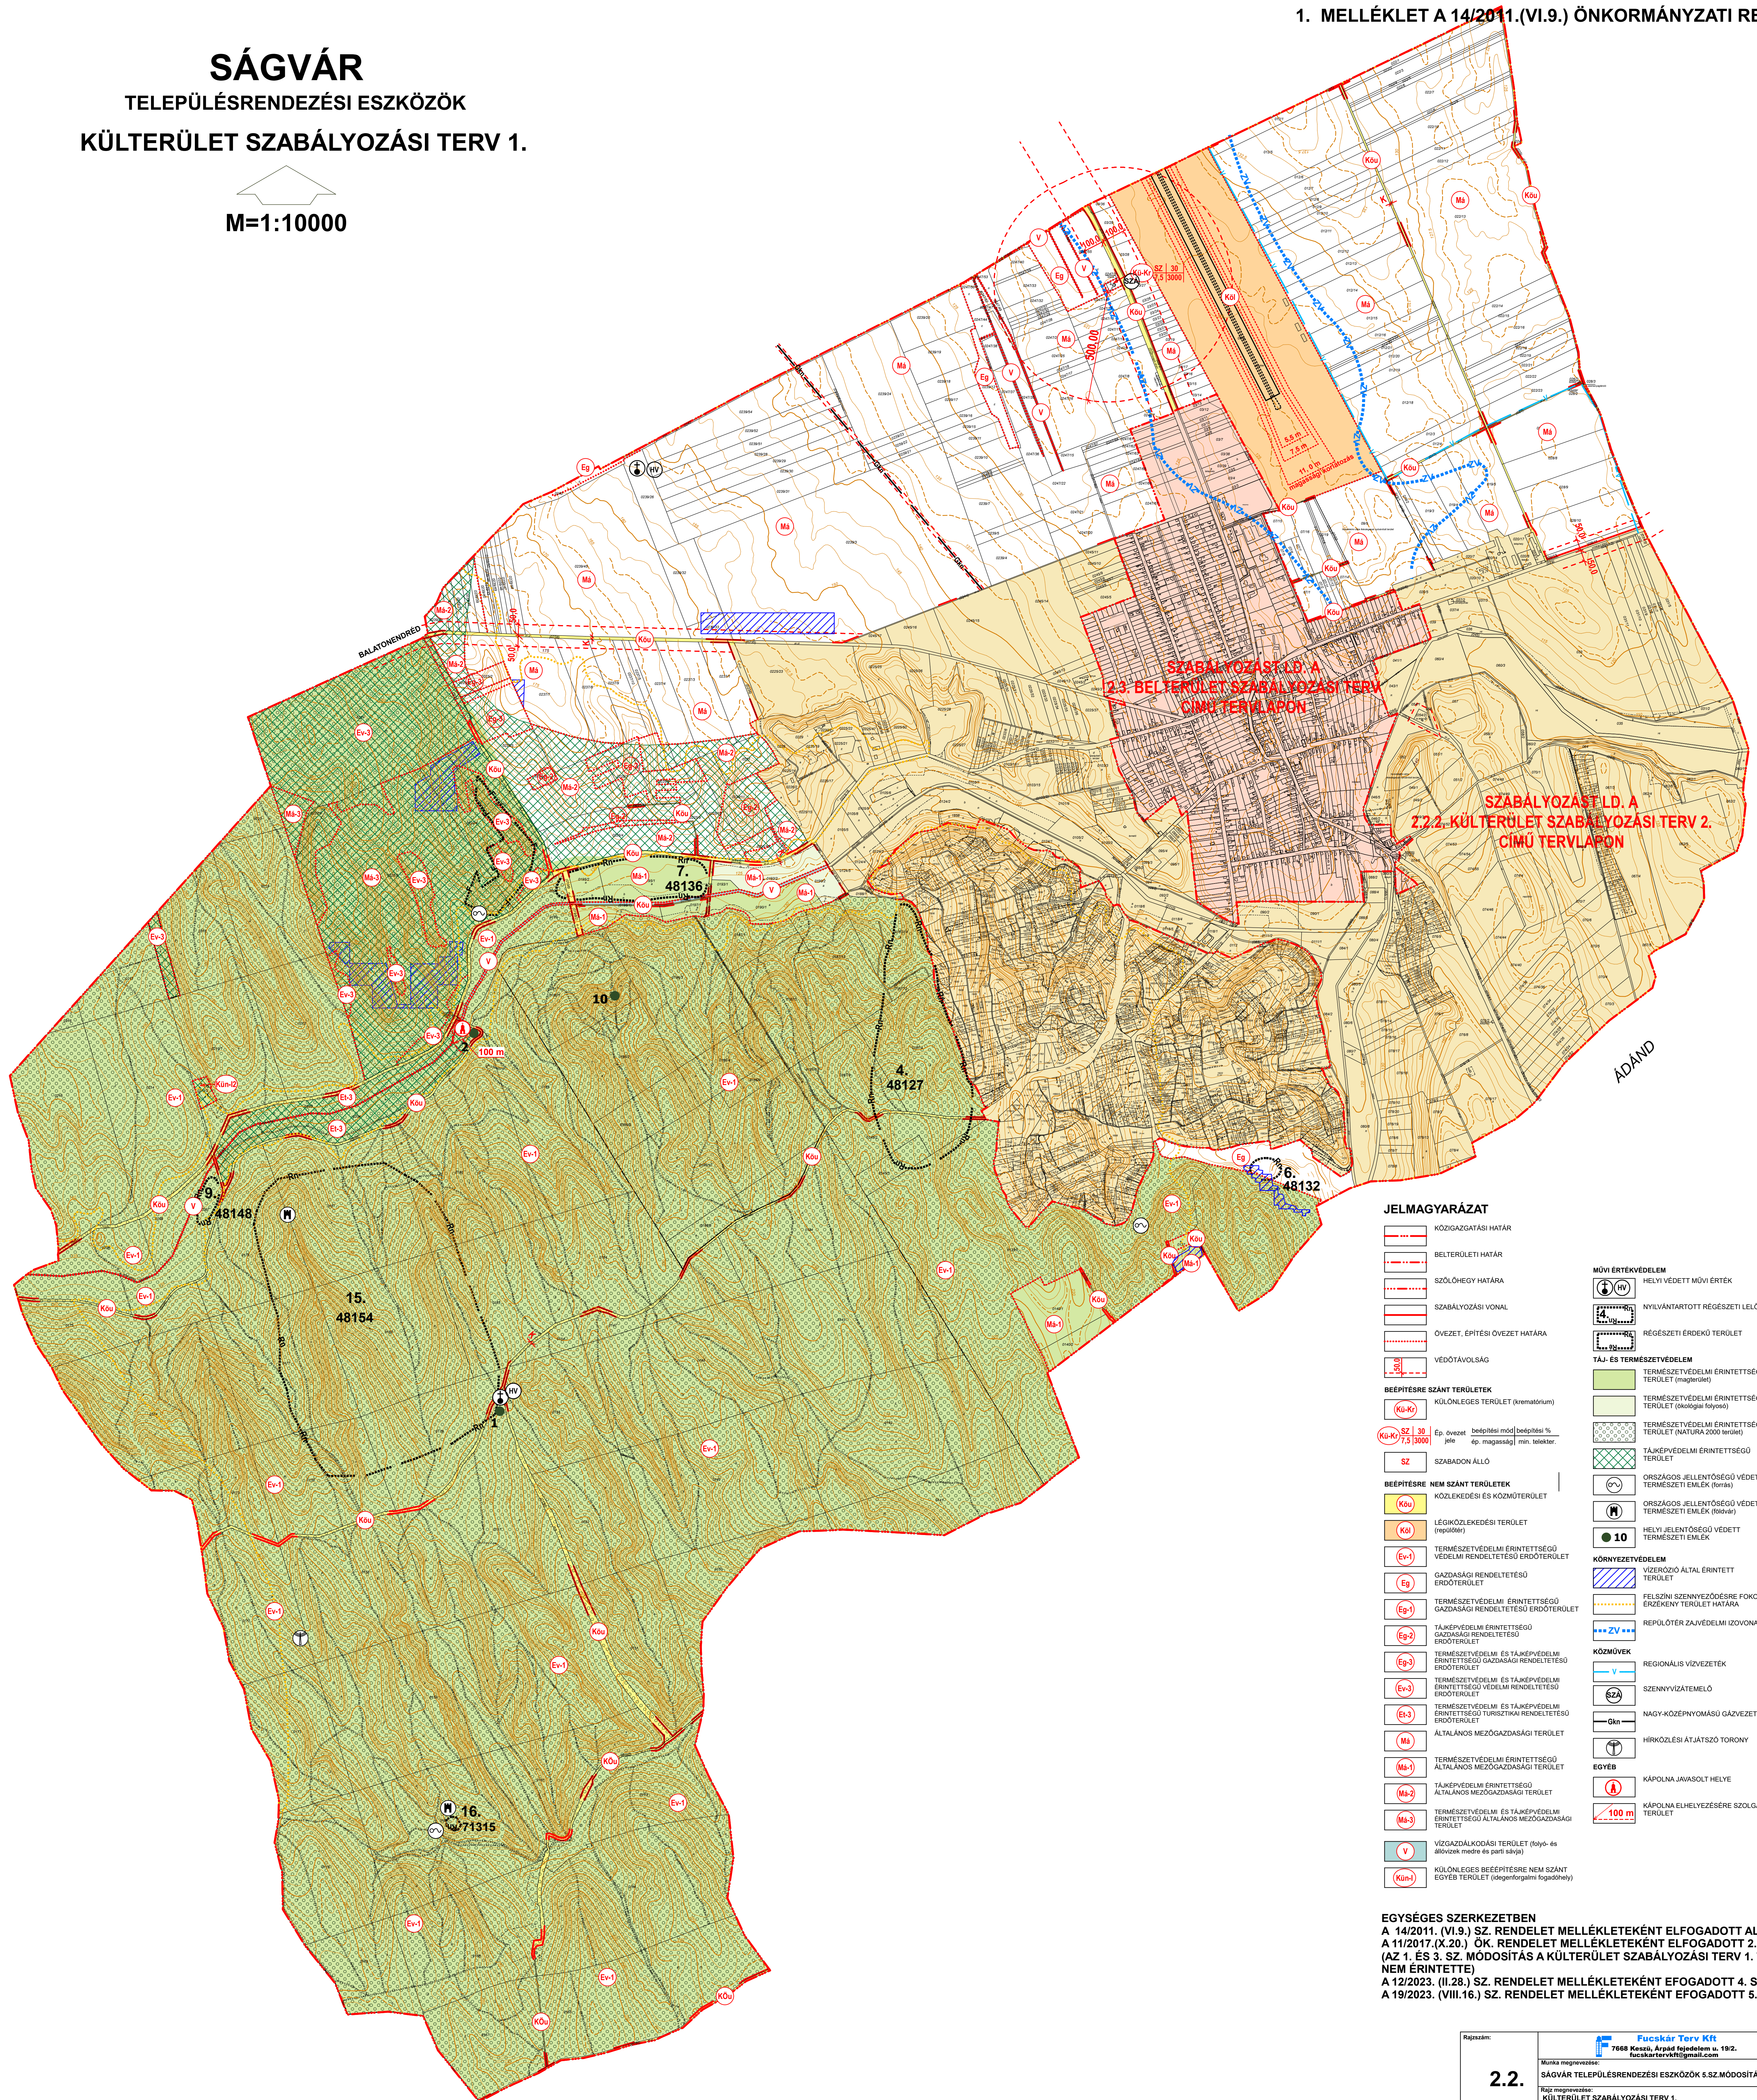

JELMAGYARÁZAT

- KÖZIGAZGATÁSI HATÁR
- BELTERÜLETI HATÁR
- SZÖLŐHEGY HATÁRA
- SZABÁLYOZÁSI VONAL
- ÖVEZET, ÉPÍTÉSI ÖVEZET HATÁRA
- VÉDŐTÁVOLSÁG
- BÉÉPÍTÉSRE SZÁNT TERÜLETEK**
- KÜLÖNLEGES TERÜLET (krematórium)
- Sz. 30/7,3/3000: Ép. övezet jelölés, beépítési mód/beépítési %/ép. magasság/ min. telekter.
- SZ: SZABADON ÁLLÓ
- BÉÉPÍTÉSRE NEM SZÁNT TERÜLETEK**
- KÖZLEKÉSESI ÉS KÖZMŰTERÜLET
- LÉGIKÖZLEKÉSESI TERÜLET (repülőtér)
- TERMÉSZETVÉDELMI ÉRINTETTSÉGÜ VEDELMI RENDELTESETŰ ERDŐTERÜLET
- GAZDASÁGI RENDELTESETŰ ERDŐTERÜLET
- TERMÉSZETVÉDELMI ÉRINTETTSÉGÜ GAZDASÁGI RENDELTESETŰ ERDŐTERÜLET
- TÁJKEPVEDELMI ÉRINTETTSÉGÜ GAZDASÁGI RENDELTESETŰ ERDŐTERÜLET
- TERMÉSZETVÉDELMI ÉS TÁJKEPVEDELMI ÉRINTETTSÉGÜ GAZDASÁGI RENDELTESETŰ ERDŐTERÜLET
- TERMÉSZETVÉDELMI ÉS TÁJKEPVEDELMI ÉRINTETTSÉGÜ VEDELMI RENDELTESETŰ ERDŐTERÜLET
- TERMÉSZETVÉDELMI ÉS TÁJKEPVEDELMI ÉRINTETTSÉGÜ TURISZTIKAI RENDELTESETŰ ERDŐTERÜLET
- ÁLTALÁNOS MEZŐGAZDASÁGI TERÜLET
- TERMÉSZETVÉDELMI ÉRINTETTSÉGÜ ÁLTALÁNOS MEZŐGAZDASÁGI TERÜLET
- TÁJKEPVEDELMI ÉRINTETTSÉGÜ ÁLTALÁNOS MEZŐGAZDASÁGI TERÜLET
- TERMÉSZETVÉDELMI ÉS TÁJKEPVEDELMI ÉRINTETTSÉGÜ ÁLTALÁNOS MEZŐGAZDASÁGI TERÜLET
- VÍZGAZDÁLKODÁSI TERÜLET (folyó- és állóvizek medrére és parti sávjára)
- KÜLÖNLEGES BÉÉPÍTÉSRE NEM SZÁNT EGYÉB TERÜLET (idegentartalmi fogadóhely)
- MŰVI ÉRTEKVEDELMI**
- HELYI VÉDETT MŰVI ÉRTEK
- NYILVÁNTARTOTT RÉGÉSZETI LELOHÉLY
- RÉGÉSZETI ÉRDEKŰ TERÜLET
- TÁJ- ÉS TERMÉSZETVÉDELMI**
- TERMÉSZETVÉDELMI ÉRINTETTSÉGÜ TERÜLET (megteremt)
- TERMÉSZETVÉDELMI ÉRINTETTSÉGÜ TERÜLET (okozógató folyosó)
- TERMÉSZETVÉDELMI ÉRINTETTSÉGÜ TERÜLET (NATURA 2000 terület)
- TÁJKEPVEDELMI ÉRINTETTSÉGÜ TERÜLET
- ORSZÁGOS JELLENTŐSÉGÜ VÉDETT TERMÉSZETI EMLÉK (forrás)
- ORSZÁGOS JELLENTŐSÉGÜ VÉDETT TERMÉSZETI EMLÉK (folyóvíz)
- HELYI JELLENTŐSÉGÜ VÉDETT TERMÉSZETI EMLÉK
- KÖRNYEZETVÉDELMI**
- VÍZERÓZÓ ÁLTAL ÉRINTETT TERÜLET
- FELSZÍNI SZENNYEZŐDÉSRE FOKOZOTTAN ÉRZEKENY TERÜLET HATÁRA
- REPULÓTER ZAJVEDELMI IZOVONALA
- KÖZMŰVEK**
- REGIONÁLIS VÍZVEZETÉK
- SZENNYVÍZATEMELŐ
- NAGY-KÖZPENTYOMÁSÚ GÁZVEZETÉK
- HÍRKÖZLESI ATJÁTSZÓ TORONY
- EGYÉB**
- KAPOLNA JAVASOLT HELYE
- KAPOLNA ELHELYEZÉSÉRE SZOLGÁLÓ TERÜLET

EGYSÉGES SZERKEZETBEN
 A 14/2011. (VI.9.) SZ. RENDELET MELLÉKLETEKÉNT ELFOGADOTT ALAPTERV,
 A 11/2017. (X.20.) ÖK. RENDELET MELLÉKLETEKÉNT ELFOGADOTT 2. SZ. MÓDOSÍTÁS
 (AZ 1. ÉS 3. SZ. MÓDOSÍTÁS A KÜLTERÜLET SZABÁLYOZÁSI TERV 1. TERVLAPOT
 NEM ÉRINTETTE)
 A 12/2023. (II.28.) SZ. RENDELET MELLÉKLETEKÉNT EFOGADOTT 4. SZ. MÓDOSÍTÁS
 A 19/2023. (VII.16.) SZ. RENDELET MELLÉKLETEKÉNT EFOGADOTT 5. SZ. MÓDOSÍTÁS

Rajzszám:	2.2.	Fűcskár Terv Kft 7668 Keszű, Árpád fejedelem u. 19/2. fucsakarvert@gmail.com	Jelölés:	2/2023
Munka megnevezése:	SÁGVÁR TELEPÜLÉSRENDEZÉSI ESZKÖZÖK 5.SZ.MÓDOSÍTÁS		Lépték:	1:10000
Rajz megnevezése:	KÜLTERÜLET SZABÁLYOZÁSI TERV 1.		Dátum:	2023. AUGUSZTUS
Tervező:	FÜCSKÁR NÓRMI TERVEZŐ	Tájerővezető, környezetszakértő: MISZESÁN PÉTER 19.12.1982	SZŐKE BALÁZS KÖRNYEZETTERVEZŐ 19.12.1984	