JELMAGYARÁZAT

Közigazgatási határ

Belterület határ

A SZABÁLYOZÁS ALAPELEMEI

Tervezett szabályozási vonal

Építési övezet/ Övezet határa

Belterületbe vonható terület határa

ÉPÍTÉSI ÖVEZETEK

építési övezet	beépítési mód	beépítettség megengedett legnagyobb mértéke (%)	Zöldfelület legkisebb mértéke (%)	
	épületmagasság megengedett legnagyobb mértéke (m)	kialakítható telek megengedett legkisebb területe (m2)	Megengedett legnagyobb szintterület: általános funkcióra (szmp)	parkolási funkcióra (szmp)

( ) úszótelkes beépítés esetén alkalmazandó beépítési paraméter

Ln-3/XVI	Nagyvárosias, jellemzően szabadonálló jellegű lakóterület
Ln-T/XVI	Nagyvárosias telepszerű lakóterület
Lk-2/XVI	Kisvárosias, jellemzően szabadonálló jellegű lakóterület
Lk-T/XVI	Kisvárosias telepszerű lakóterület
Lke-1/XVI	Kertvárosias, intenzív beépítésű lakóterület
Vt-H/XVI	Kiemelt jelentőségű helyi központ területe
Vi-2/XVI	Intézményi, jellemzően szabadonálló jellegű terület
Vi-3/XVI	Intézményi, helyi lakosság alapellátását biztosító terület
Gksz-1/XVI	Gazdasági, jellemzően kereskedelmi, szolgáltató terület
Gksz-2/XVI	Gazdasági, jellemzően raktározást, termelést szolgáló terület
K-Rek/XVI	Különleges terület - Nagykiterjedésű rekreációs és szabadidős terület
K-Hon/XVI	Különleges terület - Honvédelmi, katonai és nemzetbiztonsági célra szolgáló terület
K-Közl/XVI	Különleges terület - Közlekedéshez kapcsolódó épületek elhelyezésére szolgáló terület
K-T/XVI	Különleges terület - Temető területe
K-Vke/XVI	Különleges terület - Vízkezelési területek
X/XVI/X^{TSZ}	A Településrendezési Szerződés ingatlannyilvántartásba történt bejegyzése után alkalmazható építési övezet

ÖVEZETEK

Zkp/XVI	Zöldterület - közpark
Ev/XVI	Védelmi erdőterület
Ek/XVI	Közjóléti erdőterület
Má/XVI	Általános mezőgazdasági terület
Mk/XVI	Kertes mezőgazdasági terület
Vf/XVI	Vízgazdálkodási terület - folyóvizek medre és parti sávja
Vá/XVI	Vízgazdálkodási terület - állóvizek medre és parti sávja
Kb-T/XVI	Különleges beépítésre nem szánt terület - Temető
Kb-Ez/XVI	Különleges beépítésre nem szánt terület - Kondicionáló célú, jelentős zöldfelületű terület
KÖu/XVI	Közlekedési terület - Közúti
KÖk/XVI	Közlekedési terület - Kötöttpályás
Tk/XVI	Természetközeli terület

KÖu-1/XVI Meglévő gyorsforgalmi út számára szolgáló közúti közlekedési terület

KÖu-2/XVI Meglévő és tervezett I. rendű főút számára szolgáló közúti közlekedési terület

KÖu-3/XVI Meglévő és tervezett II. rendű főút számára szolgáló közúti közlekedési terület

KÖu-4/XVI Meglévő településszerkezeti jelentőségű gyűjtőút számára szolgáló közúti közlekedési terület

Kt/XVI Kerületi jelentőségű út területe (egyéb út)

KÖk/XVI Kötöttpályás közlekedési terület - vasút

Zöldterület

Vízgazdálkodási terület

Erdőterület

A SZABÁLYOZÁS MÁSODLAGOS ELEMEI

ÉPÍTÉSI TELEKRE, TELEKRE VONATKOZÓ SZABÁLYOZÁSI ELEMEK

Javasolt, feltételhez kötött szabályozási vonal

Javasolt telekhatár

Kötelező megszüntető jel

Javasolt megszüntető jel

Beépíthető telekrész

Építési hely

Telek be nem építhető része

Telken belüli kötelező zöldfelület

Építési vonal

Építési határvonal

EGYÉB SZABÁLYOZÁSI ELEMEK

P+R min 150 P+R rendszerű parkolási létesítmények elhelyezésére alkalmas terület határa és férőhelyszáma

Kötelező fásítás

Meglévő gyalogút

Tervezett gyalogút

Kijelölt kerékpárforgalmi infrastruktúra

Tervezett kerékpárút

Kötöttpályás közösségi közlekedés nyomvonala

Közhasználat céljára átadható terület

Közterület zöldfelületként megtartandó része

Építési övezet zöldfelületként megtartandó része

Közműsáv

Út céljára fenntartott terület

18 Méretezés

Magánút településrendezési szerződés alapján létesíthető terület határa

VÉDELEM, KORLÁTOZÁS, KÖTELEZETTSÉG

50 m Védőtávolság

ÖRÖKSÉGVÉDELEM

ORSZÁGOS (NEMZETKÖZI) MŰVI ÉRTÉKVÉDELEM

M Műemlék

Műemléki környezet határa

15146 Régészeti lelőhely határa és száma

15146 Fokozottan védett régészeti lelőhely határa és száma

HELYI MŰVI ÉRTÉKVÉDELEM

H Budapest fővárosi helyi védett épület

H1 Helyi egyedi védett épület

H2 Helyi egyedi védett műtárgy (kerítés, kapuzat)

H3 Helyi egyedi védett műtárgy

TÁJ- ÉS TERMÉSZETVÉDELEM

Ex lege védett forrás

Országos ökológiai hálózat - magterület övezet határa és területe

Országos ökológiai hálózat - ökológiai folyosó övezet határa és területe

Tájképvédelmi szempontból kiemelten kezelendő terület határa

Fővárosi jelentőségű természetvédelmi terület határa

Helyi jelentőségű védett természeti érték (fasor)

KÖZMŰVEK KORLÁTOZÁSAI

SZÁ Szennyvízátemelő

Vízműkút

VÁ Villamosenergia alállomás

132 kV–os villamosenergia főelosztó hálózat

Gáznyomáscsökkentő

Nagynyomású földgáz szállítóvezeték

Nagy-középnyomású földgáz szállítóvezeték

Adó-, vevőtorony, átjátszó állomás

EGYES SAJÁTOS JOGINTÉZMÉNYEK

Elővásárlási joggal érintett terület határa

Beültetési kötelezettséggel érintett terület határa

TÁJÉKOZTATÓ ELEMEK

Szintbeni vasúti kereszteződés

Különszintű vasúti kereszteződés

Gyalogos vasúti átjáró

Gyalogos aluljáró

VÁ HÉV állomás

VM HÉV megálló

Meglévő felüljáró

Tervezett felüljáró

Egykori zártkert határa

Vízfelület

Jelentős fasor

R Rekultivációval érintett terület

Vízgazdálkodási területbe nem sorolt vízfolyás, ideiglenes vízfolyás

Magas talajvízállású terület, 1 m

Magas talajvízállású terület, 2,5 m

Magánút céljára fenntartott terület, magánút

Készült az állami alapadatok felhasználásával az Önkormányzat adatszolgáltatása alapján

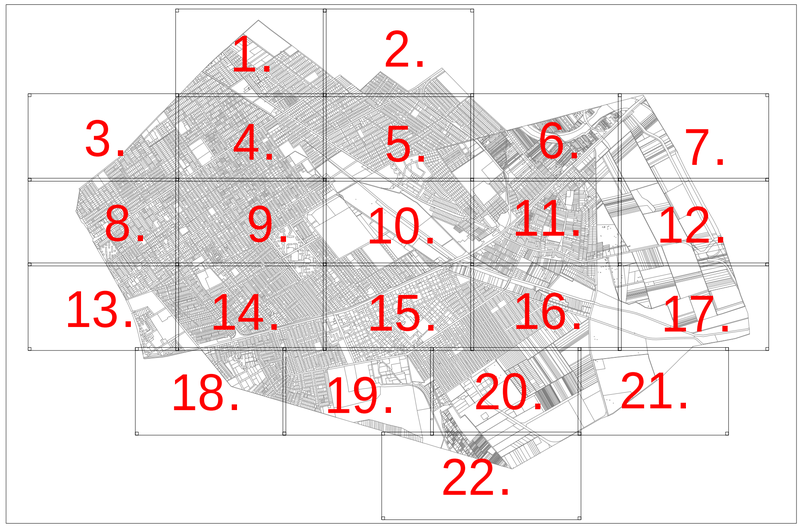

VÖLGYZUGOLY Területfejlesztő és Tervező Műhely Kft.
2083 Solymár, Bimbó u. 20. Tel.: 20/913-85-75, 70/335-9079

TERV STÚDIÓ ha
HA Tervstúdió Településtervezési Építészeti és Tanácsadó Kft.
1116 Budapest Zsurló köz 5. | ha@haterv.hu | +36-30-236-3295

MINERVA Városterv ező Kft.
1034 Budapest, Bécsi út 88-90. info@minerva.hu +36 70 389 9577

BUDAPEST FŐVÁROS XVI. KERÜLET KERÜLETI ÉPÍTÉSI SZABÁLYZAT (KÉSZ)

Budapest Főváros XVI. kerületi Önkormányzat Képviselő-testületének 21/2018. (VII. 6.) önkormányzati rendelete a kerületi építési szabályzatról
Egységes szerkezetbe foglalva az alábbi rendeletekkel:

- 25/2018. (XI. 16.) önkormányzati rendelet,
- 16/2019. (VIII. 30.) önkormányzati rendelet,
- 35/2020. (XI. 13.) önkormányzati rendelet,
- 24/2022. (IX. 23.) önkormányzati rendelet,
- 26/2023. (XII. 19.) önkormányzati rendelet,
- .../..... (.....) önkormányzati rendelet.

Budapest Főváros XVI. kerületi Önkormányzat Képviselő-testületének 21/2018. (VII. 6.) önkormányzati rendelete 1. melléklet

SZABÁLYOZÁSI TERV (SZT)

Budapest Főváros XVI. Kerületi Önkormányzat Képviselő-testületének 21/2018. (VII. 6.) önkormányzati rendelete a kerületi építési szabályzatról

(Készítette: Völgyzugoly Műhely Kft., 2023. évi módosítás: HA Tervstúdió Kft., 2025. évi módosítás: MINERVA Városterv Kft.)

Egységes szerkezetbe foglalva:
- 25/2018. (XI. 16.) önkormányzati rendelet,
- 16/2019. (VIII. 30.) önkormányzati rendelet,
- 35/2020. (XI. 13.) önkormányzati rendelet,
- 24/2022. (IX. 23.) önkormányzati rendelet,
- 26/2023. (XII. 19.) önkormányzati rendelet,
- .../..... (.....) önkormányzati rendelet.

SZABÁLYOZÁSI TERV

A **21/2018. (VII. 6.) önkormányzati rendelet 1.** melléklete
A terv az állami alapadatok felhasználásával készült.
M = 1 : 2000

1.

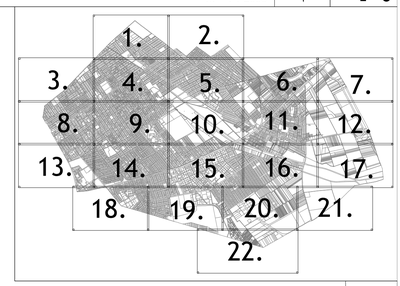

Budapest XV. kerület

Csömör


Budapest Főváros XVI. Kerületi Önkormányzat Képviselő-testületének 21/2018. (VII. 6.) önkormányzati rendelete a kerületi építési szabályzatról

(Készítette: Völgyzugoly Műhely Kft., 2023. évi módosítás: HA Tervstúdió Kft., 2025. évi módosítás: MINERVA Városrendező Kft.)

Egységes szerkezetbe foglalva:
- 25/2018. (XI. 16.) önkormányzati rendelet,
- 16/2019. (VIII. 30.) önkormányzati rendelet,
- 35/2020. (XI. 13.) önkormányzati rendelet,
- 24/2022. (IX. 23.) önkormányzati rendelet,
- 26/2023. (XII. 19.) önkormányzati rendelet,
- .../..... (.....) önkormányzati rendelet.

SZABÁLYOZÁSI TERV

A **21/2018. (VII. 6.) önkormányzati rendelet** 1. melléklete
A terv az állami alapadatok felhasználásával készült.
M = 1 : 2000

2.

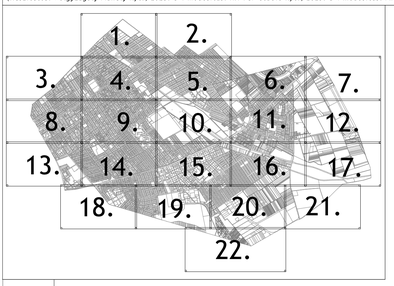

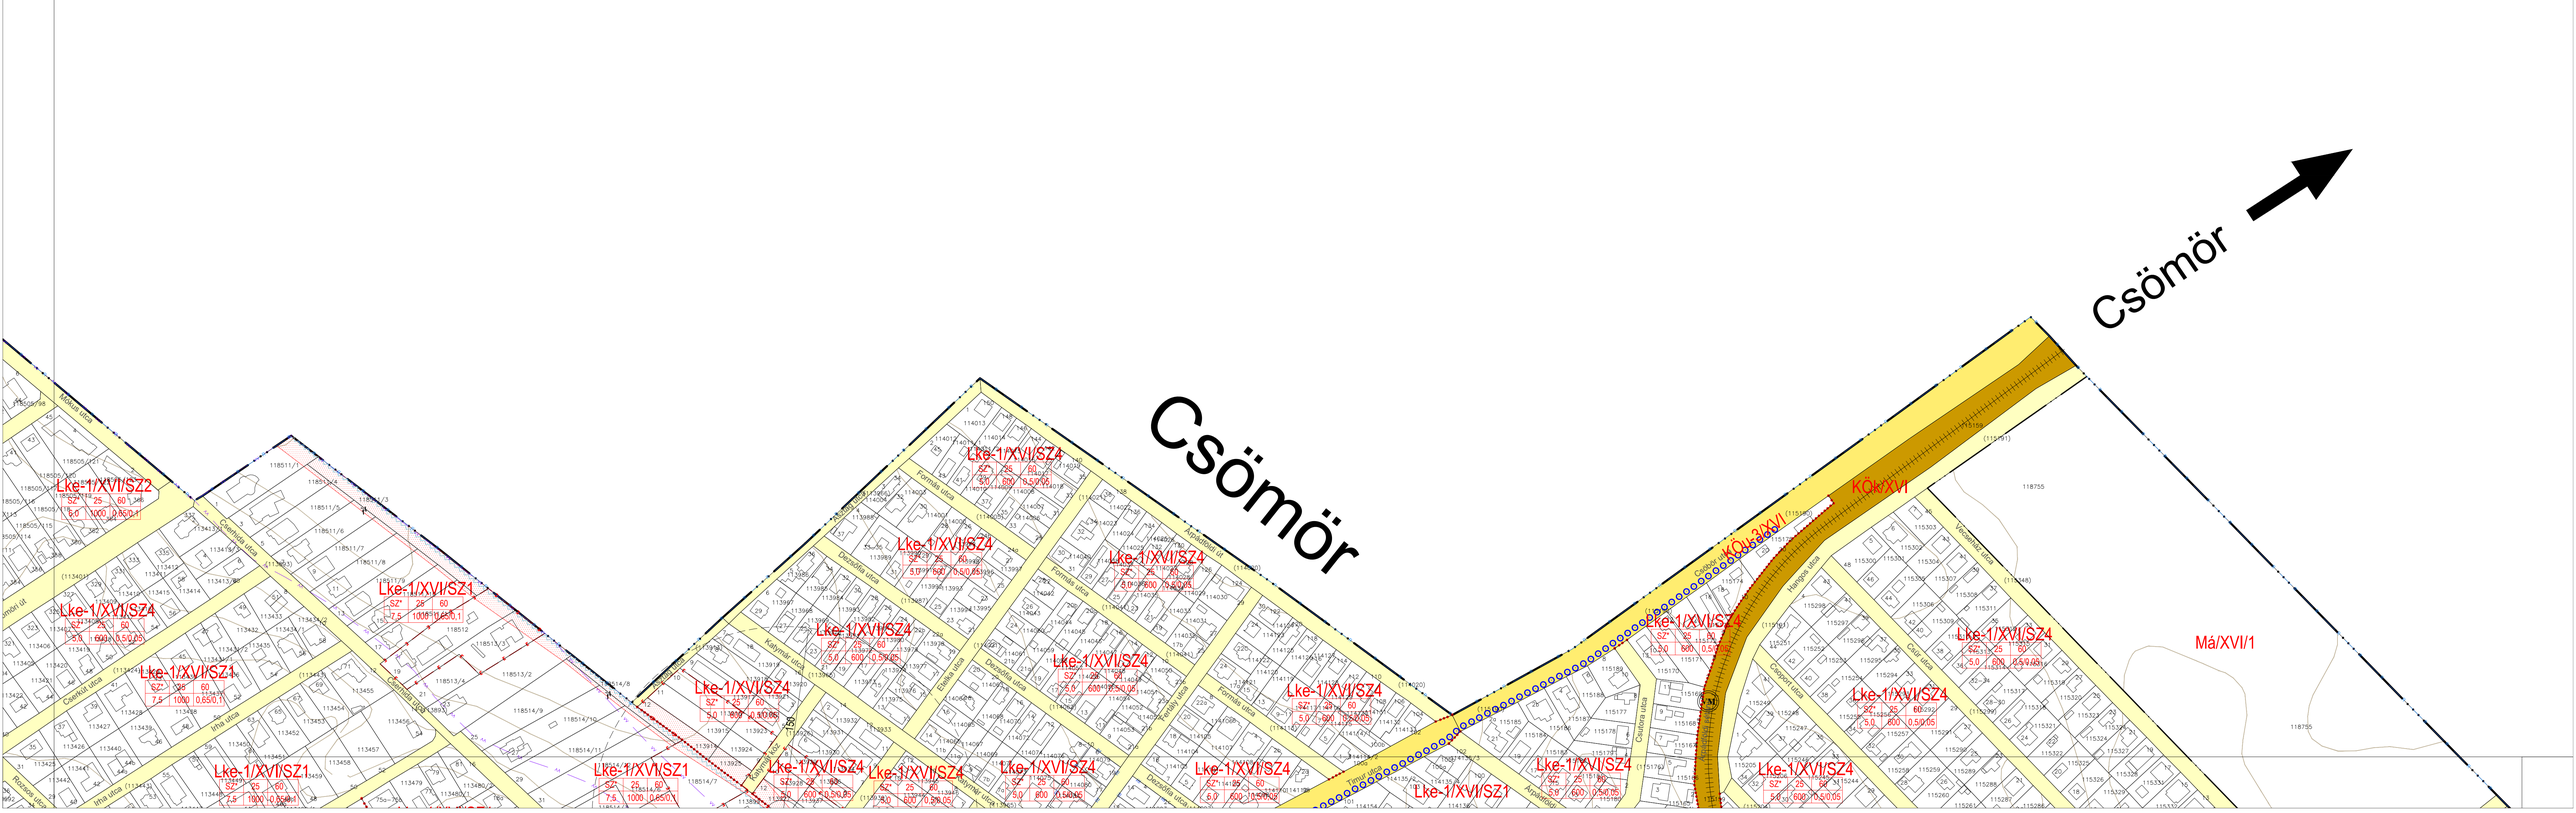

Budapest Főváros XVI. Kerületi Önkormányzat Képviselő-testületének 21/2018. (VII. 6.) önkormányzati rendelete a kerületi építési szabályzatról

(Készítette: Völgyzugoly Műhely Kft., 2023. évi módosítás: HA Tervstúdió Kft., 2025. évi módosítás: MINERVA Városterv Kft.)

Egységes szerkezetbe foglalva:
- 25/2018. (XI. 16.) önkormányzati rendelet,
- 16/2019. (VIII. 30.) önkormányzati rendelet,
- 35/2020. (XI. 13.) önkormányzati rendelet,
- 24/2022. (IX. 23.) önkormányzati rendelet,
- 26/2023. (XII. 19.) önkormányzati rendelet,
- .../..... (.....) önkormányzati rendelet.

SZABÁLYOZÁSI TERV

A **21/2018. (VII. 6.) önkormányzati rendelet 1.** melléklete
A terv az állami alapadatok felhasználásával készült.
M = 1 : 2000

3.

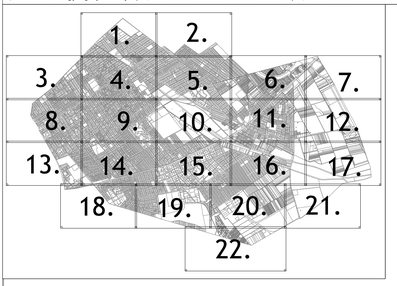

Budapest XV. kerület

Lke-1/XVI/SZ4
SZ* 25 60
5,5 800 0,6 0,1

Lke-1/XVI/SZ3
SZ* 25 60
5,5 800 0,6 0,1

Lke-1/XVI/SZ3
SZ* 25 60
5,5 800 0,6 0,1

Vi-2/XVI/SZ2
SZ 50 35**
15** 1500 3,0** 0,0

Lk-2/XVI/SZ1
SZ 35 40
7,5 800 1,0 0,2

Lk-2/XVI/SZ1
SZ 35 40
7,5 800 1,0 0,2

Lk-2/XVI/SZ3
SZ 35 40
10,5 6000 1,5 0,5

Lk-2/XVI/SZ2
Lke-1/XVI/SZ5
Lke-1/XVI/SZ5
Lk-2/XVI/SZ3
Lk-2/XVI/SZ2
Lk-2/XVI/SZ2
Lke-1/XVI/SZ5
Lke-1/XVI/SZ5
Lke-1/XVI/SZ3
Lke-1/XVI/SZ1
Lke-1/XVI/SZ1
Lke-1/XVI/SZ5
Lke-1/XVI/SZ3
Lke-1/XVI/SZ1
Lke-1/XVI/O1
Lke-1/XVI/SZ3
Lke-1/XVI/O1
KÖu-4/XVI
Lke-1/XVI/SZ3
Lke-1/XVI/O1
Lke-1/XVI/NT
KÖu-4/XVI
Lke-1/XVI/O1
Lke-1/XVI/O1
Lke-1/XVI/O1
Lke-1/XVI/SZ1
Lke-1/XVI/SZ1
Lke-1/XVI/SZ1
Lke-1/XVI/O1
Lke-1/XVI/SZ3
Lke-1/XVI/O1
Lke-1/XVI/SZ1
Lke-1/XVI/O1
Lke-1/XVI/SZ5
Lke-1/XVI/SZ1
Lke-1/XVI/SZ1
Lke-1/XVI/SZ5
Lke-1/XVI/SZ5
Ln-3/XVI/1
SZ 40 35
16,5 2500 1,5 0,5

Budapest Főváros XVI. Kerületi Önkormányzat Képviselő-testületének 21/2018. (VII. 6.) önkormányzati rendelete a kerületi építési szabályzatról

(Készítette: Völgyzugoly Műhely Kft., 2023. évi módosítás: HA Tervstúdió Kft., 2025. évi módosítás: MINERVA Városterező Kft.)

Egységes szerkezetbe foglalva:
- 25/2018. (XI. 16.) önkormányzati rendelet,
- 16/2019. (VIII. 30.) önkormányzati rendelet,
- 35/2020. (XI. 13.) önkormányzati rendelet,
- 24/2022. (IX. 23.) önkormányzati rendelet,
- 26/2023. (XII. 19.) önkormányzati rendelet,
- .../..... (.....) önkormányzati rendelet.

SZABÁLYOZÁSI TERV

A **21/2018. (VII. 6.) önkormányzati rendelet 1. melléklete**
A terv az állami alapadatok felhasználásával készült.
M = 1 : 2000

4.

Ek/XVI/4
Ek/XVI/4
Ek/XVI/4

Budapest Főváros XVI. Kerületi Önkormányzat Képviselő-testületének 21/2018. (VII. 6.) önkormányzati rendelete a kerületi építési szabályzatról

(Készítette: Volyszurguly Műhely Kft., 2023. évi módosítás: HA Tervstúdió Kft., 2025. évi módosítás: MINERVA Városterező Kft.)

Egységes szerkezetbe foglalva:
- 25/2018. (XI. 16.) önkormányzati rendelet,
- 16/2019. (VIII. 30.) önkormányzati rendelet,
- 35/2020. (XI. 13.) önkormányzati rendelet,
- 24/2022. (IX. 23.) önkormányzati rendelet,
- 26/2023. (XII. 19.) önkormányzati rendelet,
- .../..... (.....) önkormányzati rendelet.

SZABÁLYOZÁSI TERV

A **21/2018. (VII. 6.) önkormányzati rendelet 1.** melléklete
A terv az állami alapadatok felhasználásával készült.
M = 1 : 2000

5.

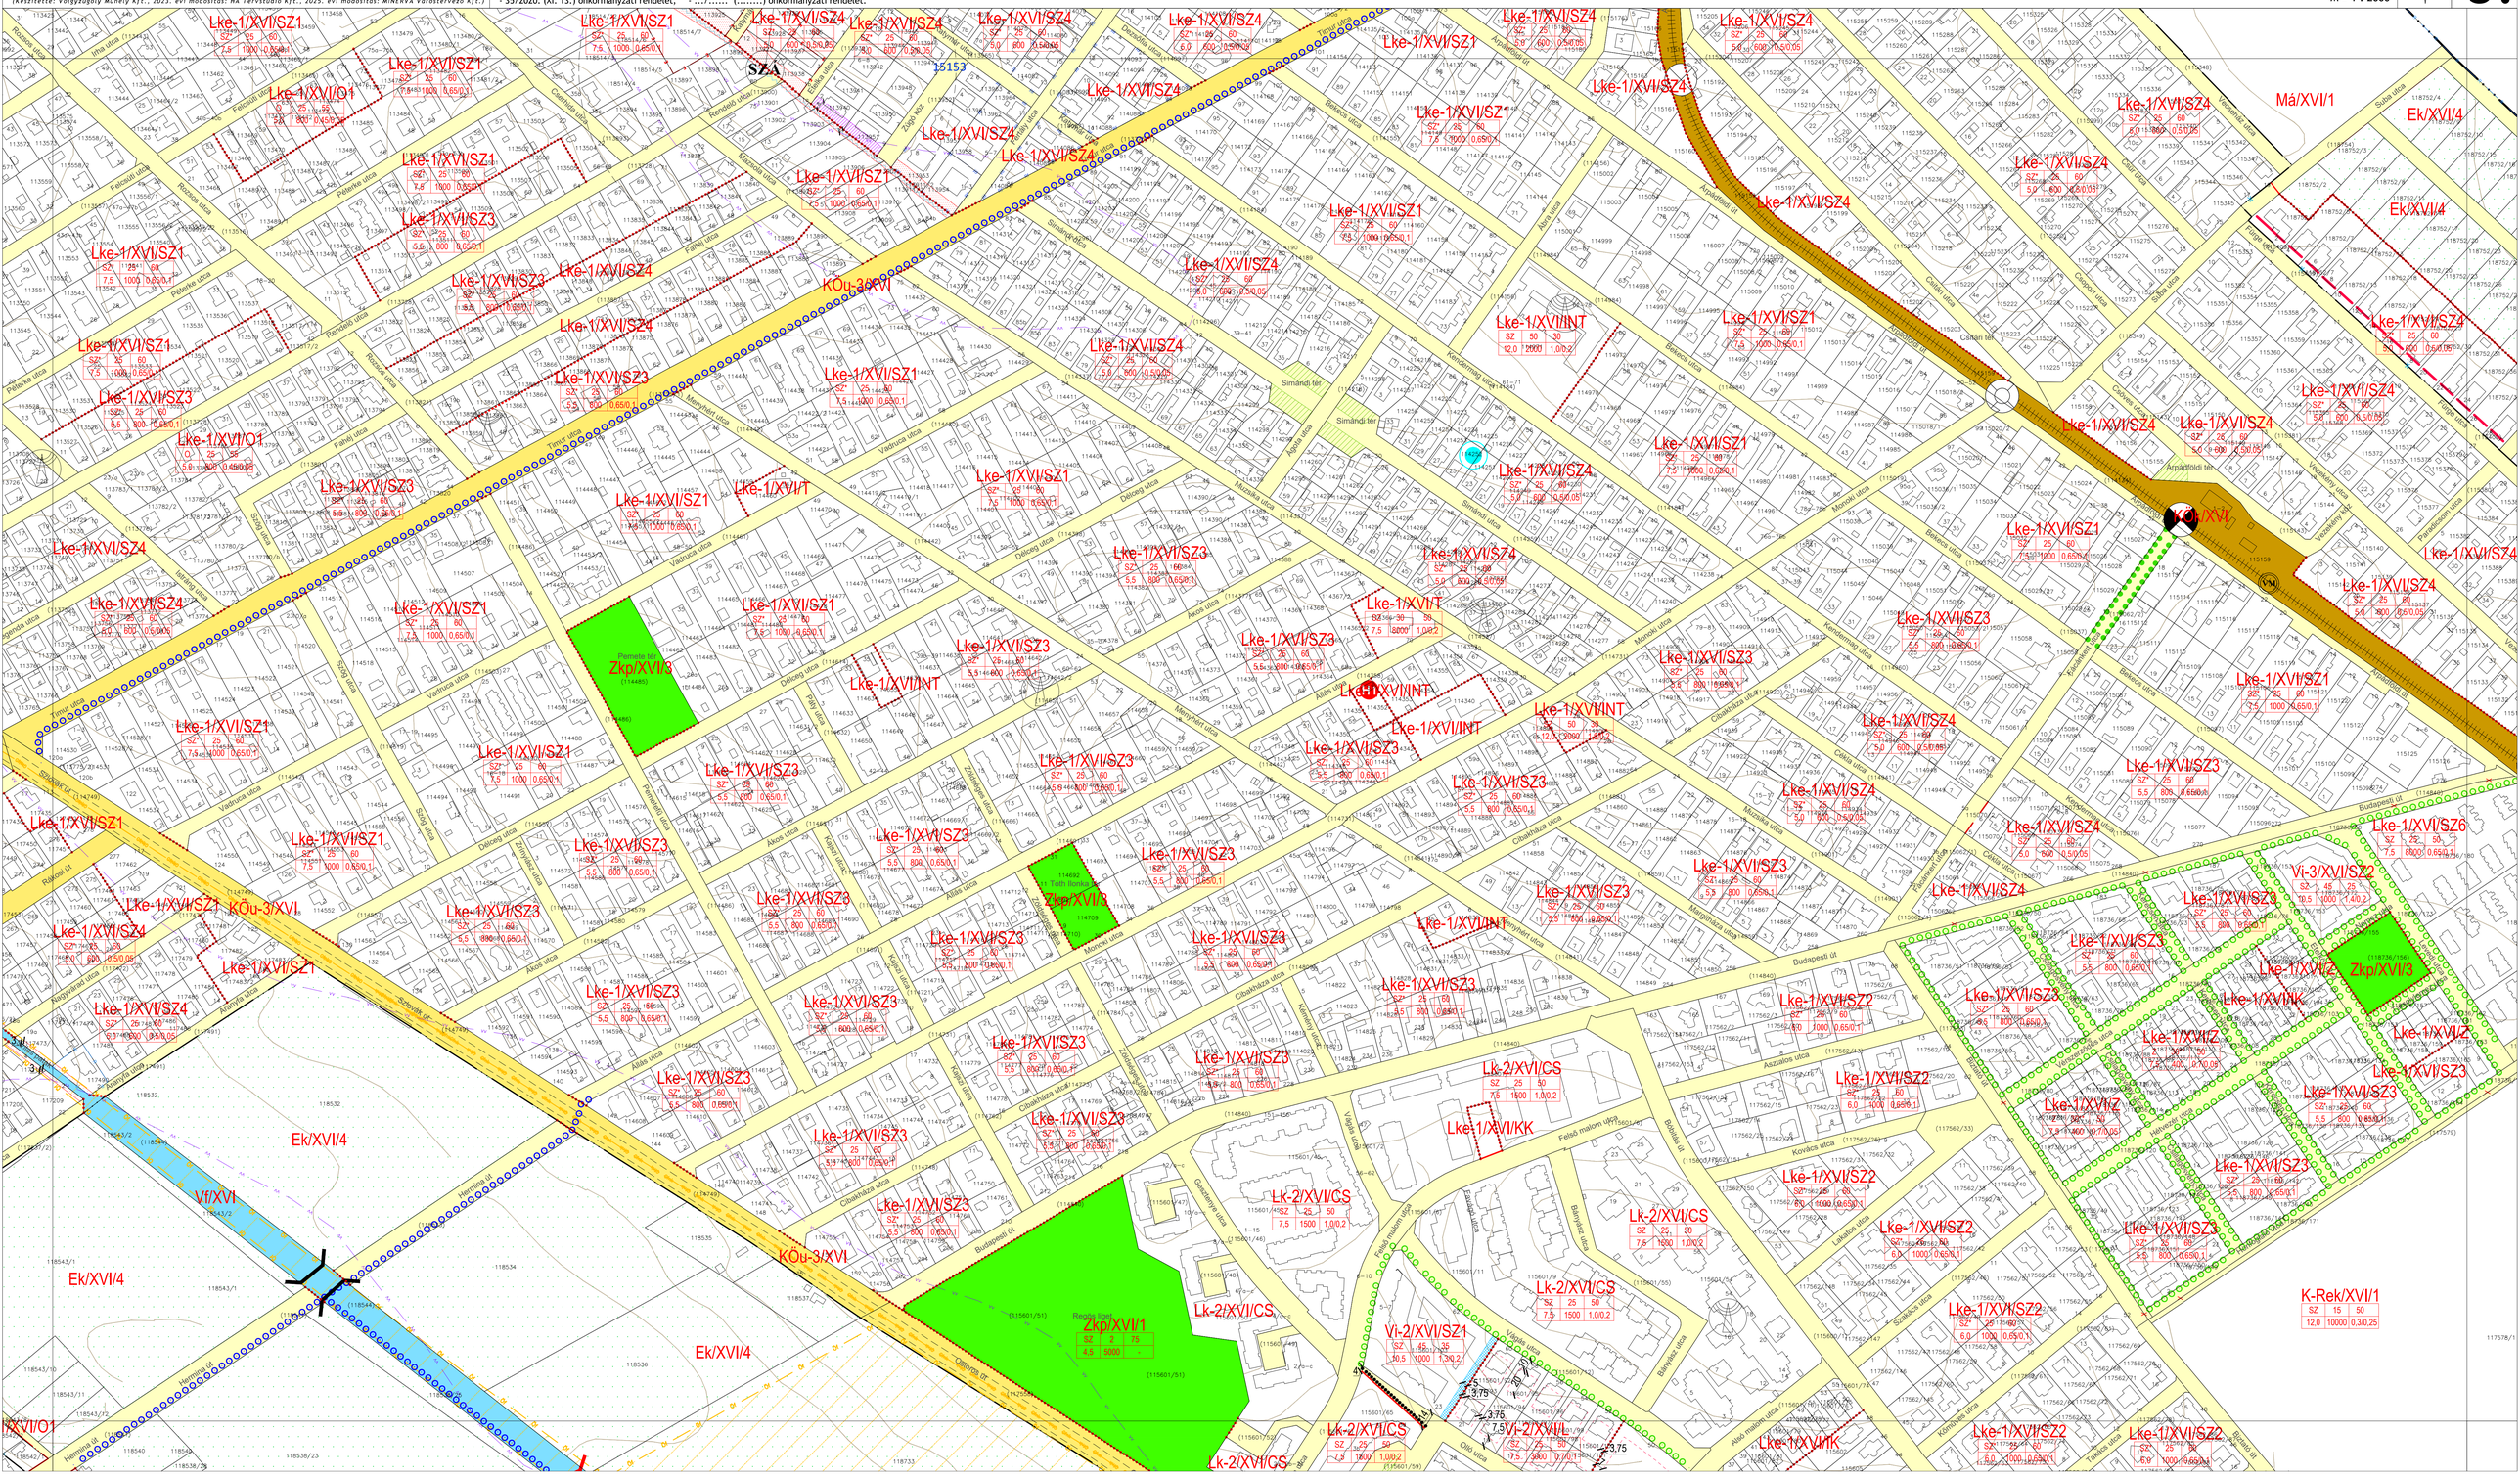
Lke-1/XVI/SZ1
Lke-1/XVI/SZ4
Lke-1/XVI/SZ3
Lke-1/XVI/O1
Lke-1/XVI/T
Lke-1/XVI/INT
Lke-1/XVI/SZ2
Lk-2/XVI/CS
Lke-1/XVI/IK
Vi-2/XVI/SZ1
Vi-3/XVI/SZ2
KÖu-3/XVI
Zkp/XVI/1
Zkp/XVI/2
Zkp/XVI/3
Ek/XVI/4
Má/XVI/1
K-Rek/XVI/1
Simándi tér
Árpádföldi tér
Budapesti út
Hermina út
Simor utca
Csömöri út
Vajda utca
Felső malom utca
Asztalos utca
Kovács utca
Lakatos utca
Szabadi utca
Bánya utca
Bolgár utca
Monori utca
Cibakházа utca
Dalcég utca
Vadrózsa utca
Vasvirág utca
Kaszanyár utca
Kalászi utca
Kender utca

Budapest Főváros XVI. Kerületi Önkormányzat Képviselő-testületének 21/2018. (VII. 6.) önkormányzati rendelete a kerületi építési szabályzatról

(Készítette: Városgyűjtő Műhely Kft., 2023. évi módosítás: HA Tervstúdió Kft., 2025. évi módosítás: MINERVA Városterező Kft.)

Egységes szerkezetbe foglalva:
- 25/2018. (XI. 16.) önkormányzati rendelet,
- 16/2019. (VIII. 30.) önkormányzati rendelet,
- 35/2020. (XI. 13.) önkormányzati rendelet,
- 24/2022. (IX. 23.) önkormányzati rendelet,
- 26/2023. (XII. 19.) önkormányzati rendelet,
- .../..... (.....) önkormányzati rendelet.

SZABÁLYOZÁSI TERV

A **21/2018. (VII. 6.) önkormányzati rendelet 1.** melléklete
A terv az állami alapadatok felhasználásával készült.
M = 1 : 2000

6.

Csömör

M3

Ek/XVI/4

Ev/XVI

Mk/XVI

KÖk/XVI

KÖu-1/XVI

KÖu-3/XVI

Lke-1/XVI/SZ4

Lke-1/XVI/SZ6

Lke-1/XVI/SZ1

Lke-1/XVI/O1

K-Rek/XVI/1

SZ	15	50
12,0	10000	0,30,25

K-T/XVI/1

SZ	2	70
7,5	10000	0,05/0,0

Gksz-1/XVI/2

SZ	50	25
15,0	2500	3,0 0,0

Kb-T/XVI/1

Budapesti út

Akácos út

Erdősor utca

Erős utca

Fürdő utca

Gyömrői út

Gyömrői vasútvonal

Határ utca

Kukorica utca

Mogyoró utca

Szabadság tér

Szabadság utca

Szilfa utca

Tavasz utca

Vadaskerti út

Budapest Főváros XVI. Kerületi Önkormányzat Képviselő-testületének 21/2018. (VII. 6.) önkormányzati rendelete a kerületi építési szabályzatról

(Készítette: Volyszugoly Műhely Kft., 2023. évi módosítás: HA Tervstúdió Kft., 2025. évi módosítás: MINERVA Városterező Kft.)

Egységes szerkezetbe foglalva:
- 25/2018. (XI. 16.) önkormányzati rendelet,
- 16/2019. (VIII. 30.) önkormányzati rendelet,
- 35/2020. (XI. 13.) önkormányzati rendelet,
- 24/2022. (IX. 23.) önkormányzati rendelet,
- 26/2023. (XII. 19.) önkormányzati rendelet,
- .../..... (.....) önkormányzati rendelet.

SZABÁLYOZÁSI TERV

A **21/2018. (VII. 6.) önkormányzati rendelet 1.** melléklete
A terv az állami alapadatok felhasználásával készült.
M = 1 : 2000

7.

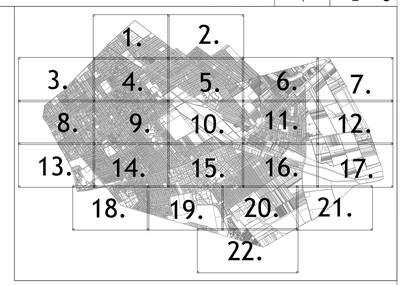

Kistarcsa

Nagytarcsa

Ev/XVI

KÖk/XVI

KÖu-2/XVI

KÖu-1/XVI

Ek/XVI/4

K-T/XVI/1

SZ	-2	70
7.5	10000	0,05/0,0

Kb-T/XVI/1

Má/XVI/1

150

100

Budapest Főváros XVI. Kerületi Önkormányzat Képviselő-testületének 21/2018. (VII. 6.) önkormányzati rendelete a kerületi építési szabályzatról

(Készítette: Volyzuguly Műhely Kft., 2023. évi módosítás: HA Tervstúdió Kft., 2025. évi módosítás: MINERVA Várostervező Kft.)

Egységes szerkezetbe foglalva:
- 25/2018. (XI. 16.) önkormányzati rendelet,
- 16/2019. (VIII. 30.) önkormányzati rendelet,
- 35/2020. (XI. 13.) önkormányzati rendelet,
- 24/2022. (IX. 23.) önkormányzati rendelet,
- 26/2023. (XII. 19.) önkormányzati rendelet,
- .../..... (.....) önkormányzati rendelet.

SZABÁLYOZÁSI TERV

A **21/2018. (VII. 6.) önkormányzati rendelet** 1. melléklete
A terv az állami alapadatok felhasználásával készült.
M = 1 : 2000

8.

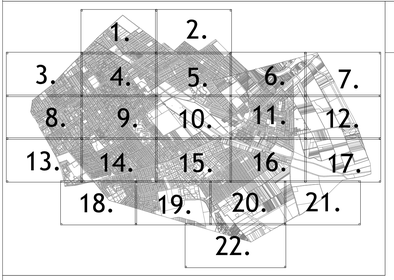

Budapest XIV. kerület

Budapest Főváros XVI. Kerületi Önkormányzat Képviselő-testületének 21/2018. (VII. 6.) önkormányzati rendelete a kerületi építési szabályzatról

(Készítette: Városterv Kft., 2023. évi módosítás: HA Tervstúdió Kft., 2025. évi módosítás: MINERVA Városterv Kft.)

Egységes szerkezetbe foglalva:
- 25/2018. (XI. 16.) önkormányzati rendelet,
- 16/2019. (VIII. 30.) önkormányzati rendelet,
- 35/2020. (XI. 13.) önkormányzati rendelet,
- 24/2022. (IX. 23.) önkormányzati rendelet,
- 26/2023. (XII. 19.) önkormányzati rendelet,
- .../..... (.....) önkormányzati rendelet.

SZABÁLYOZÁSI TERV

A **26/2023.(XII.19.)** önkormányzati rendelet **1.** melléklete
A terv az állami alapadatok felhasználásával készült.
M = 1 : 2000

9.

Budapest Főváros XVI. Kerületi Önkormányzat Képviselő-testületének 21/2018. (VII. 6.) önkormányzati rendelete a kerületi építési szabályzatról

(Készítette: Városzugoly Műhely Kft., 2023. évi módosítás: HA Tervtanács Kft., 2025. évi módosítás: MINERVA Városterező Kft.)

Egységes szerkezetbe foglalva:
- 25/2018. (XI. 16.) önkormányzati rendelet,
- 16/2019. (VIII. 30.) önkormányzati rendelet,
- 35/2020. (XI. 13.) önkormányzati rendelet,
- 24/2022. (IX. 23.) önkormányzati rendelet,
- 26/2023. (XII. 19.) önkormányzati rendelet,
- .../..... (.....) önkormányzati rendelet.

SZABÁLYOZÁSI TERV

A **21/2018. (VII. 6.) önkormányzati rendelet 1.** melléklete
A terv az állami alapadatok felhasználásával készült.
M = 1 : 2000

10.

Ek/XVI/4
Ek/XVI
Ev/XVI
Kb-Ez/XVI
Lke-1/XVI/O1
Lke-1/XVI/SZ4
Lke-1/XVI/SZ1
Lke-1/XVI/SZ2
Lke-1/XVI/SZ3
Lke-1/XVI/CS1
Lke-1/XVI/K
Lk-2/XVI/CS
Lk-2/XVI/Z
Vi-2/XVI/SZ1
Vi-2/XVI/SZ2
Vi-2/XVI/SZ3
Vi-2/XVI/SZ4
Vi-2/XVI/SZ6
Gksz-2/XVI/4
Gksz-2/XVI/3
Gksz-2/XVI/1
K-Rek/XVI/1
K-Közl/XVI/HÉV
KÖu-3/XVI
KÖu-4/XVI
Lke-1/XVI/INT
Lke-1/XVI/SZ4
Lke-1/XVI/SZ5
Ek/XVI/3
Ek/XVI/4
Budapest út
Ostoros út
Sashalmi út
Bocskai út
Vágás utca
Olló utca

Budapest Főváros XVI. Kerületi Önkormányzat Képviselő-testületének 21/2018. (VII. 6.) önkormányzati rendelete a kerületi építési szabályzatról

(Készítette: Völgyzugoly Műhely Kft., 2023. évi módosítás: MA Tervstúdió Kft., 2025. évi módosítás: MINERVA Városterező Kft.)

Egységes szerkezetbe foglalva:
- 25/2018. (XI. 16.) önkormányzati rendelet,
- 16/2019. (VIII. 30.) önkormányzati rendelet,
- 35/2020. (XI. 13.) önkormányzati rendelet,
- 24/2022. (IX. 23.) önkormányzati rendelet,
- 26/2023. (XII. 19.) önkormányzati rendelet,
- .../..... (.....) önkormányzati rendelet.

SZABÁLYOZÁSI TERV

A **21/2018. (VII. 6.) önkormányzati rendelet 1.** melléklete
A terv az állami alapadatok felhasználásával készült.
M = 1 : 2000

11.















Kb-T/XVI/1

Má/XVI/1

Má/XVI/2

Ev/XVI

Mk/XVI

Ek/XVI/1

Ek/XVI/4

KÖk/XVI

KÖu-2/XVI

KÖu-3/XVI

KÖu-3/XVI/P

KÖu-4/XVI

Közl-3/XVI

Közl-4/XVI






























P+R min. 300 fh

Budapest Főváros XVI. Kerületi Önkormányzat Képviselő-testületének 21/2018. (VII. 6.) önkormányzati rendelete a kerületi építési szabályzatról

(Készítette: Völgyzugoly Műhely Kft., 2023. évi módosítás: HA Tervstúdió Kft., 2025. évi módosítás: MINERVA Városterv Kft.)

Egységes szerkezetbe foglalva:
- 25/2018. (XI. 16.) önkormányzati rendelet,
- 16/2019. (VIII. 30.) önkormányzati rendelet,
- 35/2020. (XI. 13.) önkormányzati rendelet,
- 24/2022. (IX. 23.) önkormányzati rendelet,
- 26/2023. (XII. 19.) önkormányzati rendelet,
- .../..... (.....) önkormányzati rendelet.

SZABÁLYOZÁSI TERV

A **21/2018. (VII. 6.) önkormányzati rendelet 1.** melléklete
A terv az állami alapadatok felhasználásával készült.
M = 1 : 2000

12.

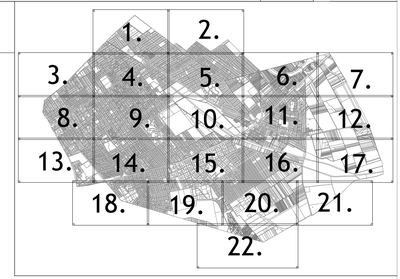

Nagytarcsa

Isaszeg

Nagytarcsai út

Má/XVI/1
Má/XVI/2
Ek/XVI/4
Ev/XVI
KÖu-3/XVI
KÖu-1/XVI

Budapest Főváros XVI. Kerületi Önkormányzat Képviselő-testületének 21/2018. (VII. 6.) önkormányzati rendelete a kerületi építési szabályzatról

(Készítette: Városyarország Műhely Kft., 2023. évi módosítás: HA Tervtudó Kft., 2025. évi módosítás: MINERVA Városterező Kft.)

Egységes szerkezetbe foglalva:
- 25/2018. (XI. 16.) önkormányzati rendelet,
- 16/2019. (VIII. 30.) önkormányzati rendelet,
- 35/2020. (XI. 13.) önkormányzati rendelet,
- 24/2022. (IX. 23.) önkormányzati rendelet,
- 26/2023. (XII. 19.) önkormányzati rendelet,
- .../..... (.....) önkormányzati rendelet.

SZABÁLYOZÁSI TERV

A **21/2018. (VII. 6.) önkormányzati rendelet 1.** melléklete
A terv az állami alapadatok felhasználásával készült.
M = 1 : 2000

13.

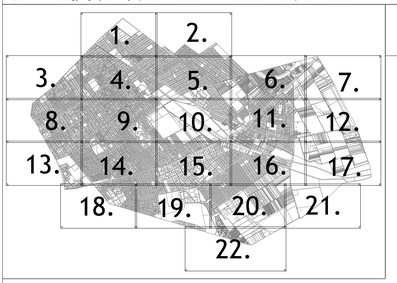

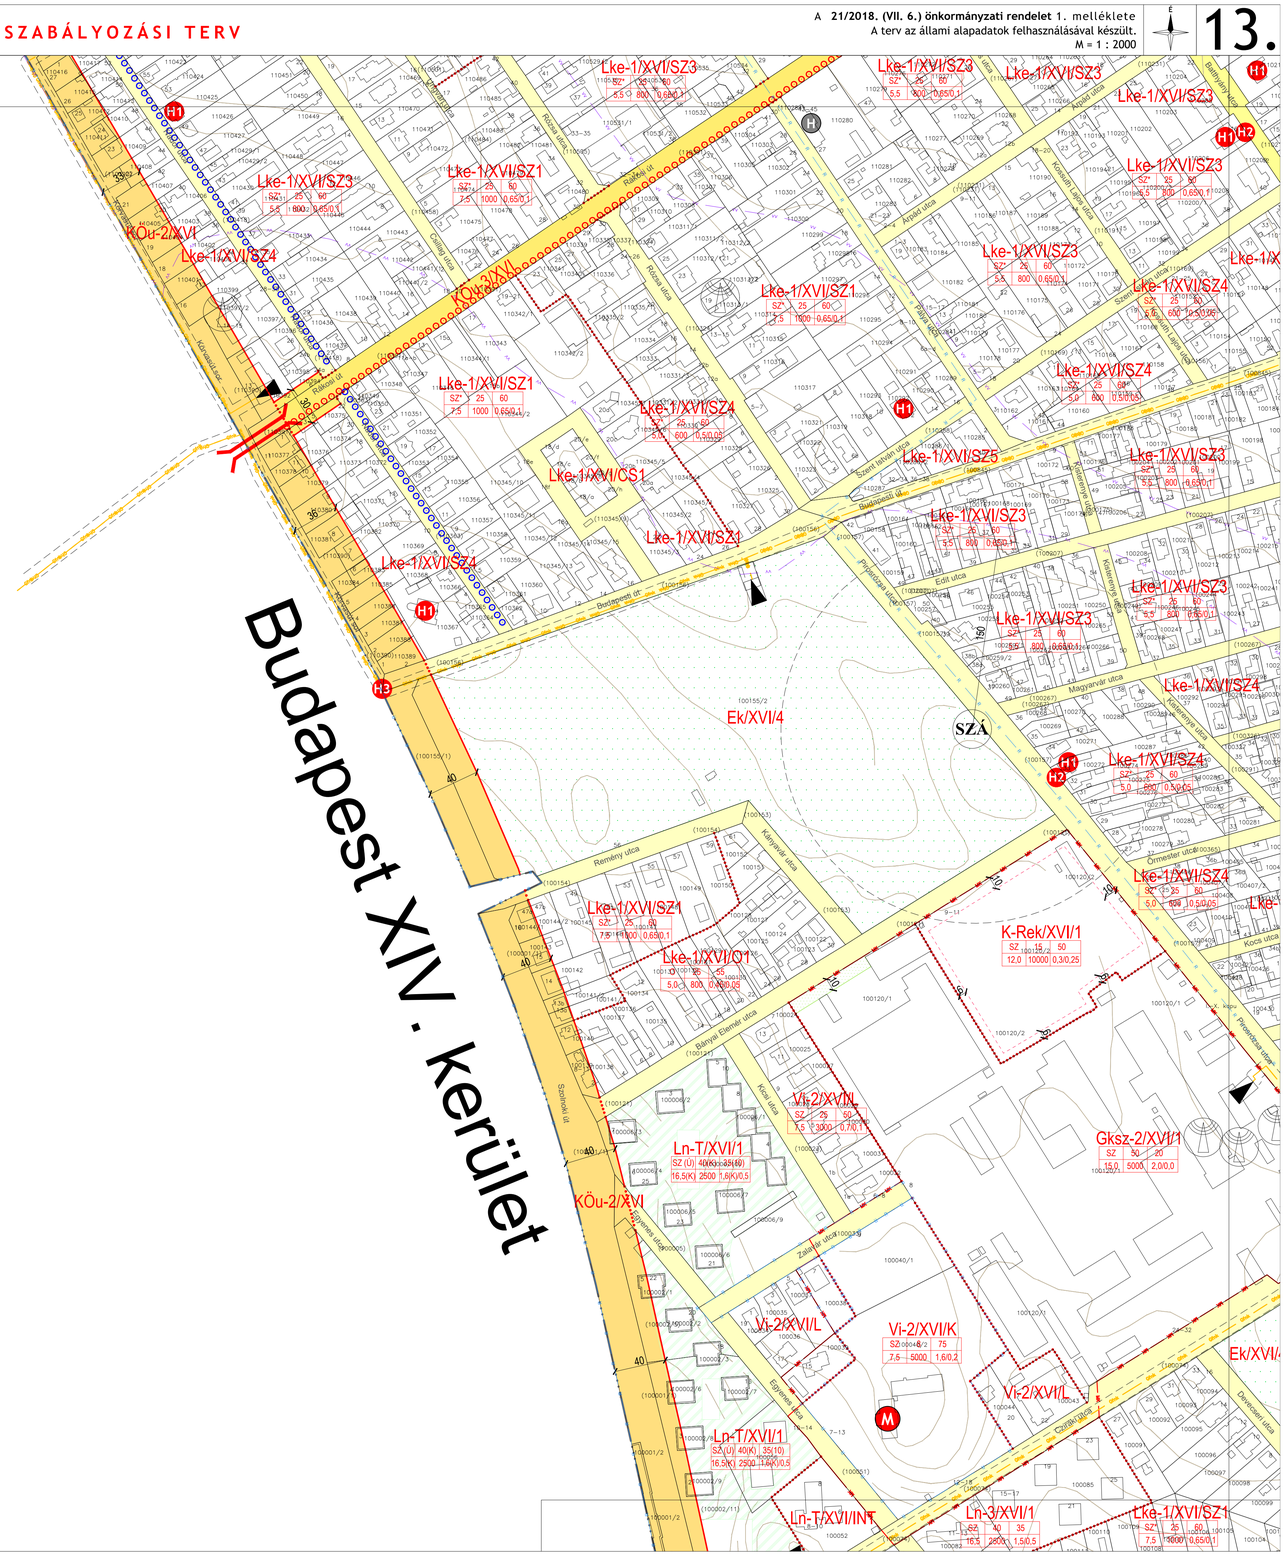
Budapest XIV. kerület
Lke-1/XVI/SZ3
Lke-1/XVI/SZ1
Lke-1/XVI/SZ4
KÖu-2/XVI
Lke-1/XVI/CS1
Lke-1/XVI/SZ5
Ek/XVI/4
K-Rek/XVI/1
Vi-2/XVI/L
Gksz-2/XVI/1
Ln-T/XVI/1
Vi-2/XVI/K
Ln-T/XVI/INT
Ln-3/XVI/1
Lke-1/XVI/SZ2
Lke-1/XVI/O1
Szántóföld utca
Kövesút utca
Rákóczi út
Kőhíd utca
Kolozsvári utca
Kassai utca
Szent István utca
Gyömrői út
Edit utca
Magyarvári utca
Remény utca
Nagysalló utca
Zsámbéki utca
Ady Endre utca
Kocsis Utca
Ipolyvölgyi utca
Bánhegyi köz
Ipolyvölgyi köz

Budapest Főváros XVI. Kerületi Önkormányzat Képviselő-testületének 21/2018. (VII. 6.) önkormányzati rendelete a kerületi építési szabályzatról

(Készítette: Volyzsugoly Műhely Kft., 2023. évi módosítás: HA Tervtsuló Kft., 2025. évi módosítás: MINERVA Városterező Kft.)

Egységes szerkezetbe foglalva:
- 25/2018. (XI. 16.) önkormányzati rendelet,
- 16/2019. (VIII. 30.) önkormányzati rendelet,
- 35/2020. (XI. 13.) önkormányzati rendelet,
- 24/2022. (IX. 23.) önkormányzati rendelet,
- 26/2023. (XII. 19.) önkormányzati rendelet,
- .../..... (.....) önkormányzati rendelet.

SZABÁLYOZÁSI TERV

A **21/2018. (VII. 6.) önkormányzati rendelet** 1. melléklete
A terv az állami alapadatok felhasználásával készült.
M = 1 : 2000

14.

Közpark
Zkp/XVI/1
K-Vke/XVI/1
Centenárium sétány
Csipkés köz
Lehel tér
P+R min. 100 fh
P+R min. 150 fh

Budapest Főváros XVI. Kerületi Önkormányzat Képviselő-testületének 21/2018. (VII. 6.) önkormányzati rendelete a kerületi építési szabályzatról


Egységes szerkezetbe foglalva:
- 25/2018. (XI. 16.) önkormányzati rendelet,
- 16/2019. (VIII. 30.) önkormányzati rendelet,
- 35/2020. (XI. 13.) önkormányzati rendelet,
- 24/2022. (IX. 23.) önkormányzati rendelet,
- 26/2023. (XII. 19.) önkormányzati rendelet,
- .../..... (.....) önkormányzati rendelet.

SZABÁLYOZÁSI TERV

A **21/2018. (VII. 6.) önkormányzati rendelet 1.** melléklete
A terv az állami alapadatok felhasználásával készült.
M = 1 : 2000

15.

Lke-1/XVI/SZ5 Lke-1/XVI/SZ4 Lke-1/XVI/SZ4 Lke-1/XVI/SZ4 Lke-1/XVI/SZ4 Lke-1/XVI/SZ4 Lke-1/XVI/SZ1 K-Rek/XVI/1 Lke-1/XVI/SZ2 Lke-1/XVI/INT Lke-1/XVI/O1 Ek/XVI/4 Lke-1/XVI/T Lke-1/XVI/SZ3 Lke-1/XVI/SZ4 Lke-1/XVI/SZ4 Lke-1/XVI/SZ4 Lke-1/XVI/SZ1 Lke-1/XVI/SZ1 Lke-1/XVI/SZ1 Lke-1/XVI/SZ1 Lke-1/XVI/SZ1 Lke-1/XVI/SZ3 Lke-1/XVI/SZ1 Lke-1/XVI/SZ4 Lke-1/XVI/SZ1 Lke-1/XVI/SZ1 Lke-1/XVI/SZ1 Lke-1/XVI/SZ1 Lke-1/XVI/SZ1

Budapest Főváros XVI. Kerületi Önkormányzat Képviselő-testületének 21/2018. (VII. 6.) önkormányzati rendelete a kerületi építési szabályzatról


Egységes szerkezetbe foglalva:
- 25/2018. (XI. 16.) önkormányzati rendelet,
- 16/2019. (VIII. 30.) önkormányzati rendelet,
- 35/2020. (XI. 13.) önkormányzati rendelet,
- 24/2022. (IX. 23.) önkormányzati rendelet,
- 26/2023. (XII. 19.) önkormányzati rendelet,
- .../..... (.....) önkormányzati rendelet.

SZABÁLYOZÁSI TERV

A **21/2018. (VII. 6.) önkormányzati rendelet 1.** melléklete
A terv az állami alapadatok felhasználásával készült.
M = 1 : 2000

16.

Lke-1/XVI/O1 SZ 0 60 5,0 600 0,45 0,05
Lke-1/XVI/O1 SZ 5,0 60 0,45 0,05
K-Rek/XVI/1 SZ 15 90 10,0 4 10000 0,30 0,25
Ek/XVI/1
Ek/XVI/4
Vf/XVI
Tk/XVI
KÖu-3/XVI
Lke-1/XVI/SZ4 SZ 25 60 5,0 600 0,5 0,05
Lke-1/XVI/SZ1 SZ 25 60 7,5 1000 0,65 0,1

Budapest Főváros XVI. Kerületi Önkormányzat Képviselő-testületének 21/2018. (VII. 6.) önkormányzati rendelete a kerületi építési szabályzatról

(Készítette: Városgyűjtő Műhely Kft., 2023. évi módosítás: HA Tervstúdió Kft., 2025. évi módosítás: MINERVA Városterező Kft.)

Egységes szerkezetbe foglalva:
- 25/2018. (XI. 16.) önkormányzati rendelet,
- 16/2019. (VIII. 30.) önkormányzati rendelet,
- 35/2020. (XI. 13.) önkormányzati rendelet,
- 24/2022. (IX. 23.) önkormányzati rendelet,
- 26/2023. (XII. 19.) önkormányzati rendelet,
- .../..... (.....) önkormányzati rendelet.

SZABÁLYOZÁSI TERV

A **21/2018. (VII. 6.) önkormányzati rendelet 1**. melléklete
A terv az állami alapadatok felhasználásával készült.
M = 1 : 2000

17.

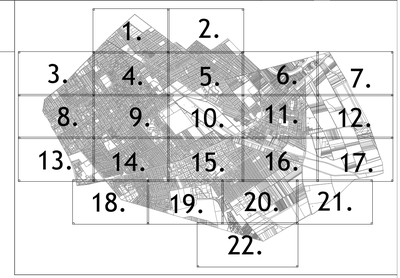

M31

Nagytarcsa

Budapest XVII. kerület

Má/XVI/1
Má/XVI/2
Ek/XVI/4
KÖu-1/XVI
Ev/XVI
Ek/XVI/4
Tk/XVI
Vá/XVI
Vf/XVI
KÖu-4/XVI
Ek/XVI/2

Budapest Főváros XVI. Kerületi Önkormányzat Képviselő-testületének 21/2018. (VII. 6.) önkormányzati rendelete a kerületi építési szabályzatról

(Készítette: Völgyzugoly Műhely Kft., 2023. évi módosítás: HA Tervstúdió Kft., 2025. évi módosítás: MINERVA Városterező Kft.)

Egységes szerkezetbe foglalva:
- 25/2018. (XI. 16.) önkormányzati rendelet,
- 16/2019. (VIII. 30.) önkormányzati rendelet,
- 35/2020. (XI. 13.) önkormányzati rendelet,
- 24/2022. (IX. 23.) önkormányzati rendelet,
- 26/2023. (XII. 19.) önkormányzati rendelet,
- .../..... (.....) önkormányzati rendelet.

SZABÁLYOZÁSI TERV

A **21/2018. (VII. 6.) önkormányzati rendelet 1**. melléklete
A terv az állami alapadatok felhasználásával készült.
M = 1 : 2000

Budapest X. kerület

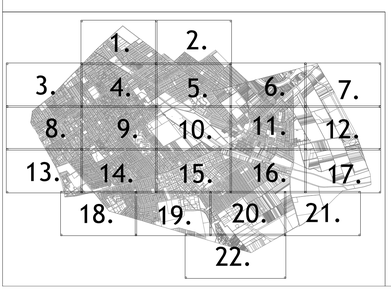

Budapest Főváros XVI. Kerületi Önkormányzat Képviselő-testületének 21/2018. (VII. 6.) önkormányzati rendelete a kerületi építési szabályzatról


Egységes szerkezetbe foglalva:
- 25/2018. (XI. 16.) önkormányzati rendelet,
- 16/2019. (VIII. 30.) önkormányzati rendelet,
- 35/2020. (XI. 13.) önkormányzati rendelet,
- 24/2022. (IX. 23.) önkormányzati rendelet,
- 26/2023. (XII. 19.) önkormányzati rendelet,
- .../..... (.....) önkormányzati rendelet.

SZABÁLYOZÁSI TERV

A **21/2018. (VII. 6.) önkormányzati rendelet 1.** melléklete
A terv az állami alapadatok felhasználásával készült.
M = 1 : 2000

19.

Budapest X. kerület

1. 2.
3. 4. 5. 6. 7.
8. 9. 10. 11. 12.
13. 14. 15. 16. 17.
18. 19. 20. 21.
22.

Budapest Főváros XVI. Kerületi Önkormányzat Képviselő-testületének 21/2018. (VII. 6.) önkormányzati rendelete a kerületi építési szabályzatról

(Készítette: Városzugoly Műhely Kft., 2023. évi módosítás: HA Tervstúdió Kft., 2025. évi módosítás: MINERVA Városterező Kft.)

Egységes szerkezetbe foglalva:
- 25/2018. (XI. 16.) önkormányzati rendelet,
- 16/2019. (VIII. 30.) önkormányzati rendelet,
- 35/2020. (XI. 13.) önkormányzati rendelet,
- 24/2022. (IX. 23.) önkormányzati rendelet,
- 26/2023. (XII. 19.) önkormányzati rendelet,
- .../..... (.....) önkormányzati rendelet.

SZABÁLYOZÁSI TERV

A **21/2018. (VII. 6.) önkormányzati rendelet 1**. melléklete
A terv az állami alapadatok felhasználásával készült.
M = 1 : 2000

20.

Lke-1/XVI/SZ1 | SZ 25 60 | 6,0 1000 0,5/0,05
Lke-1/XVI/SZ5 | SZ 25 60 | 6,0 600 0,5/0,05
Lke-1/XVI/SZ4 | SZ 25 60 | 5,0 600 0,5/0,05
Lke-1/XVI/SZ4 | SZ 25 60 | 6,0 600 0,5/0,05
Lke-1/XVI/SZ5 | SZ 25 60 | 6,0 600 0,5/0,05
Lke-1/XVI/SZ4 | SZ 25 60 | 5

Budapest Főváros XVI. Kerületi Önkormányzat Képviselő-testületének 21/2018. (VII. 6.) önkormányzati rendelete a kerületi építési szabályzatról

(Készítette: Völgyzugoly Műhely Kft., 2023. évi módosítás: HA Tervstúdió Kft., 2025. évi módosítás: MINERVA Városterező Kft.)

Egységes szerkezetbe foglalva:
- 25/2018. (XI. 16.) önkormányzati rendelet,
- 16/2019. (VIII. 30.) önkormányzati rendelet,
- 35/2020. (XI. 13.) önkormányzati rendelet,
- 24/2022. (IX. 23.) önkormányzati rendelet,
- 26/2023. (XII. 19.) önkormányzati rendelet,
- .../..... (.....) önkormányzati rendelet.

SZABÁLYOZÁSI TERV

A **21/2018. (VII. 6.) önkormányzati rendelet 1.** melléklete
A terv az állami alapadatok felhasználásával készült.
M = 1 : 2000

21.

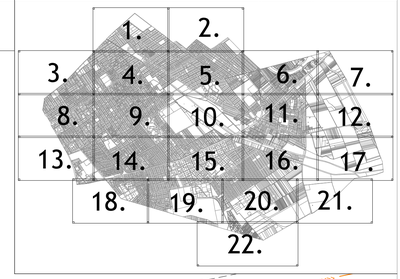

KÖu-3/XVI

Ev/XVI

K-Vke/XVI/1

SZ		
12,5	10000	0,5/0,0

Ek/XVI/2

Gksz-2/XVI/4

SZ		
15,0	2500	1,6/0,0

Gksz-2/XVI/4

SZ		
15,0	2500	1,6/0,0

K-Közl/XVI/B

SZ		
15,0	5000	2,2/0,0

Gksz-2/XVI/EN

SZ		
12,5	2000	1,5/0,0

Gksz-2/XVI/3

SZ		
30,0	5000	2,8/0,0

KÖu-3/XVI

VA

Budapest XVII. kerület

Budapest Főváros XVI. Kerületi Önkormányzat Képviselő-testületének 21/2018. (VII. 6.) önkormányzati rendelete a kerületi építési szabályzatról


Egységes szerkezetbe foglalva:
- 25/2018. (XI. 16.) önkormányzati rendelet,
- 16/2019. (VIII. 30.) önkormányzati rendelet,
- 35/2020. (XI. 13.) önkormányzati rendelet,
- 24/2022. (IX. 23.) önkormányzati rendelet,
- 26/2023. (XII. 19.) önkormányzati rendelet,
- .../..... (.....) önkormányzati rendelet.

SZABÁLYOZÁSI TERV

A **21/2018. (VII. 6.) önkormányzati rendelet 1.** melléklete
A terv az állami alapadatok felhasználásával készült.
M = 1 : 2000

22.

Budapest X. kerület

Budapest XVII. kerület

Ek/XVI/3

Ek/XVI/4

KÖu-3/XVI

Gksz-2/XVI/4

Gksz-2/XVI/5

Gksz-2/XVI/3