BUDAPEST FŐVÁROS XVI. KERÜLET
KERÜLETI ÉPÍTÉSI SZABÁLYZAT(KÉSZ)
VZM 1381/17

SZABÁLYOZÁSI TERV

6. sz. tervlap a 35/2020. (XI.13.) ök. rendelethez
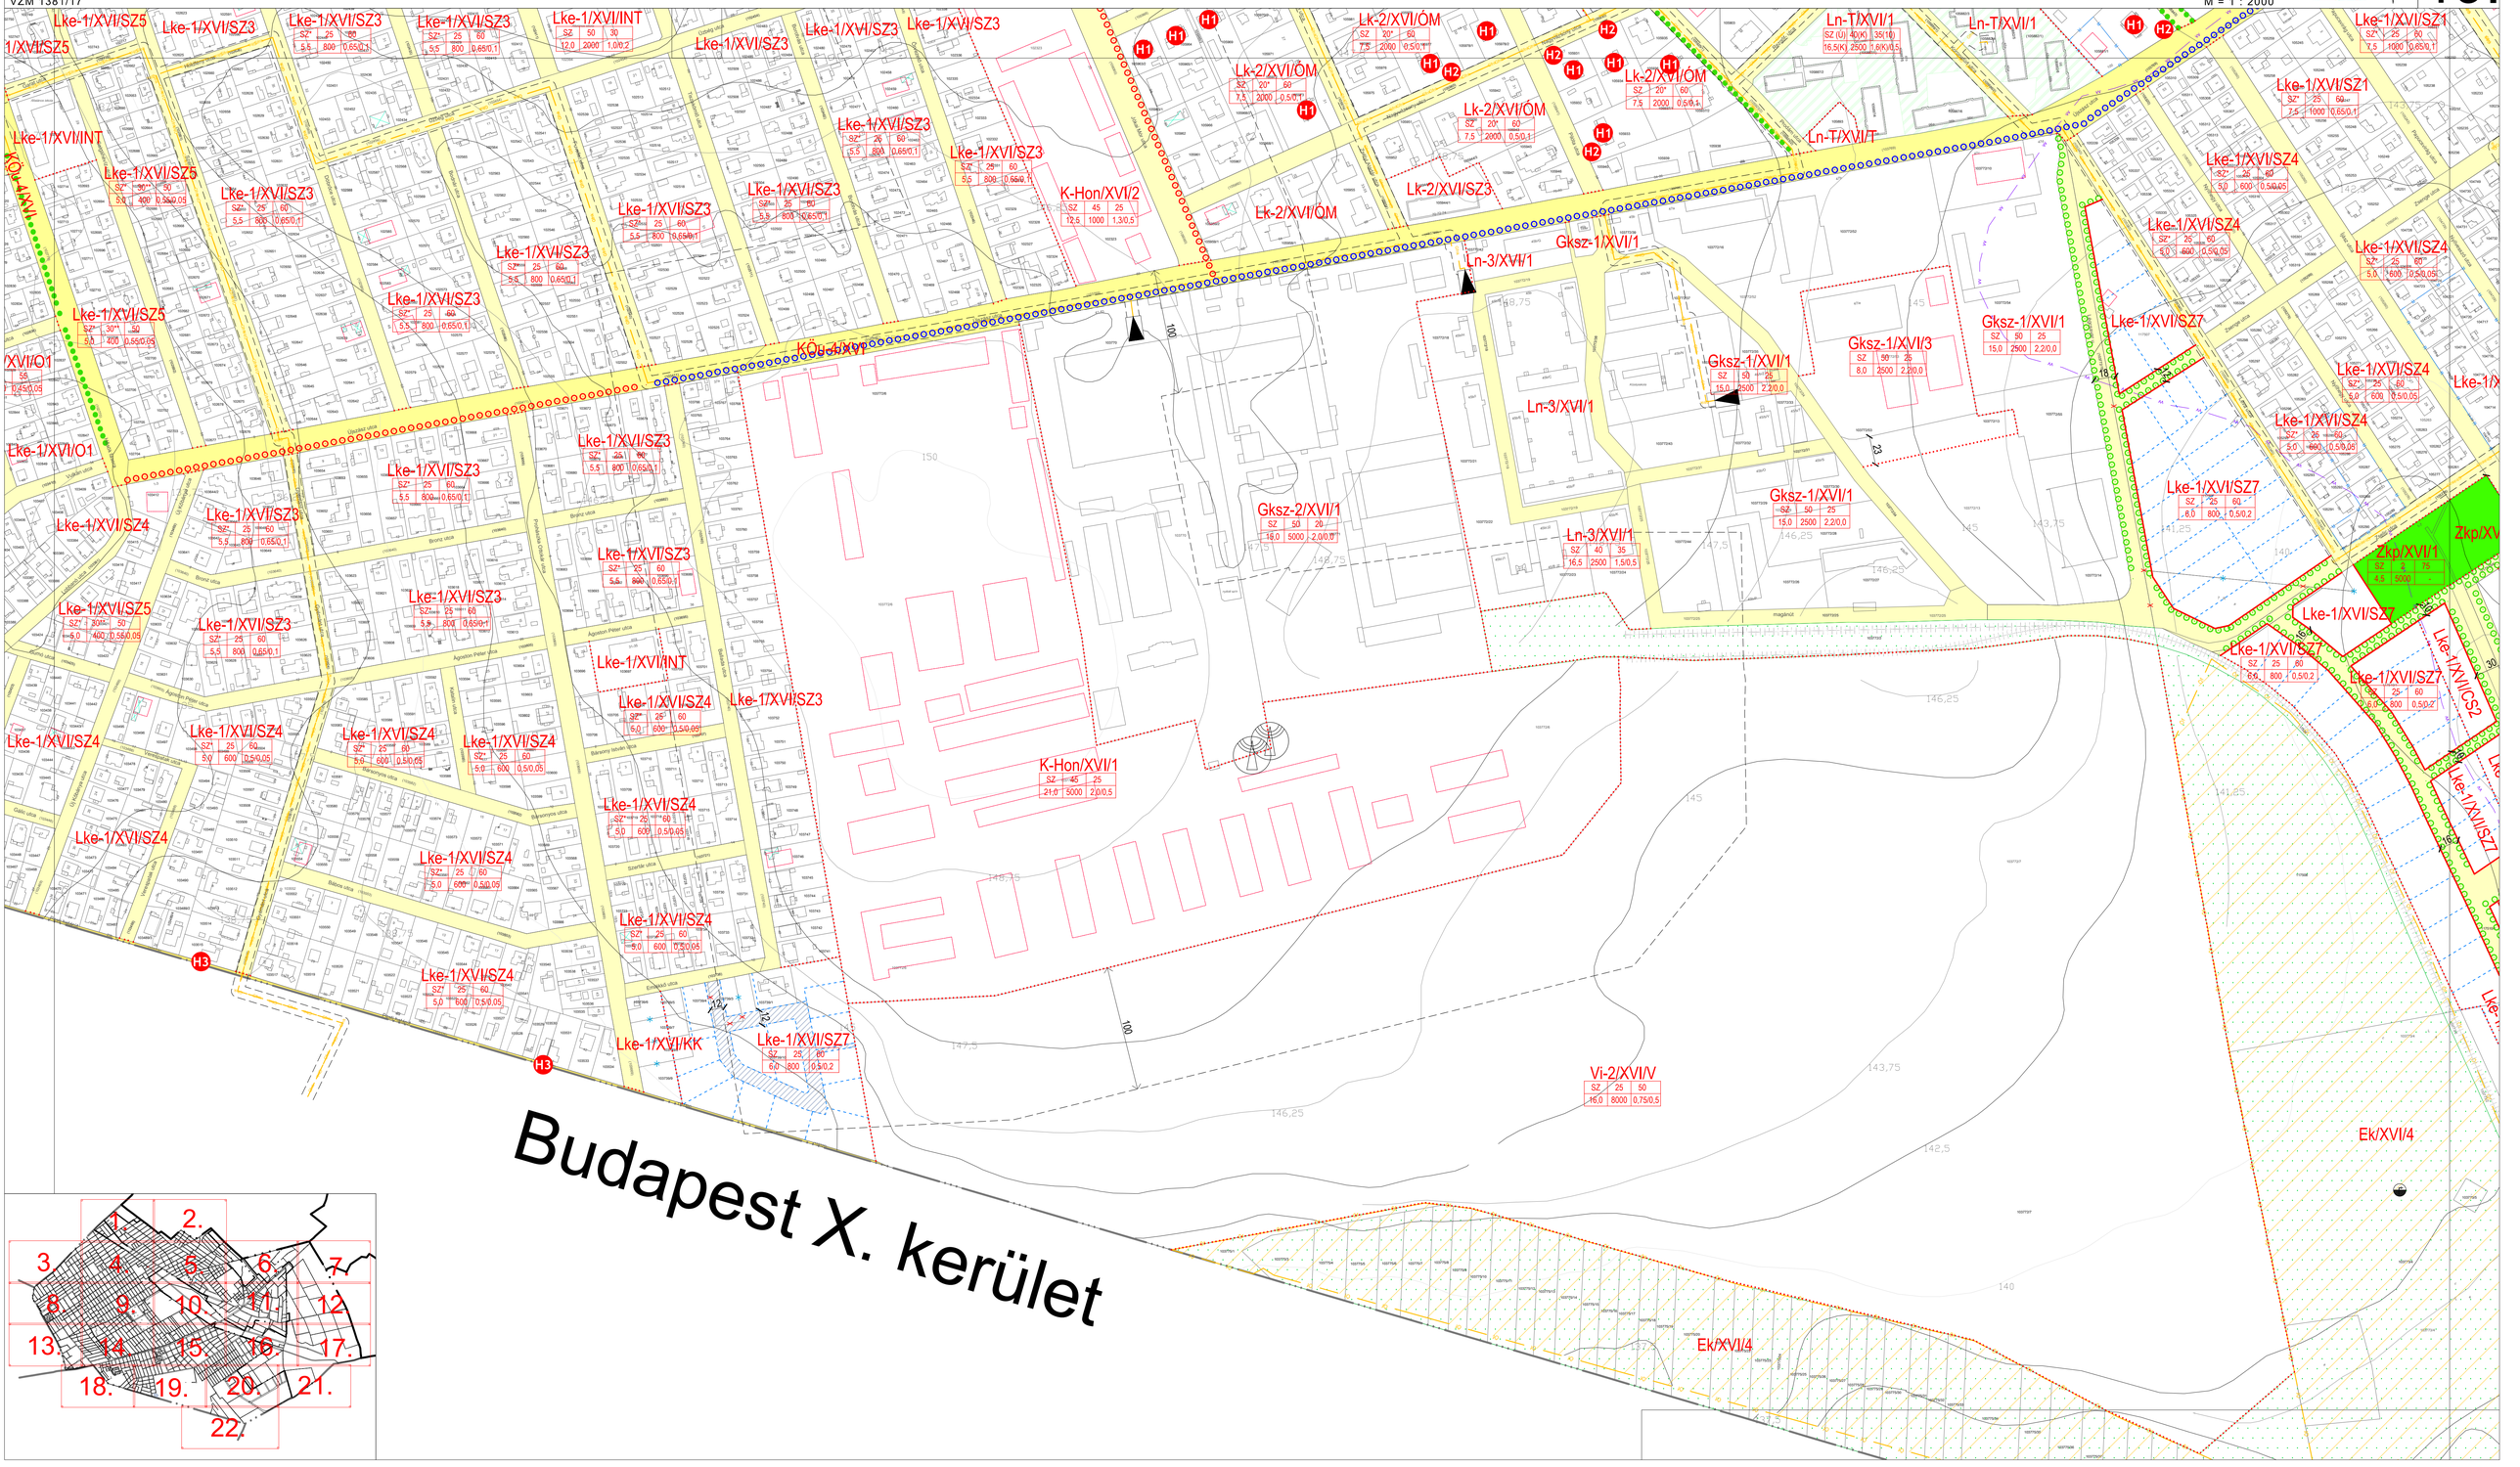
A 21/2018. (VII.6.) önkormányzati rendelet 1. melléklete
A terv az állami alapadatok felhasználásával készült.
M = 1 : 2000