



SIMONFA
TELEPÜLÉSRENDEZÉSI ESZKÖZÖK
"ÖSSZEDOLGOZOTT"
KÜLTERÜLET SZABÁLYOZÁSI TERV

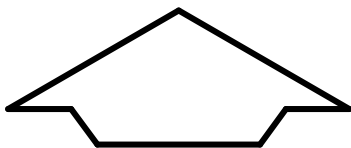

M=1:10000

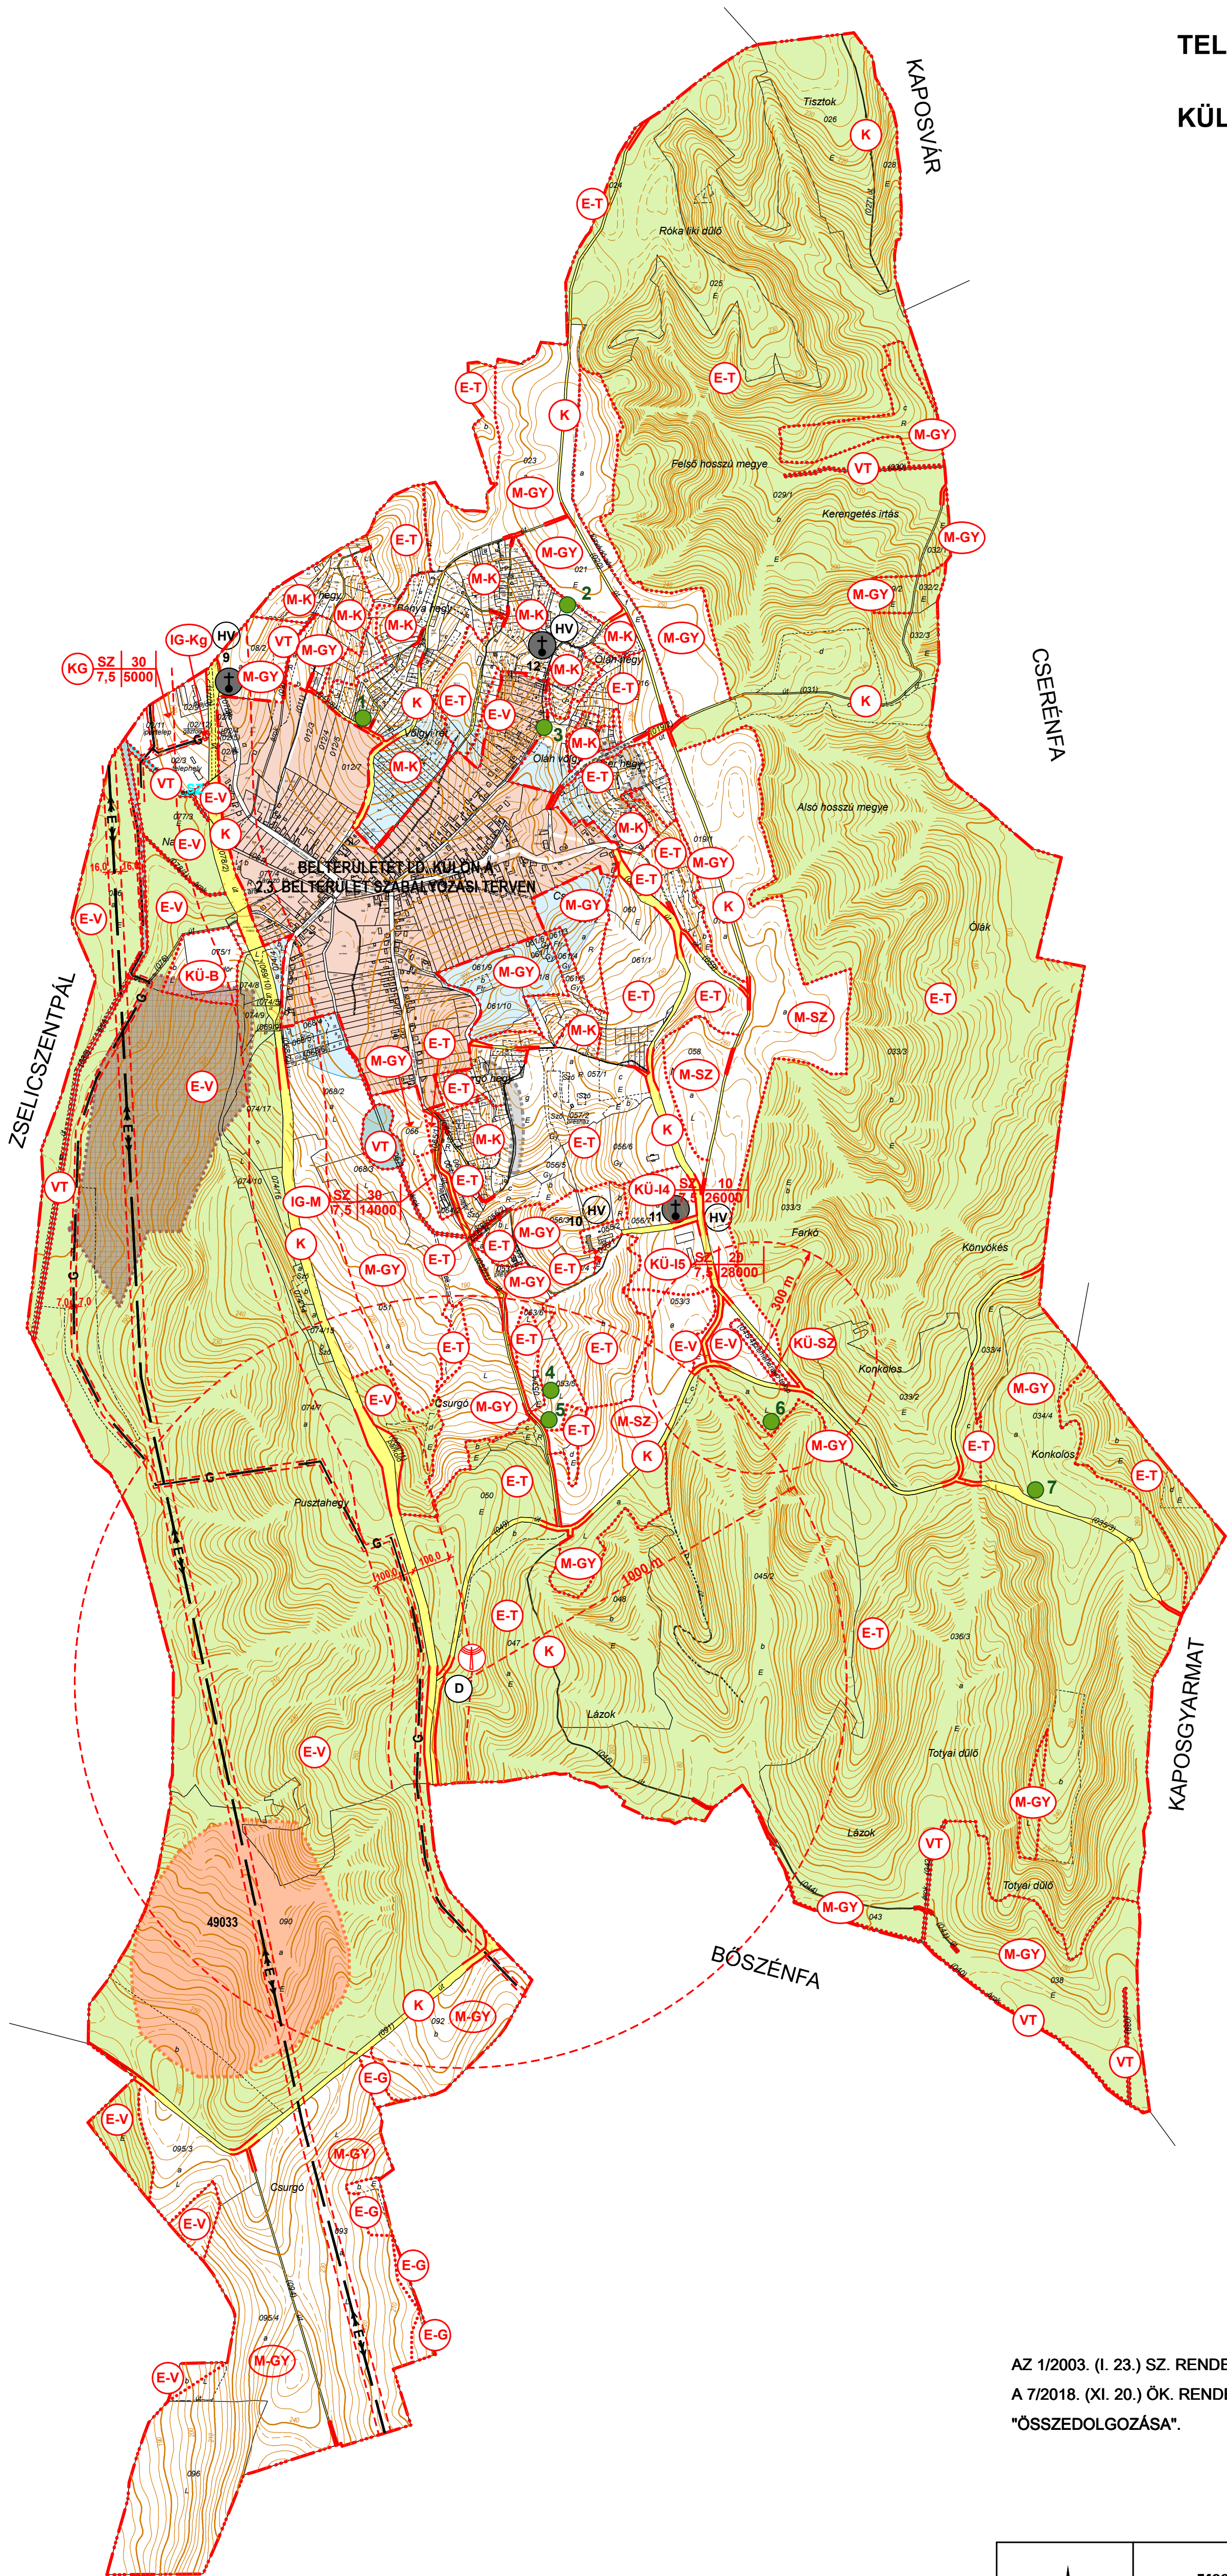

JELMAGYARÁZAT

- KÖZIGAZGATÁSI HATÁR
- BELTERÜLET HATÁRA
- SZABÁLYOZÁSI VONAL
- ÖVEZET, ÉPÍTÉSI ÖVEZET HATÁRA
- SZABÁLYOZÁSI SZÉLESSÉG
- VÉDŐTÁVOLSÁG

BEÉPÍTÉSRE SZÁNT TERÜLETEK

- KG KERESKEDELMI SZOLGÁLTATÓ GAZDASÁGI TERÜLET
- IG-Kg EGYÉB IPARI GAZDASÁGI TERÜLET (gázfogadó)
- IG-M EGYÉB IPARI GAZDASÁGI TERÜLET (major, állattartó telep)
- KÜ-I KÜLÖNLEGES TERÜLET (idegenforgalmi fogadóhely)
- KÜ-SZ KÜLÖNLEGES TERÜLET (személtelep)
- KÜ-B KÜLÖNLEGES TERÜLET (agvagbánya)

IG-M	SZ	30	Ép. övezet jele	Beépítési mód	Beépítési %
7,5	14000			Ép. magasság	Telepterület

SZ, K

BEÉPÍTÉSRE NEM SZÁNT TERÜLETEK

- K KÖZLEKEDÉSI ÉS KÖZMŰTERÜLET
- E-V ERDŐTERÜLET (védelmi)
- E-T ERDŐTERÜLET (turisztikai)
- E-G ERDŐTERÜLET (gazdasági)
- M-SZ MEZŐGAZDASÁGI TERÜLET (szántó)
- M-GY MEZŐGAZDASÁGI TERÜLET (gyep, rét, legelő)
- M-K MEZŐGAZDASÁGI TERÜLET (kert, szőlő, gyümölcsös)
- VT VÍZGAZDÁLKODÁSI TERÜLET (folyó- és állóvizek medre és parti sávja)
- 2. NYILVÁNTARTOTT RÉGÉSZETI LELOHÉLY
- 2 HELYI JELENTŐSÉGŰ EGYEDI TERMÉSZETI ÉRTÉK
- 11 HV HELYI JELENTŐSÉGŰ MŰVI ÉRTÉK
- ÖKOLOGIAILAG SÉRÜLÉKENY ÉS HELYI TERMÉSZETVÉDELMI TERÜLET
- MEGKUTATOTT ÁSVÁNYI NYERSANYAGKÉSZLET TERÜLETE
- FELSZÍNMOZGÁSHOS TERÜLET
- SÉRÜLÉKENY VÍZBÁZIS VÉDENDŐ TERÜLETE
- SZ KISTÉRSÉGI SZENNYVÍZVEZETÉK
- D DÖGKÚT
- E VILLAMOS ELOSZTÓHÁLÓZAT (120 KV)
- G NAGY-KÖZÉPNYOMÁSÚ GÁZVEZETÉK
- ÁJTÁJSZÓÁLLOMÁS (tervezett)

AZ 1/2003. (I. 23.) SZ. RENDELETTEL ELFOGADOTT ALAPTERV MELLÉKLETÉNEK, VALAMINT A 7/2018. (XI. 20.) ÖK. RENDELETTEL ELFOGADOTT 1.SZ. MÓDOSÍTÁS MELLÉKLETÉNEK "ÖSSZEDOLGOZÁSA".

KÉSZÜLT AZ ÁLLAMI ALAPADATBÁZIS FELHASZNÁLÁSÁVAL.
AZ ADATSZOLGÁLTATÁS SORSZÁMA: 64.

	VIRÁNYI ÉPÍTÉSZ STÚDIÓ KFT 7400 KAPOSVÁR, LOSONC UTCA 1. TEL/FAX:82-511-575				Rajzszám: 2.2.
	Munka megnevezése: SIMONFA TELEPÜLÉSRENDEZÉSI ESZKÖZÖK				
	Munka megnevezése: "ÖSSZEDOLGOZOTT" KÜLTERÜLET SZABÁLYOZÁSI TERV				
Jelzőszám:	Településtervezés:	VIRÁNYI ISTVÁN településtervező 1.14.01/9	FÜCSKÁR NOÉMI munkatárs	Lépték: 1:10000	Dátum: 2018.NOVEMBER