


ÁDÁND

SOM

MÓDOSÍTOTT TELEPÜLÉSSZERKEZETI TERV HÉSZ ÉS SZABÁLYOZÁSI TERVEK SZABÁLYOZÁSI TERV 2.

M=1:2000

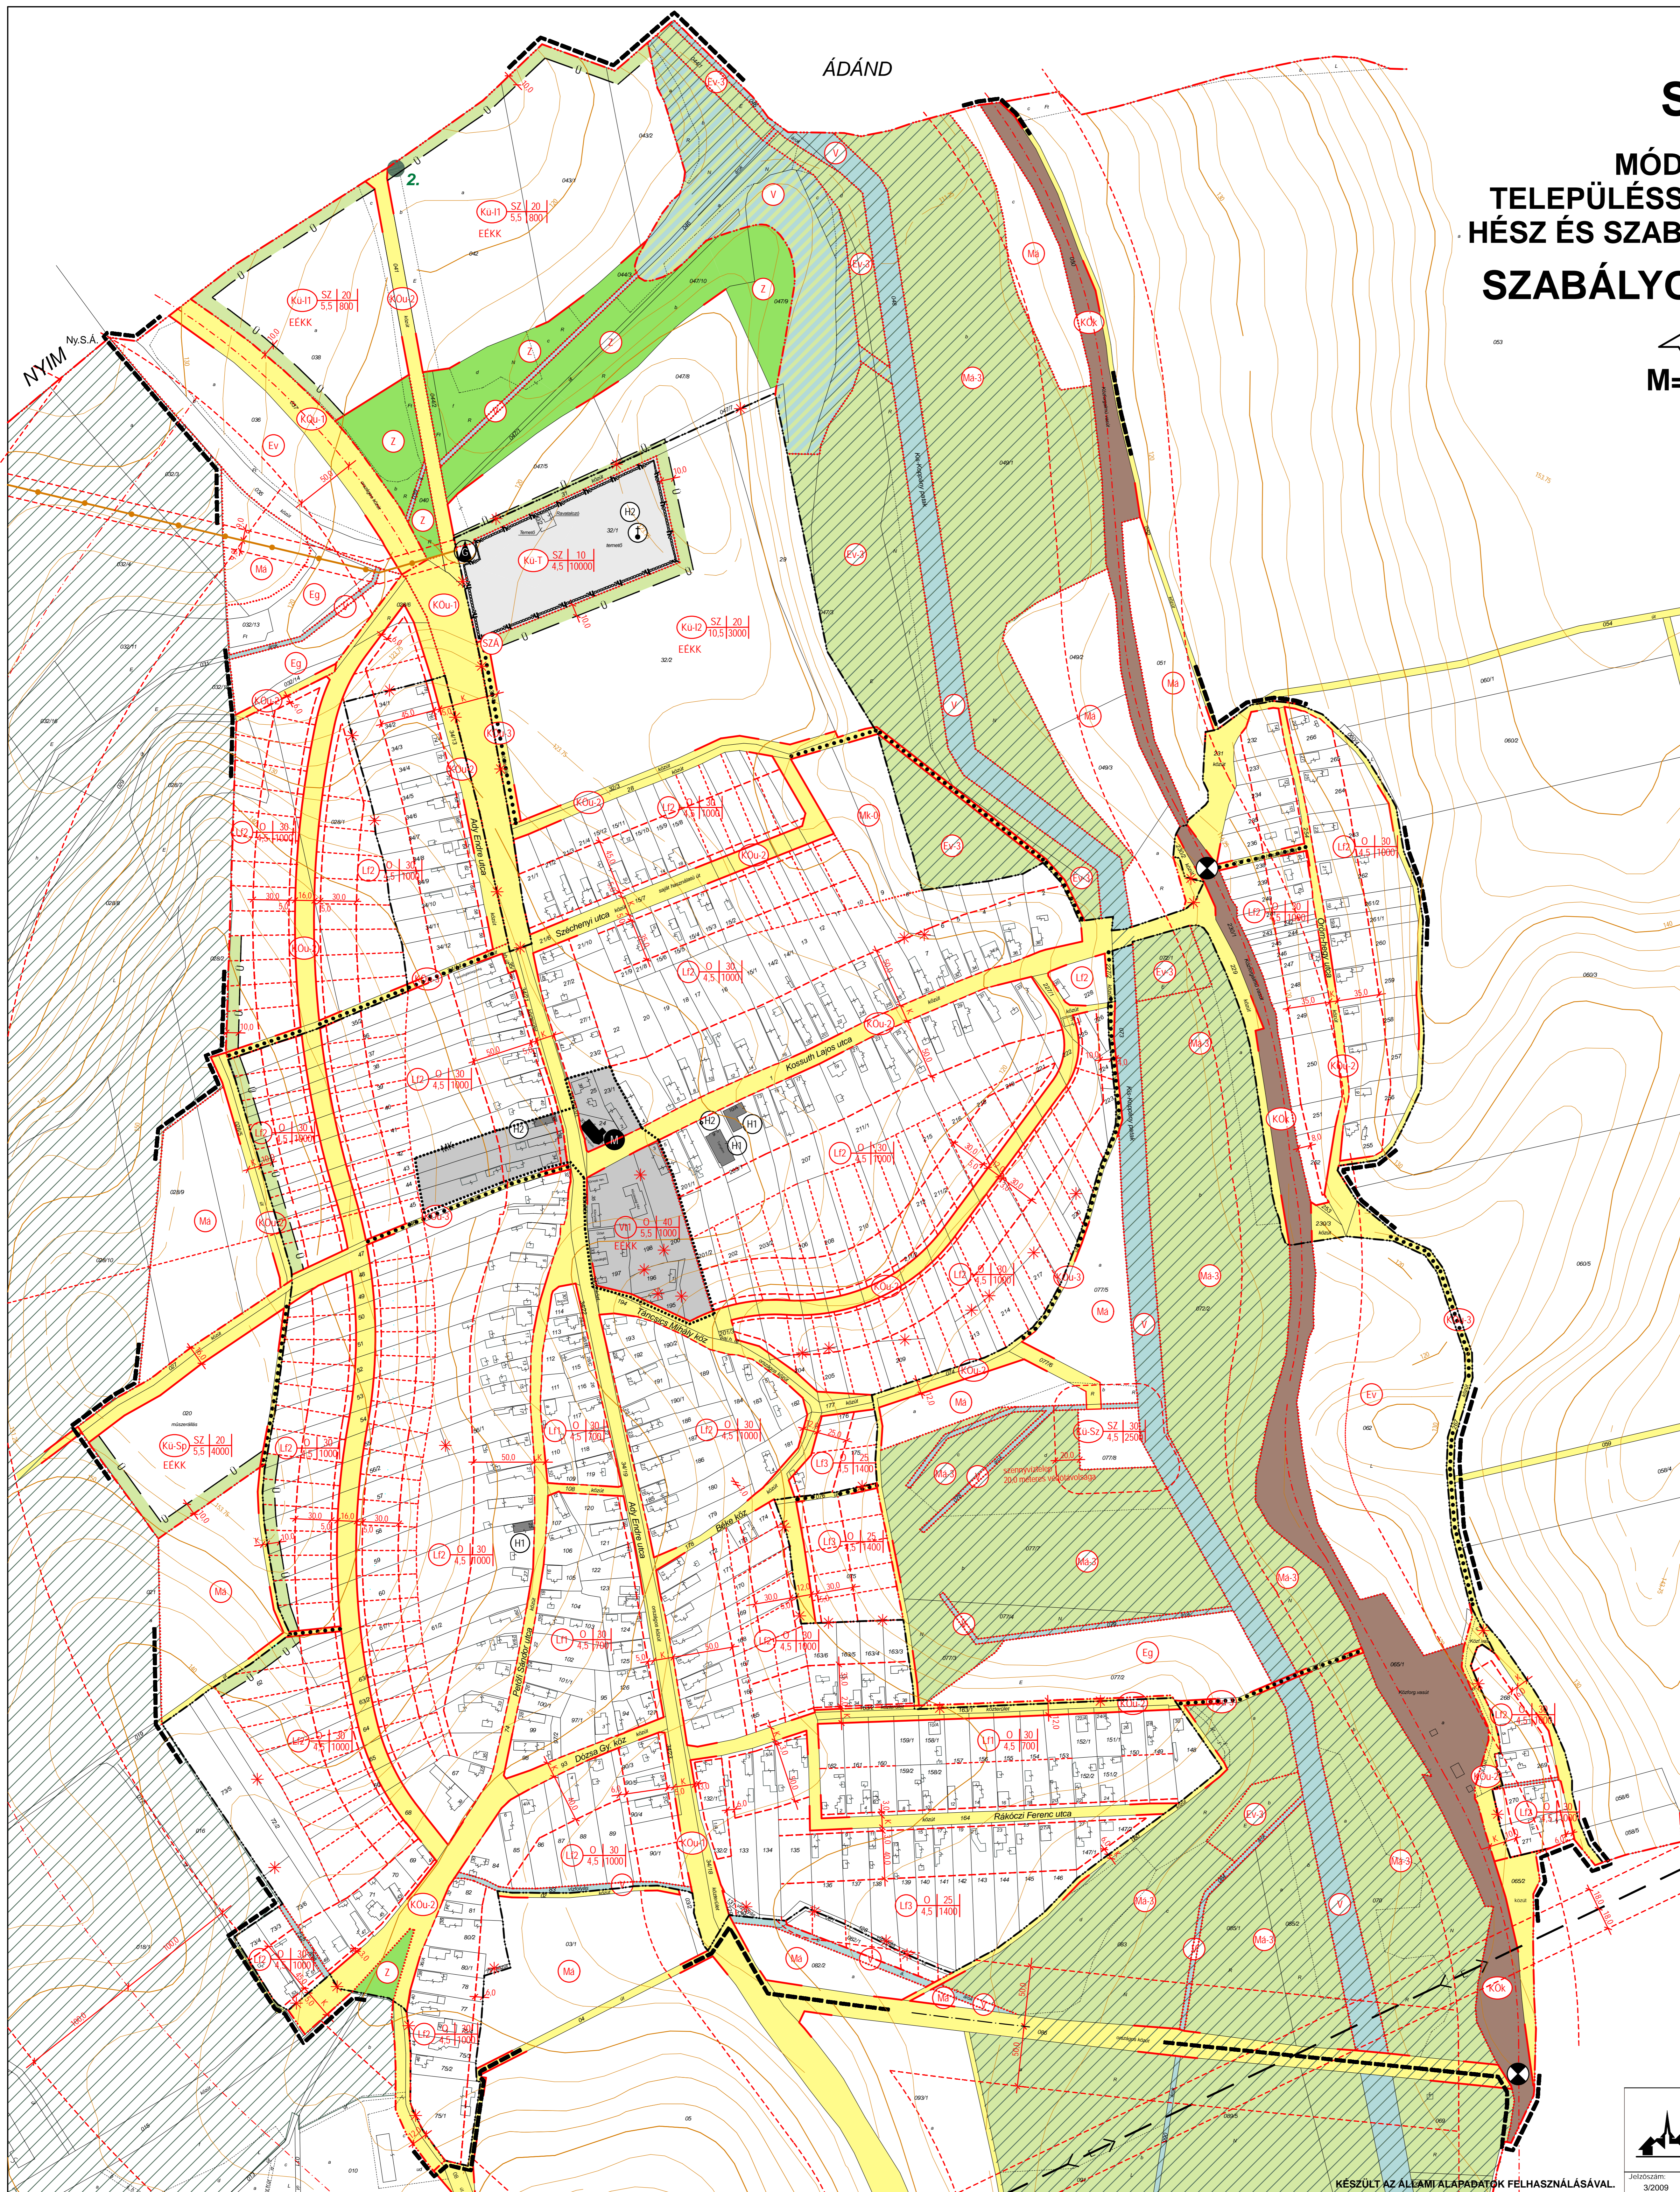

JELMAGYARÁZAT

- SZABÁLYOZÁSI TERV HATÁRA
 - KÖZIGAZGATÁSI HATÁR
 - MEGLÉVŐ BELTERÜLETI HATÁR
 - TERVEZETT BELTERÜLETI HATÁR
 - MEGSZŰNŐ BELTERÜLETI HATÁR
 - SZABÁLYOZÁSI VONAL
 - ÖVEZET, ÉPÍTÉSI ÖVEZET HATÁRA
 - BEÉPÍTHETŐ SÁV HATÁRA
 - IRÁNYADÓ TELEKHATÁR
 - SZABÁLYOZÁSI SZÉLESSÉG
 - VEDŐTÁVOLSÁG
-
- BEÉPÍTÉSRE SZÁNT TERÜLETEK**
 - FALUSIAS LAKÓTERÜLET
 - TELEPÜLÉSKÖZPONT VEGYES TERÜLET
 - KÜLÖNLEGES TERÜLET - IDEGENFORGALMI FOGADÓHELY (üdülőkazán terület)
 - KÜLÖNLEGES TERÜLET - TERMÁL ÉS STRANDFÜRDŐ TERÜLETE
 - KÜLÖNLEGES TERÜLET - SPORTTERÜLET
 - KÜLÖNLEGES TERÜLET - SZENNYVÍZTISZÍTÓ TELEP TERÜLETE
-
- Ép. övezet | Beépítési mód | Beépítési %
jelle | Ép. magasság | Telekteljesület
 - SZABADON ÁLLÓ, OLDALHATÁRON ÁLLÓ BEÉPÍTÉSI MÓD
 - KÖZLEKEDÉSI ÉS KÖZMŰTERÜLET (állami közút)
 - KÖZLEKEDÉSI ÉS KÖZMŰTERÜLET (önkormányzati közút)
 - KÖZLEKEDÉSI ÉS KÖZMŰTERÜLET (önkormányzati gyalogút)
 - KÖZLEKEDÉSI ÉS KÖZMŰTERÜLET (vasút)
 - ZÖLDTERÜLET
 - VÉDELMI RENDELTELTÉSU ERDŐTERÜLET
 - TERMÉSZETVÉDELMI ÉS TÁJKÉPVÉDELMI ÖVEZET ÁLTAL ÉRINTETT VÉDELMI RENDELTELTÉSU ERDŐTERÜLET
 - GAZDASÁGI RENDELTELTÉSU ERDŐTERÜLET
 - ÉPÍTÉSI LEHETŐSÉG NÉLKÜLI KERTES MEZŐGAZDASÁGI TERÜLET (beterületi kert)
 - VÍZGAZDÁLKODÁSI TERÜLET (folyó- és állóvizek medre és parti sávja)
 - MŰEMLEK
 - MŰEMLEKI KÖRNYEZET
 - HELYI ÉRTEKVÉDELMI TERÜLET
 - HELYI VÉDETT MŰVI ÉRTEK
 - TERMÉSZETVÉDELMI ÖVEZET ÁLTAL ÉRINTETT TERÜLET (ékológiai folyosó)
 - HELYI JELENTŐSÉGŰ VÉDETT TERMÉSZETI EMLÉK
 - TÁJKÉPVÉDELMI ÖVEZET ÁLTAL ÉRINTETT TERÜLET
 - GYALOGÚT
 - SZINTBENI VASÚTI KERESZTŐZŐDÉS
 - SZENNYVÍZTEMELŐ
 - VILÁMOS ELOSZTÓHÁLÓZAT (120 kV)
 - NAGY-KÖZÉPNYOMÁSÚ GÁZVEZETÉK (bizonytalan nyomvonal)
 - GÁZFOGADÓ
 - BEÜLTETÉSI KÖTELEZTETÉS
 - MEGSZŰNTETŐ JEL (irányadó)
 - ELVI ÉPÍTÉSI ENGEDÉLY KÉRÉSI KÖTELEZTETÉS

2. SZ. MELLÉKLET

ELFOGADVA A 6/2010. (IV. 14.) SZÁMÚ RENDELET MELLÉKLETEKÉNT

	VIRÁNYI ÉPÍTÉSZ STÚDIO KFT 7400 KAPOSVÁR, LOSONC U. 1. TEL/FAX: 82/511-575	Rajzszám:
	Munka megnevezése: SOM MÓDOSÍTOTT TELEPÜLÉSSZERKEZETI TERV, HÉSZ ÉS SZABÁLYOZÁSI TERVEK	2.3.
Rajz megnevezése: SZABÁLYOZÁSI TERV 2.	Tervezők: LŐRINCZ PIROSKA TT 14-0146/2007	Munkatárs: Dátum: 2010. ÁPRILIS

KÉSZÜLT AZ ÁLLAMI ALAPADATOK FELHASZNÁLÁSÁVAL.