


SOM

MÓDOSÍTOTT TELEPÜLÉSSZERKEZETI TERV HÉSZ ÉS SZABÁLYOZÁSI TERVEK

DARÁNPUSZTA SZABÁLYOZÁSI TERVE

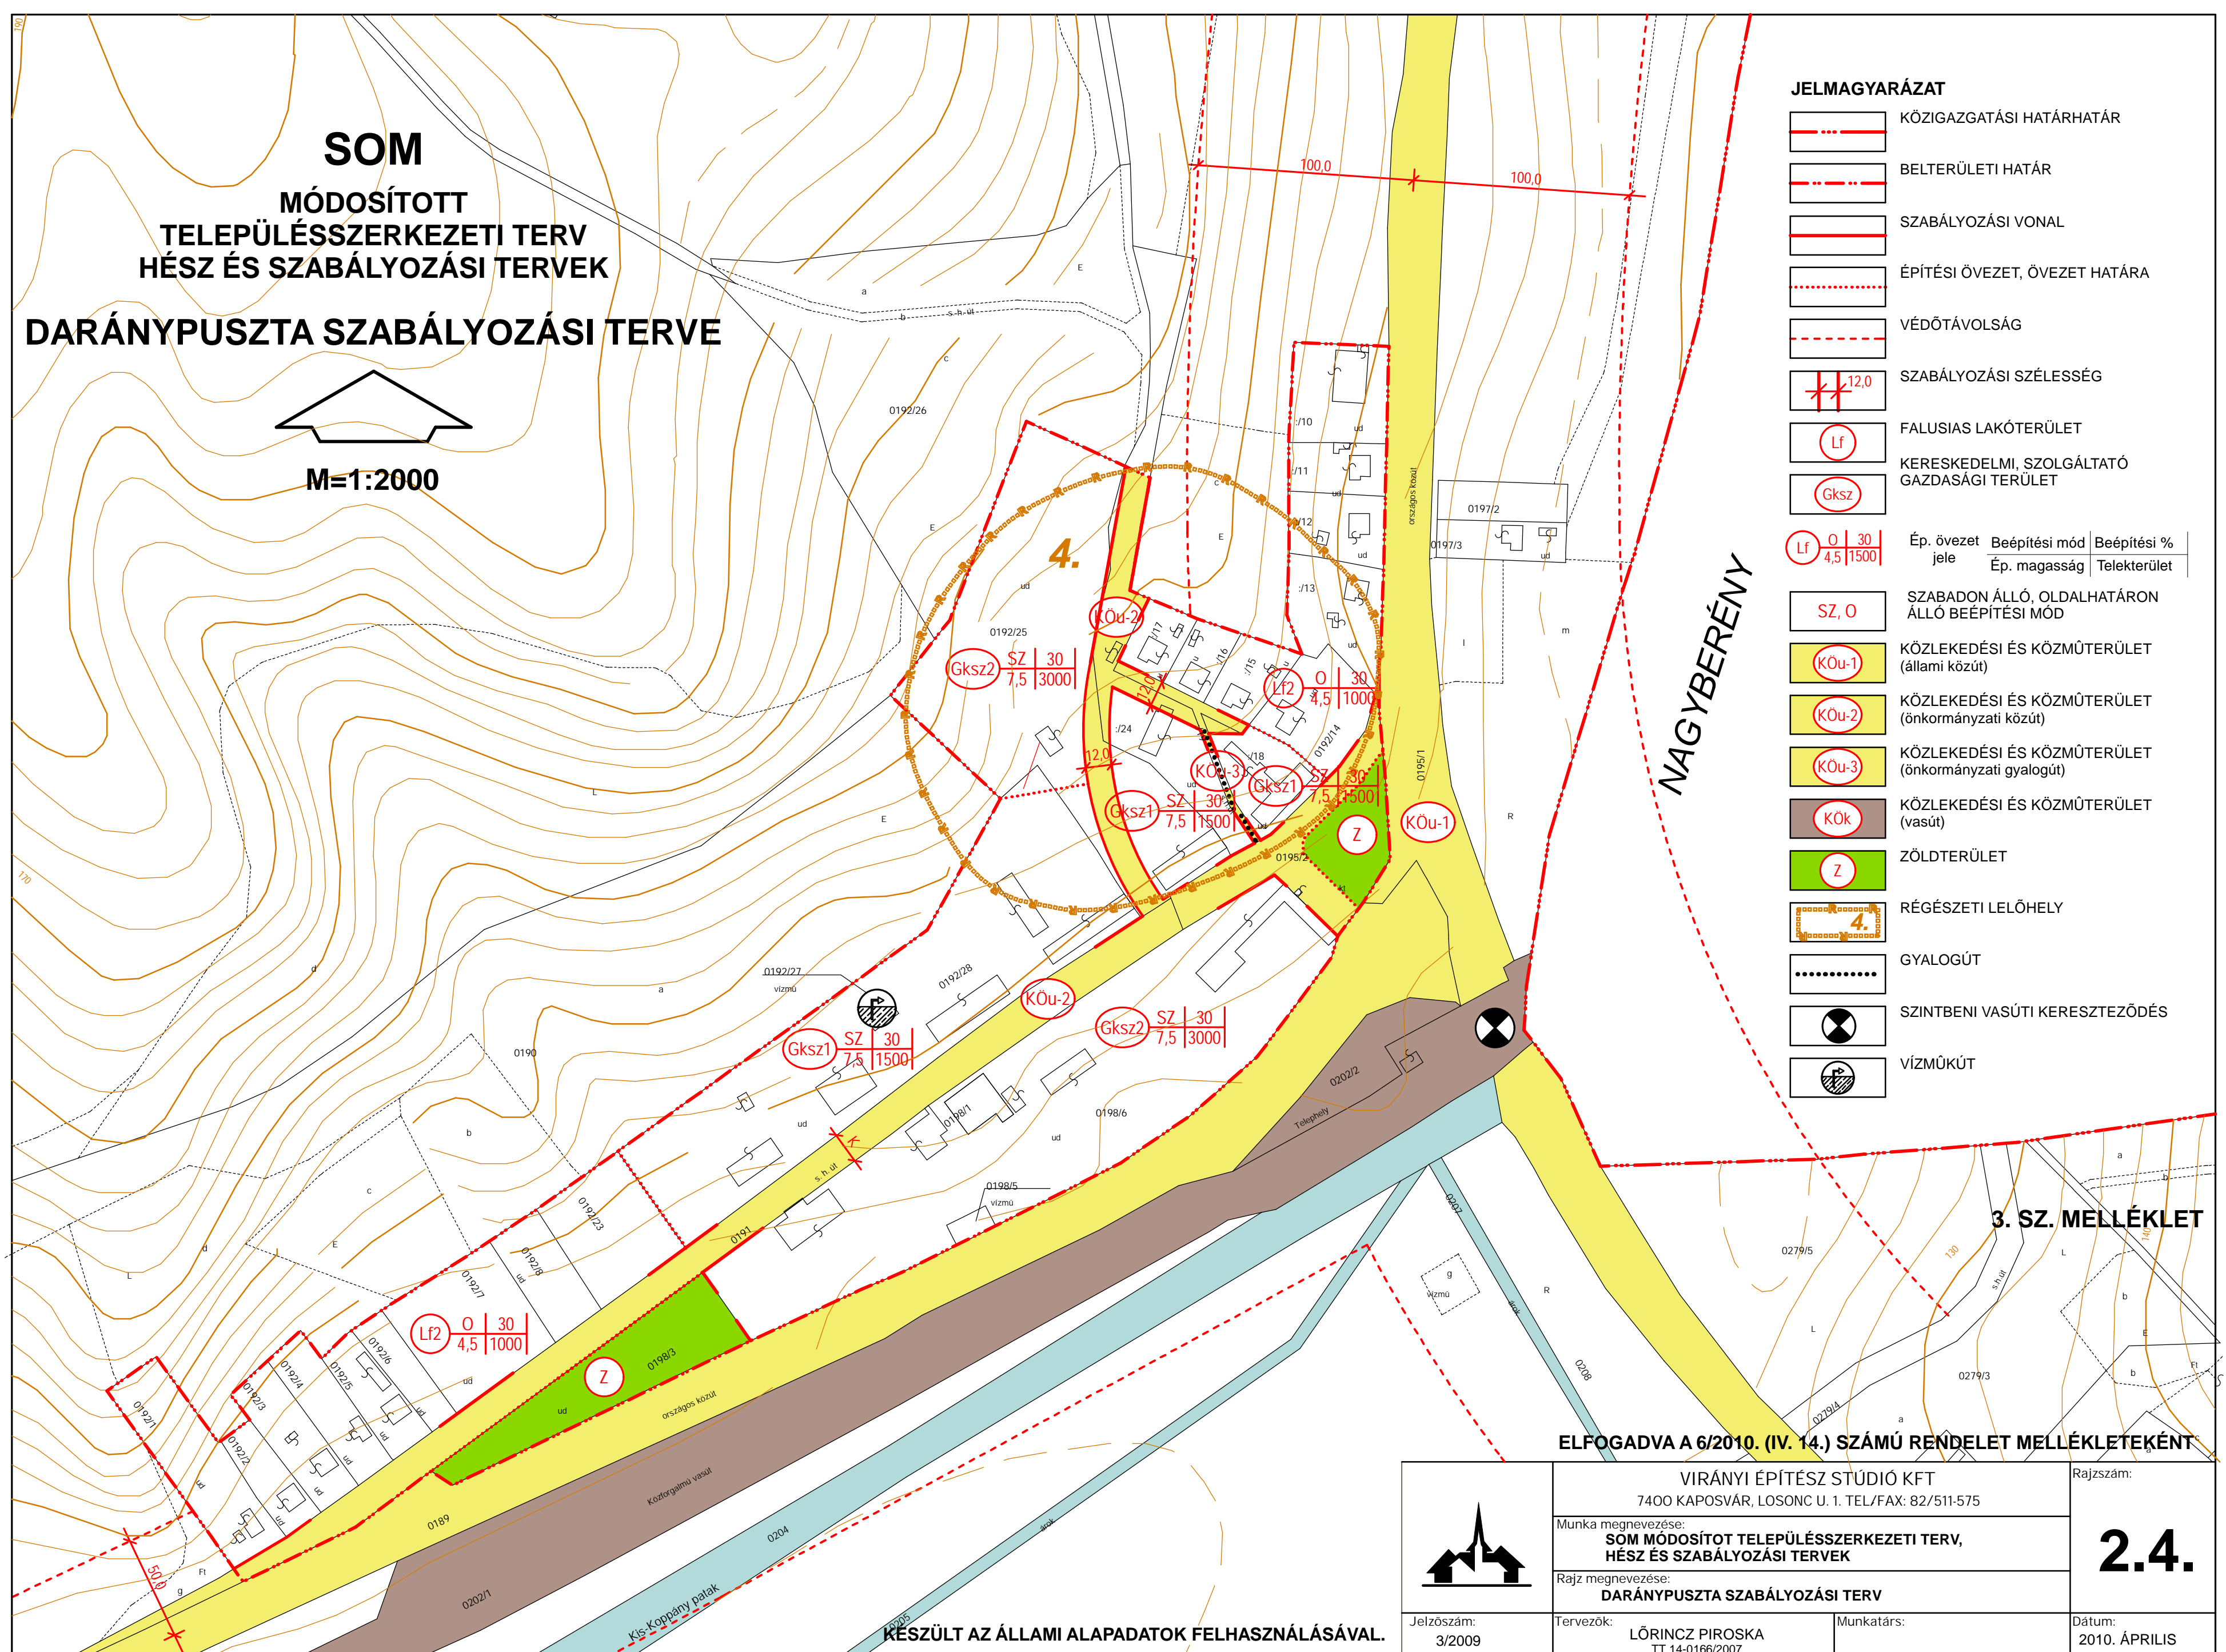

JELMAGYARÁZAT

	KÖZIGAZGATÁSI HATÁRHATÁR		
	BELTERÜLETI HATÁR		
	SZABÁLYOZÁSI VONAL		
	ÉPÍTÉSI ÖVEZET, ÖVEZET HATÁRA		
	VÉDŐTÁVOLSÁG		
	SZABÁLYOZÁSI SZÉLESSÉG		
	FALUSIAS LAKÓTERÜLET		
	KERESKEDELMI, SZOLGÁLTATÓ GAZDASÁGI TERÜLET		
	Ép. övezet jele	Beépítési mód	Beépítési %
		Ép. magasság	Telekterület
	SZABADON ÁLLÓ, OLDALHATÁRON ÁLLÓ BEÉPÍTÉSI MÓD		
	KÖZLEKEDÉSI ÉS KÖZMŰTERÜLET (állami közút)		
	KÖZLEKEDÉSI ÉS KÖZMŰTERÜLET (önkormányzati közút)		
	KÖZLEKEDÉSI ÉS KÖZMŰTERÜLET (önkormányzati gyalogút)		
	KÖZLEKEDÉSI ÉS KÖZMŰTERÜLET (vasút)		
	ZÖLDTERÜLET		
	RÉGÉSZETI LELŐHELY		
	GYALOGÚT		
	SZINTBENI VASÚTI KERESZTEZŐDÉS		
	VÍZMŰKÜT		

NAGYBERÉNY

3. SZ. MELLÉKLET

ELFOGADVA A 6/2010. (IV. 14.) SZÁMÚ RENDELET MELLÉKLETEKÉNT

	VIRÁNYI ÉPÍTÉSZ STÚDIO KFT 7400 KAPOSVÁR, LOSONC U. 1. TEL/FAX: 82/511-575		Rajzszám:
	Munka megnevezése: SOM MÓDOSÍTOTT TELEPÜLÉSSZERKEZETI TERV, HÉSZ ÉS SZABÁLYOZÁSI TERVEK		2.4.
Rajz megnevezése: DARÁNPUSZTA SZABÁLYOZÁSI TERV		Dátum:	
Jelzőszám: 3/2009	Tervezők: LŐRINCZ PIROSKA TT 14-0166/2007	Munkatárs:	2010. ÁPRILIS

KÉSZÜLT AZ ÁLLAMI ALAPADATOK FELHASZNÁLÁSÁVAL.