
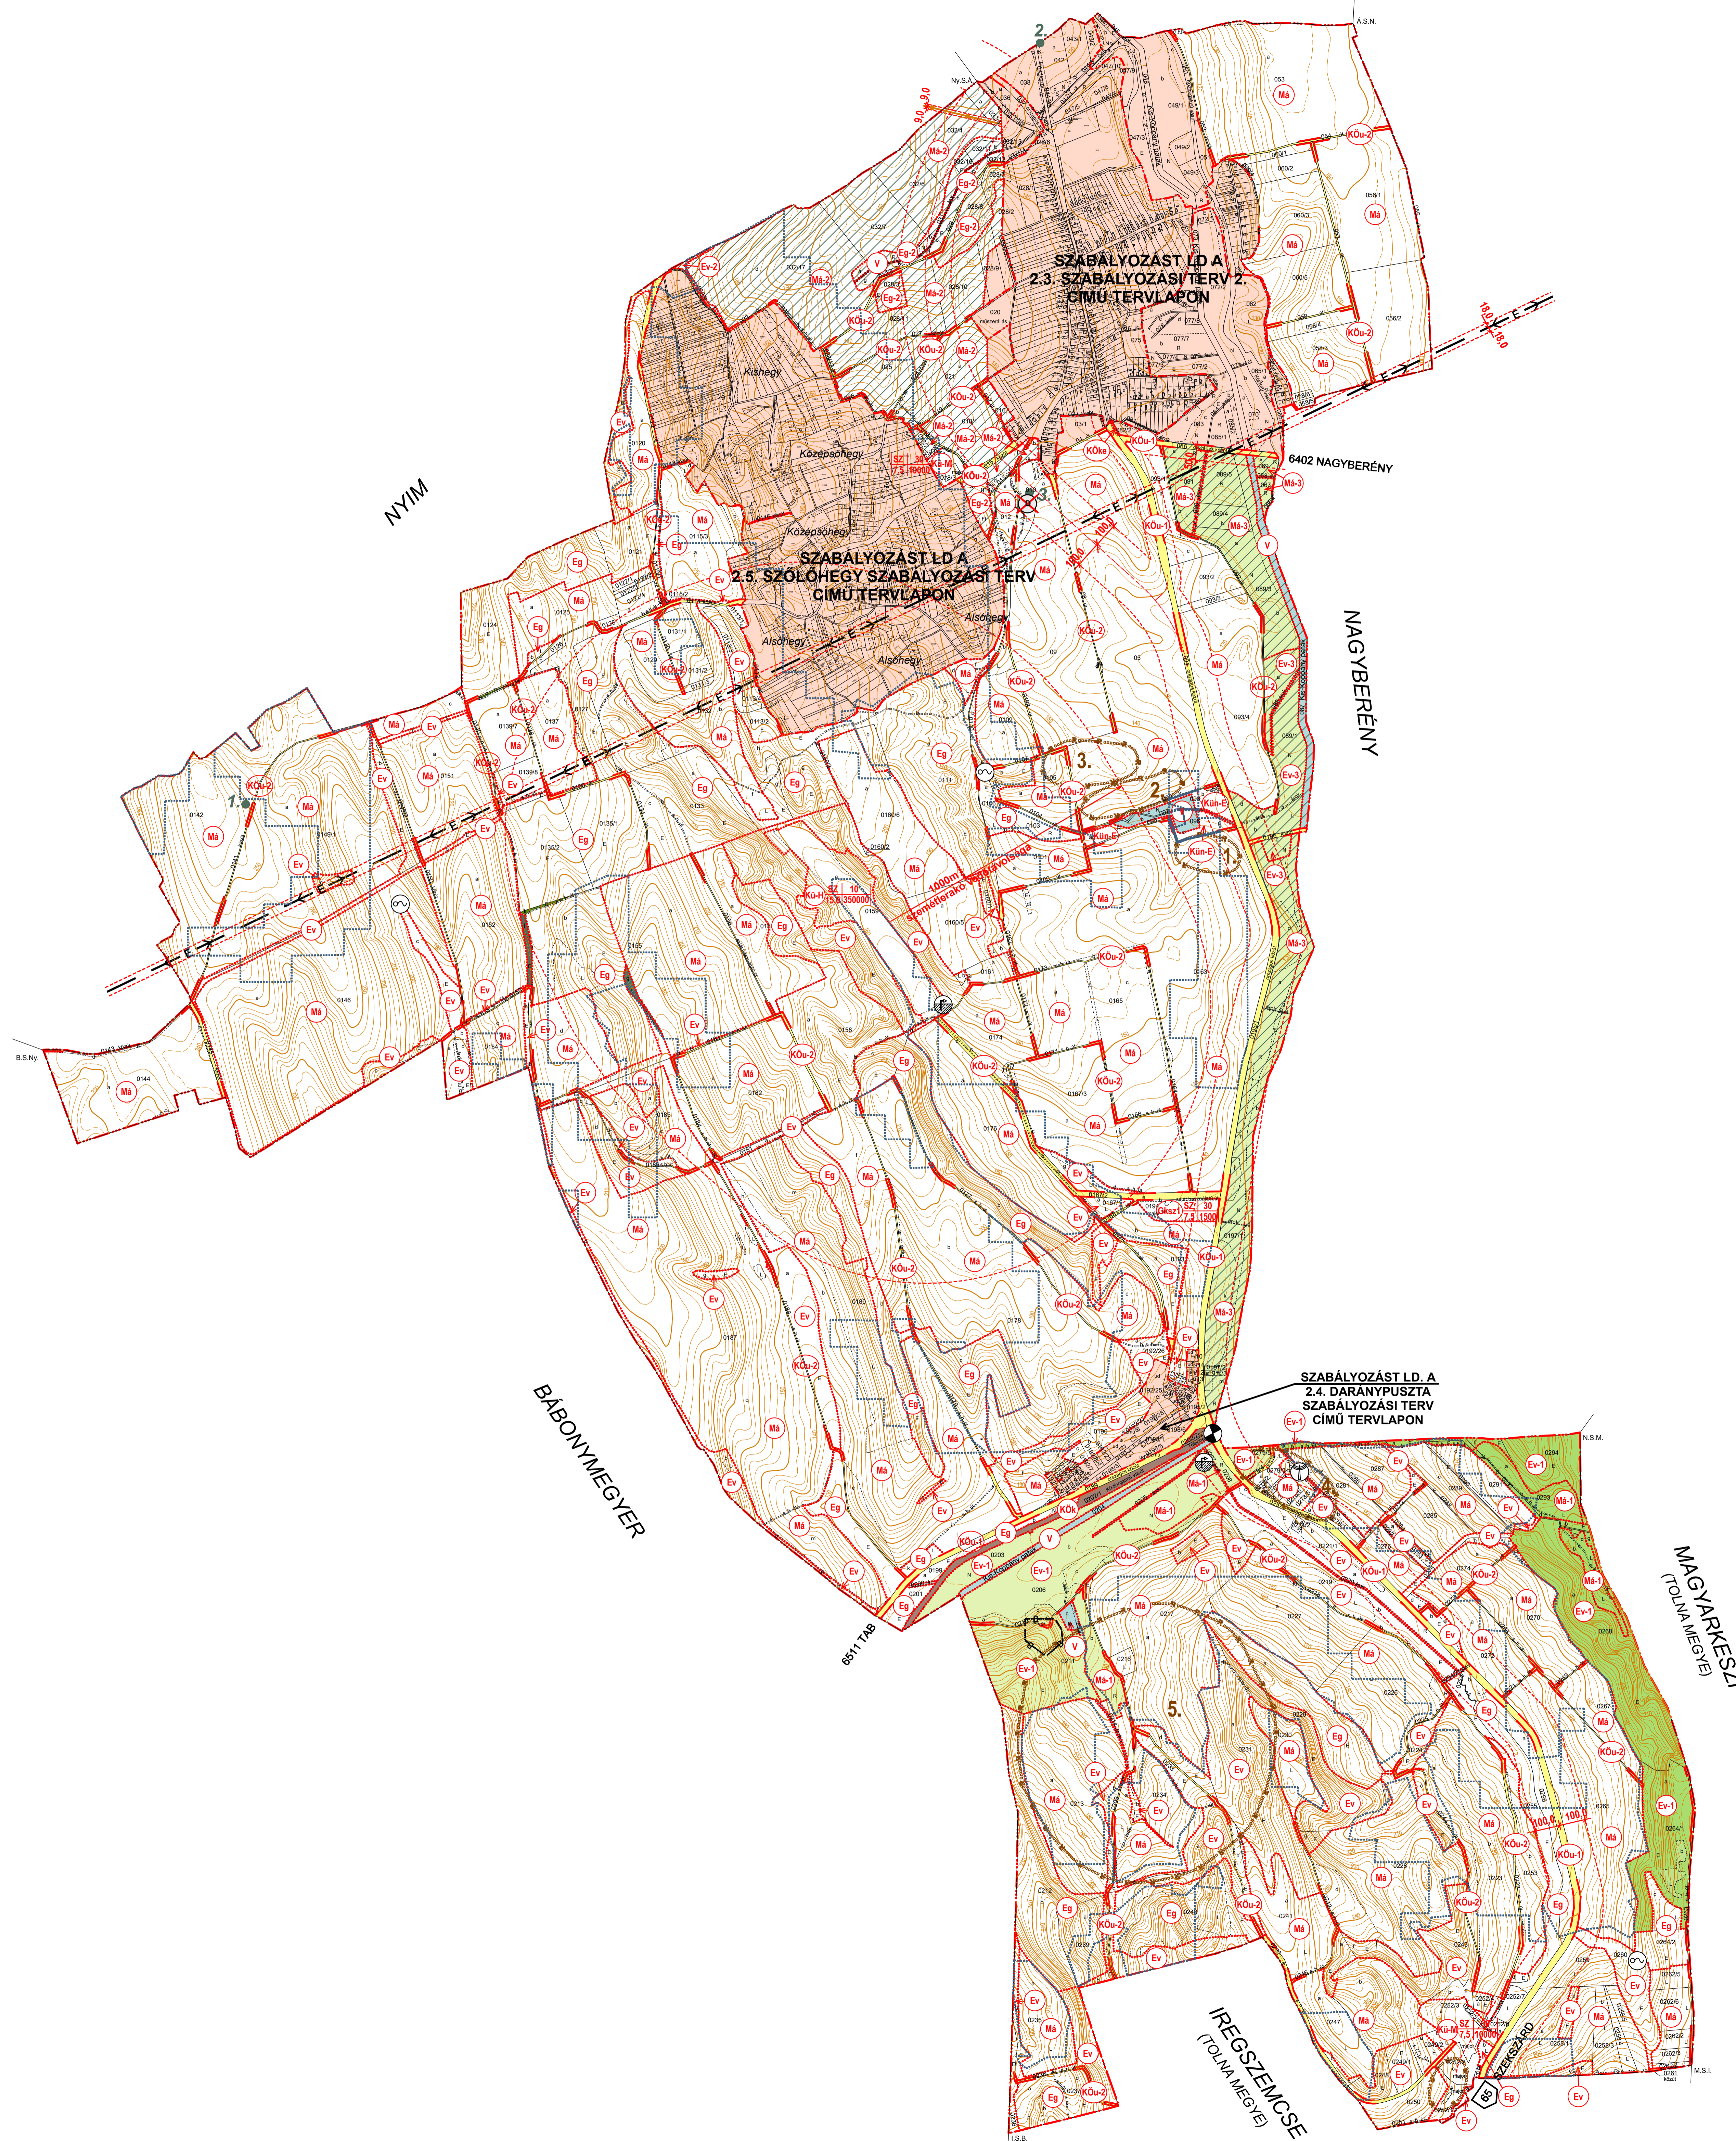


ÁDÁND

SOM

TELEPÜLÉSRENDEZÉSI ESZKÖZÖK

"ÖSZERAJZOLT" SZABÁLYOZÁSI TERV 1.

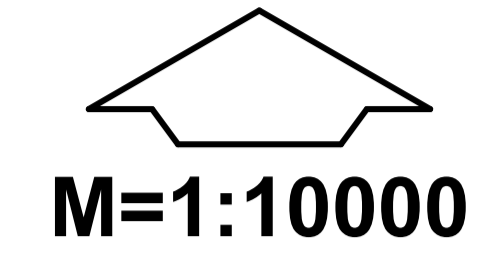

JELMAGYARÁZAT

- MEGYEHATÁR
- KÖZIGAZGATÁSI HATÁR
- BELTERÜLETI HATÁR
- SZŐLŐHEGY HATÁRA
- SZABÁLYOZÁSI VONAL
- ÖVEZET, ÉPÍTÉSI ÖVEZET HATÁRA
- VEDŐTÁVOLSÁG
- BÉPÍTÉSRE SZÁNT TERÜLETEK**
 - KERESKEDEMI, SZOLGÁLTATÓ GAZDASÁGI TERÜLET
 - KÜLÖNLEGES TERÜLET-REGIONÁLIS HULLADÉKLERAKÓ TERÜLETE
 - KÜLÖNLEGES TERÜLET-MEZŐGAZDASÁGI ÜZEMI TERÜLET (májor, állattartó telek)
- BÉPÍTÉSRE NEM SZÁNT TERÜLETEK**
 - KÖZLEKEDÉSI ÉS KÖZMŰTERÜLET (Állami közút)
 - KÖZLEKEDÉSI ÉS KÖZMŰTERÜLET (önkormányzati közút)
 - KÖZLEKEDÉSI ÉS KÖZMŰTERÜLET (térsgai jelentőségű kerékpárút)
 - KÖZLEKEDÉSI ÉS KÖZMŰTERÜLET (vasút)
 - VÉDELMI RENDELTETÉSŰ ERDŐTERÜLET
 - TERMÉSZETVÉDELMI ÉRINTETTSÉGŰ VÉDELMI RENDELTETÉSŰ ERDŐTERÜLET
 - TÁJKÉPVÉDELMI ÉRINTETTSÉGŰ VÉDELMI RENDELTETÉSŰ ERDŐTERÜLET
 - TERMÉSZETVÉDELMI ÉS TÁJKÉPVÉDELMI ÉRINTETTSÉGŰ VÉDELMI RENDELTETÉSŰ ERDŐTERÜLET
 - GAZDASÁGI RENDELTETÉSŰ ERDŐTERÜLET
 - TÁJKÉPVÉDELMI ÉRINTETTSÉGŰ GAZDASÁGI RENDELTETÉSŰ ERDŐTERÜLET
 - ÁLTALÁNOS MEZŐGAZDASÁGI TERÜLET
 - TERMÉSZETVÉDELMI (magterület) ÉRINTETTSÉGŰ ÁLTALÁNOS MEZŐGAZDASÁGI TERÜLET
 - TERMÉSZETVÉDELMI (okológiai folyók) ÉRINTETTSÉGŰ ÁLTALÁNOS MEZŐGAZDASÁGI TERÜLET
 - TÁJKÉPVÉDELMI ÉRINTETTSÉGŰ ÁLTALÁNOS MEZŐGAZDASÁGI TERÜLET
 - TERMÉSZETVÉDELMI (okológiai folyók) ÉS TÁJKÉPVÉDELMI ÉRINTETTSÉGŰ ÁLTALÁNOS MEZŐGAZDASÁGI TERÜLET
 - VIZGAZDÁLKODÁSI TERÜLET (bolyó- és állóvizek medrére és parti sávjára)
 - KÜLÖNLEGES BÉPÍTÉSRE NEM SZÁNT EGYÉB TERÜLET (morgatózó és szabványos-rehabilitációs terület)
 - RÉGÉSZETI LELOHÉLY
 - ORSZÁGOS JELENTŐSÉGŰ VÉDETT TERMÉSZETI EMLÉK (forrás)
 - HELYI JELENTŐSÉGŰ VÉDETT TERMÉSZETI EMLÉK
 - VÍZERŐZŐNAK KITETT TERÜLET
 - NYILVÁNTARTOTT ÁSVÁNYI NYERSANYAG LELOHÉLY (homokbánya)
 - SZINTBENI VASÚTI KERESZTEZŐDÉS
 - VÍZMŰKÖT
 - MEGSZÜNTETENDŐ DÖGKÖT
 - VILLAMOS ELSZÓTÓ HÁLÓZAT (120 kV)
 - NAGY-KÖZEPNYOMÁSÚ GÁZVEZETÉK (bizonytalan nyomvonal)
 - HÍRKÖZLESI ÁTJÁTSZÓ TORONY

AZ 6/2010. (IV. 14.) SZ. RENDELETTEL ELFOGADOTT ALAPTERV, VALAMINT AZ 5/2012. (IV. 20.) SZ. RENDELETTEL ELFOGADOTT 1. SZ. MÓDOSÍTÁS ÉS A 8/2016. (XI. 24.) SZ. RENDELETTEL ELFOGADOTT 2. SZ. MÓDOSÍTÁS "ÖSSZEDOLGOZÁSA"

	VIRÁNYI ÉPÍTÉSZ STÚDIÓ KFT		Bajnászám:
	7400 KAPOVÁR, LŐVŐNC ÚTCA 1. TEL./FAX:82-931-975		
Jelölés:	Tervező:	Honlap:	Dátum:
10/2016	VIRÁNYI ISTVÁN	111-10-025	2016. NOVEMBER

KÉSZÜLT AZ ÁLLAMI ALAPADATOK FELHASZNÁLÁSÁVAL