


SOM

TELEPÜLÉSRENDEZÉSI ESZKÖZÖK

"ÖSSZERAJZOLT"

SZABÁLYOZÁSI TERV 2.

M=1:2000

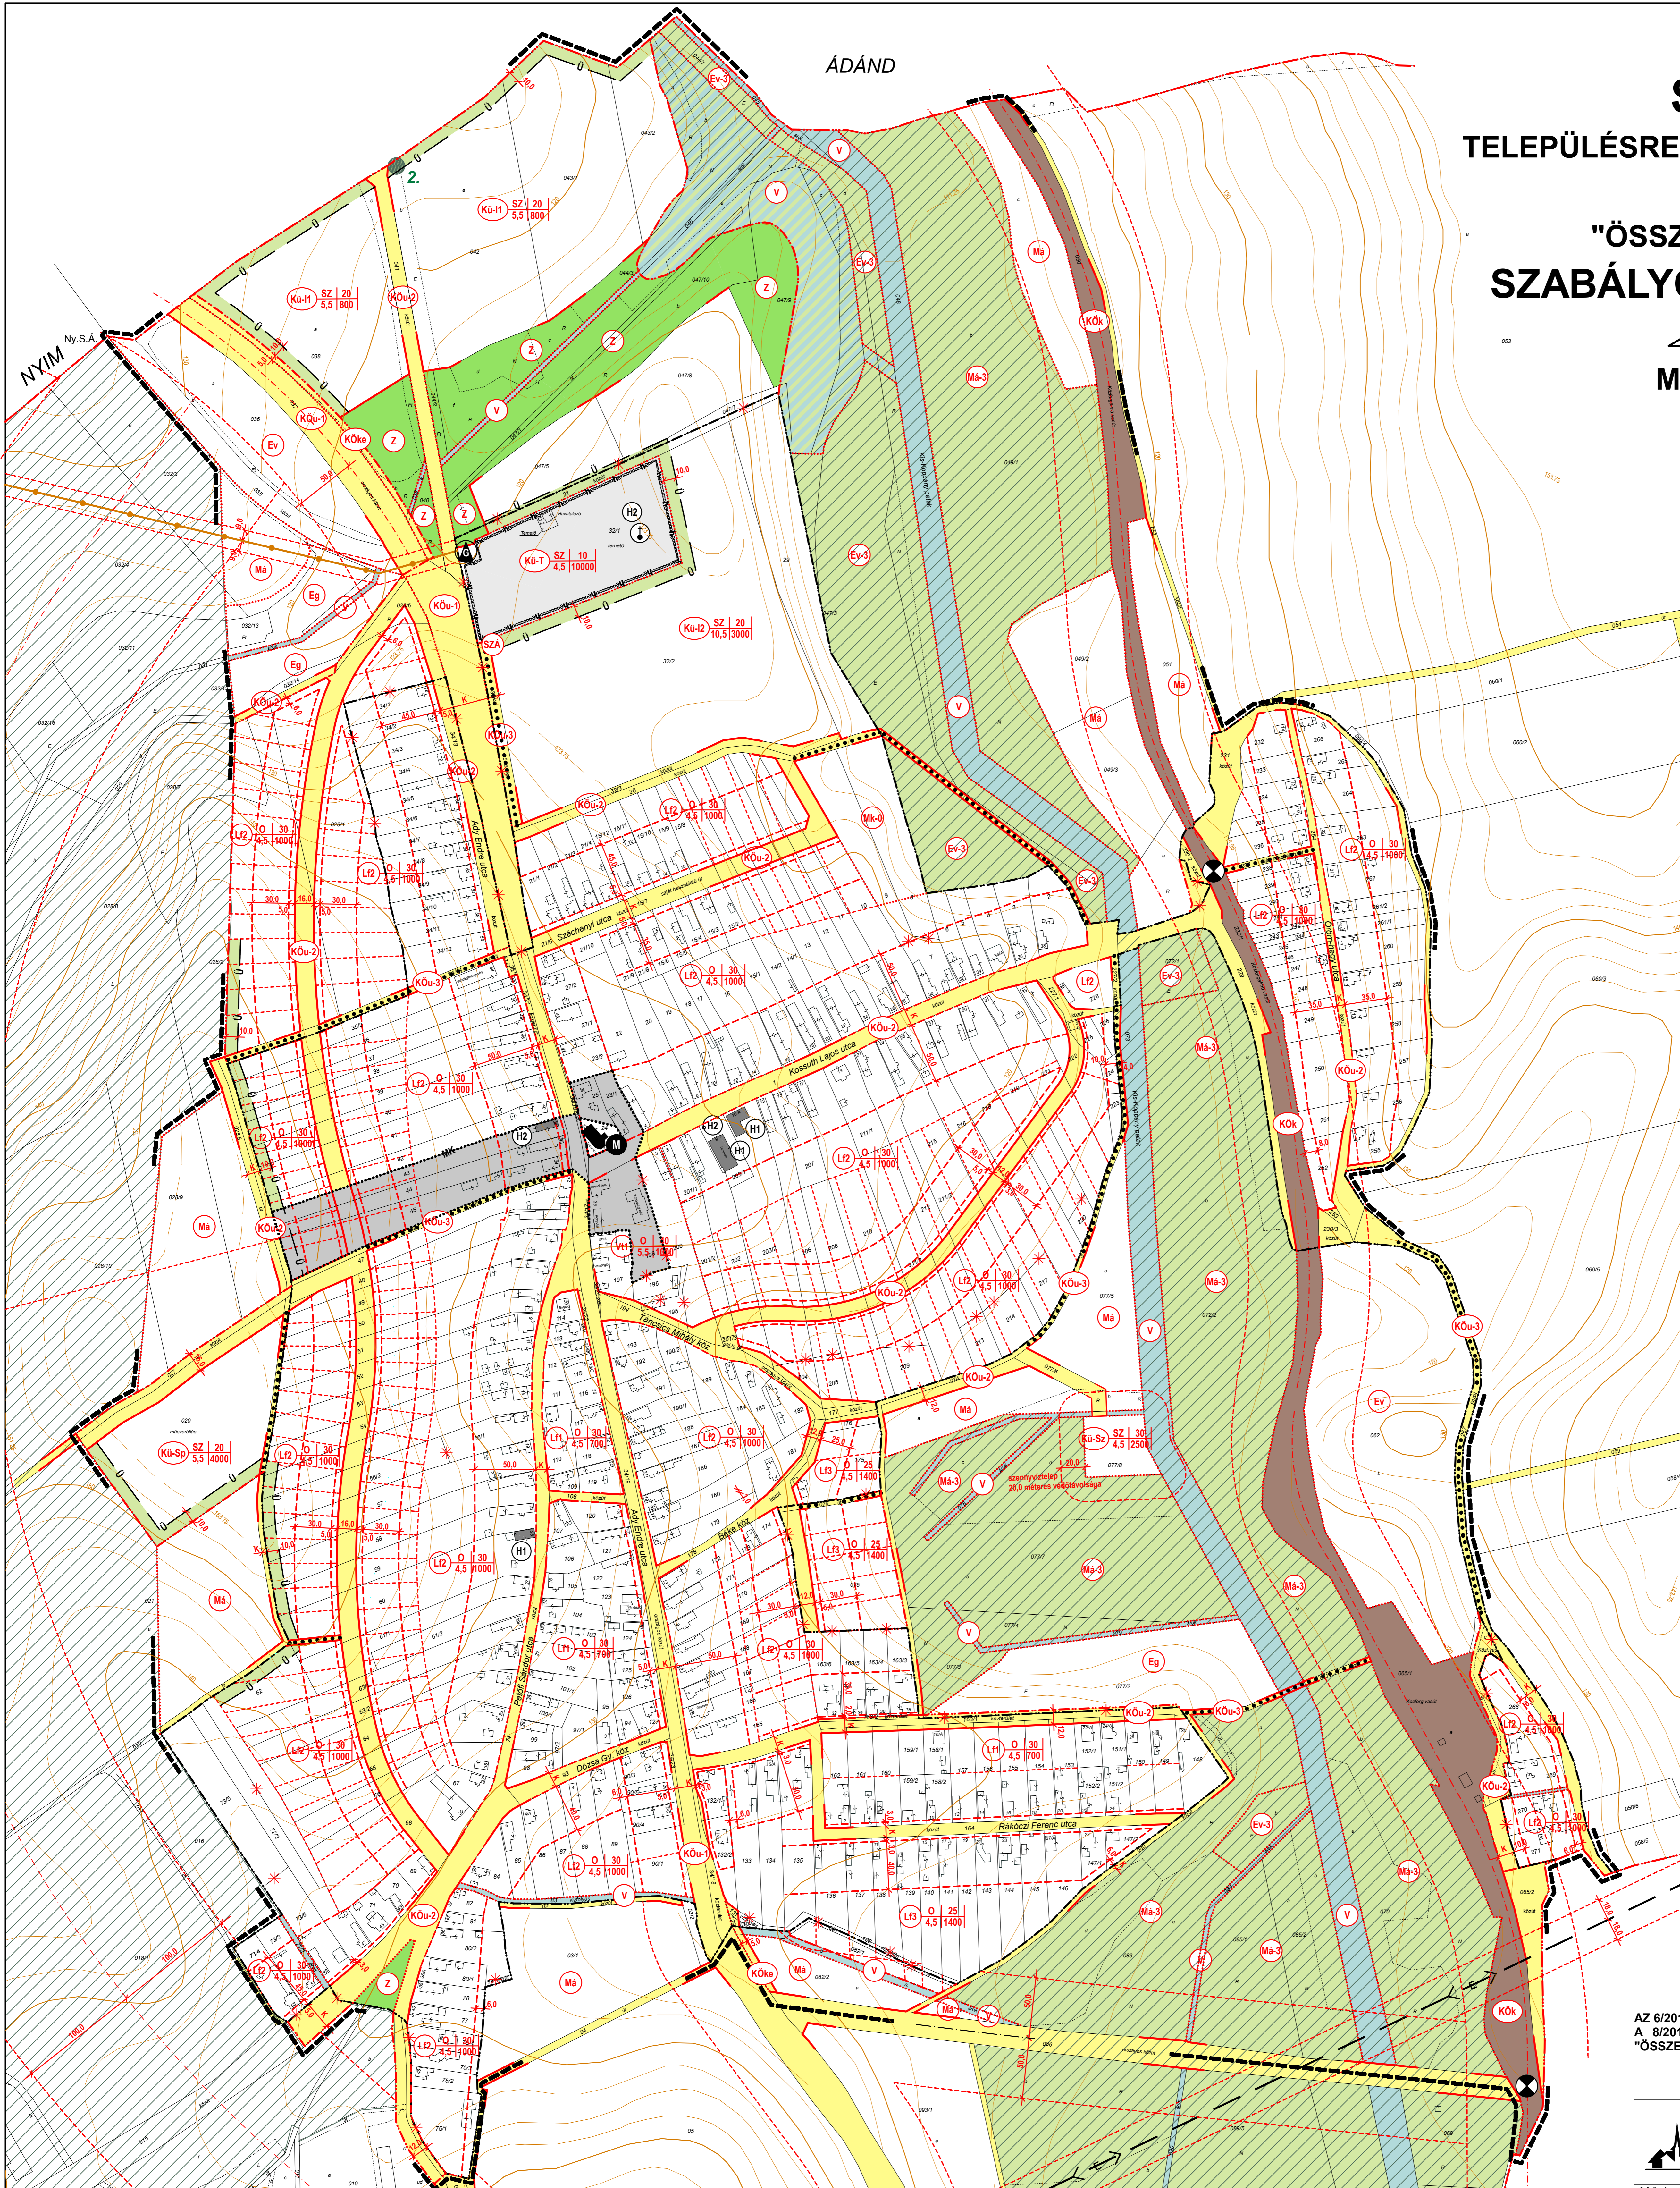

- JELMAGYARÁZAT**
- SZABÁLYOZÁSI TERV HATÁRA
 - KÖZIGAZGATÁSI HATÁR
 - MEGLÉVŐ BELTERÜLETI HATÁR
 - TERVEZETT BELTERÜLETI HATÁR
 - MEGSZŰNŐ BELTERÜLETI HATÁR
 - SZABÁLYOZÁSI VONAL
 - ÖVEZET, ÉPÍTÉSI ÖVEZET HATÁRA
 - BÉÉPÍTHETŐ SÁV HATÁRA
 - IRÁNYVADO TELEKHEGYZET
 - SZABÁLYOZÁSI SZÉLESSÉG
 - VÉDŐTÁVOLSÁG
- BÉÉPÍTÉSRE SZÁNT TERÜLETEK**
- FALUSIAS LAKÓTERÜLET
 - TELEPÜLÉSKÖZPONT VEGYES TERÜLET
 - KÖZLEKÉSI ÉS KÖZMŰTERÜLET (állami közút)
 - KÖZLEKÉSI ÉS KÖZMŰTERÜLET (önkormányzati közút)
 - KÖZLEKÉSI ÉS KÖZMŰTERÜLET (önkormányzati gyalogút)
 - KÖZLEKÉSI ÉS KÖZMŰTERÜLET (térsegi jelentőségű kerékpárút)
 - KÖZLEKÉSI ÉS KÖZMŰTERÜLET (vasút)
 - ZÖLDTERÜLET
 - VÉDELMI RENDELTESETÜS ERDŐTERÜLET
 - TERMÉSZETVÉDELMI ÉS TÁJKÉPVÉDELMI ÖVEZET ÁLTAL ÉRINTETT VÉDELMI RENDELTESETÜS ERDŐTERÜLET
 - GAZDASÁGI RENDELTESETÜS ERDŐTERÜLET
 - ÉPÍTÉSI LEHETŐSÉG NÉLKÜLI KERTES MEZŐGAZDASÁGI TERÜLET (beterületi kert)
 - VÍZGAZDÁLKODÁSI TERÜLET (folyó- és állóvízek medre és parti sávja)
 - MŰEMLEK
 - MŰEMLEKI KÖRNYEZET
 - HELYI ÉRTEKVEDELMI TERÜLET
 - HELYI VÉDETT MŰVI ÉRTEK
 - TERMÉSZETVÉDELMI ÖVEZET ÁLTAL ÉRINTETT TERÜLET (ökológiai folyosó)
 - HELYI JELENTŐSÉGŰ VÉDETT TERMÉSZETI EMLEK
 - TÁJKÉPVÉDELMI ÖVEZET ÁLTAL ÉRINTETT TERÜLET
 - GYALOGÚT
 - SZINTBENI VASÚTI KERESZTÉZŐDÉS
 - SZENNYVÍZATEMELŐ
 - VILLAMOS ELOSZTÓHÁLÓZAT (120 kV)
 - NAGY-KOZEPNYOMÁSÚ GÁZVEZETÉK (bizonytalan nyomvonal)
 - GÁZFOGADÓ
 - BEÜLTETÉSI KÖTELEZETTSÉG
 - MEGSZŰNTETŐ JEL (irányadó)
- Ép. övezet** | **Béépitési mód** | **Béépitési %**
 jelle | **Ép. magasság** | **Telekterület**
- SZ, 0 SZABADON ÁLLÓ, OLDALHATÁRON ÁLLÓ BÉÉPÍTÉSI MÓD
 - KÖu-1 KÖZLEKÉSI ÉS KÖZMŰTERÜLET (állami közút)
 - KÖu-2 KÖZLEKÉSI ÉS KÖZMŰTERÜLET (önkormányzati közút)
 - KÖu-3 KÖZLEKÉSI ÉS KÖZMŰTERÜLET (önkormányzati gyalogút)
 - KÖke KÖZLEKÉSI ÉS KÖZMŰTERÜLET (térsegi jelentőségű kerékpárút)
 - KÖk KÖZLEKÉSI ÉS KÖZMŰTERÜLET (vasút)
 - Z ZÖLDTERÜLET
 - Ev VÉDELMI RENDELTESETÜS ERDŐTERÜLET
 - Ev-1 TERMÉSZETVÉDELMI ÉS TÁJKÉPVÉDELMI ÖVEZET ÁLTAL ÉRINTETT VÉDELMI RENDELTESETÜS ERDŐTERÜLET
 - Ev-2 TERMÉSZETVÉDELMI ÉS TÁJKÉPVÉDELMI ÖVEZET ÁLTAL ÉRINTETT VÉDELMI RENDELTESETÜS ERDŐTERÜLET
 - Ev-3 GAZDASÁGI RENDELTESETÜS ERDŐTERÜLET
 - M-1 ÉPÍTÉSI LEHETŐSÉG NÉLKÜLI KERTES MEZŐGAZDASÁGI TERÜLET (beterületi kert)
 - V VÍZGAZDÁLKODÁSI TERÜLET (folyó- és állóvízek medre és parti sávja)
 - M MŰEMLEK
 - M-1 MŰEMLEKI KÖRNYEZET
 - H HELYI ÉRTEKVEDELMI TERÜLET
 - H-1 HELYI VÉDETT MŰVI ÉRTEK
 - T TERMÉSZETVÉDELMI ÖVEZET ÁLTAL ÉRINTETT TERÜLET (ökológiai folyosó)
 - 2 HELYI JELENTŐSÉGŰ VÉDETT TERMÉSZETI EMLEK
 - T-1 TÁJKÉPVÉDELMI ÖVEZET ÁLTAL ÉRINTETT TERÜLET
 - G GYALOGÚT
 - K SZINTBENI VASÚTI KERESZTÉZŐDÉS
 - SZA SZENNYVÍZATEMELŐ
 - E VILLAMOS ELOSZTÓHÁLÓZAT (120 kV)
 - G NAGY-KOZEPNYOMÁSÚ GÁZVEZETÉK (bizonytalan nyomvonal)
 - G GÁZFOGADÓ
 - O BEÜLTETÉSI KÖTELEZETTSÉG
 - * MEGSZŰNTETŐ JEL (irányadó)

AZ 6/2010. (IV. 14.) SZ. RENDELETTEL ELFOGADOTT ALAPTERV, VALAMINT A 8/2016. (XI. 24.) SZ. RENDELETTEL ELFOGADOTT 2. SZ. MÓDOSÍTÁS "ÖSSZEDOLGOZÁSA"

VIRÁNYI ÉPÍTÉSZ STÚDIÓ KFT		7400 KAPOSVÁR, LOSONC U. 1. TEL/FAX: 82/511-575		Rajzszám:	
Munka megnevezése:		SOM TELEPÜLÉSRENDEZÉSI ESZKÖZÖK		Dátum:	
Rajz megnevezése:		ÖSSZERAJZOLT SZABÁLYOZÁSI TERV 2. M=1:2000			
Jelölés:	Tervezők:	Munkatárs:	Dátum:		
3/2009	VIRÁNYI ISTVÁN TT 14-5075		2016. NOVEMBER		

KESZÜLT AZ ÁLLAMI ALAPADATOK FELHASZNÁLÁSÁVAL.