


ÁDÁND

# SOM TELEPÜLÉSRENDEZÉSI ESZKÖZÖK

## "ÖSSZERAJZOLT" SZABÁLYOZÁSI TERV 2.

M=1:2000

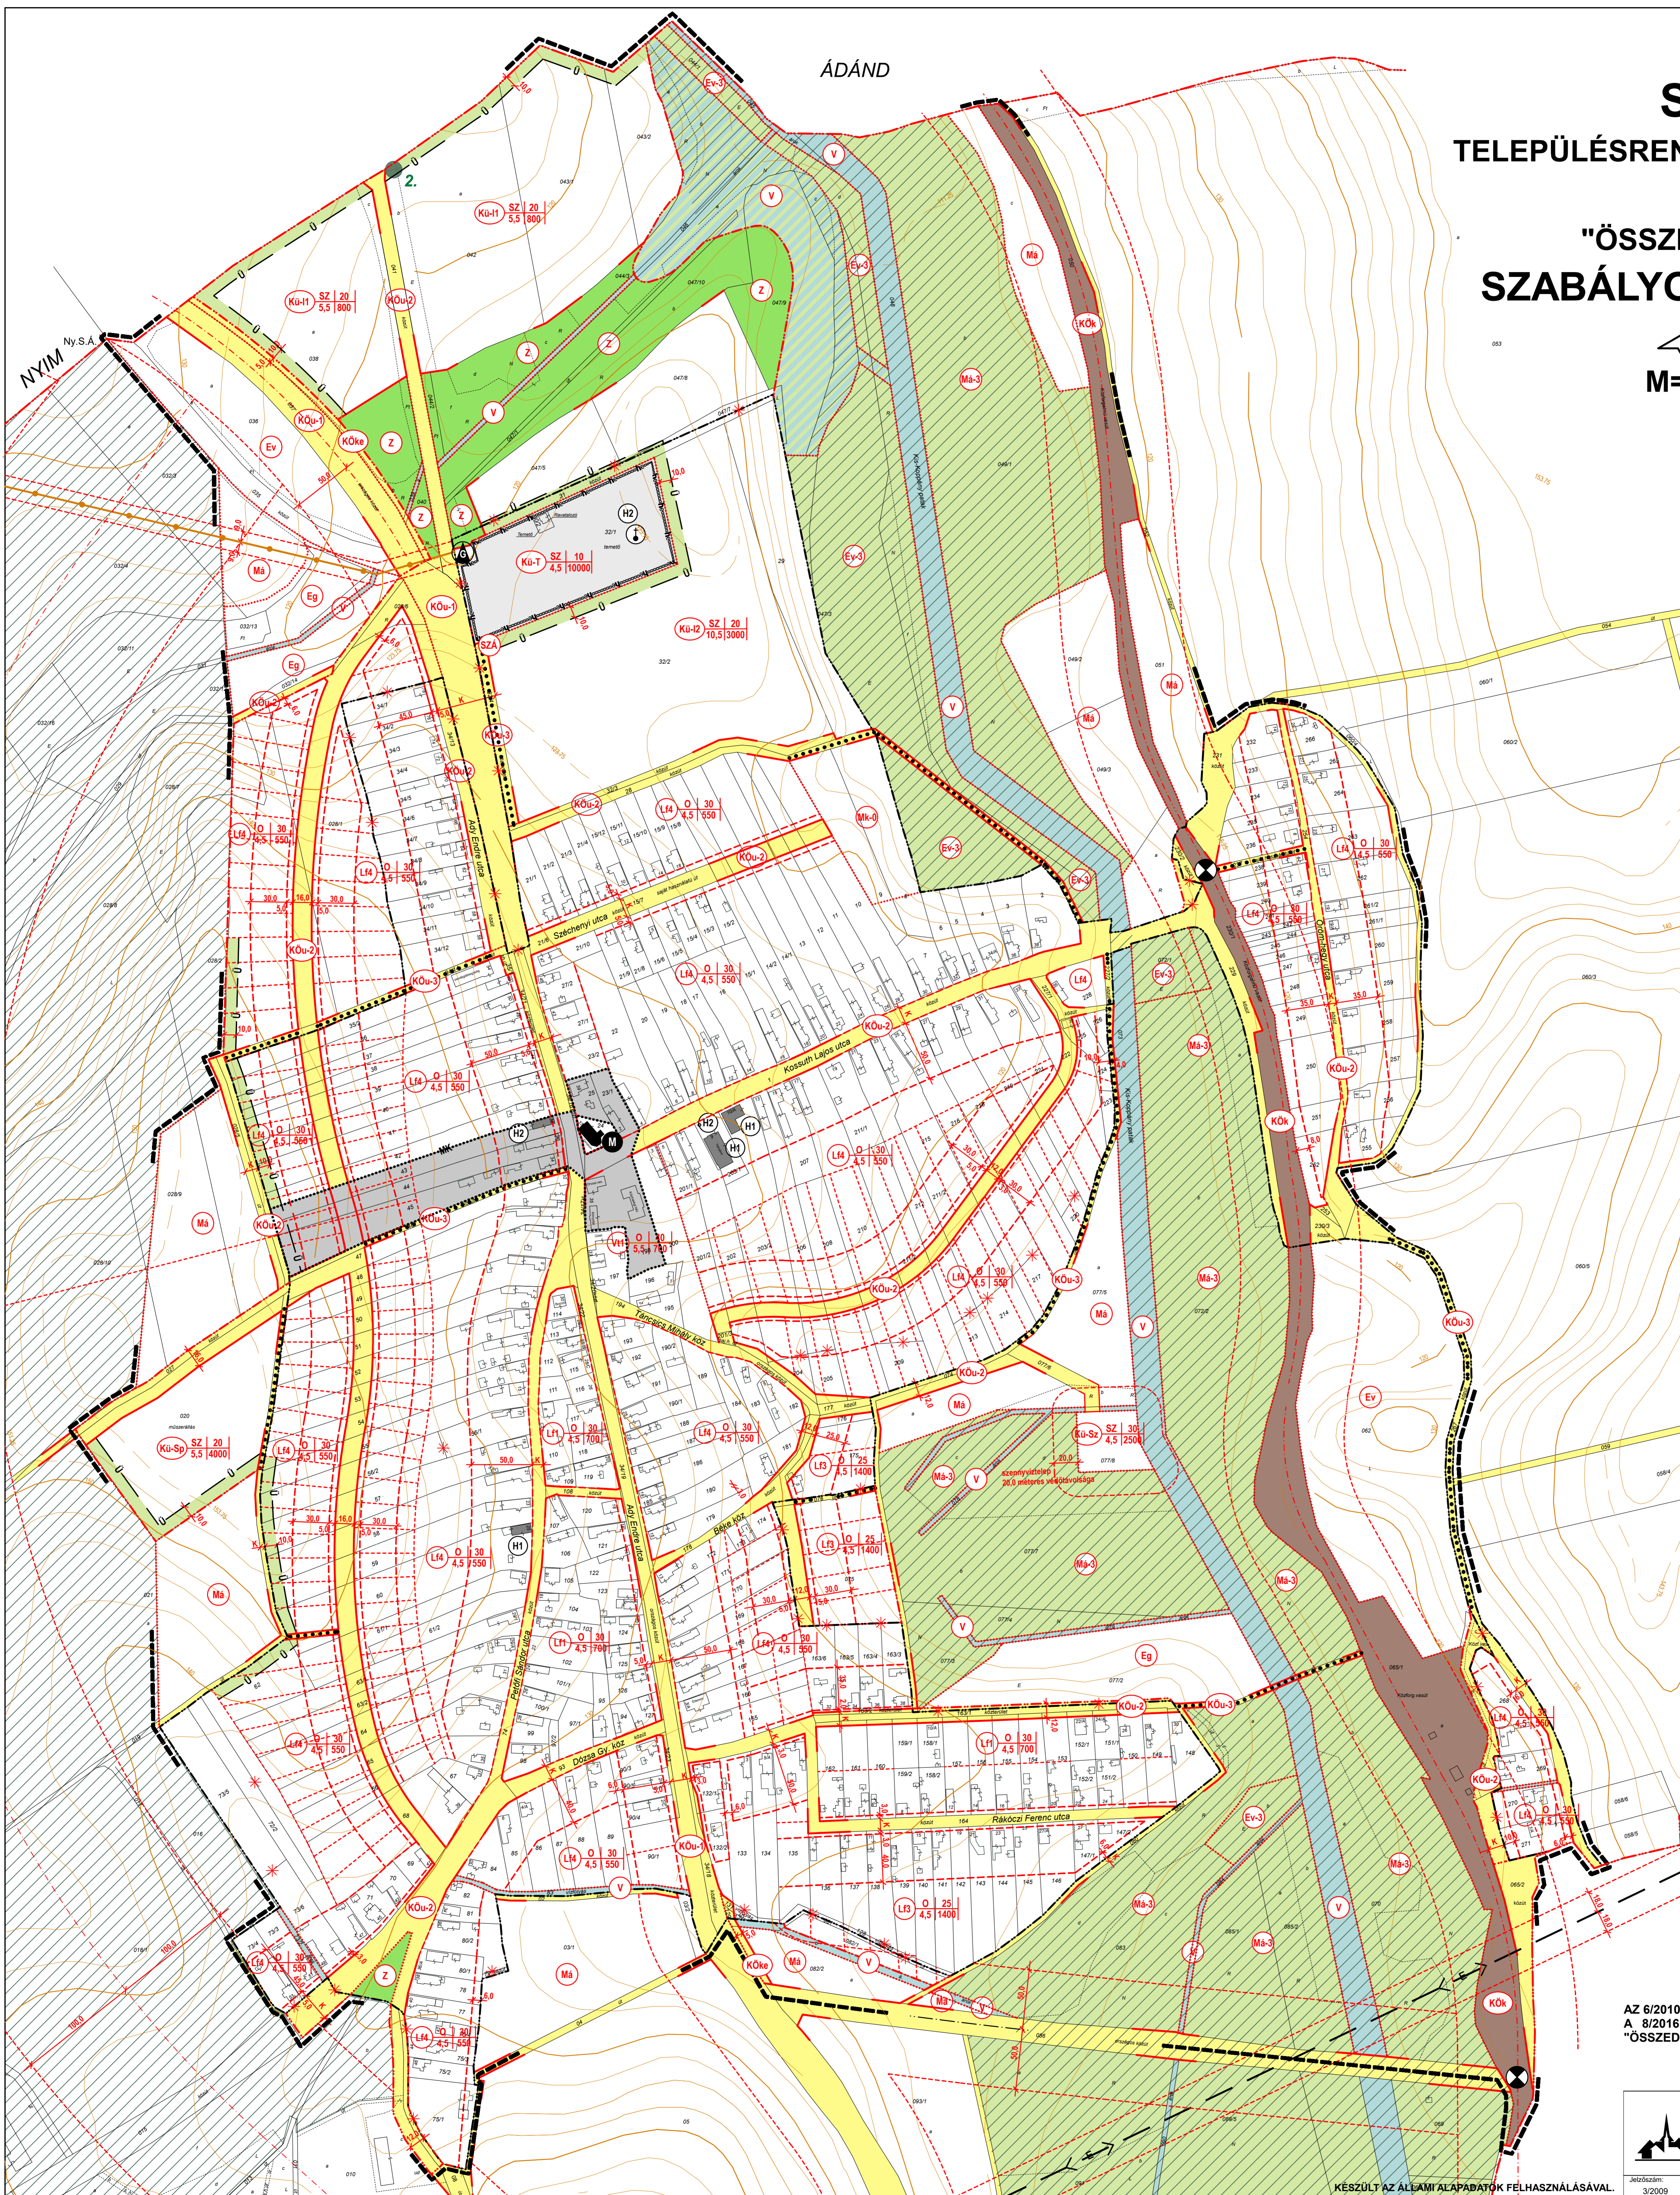

### JELMAGYARÁZAT

- SZABÁLYOZÁSI TERV HATÁRA
  - KÖZIGAZGATÁSI HATÁR
  - MEGLEVŐ BELTERÜLETI HATÁR
  - TERVEZETT BELTERÜLETI HATÁR
  - MEGSZŰNŐ BELTERÜLETI HATÁR
  - SZABÁLYOZÁSI VONAL
  - ÖVEZET, ÉPÍTÉSI ÖVEZET HATÁRA
  - BÉEPÍTHETŐ SÁV HATÁRA
  - IRÁNYVADO TELEKHATÁR
  - SZABÁLYOZÁSI SZÉLESSÉG
  - VÉDŐTÁVOLSÁG
- 
- ### BÉEPÍTHETŐ SZÁNT TERÜLETEK
- FALUSIAS LAKÓTERÜLET
  - TELEPÜLÉSKÖZPONT VEGYES TERÜLET
  - KÜLÖNLEGES TERÜLET - IDEGENFORGALMI FOGADÓHELY (adóháza területje)
  - KÜLÖNLEGES TERÜLET - TERMÁL ÉS STRANDFÜRDŐ TERÜLETE
  - KÜLÖNLEGES TERÜLET - SPORTTERÜLET
  - KÜLÖNLEGES TERÜLET - SZENNYVÍZTISZÍTÓ TELEP TERÜLETE
- | Ep. övezet | Béépítési mód | Béépítési % | jele | Ep. magasság | Telekterület |
|------------|---------------|-------------|------|--------------|--------------|
| L1         | O             | 30          | 4,5  | 1500         |              |
| SZ         | O             |             |      |              |              |
- KÖZLEKEDÉSI ÉS KOZMÓTERÜLET (általános közút)
  - KÖZLEKEDÉSI ÉS KOZMÓTERÜLET (örnkormányzati közút)
  - KÖZLEKEDÉSI ÉS KOZMÓTERÜLET (örnkormányzati gyalogút)
  - KÖZLEKEDÉSI ÉS KOZMÓTERÜLET (területi jelentőségű kerékpárút)
  - KÖZLEKEDÉSI ÉS KOZMÓTERÜLET (vasút)
  - ZÖLDTERÜLET
  - VÉDELMI RENDELTELTÉSŰ ERDŐTERÜLET
  - TERMÉSZETVÉDELMI ÉS TÁJÉPVEDELMI ÖVEZET ALTAI ERINTETT VÉDELMI RENDELTELTÉSŰ ERDŐTERÜLET
  - GAZDASÁGI RENDELTELTÉSŰ ERDŐTERÜLET
  - ÉPÍTÉSI LEHETŐSÉG NÉLKÜLI KERTES MEZŐGAZDASÁGI TERÜLET (szőlővel, kert)
  - VÍZGAZDÁLKODÁSI TERÜLET (tőlyg- és állóvíz medre és part sávja)
  - MŰEMLEK
  - MŰEMLEKI KÖRNYEZET
  - HELYI ÉRTÉKVÉDELMI TERÜLET
  - HELYI VÉDETT MŰVI ÉRTEK
  - TERMÉSZETVÉDELMI ÖVEZET ALTAI ERINTETT TERÜLET (ökológiai folyosó)
  - HELYI JELENTŐSÉGŰ VÉDETT TERMÉSZETI EMLÉK
  - TÁJÉPVEDELMI ÖVEZET ALTAI ERINTETT TERÜLET
  - GYALOGÚT
  - SZINTBEN VASÚTI KERESZTEZŐDÉS
  - SZENNYVÍZATEMELŐ
  - VILLAMOS ELOSZTÓHÁLÓZAT (120 kV)
  - NAGY-KÖZPENTYOMÁSÚ GÁZVEZETÉK (közüzemi nyomvonal)
  - GÁZFOGADÓ
  - BEÜLTETÉSI KÖTELEZETTSÉG
  - MEGSZŰNTETŐ JEL (irányadó)

AZ 6/2010. (IV. 14.) SZ. RENDELETTEL ELFOGADOTT ALAPTERV, VALAMINT A 8/2016. (XI. 24.) SZ. RENDELETTEL ELFOGADOTT 2. SZ. MÓDOSÍTÁS "ÖSSZEDOLGOZÁSA"

	VIRÁNYI ÉPÍTÉSZ STÚDIÓ KFT 7400 KAPOSVÁR, LŐSÖNC U. 1.   TEL/FAX: 0211-575	Rajzszám:
	Munka megnevezése: <b>SOM TELEPÜLÉSRENDEZÉSI ESZKÖZÖK</b>	Rajz dátum:
Rajz megnevezése: <b>ÖSSZERAJZOLT SZABÁLYOZÁSI TERV 2.</b>	M=1:2000	Rajz dátum:
Ábrák száma: 3/2009	Tervező: VIRÁNYI ISTVÁN SZÉKELY NÓRA TT-0209	Rajz dátum: 2023. AUGUSZTUS

KÉSZÜLT AZ ÁLLAMI ALAPADATOK FELHASZNÁLÁSÁVAL.