



SOMODOR TELEPÜLÉSRENDEZÉSI TERVE

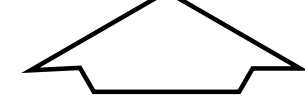

M=1:10000
KÜLTERÜLET SZABÁLYOZÁSI TERV

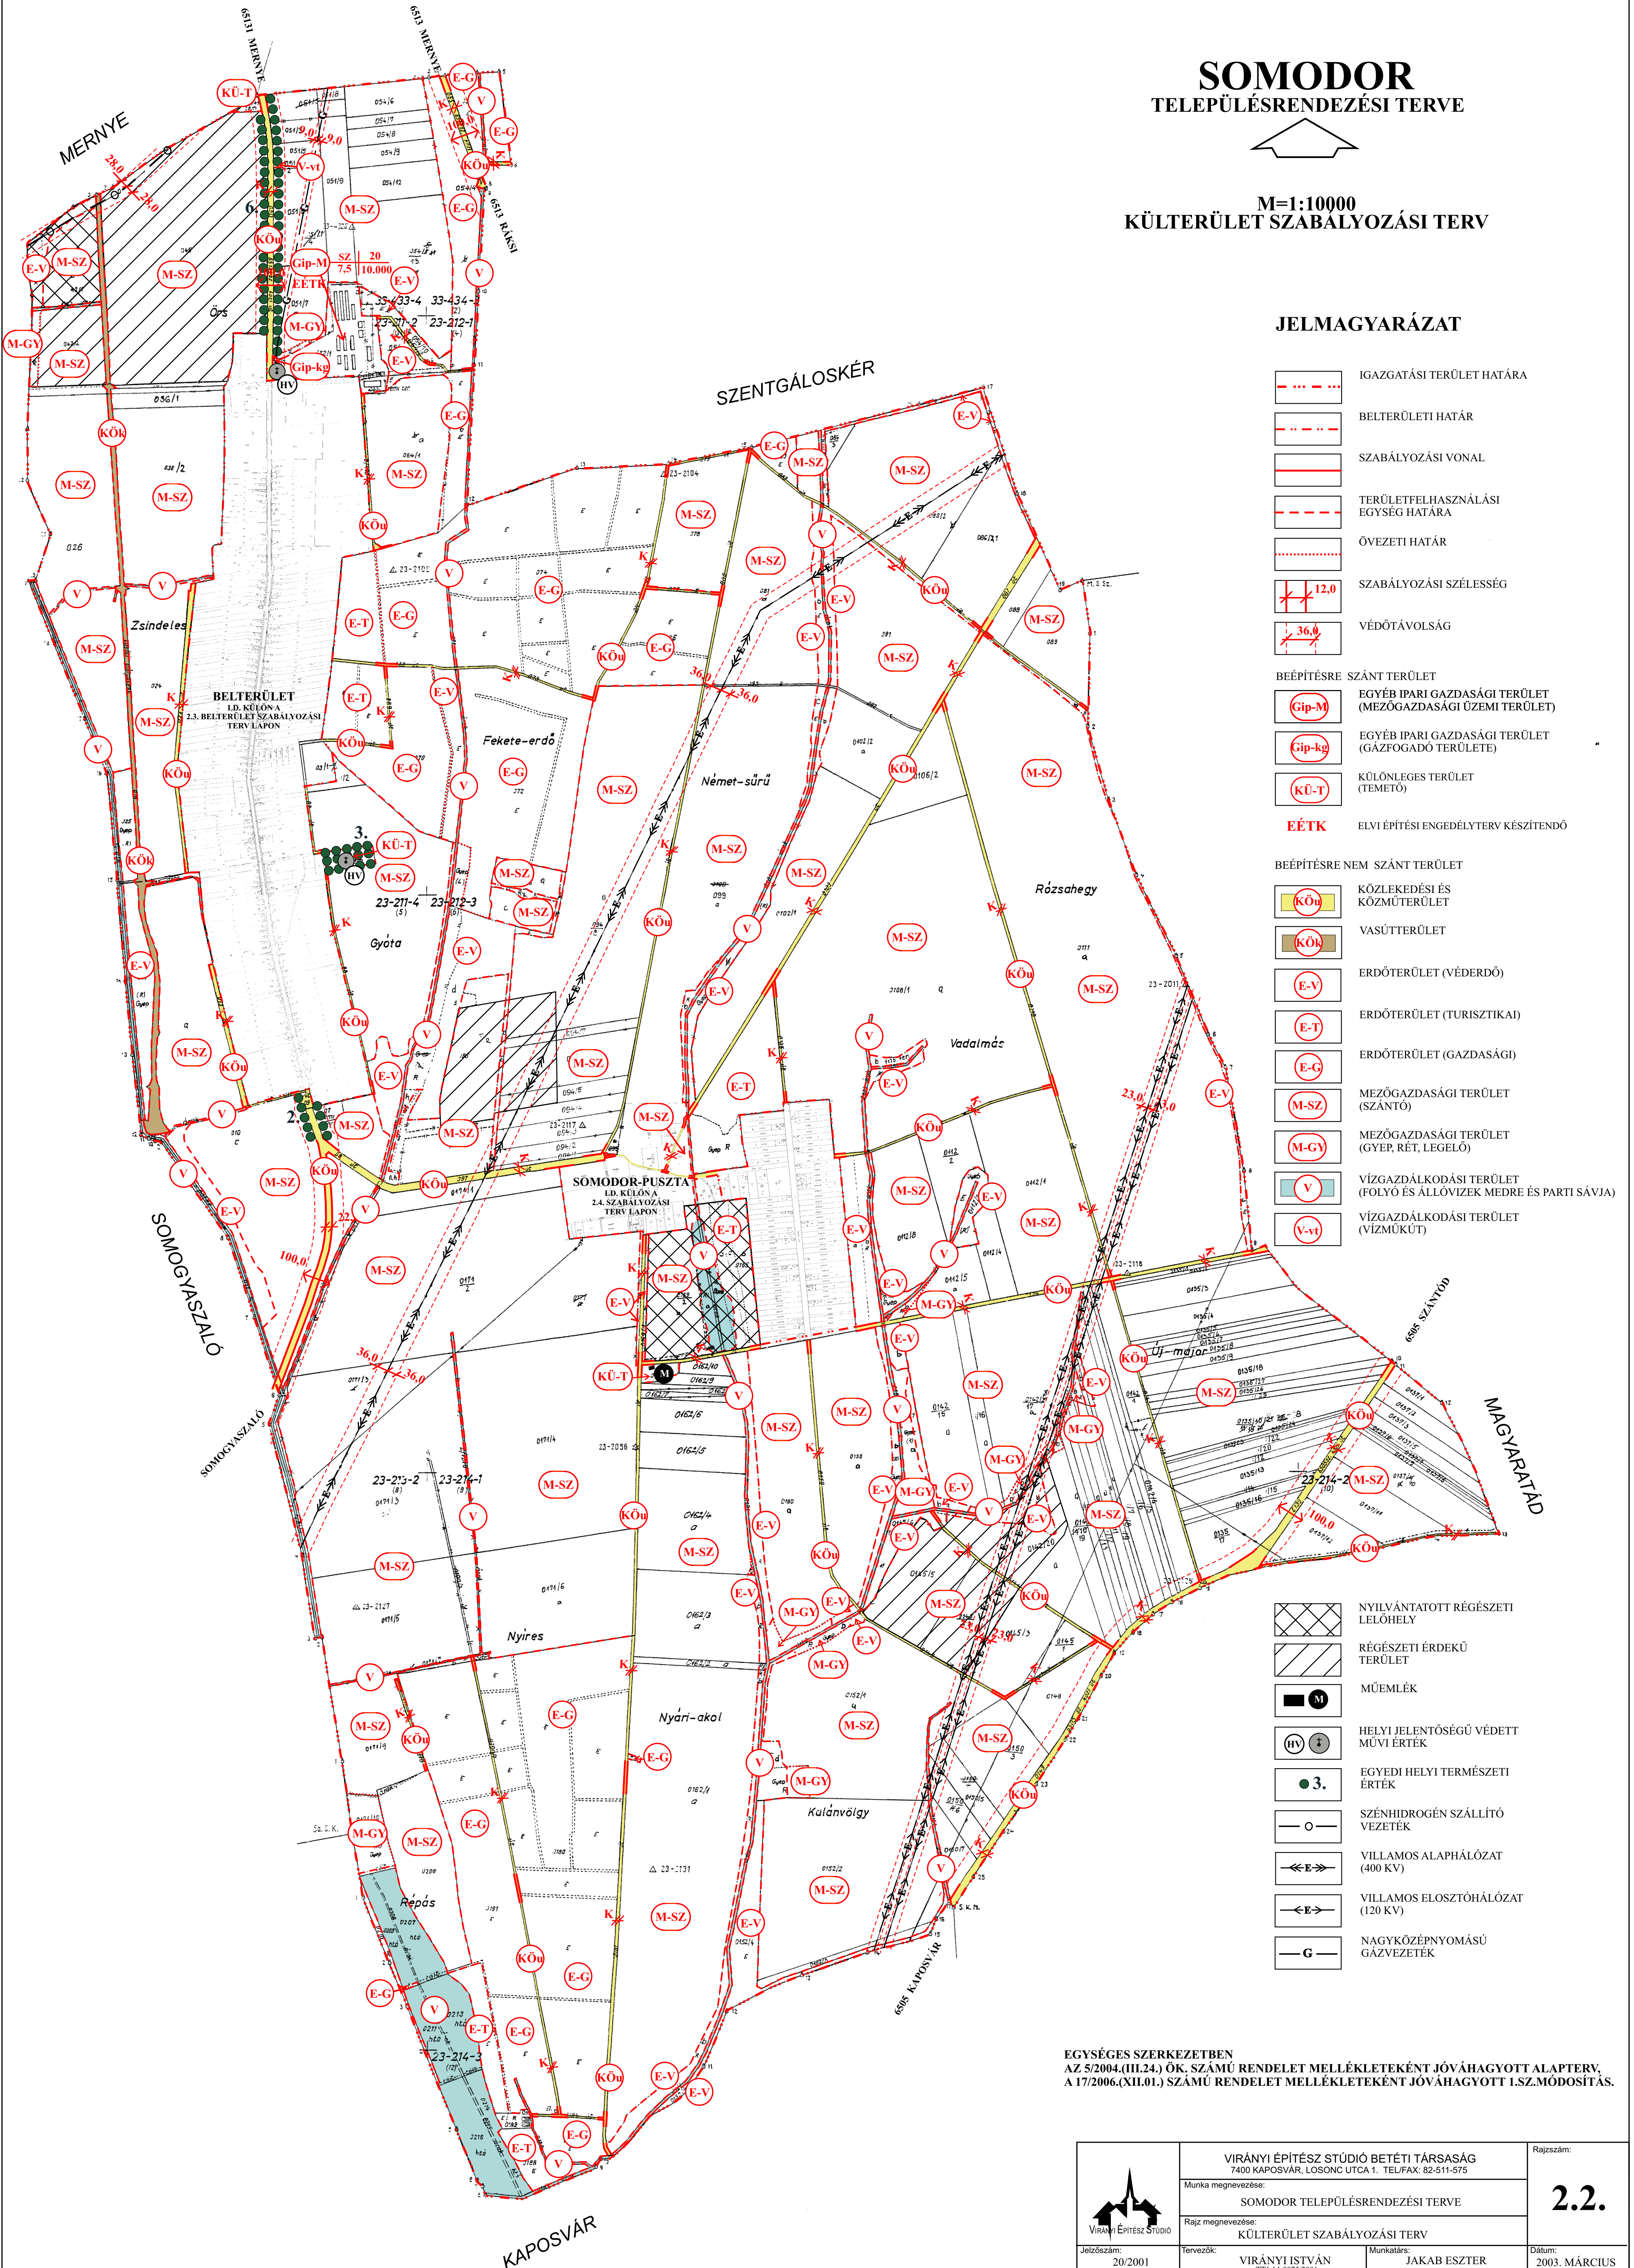

JELMAGYARÁZAT

- IGAZGATÁSI TERÜLET HATÁRA
- BELTERÜLETI HATÁR
- SZABÁLYOZÁSI VONAL
- TERÜLETFELHASZNÁLÁSI EGYSÉG HATÁRA
- ÖVEZETI HATÁR
- SZABÁLYOZÁSI SZÉLESSÉG
- VÉDŐTÁVOLSÁG

- BEÉPÍTÉSRE SZÁNT TERÜLET**
- EGYÉB IPARI GAZDASÁGI TERÜLET (MEZŐGAZDASÁGI ÜZEMI TERÜLET)
- EGYÉB IPARI GAZDASÁGI TERÜLET (GÁZFOGADÓ TERÜLET)
- KÜLÖNLEGES TERÜLET (TEMETŐ)
- ELVI ÉPÍTÉSI ENGEDÉLYTERV KÉSZÍTENDŐ

- BEÉPÍTÉSRE NEM SZÁNT TERÜLET**
- KÖZLEKEDÉSI ÉS KÖZMŰTERÜLET
- VASÚTTERÜLET
- ERDŐTERÜLET (VÉDERDŐ)
- ERDŐTERÜLET (TURISZTIKAI)
- ERDŐTERÜLET (GAZDASÁGI)
- MEZŐGAZDASÁGI TERÜLET (SZÁNTÓ)
- MEZŐGAZDASÁGI TERÜLET (GYEP, RÉT, LEGELŐ)
- VÍZGAZDÁLKODÁSI TERÜLET (FOLYÓ ÉS ÁLLÓVÍZEK MEDRE ÉS PARTI SÁVJA)
- VÍZGAZDÁLKODÁSI TERÜLET (VÍZMŰKÜT)

- NYILVÁNTARTOTT RÉGÉSZETI LELOHÉLY
- RÉGÉSZETI ÉRDEKŰ TERÜLET
- MŰEMLEK
- HELYI JELENTŐSÉGŰ VÉDETT MŰVI ÉRTÉK
- EGYEDI HELYI TERMÉSZETI ÉRTÉK
- SZÉNHDROGÉN SZÁLLÍTÓ VEZETÉK
- VILLAMOS ALAPHÁLÓZAT (400 KV)
- VILLAMOS ELOSZTÓHÁLÓZAT (120 KV)
- NAGYKÖZÉPNYOMÁSÚ GÁZVEZETÉK

EGYSÉGES SZERKEZETBEN
AZ 5/2004.(III.24.) ÖK. SZÁMÚ RENDELET MELLÉKLETEKÉNT JÓVÁHAGYOTT ALAPTERV,
A 17/2006.(XII.01.) SZÁMÚ RENDELET MELLÉKLETEKÉNT JÓVÁHAGYOTT 1.SZ.MÓDOSÍTÁS.

	VIRÁNYI ÉPÍTÉSZ STÚDIÓ BETÉTI TÁRSASÁG 7400 KAPOSVÁR, LOSONC UTCA 1. TEL/FAX: 82-511-575		Rajzszám:
	Munka megnevezése: SOMODOR TELEPÜLÉSRENDEZÉSI TERVE		2.2.
Rajz megnevezése: KÜLTERÜLET SZABÁLYOZÁSI TERV		Dátum:	
Jelzőszám: 20/2001	Tervezők: VIRÁNYI ISTVÁN TTI 14-0075/2001	Munkatárs: JAKAB ESZTER	2003. MÁRCIUS