AZ 5/2004.(III.24.) ÖK. SZÁMÚ RENDELET MELLÉKLETE

SOMODOR
TELEPÜLÉSRENDEZÉSI TERVE

SOMODOR
BELTERÜLET SZABÁLYOZÁSI TERVE
M=1:2000

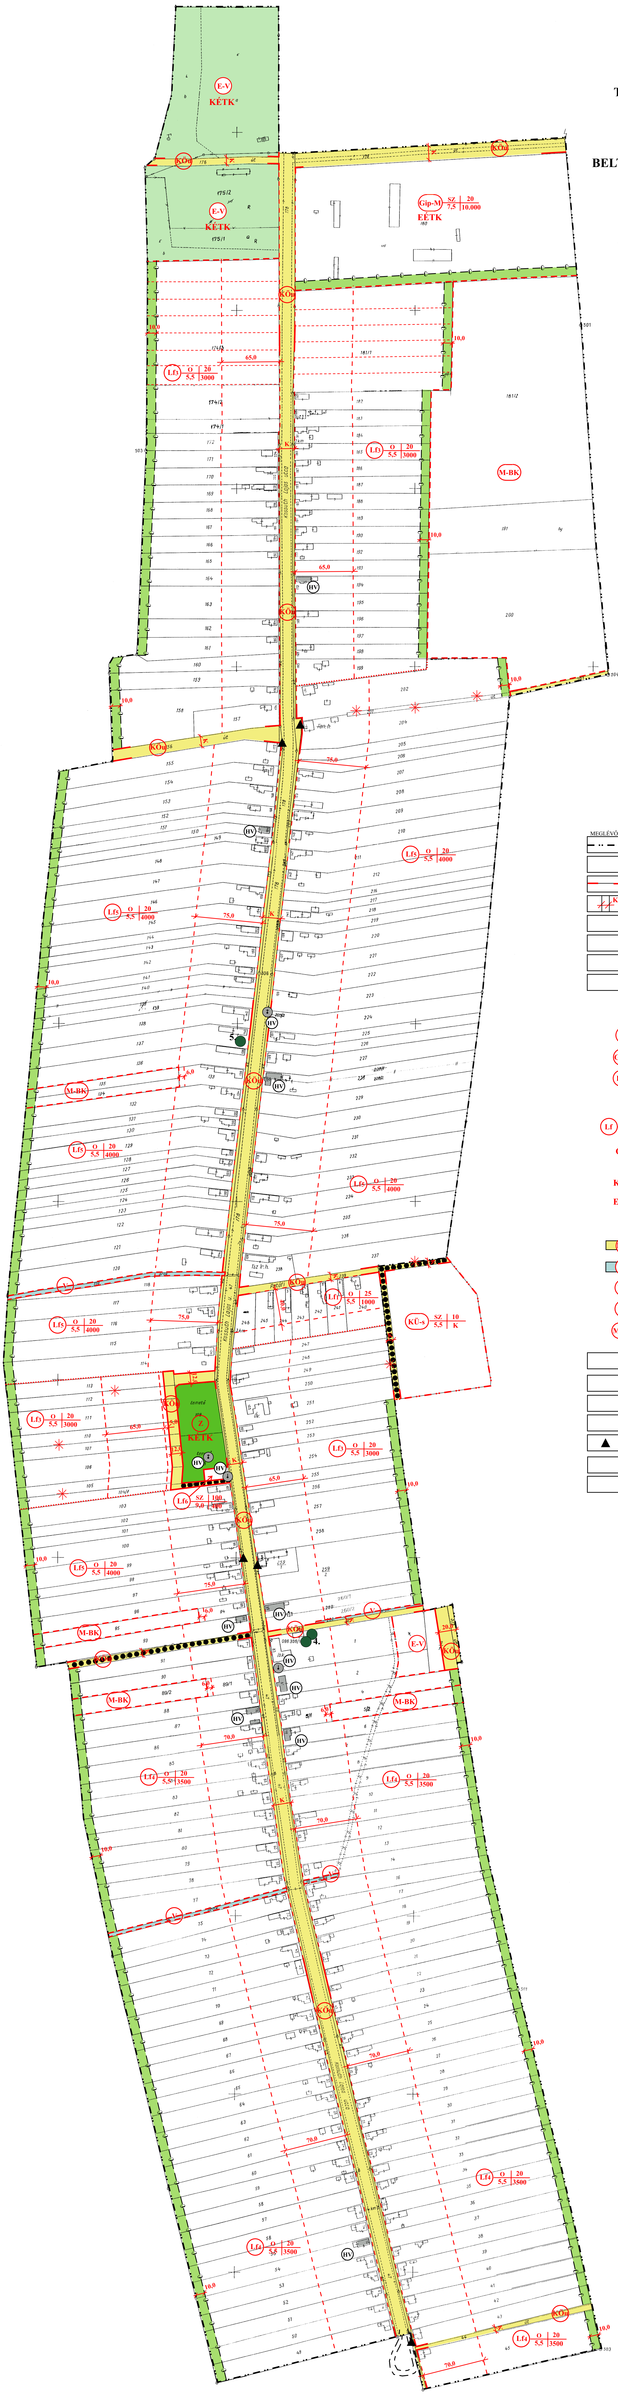

JELMAGYARÁZAT

MEGLÉVŐ	TERVEZETT	
		BELTERÜLETI HATÁR
		MEGSZŰNŐ BELTERÜLETI HATÁR
		SZABÁLYOZÁSI VONAL (a kiszámozásban szint és a nem kiszámozásban szint tertlet határ)
K	16,0	SZABÁLYOZÁSI SZÉLESSÉG
		TERÜLETFELHASZNÁLÁSI EGYSÉG HATÁRA
		ÉPÍTÉSI ÖVEZET HATÁRA
		ÉPÍTÉSI HATÁRVONAL
		IRÁNYADÓ TELEKHATÁR

BEÉPÍTÉSRE SZÁNT TERÜLET

Lf	FALUSIAS LAKÓTERÜLET
Gip-M	IPARI GAZDASÁGI TERÜLET (mezőgazdasági üzemi terület)
KÜ-s	KÜLÖNLEGES TERÜLET (sportterület)

ÉPÍTÉSI ÖVEZETI ELŐÍRÁS

Lf	O 5,5 / 25 3000	Ép.övezet jele	Beépítési mód / Ép.magasság / Beépítési % / Telektertilet
O,SZ		OLDALHATÁRON ÁLLÓ, SZABADONÁLLÓ	
K		KIALAKULT ÁLLAPOT SZERINT	
KÉTK		KERTÉPÍTÉSZETI TERV KÉSZÍTENDŐ	
EÉTK		ELVI ÉPÍTÉSI ENGEDÉLY TERV KÉSZÍTENDŐ	

BEÉPÍTÉSRE NEM SZÁNT TERÜLET

KÖz	KÖZLEKEDÉSI ÉS KÖZMŰTERÜLET
V	VÍZGAZDÁLKODÁSI TERÜLET (folyó és állóvizek medre és parti sávja)
E-V	ERDŐTERÜLET (védendő)
Z	ZÖLDTERÜLET (közpark)
M-BK	MEZŐGAZDASÁGI TERÜLET (belterületi kert)
HV	HELYI JELENTŐSÉGŰ VÉDETT MŰVI ÉRTÉK
	HELYI JELENTŐSÉGŰ TERMÉSZETVÉDELMI TERÜLET
8.	HELYI JELENTŐSÉGŰ EGYEDI TERMÉSZETI ÉRTÉK
	BEÜLTETÉSI KÖTELEZETTSÉG (VÉDŐFÁSÍTÁS)
▲	BUSZMEGÁLLÓ
	MEGSZÜNTETŐ JEL
●●●	IRÁNYADÓ GYALOGÚT

PAGONY Táj- és Kertépítész Iroda 1037 BUDAPEST, PRÉSLER A. U. 2. TELEFON, FAX: (06-1) 389-2074	VIRÁNYI ÉPÍTÉSZ STÚDIÓ	VIRÁNYI ÉPÍTÉSZ STÚDIÓ BETÉTI TÁRSASÁG 7400 KAPOSVÁR, LOSONC UTCA 1. TELFAX: 82-511-575	Rajzszám: 2.3.
		Munka megnevezése: SOMODOR TELEPÜLÉSRENDEZÉSI TERVE	
		Rajz megnevezése: SOMODOR BELTERÜLET SZABÁLYOZÁSI TERVE	
	Jelszám: 20/2001	Tervezők: VIRÁNYI ISTVÁN MÉK. 14-0075 / Munkatárs: JAKAB ESZTER	Dátum: 2003. MÁRCIUS