SOMODOR
TELEPÜLÉSRENDEZÉSI TERVE

SOMODOR-PUSZTA
SZABÁLYOZÁSI TERV
M=1:2000

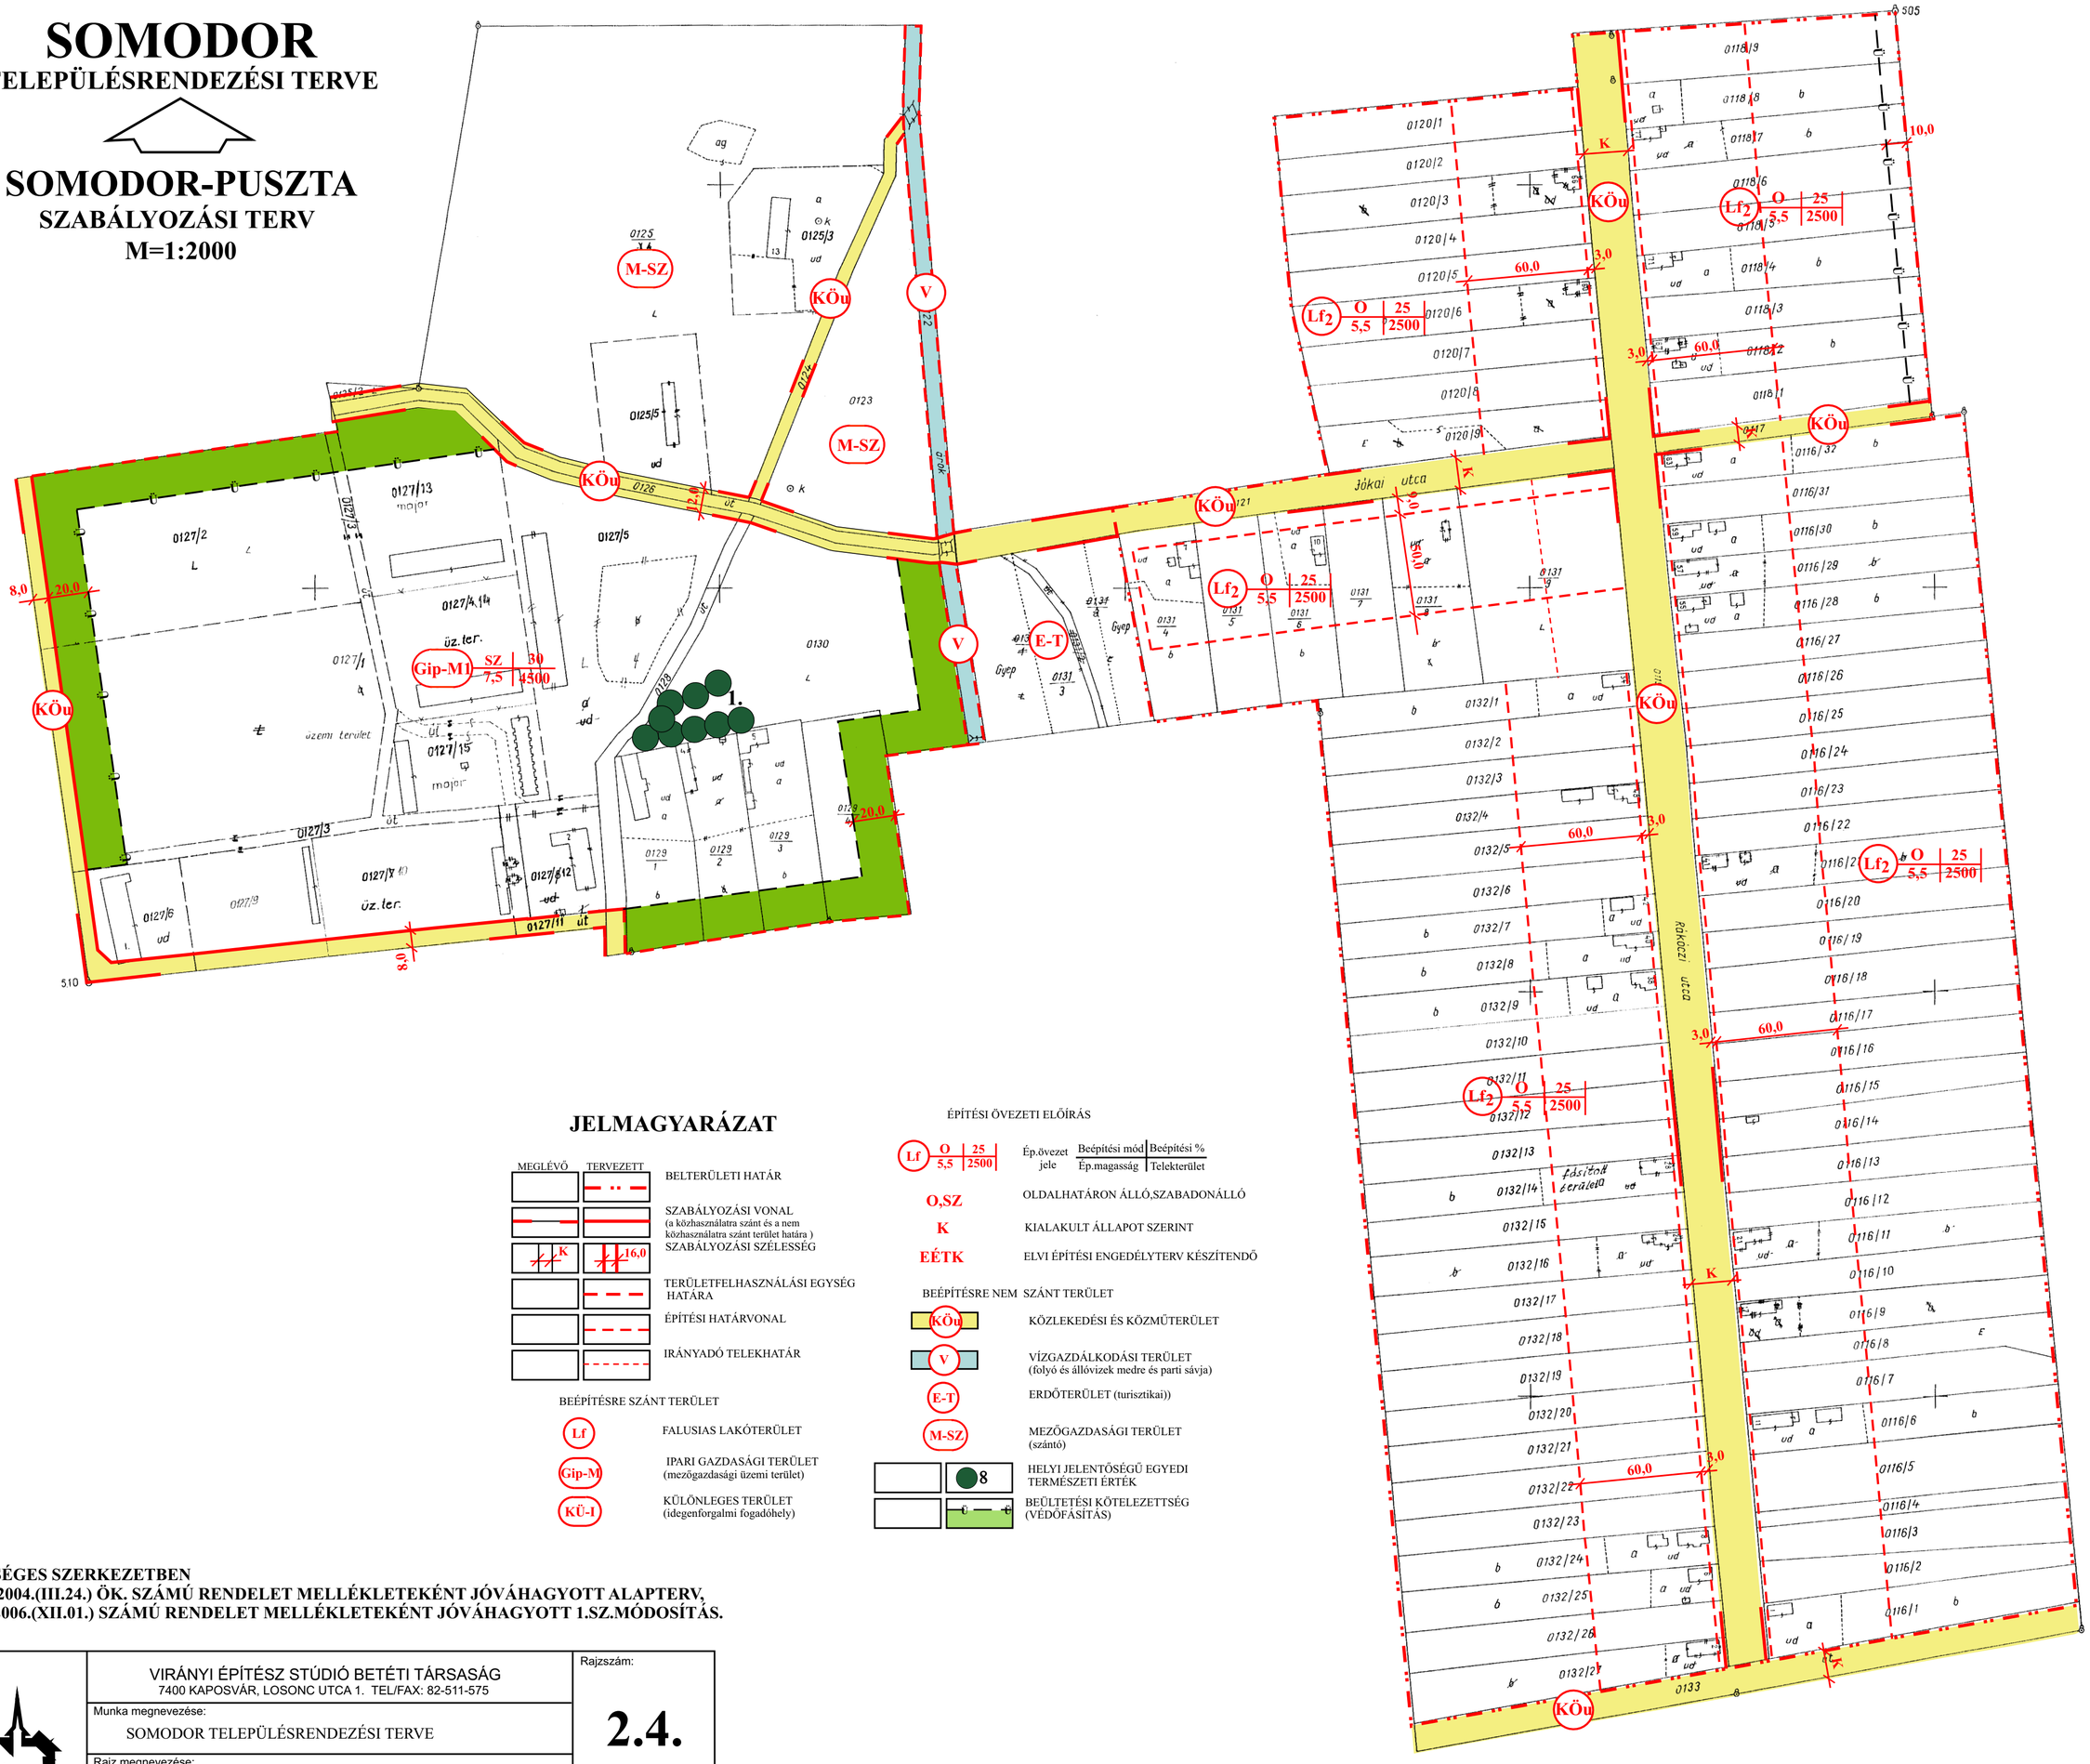

JELMAGYARÁZAT

MEGLÉVŐ / TERVEZETT

- BELTERÜLETI HATÁR
- SZABÁLYOZÁSI VONAL (a közhasználatra szánt és a nem közhasználatra szánt terület határa) / SZABÁLYOZÁSI SZÉLESSÉG (K / 16,0)
- TERÜLETFELHASZNÁLÁSI EGYSÉG HATÁRA
- ÉPÍTÉSI HATÁRVONAL
- IRÁNYADÓ TELEKHATÁR

BEÉPÍTÉSRE SZÁNT TERÜLET

- Lf — FALUSIAS LAKÓTERÜLET
- Gip-M — IPARI GAZDASÁGI TERÜLET (mezőgazdasági üzemi terület)
- KÜ-I — KÜLÖNLEGES TERÜLET (idegenforgalmi fogadóhely)

ÉPÍTÉSI ÖVEZETI ELŐÍRÁS

Lf | O 5,5 | 25 2500 — Ép.övezet jele | Beépítési mód / Ép.magasság | Beépítési % / Telekterület

- O,SZ — OLDALHATÁRON ÁLLÓ,SZABADONÁLLÓ
- K — KIALAKULT ÁLLAPOT SZERINT
- EÉTK — ELVI ÉPÍTÉSI ENGEDÉLYTERV KÉSZÍTENDŐ

BEÉPÍTÉSRE NEM SZÁNT TERÜLET

- KÖu — KÖZLEKEDÉSI ÉS KÖZMŰTERÜLET
- V — VÍZGAZDÁLKODÁSI TERÜLET (folyó és állóvizek medre és parti sávja)
- E-T — ERDŐTERÜLET (turisztikai))
- M-SZ — MEZŐGAZDASÁGI TERÜLET (szántó)
- 8 — HELYI JELENTŐSÉGŰ EGYEDI TERMÉSZETI ÉRTÉK
- BEÜLTETÉSI KÖTELEZETTSÉG (VÉDŐFÁSÍTÁS)

EGYSÉGES SZERKEZETBEN
AZ 5/2004.(III.24.) ÖK. SZÁMÚ RENDELET MELLÉKLETEKÉNT JÓVÁHAGYOTT ALAPTERV,
A 17/2006.(XII.01.) SZÁMÚ RENDELET MELLÉKLETEKÉNT JÓVÁHAGYOTT 1.SZ.MÓDOSÍTÁS.

VIRÁNYI ÉPÍTÉSZ STÚDIÓ	VIRÁNYI ÉPÍTÉSZ STÚDIÓ BETÉTI TÁRSASÁG 7400 KAPOSVÁR, LOSONC UTCA 1. TEL/FAX: 82-511-575	Rajzszám: **2.4.**
	Munka megnevezése: SOMODOR TELEPÜLÉSRENDEZÉSI TERVE	
	Rajz megnevezése: SOMODOR-PUSZTA SZABÁLYOZÁSI TERVE	
Jelzőszám: 20/2001	Tervező: VIRÁNYI ISTVÁN TT1 14-0075/2001 — Munkatárs:	Dátum: 2003.MÁRCIUS