



SOMOGYJÁD

TELEPÜLÉSRENDEZÉSI TERVE

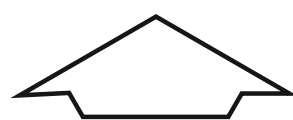

KÜLTERÜLET SZABÁLYOZÁSI TERV
M=1:10000

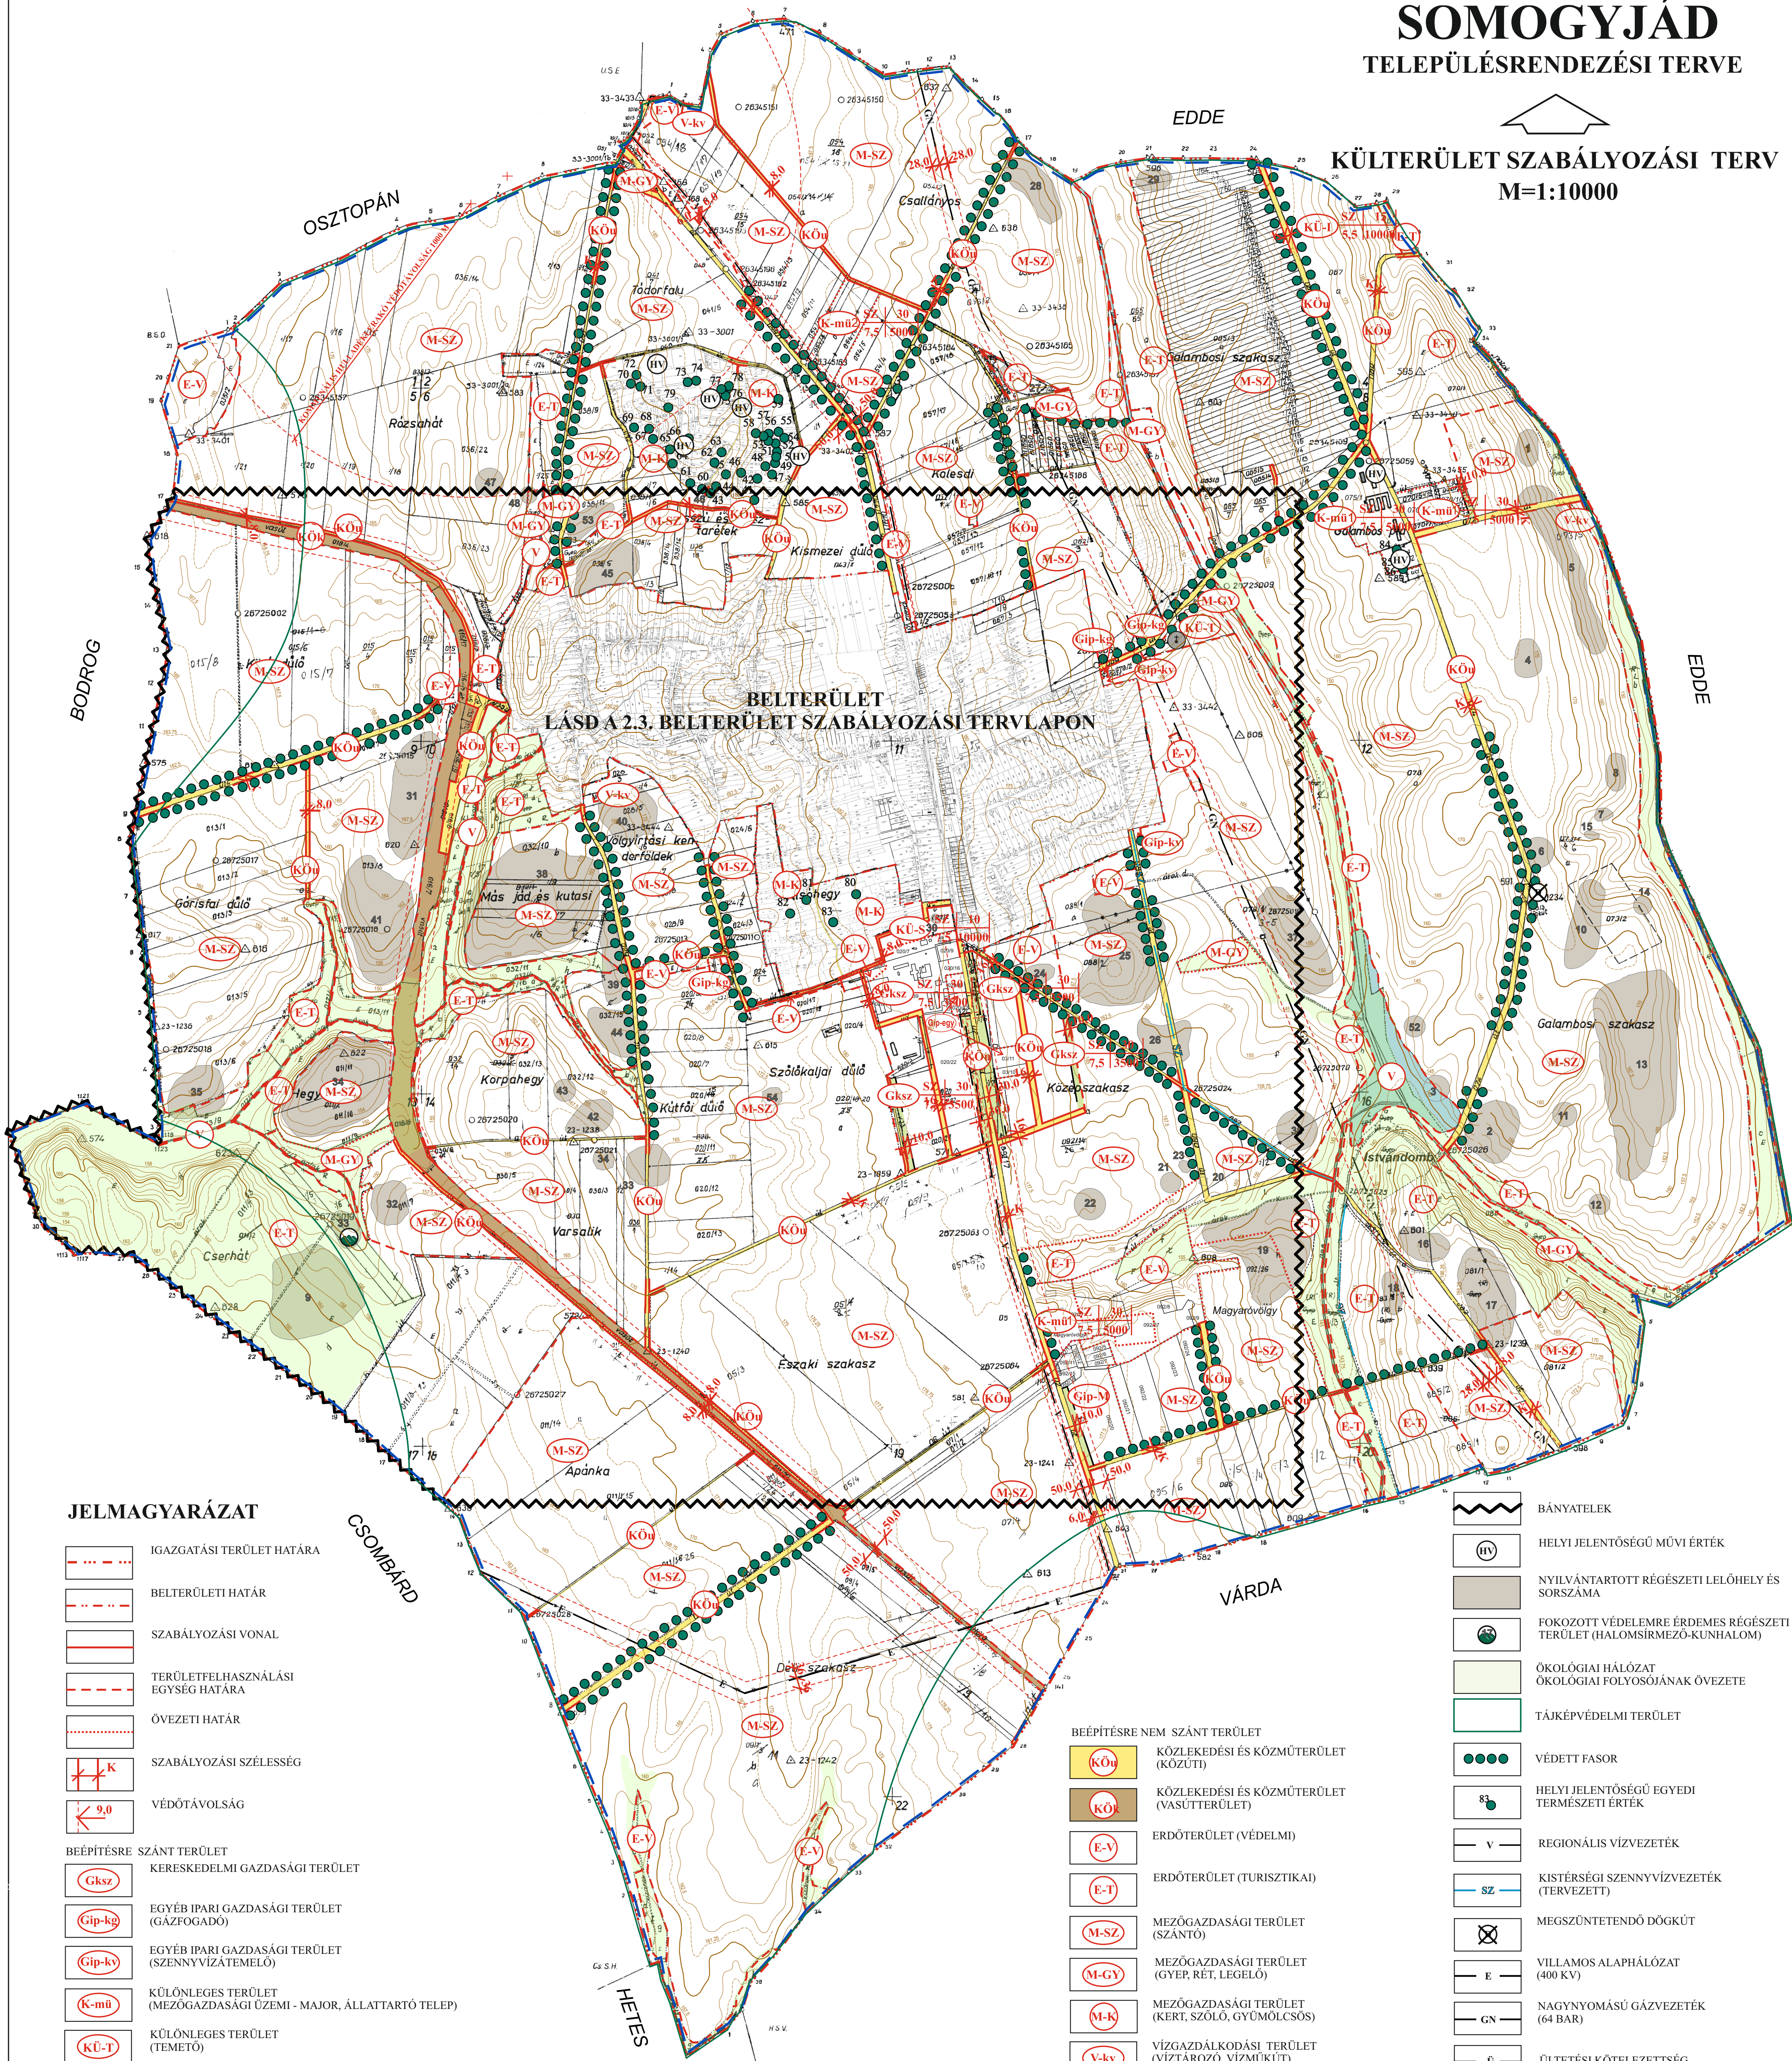

JELMAGYARÁZAT

- IGAZGATÁSI TERÜLET HATÁRA
- BELTERÜLETI HATÁR
- SZABÁLYOZÁSI VONAL
- TERÜLETFELHASZNÁLÁSI EGYSÉG HATÁRA
- ÖVEZETI HATÁR
- SZABÁLYOZÁSI SZÉLESSÉG
- VÉDŐTÁVOLSÁG
- BEÉPÍTÉSRE SZÁNT TERÜLET
- KERESKEDELMI GAZDASÁGI TERÜLET
- EGYÉB IPARI GAZDASÁGI TERÜLET (GÁZFOGADÓ)
- EGYÉB IPARI GAZDASÁGI TERÜLET (SZENNYVÍZATEMELŐ)
- KÜLÖNLEGES TERÜLET (MEZŐGAZDASÁGI ÜZEMI - MAJOR, ÁLLATTARTÓ TELEP)
- KÜLÖNLEGES TERÜLET (TEMETŐ)
- KÜLÖNLEGES TERÜLET (SPORTTERÜLET)
- KÜLÖNLEGES TERÜLET (IDEGENFORGALMI FOGADÓHELY)

Ép.övezet jele beépítési mód ép.magasság beépítési % telekterület

SZ SZABADON ÁLLÓ

- BEÉPÍTÉSRE NEM SZÁNT TERÜLET
- KÖZLEKEDÉSI ÉS KÖZMŰTERÜLET (KÖZUTI)
- KÖZLEKEDÉSI ÉS KÖZMŰTERÜLET (VASÚTERÜLET)
- ERDŐTERÜLET (VÉDELMI)
- ERDŐTERÜLET (TURISZTIKAI)
- MEZŐGAZDASÁGI TERÜLET (SZÁNTÓ)
- MEZŐGAZDASÁGI TERÜLET (GYEP, RÉT, LEGELŐ)
- MEZŐGAZDASÁGI TERÜLET (KERT, SZŐLŐ, GYÜMÖLCSŐS)
- VÍZGAZDÁLKODÁSI TERÜLET (VÍZTÁROZÓ, VÍZMŰKÚT)
- VÍZGAZDÁLKODÁSI TERÜLET (FOLYÓ ÉS ÁLLÓVÍZEK MEDRE ÉS PARTI SÁVJA)

- BÁNYATELEK
- HELYI JELENTŐSÉGŰ MŰVI ÉRTÉK
- NYILVÁNTARTOTT RÉGÉSZETI LELŐHELY ÉS SORSZÁMA
- FOKOZOTT VÉDELMRE ÉRDEMES RÉGÉSZETI TERÜLET (HALOMSÍRMEZŐ-KUNHALOM)
- ÖKOLÓGIAI HÁLÓZAT ÖKOLÓGIAI FOLYOSÓJÁNAK ÖVEZETE
- TÁJKÉPVÉDELMI TERÜLET
- VÉDETT FASOR
- HELYI JELENTŐSÉGŰ EGYEDI TERMÉSZETI ÉRTÉK
- REGIONÁLIS VÍZVEZETÉK
- KISTÉRSÉGI SZENNYVÍZVEZETÉK (TERVEZETT)
- MEGSZÜNTETENDŐ DÖGKÚT
- VILLAMOS ALAPHÁLÓZAT (400 KV)
- NAGYNYOMÁSÚ GÁZVEZETÉK (64 BAR)
- ÜLTETÉSI KÖTELEZETTSÉG
- VÍZMINŐSÉG-VÉDELMI TERÜLET

2024. évi módosítást készítette:

5T

5T ÉPÍTÉSZETI ÉS VÁROSFEJLESZTÉSI KFT.
7635 PÉCS, DONÁTUSI ÚT 61. TEL.: 30-271-5010.
EMAIL: IRODA@5TERVKFT.HU

ELFOGADVA A 13/2003.(VI.19.) SZÁMÚ RENDELET MELLÉKLETEKÉNT

Virányi Építész Stúdió

Munka megnevezése:

SOMOGYJÁD TELEPÜLÉSRENDEZÉSI TERVE

Rajz megnevezése:

KÜLTERÜLET SZABÁLYOZÁSI TERV

Jelzőszám:

18/2001

Tervezők:

Virányi István
TTI 14-0075/2001

Munkatárs:

Fúcskár Noémi

Rajzszám:

2.2.

Dátum:

2026.01.