

J E L M A G Y A R Á Z A T :

- TERVEZÉSI TERÜLET HATÁRA
BELTERULETI HATÁR MEGLEVO TERVEZETT
BELTERULETI HATÁR MEGSZUNO
BEÉPÍTÉSRE SZÁNT TERÜLET HATÁRA
SZABÁLYOZÁSI VONAL
TERULETI EGYSÉG HATÁRA
OVEZETI HATÁR
ÉPÍTÉSI HATÁRVONAL
ÉPÍTÉSI VONAL
TELEKHATÁR (IRANYADÓ)
KOZLEKEDÉSI TERÜLET-KOZÚT
KOZLEKEDÉSI TERÜLET-VASÚT
GYALOGOS ÚT
MEGSZUNTETŐ JEL
HELYI VÉDELEMRE JAVASOLT

- HELYI VÉDELEMRE JAVASOLT OBJEKTUM (kereszt)

- MŰEMLÉK

- MŰEMLÉKI TERÜLET HATÁRA
MŰEMLÉKI KÖRNYEZET HATÁRA
HELYI ÉRTEKVEDELMI TERÜLET
HELYI JELENTŐSÉGŰ TERMÉSZETVEDELMI TERÜLET
BEÜLTETÉSI KÖTELEZETTSÉG
ELVI ENGEDÉLY TERV KÉSZÍTÉSI KÖTELEZETTSÉG
ELEKTROMOS VEZETÉK

- Lf FALUSIAS LAKÓTERÜLET
Lke KERTVÁROSIAS LAKÓTERÜLET
GksZ GAZDASÁGI TERÜLET-KERESKEDELMI, SZOLGÁLTATÓ
Gipm GAZDASÁGI TERÜLET-IPARI /ÁLLATTARTÓ, MEZŐGAZDASÁGI/
beépítési mód beépítési % telek szélesség (m)
épület magasság max. (m) legkisebb telek (m 2) telekmélység (m) min
O OLDALHATÁRON ÁLLÓ
SZ SZABADON ÁLLÓ
Ikr IKRES
K KIALAKULT
Vt TELEPÜLKÖZPONT VEGYES
Vrk KOZPONTI VEGYES
Z ZOLDTERÜLET, KOZPARK


- V VÍZGAZDÁLKODÁSI TERÜLET
KO KOZMÖTERÜLET
Ev VÉDELMI ERDŐ
Ks SPORTTERÜLET

- IGAZGATÁSI INTÉZMÉNY
MŰVELŐDÉSI INTÉZMÉNY
EGYHÁZI INTÉZMÉNY
OKTATÁSI INTÉZMÉNY
GYÓGYSZERTÁR
ORVOSI RENDELŐ
POSTA
TRANSZFORMÁTOR ÁLLOMÁS
VÍZMŰ
VÍZTORONY
SPORTPÁLYA
VASÚTÁLLOMÁS
SZINTBENI VASÚTI KERESZTEZŐDÉS
AUTÓBUSZ MEGÁLLÓ

Jóváhagyva: 8/2003. (IV.8.) számú önkormányzati rendelettel

4. SZÁMÚ MELLÉKLET
Somogyszob Község Önkormányzat Képviselő-testületének
8/2003. (IV.8.) önkormányzati rendelethez

Készült az állami alapadatok felhasználásával.

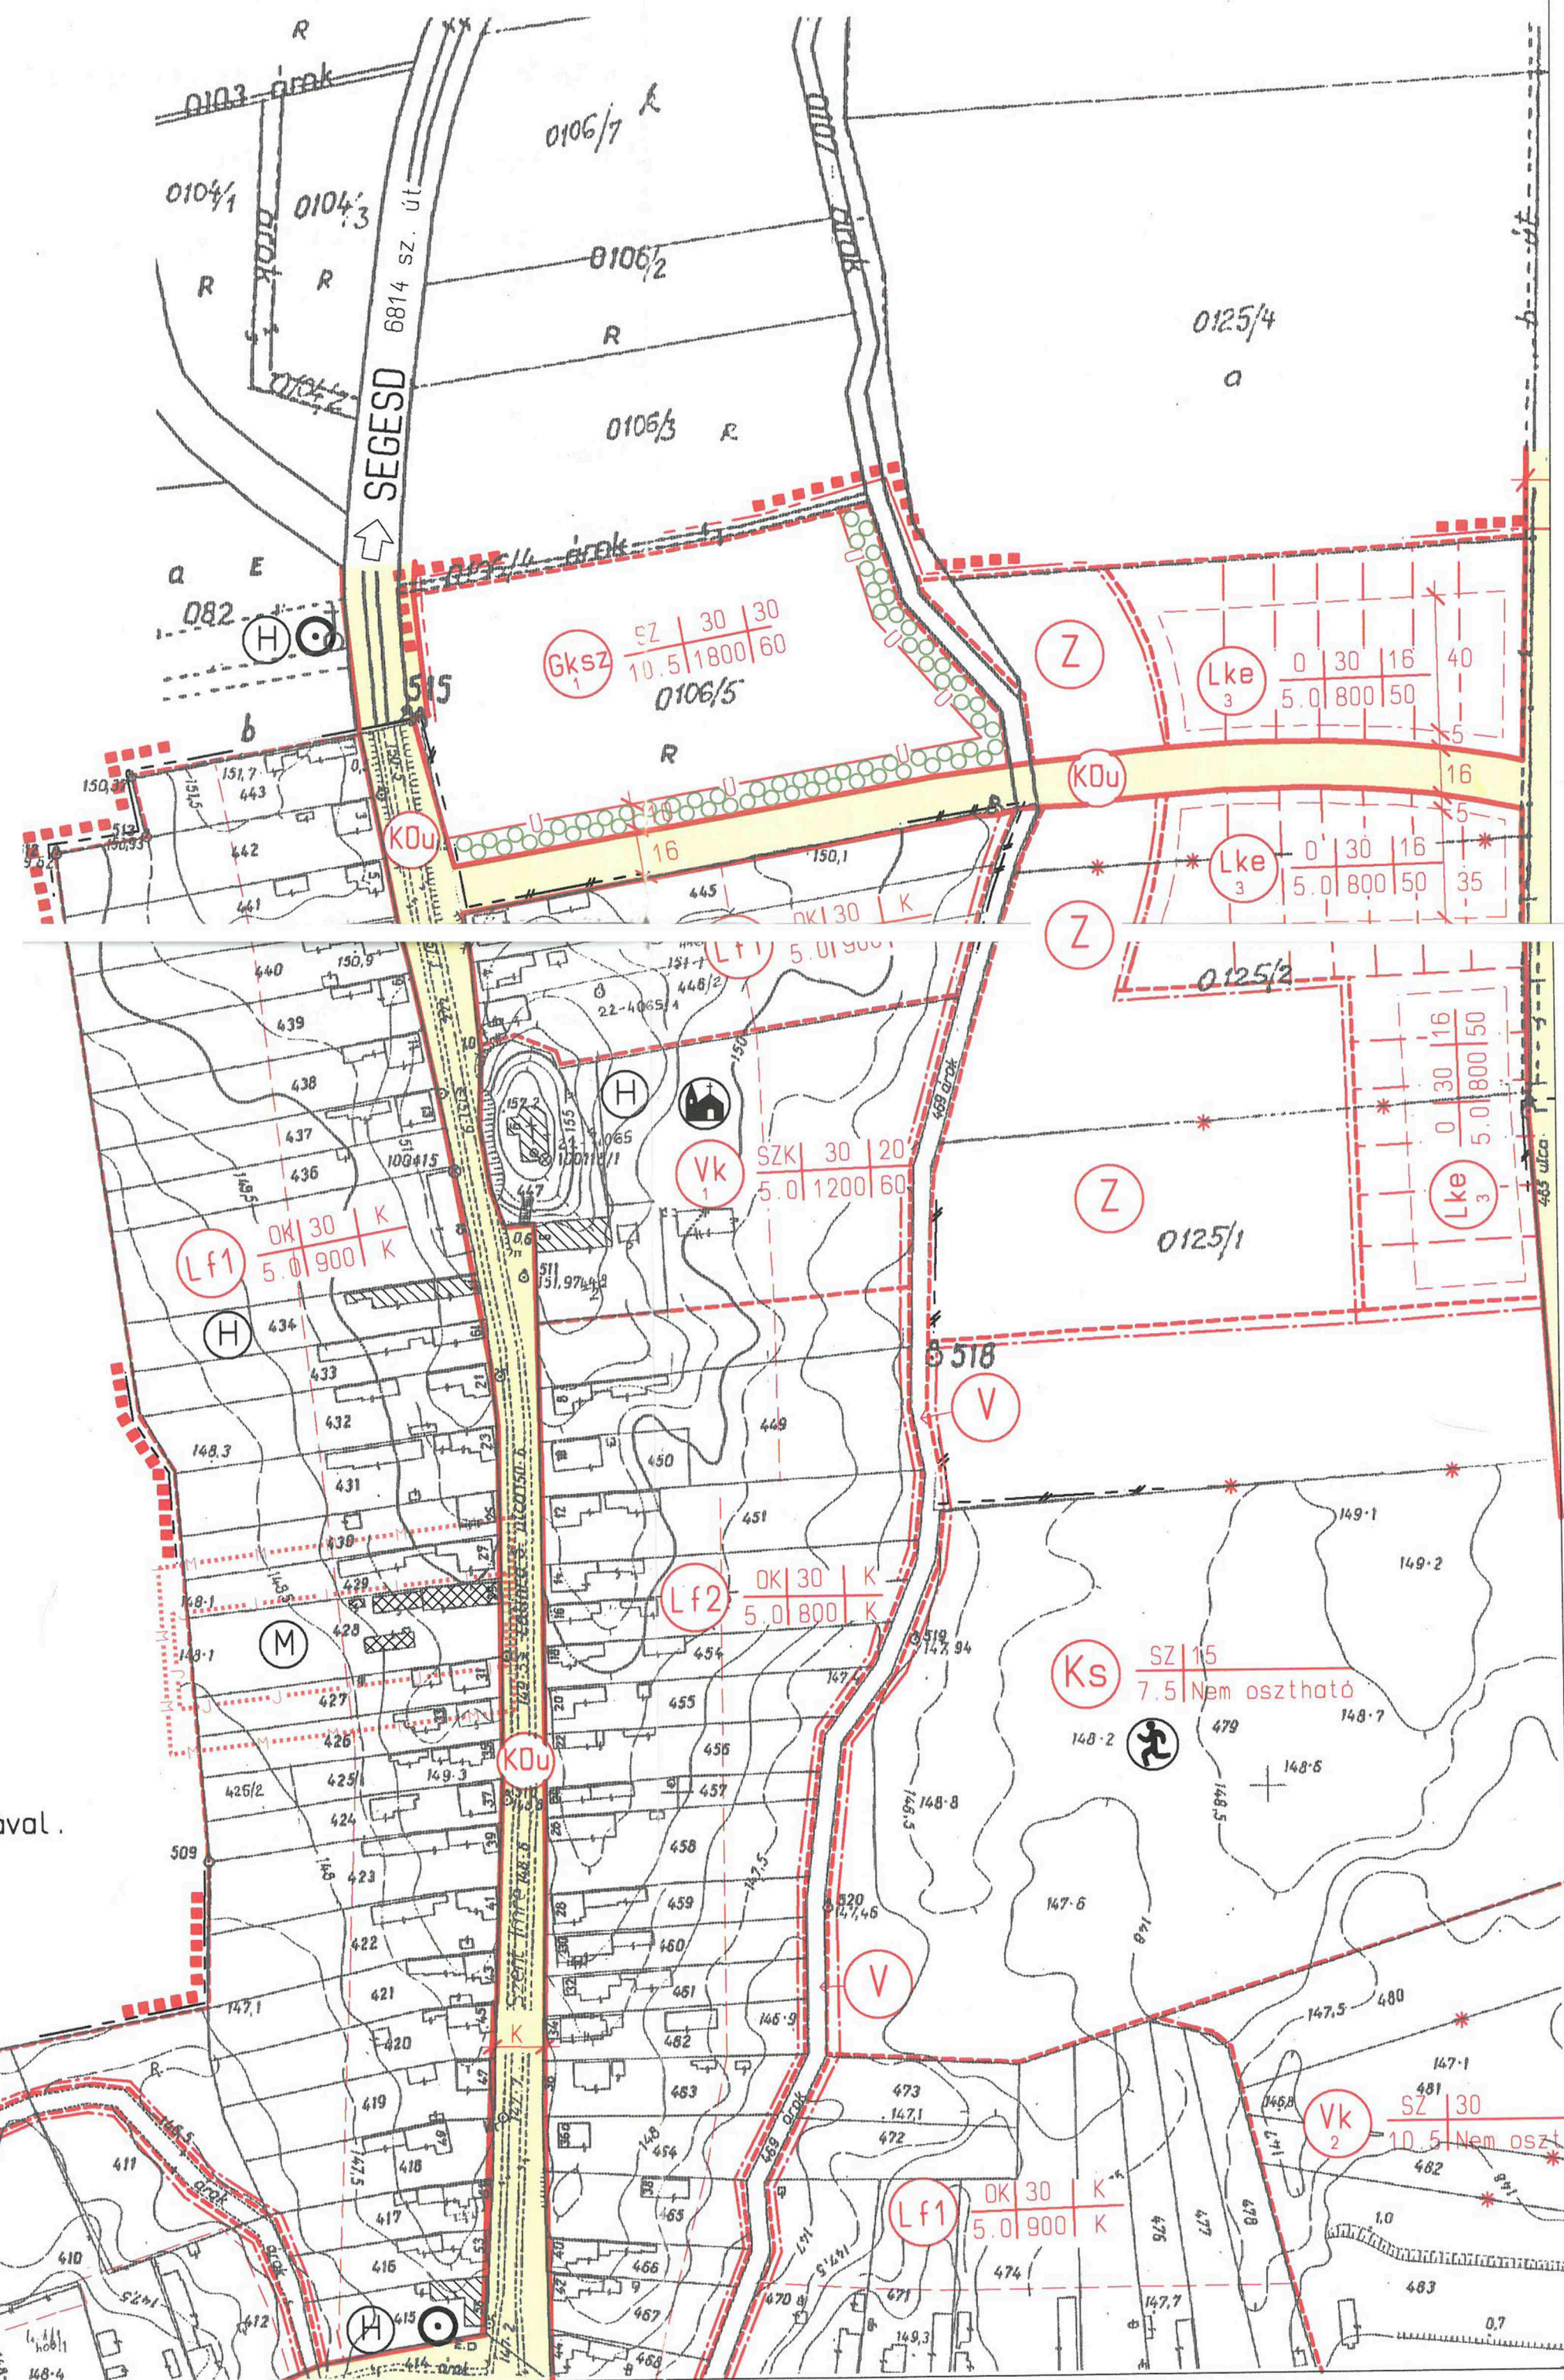





4. SZÁMÚ MELLÉKLET
Somogyszob Község Önkormányzat Képviselő-testületének
8/2003. (IV.8.) önkormányzati rendelethez


Jóváhagyva: 8/2003. (IV.8.) számú önkormányzati rendelettel

Jelmagyarázatot lásd az 1. lapon

2

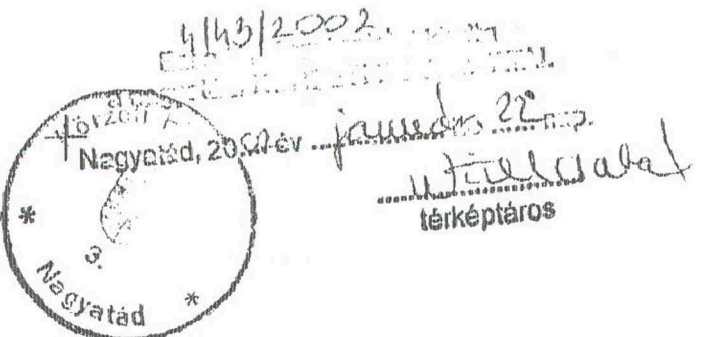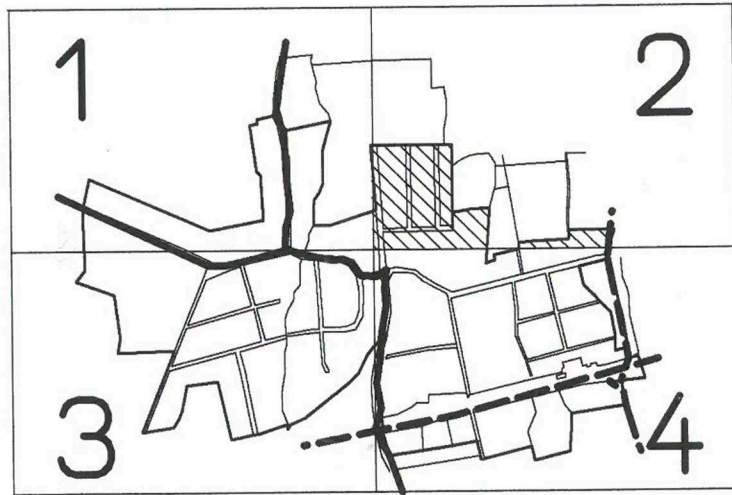

Készült az állami alapadatok felhasználásával.

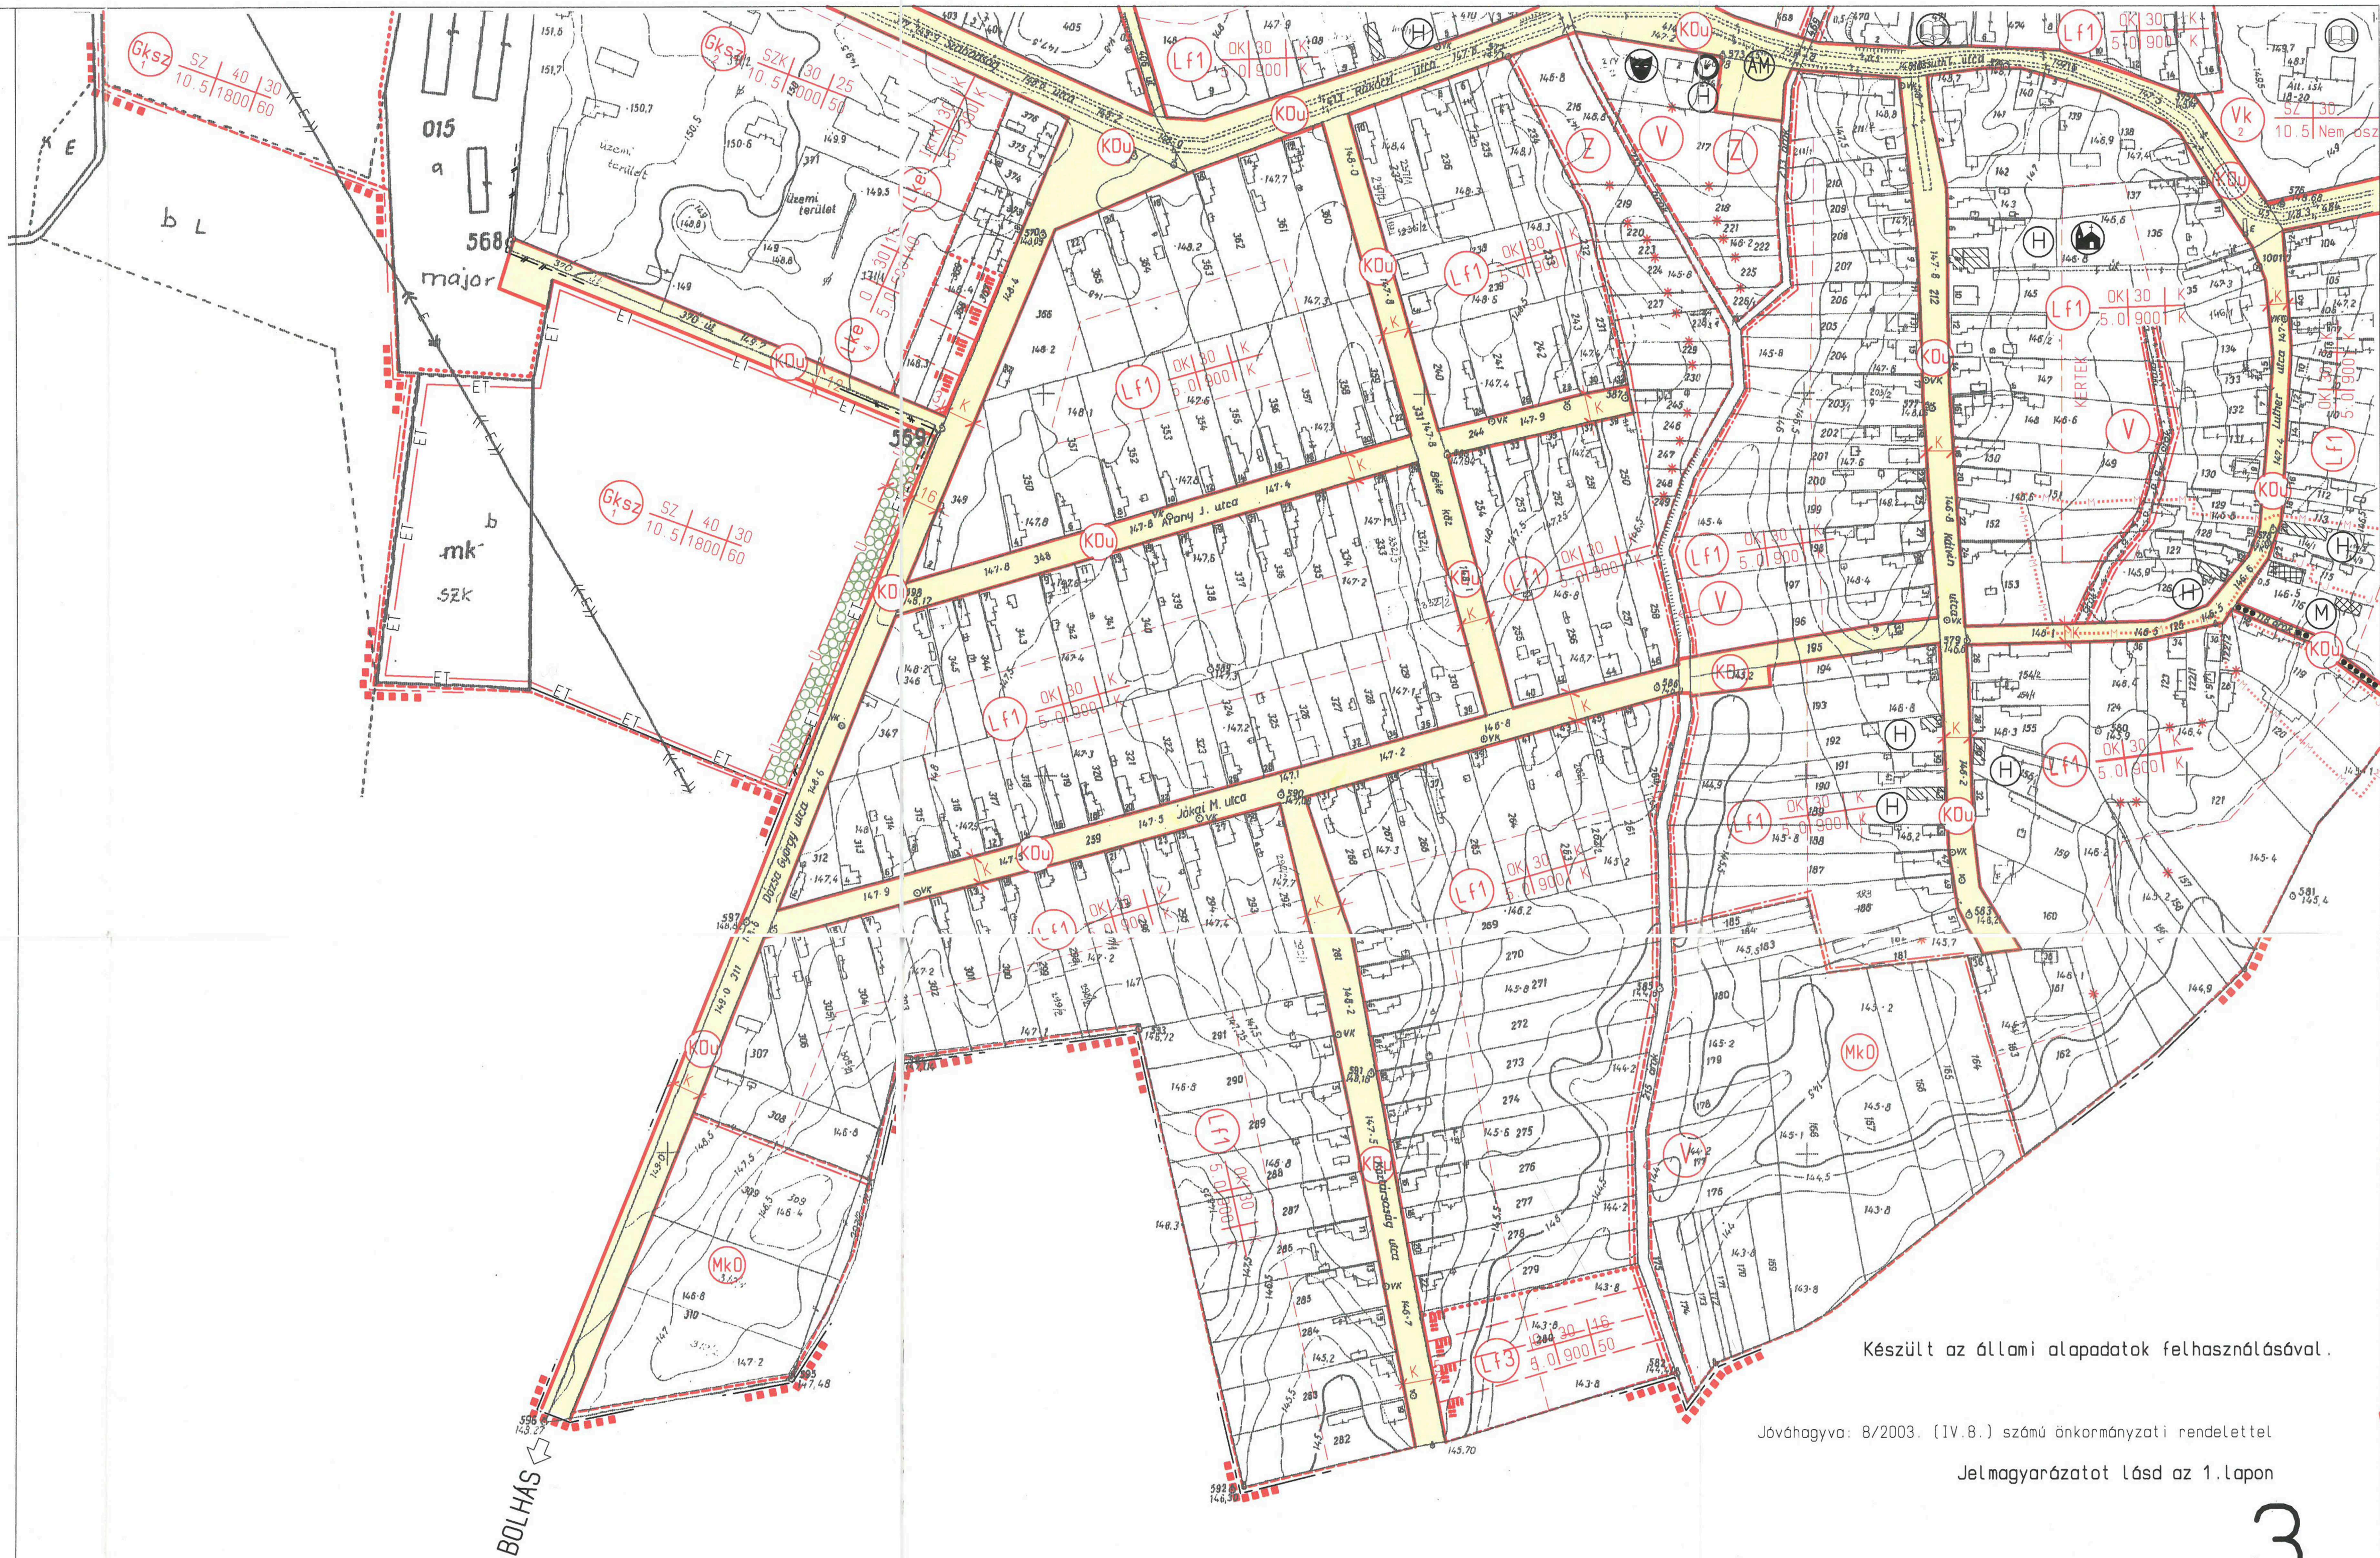


Készült az állami alapadatok felhasználásával.

Jóváhagyva: 8/2003. (IV.8.) számú önkormányzati rendelettel


Jelmagyarázatot lásd az 1. lapon

3

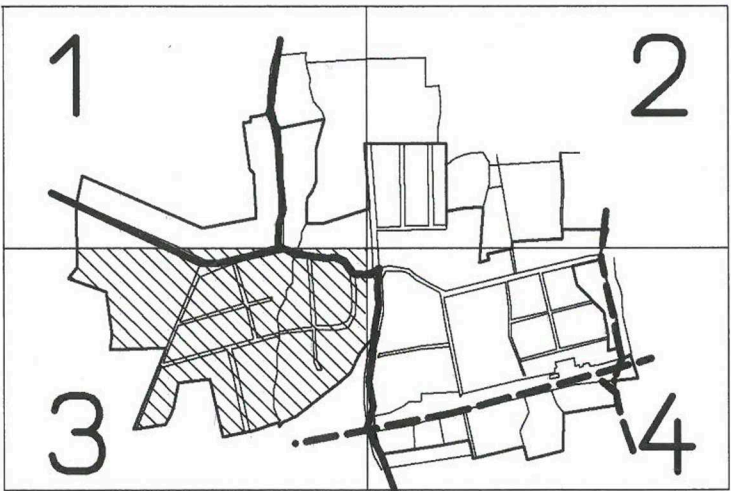

4. SZÁMÚ MELLÉKLET
Somogyszob Község Önkormányzat Képviselő-testületének
8/2003. (IV.8.) önkormányzati rendelethez

4

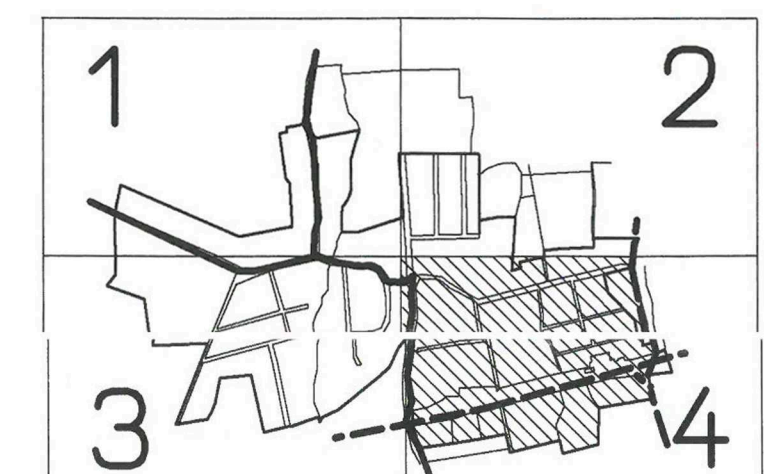

→ BUDAPEST


Somogyiszob Község Önkormányzat Képviselő-testületének
8/2003. (IV.8.) önkormányzati rendeletéhez

STADLER ÉPÍTÉSZ IRODA 7400 KAPOSVÁR Hunyadi J. u. 70. tel./fax: (82)512-816	Megnevezés:	Rajzszám:
	Somogyaszob Község Rendezési Terve	SZ 1-4
	Tervlap:	Jelzőszám:
	Belterületi szabályozási terv	1/2002
Tervezők:	Méretarány:	
Dr Stadler József TT1 14-0018/2001 Dr Fozekes Sándorné TT1 14-0282/02	M=1:2000	
	Datum:	2002. november

Készült az állami alapadatok felhasználásával.

5

Jelmagyarázatot
lásd az 1. lapon

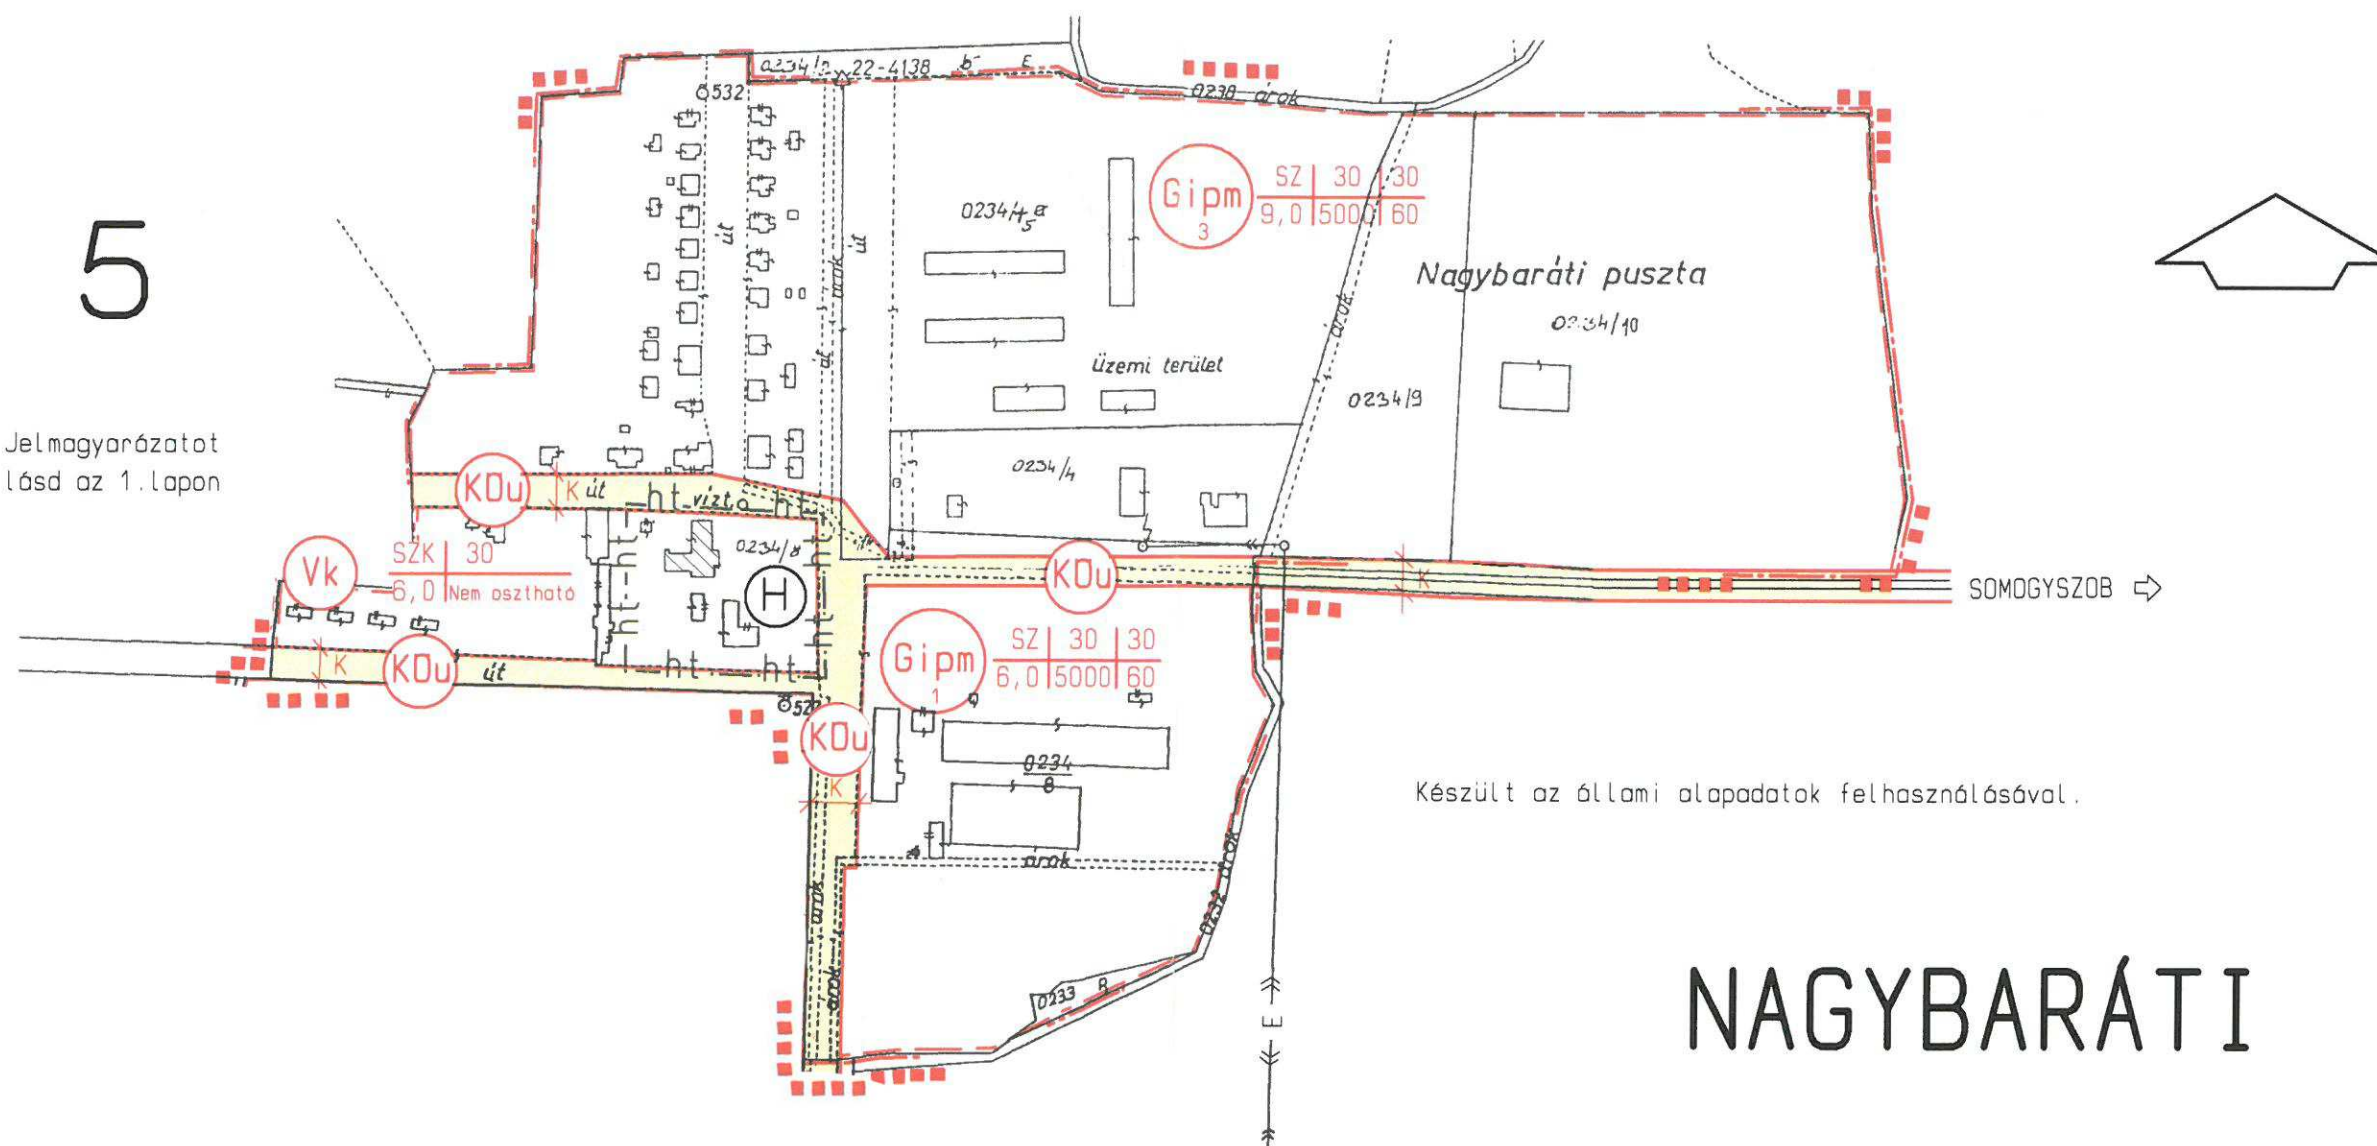

Készült az állami alapadatok felhasználásával.

NAGYBARÁTI

BELTERÜLETI SZABÁLYOZÁSI TERVE M=1 : 4.000

SZ-5

4. SZÁMÚ MELLÉKLET

Somogyszob Község Önkormányzat Képviselő-testületének
8/2003. (IV.8.) önkormányzati rendelethez

Jóváhagyva: 8/2003. (IV.8.) számú önkormányzati rendelettel