

SOMOGYSZOB KOZSÉG


KULTURILETI SZABÁLYOZÁSI
TERVE
M=1:10.000

SZK-1

STADLER ÉPÍTÉSZ IRODA	Megnevezés: Somogyszob Község Rendezési Terve	Építési terv: SZK-1
	Tartalom: Kultúrileti szabályozási terv	Ábratípus: 1/2002
TERVEZŐK: Munkatárs: Dr. Stadler József TTI 14-0018/2001 Dr. Fazekas Sándorné TTI 14-0282/02	Méretarány: M=1:10.000	Dátum: 2002.09.14

Jóváhagyva: 8/2003. (IV.8.) számú önkormányzati rendelettel

A 2/2008. (I.29.) RENDELETTEL JÓVÁHAGYOTT
MÓDOSÍTÁS TERÜLETI HATÁRA
(SZK-1/M2 TERVLAP)

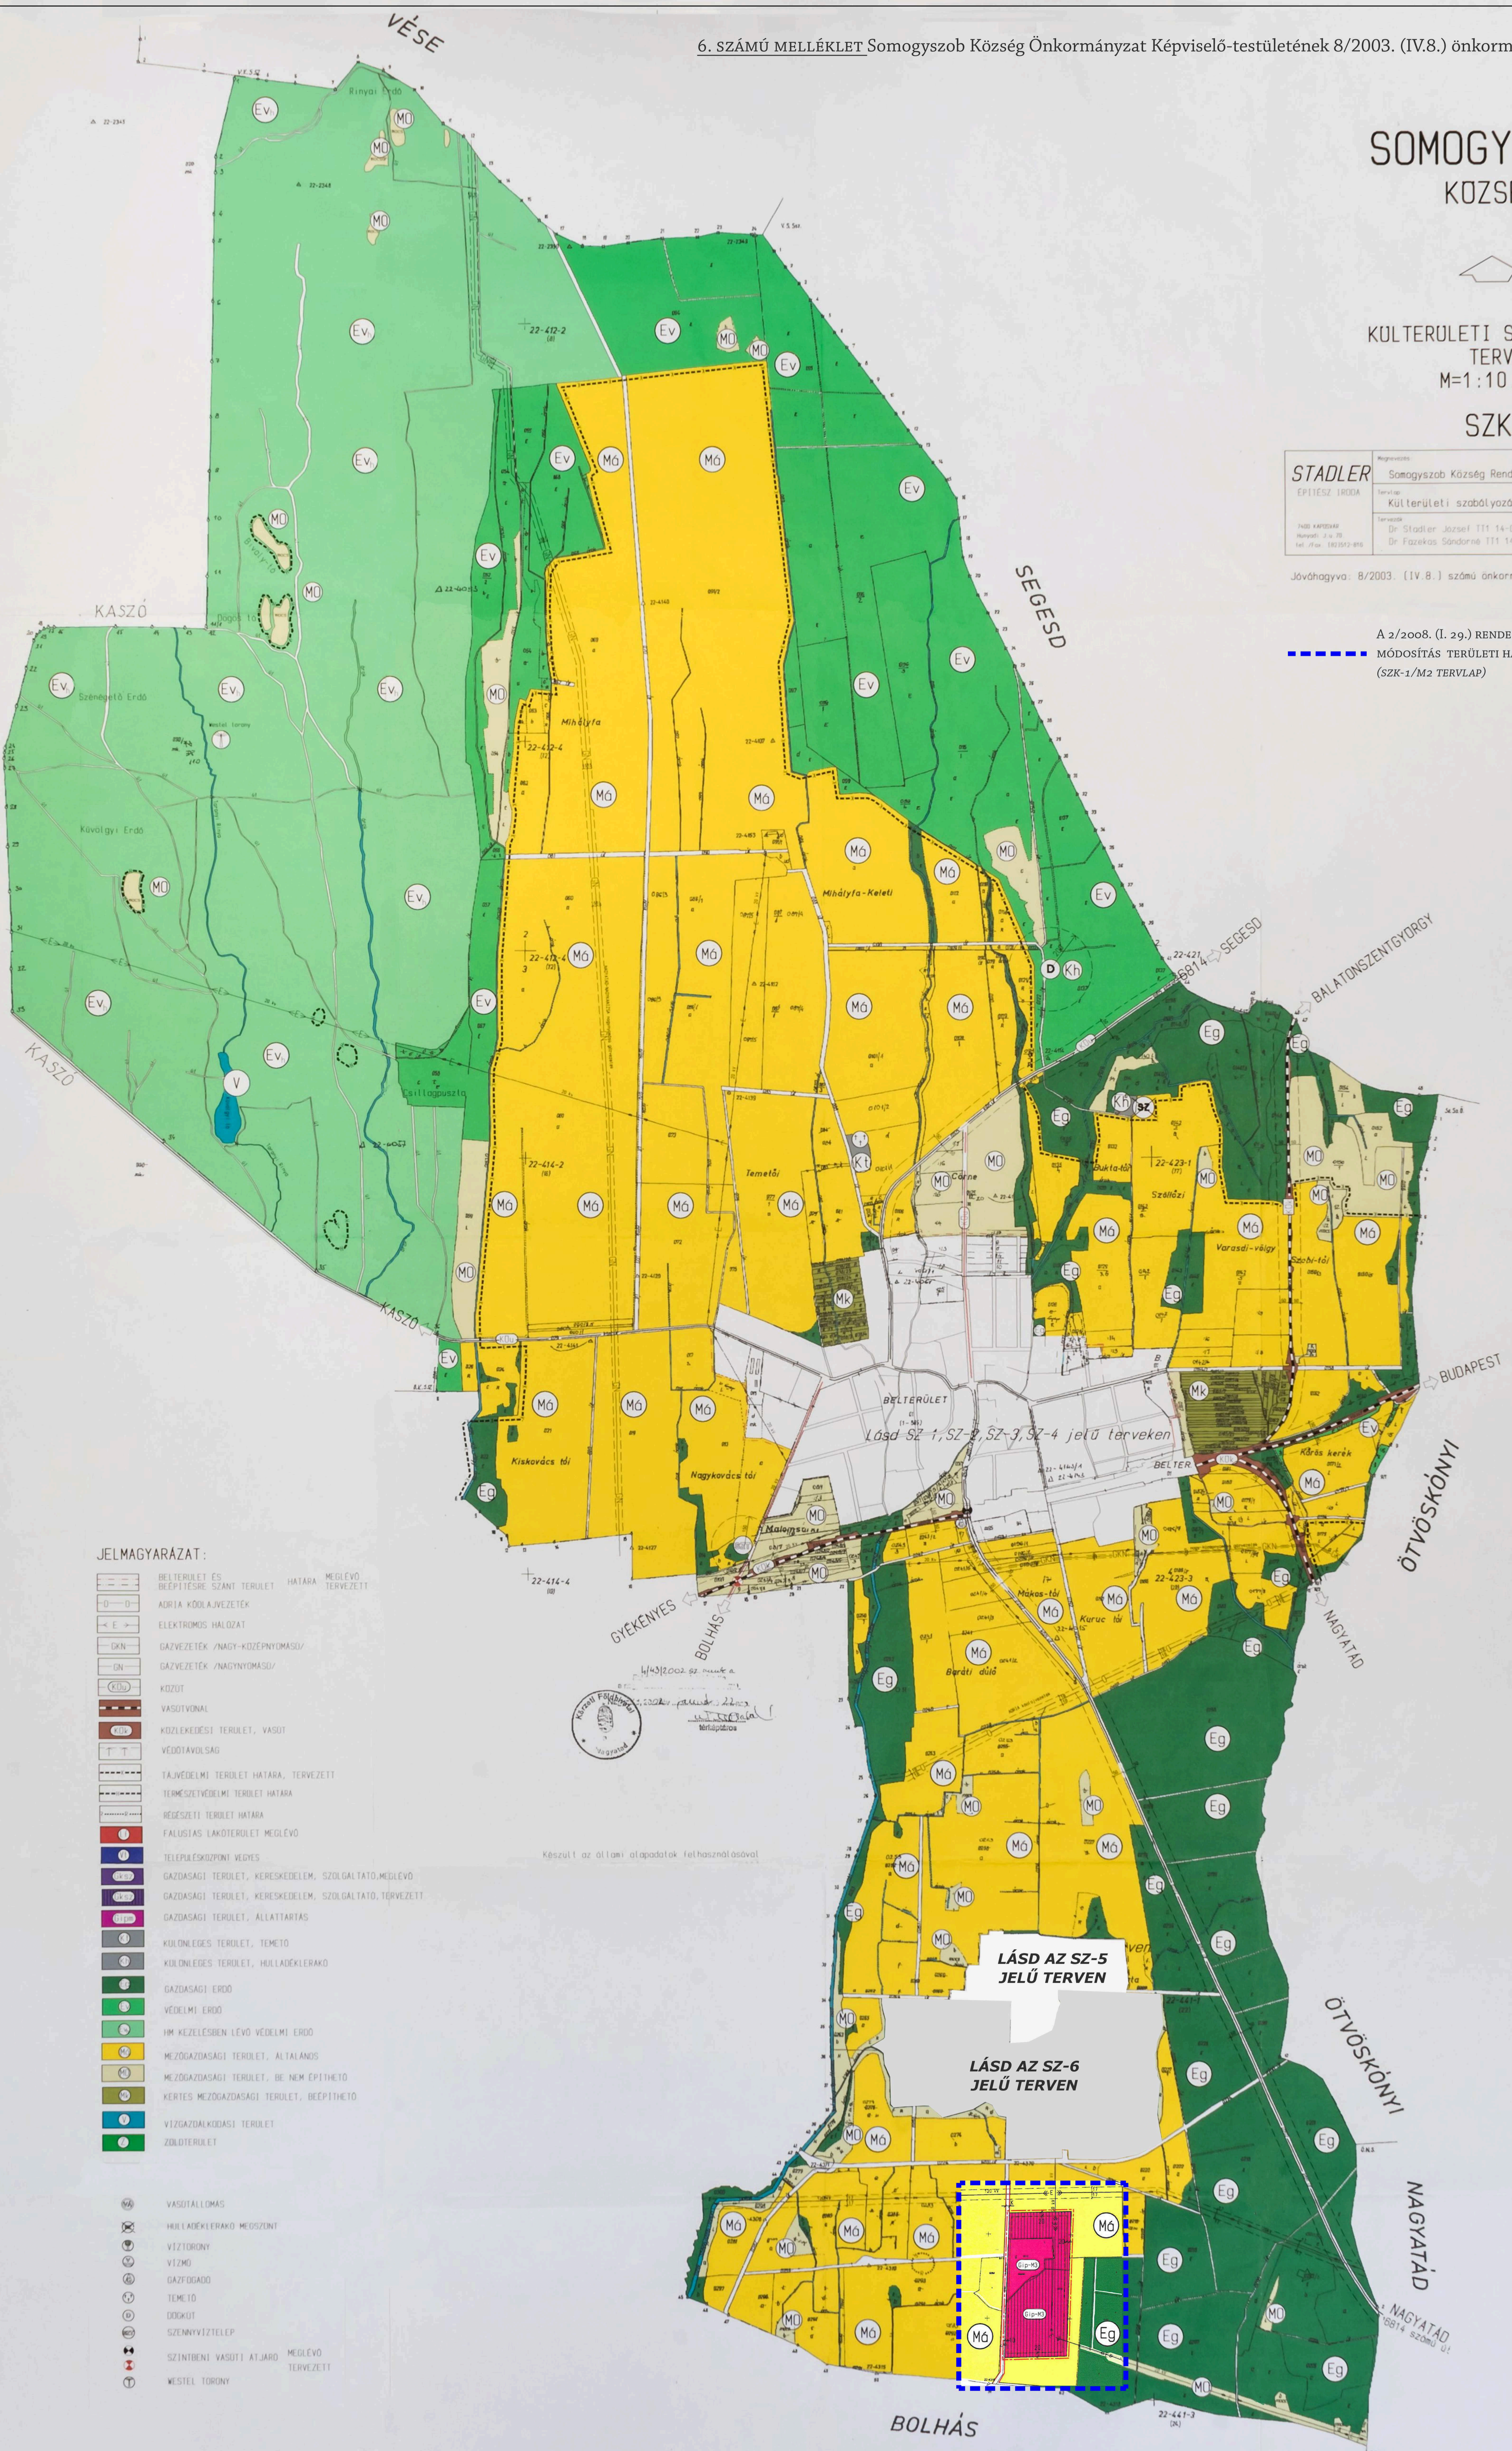

JELMAGYARZAT:

- BELTERÜLET ÉS BEÉPÍTÉSRE SZÁNT TERÜLET HATÁRA MEGLEVO TERVEZETT
- ADRIA KÖDLÁJVEZETÉK
- ELEKTROMOS HALOZAT
- GÁZVEZETÉK /NAGY-KÖZEPNYOMÁSÚ/
- GÁZVEZETÉK /NAGYNYOMÁSÚ/
- KÖZUT
- VASÚTVONAL
- KÖZLEKEDÉSI TERÜLET, VASÚT
- VÉDŐTAVOLGÁS
- TAJVÉDELMI TERÜLET HATÁRA, TERVEZETT
- TERMÉSZETVÉDELMI TERÜLET HATÁRA
- RÉGÉSZETI TERÜLET HATÁRA
- FALUSIAS LAKÓTERÜLET MEGLEVO
- TELEPÜLÉSKÖZPONT VÉDELME
- GAZDASÁGI TERÜLET, KERESKEDELEM, SZOLGÁLTATÓ, MEGLEVO
- GAZDASÁGI TERÜLET, KERESKEDELEM, SZOLGÁLTATÓ, TERVEZETT
- GAZDASÁGI TERÜLET, ÁLLATTARTÁS
- KÜLÖNLEGES TERÜLET, TEMETŐ
- KÜLÖNLEGES TERÜLET, HULLADÉKLERAKÓ
- GAZDASÁGI ERDŐ
- VÉDELMI ERDŐ
- HM KEZELÉSÉN LÉVO VÉDELMI ERDŐ
- MEZOGAZDASÁGI TERÜLET, ÁLTALÁNOS
- MEZOGAZDASÁGI TERÜLET, BE NEM ÉPÍTHETŐ
- KERTES MEZOGAZDASÁGI TERÜLET, BEÉPÍTHETŐ
- VÍZGAZDALKODÁSI TERÜLET
- ZÖLDTERÜLET
- VASÚTÁLLOMÁS
- HULLADÉKLERAKÓ MEGSZÜNT
- VÍZTORONY
- VÍZMŰ
- GÁZTÁROLÓ
- TEMETŐ
- DOKKUT
- SZENNYVÍZTÉLEP
- SZINTBENI VASÚTI ÁTJÁRÓ MEGLEVO TERVEZETT
- WESTEL TORONY

LÁSD AZ SZ-5
JELŰ TERVEN

LÁSD AZ SZ-6
JELŰ TERVEN

BOLHÁS