

J E L M A G Y A R Á Z A T :

- TERVEZÉSI TERÜLET HATÁRA
- BELTERULETI HATÁR MEGLEVO TERVEZETT
- BELTERULETI HATÁR MEGSZUNO
- BEÉPÍTÉSRE SZÁNT TERÜLET HATÁRA
- SZABÁLYOZÁSI VONAL

- TERULETI EGYSÉG HATÁRA
- ÖVEZETI HATÁR
- ÉPÍTÉSI HATÁRVONAL
- ÉPÍTÉSI VONAL

- TELEKHATÁR (IRANYADÓ)
- KOZLEKEDÉSI TERÜLET-KOZÚT
- KOZLEKEDÉSI TERÜLET-VASÚT
- GYALOGOS ÚT

- MEGSZUNTETŐ JEL
- HELYI VÉDELEMRE JAVASOLT

- HELYI VÉDELEMRE JAVASOLT OBJEKTUM (kereszt)
- MŰEMLÉK

- MŰEMLÉKI TERÜLET HATÁRA
- MŰEMLÉKI KÖRNYEZET HATÁRA

- HELYI ÉRTEKVEDELMI TERÜLET
- HELYI JELENTŐSÉG TERME-SZETVEDELMI TERÜLET
- BEÜLTETÉSI KÖTELEZETTSÉG

- ELVI ENGEDÉLY TERV KÉSZÍTÉSI KÖTELEZETTSÉG
- ELEKTROMOS VEZETÉK

- LF FALUSIAS LAKÓTERÜLET
- Lke KERTVÁROSIAS LAKÓTERÜLET
- Gksz GAZDASÁGI TERÜLET-KERESKEDELMİ, SZOLGÁLTATÓ
- Gipm GAZDASÁGI TERÜLET-IPARI /ÁLLATTARTÓ, MEZŐGAZDASÁGI/

beépítési mód	beépítési % max	telek szélesség (m) min
épület magasság max. (m)	legkisebb telek (m 2)	telekmélység (m) min

- O OLDALHATÁRON ÁLLÓ
- SZ SZABADON ÁLLÓ
- Ikr IKRES
- K KIALAKULT
- Vt TELEPÜLÉSKÖZPONT VEGYES
- Vk KOZPONTI VEGYES
- Z ZÖLDTERÜLET, KOZPARK



- V VÍZGAZDÁLKODÁSI TERÜLET
- KO KOZMÓTERÜLET
- Ev VÉDELMI ERDŐ
- Ks SPORTTERÜLET

- IGAZGATÁSI INTÉZMÉNY
- MŰVELŐDÉSI INTÉZMÉNY
- EGYHÁZI INTÉZMÉNY
- OKTATÁSI INTÉZMÉNY
- GYÓGYSZERTÁR
- ORVOSI RENDELŐ
- POSTA
- TRANSZFORMÁTOR ÁLLOMÁS
- VÍZMŰ
- VÍZTORONY
- SPORTPÁLYA
- VASÚTÁLLOMÁS
- SZINTBENI VASÚTI KERESZTEZŐDÉS
- AUTÓBUSZ MEGÁLLÓ

Jóváhagyva: 8/2003. (IV.8.) számú önkormányzati rendelettel

4. SZÁMÚ MELLÉKLET
Somogyszob Község Önkormányzat Képviselő-testületének
8/2003. (IV.8.) önkormányzati rendelethez

Készült az állami alapadatok felhasználásával.

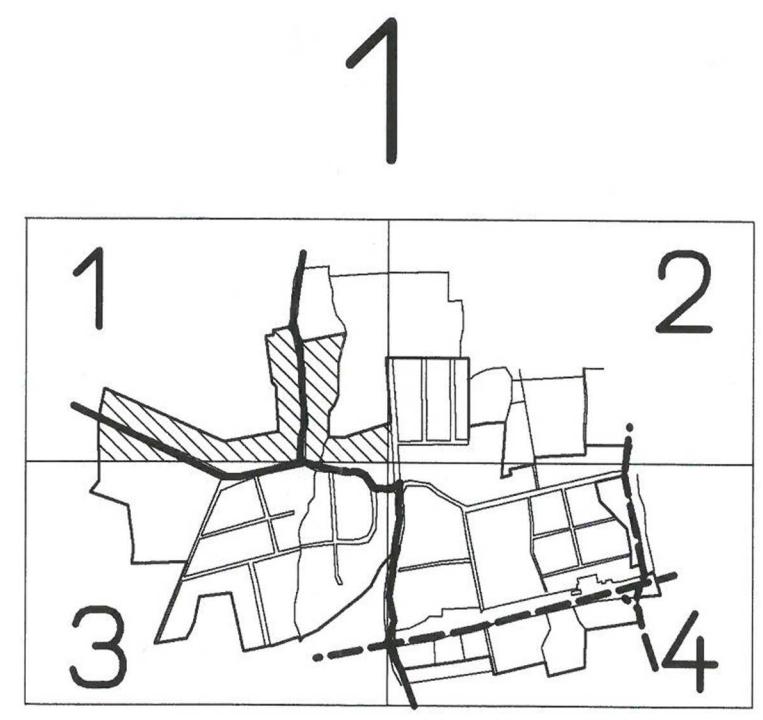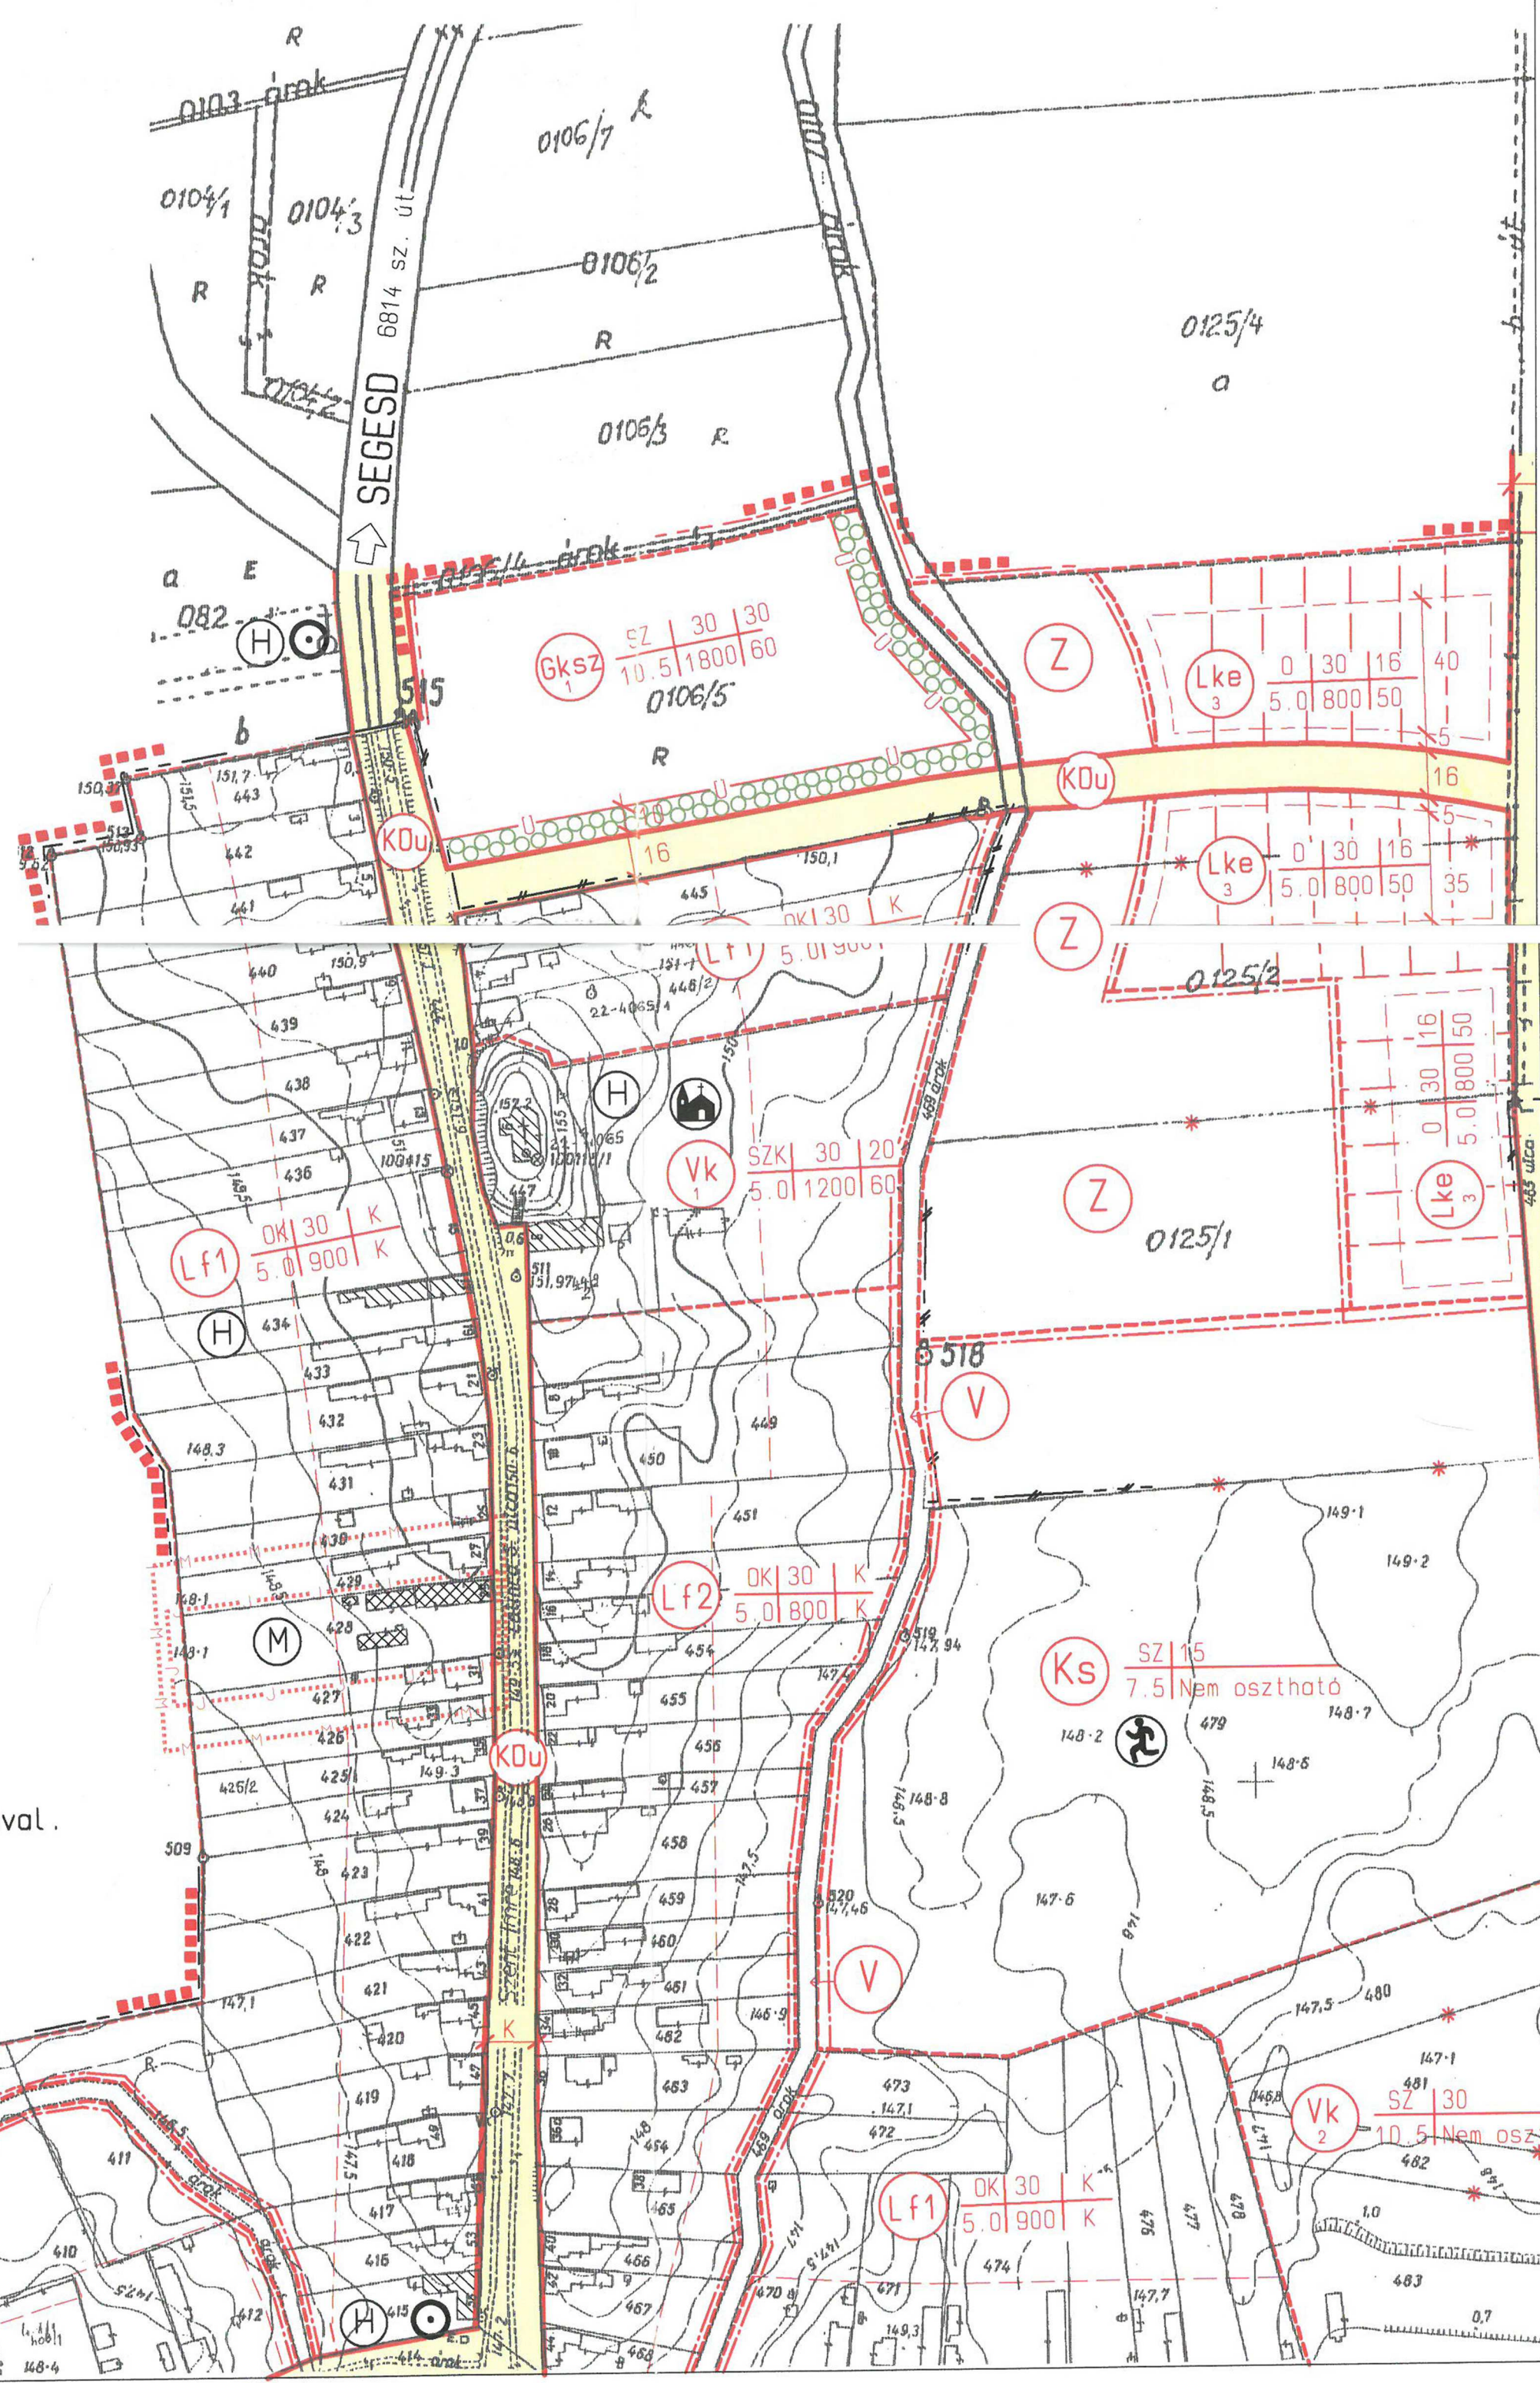




4. SZÁMÚ MELLÉKLET
Somogyszob Község Önkormányzat Képviselő-testületének
8/2003. (IV.8.) önkormányzati rendelethez


Jóváhagyva: 8/2003. (IV.8.) számú önkormányzati rendelettel

Jelmagyarázatot lásd az 1. lapon

2

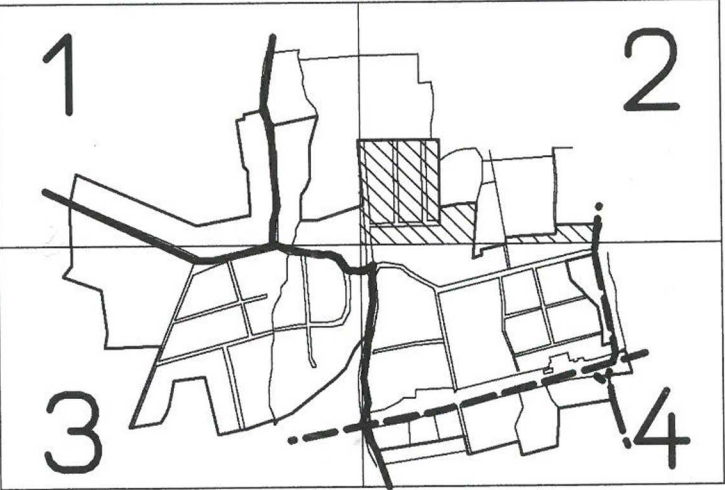

SZ-2

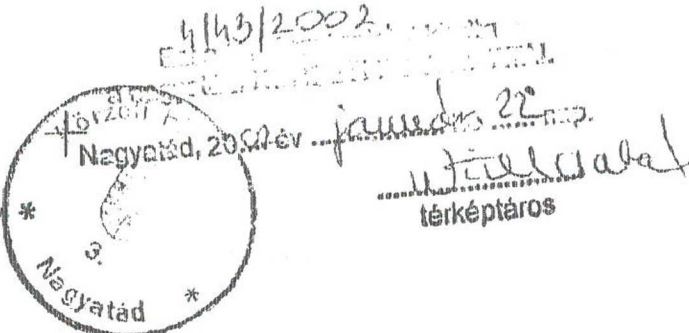


Készült az állami alapadatok felhasználásával.

A területet mérő felmérése a szikrai felméréssel egyidejűleg fotogrammetriai
eljárással történt. 64431/1975. (F.3.) OFTH számú Szabályzat előírásai szerint.
Alapszintvonalak 1 méterenként

A területet új felmérése fotogrammetriai eljárással történt a 64431/1975. (F.3.) OFTH számú
Szabályzat előírásai szerint. A felmérést a PBTV végezte. A terep munka befejezésének
időpontja 1981. február hó 28. nap.

Szakszervezete az OFTH Kartográfiai Vállalata
1982. évben
Kiadást felelt: dr. József István
MÉM-OFTH ENG. SZ.: 6019/1982.

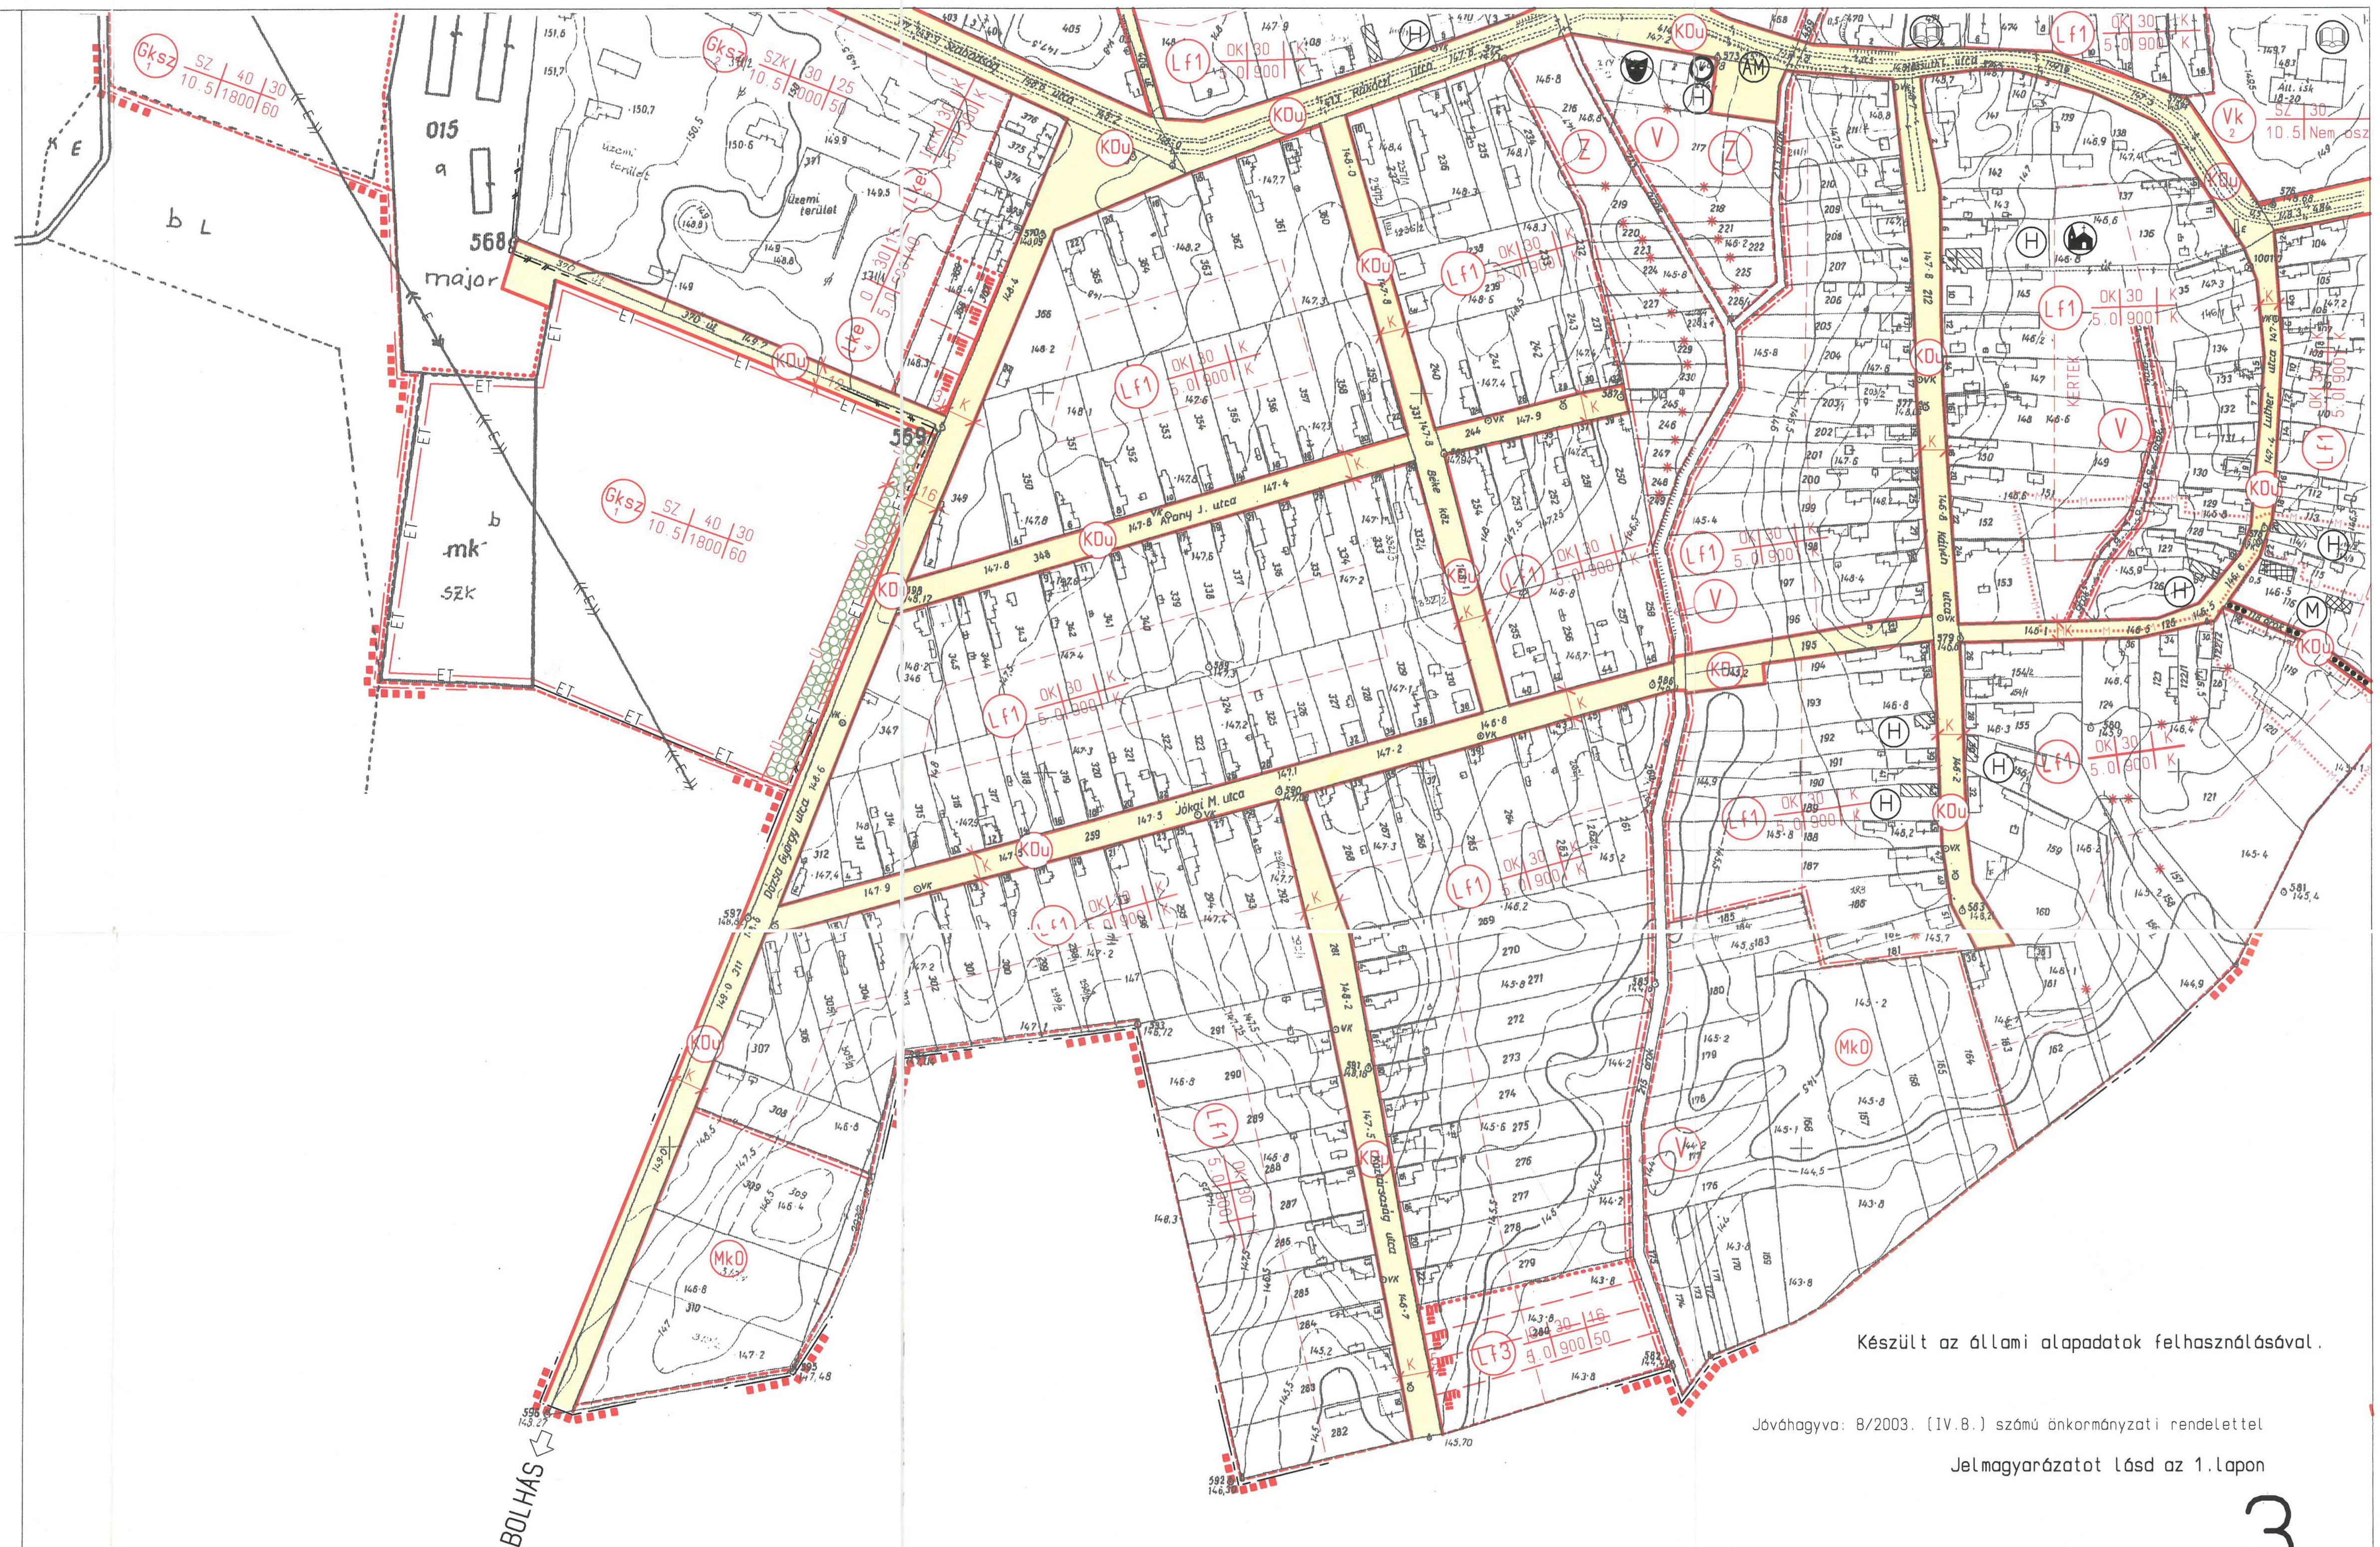


Készült az állami alapadatok felhasználásával.

Jóváhagyva: 8/2003. (IV.8.) számú önkormányzati rendelettel

Jelmagyarázatot lásd az 1.lapon


3

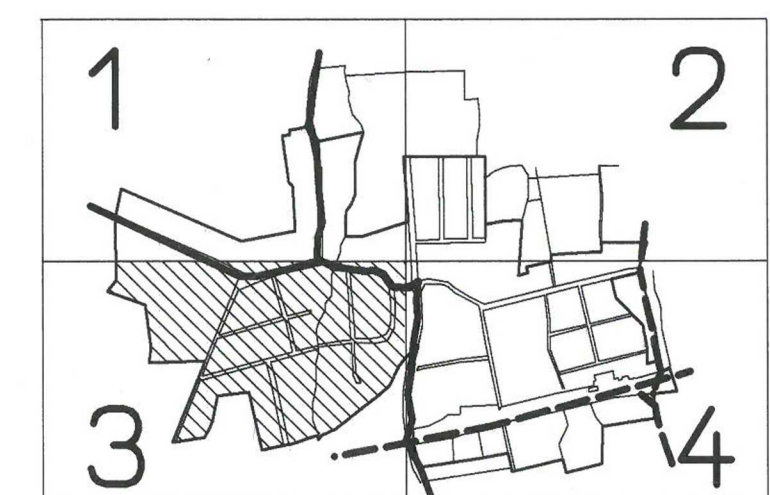

4. SZÁMÚ MELLÉKLET


Somogyuszob Község Önkormányzat Képviselő-testületének
8/2003. (IV.8.) önkormányzati rendeletéhez

SOMOGYSZOB KOZSÉG

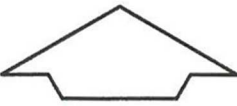

BELTERULETI SZABÁLYOZÁSI
TERVE
M=1:2000

4

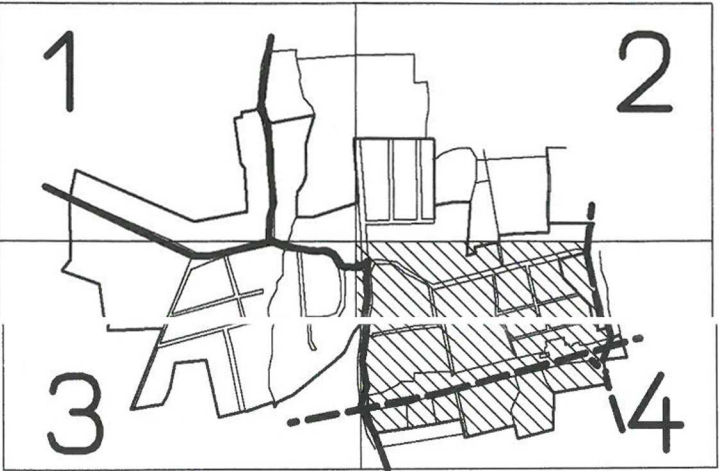


Jelmagyarázatot lásd az 1.lapon

4. SZÁMÚ MELLÉKLET
Somogyszob Község Önkormányzat Képviselő-testületének
8/2003. (IV.8.) önkormányzati rendletéhez

Jóváhagyva: 8./2003. [IV.8.] számú önkormányzati rendelettel

STADLER ÉPÍTÉSZ IRODA 7400 KAPOSVÁR Hunyadi J.u.70. tel./Fax: (82)512-816	Megnevezés: Somogyszob Község Rendezési Terve	Rajzszám: SZ 1-4
	Tervlap: Belterületi szabályozási terv	Jelzőszám: 1/2002
	Tervezők: Dr Stadler József TT1 14-0018/2001 Dr Fazekas Sándorné TT1 14-0282/02	Méretarány: M=1:2000
		Datum: 2002.november

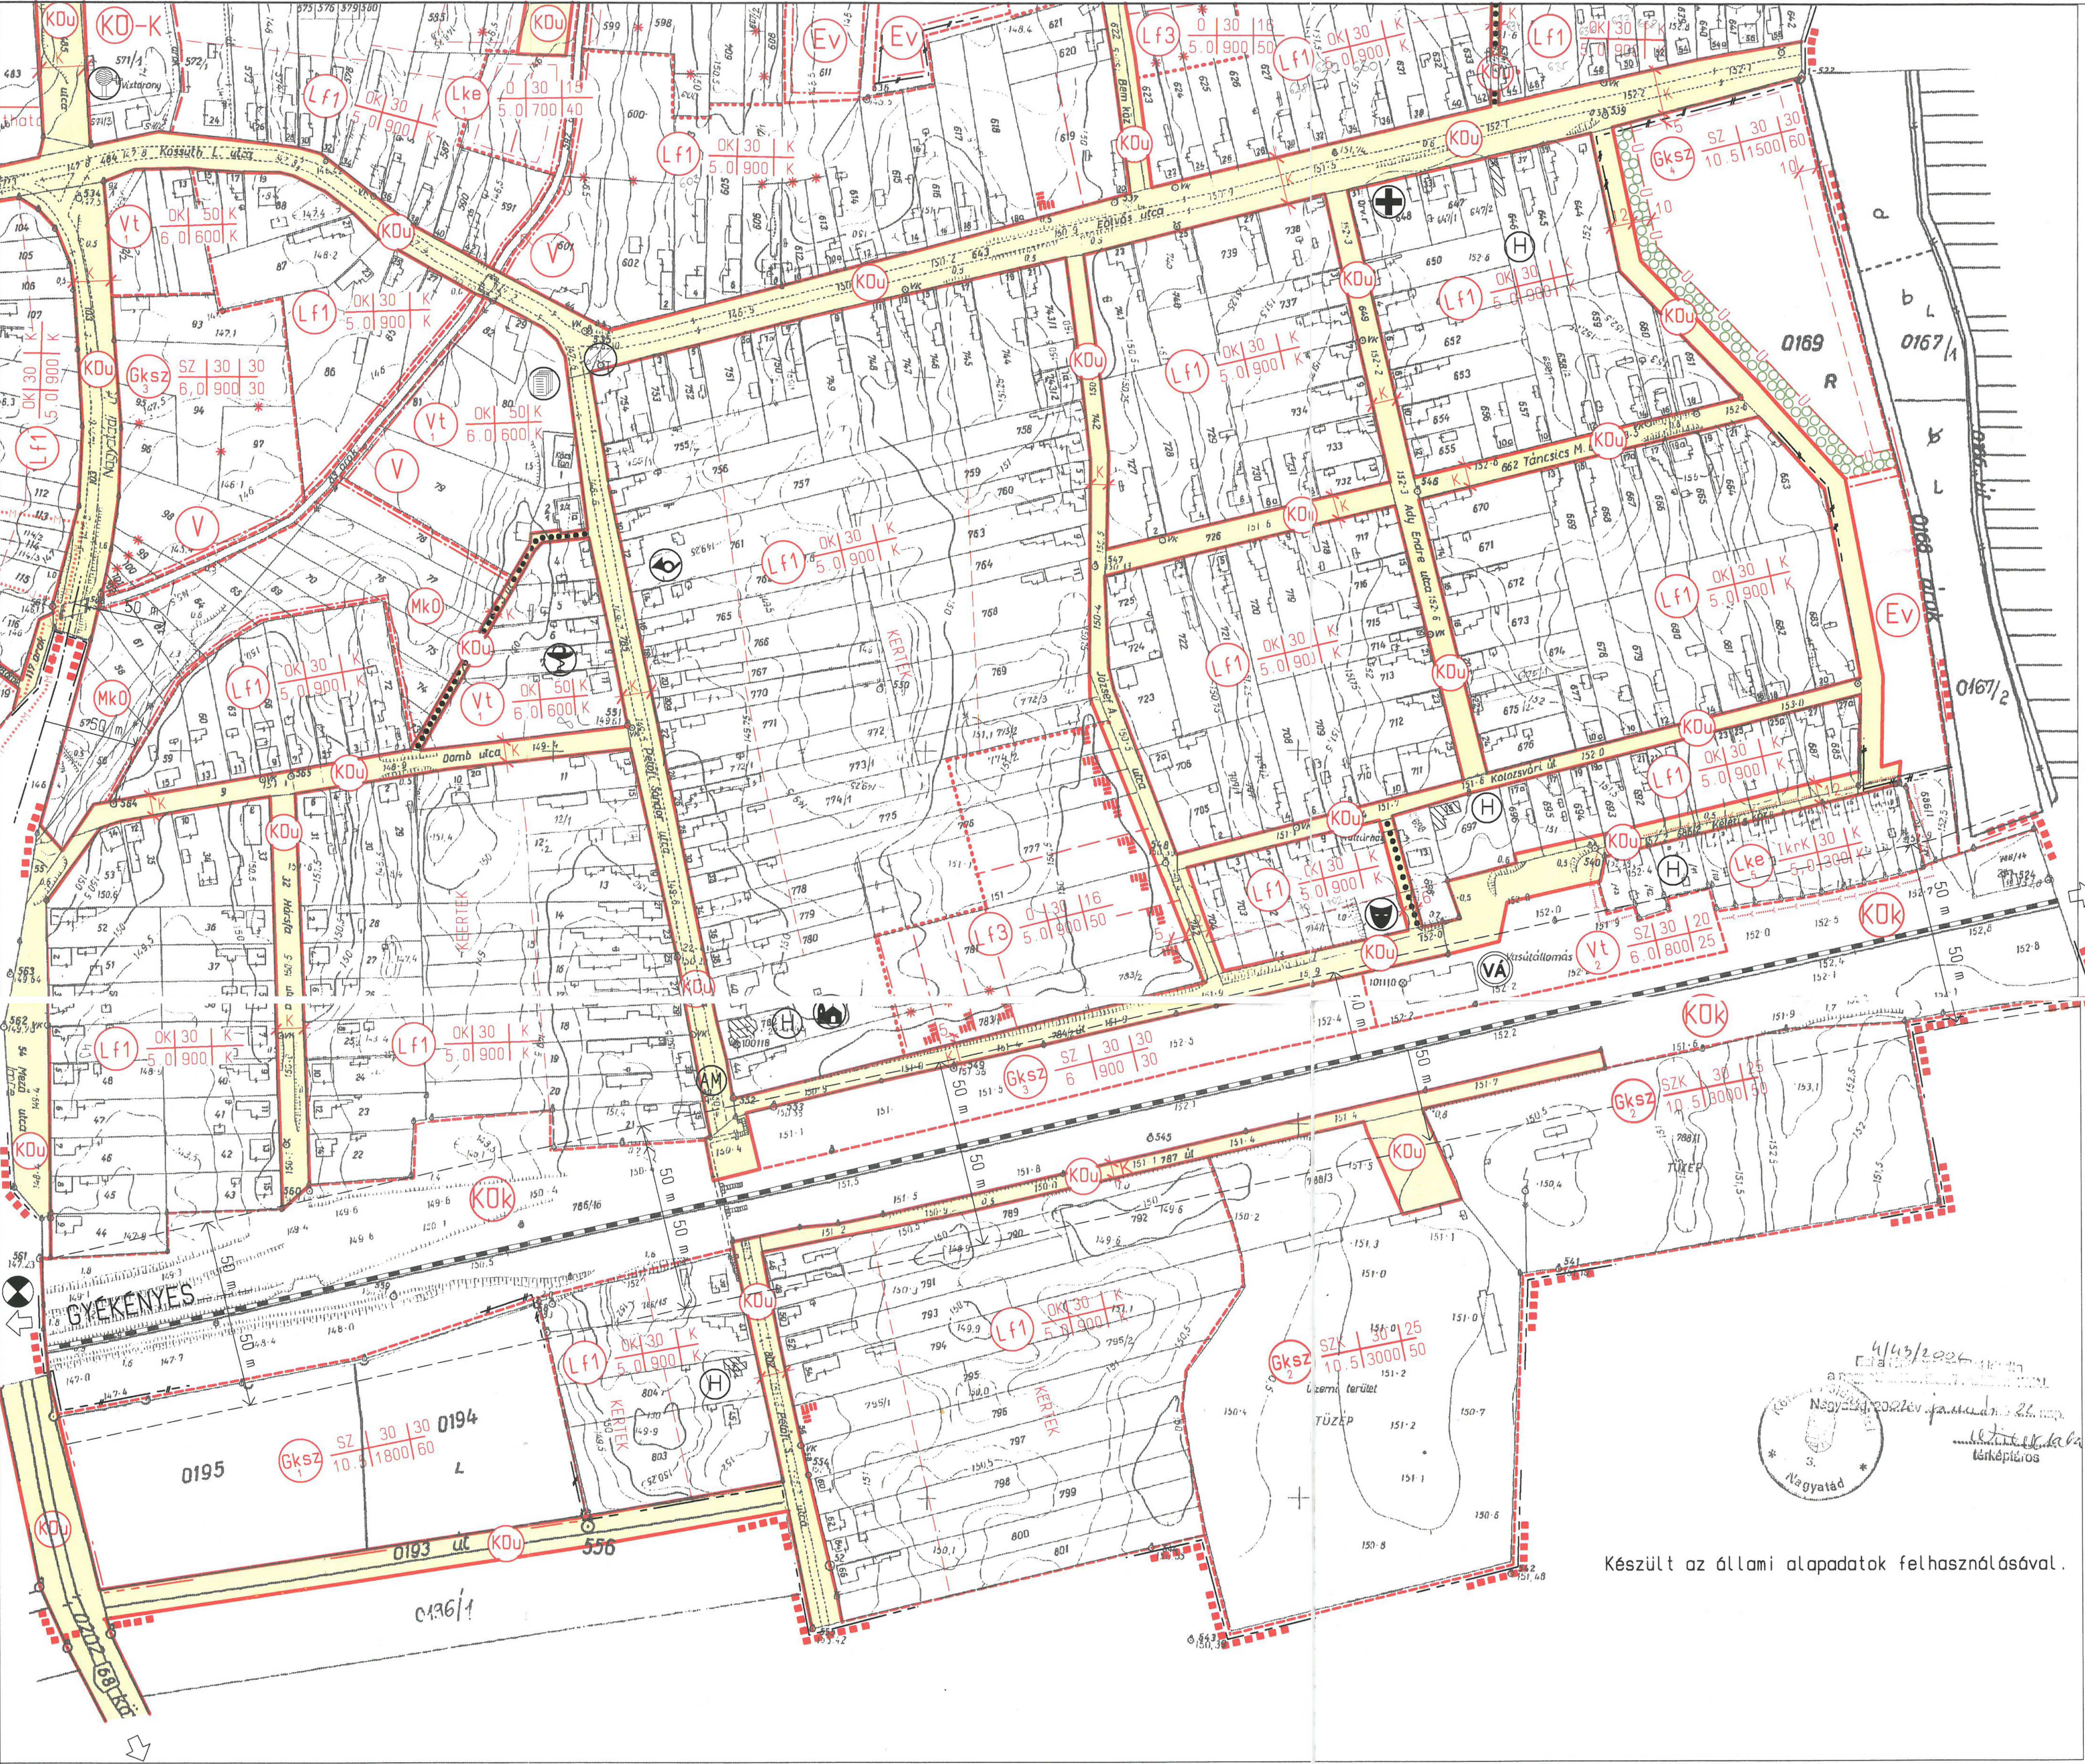

BUDAPEST

Készült az állami alapadatok felhasználásával.

NAGYATÁD
881. SZ. ÚT