


SOMOGYVÁR
TELEPÜLÉSRENDEZÉSI TERVE

VITYA-PUSZTA
TELEPÜLÉSRENDEZÉSI TERVE
M=1:2000

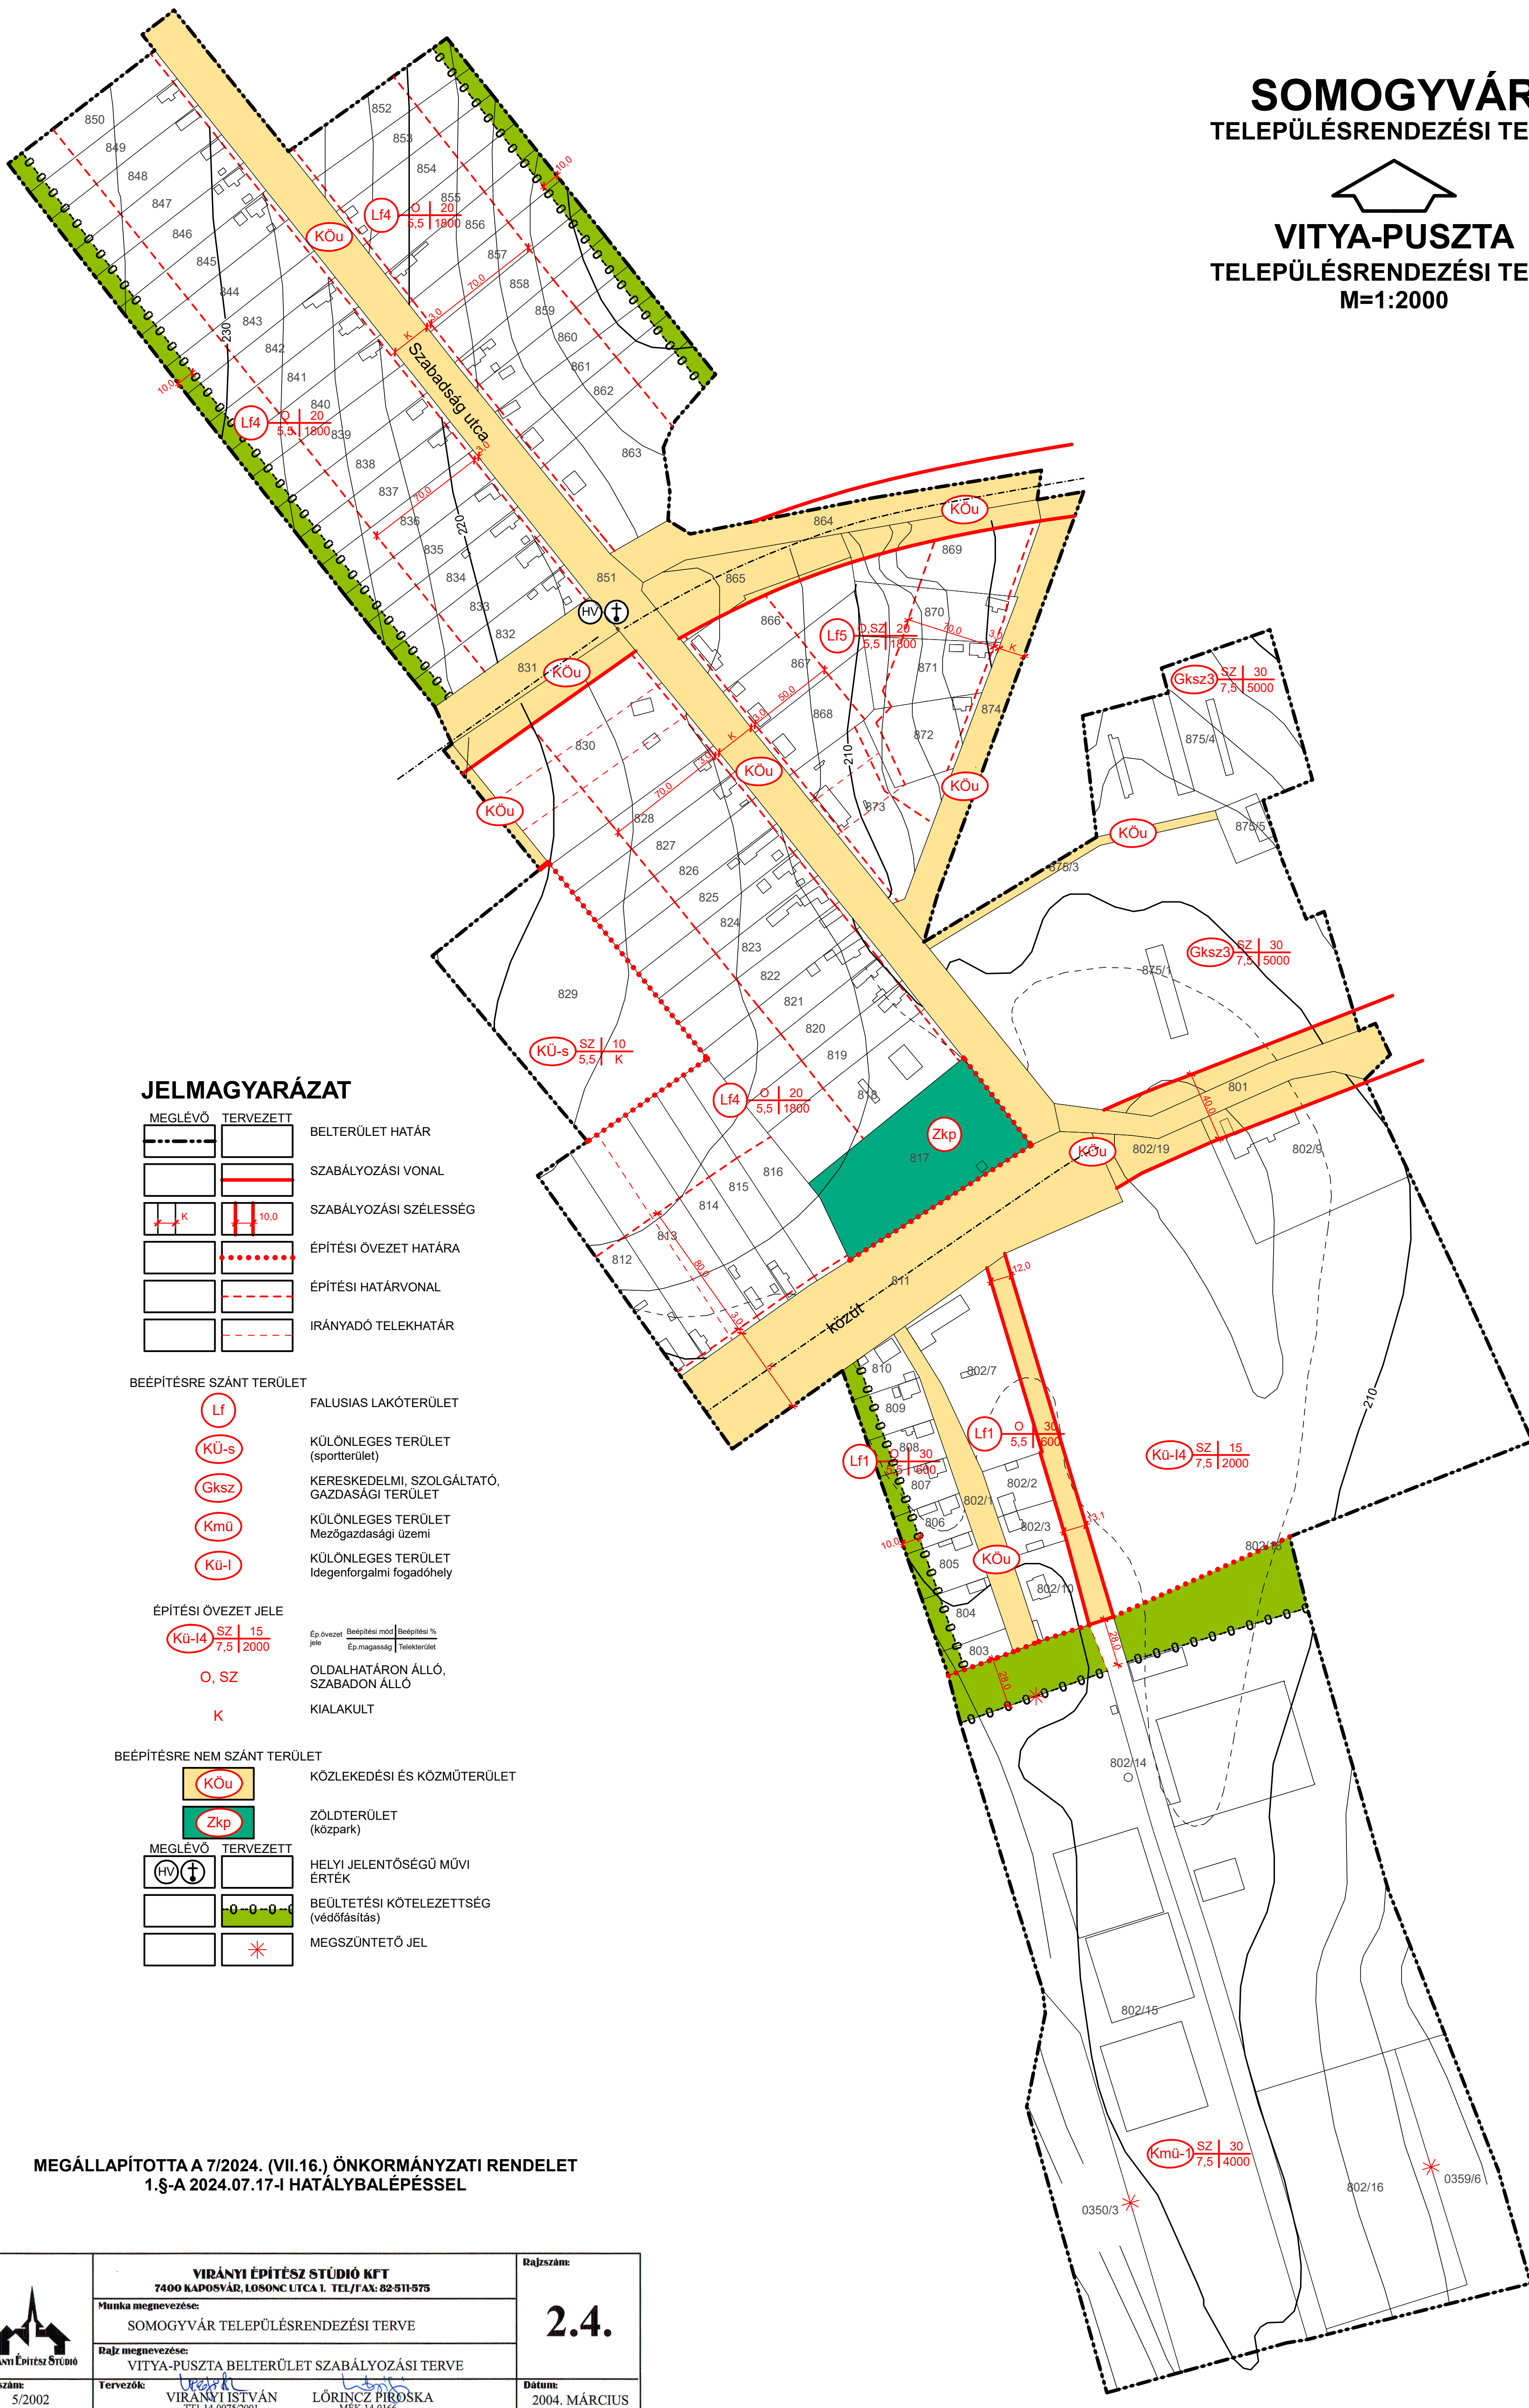

JELMAGYARÁZAT

MEGLÉVŐ	TERVEZETT	
		BELTERÜLET HATÁR
		SZABÁLYOZÁSI VONAL
		SZABÁLYOZÁSI SZÉLESSÉG
		ÉPÍTÉSI ÖVEZET HATÁRA
		ÉPÍTÉSI HATÁRVONAL
		IRÁNYADÓ TELEKHATÁR

BEÉPÍTÉSRE SZÁNT TERÜLET

- FALUSIAS LAKÓTERÜLET
- KÜLÖNLEGES TERÜLET (sportterület)
- KERESKEDELMI, SZOLGÁLTATÓ, GAZDASÁGI TERÜLET
- KÜLÖNLEGES TERÜLET Mezőgazdasági üzemi
- KÜLÖNLEGES TERÜLET Idegenforgalmi fogadóhely

ÉPÍTÉSI ÖVEZET JELE

- $\frac{SZ}{7,5} \frac{15}{2000}$ Ep. övezet jele
- OLDALHATÁRON ÁLLÓ, SZABADON ÁLLÓ
- KIALAKULT

BEÉPÍTÉSRE NEM SZÁNT TERÜLET

- KÖZLEKEDÉSI ÉS KÖZMŰTERÜLET
- ZÖLDTERÜLET (közpark)

MEGLÉVŐ	TERVEZETT	
		HELYI JELENTŐSÉGŰ MŰVI ÉRTÉK
		BEÜLTETÉSI KÖTELEZETTSÉG (védőfásítás)
		MEGSZÜNTETŐ JEL

MEGÁLLAPÍTOTTA A 7/2024. (VII.16.) ÖNKORMÁNYZATI RENDELET
1.§-A 2024.07.17-I HATÁLYBALÉPÉSSSEL

	VIRÁNYI ÉPÍTÉSZ STÚDIO KFT 7400 KAPOSVÁR, LŐSONC UTCA 1. TEL/FAX: 82-511-575		Rajzsám:
	Munka megnevezése:	SOMOGYVÁR TELEPÜLÉSRENDEZÉSI TERVE	2.4.
	Rajz megnevezése:	VITYA-PUSZTA BELTERÜLET SZABÁLYOZÁSI TERVE	
Jelzőszám: 5/2002	Tervezők: VIRÁNYI ISTVÁN TTI 14-0075/2001	LŐRINCZ PIROSKA MÉR. 14-0166	Dátum: 2004. MÁRCIUS