


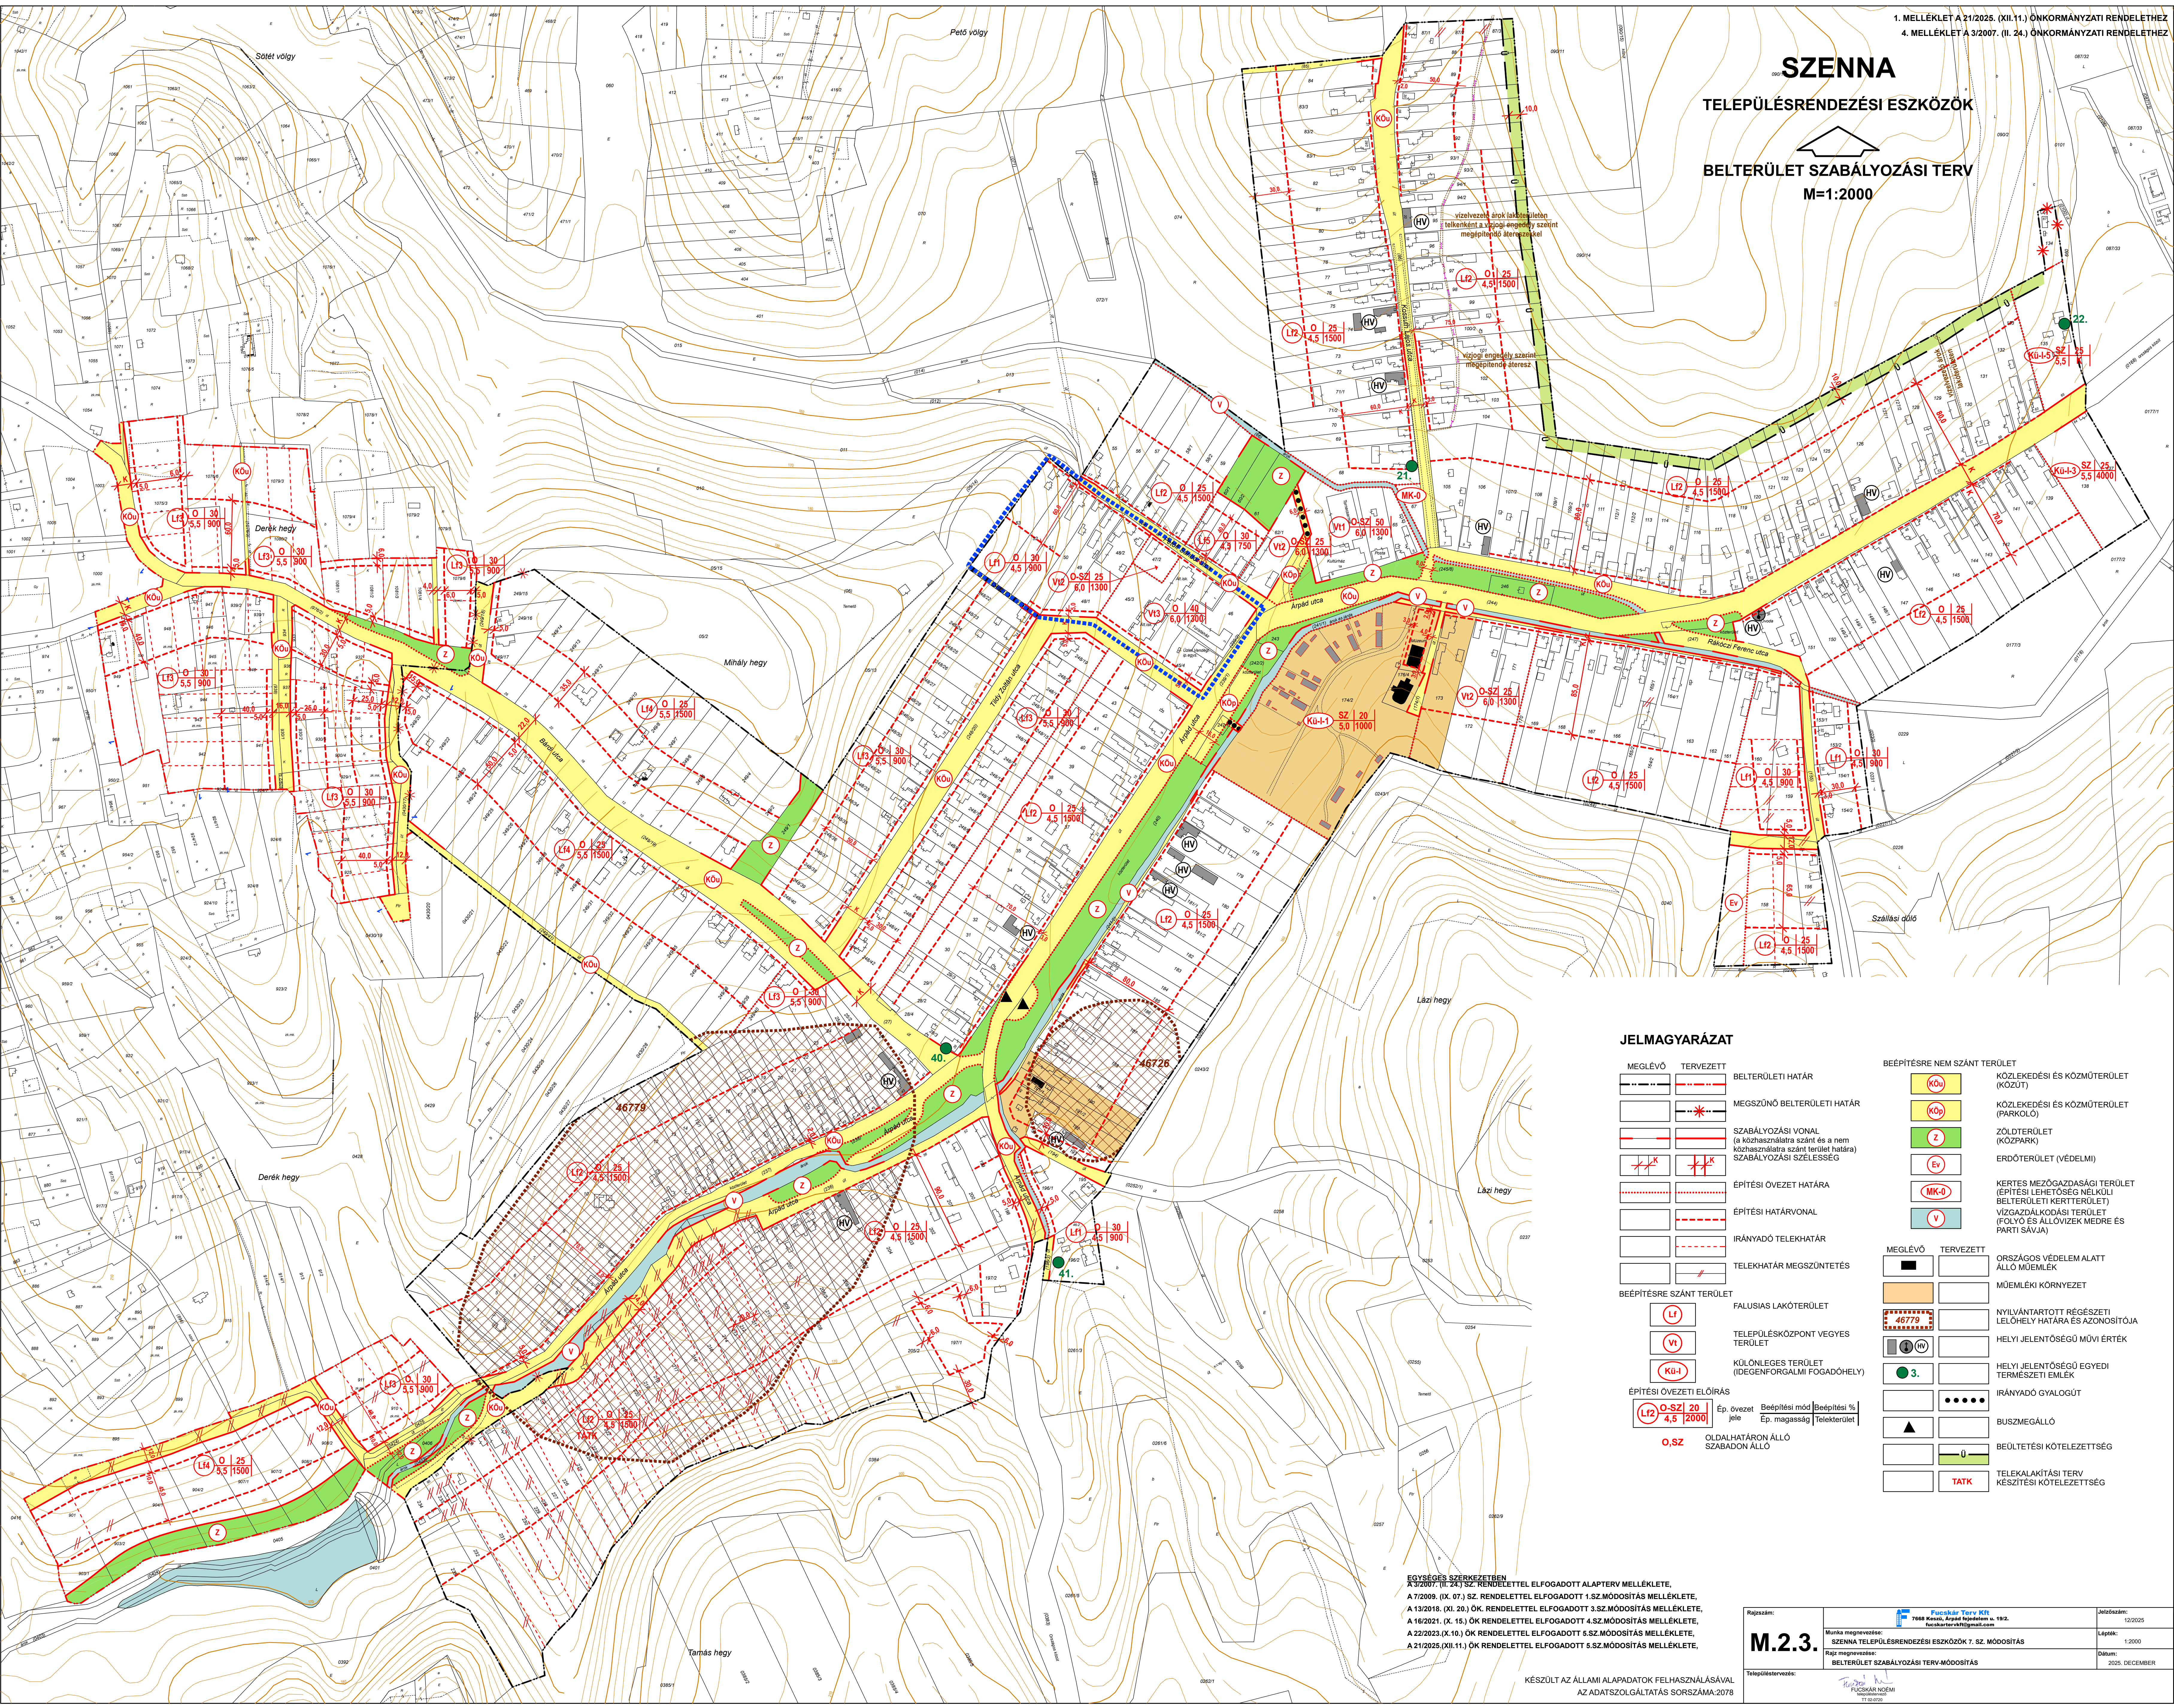

Rajzszám:	 Fűcsanak Terv Kft 7668 Keszai, Árpád fejedelem u. 19/2. fucskartervkft@gmail.com	Jelzőszám:	12/2025	
M.2.3.	Munka megnevezése:	SZENNA TELEPÜLÉSRENDÉZÉSI ESZKÖZÖK 7. SZ. MÓDOSÍTÁS	Lépték:	1:2000
	Rajz megnevezése:	BELTERÜLET SZABÁLYOZÁSI TERV-MÓDOSÍTÁS	Dátum:	2025. DECEMBER