


SZENNA
TELEPÜLÉSRENDEZÉSI ESZKÖZÖK
BELTERÜLET SZABÁLYOZÁSI TERV
M=1:2000

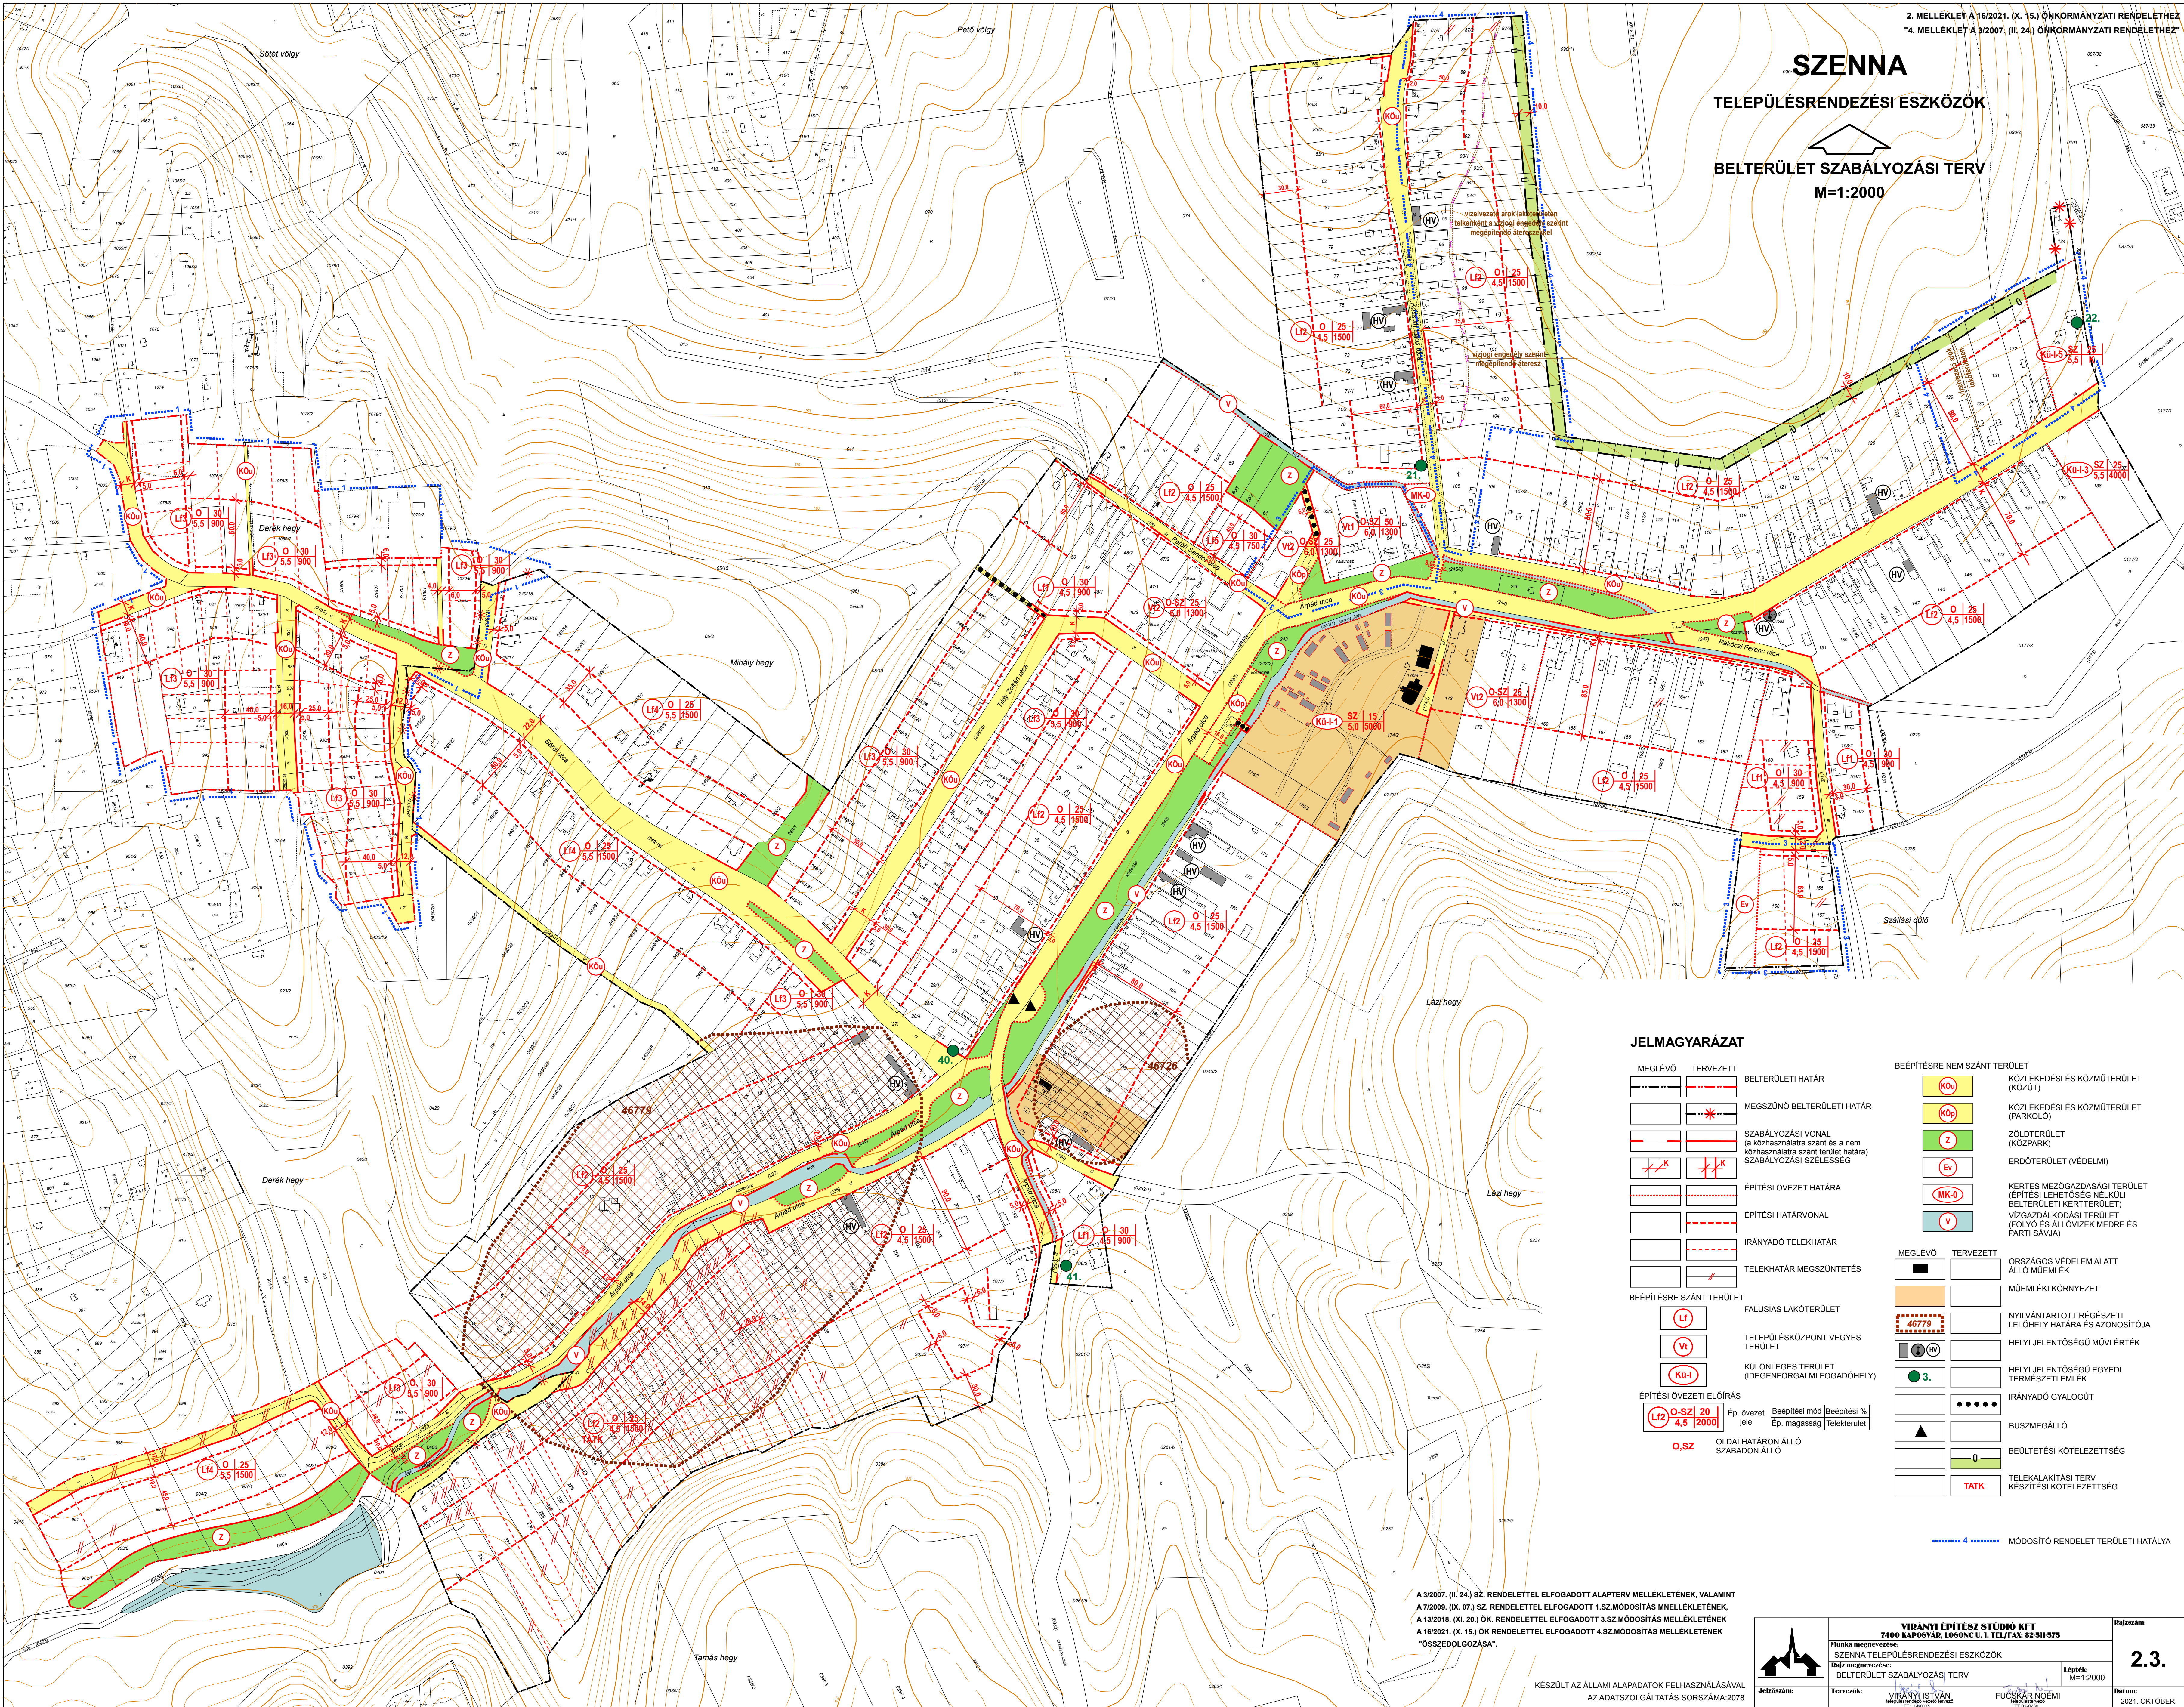

JELMAGYARÁZAT

MEGLÉVŐ	TERVEZETT	
		BELTERÜLETI HATÁR
		MEGSZÚNÓ BELTERÜLETI HATÁR
		SZABÁLYOZÁSI VONAL (a közhasználatra szánt és a nem közhasználatra szánt területek határa)
		SZABÁLYOZÁSI SZÉLESSÉG
		ÉPÍTÉSI ÖVEZET HATÁRA
		ÉPÍTÉSI HATÁRVONAL
		IRÁNYADÓ TELEKHATÁR
		TELEKHATÁR MEGSZÜNTETÉS
		BÉEPÍTÉSRE SZÁNT TERÜLET
		FALUSIAS LAKÓTERÜLET
		TELEPÜLÉSKÖZPONT VEGYES TERÜLET
		KÜLÖNLEGES TERÜLET (IDEGENFORGALMI FOGADÓHELY)
		ÉPÍTÉSI ÖVEZETI ELŐÍRÁS
		Ép. övezet jele
		Béépítési mód
		Béépítési %
		Ép. magasság
		Telekterület
		OLDALHATÁRON ÁLLÓ SZABADON ÁLLÓ

MEGLÉVŐ	TERVEZETT	
		BÉEPÍTÉSRE NEM SZÁNT TERÜLET
		KÖZLEKEDÉSI ÉS KÖZMŰTERÜLET (KÖZÚT)
		KÖZLEKEDÉSI ÉS KÖZMŰTERÜLET (PARKOLO)
		ZÖLDTERÜLET (KÖZPARK)
		ERDŐTERÜLET (VEDELM)
		KERTES MEZŐGAZDASÁGI TERÜLET (a közhasználatra szánt és a nem közhasználatra szánt területek határa)
		KERTES MEZŐGAZDASÁGI TERÜLET (a közhasználatra szánt és a nem közhasználatra szánt területek határa)
		KERTES MEZŐGAZDASÁGI TERÜLET (a közhasználatra szánt és a nem közhasználatra szánt területek határa)

MEGLÉVŐ	TERVEZETT	
		ORSZÁGOS VÉDELEM ALATT ÁLLÓ MŰEMLEK
		MŰEMLEKI KÖRNYEZET
		NYILVÁNTARTOTT RÉGÉSZETI LEŐHÉLY HATÁRA ÉS AZONOSÍTÓJA
		HELYI JELENTŐSÉGŰ MŰVI ÉRTEK
		HELYI JELENTŐSÉGŰ EGYEDI TERMÉSZETI EMLÉK
		IRÁNYADÓ GYALOGÚT
		BUSZMÉGÁLLÓ
		BEÜTÉSTI KÖTELEZETTSÉG
		TELEKALKITÁSI TERV KÉSZÍTÉSI KÖTELEZETTSÉG

..... 4 MÓDOSÍTÓ RENDELET TERÜLETI HATÁLYA

A 3/2007. (II. 24.) SZ. RENDELETTEL ELFOGADOTT ALAPTERV MELLÉKLETÉNEK, VALAMINT A 7/2009. (IX. 07.) SZ. RENDELETTEL ELFOGADOTT 1.SZ.MÓDOSÍTÁS MELLÉKLETÉNEK, A 13/2018. (XI. 20.) ÖK. RENDELETTEL ELFOGADOTT 3.SZ.MÓDOSÍTÁS MELLÉKLETÉNEK A 16/2021. (X. 15.) ÖK. RENDELETTEL ELFOGADOTT 4.SZ.MÓDOSÍTÁS MELLÉKLETÉNEK "ÖSSZESZÓRGOZÁSA".